


# 位置図

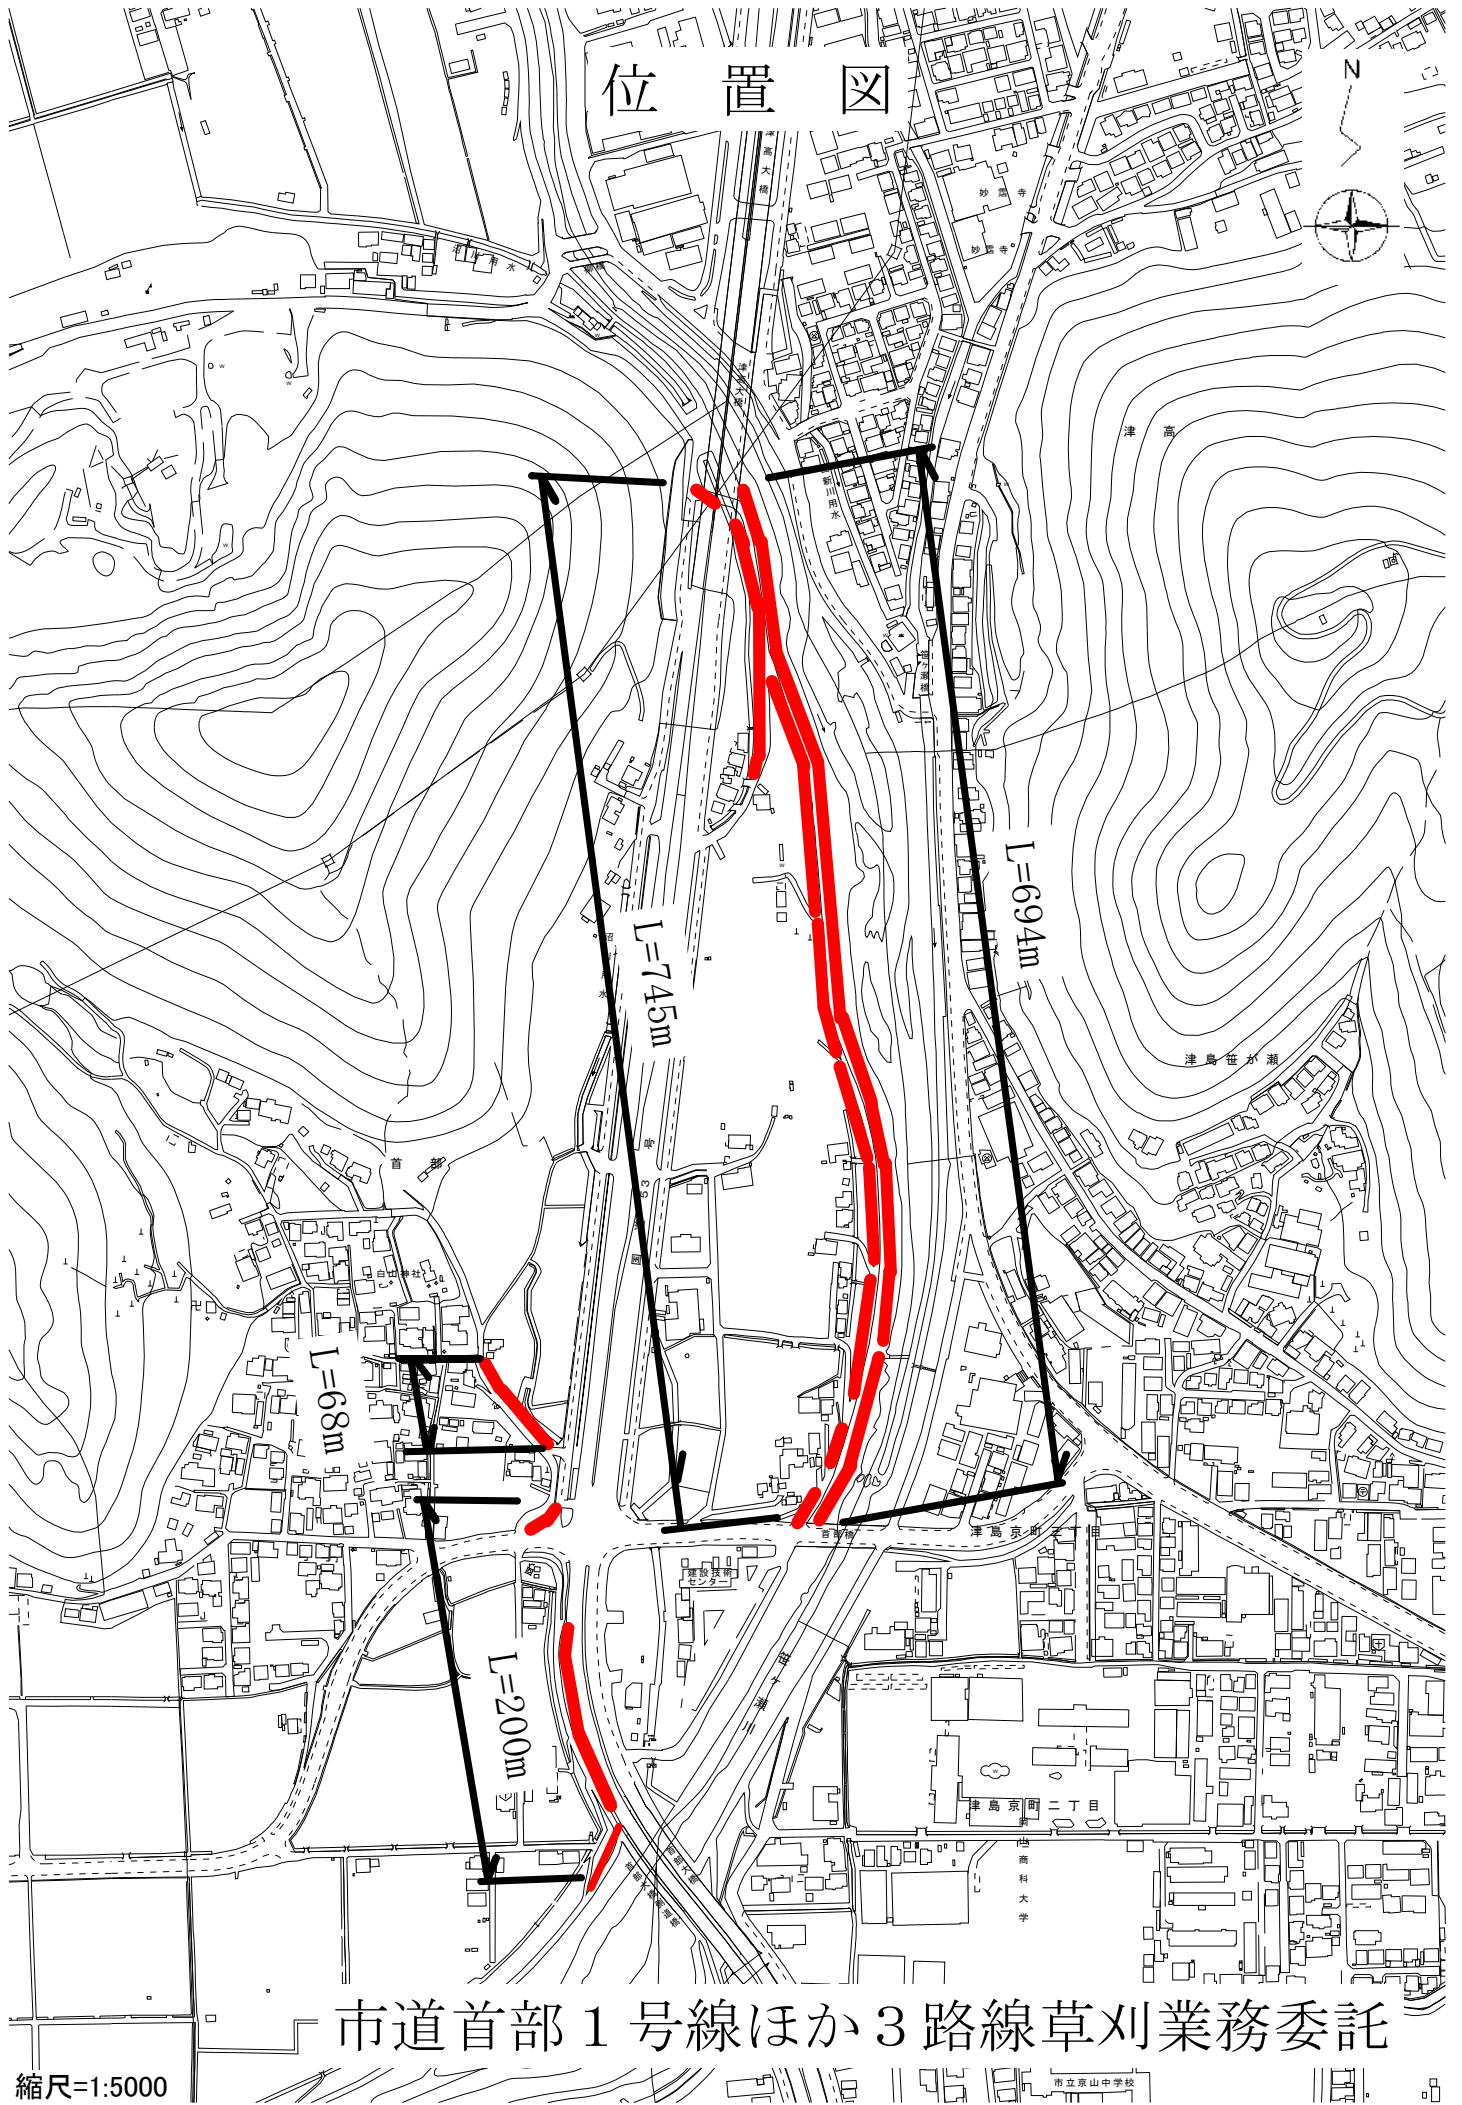

市道首部 1 号線ほか 3 路線草刈業務委託


縮尺=1:5000

市道京間二丁目

地蔵科大学

# 平面図

## 市道首部 1・3・17号線

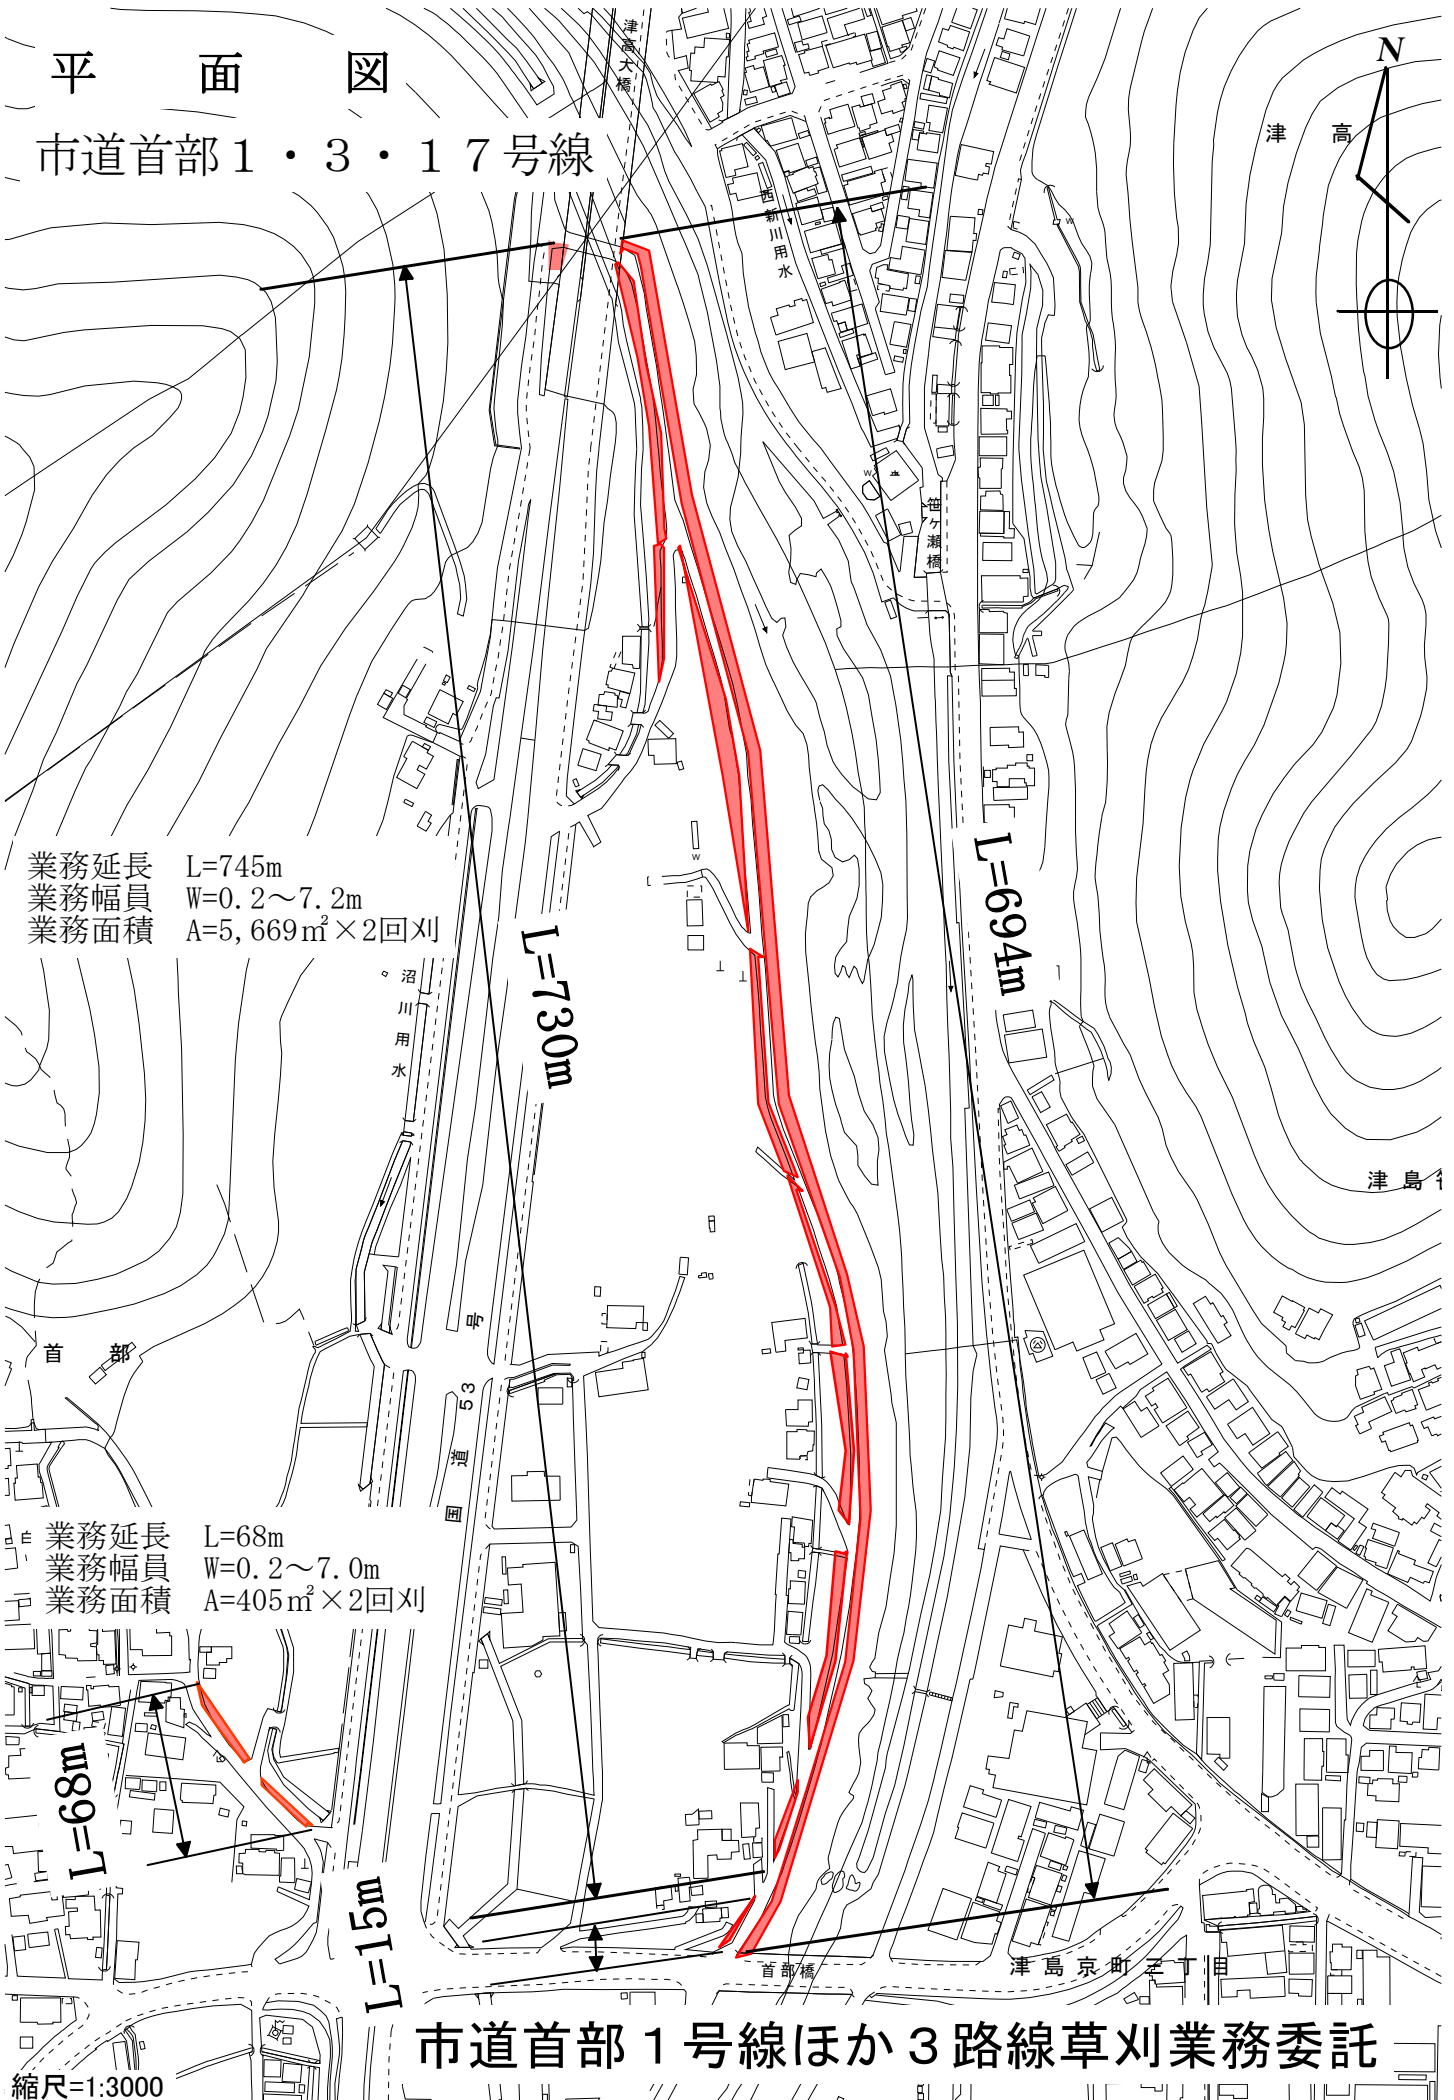

業務延長 L=745m  
業務幅員 W=0.2~7.2m  
業務面積 A=5,669m<sup>2</sup>×2回刈

L=730m

L=694m

業務延長 L=68m  
業務幅員 W=0.2~7.0m  
業務面積 A=405m<sup>2</sup>×2回刈


L=68m

L=15m

### 市道首部 1号線ほか 3 路線草刈業務委託

縮尺=1:3000

# 平面図

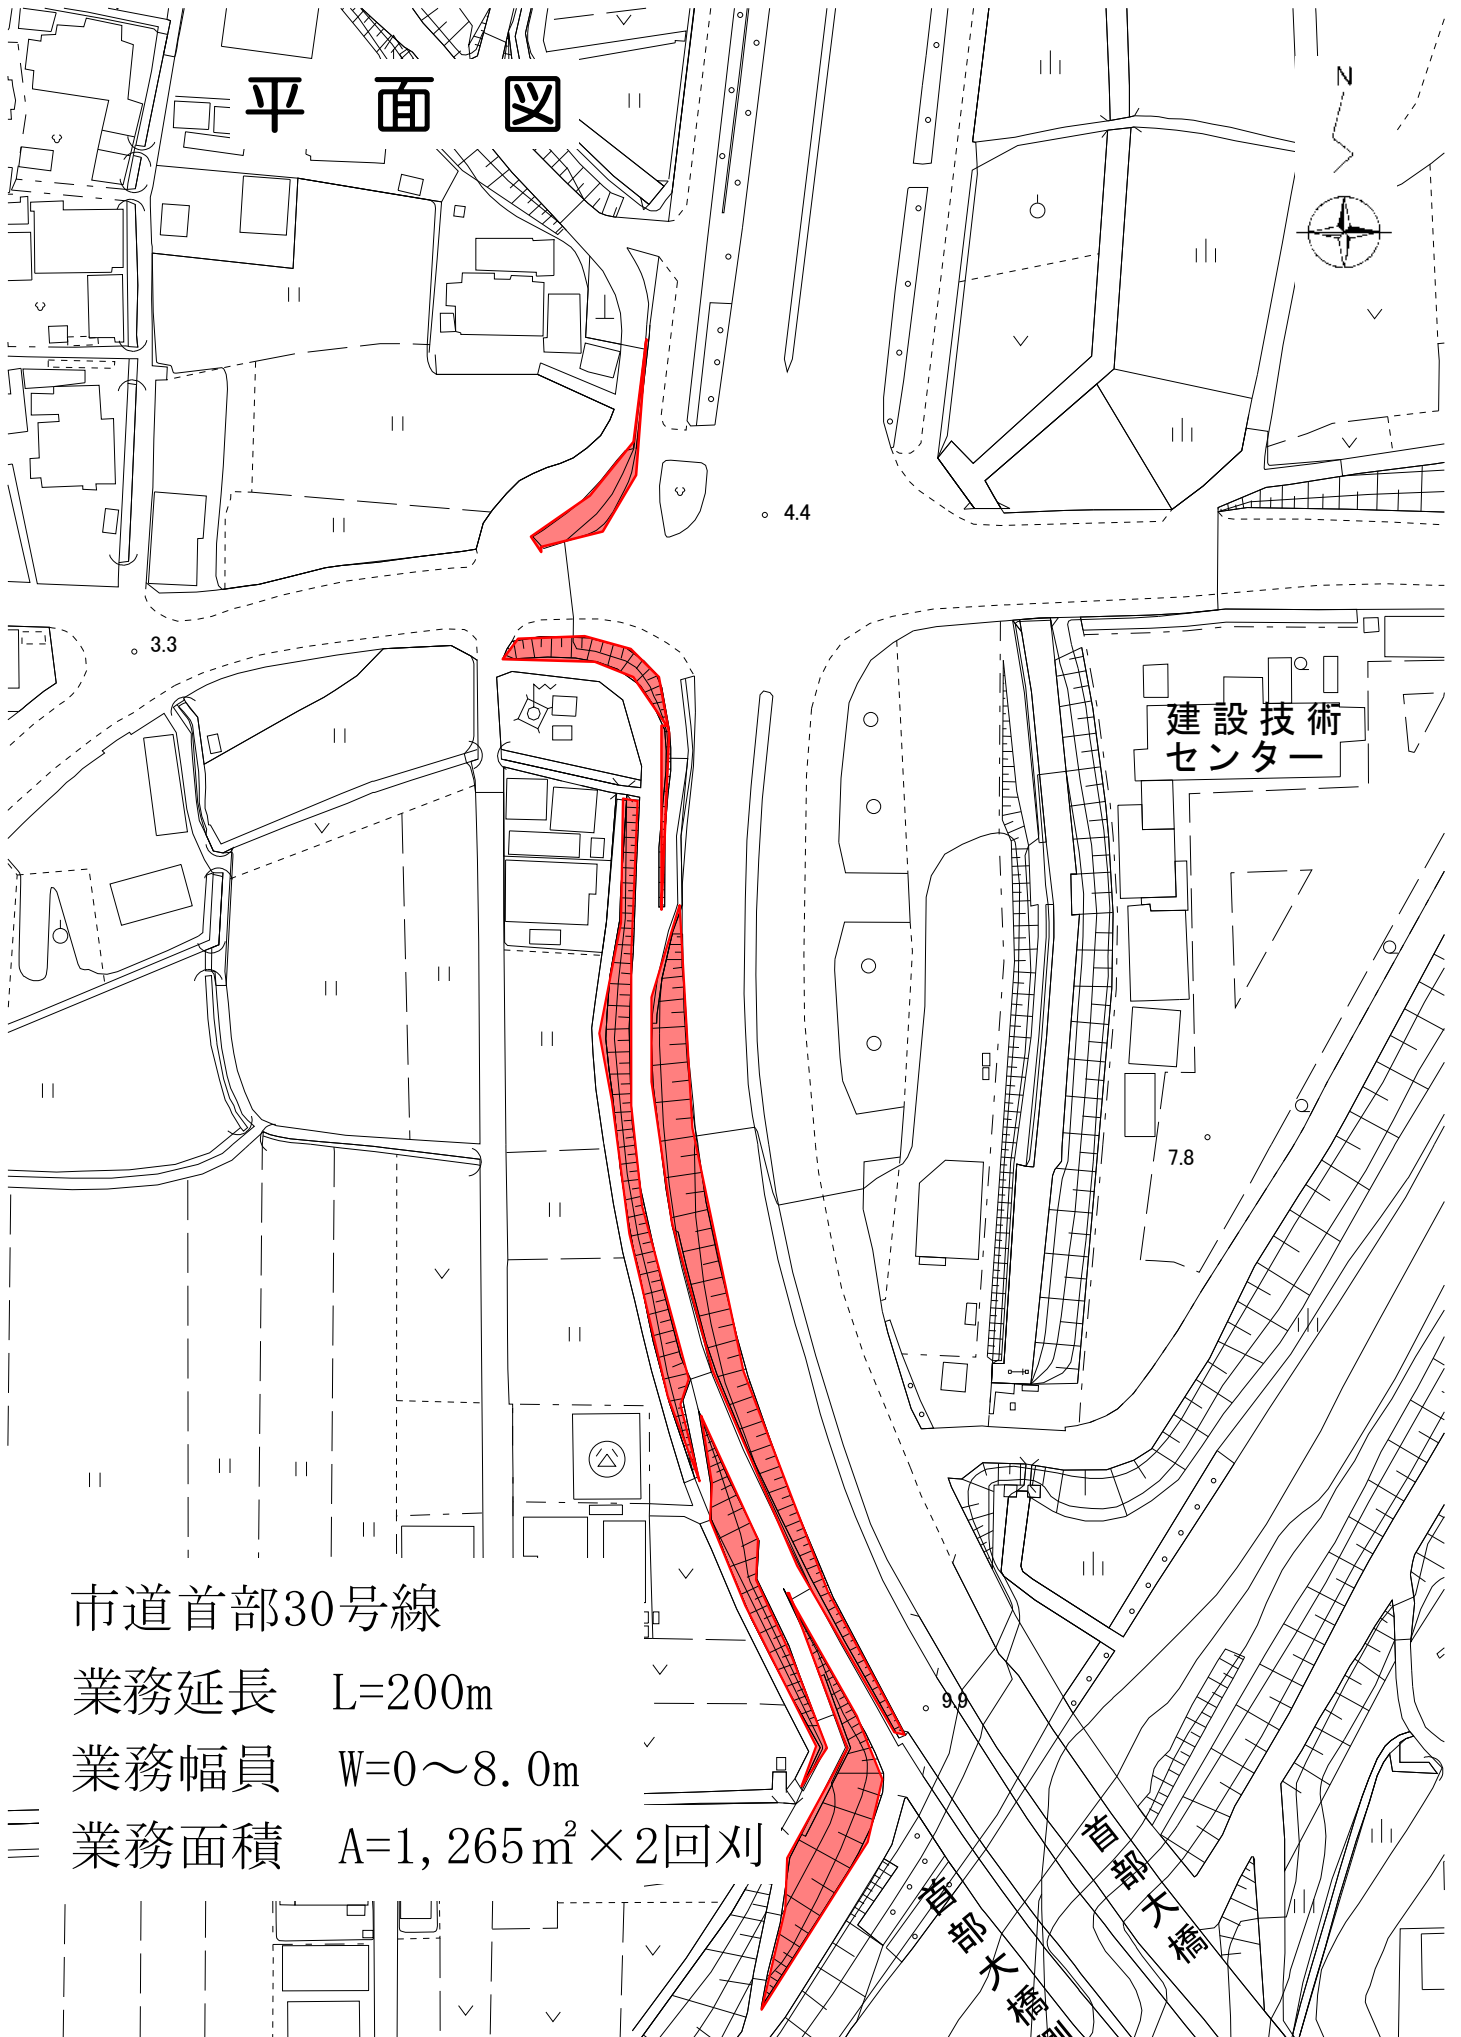

市道首部30号線

業務延長 L=200m

業務幅員 W=0~8.0m

業務面積 A=1,265m<sup>2</sup>×2回刈

縮尺=1:1250

市道首部 1号線ほか 3路線草刈業務委託