



委託場所


委託名	高松ヘルシーパーク植栽管理業務委託		
図名	位置図		
令和8年度	縮尺		図番号
岡山市環境施設課			

数量一覧表

グラウンド、裸地部		
除草剤散布 ※ゲートボール場、自由の広場、ソフトボール場・グラウンド 2回	15,744	m ²
機械除草(ハンドガイド+肩掛式) ※ゲートボール場、自由の広場、ソフトボール場・グラウンド 2回	3,835	m ²
人力抜根除草 ※ソフトボール場・グラウンド 2回	1,184	m ²
法面、線路沿い		
除草剤散布 ※法面(ゲートボール場、テニスコート)、通路沿い 2回、外周通路 1回	1,920	m ²
機械除草(肩掛式) ※法面(ゲートボール場、テニスコート)、通路沿い、外周通路 2回、法面(グラウンド) 3回	2,112	m ²
芝生		
芝刈 ※ソフトボール場 2回	1,860	m ²
除草剤散布 ※ソフトボール場 2回	1,860	m ²
人力抜根除草 ※ソフトボール場 2回	186	m ²
夏期灌水 ※ソフトボール場 1回	930	m ²

植込		
薬剤散布(三種混合、高木) ※夏期 2回	270	本
薬剤散布(機械油剤、高木) ※冬期 1回	135	本
薬剤散布(三種混合、中木) ※夏期 2回	214	本
薬剤散布(機械油剤、中木) ※冬期 1回	107	本
薬剤散布(三種混合、低木) ※夏期 2回	468	m ²
薬剤散布(機械油剤、低木) ※冬期 1回	234	m ²
高木剪定 ※フジ	22	本
高木剪定 ※トウカエデ、アラカン	3	本
中木剪定	107	本
低木剪定	234	m ²
灌水 ※樹木 夏季 4回	2,092	m ²
人力抜根除草 ※ゲートボール場、テニスコート 2回	243	m ²

凡例	工 種
	除草+除草剤散布(グラウンド、裸地部)
	人力抜根除草+除草剤散布(ソフト・グラウンド)
	人力抜根除草(植込部)+低木せん定
	除草(法面・線路沿い・通路)
	除草+除草剤散布(法面)
	芝刈+除草剤散布+人力抜根除草

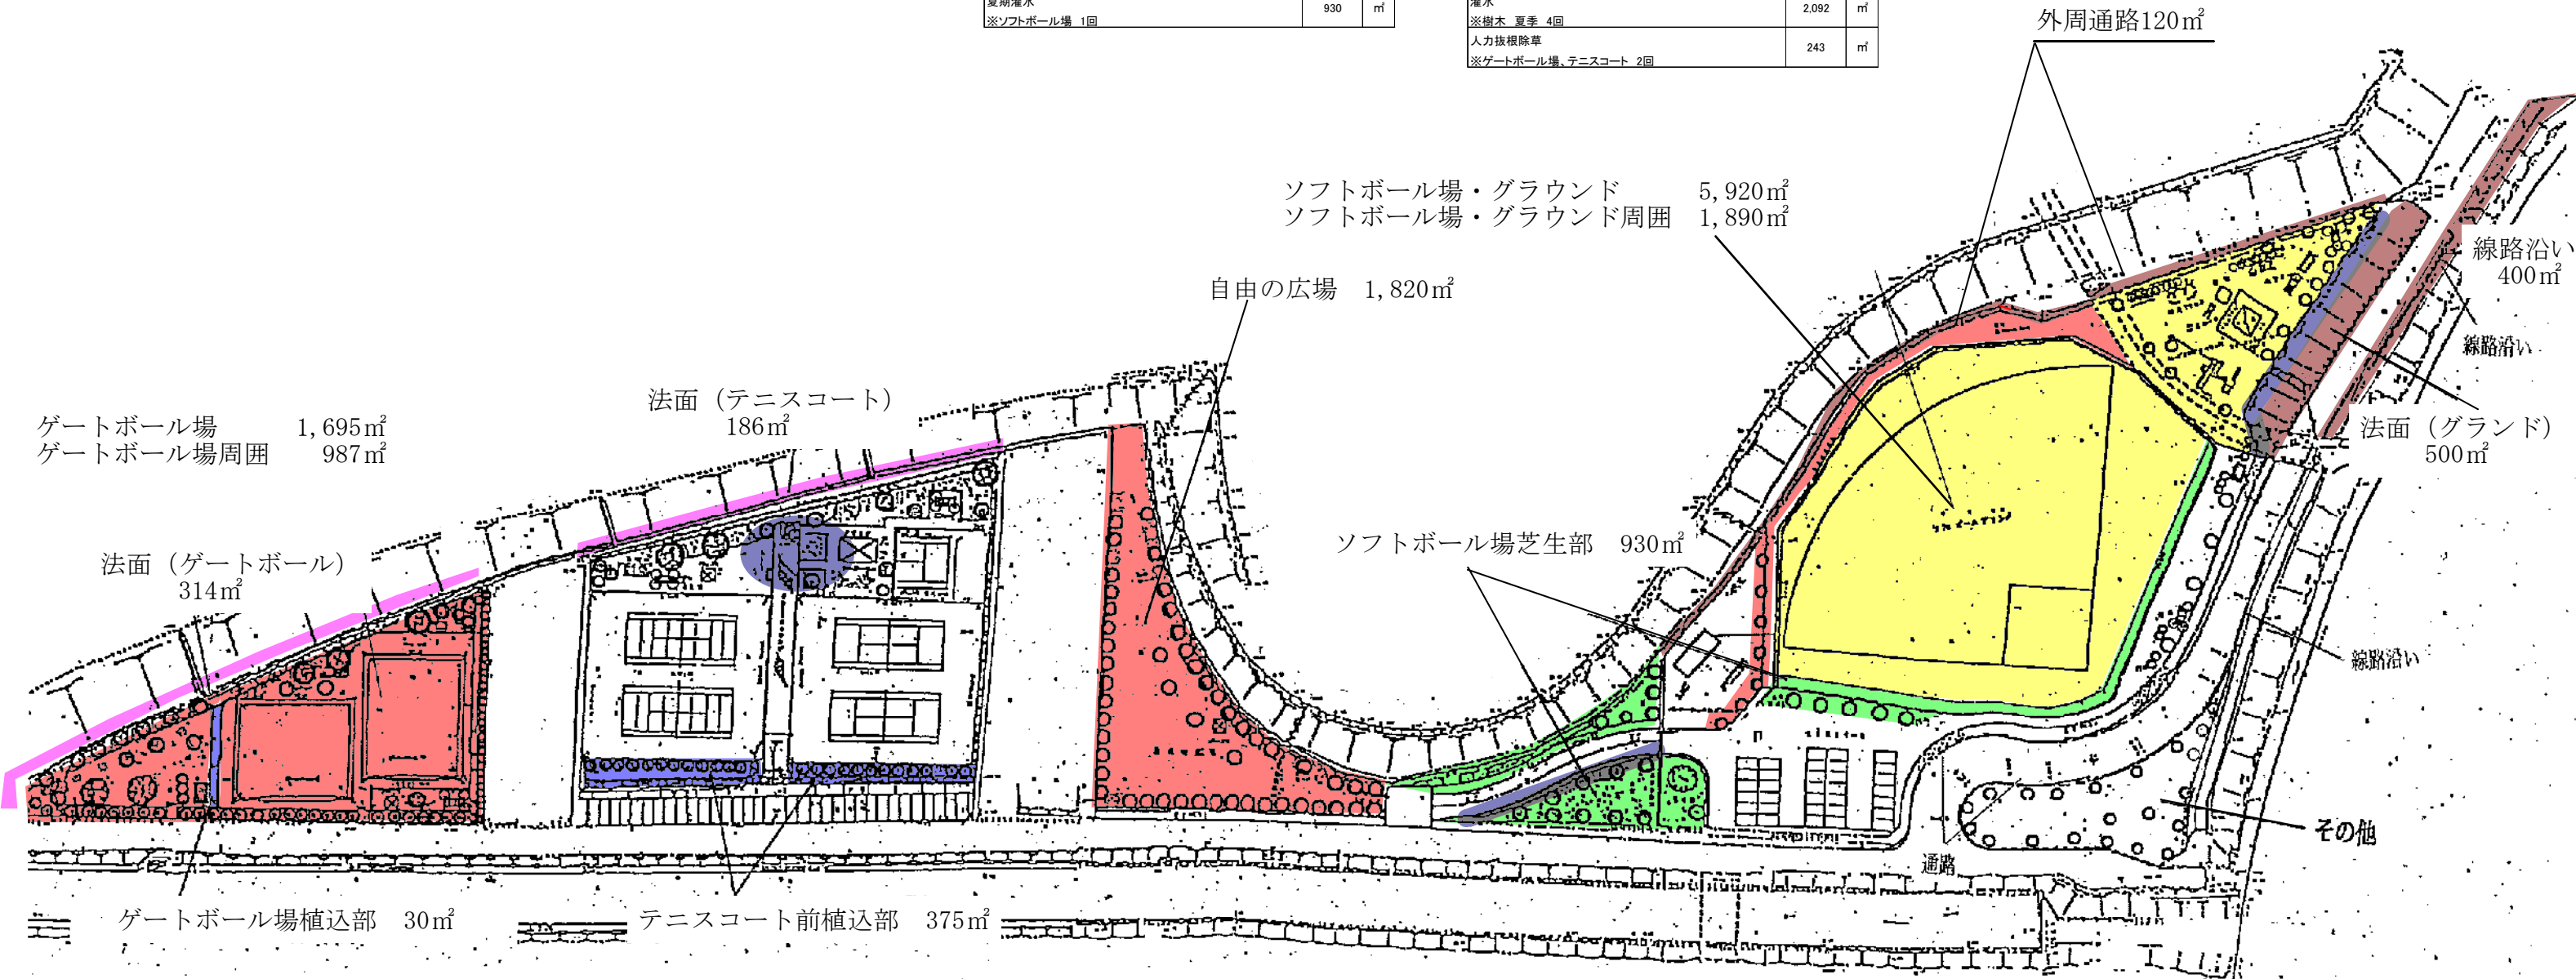

委託名	高松ヘルシーパーク植栽管理業務委託		
図名	平面図 1/2		
令和8年度	縮尺	図番号	
岡 山 市 環 境 施 設 課			

岡山市北区高松田中地内
高松ヘルシーパーク 平面図 (せん定)


凡例	工 種
■	低木せん定
■	中木せん定
■	高木せん定(フジ)
■	高木せん定(トウカエデ、アラカシ)

低木	W	L	面積
低-①	0.8	3.0	2.4
低-②	1.5	17.0	25.5
低-③	0.8	3.6	2.9
低-④	3.0	30.0	90
低-⑤-1	1.0	10.0	10
低-⑤-2	1.8	18.0	32.4
低-⑥			17.6
低-⑦	0.7	21.0	14.7
低-⑧	0.9	42.0	37.8
合計面積(m ²)			233.3

中木生垣	H	L	面積
中-①	1.4	3.3	4.7
中-②	1.4	50.0	70
中-③	1.0	2.0	2
合計(m ²)		55.3	76.7

両面 153.4

高木	本数
高-①	4
高-②	4
高-③	3
合計(フジ)(本)	11
高-④	1
高-⑤	1
高-⑥	1
合計(トウカエデ、アラカシ)(本)	3

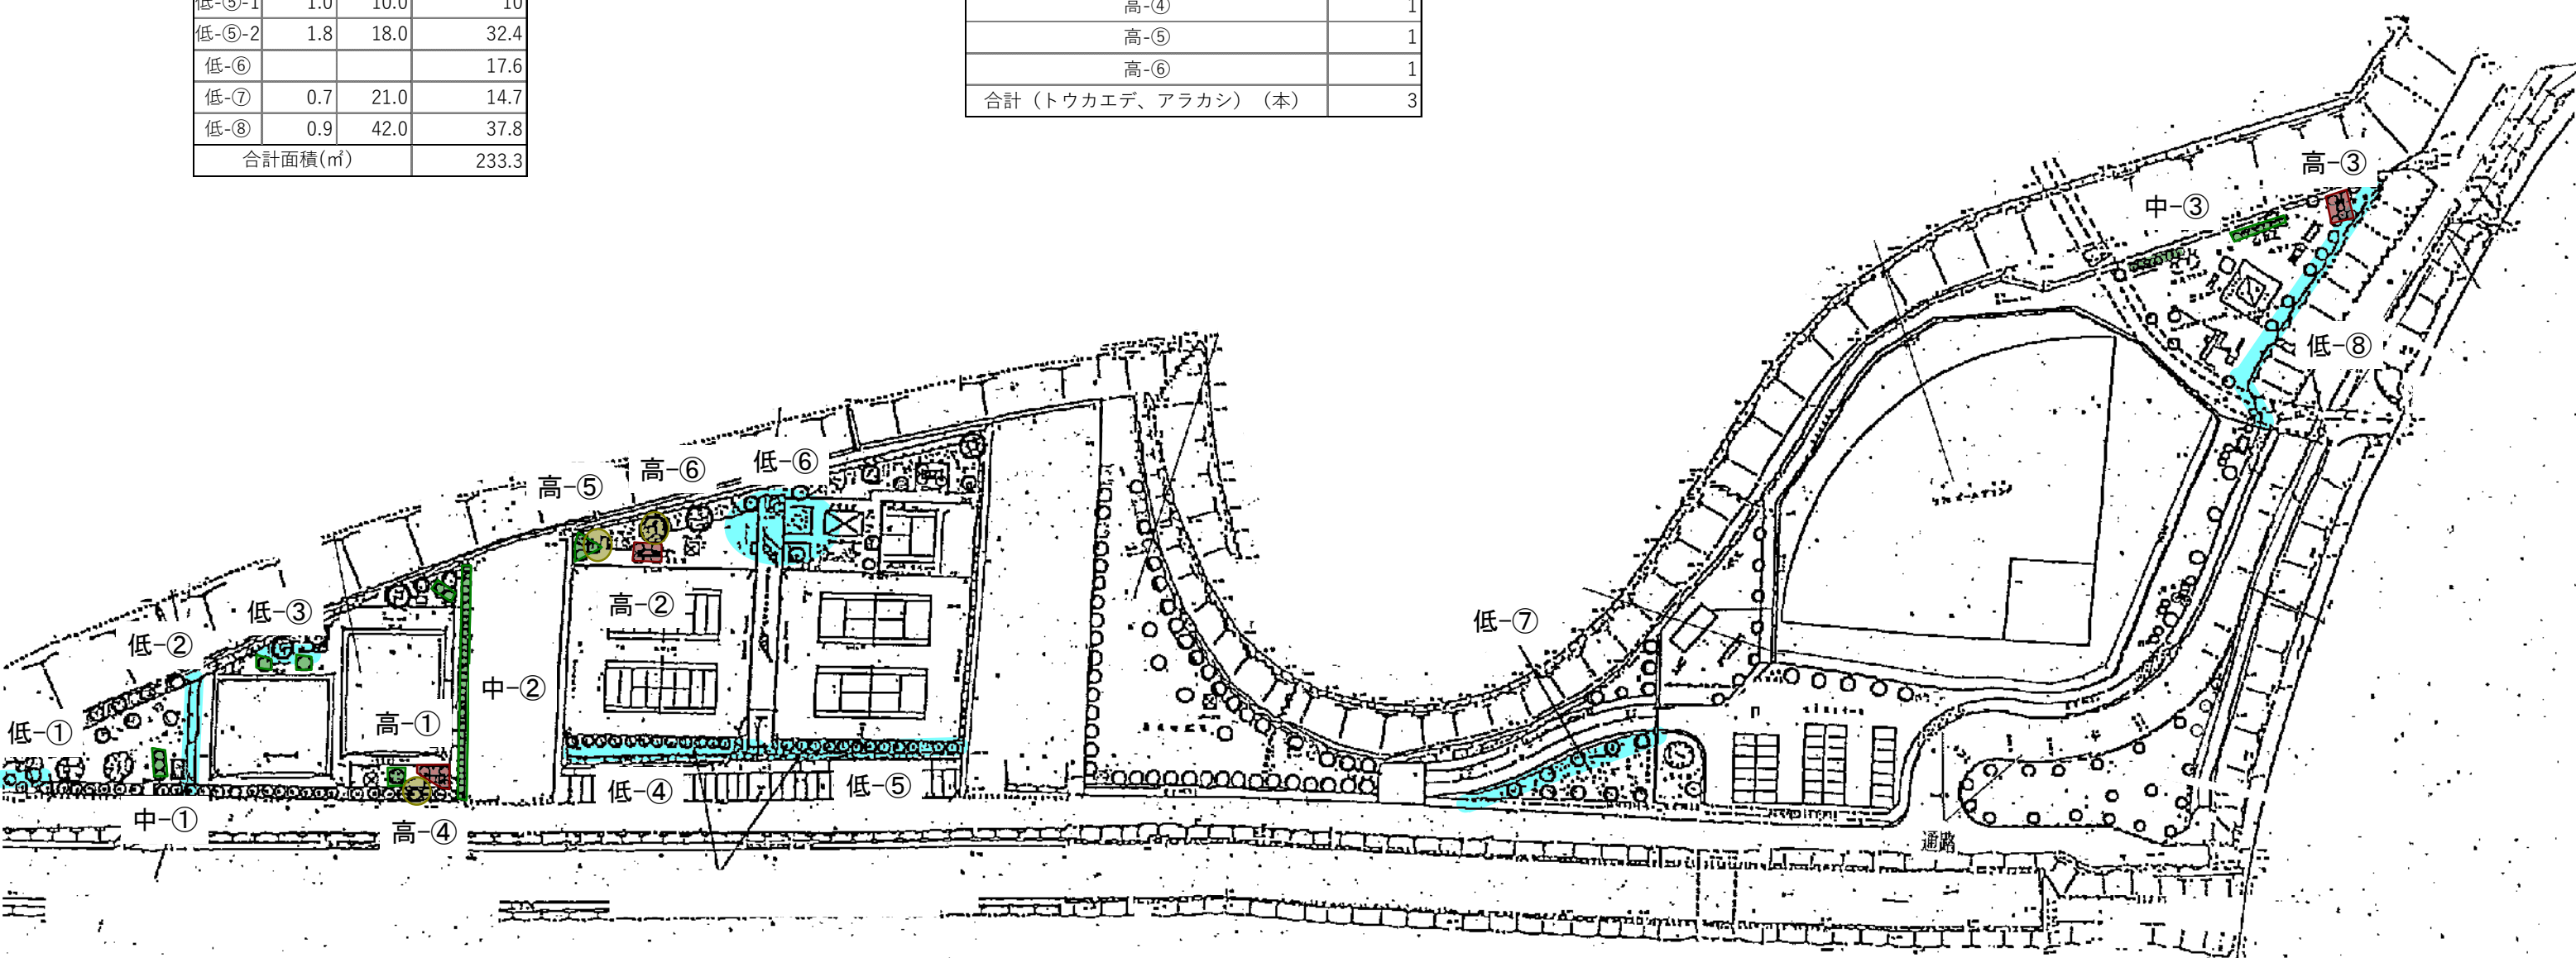

委託名	高松ヘルシーパーク植栽管理業務委託		
図名	平面図 2/2		
令和8年度	縮尺		図番号
岡 山 市 環 境 施 設 課			