



平面図 ① S=1:625

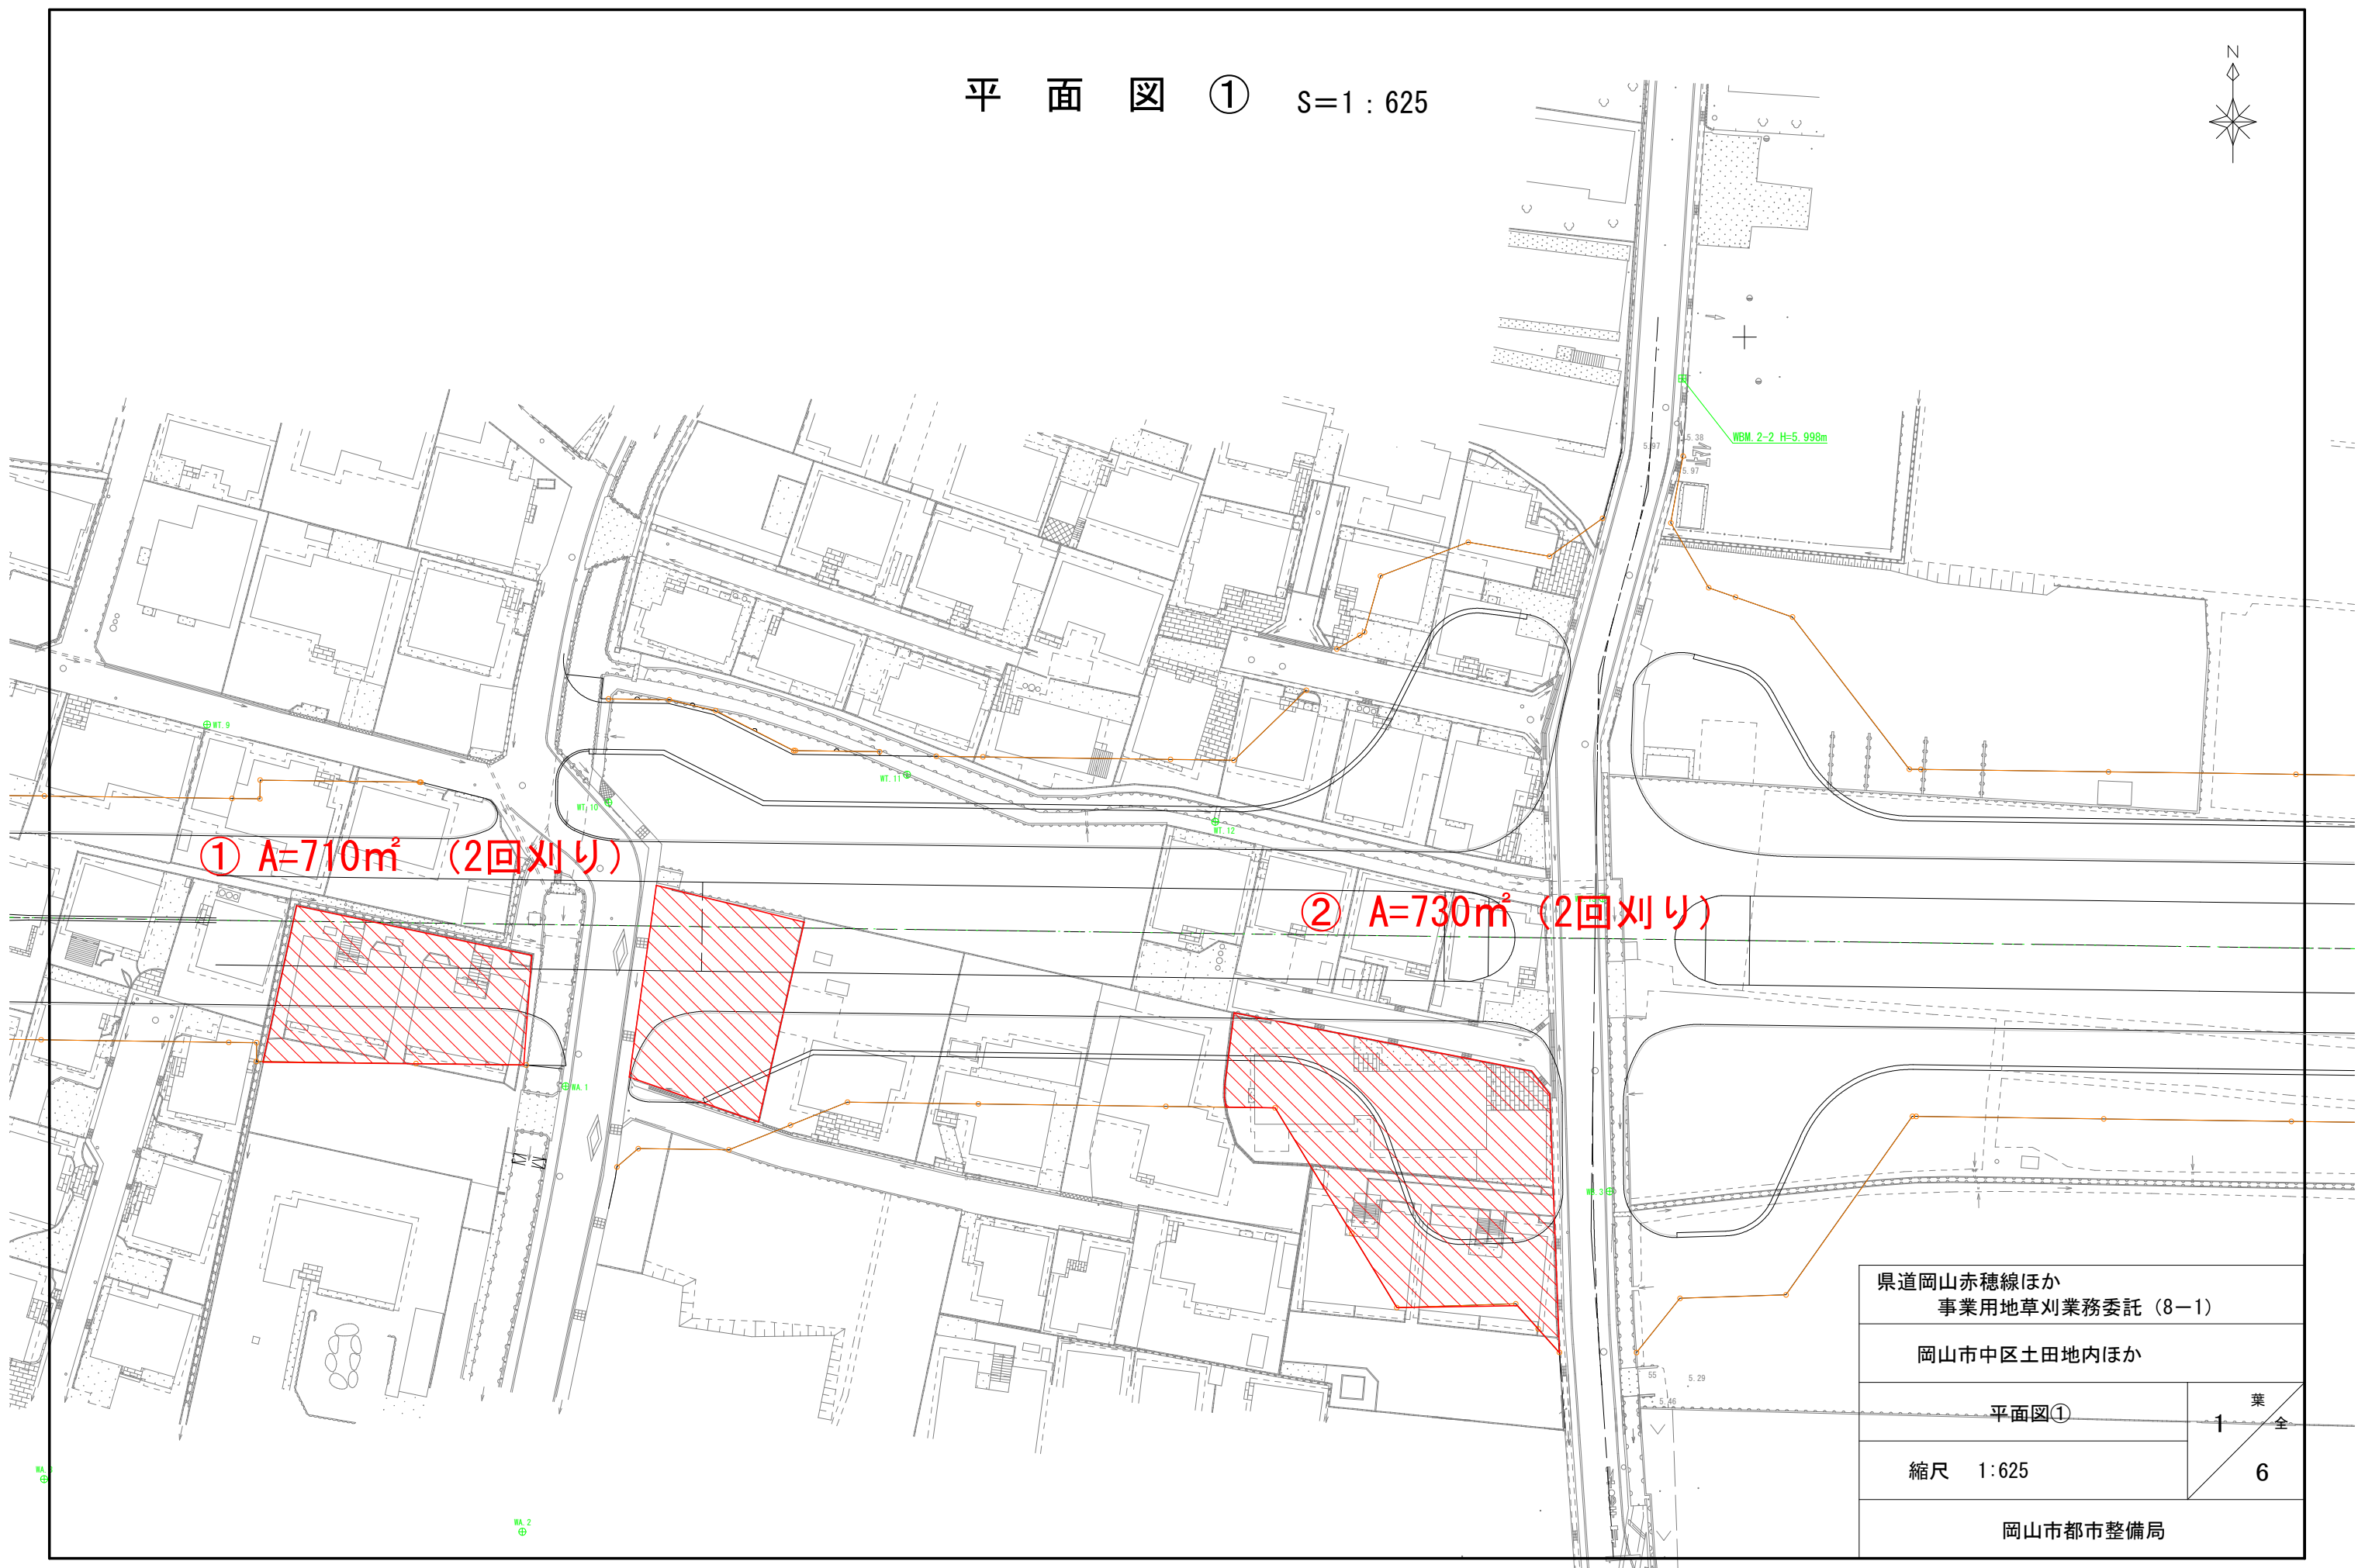

県道岡山赤穂線ほか 事業用地草刈業務委託 (8-1)	
岡山市中区土田地内ほか	
平面図①	葉 1 / 全 6
縮尺 1:625	6
岡山市都市整備局	

平面図 ② S=1:625

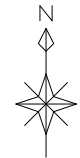

NO. 37

NO. 38

NO. 39

NO. 40

NO. 41

③ A=600㎡ (2回刈り)

県道岡山赤穂線ほか
事業用地草刈業務委託 (8-1)

岡山市中区土田地内ほか

平面図②

業
全

縮尺 1:625

2
6

岡山市都市整備局

平面図 ③ S=1:1250

④ A=3200m² (2回刈り)

主要地方
道
東岡山
御津線

NO.51
NO.52
NO.53

NO.54
NO.55
NO.56
NO.57
NO.58
(道路用地)

中央

高校

天理教黄薇都
分教会

県道岡山赤穂線ほか
事業用地草刈業務委託 (8-1)

岡山市中区土田地内ほか

葉 田	平面図③	3	業 全
	縮尺 1:1250		

岡山市都市整備局

平面図④ S=1:625



⑤ A=550m² (2回刈り)

蘇洲口

県道岡山赤穂線ほか
事業用地草刈業務委託(8-1)

岡山市中区土田地内ほか

平面図④

葉
全
4


縮尺 1:625

6

岡山市都市整備局

平面図 ⑤

草刈面積 (1) A=90㎡ (1回刈り) 、2,960㎡ (2回刈り) 、1,430㎡ (4回刈り)

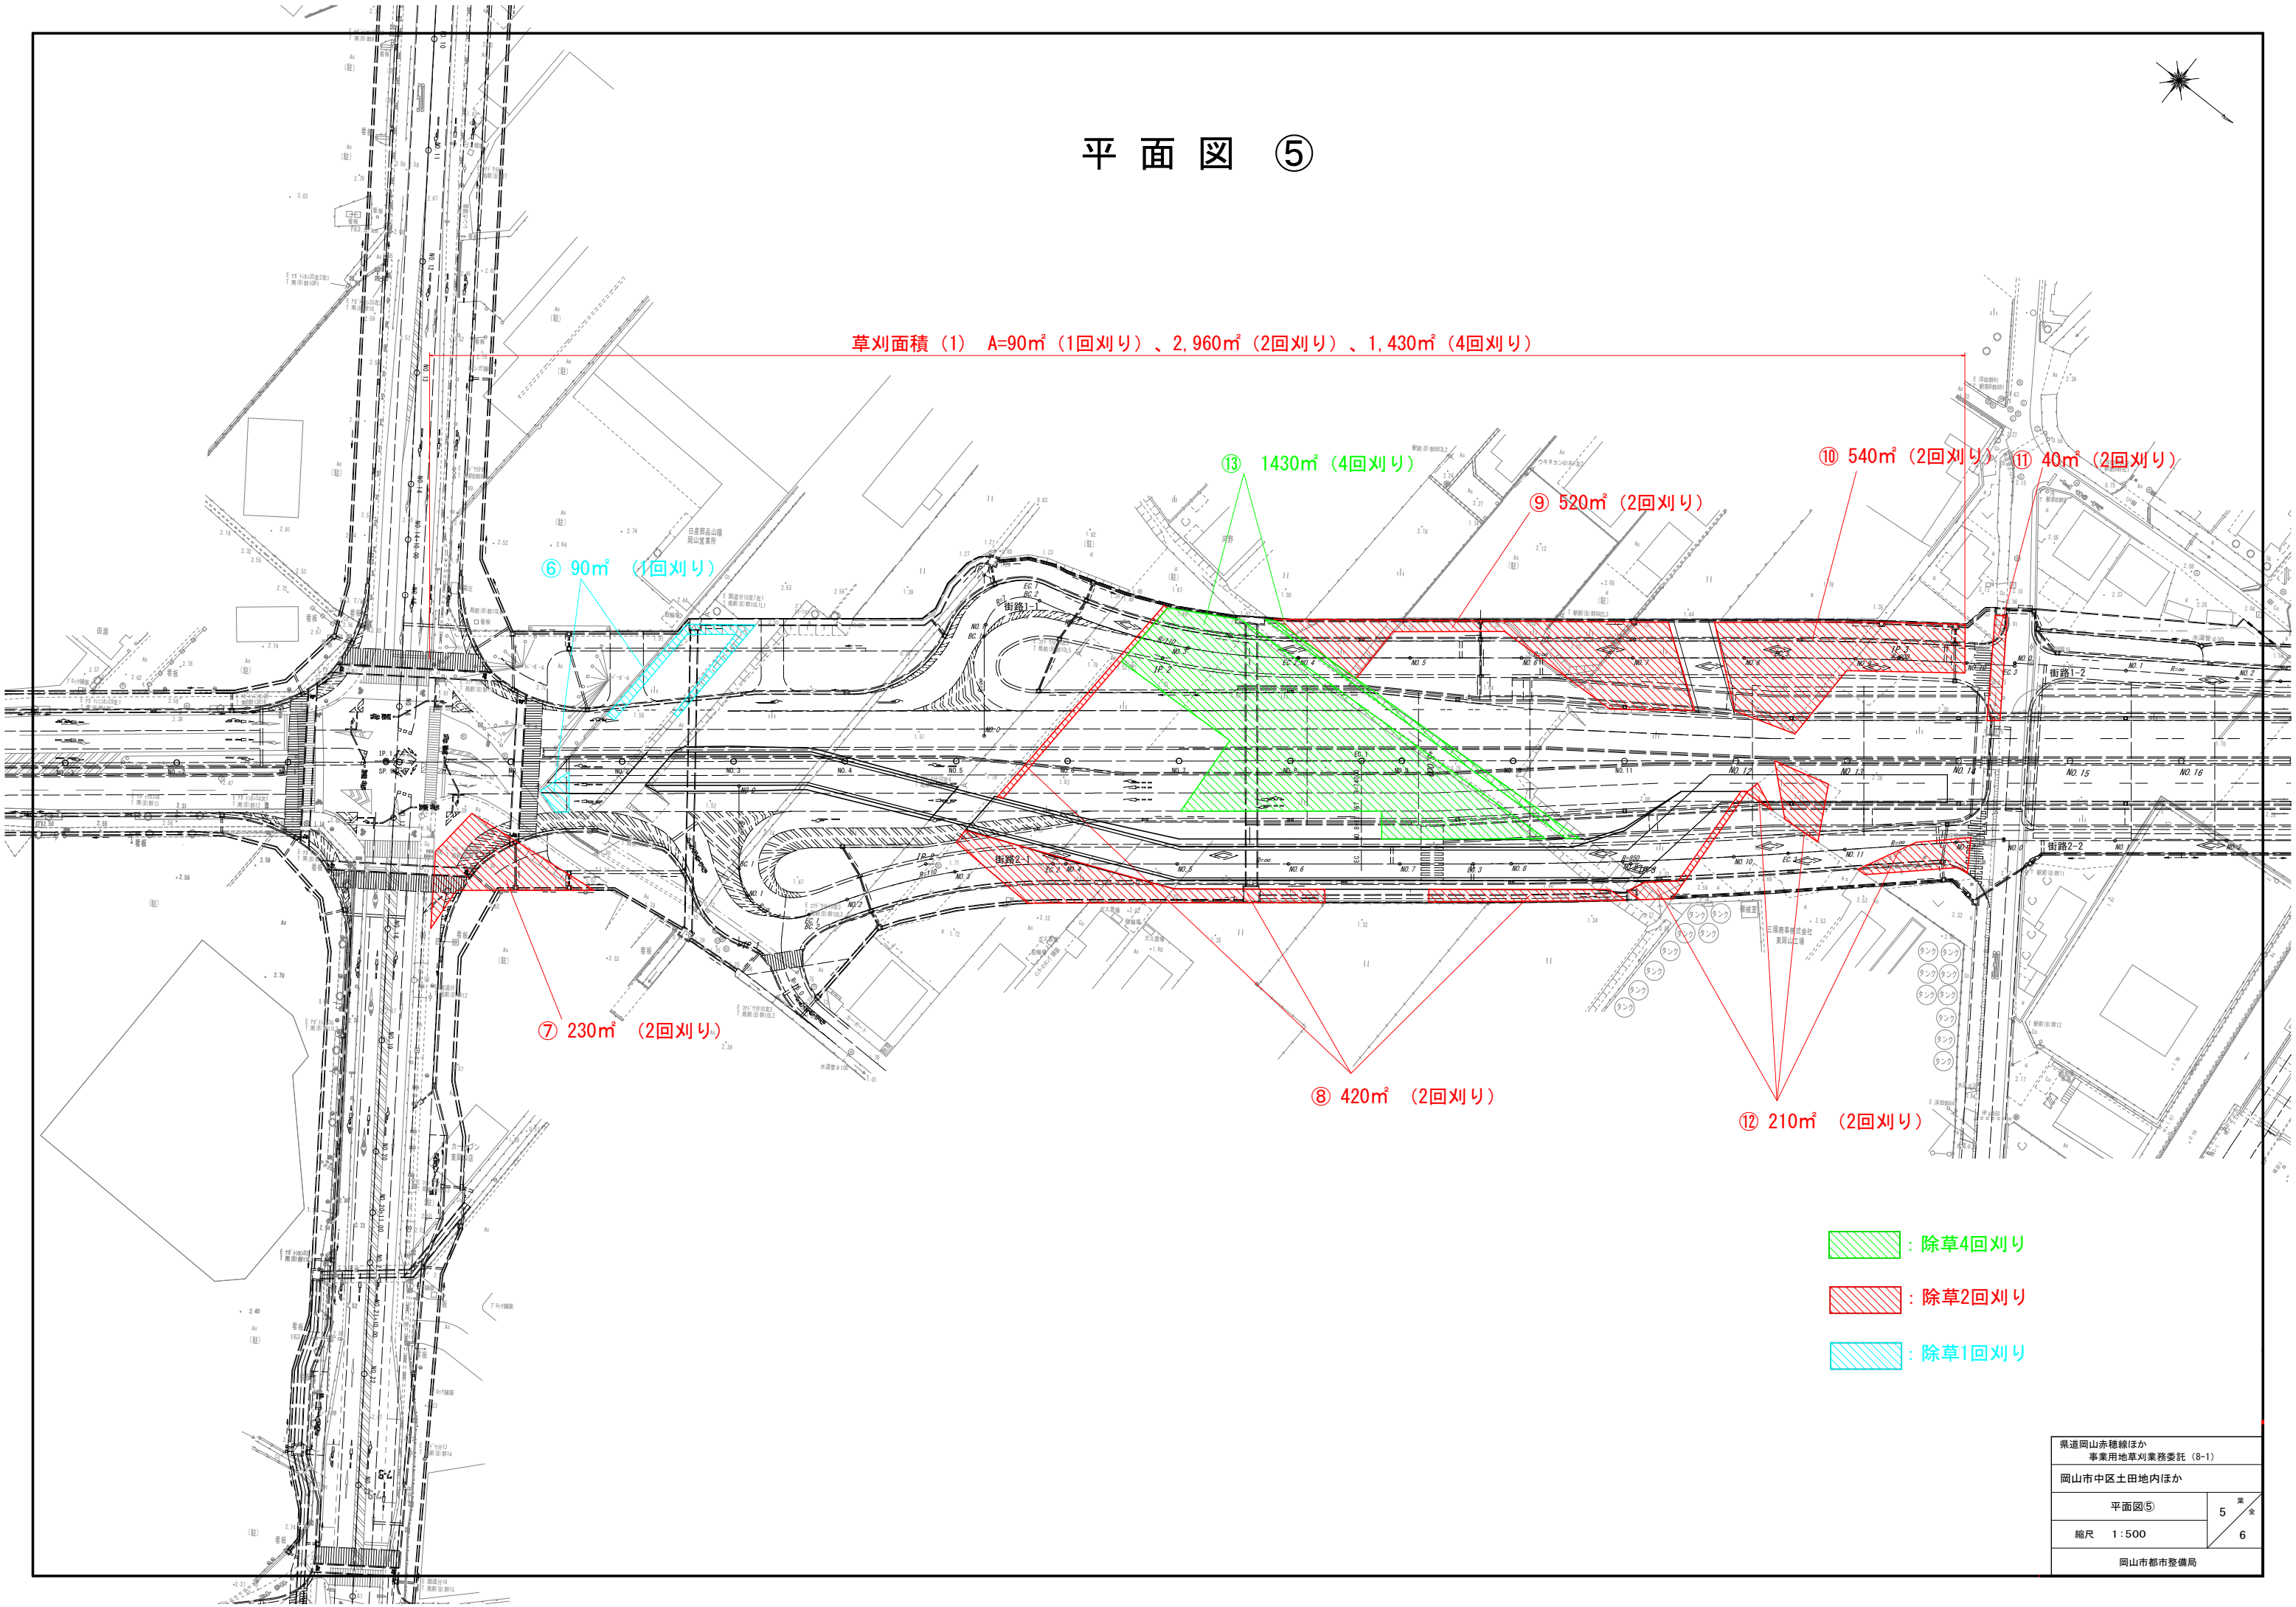

- : 除草4回刈り
- : 除草2回刈り
- : 除草1回刈り

県道岡山赤穂線ほか 事業用地草刈業務委託 (8-1)	
岡山市中区土田地区内ほか	
平面図⑤	5 頁 全
縮尺 1:500	6
岡山市都市整備局	

平面図 ⑥

草苳面積 (2) 3,430㎡ (2回刈り)

⑱ 490㎡ (2回刈り)

⑰ 1,050㎡ (2回刈り)

⑯ 1,440㎡ (2回刈り)

⑮ 100㎡ (2回刈り)

⑭ 350㎡ (2回刈り)

 : 除草2回刈り



県道岡山赤穂線ほか 事業用地草刈業務委託 (8-1)	
岡山市中区土田内ほか	
平面図 (2)	6 葉全
縮尺 1:500	6
岡山市都市整備局	