

位置図

3工区(1回刈り)  
歩車道縁石ブロック部分等  
背高草除去 L=4km(往復) 両側

9工区

5工区

3工区

8工区

1工区

2工区

4工区

7工区


6工区

6工区(1回刈り)  
歩車道縁石ブロック部分等  
背高草除去 L=2km(往復) 両側


10工区

市道福治久保線ほか草刈業務委託


縮尺=1:25000

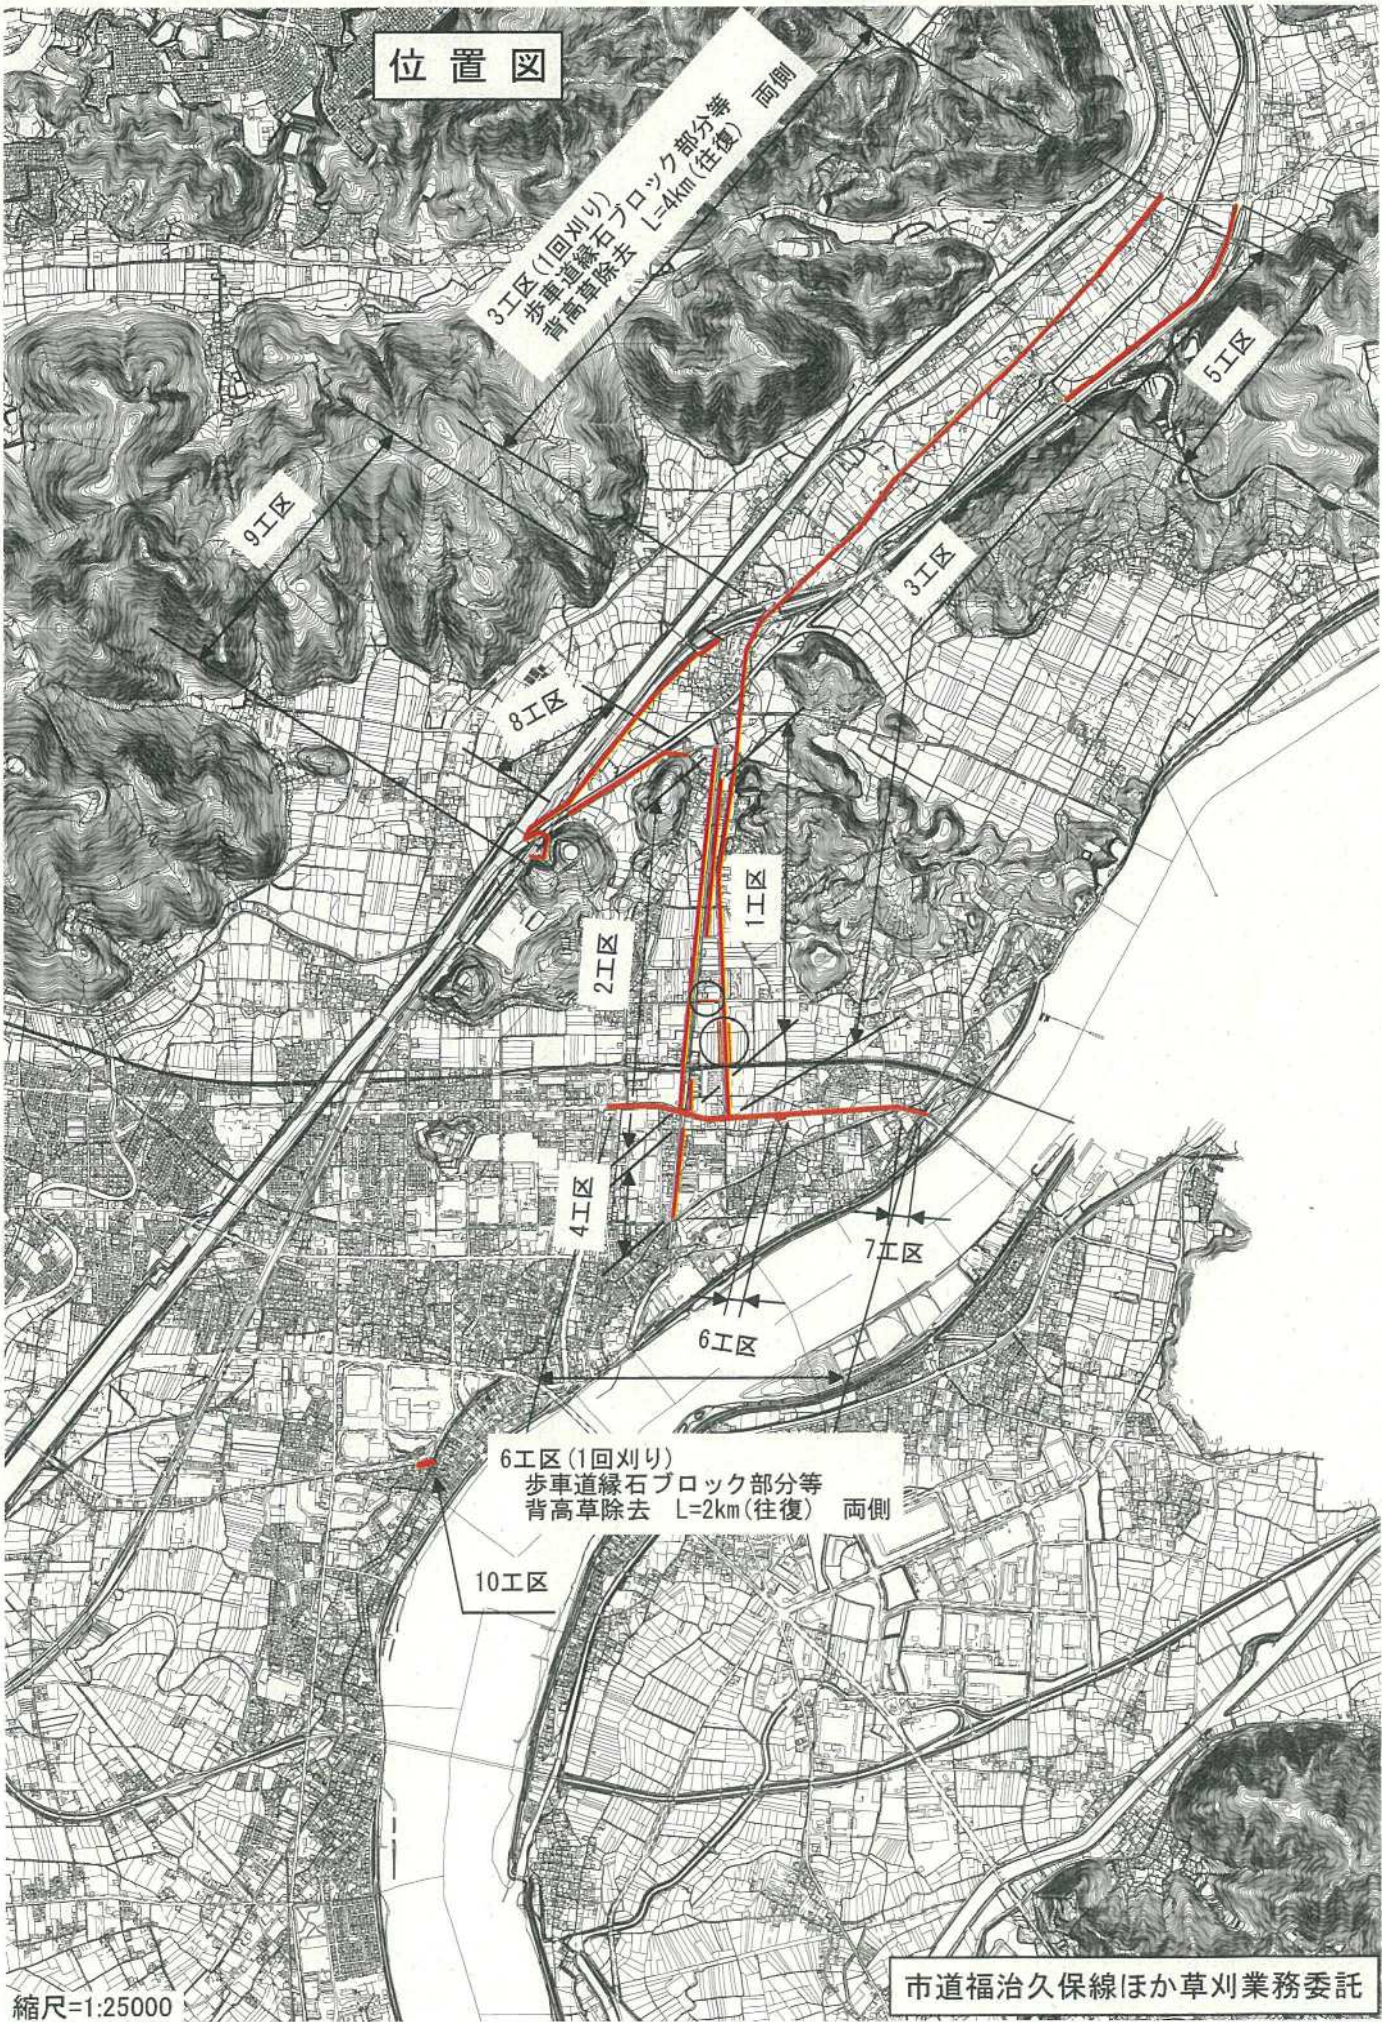

平面図

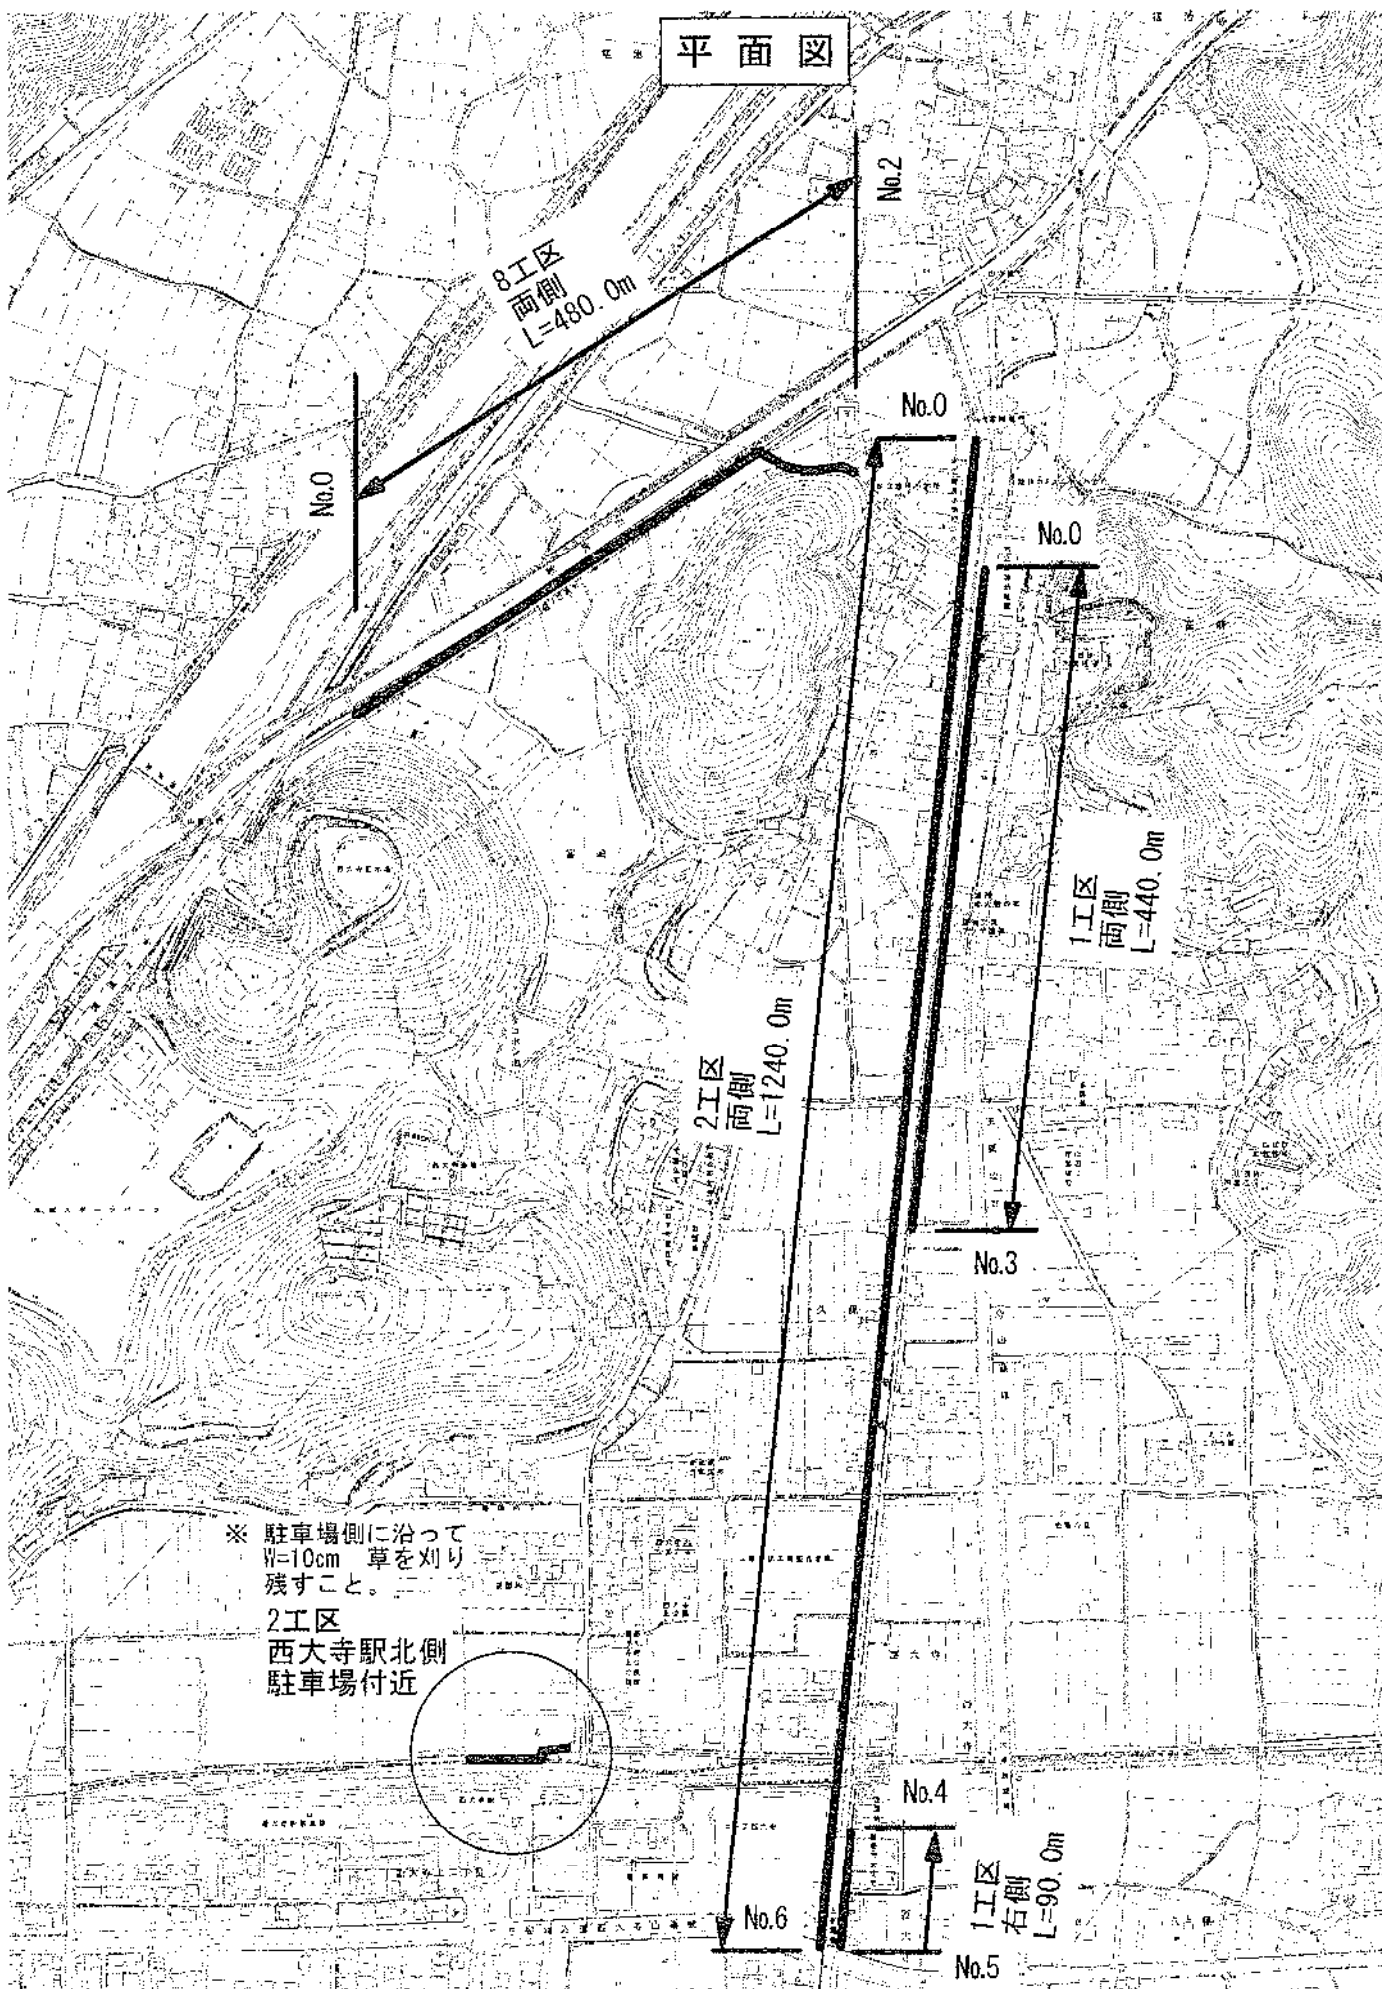


※ 駐車場側に沿って  
W=10cm 草を刈り  
残すこと。  
2工区  
西大寺駅北側  
駐車場付近

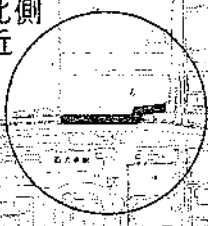

縮尺=1:6000

市道福治久保線ほか草刈業務委託 1工区・2工区・8工区


平面図

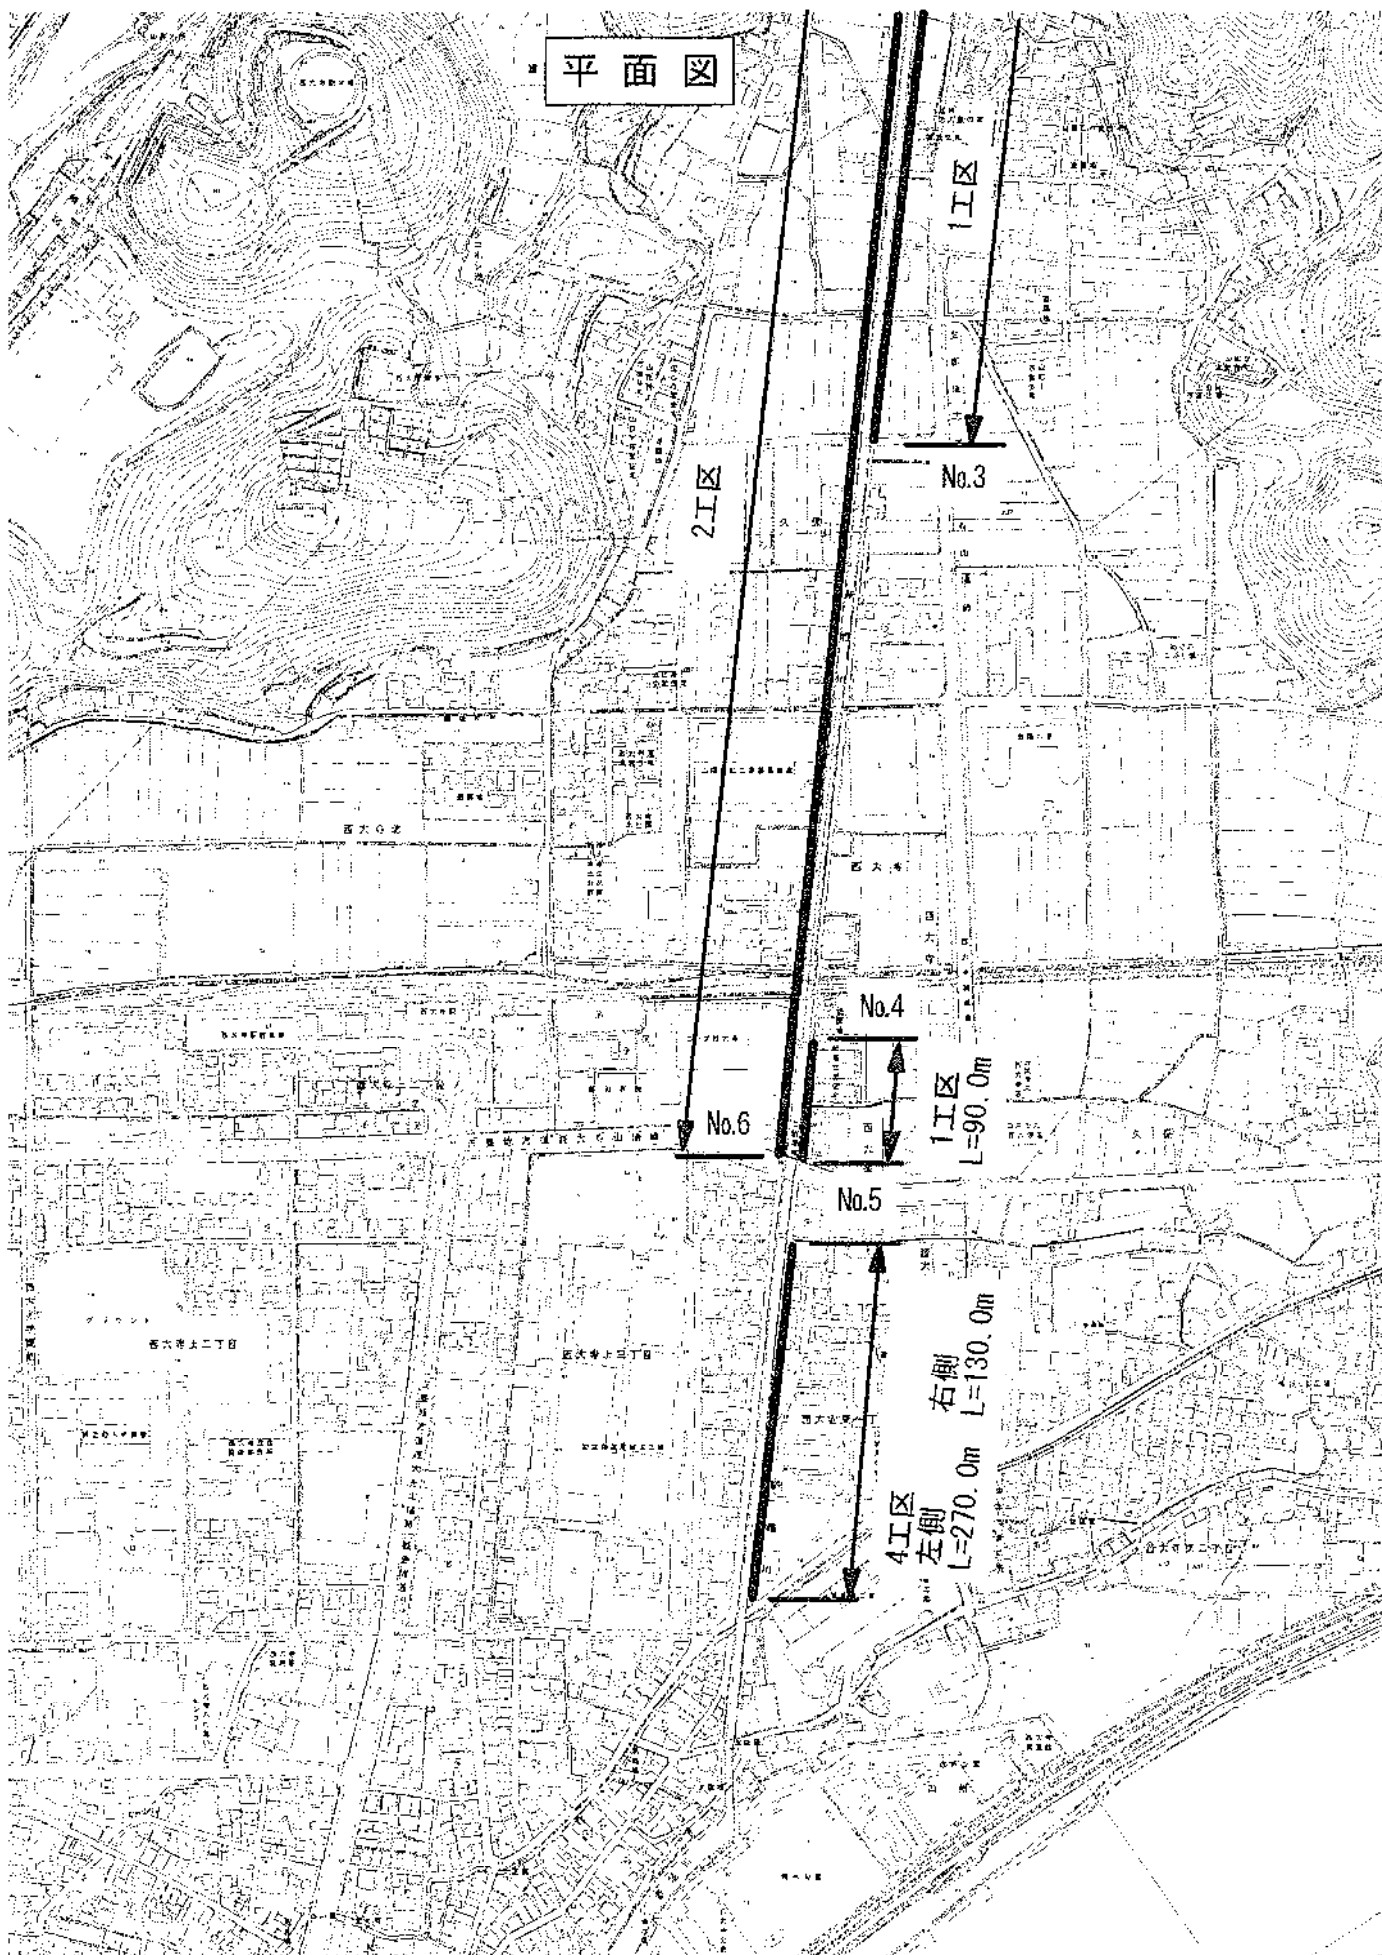

市道福治久保線ほか草刈業務委託 1工区・2工区・4工区

縮尺=1:6000

平面図

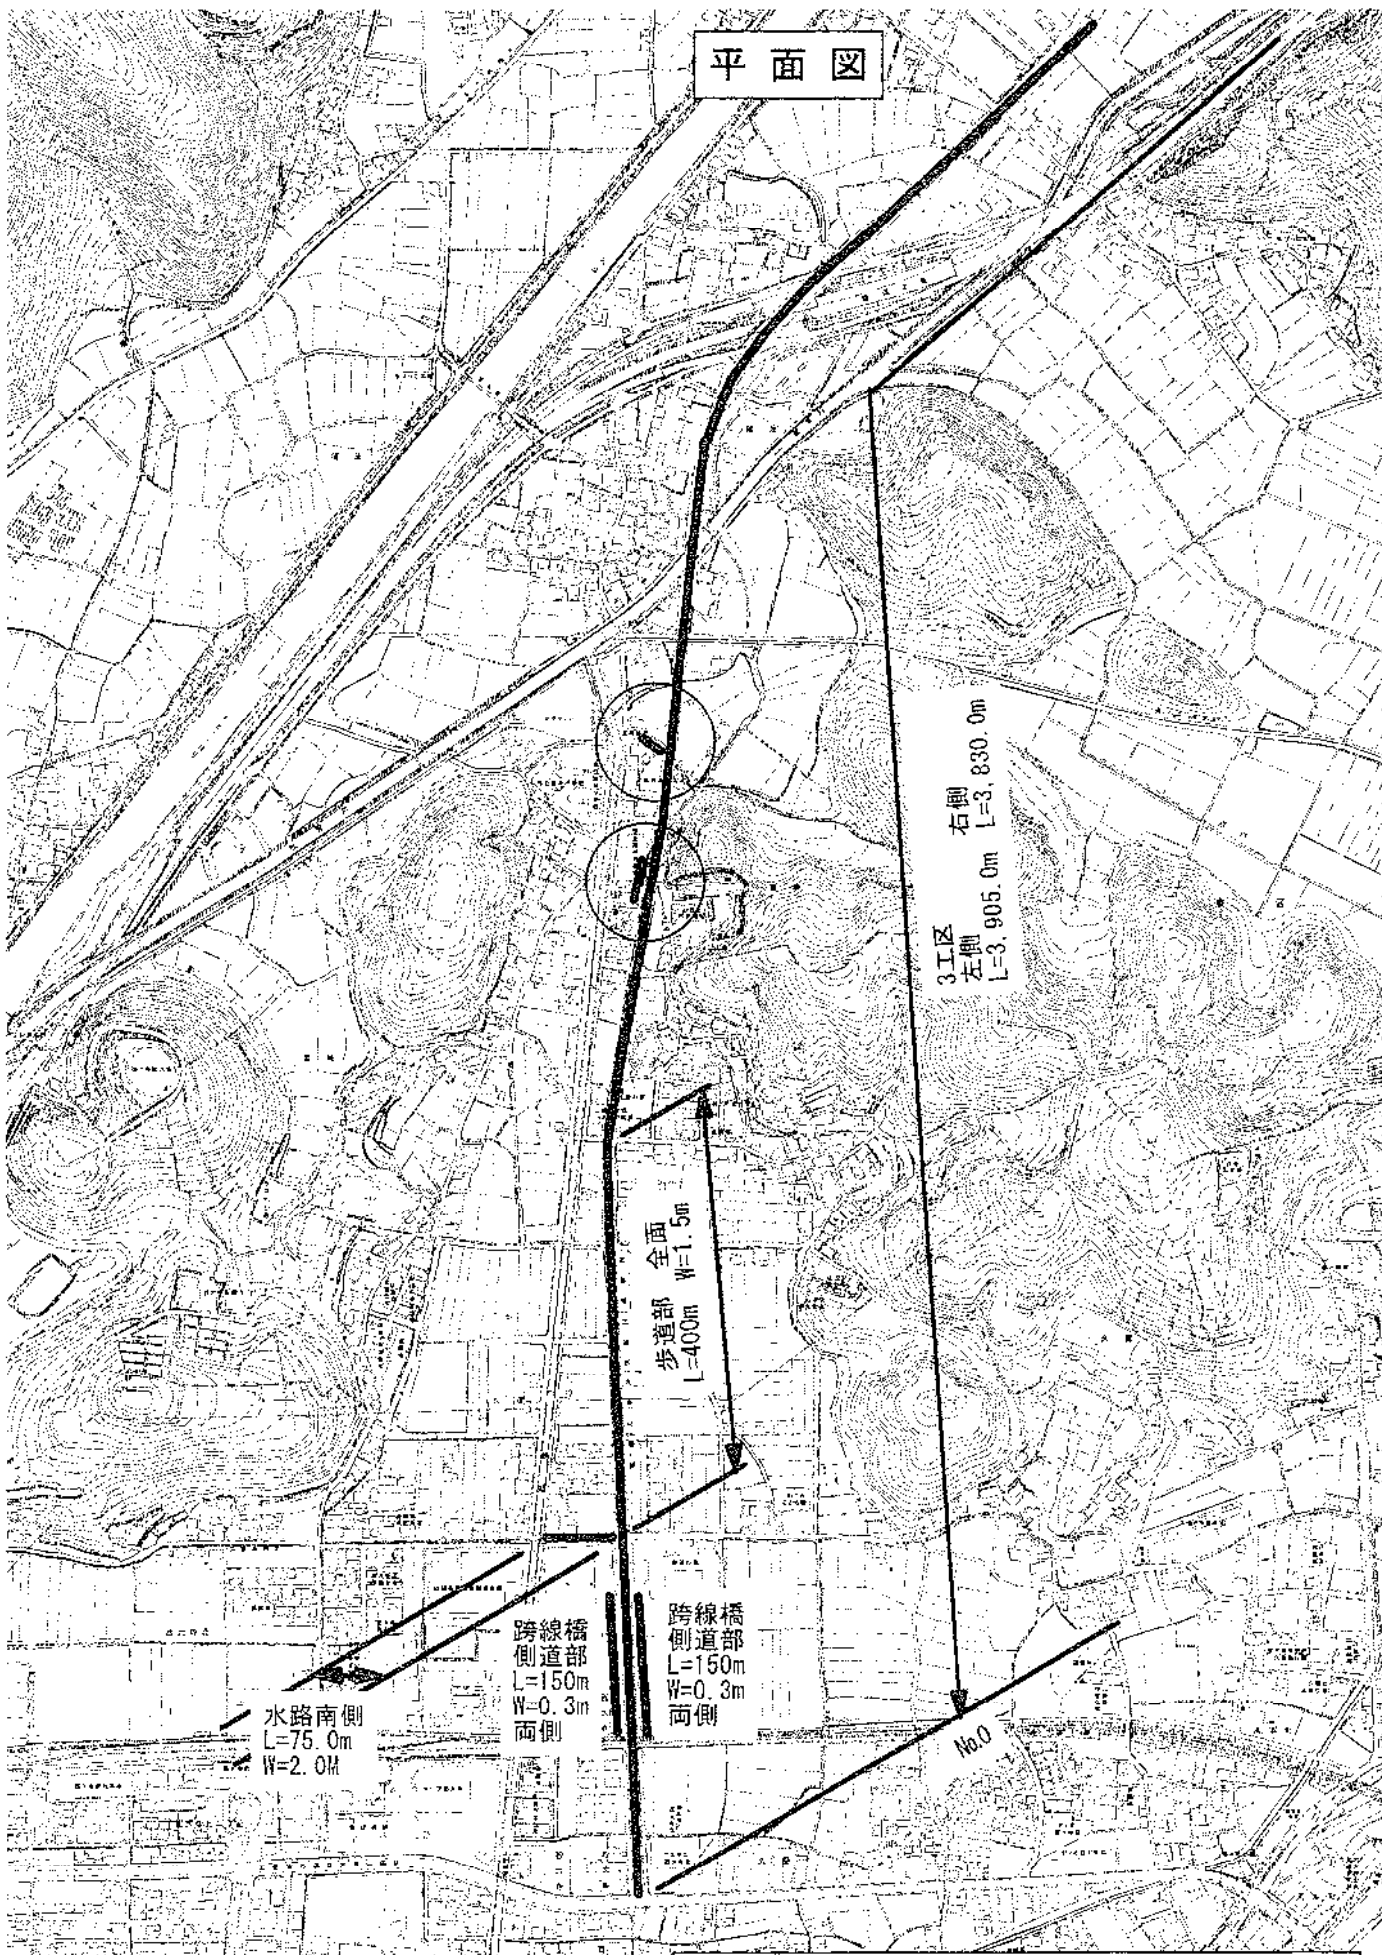

3工区  
右側 L=3,830.0m  
左側 L=3,905.0m

歩道部  
L=400m  
W=1.5m  
全面


跨線橋  
側道部  
L=150m  
W=0.3m  
両側

跨線橋  
側道部  
L=150m  
W=0.3m  
両側

水路南側  
L=75.0m  
W=2.0m

No.0

平面図

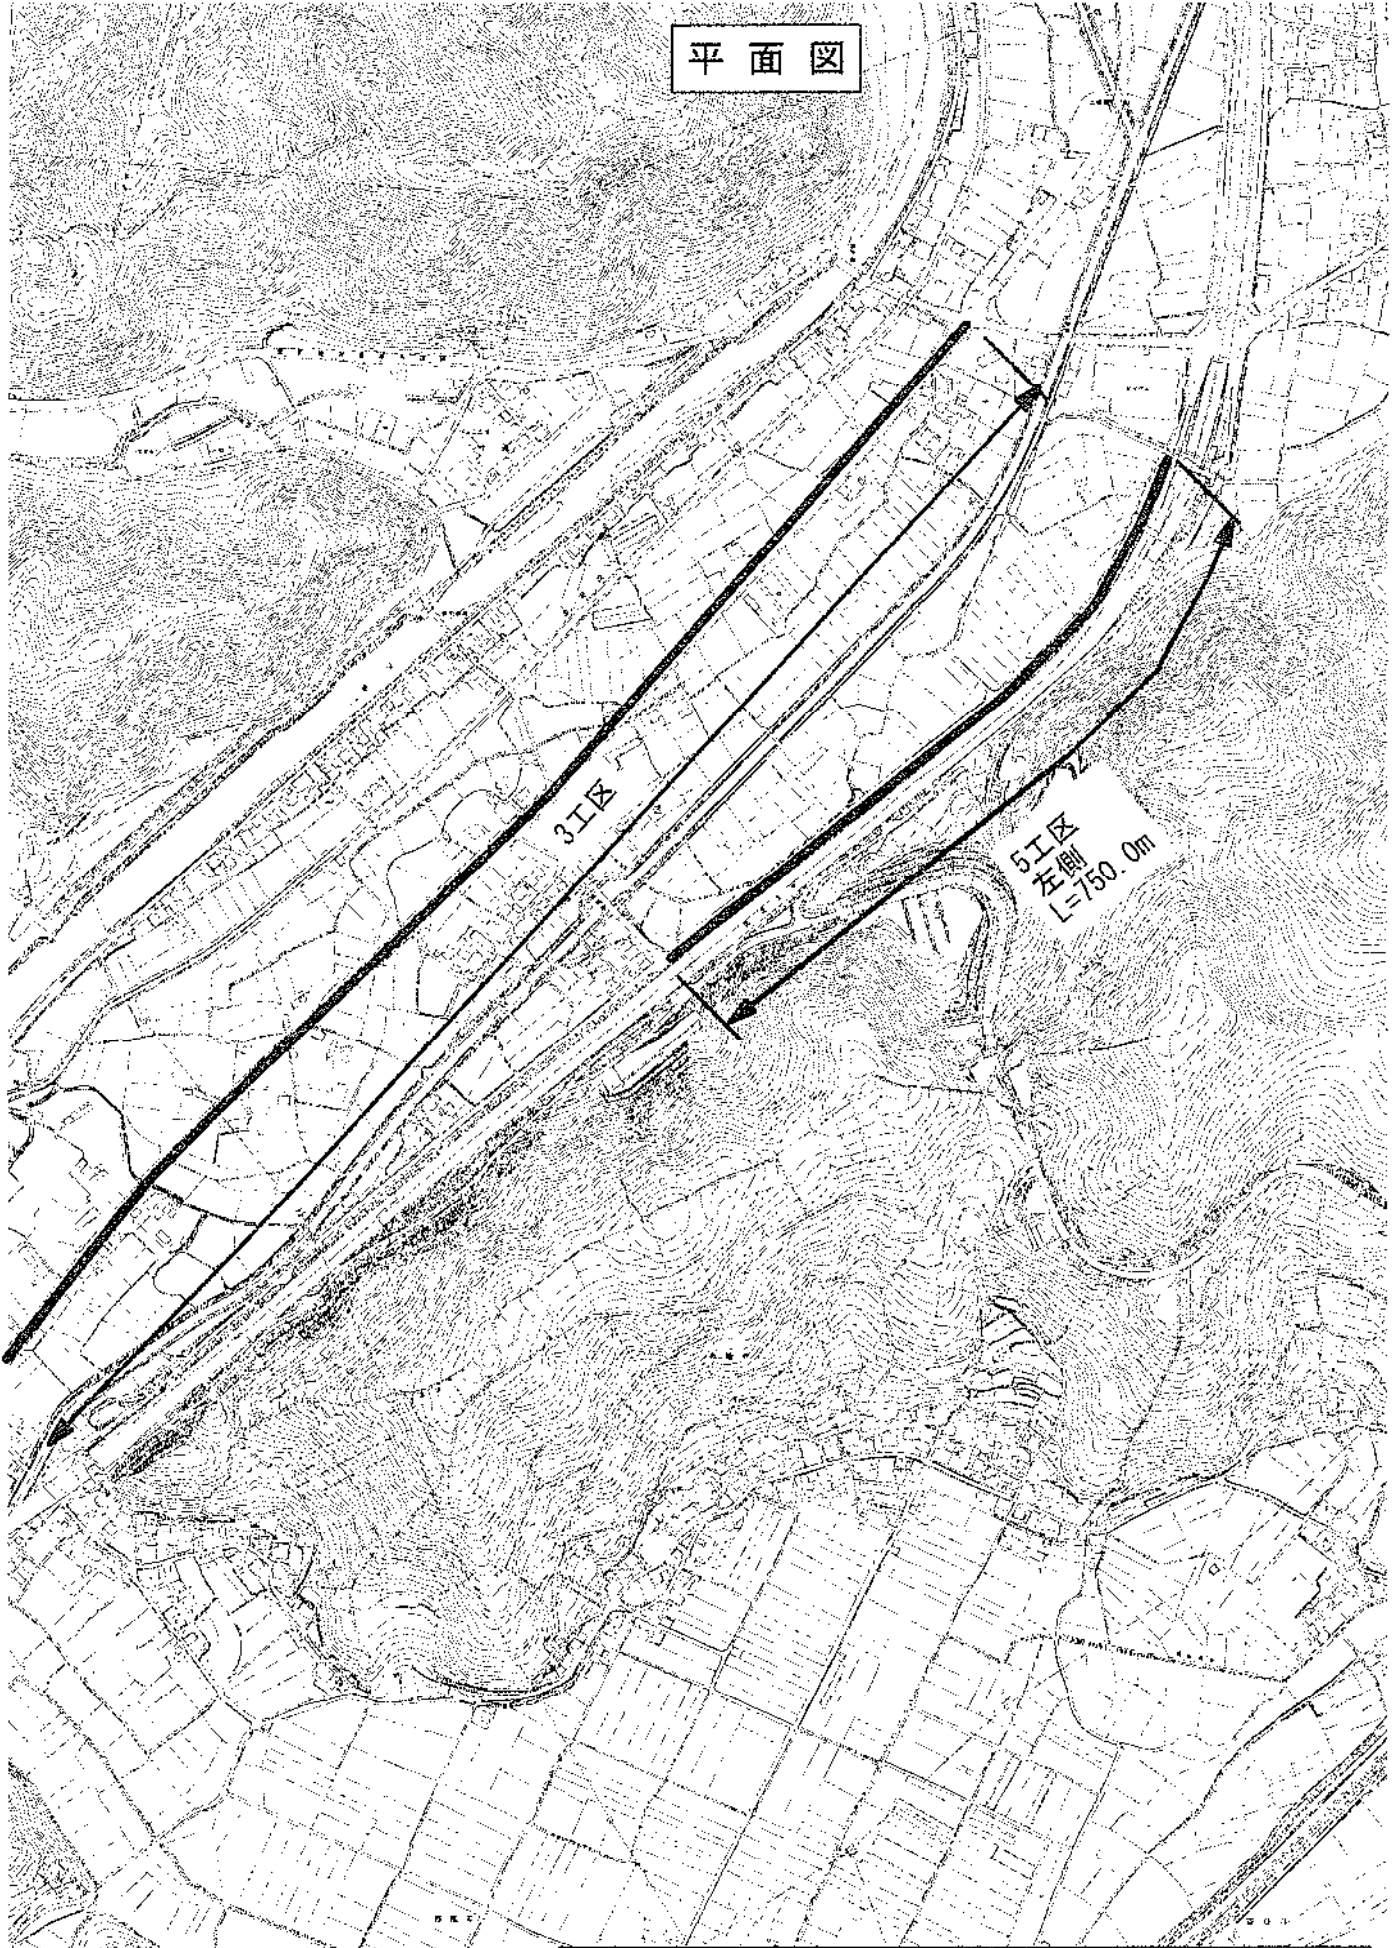


市道福治久保線ほか草刈業務委託 3工区(2/2)・5工区

縮尺=1:8000



平面図

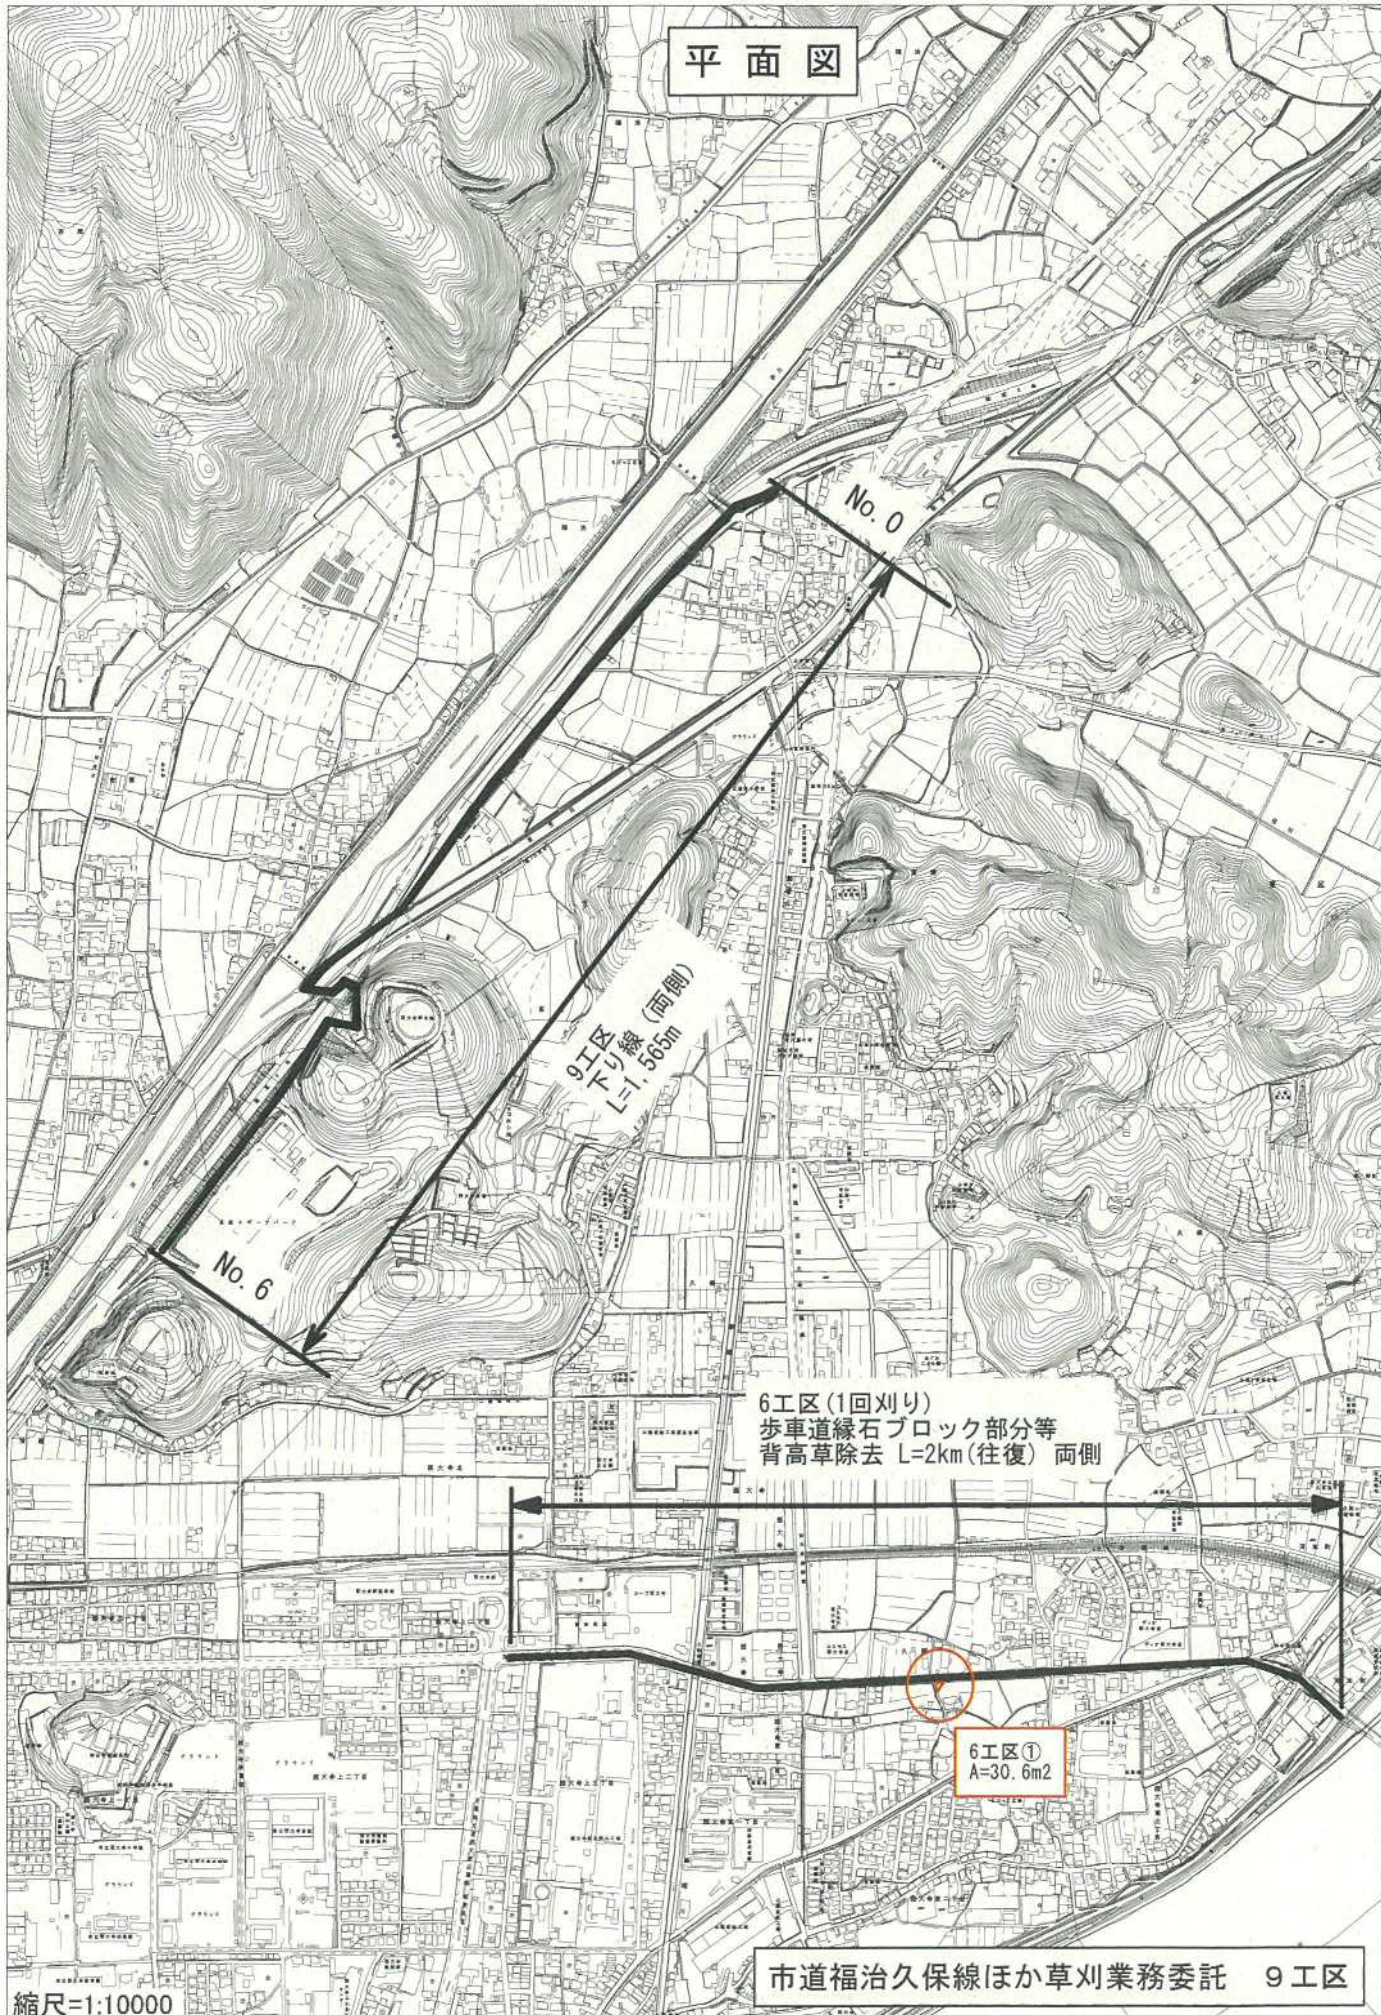

6工区 (1回刈り)  
歩車道縁石ブロック部分等  
背高草除去  $L=2\text{km}$  (往復) 両側

6工区①  
 $A=30.6\text{m}^2$

市道福治久保線ほか草刈業務委託 9工区

縮尺:1:10000

# 平面図




上段、下段共に刈ること

10工区  
上段：L=50.0m W=2.0m  
下段：L=50.0m W=2.0m


縮尺=1:5000

市道福治久保線ほか草刈業務委託 10工区

# 平面図

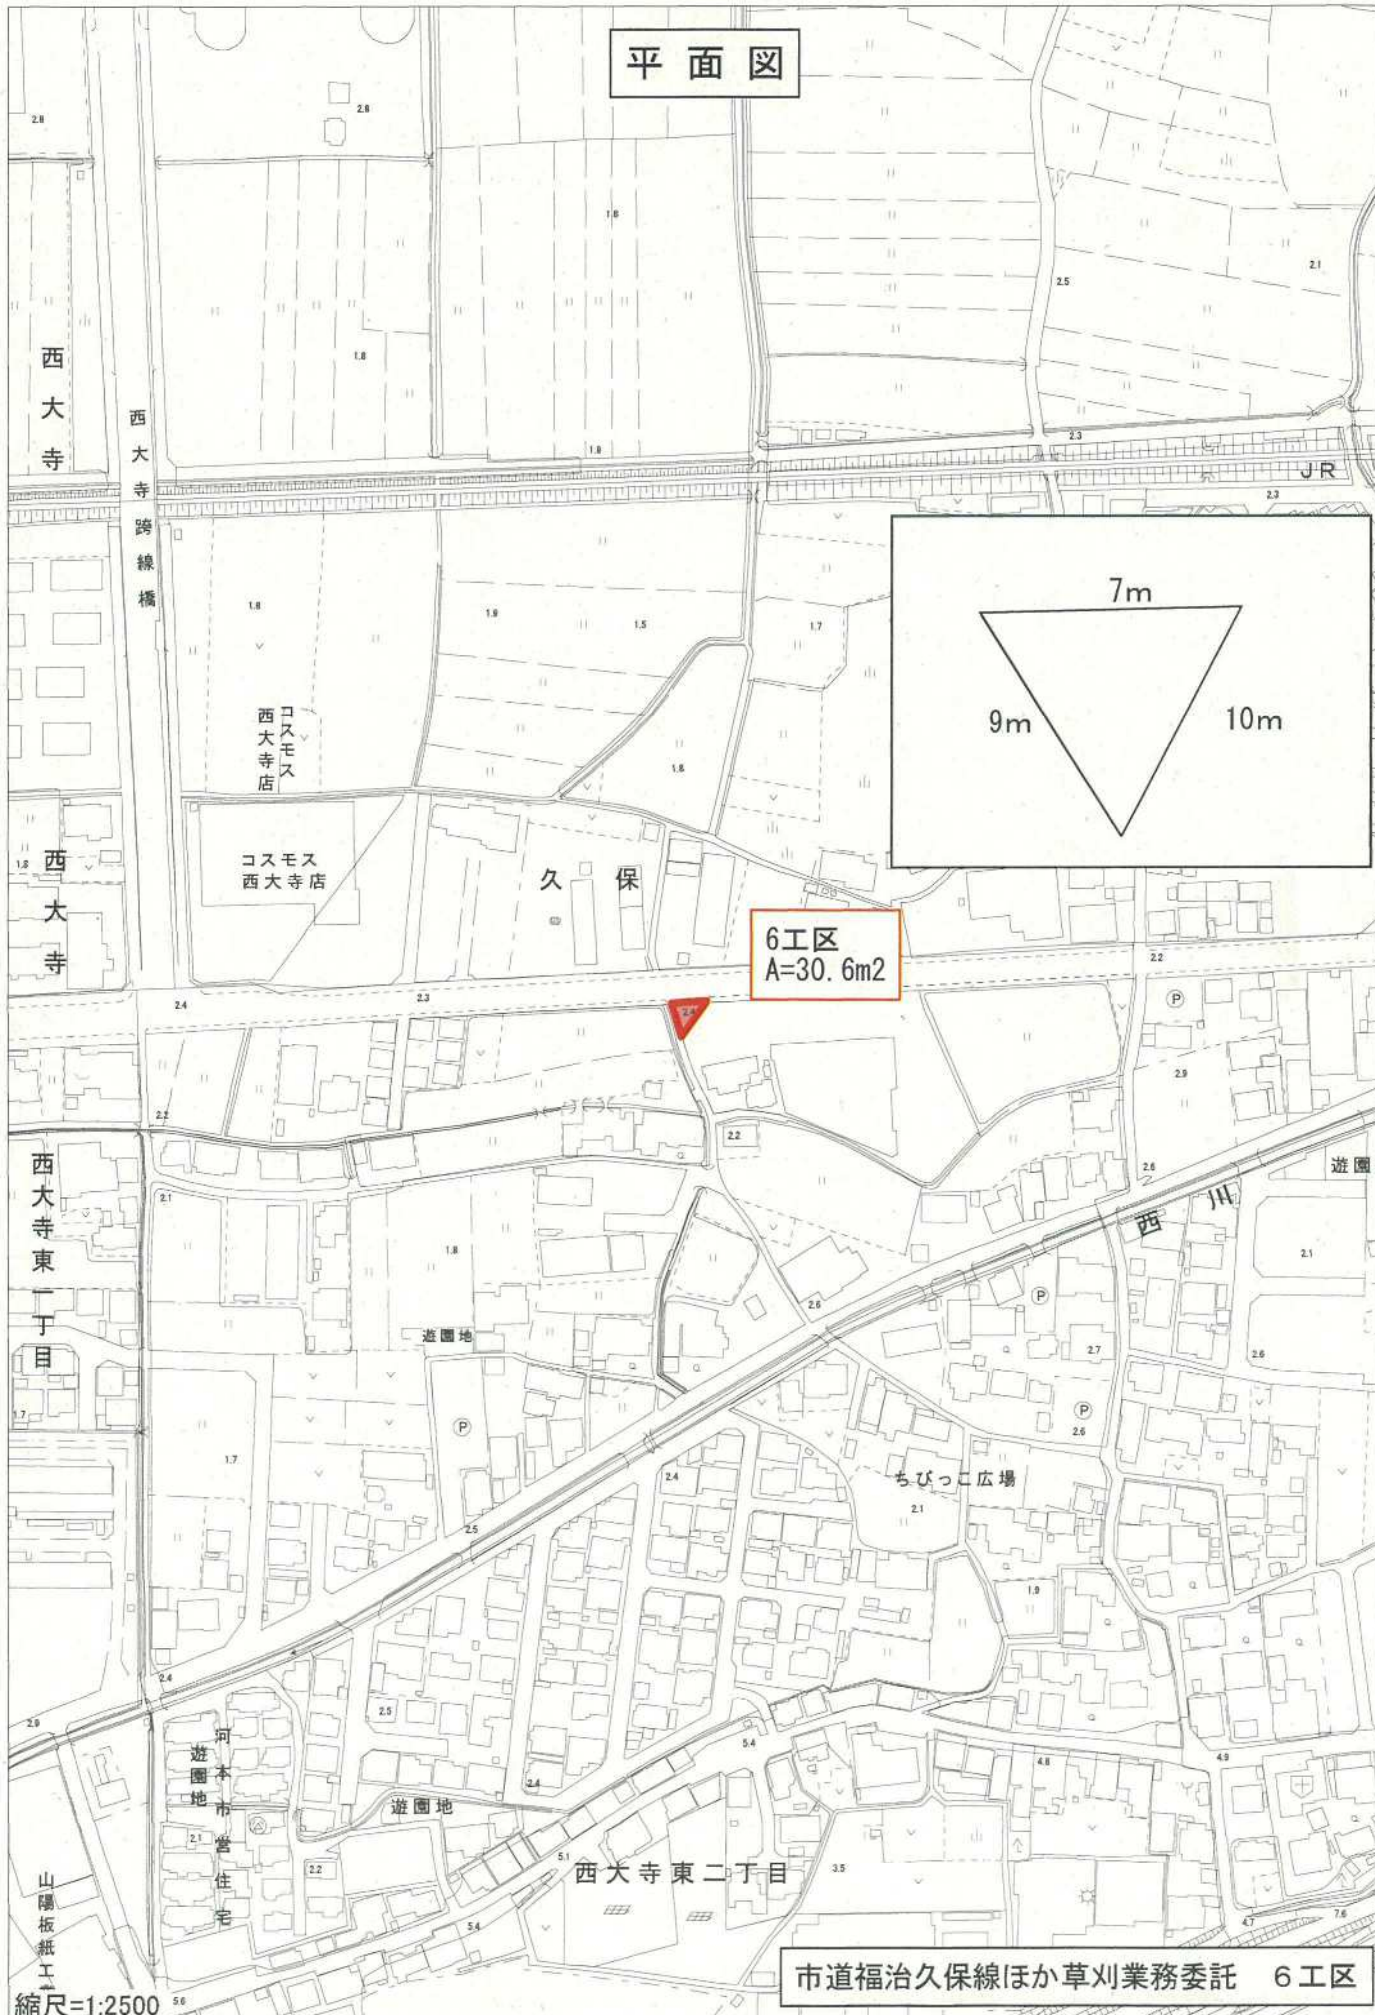

6工区  
A=30.6m<sup>2</sup>

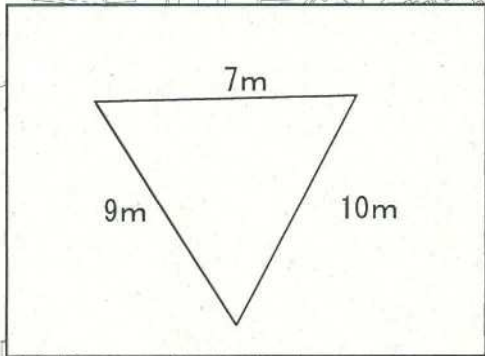

市道福治久保線ほか草刈業務委託 6工区

縮尺=1:2500