


位置図

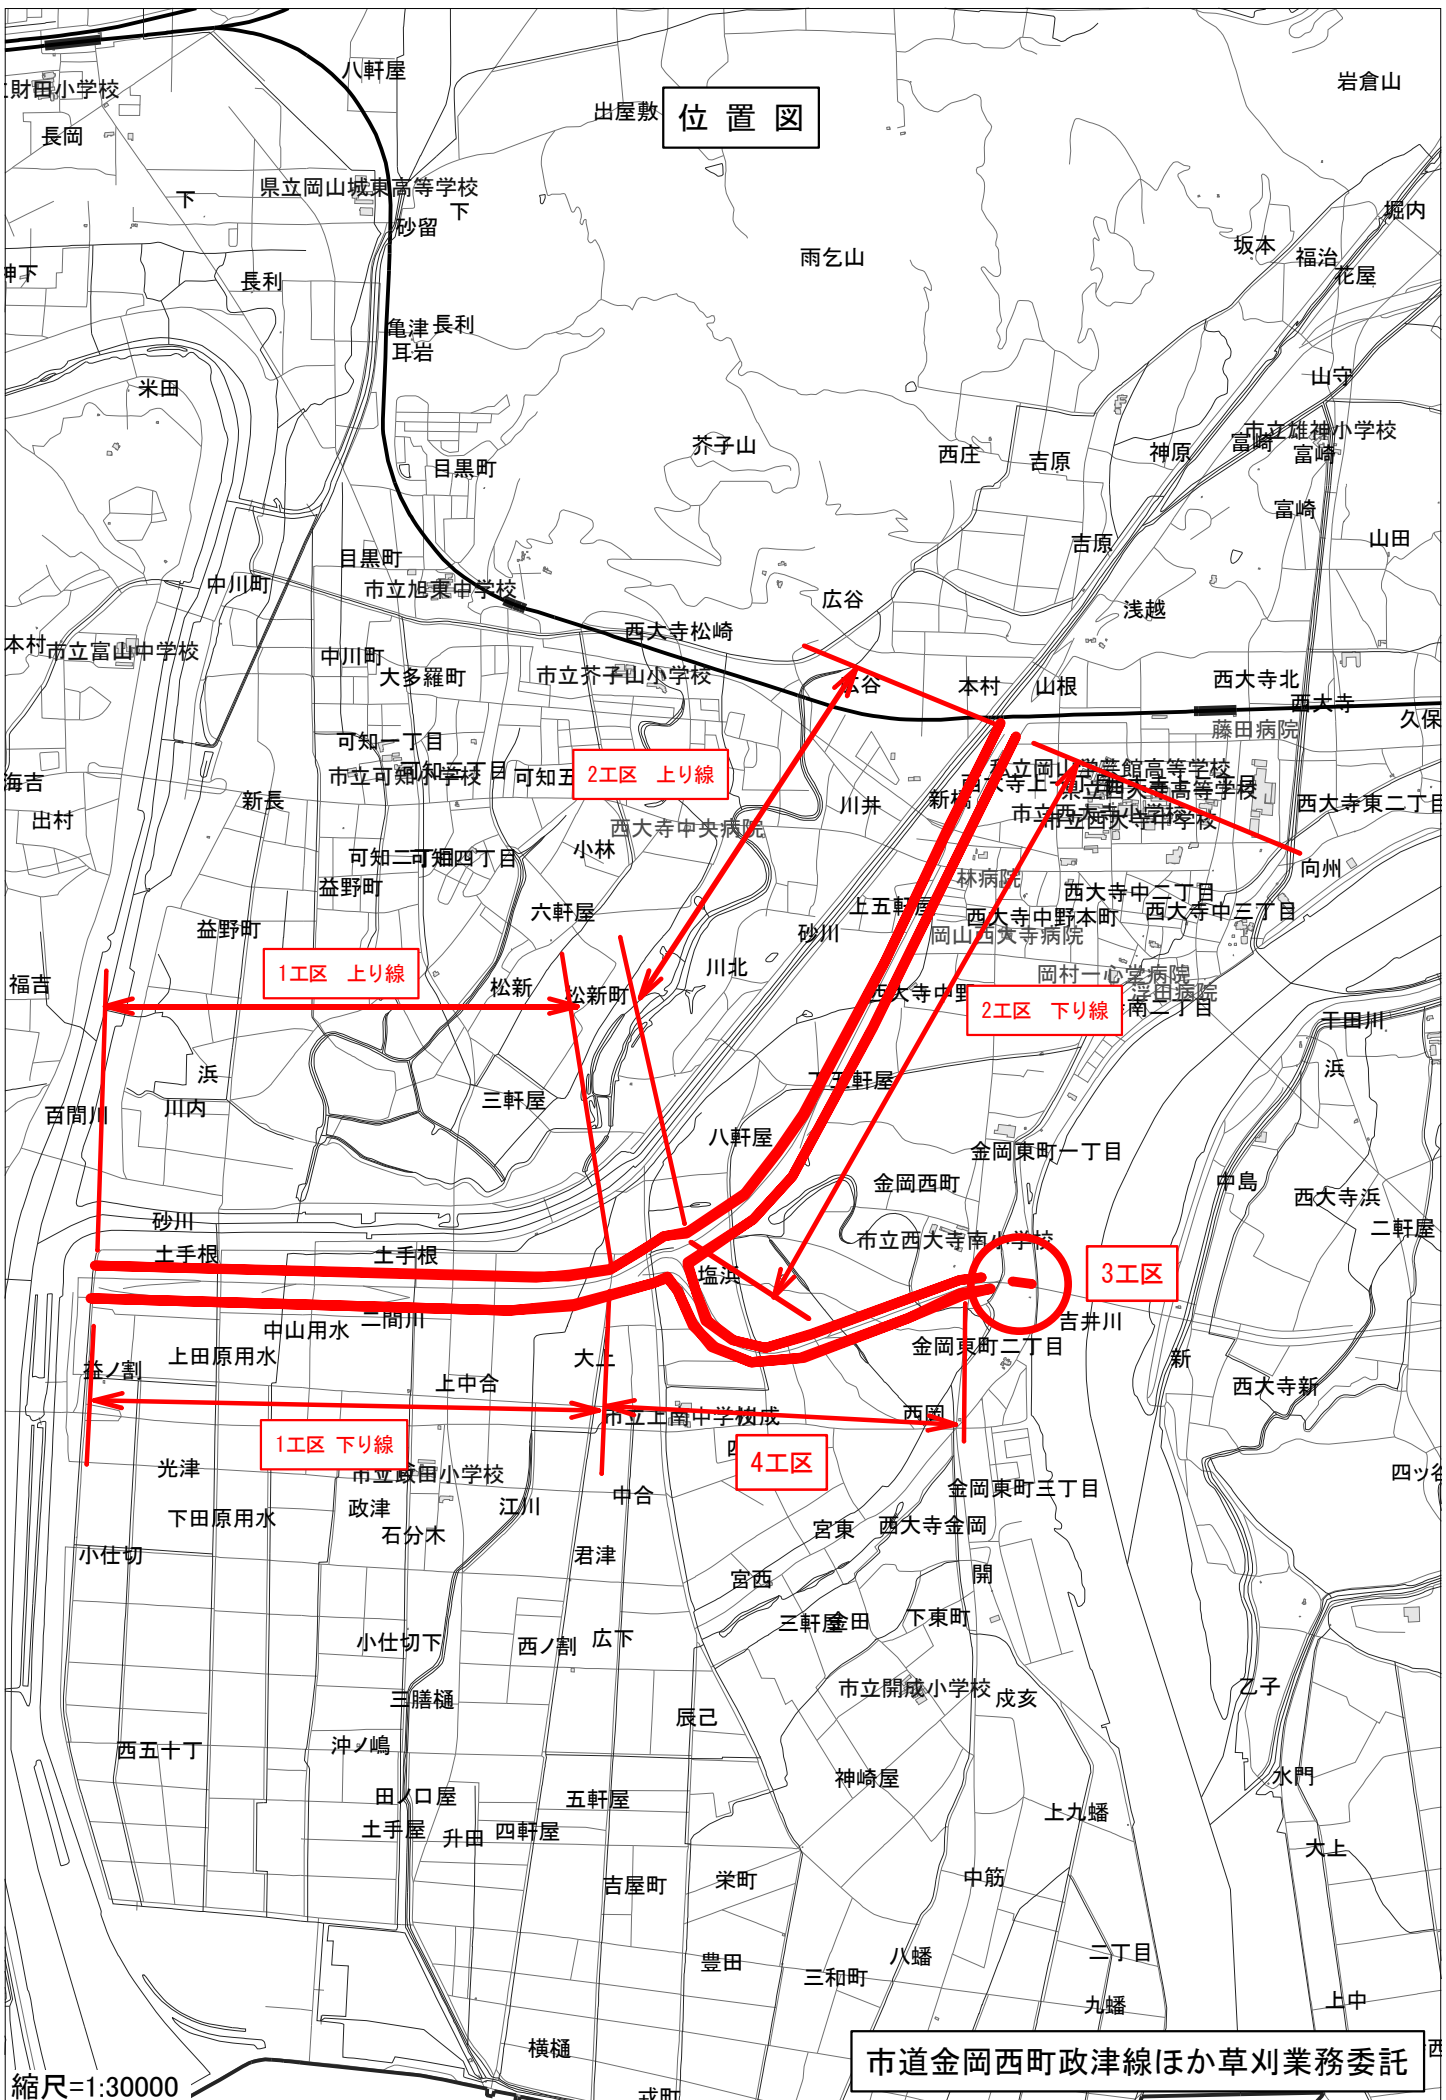

縮尺=1:30000

市道金岡西町政津線ほか草刈業務委託

平面図①

【1工区】上り線 L=2,000m 2回刈

【4工区】別紙参照 L=300?

2号バイパス合流口まで
田んぼ側法面全面刈込


高架下部刈込

【1工区】下り線 L=2,190m 2回刈

【4工区】別紙参照

縮尺=1:10000

市道金岡西町政津線ほか草刈業務委託

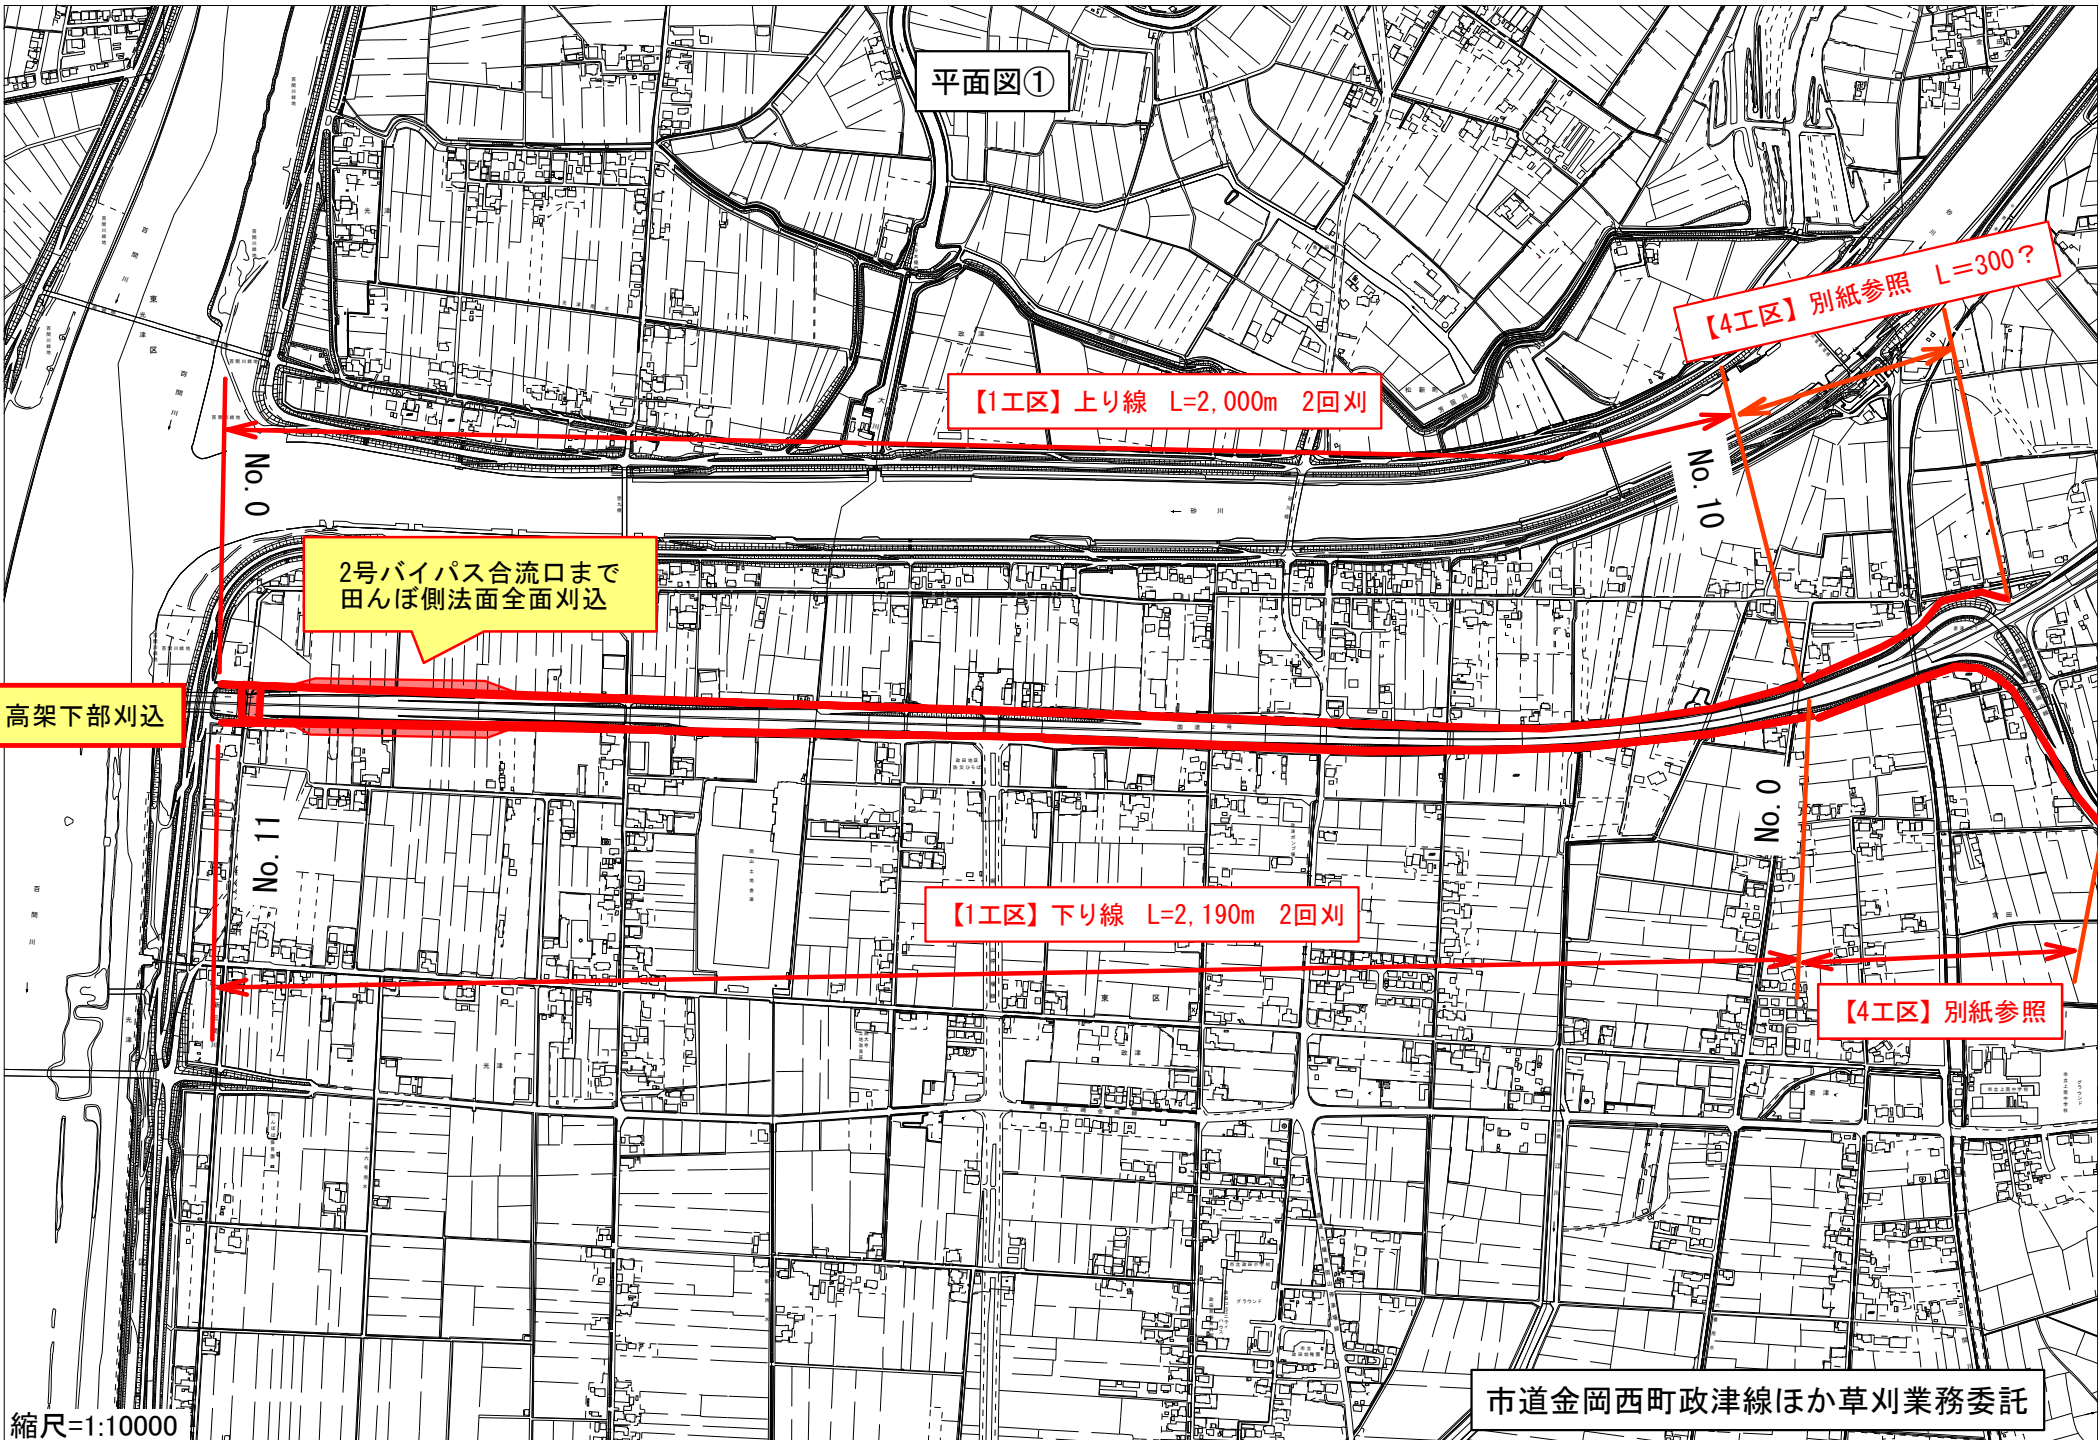

平面図②

No. 13

No. 0

法面刈込

分離帯中刈込

【2工区】上り線 L=2,560m 2回刈


ガードレール下
法面刈込

【2工区】下り線 L=2,600m 2回刈

No. 13

縮尺=1:10000

市道金岡西町政津線ほか草刈業務委託

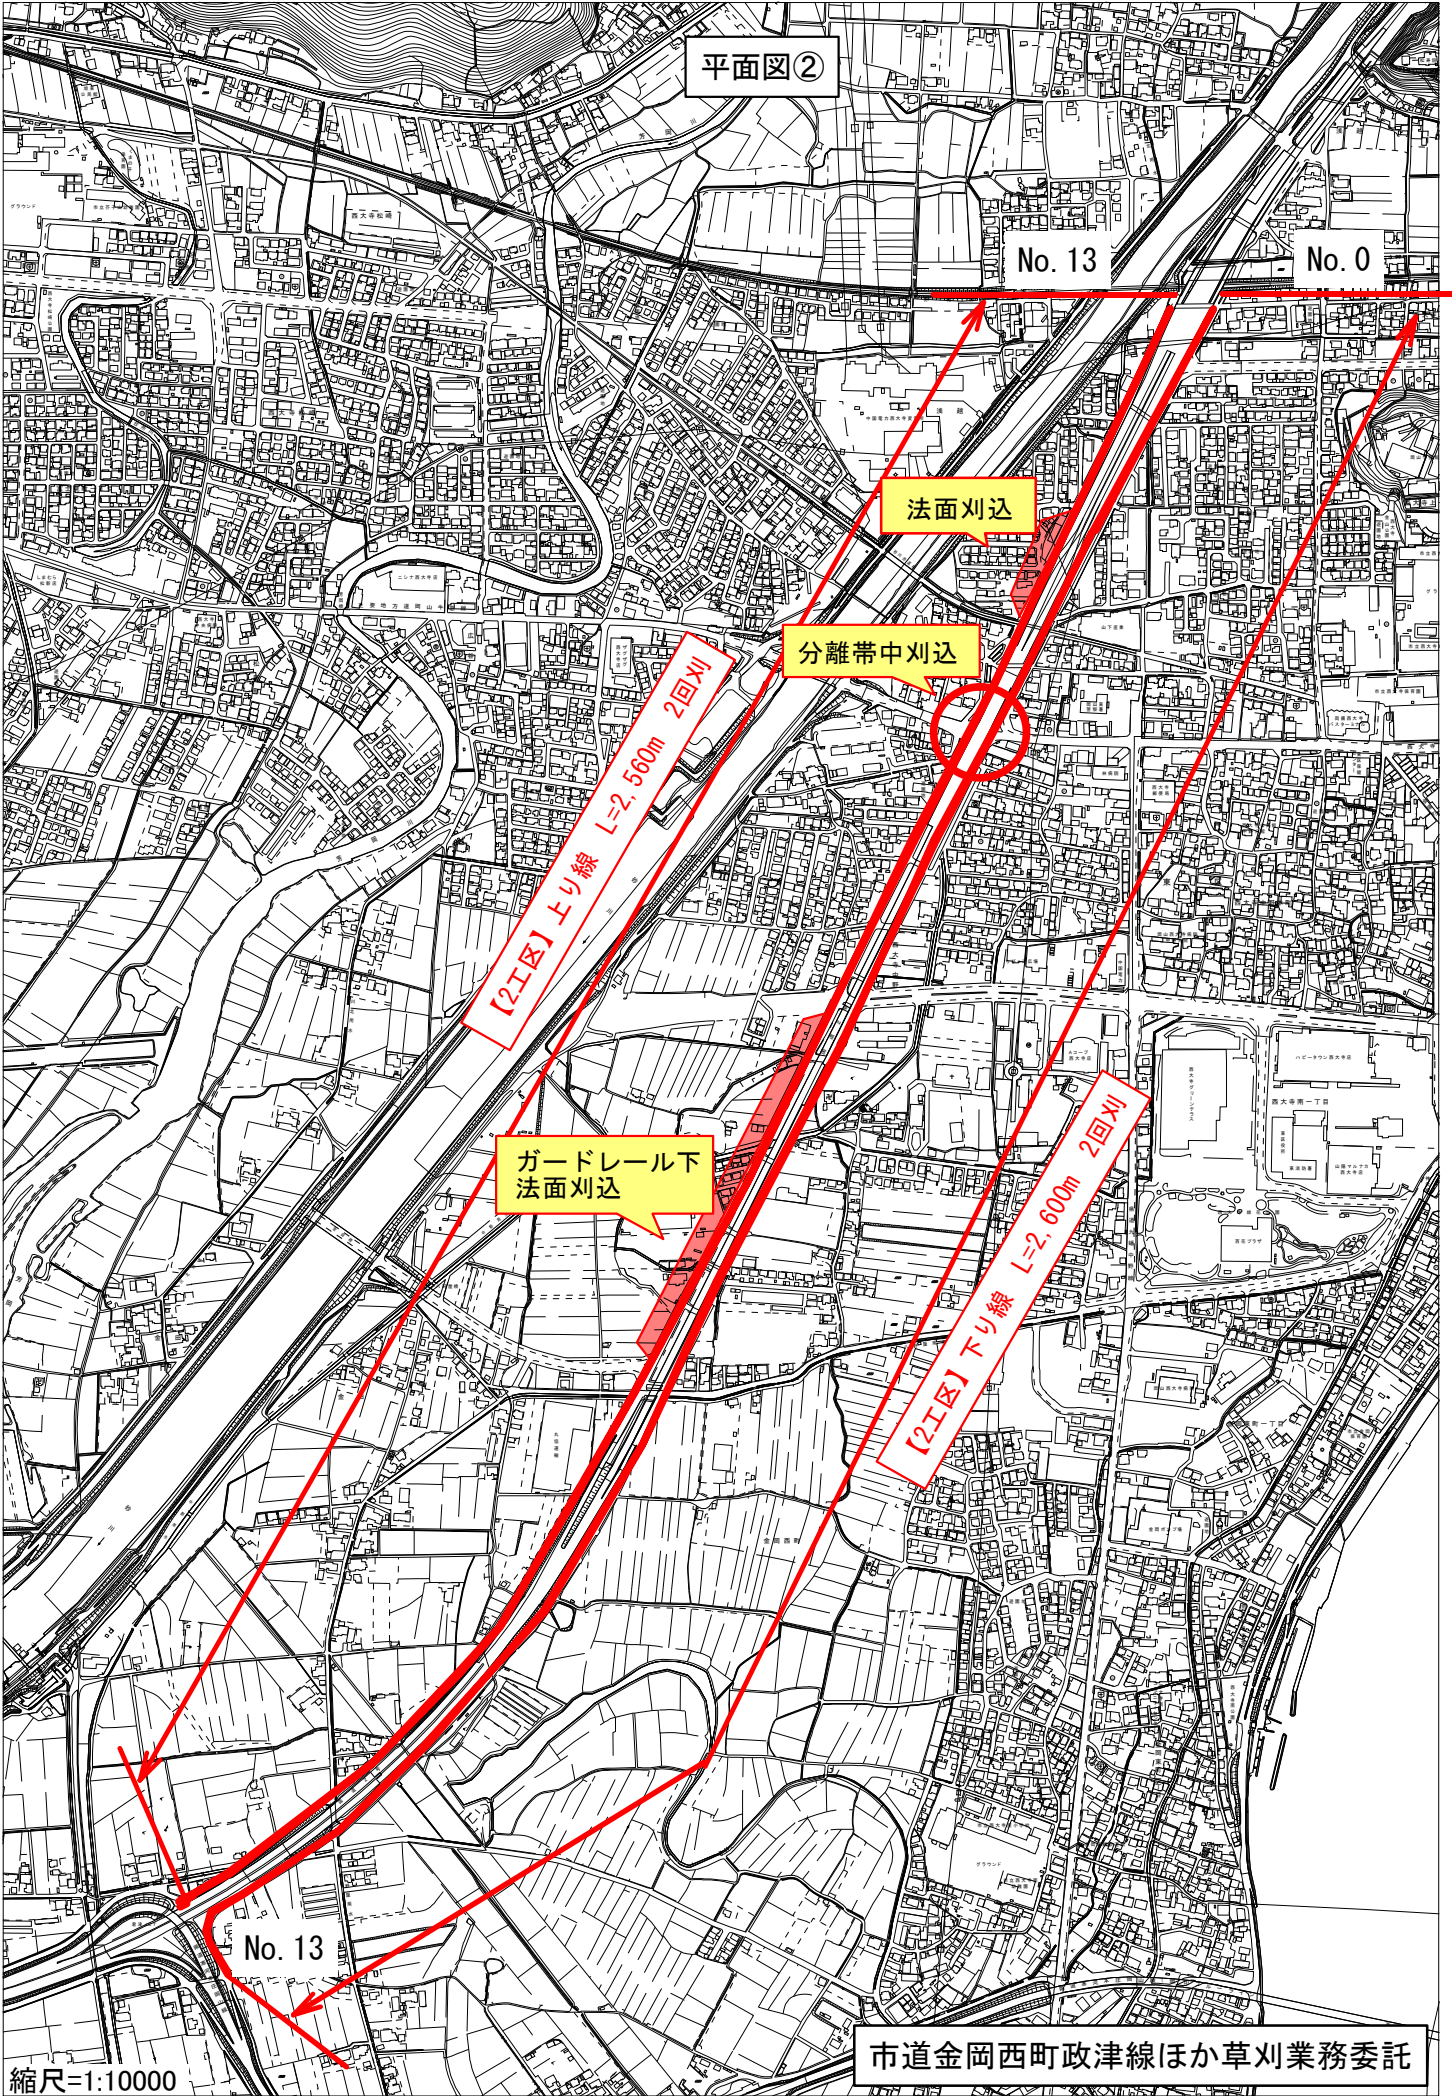

平面図③




3工区

ブルーライン高架下

市道金岡西町政津線ほか草刈業務委託

縮尺=1:5000

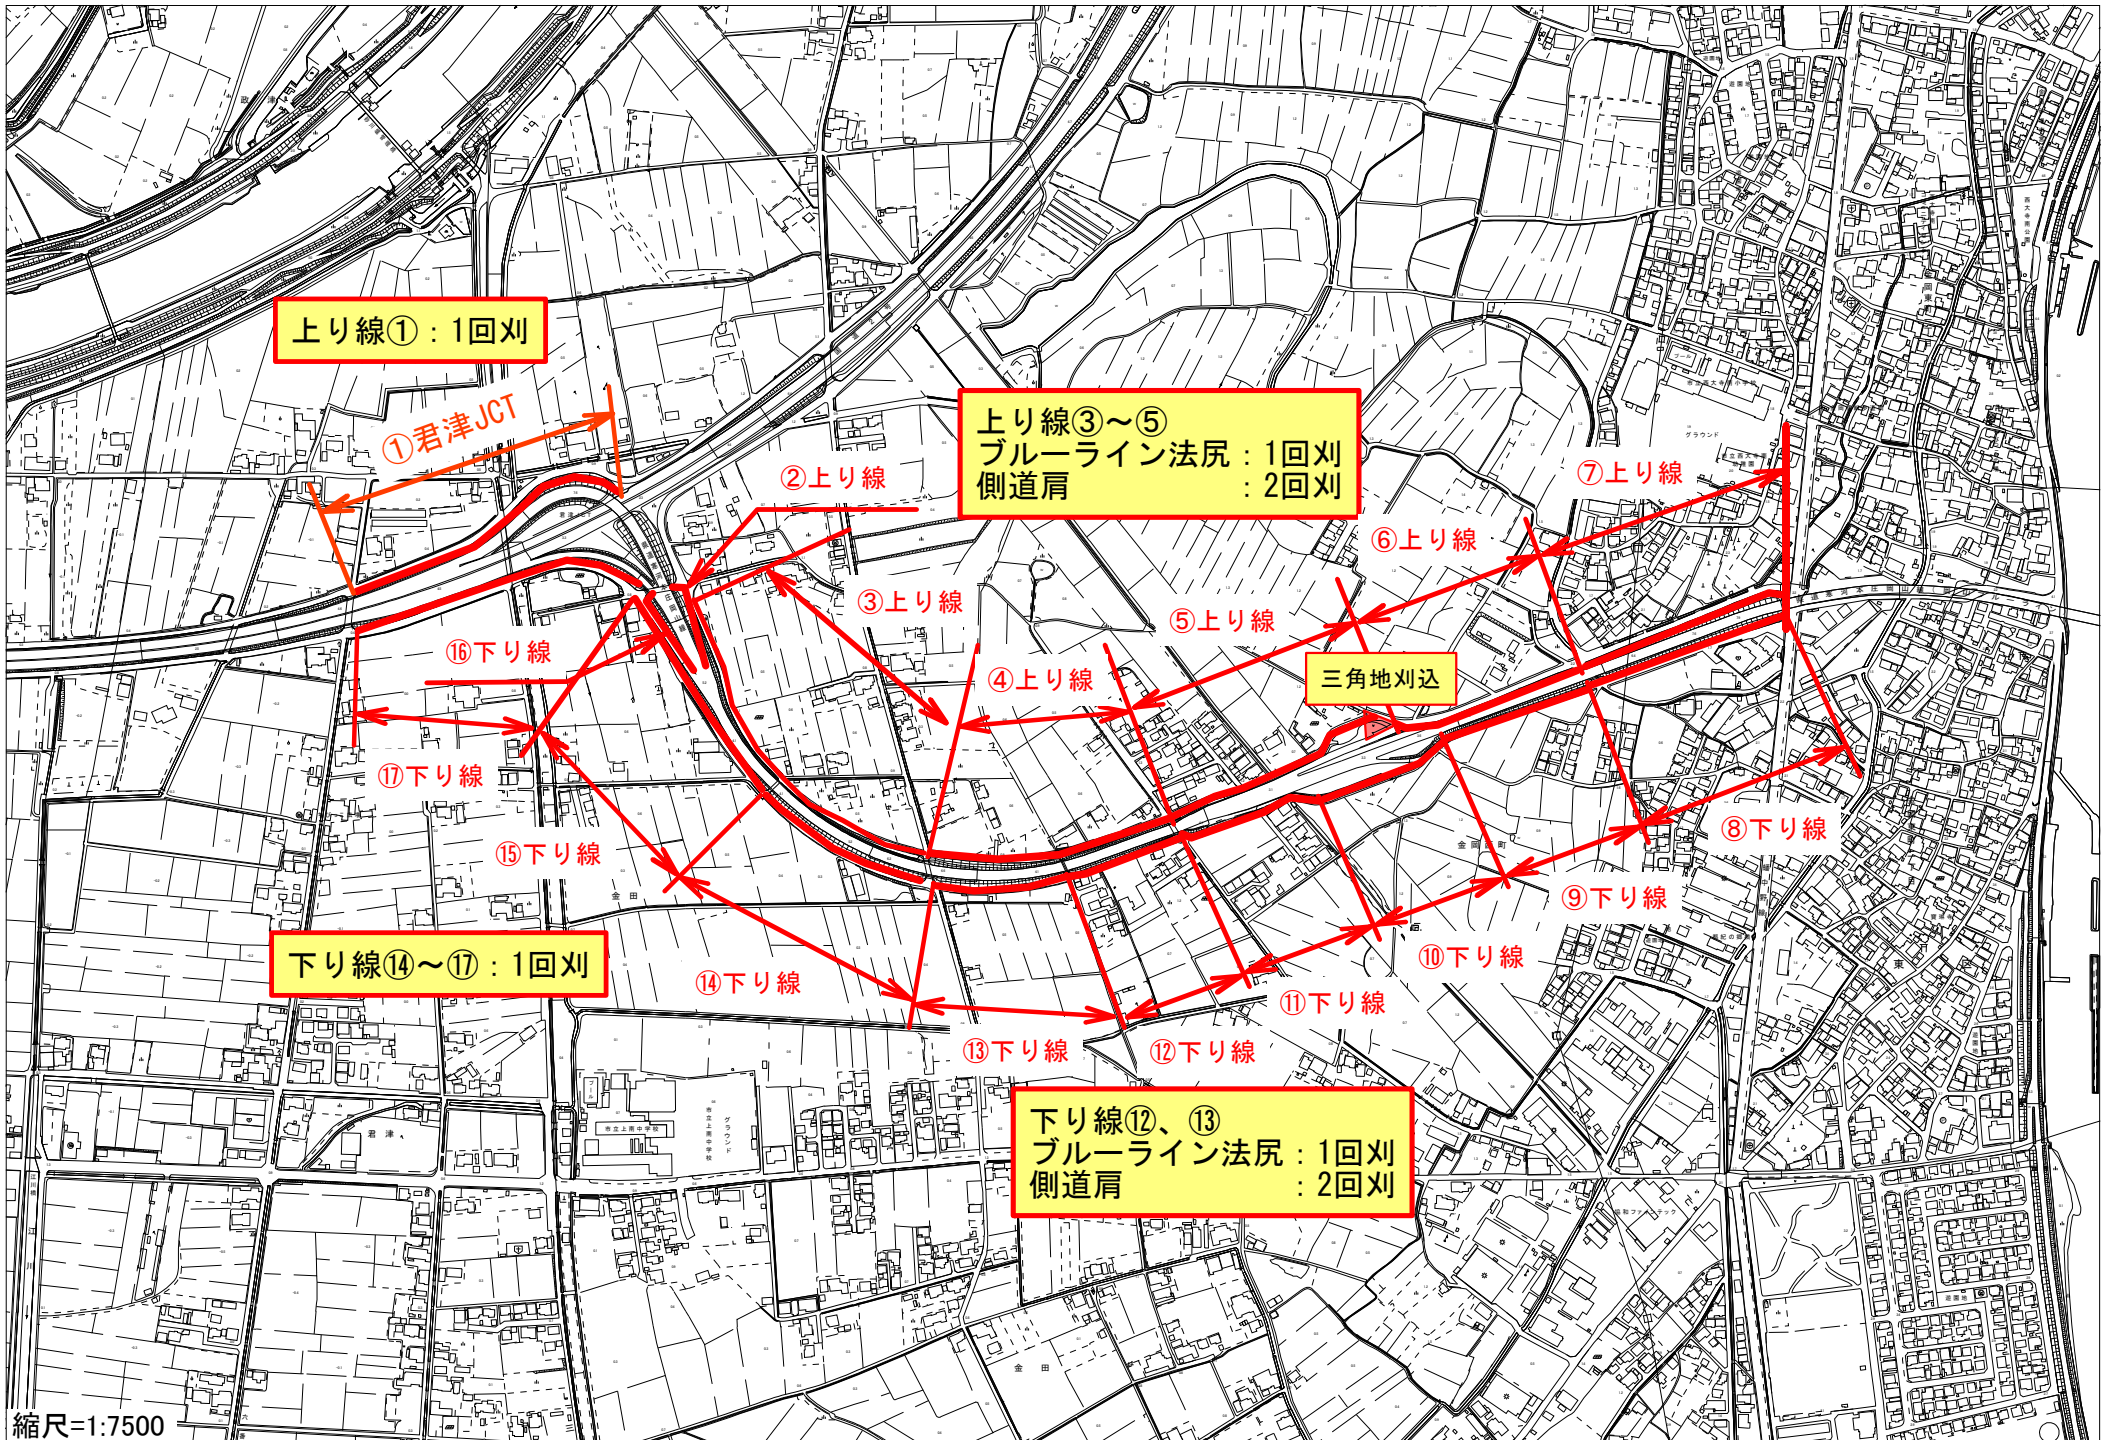

上り線① : 1回刈

①君津JCT

上り線③~⑤
ブルーライン法尻 : 1回刈
側道肩 : 2回刈

②上り線

⑦上り線

⑥上り線

③上り線

⑤上り線

三角地刈込

⑬下り線

④上り線

⑬下り線

⑧下り線

⑮下り線

⑨下り線

下り線⑭~⑰ : 1回刈

⑭下り線

⑩下り線

⑬下り線

⑫下り線

⑪下り線

下り線⑫、⑬
ブルーライン法尻 : 1回刈
側道肩 : 2回刈