


千町川乙子緑地
外周法面

市道西大寺浜西幸西線ほか草刈業務委託
1・2工区 平面図


縮尺 1:10000

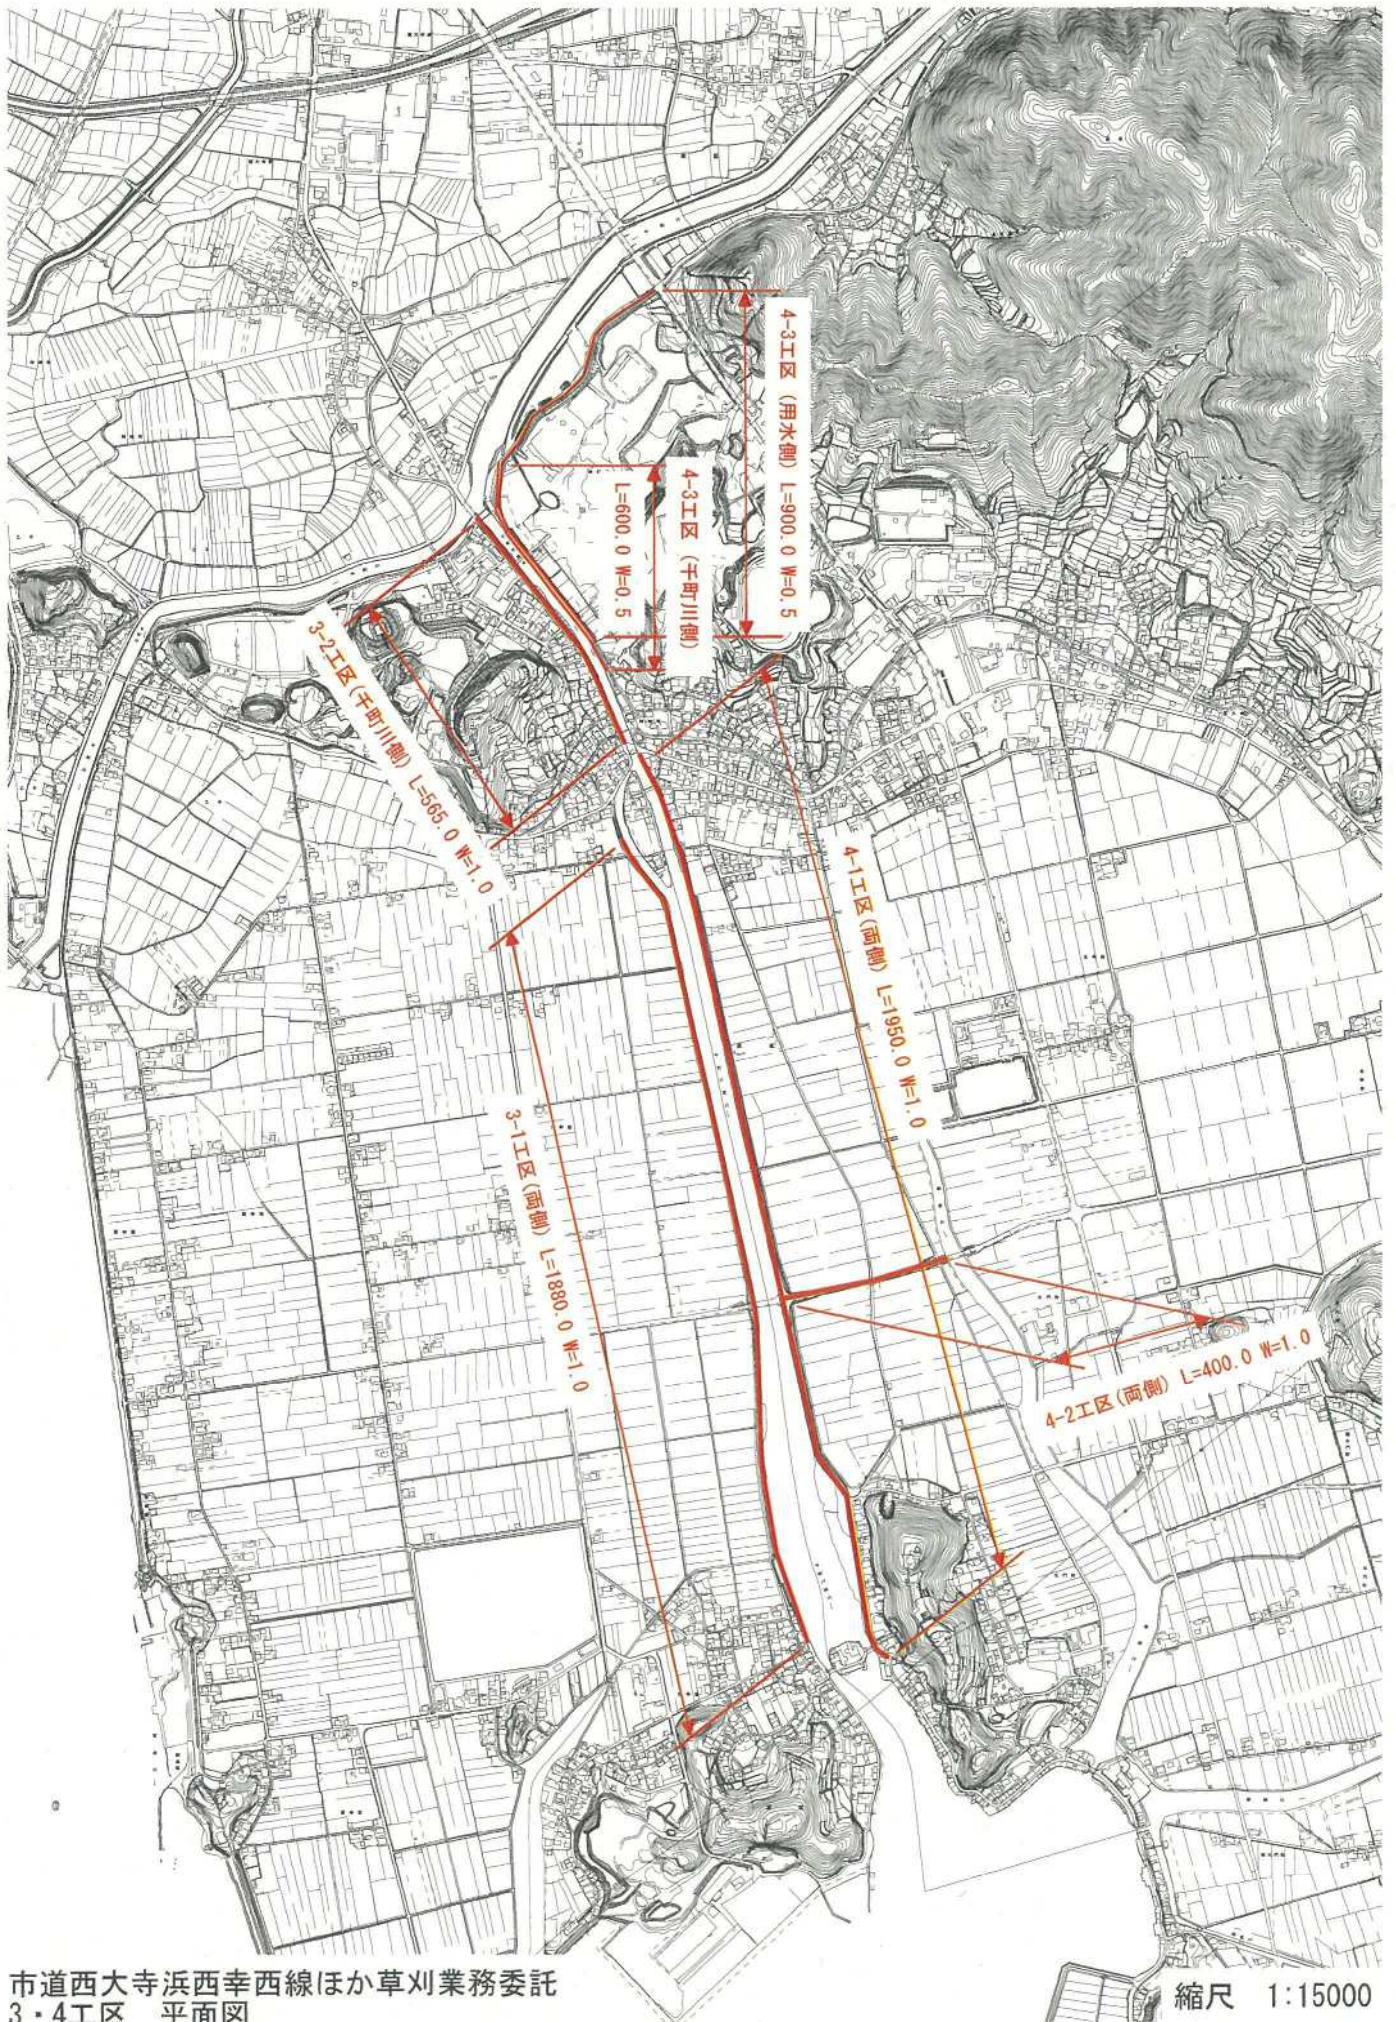

市道西大寺浜西幸西線ほか草刈業務委託
3・4工区 平面図

縮尺 1:15000

* 6-2工区左岸は通学路となっており、
落札後速やかに市監督員と打ち合わせ
のうえ笹等の草刈を施工すること

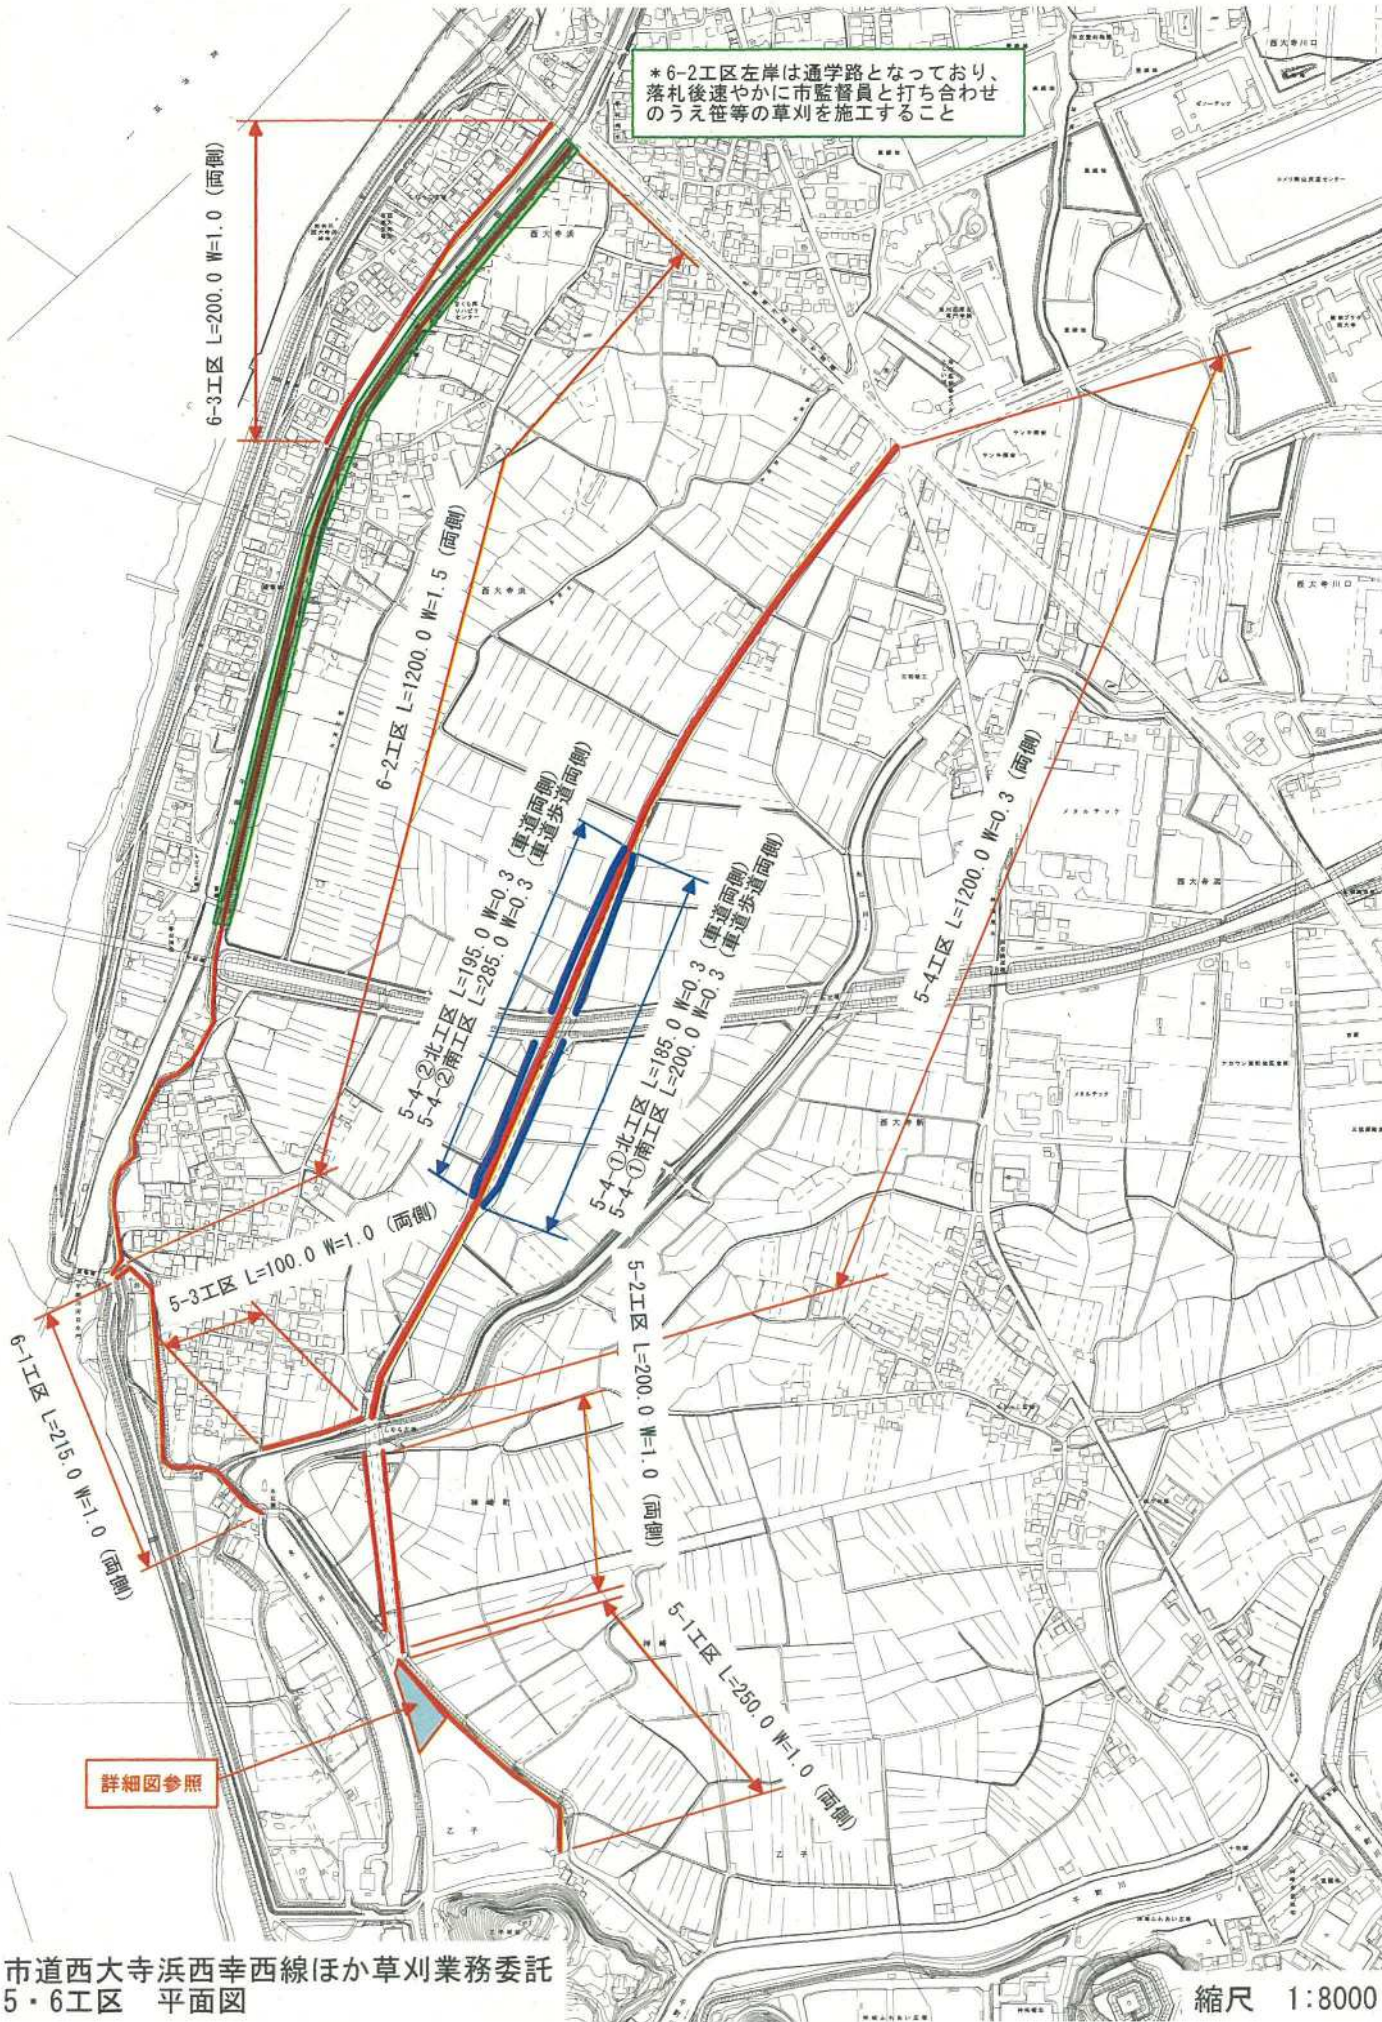

詳細図参照

市道西大寺浜西幸西線ほか草刈業務委託
5・6工区 平面図

縮尺 1:8000

市道西大寺浜西幸西線ほか草刈業務委託 7工区 平面図

北側 ブルーライン法面
L=85m W=3.0m A=255m²

西大寺浜

No. 7

チカウシ原地区農道

カサリキツク

右側 A=100m²


右側 A=240m²


右側 A=117m²

1工区 L=1160.0m

No. 0

縮尺=1:5000

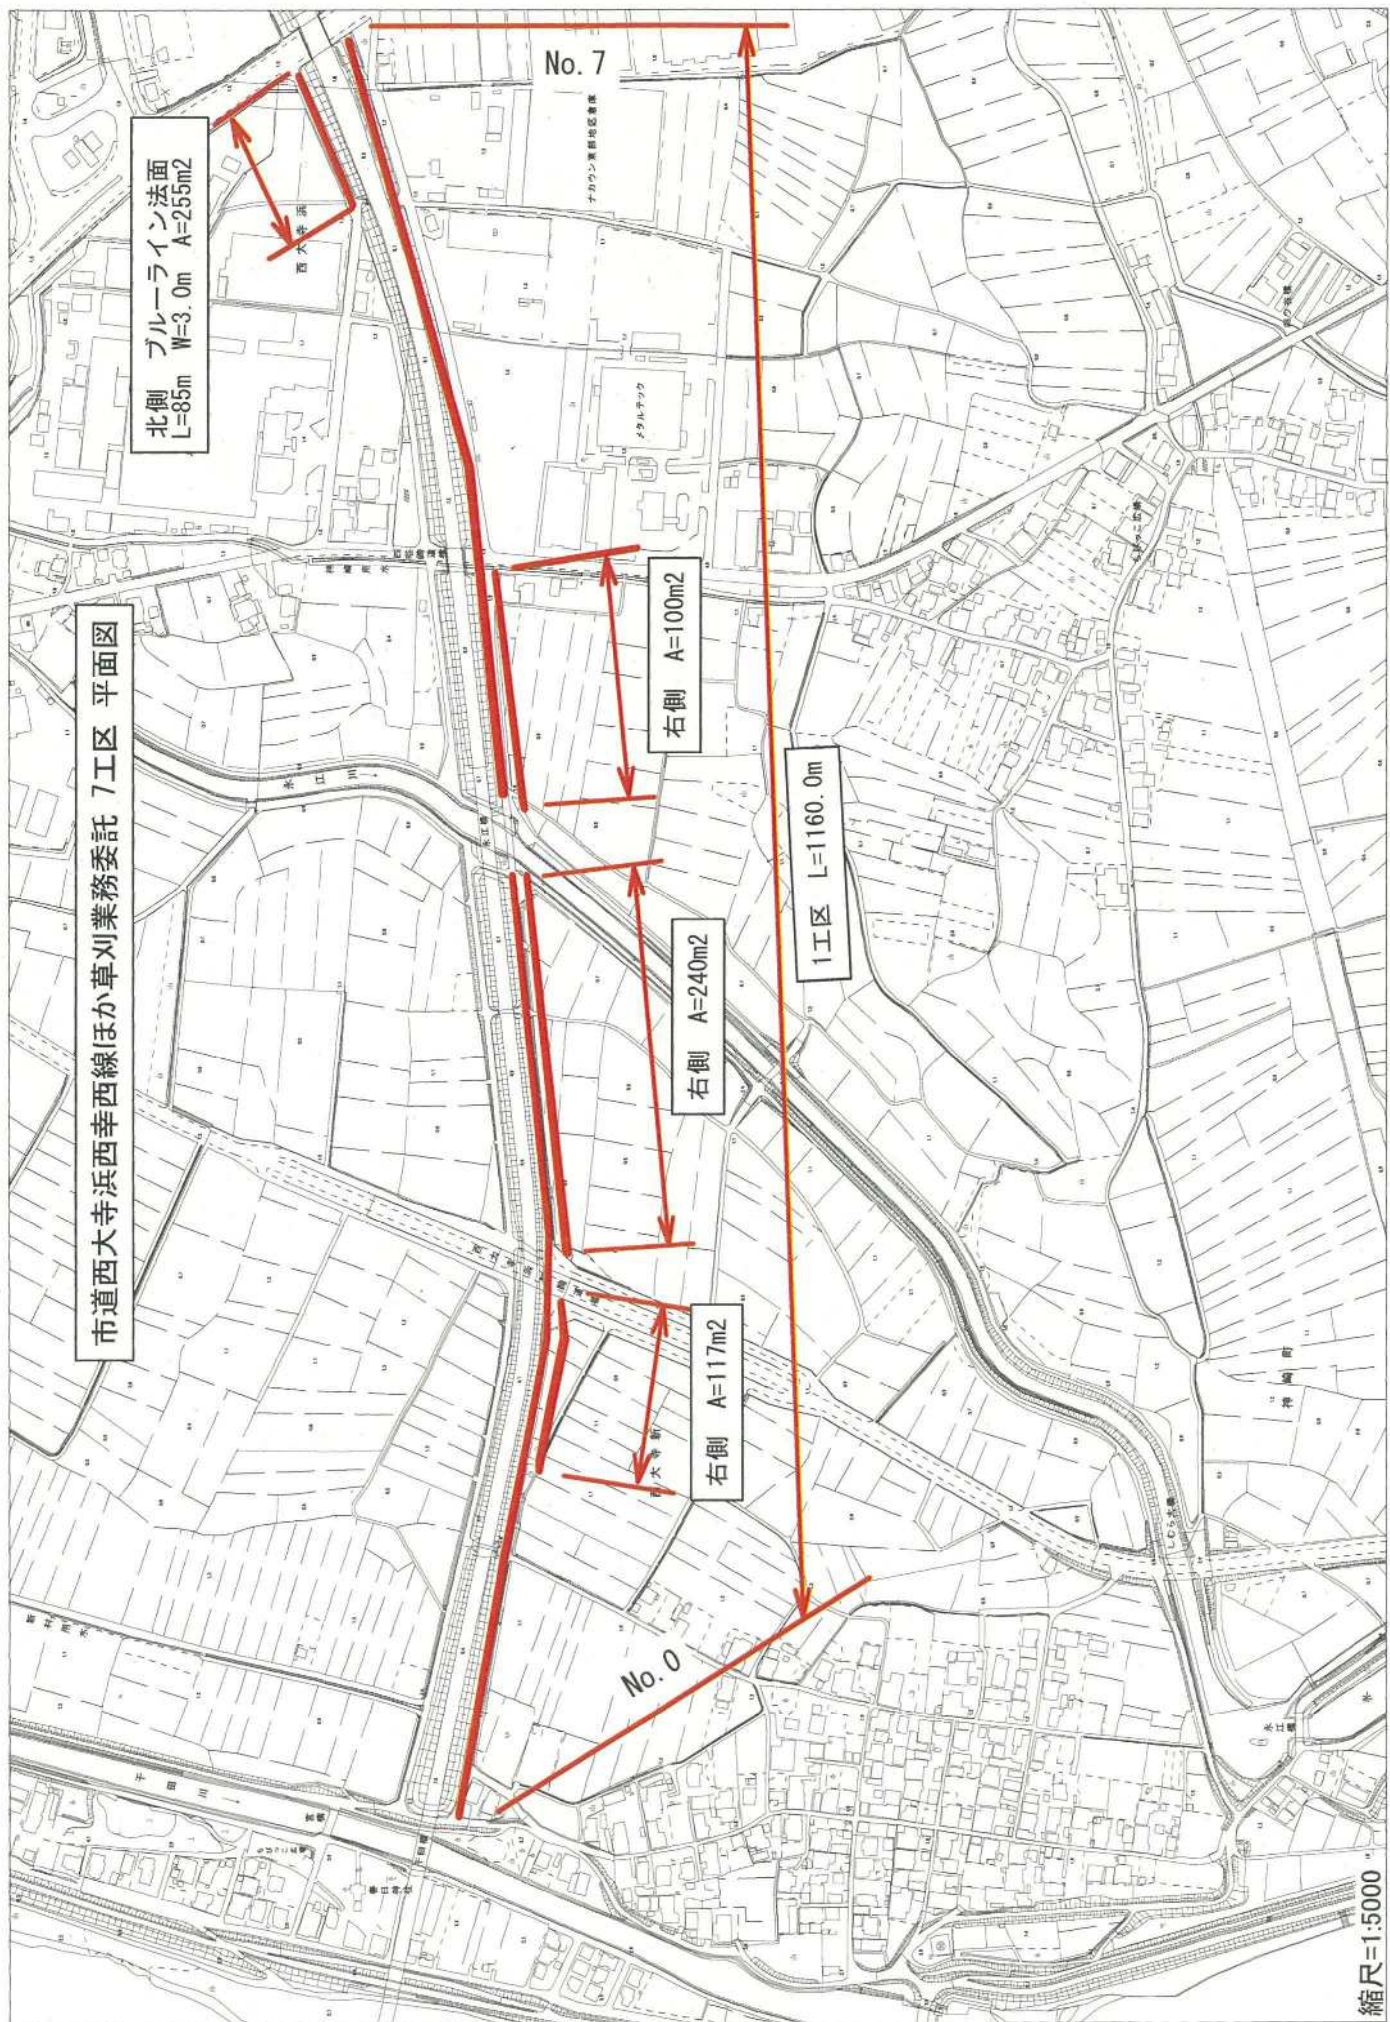

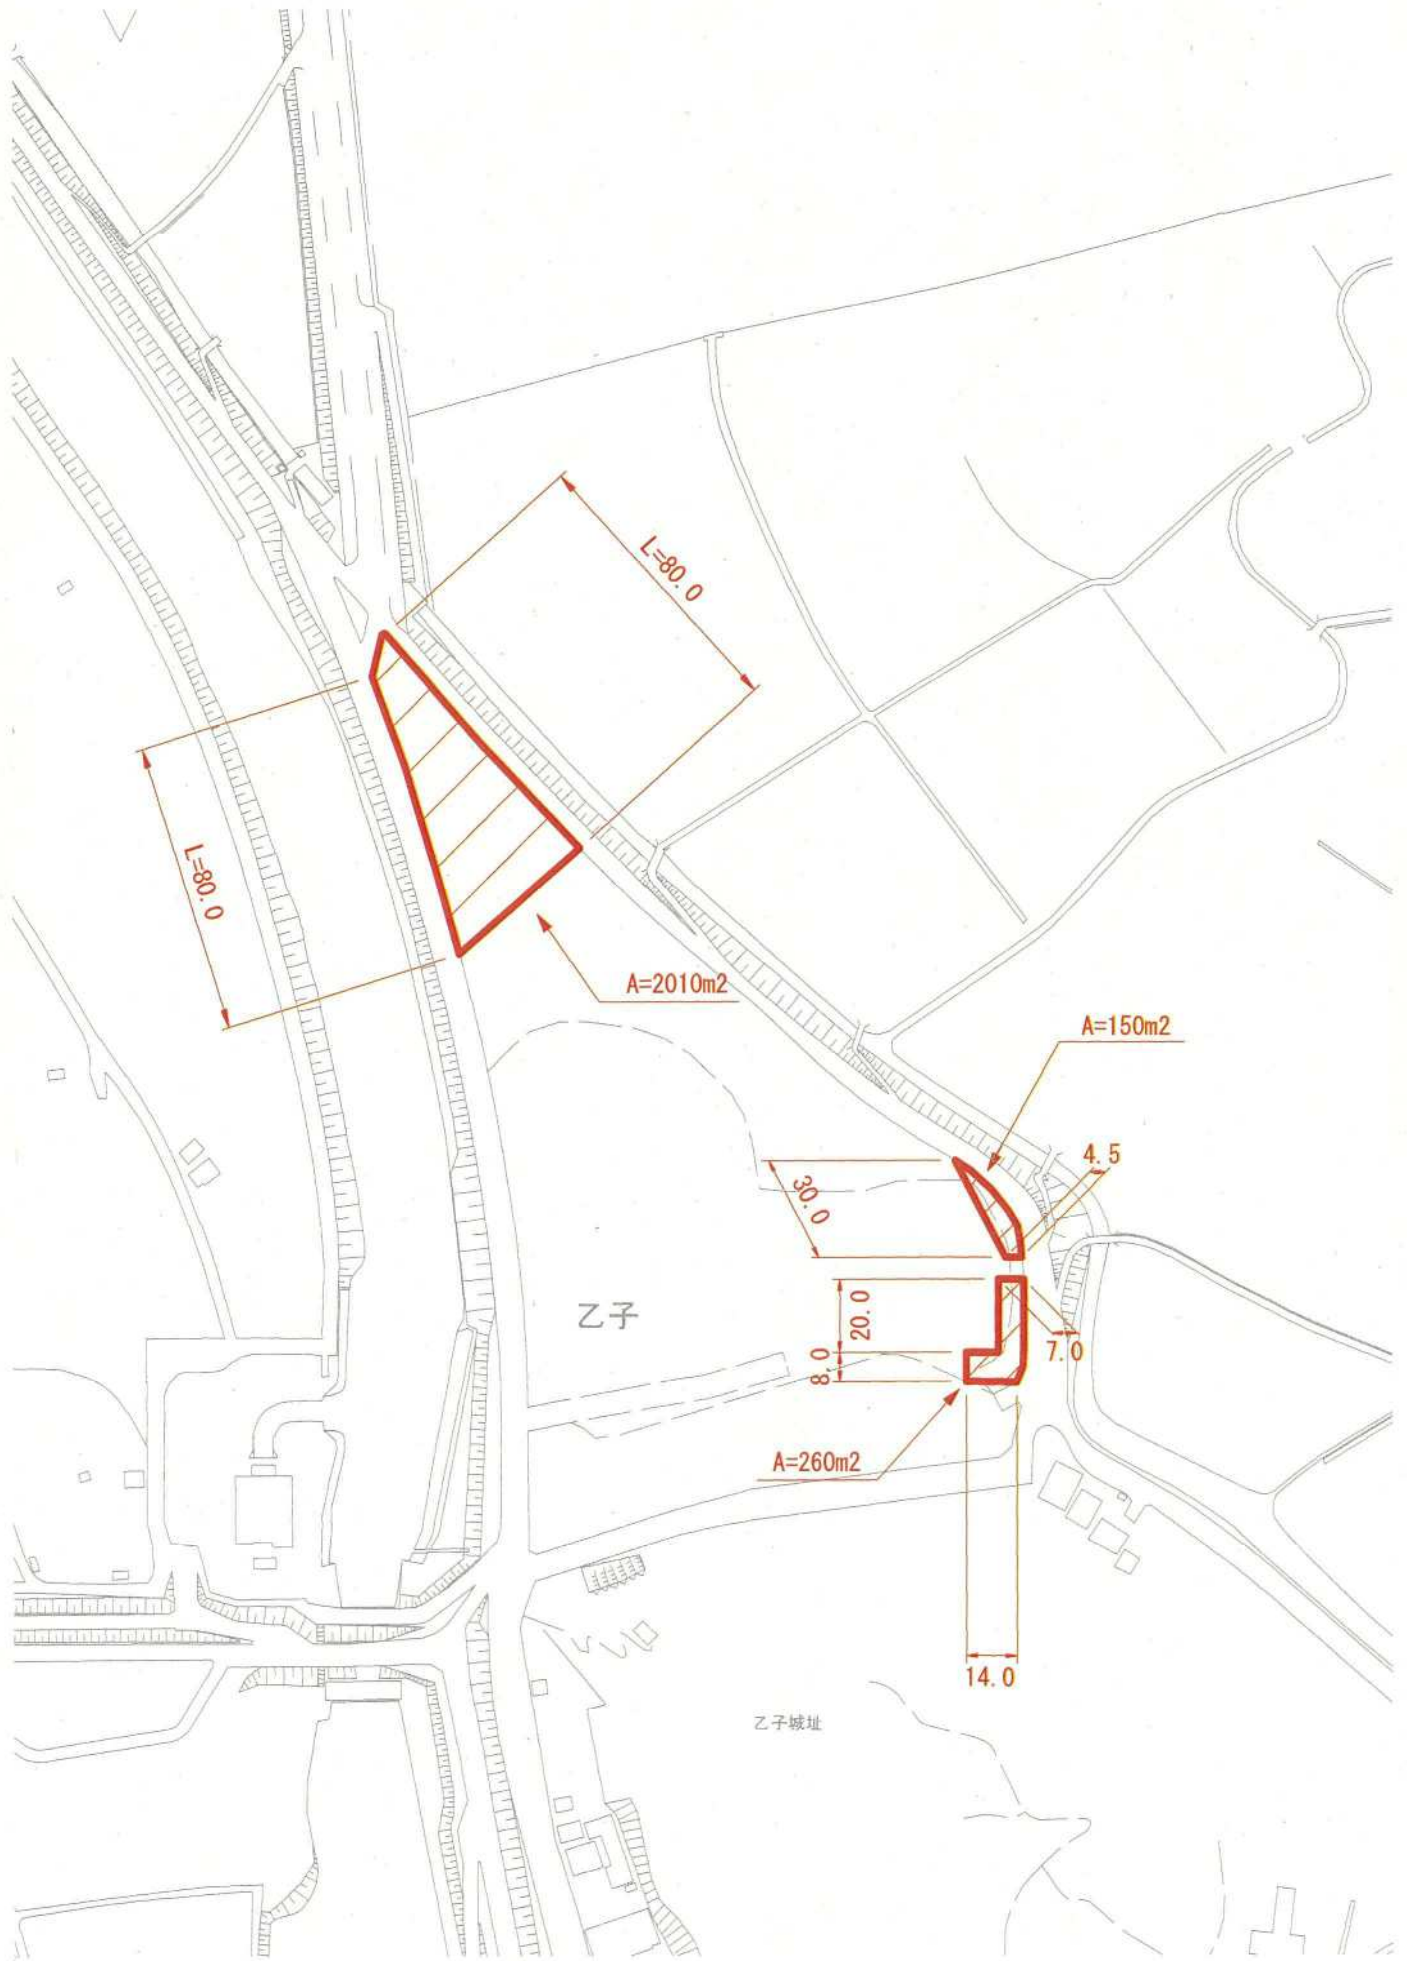

市道西大寺浜西幸西線ほか草刈業務委託 5-1工区 三角地詳細図 縮尺：1/2000