



県道橋詰千手線ほか草刈業務委託 位置図




県道橋詰千手線ほか草刈業務委託 平面図  
1工区 (1/2)、3工区

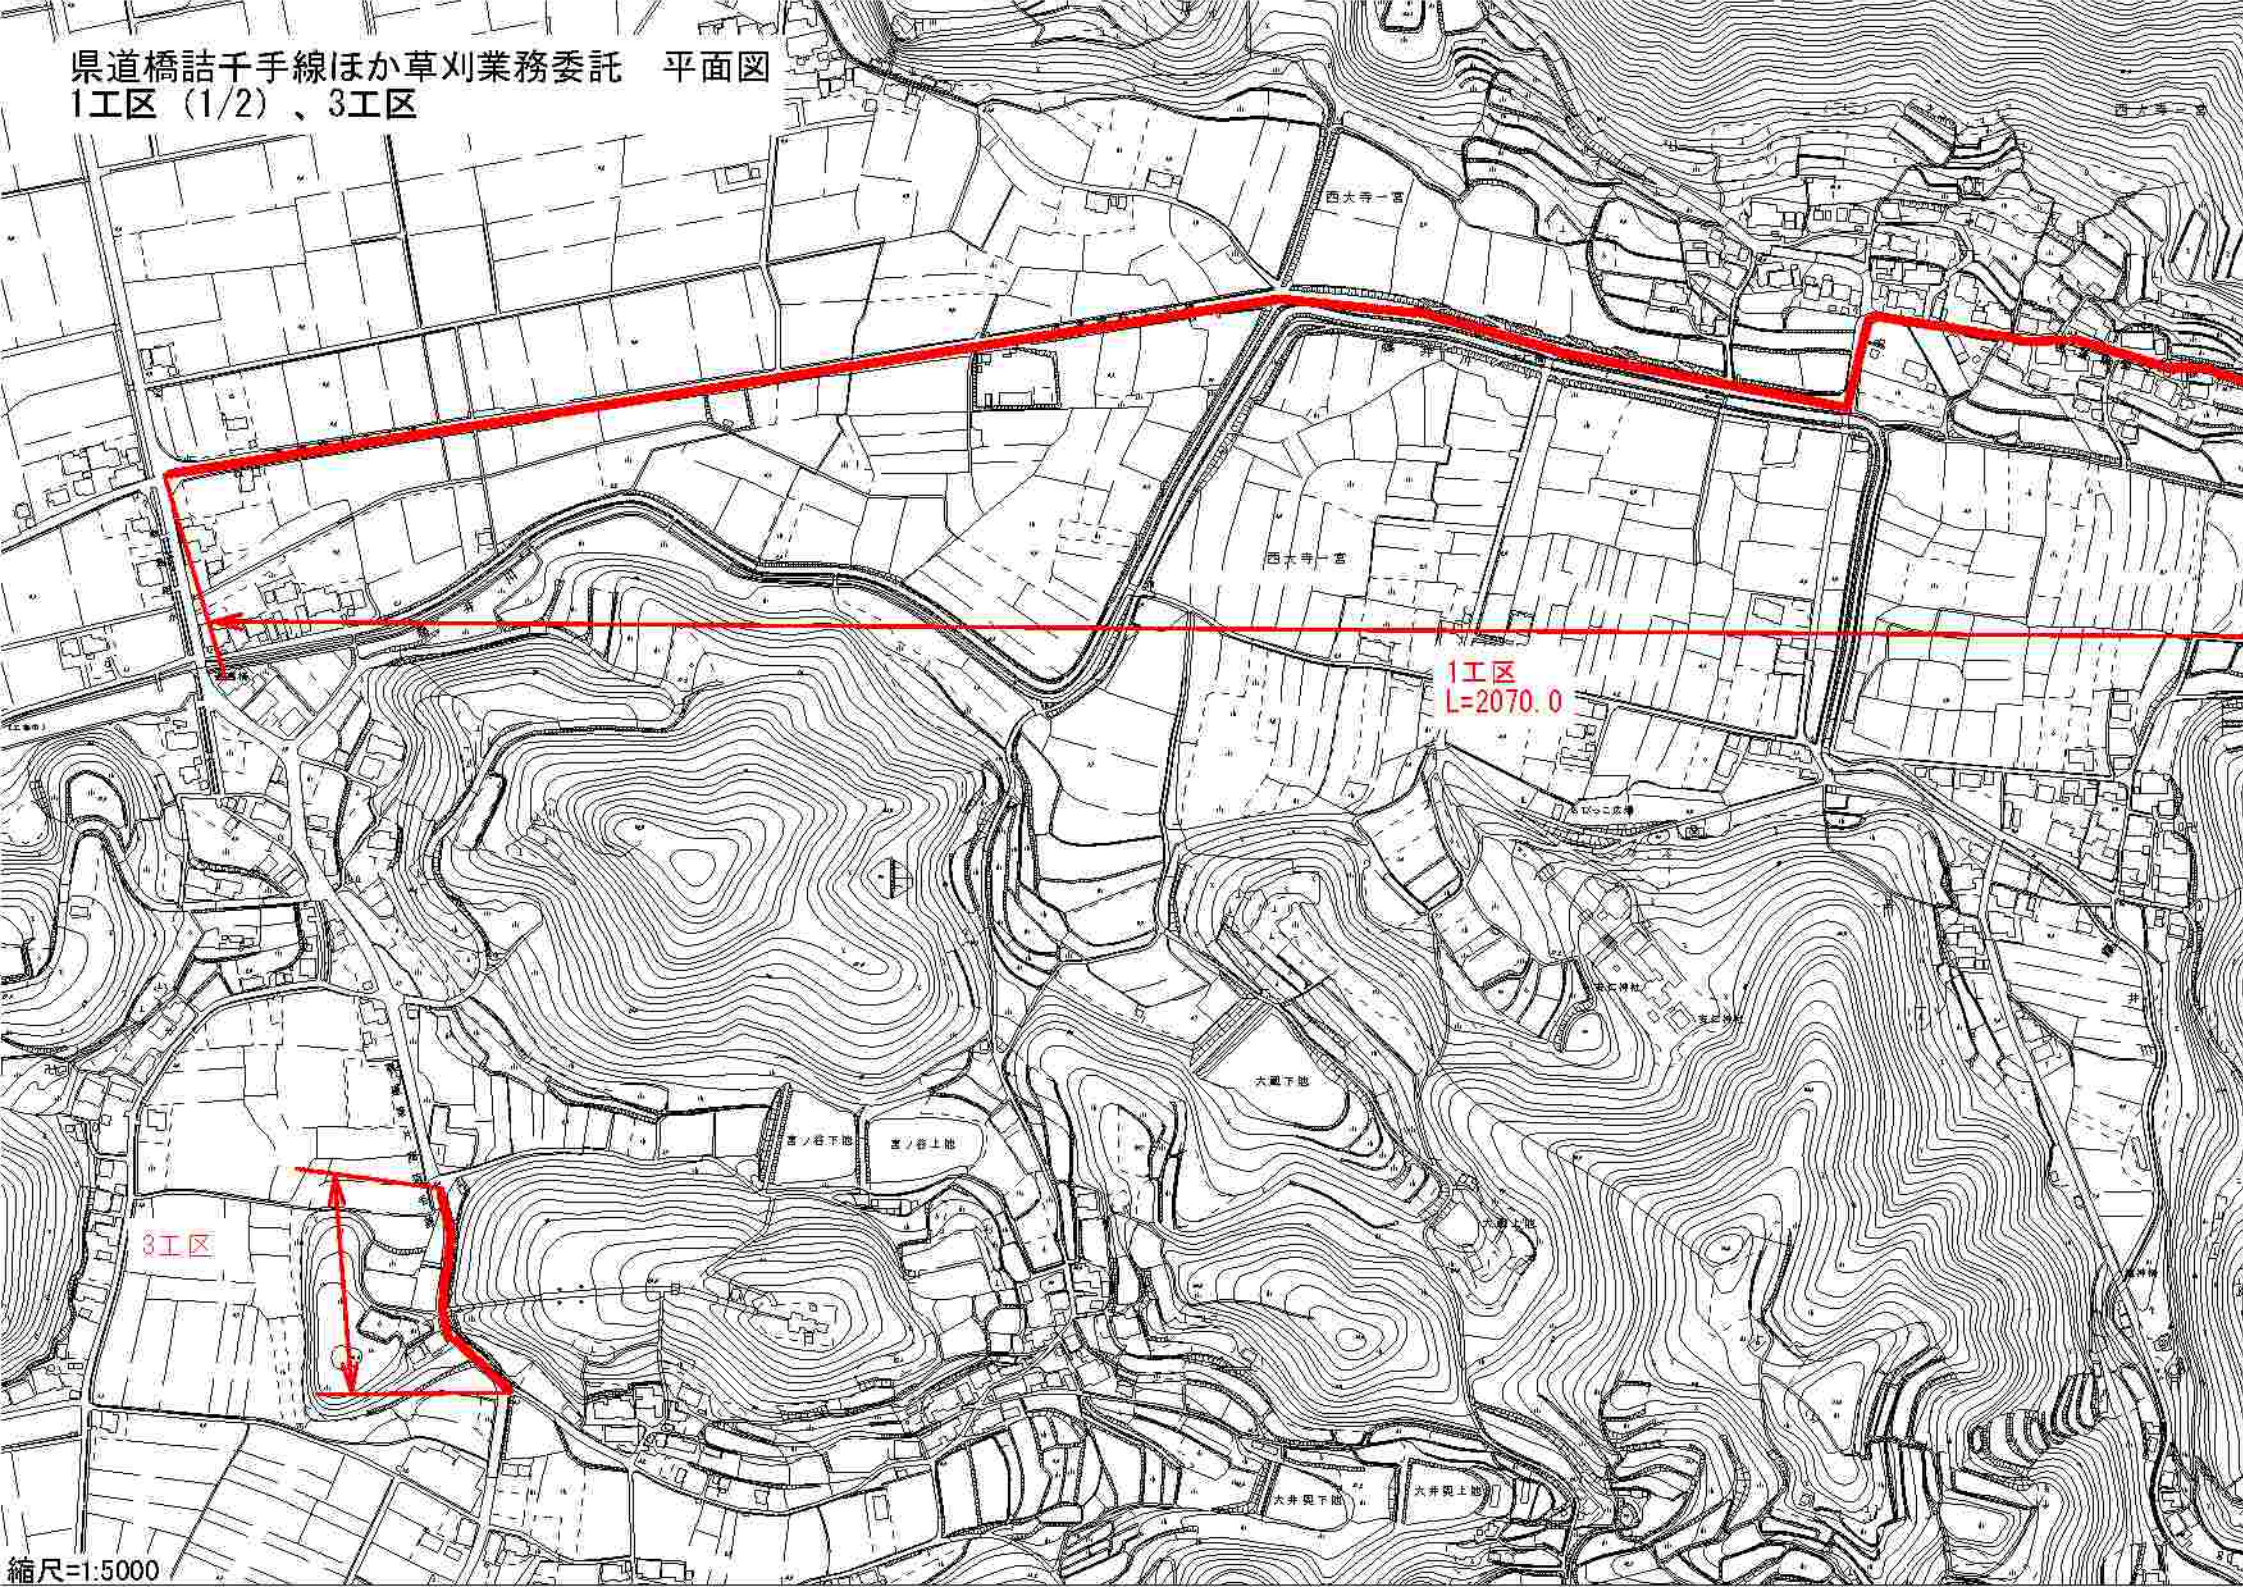


県道橋詰千手線ほか草刈業務委託 平面図  
1工区 (2/2)

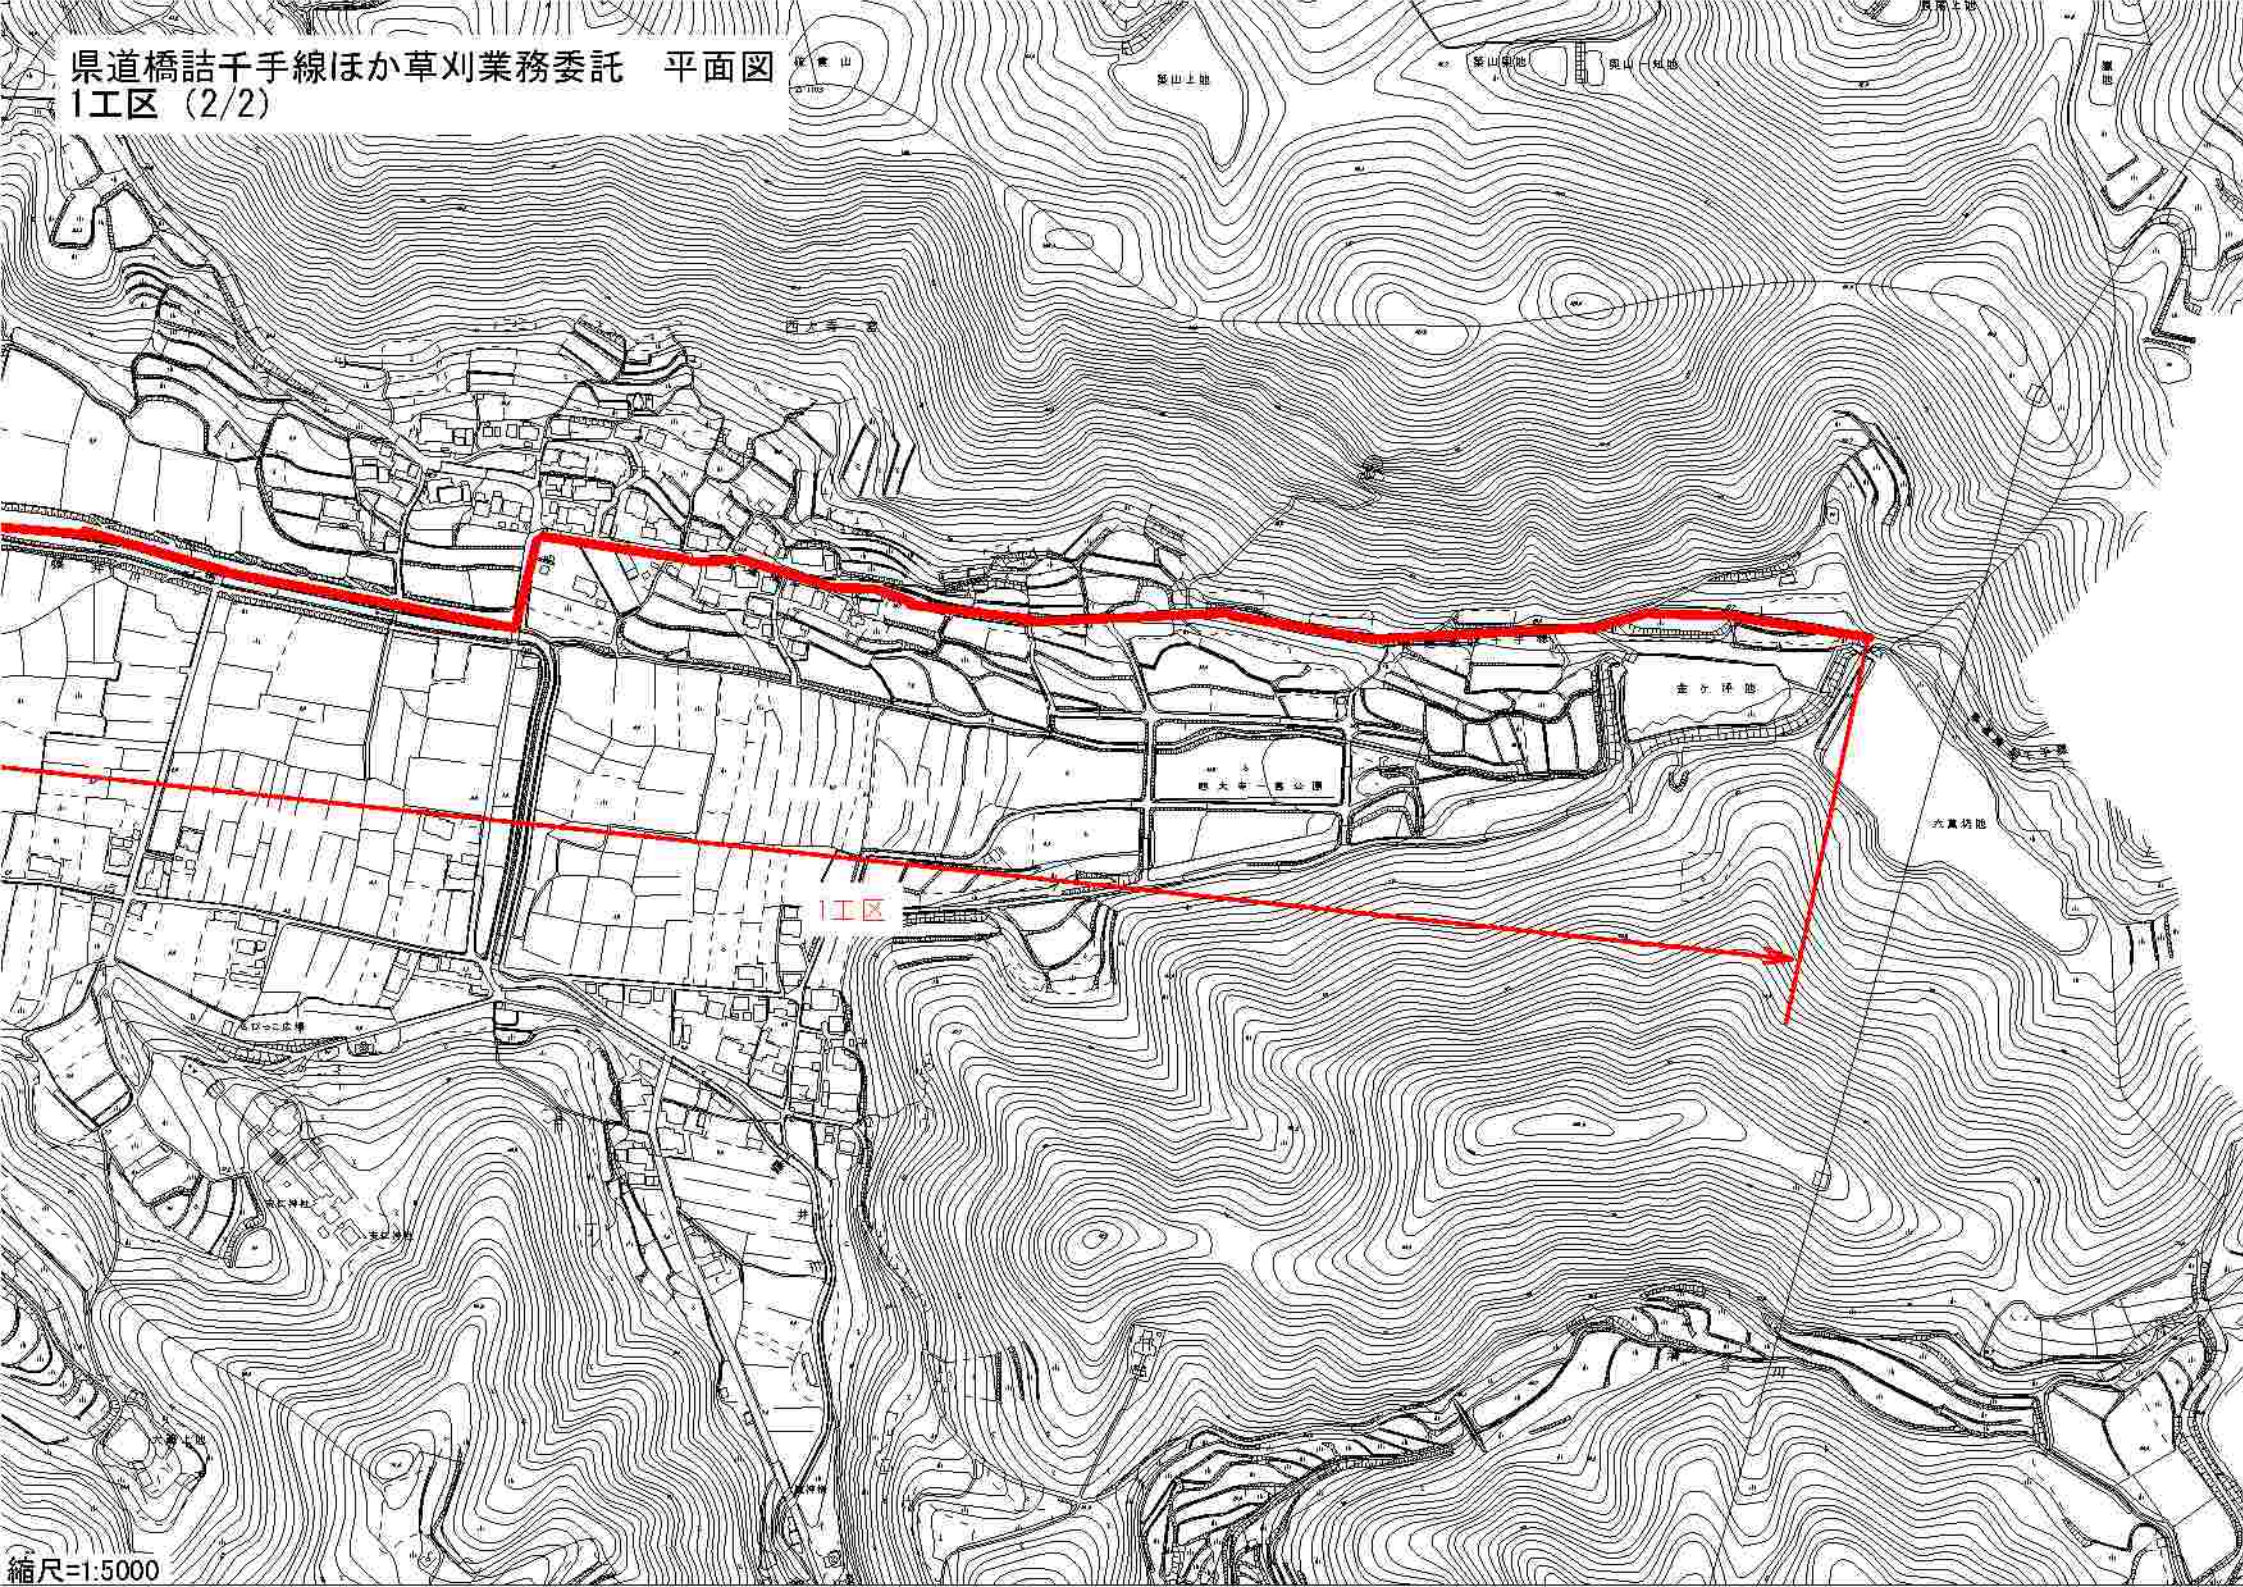


県道橋詰千手線ほか草刈業務委託 平面図  
2工区 (1/3)

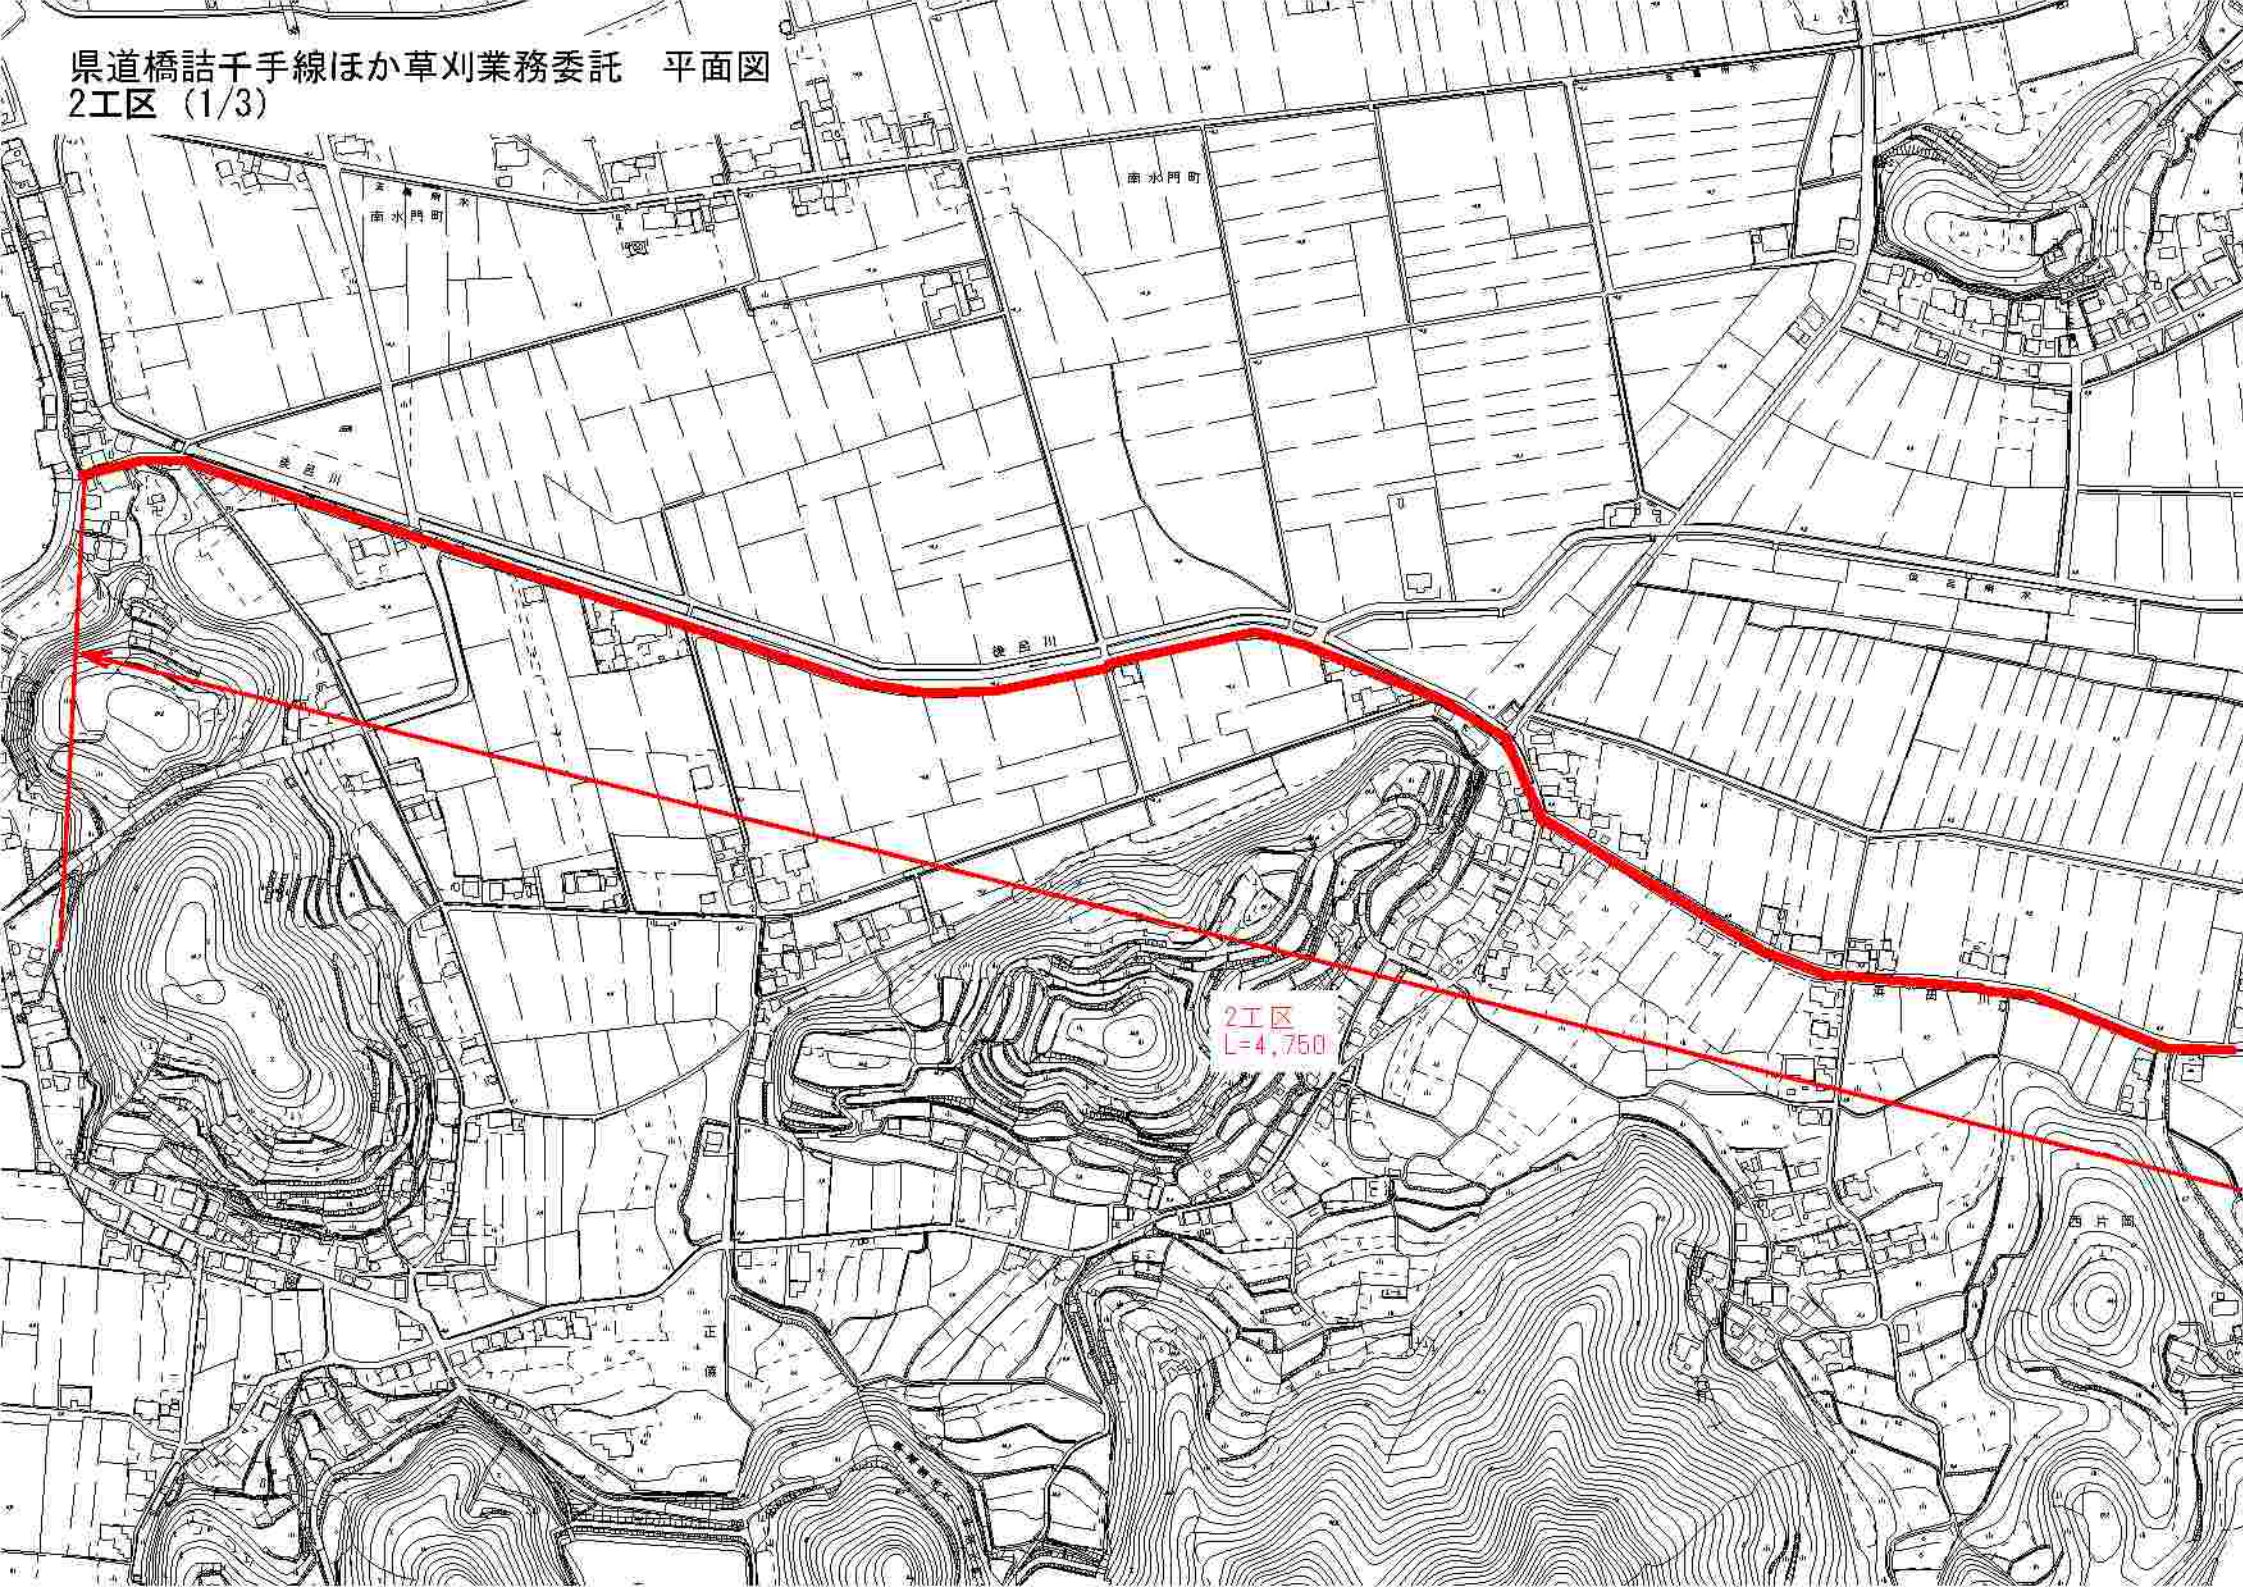

県道橋詰千手線ほか草刈業務委託 平面図  
2工区 (2/3)

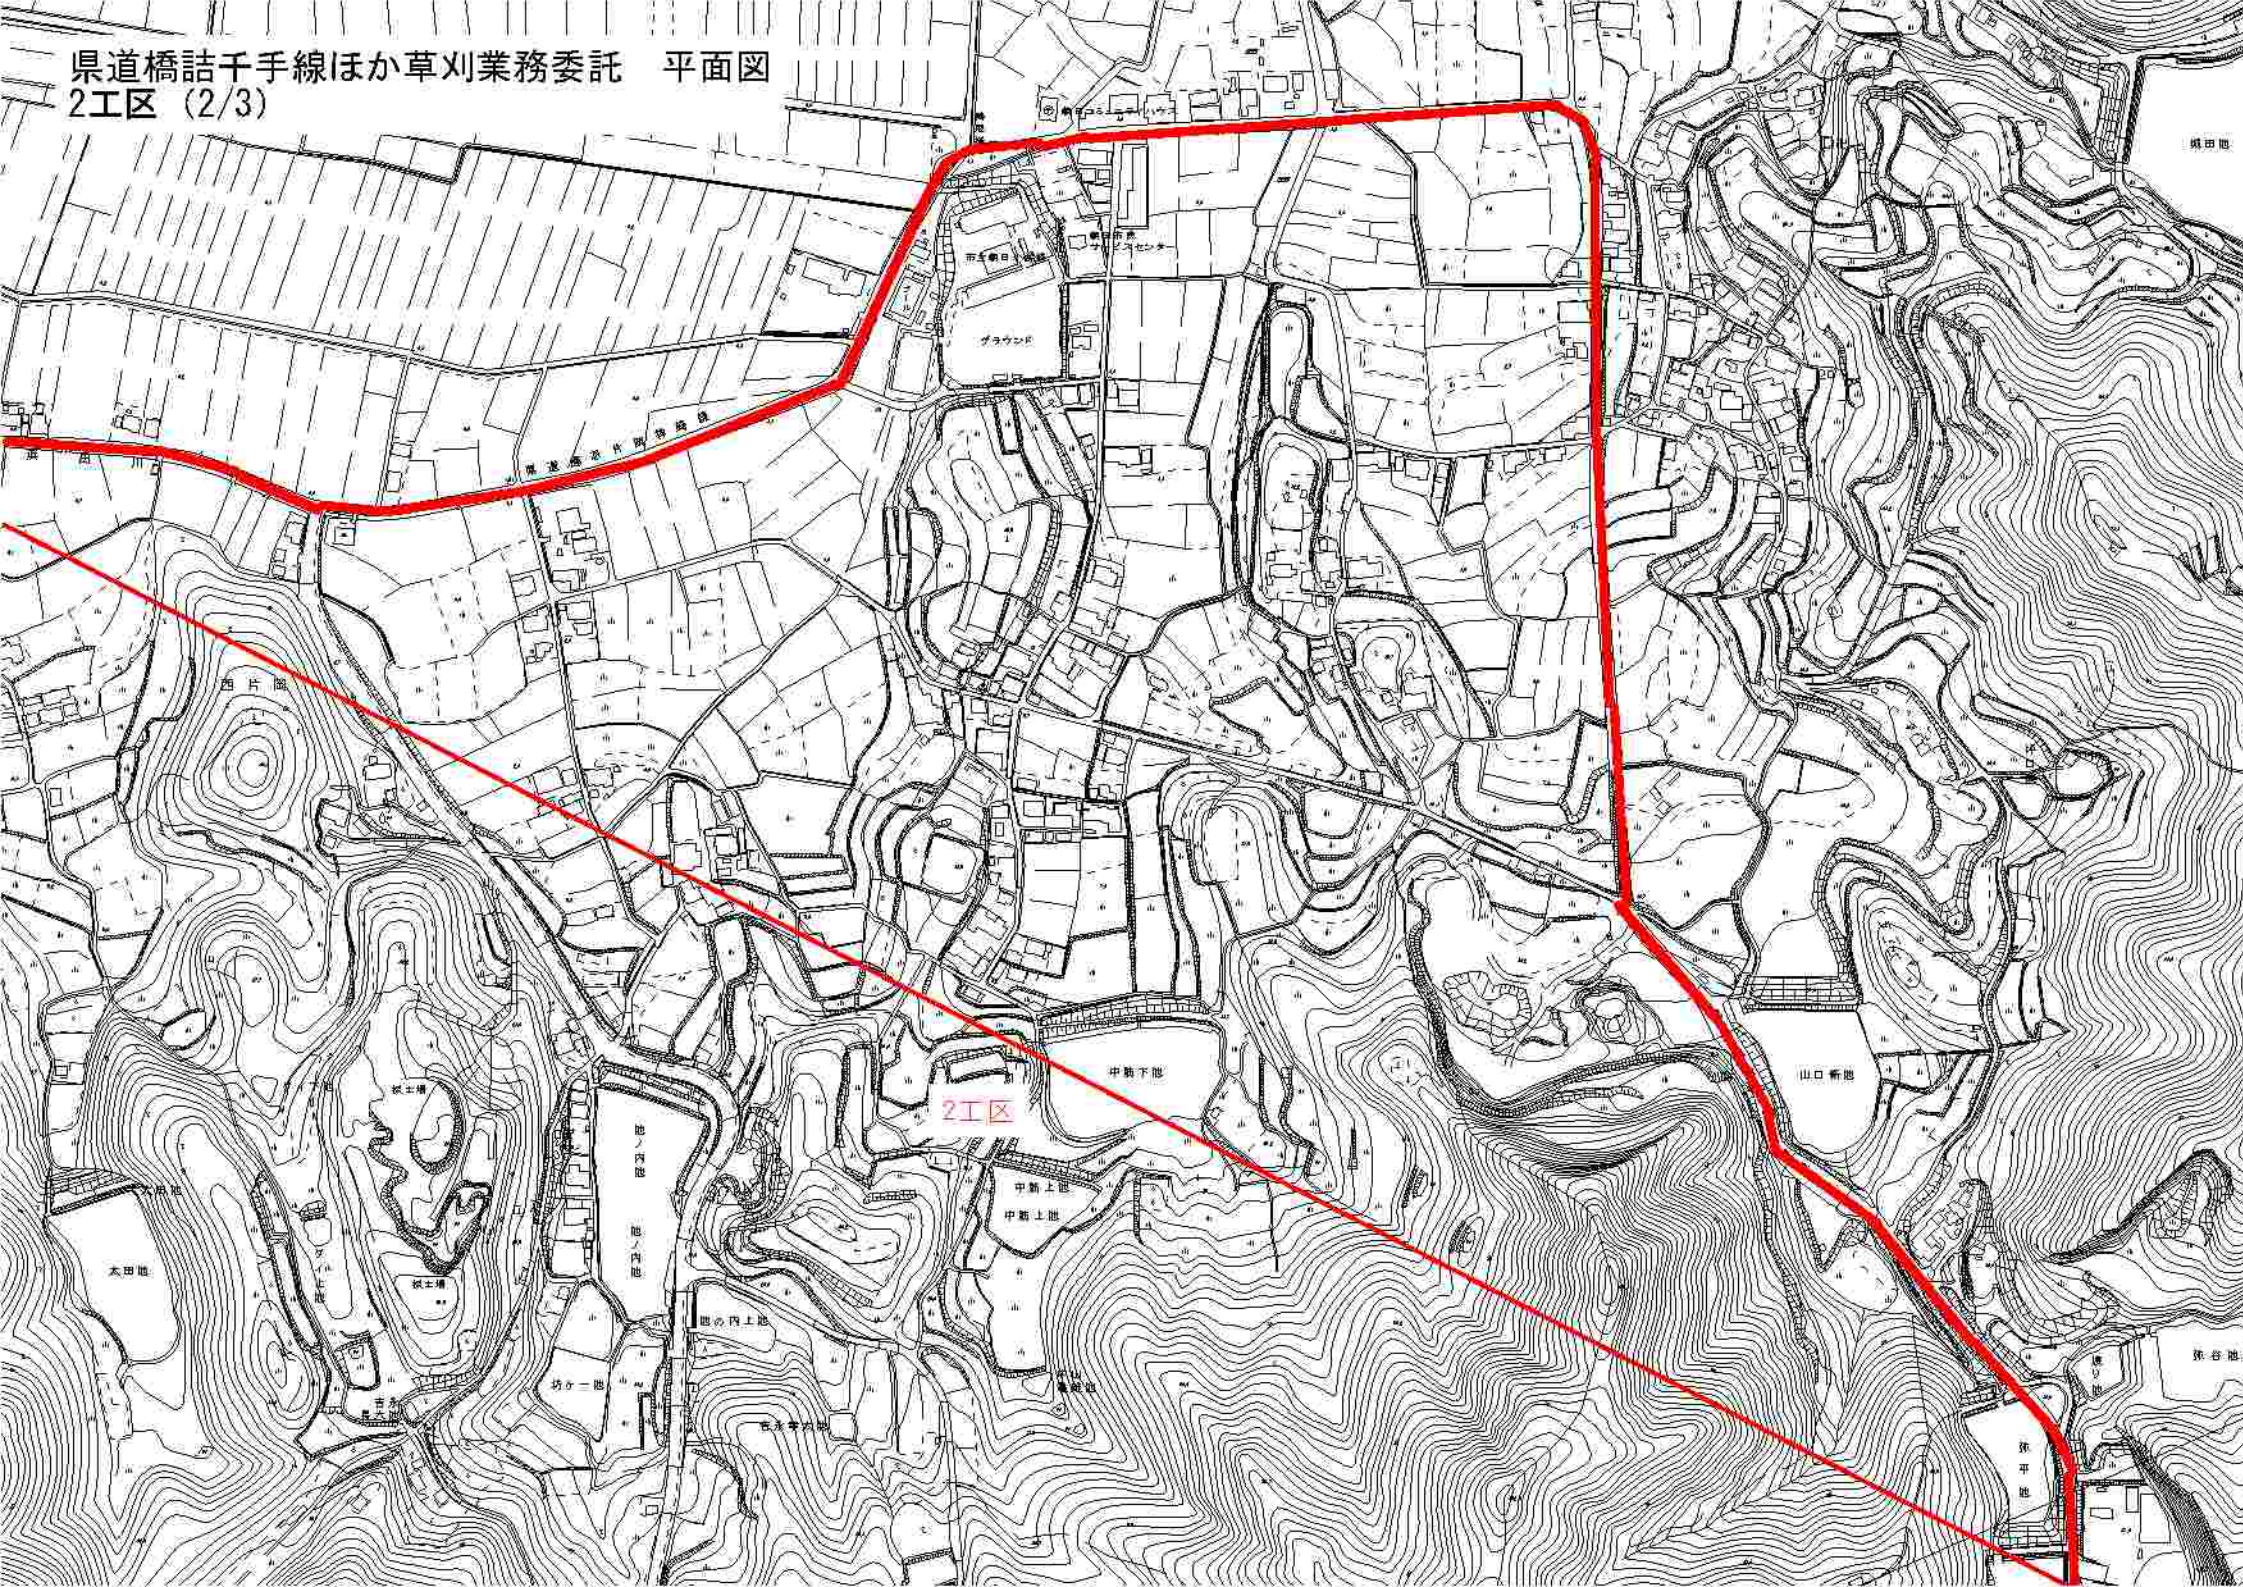

県道橋詰千手線ほか草刈業務委託 平面図  
2工区 (3/3)

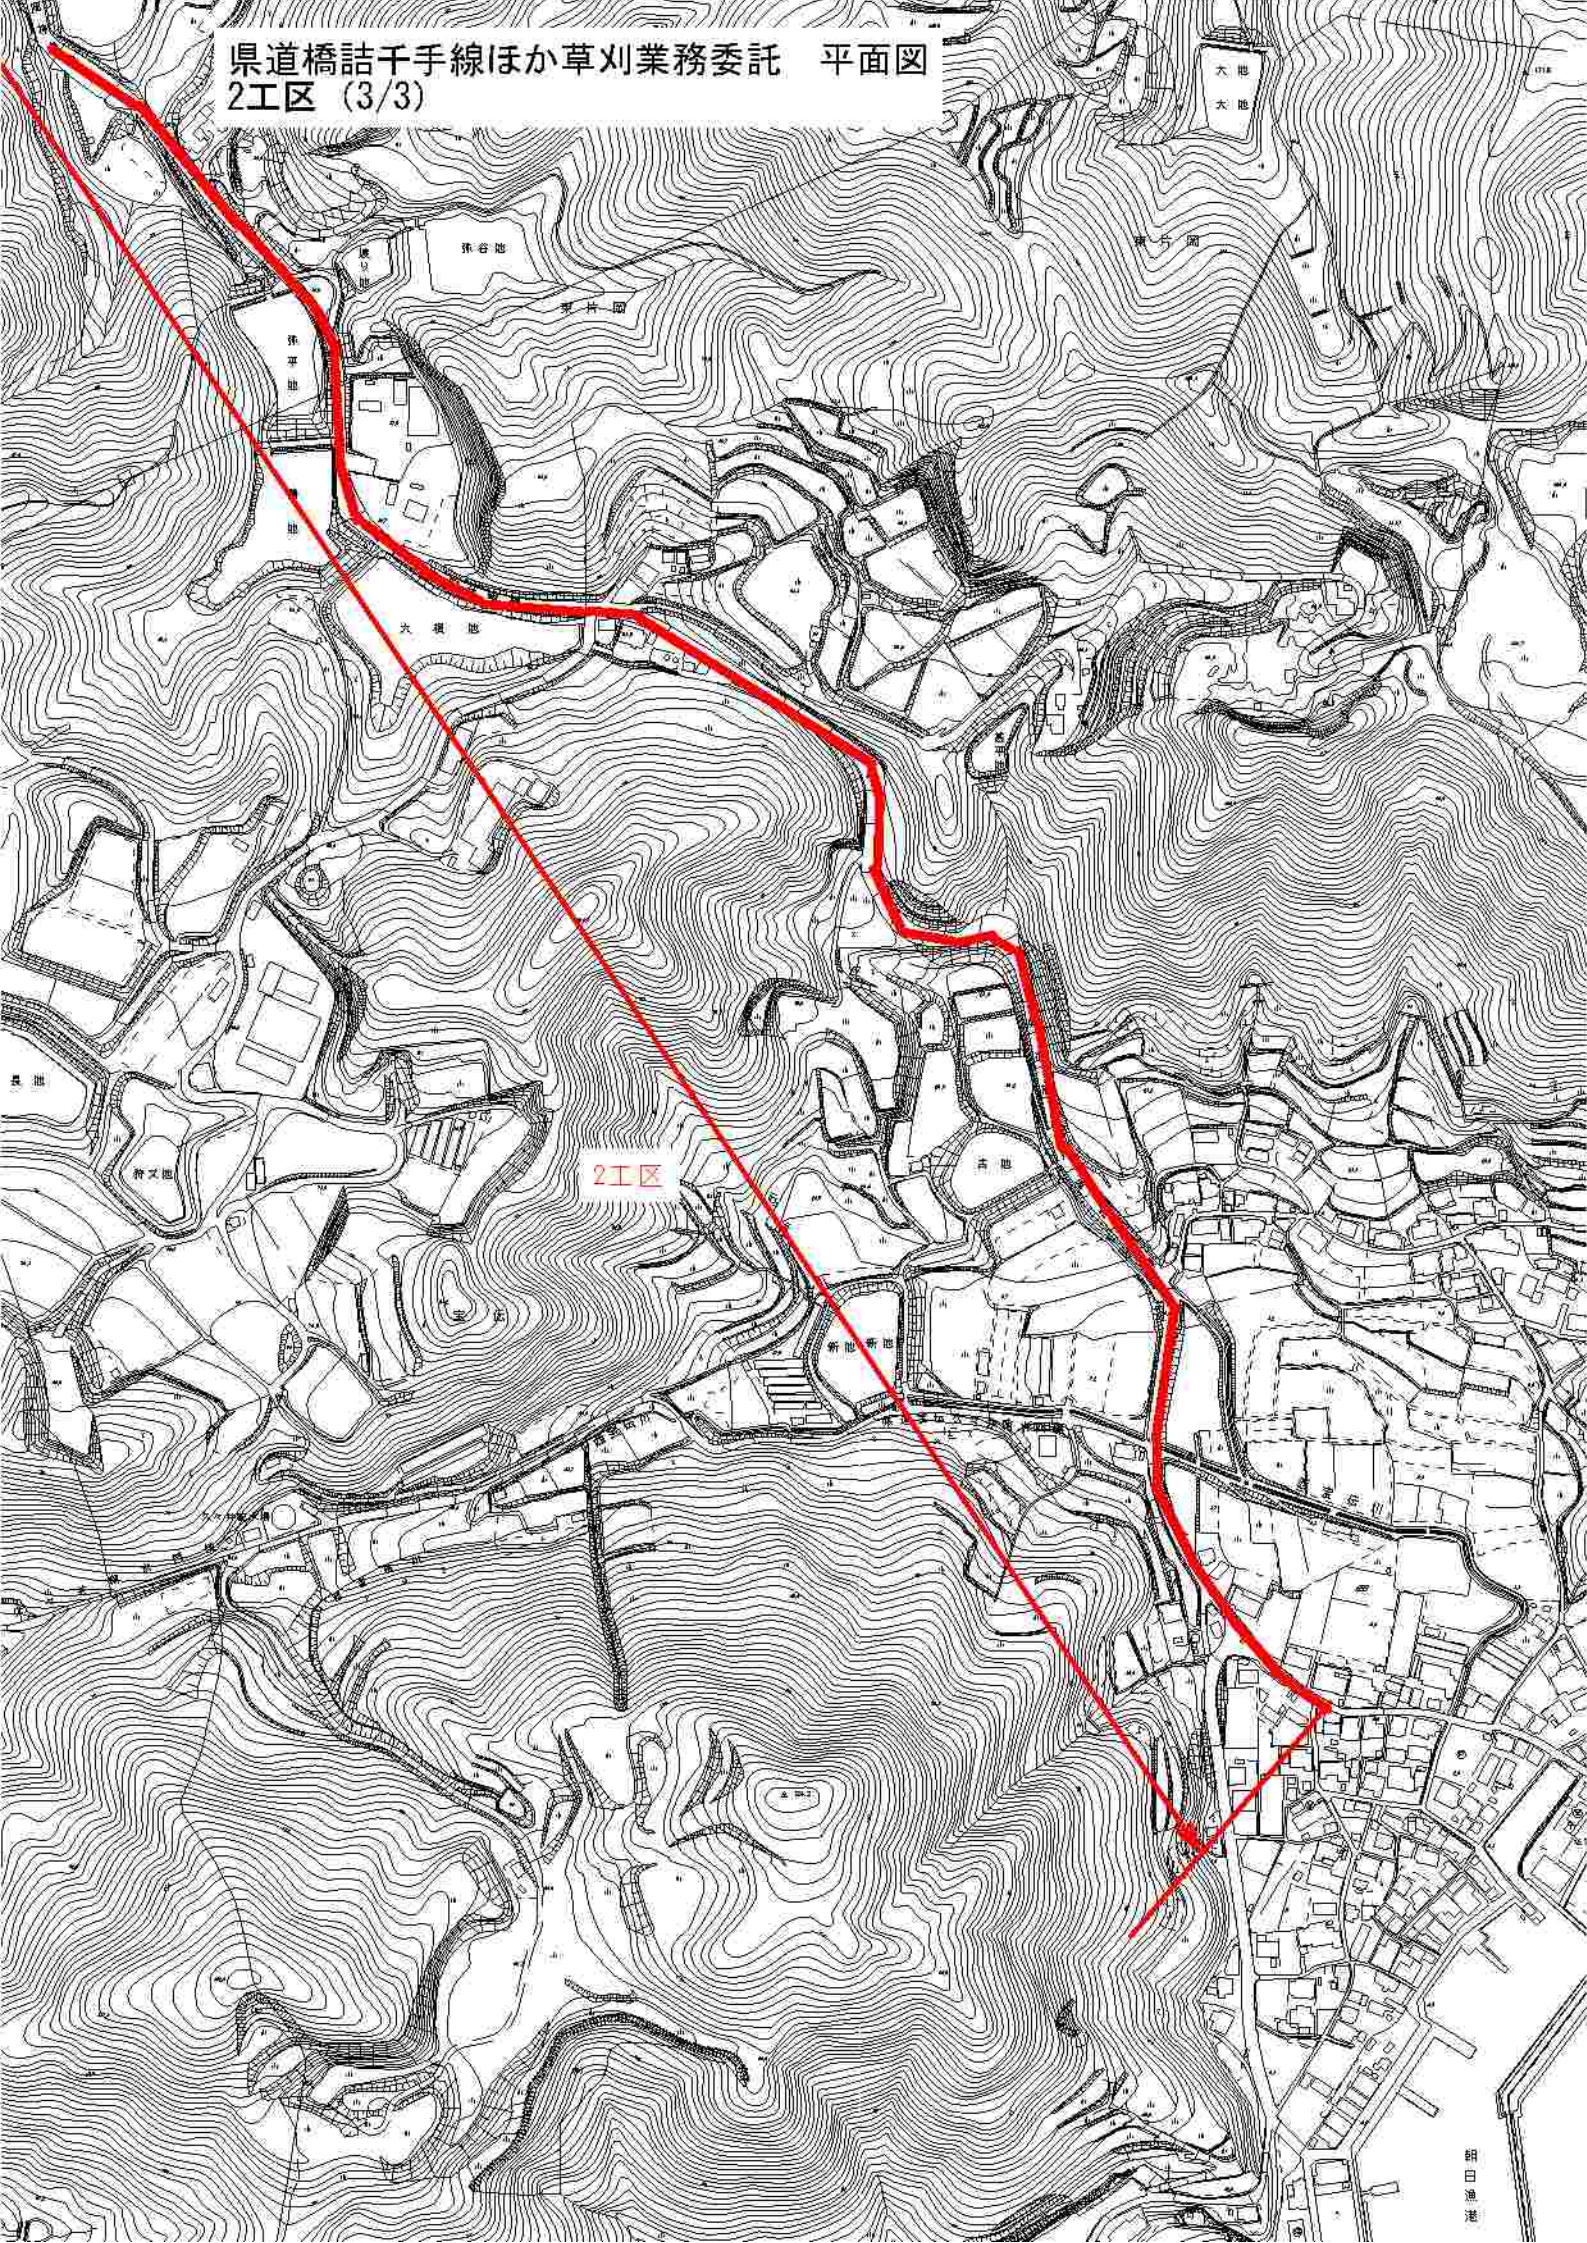




県道橋詰千手線ほか草刈業務委託 平面図  
4工区




県道橋詰千手線ほか草刈業務委託 平面図 (5工区)

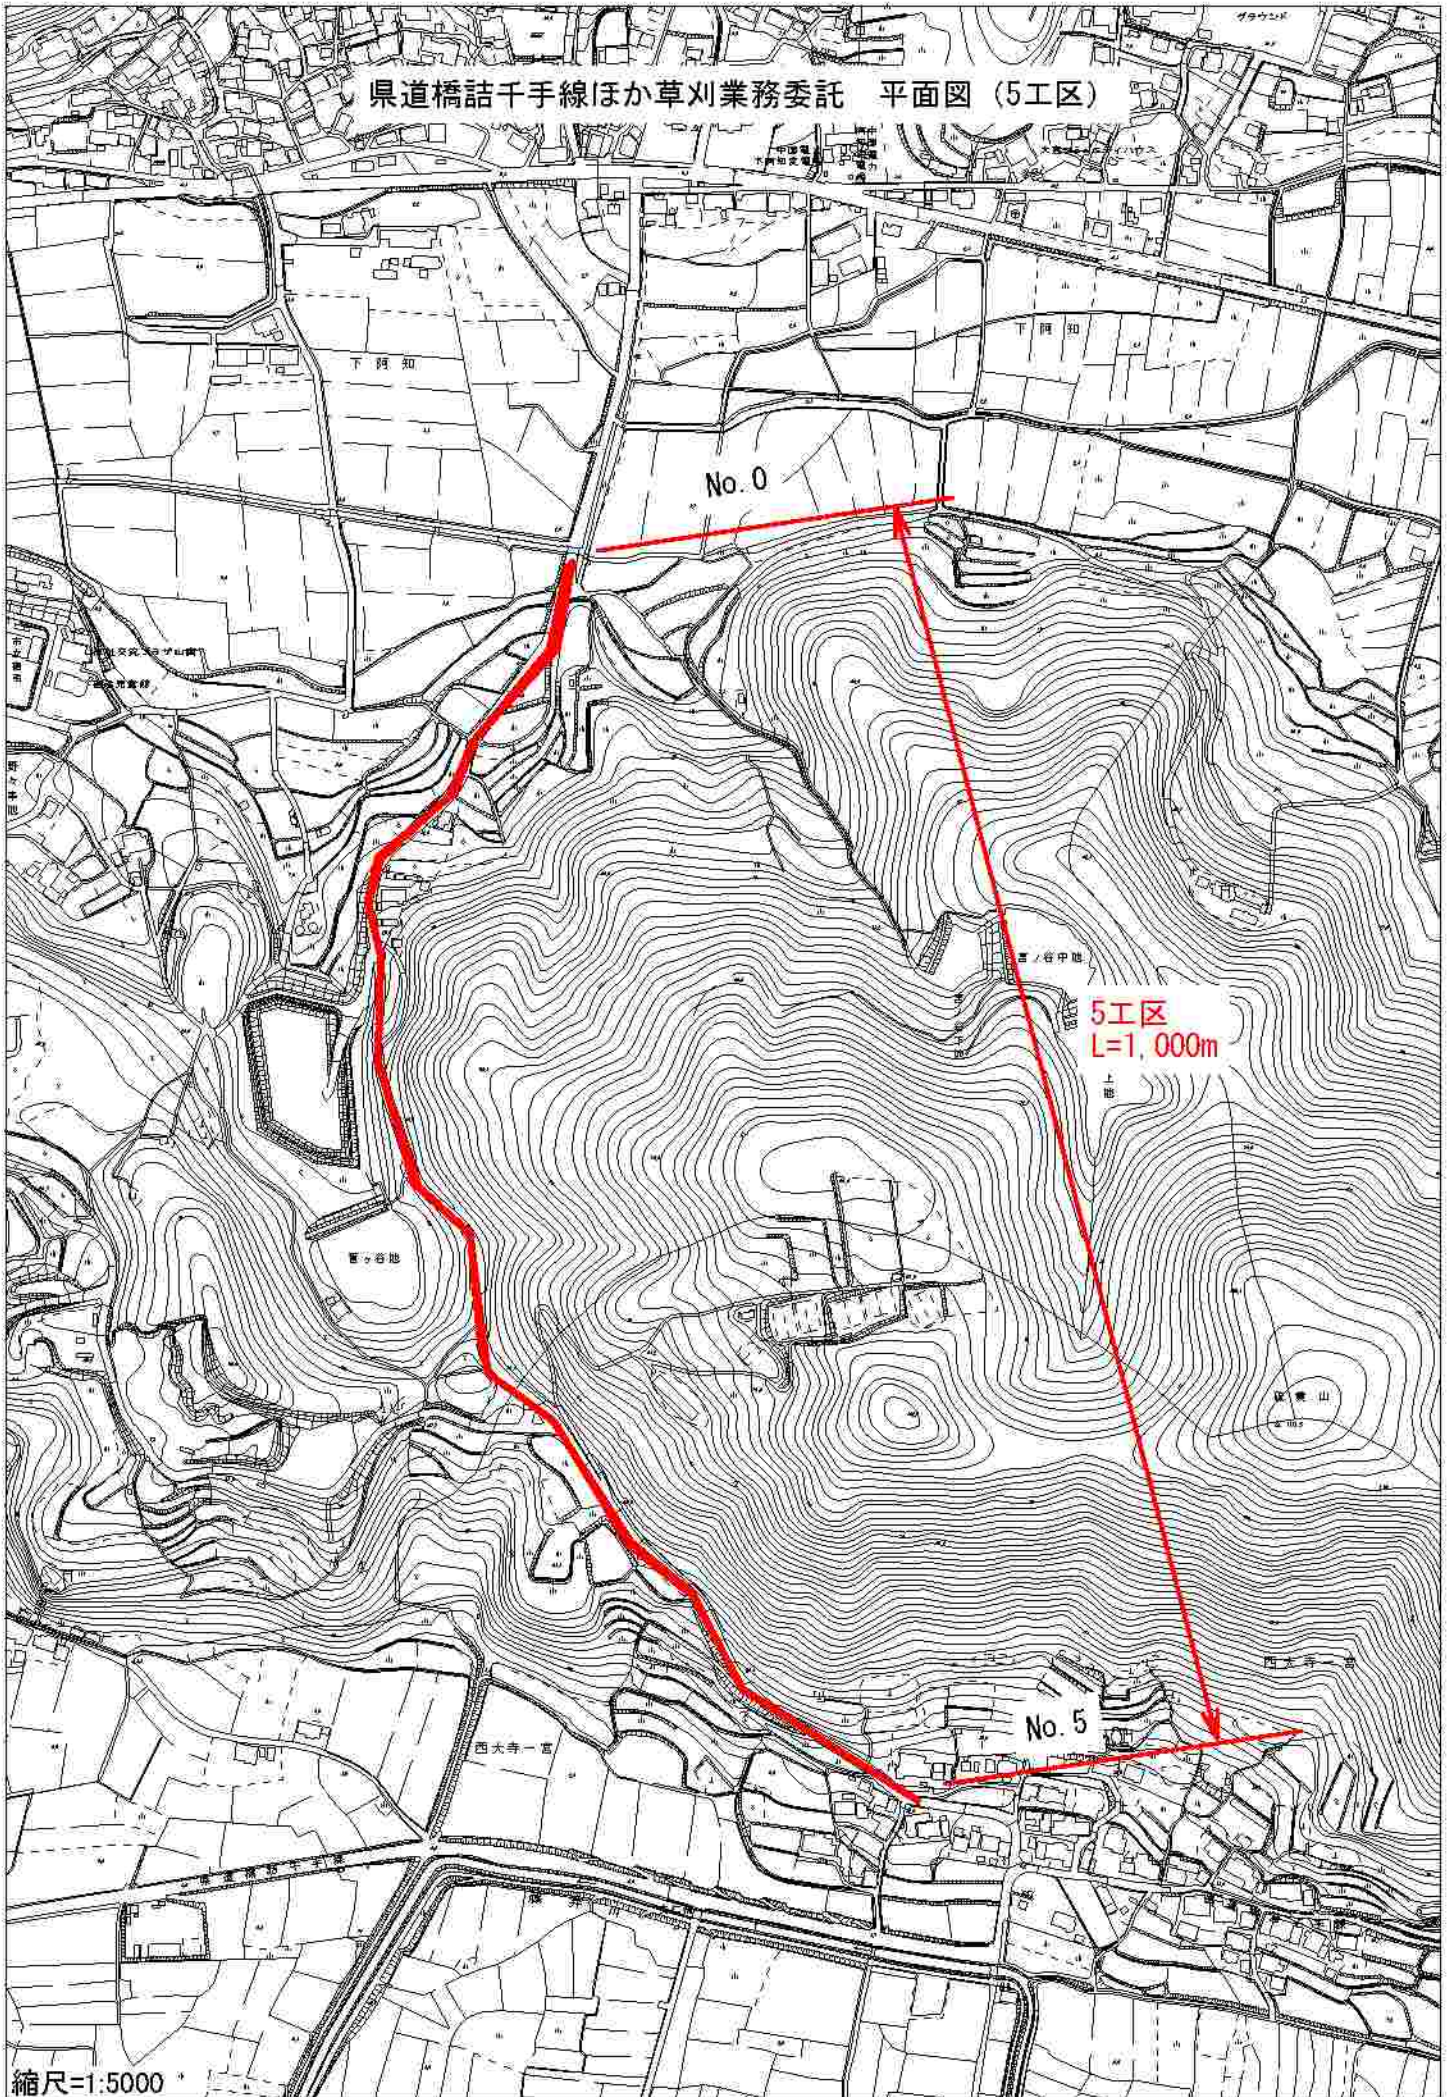

縮尺=1:5000



# 位置図

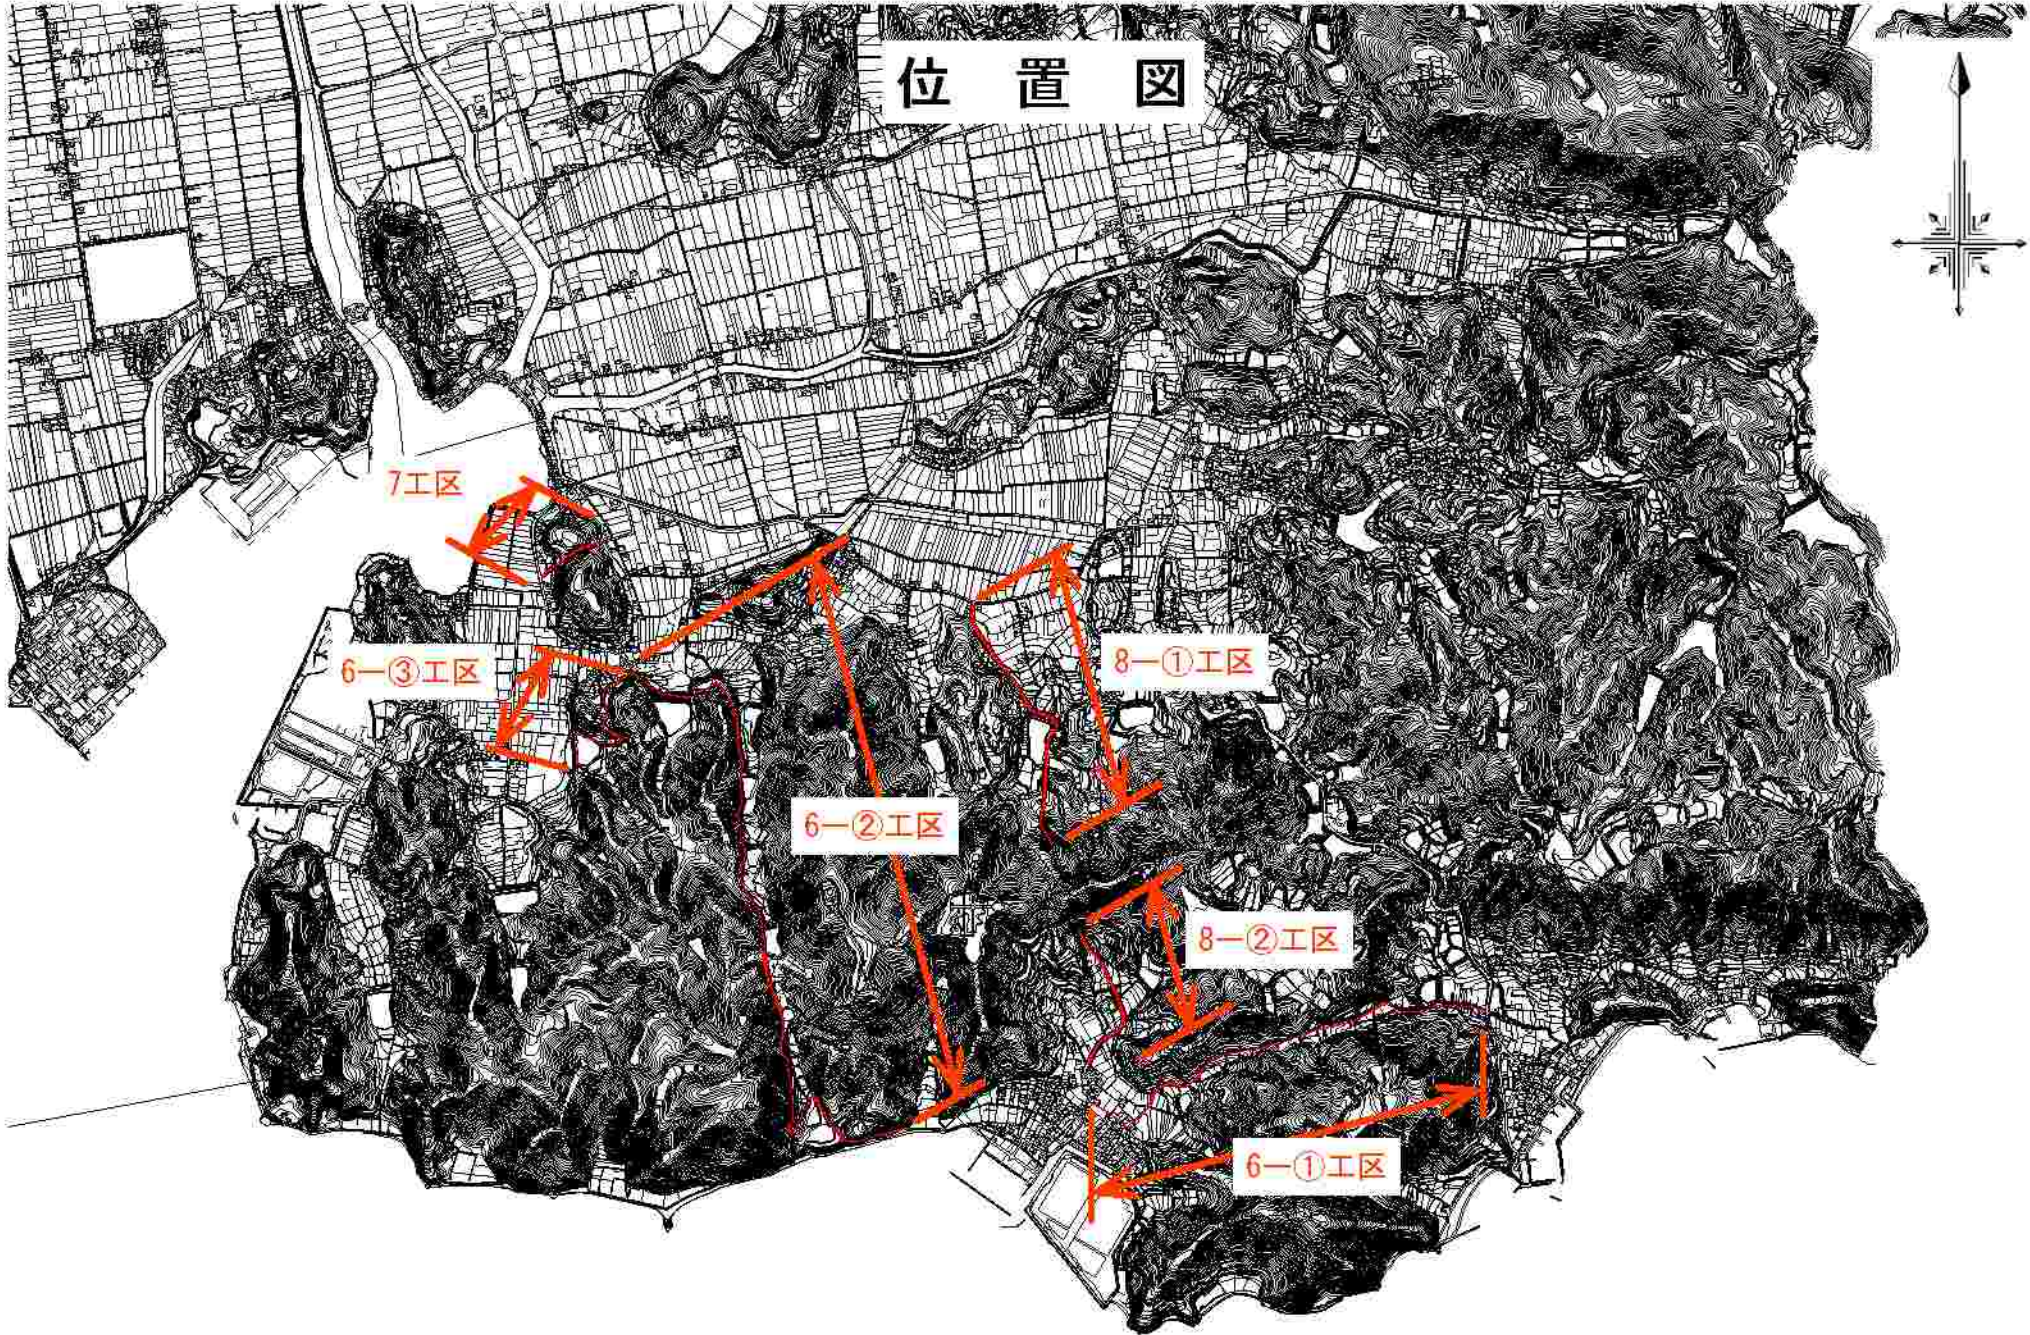

縮尺=1:25000

委託名：県道橋詰千手線ほか草刈業務委託

# 平面図

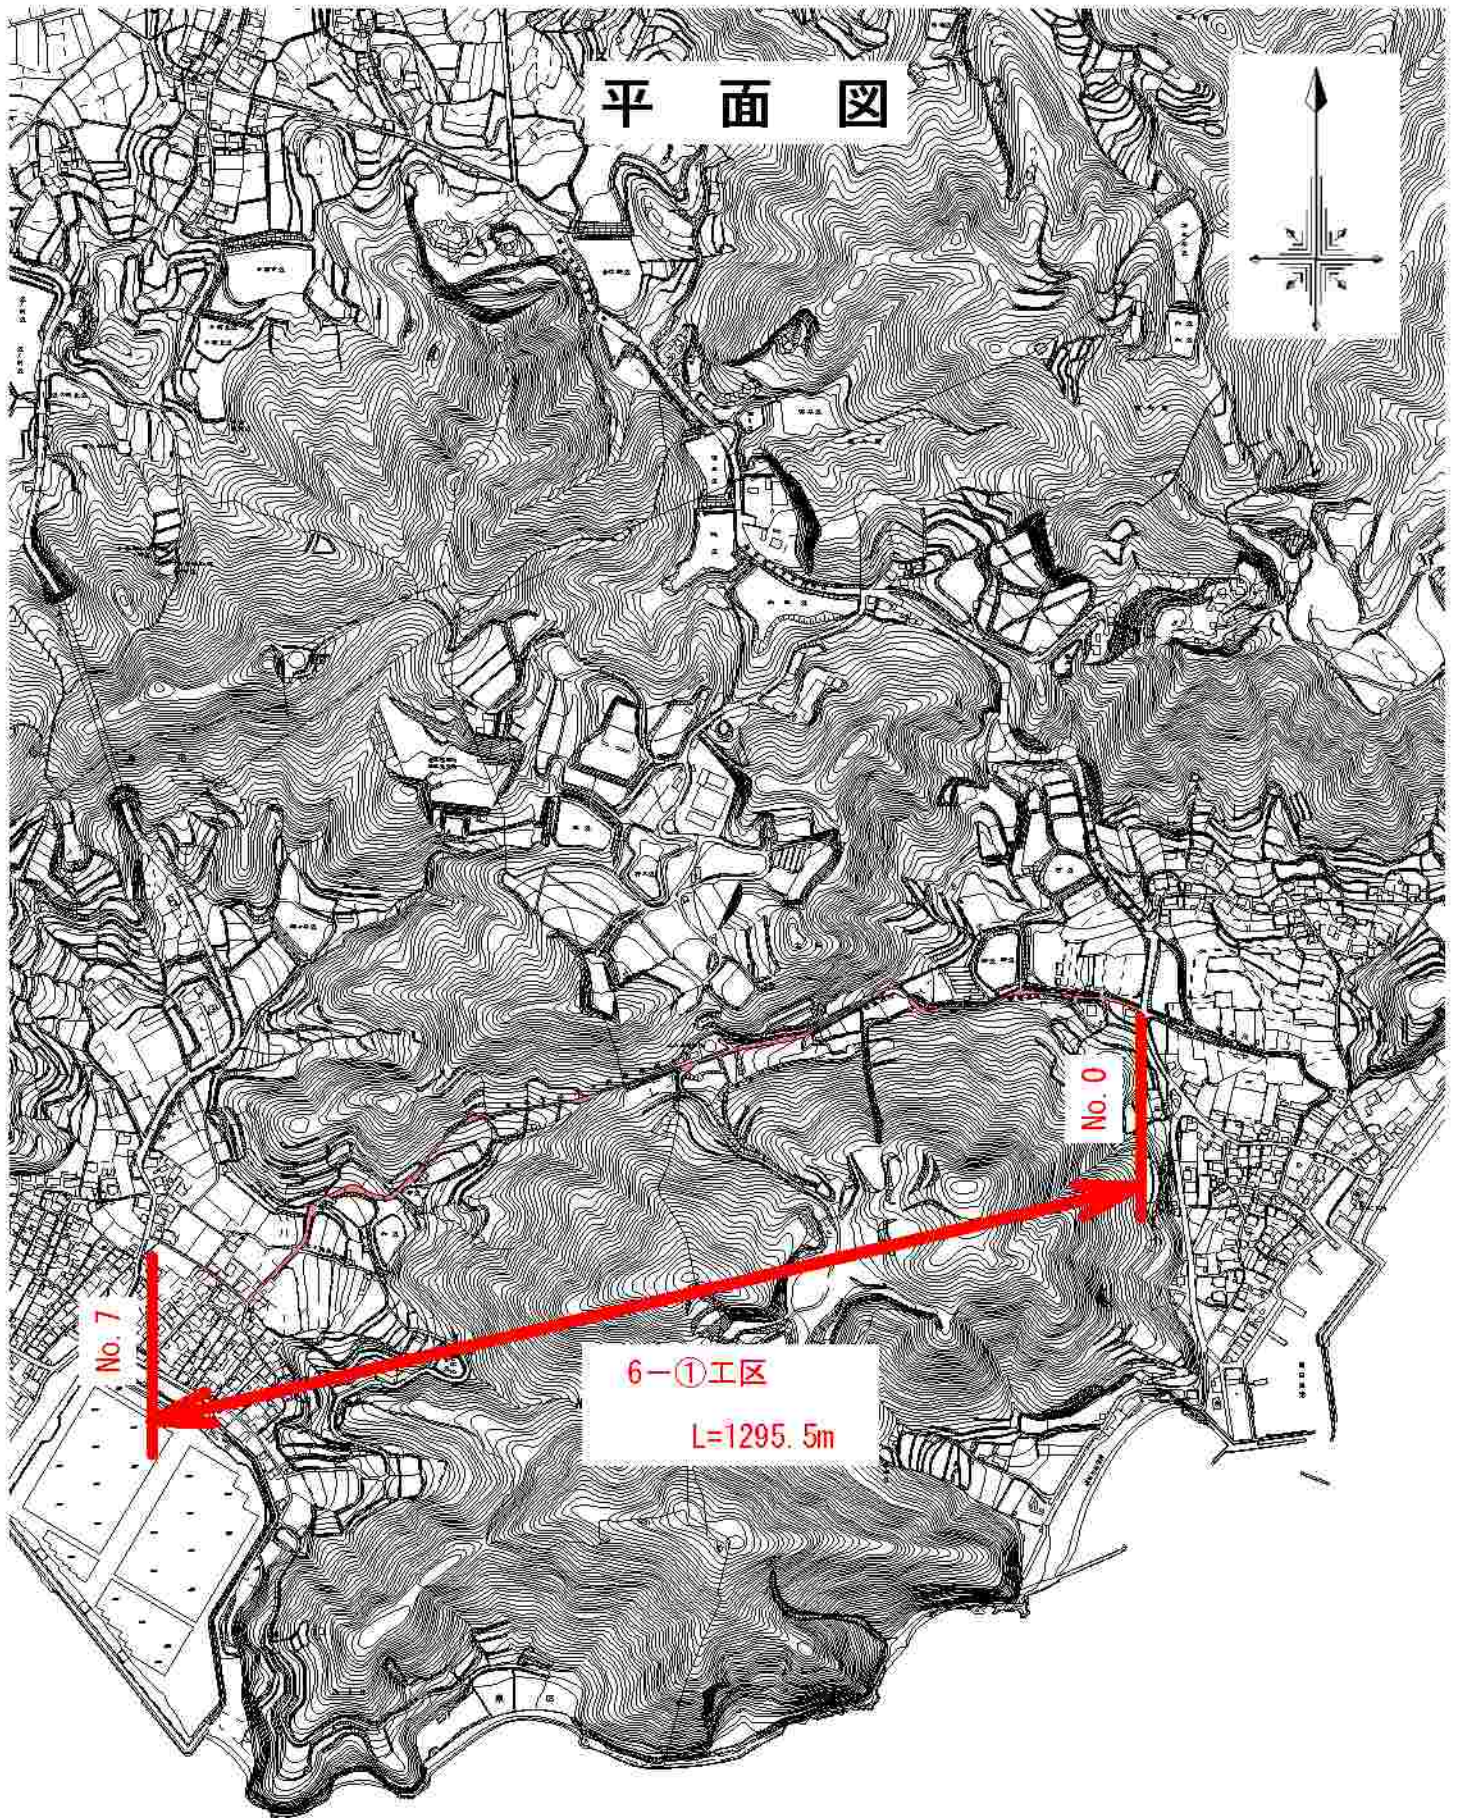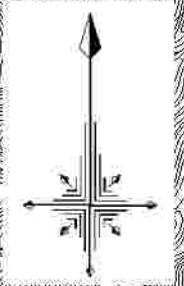

委託名：県道橋詰千手線ほか草刈業務委託

縮尺=1:10000


# 平面図




7工区  
L=260.0m  
(60.0m(東)+180.0m(西))



6-③工区  
L=660.0m

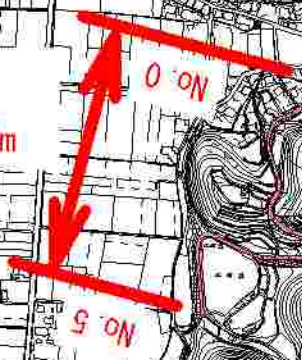


6-②工区  
L=2350.0m

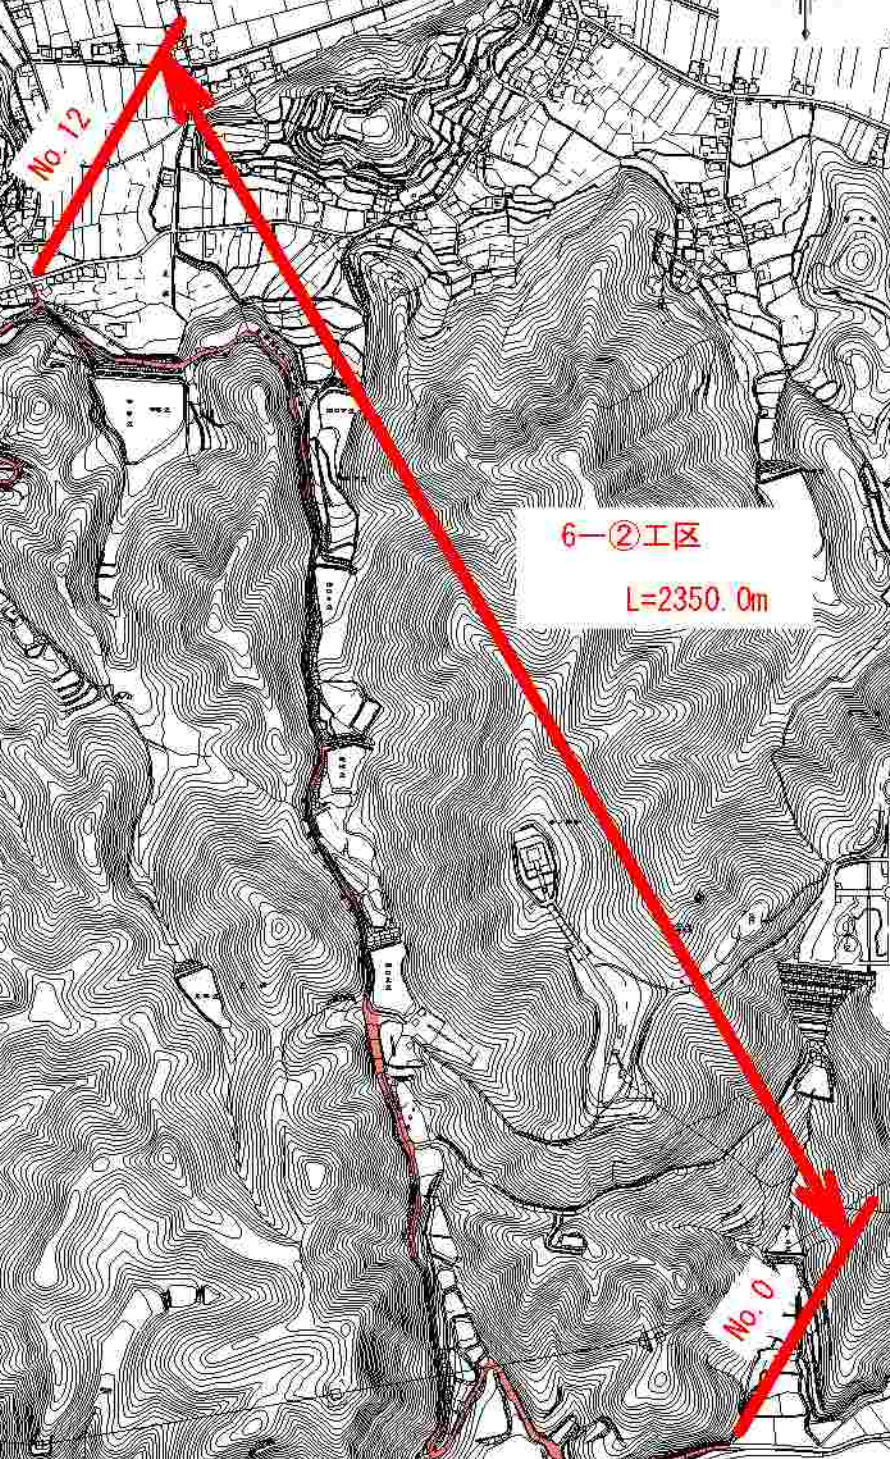

縮尺=1:10000

委託名：県道橋詰千手線ほか草刈業務委託

# 平面図

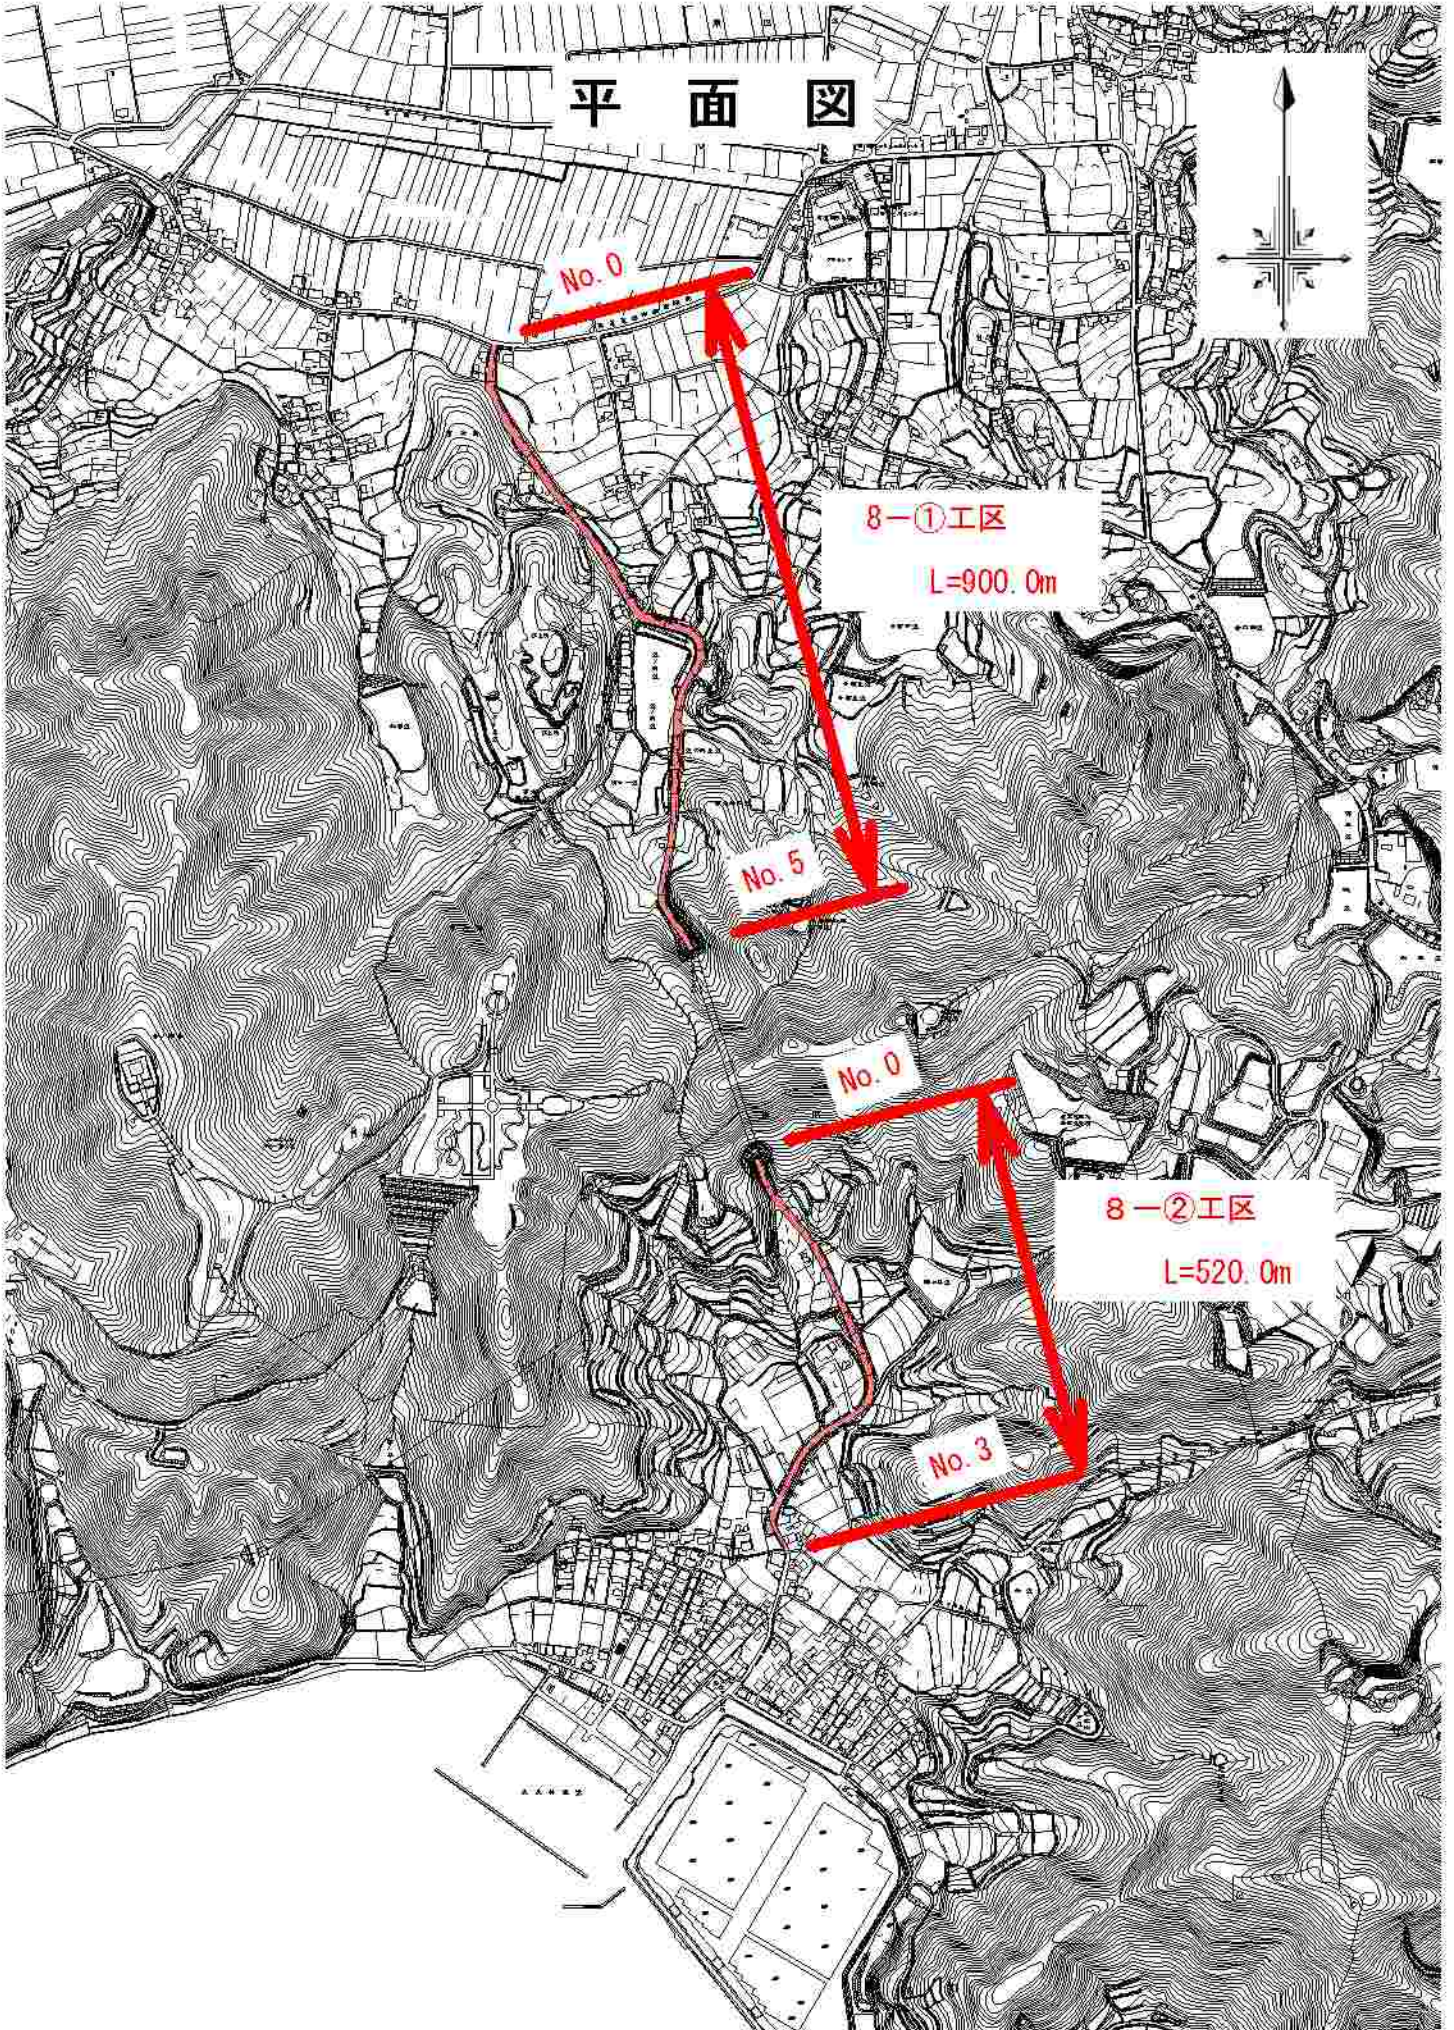

No. 0

8-①工区

L=900.0m

No. 5

No. 0

8-②工区

L=520.0m

No. 3

縮尺=1:10000

委託名：県道橋詰干手線ほか草刈業務委託