

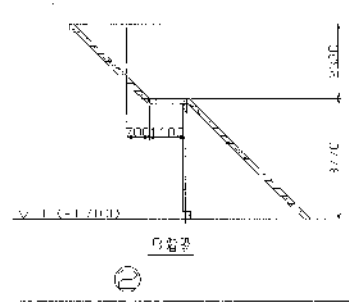
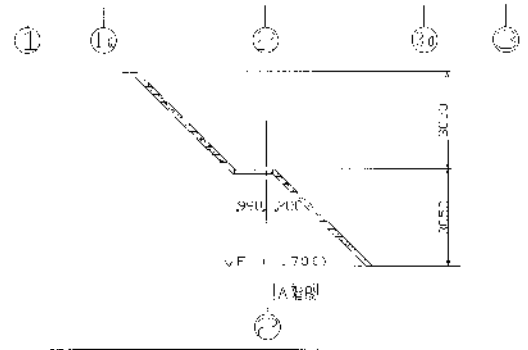


名称	岡東浄化センターセメント資源化搬出処理業務委託(その3)(単価契約)				
図名	ホッパー棟平面図	縮尺	1/200	No.	
平成 年 月 日	下水道局施設管理課(東部)				業/内
担当課長	課長補佐	係長	副主査・主任	課員	担当者

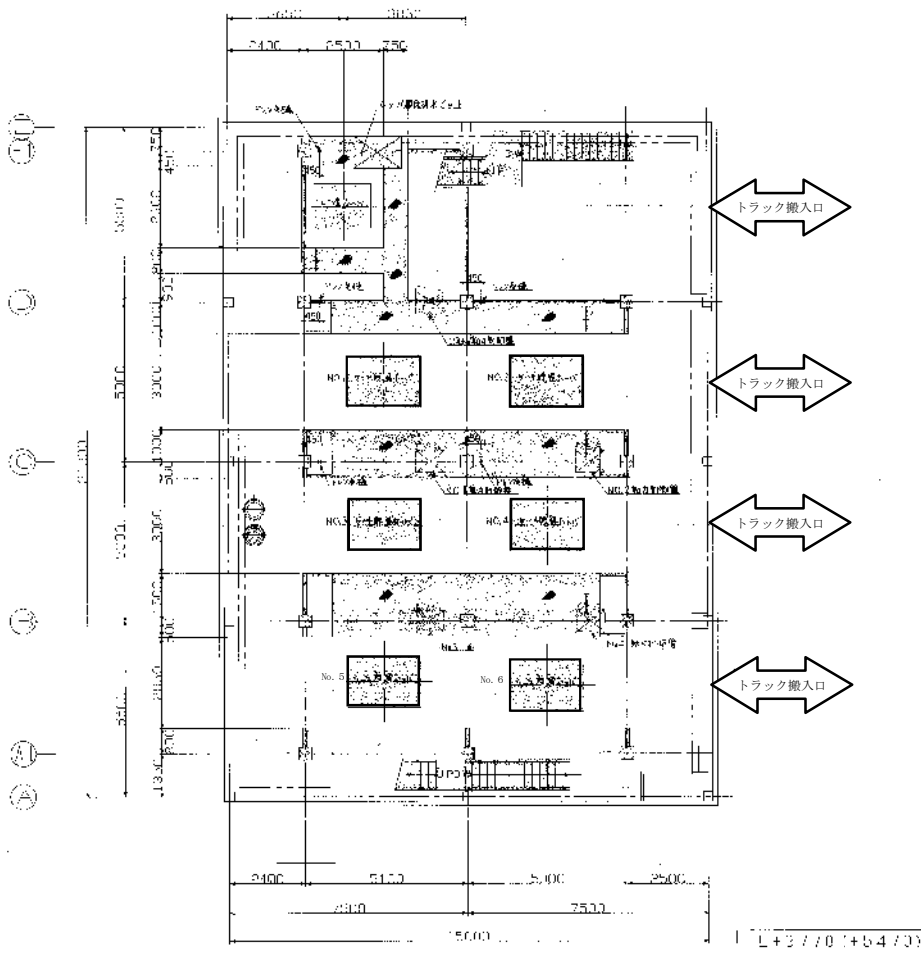

名称	岡東浄化センター脱水ケーキセメント資源化搬出処理業務委託(その3)(単価契約)				
図名	ホッパー棟平面図	縮尺	1/200	No.	
令和 年 月 日	下水道施設管理課(東部)				業/内
課長	課長補佐	係長	副主査・主任	課員	担当者

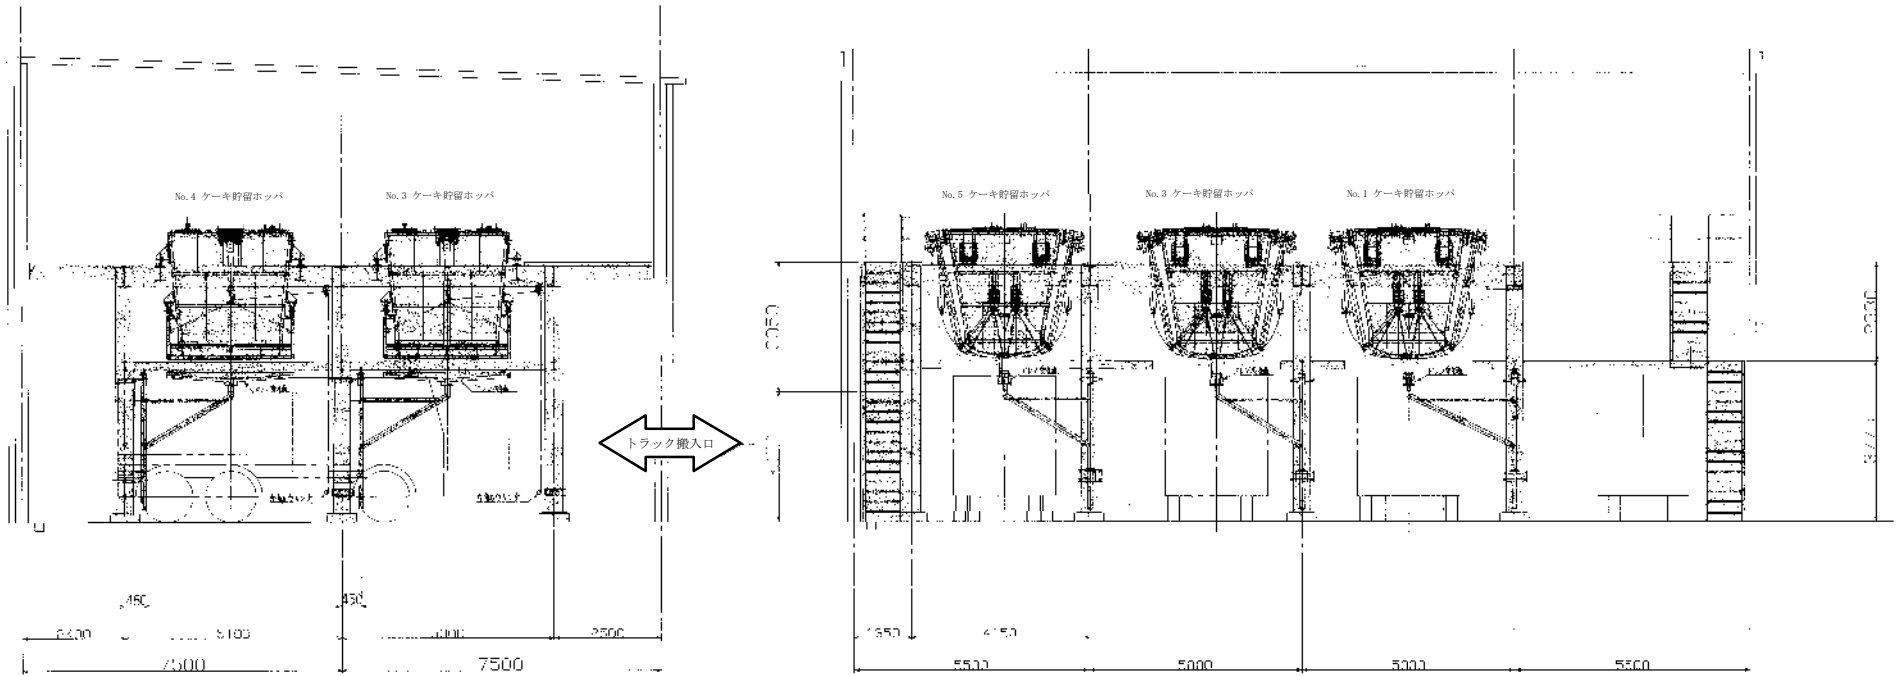

3 3 0 0 0

3 3 0 0 0

名称	岡東浄化センター脱水ケーキセメント資源化搬出処理業務委託(その3)(単価契約)				
図名	ホッパー棟立面図	縮尺	1/150	No.	
令和 年 月 日	下水道施設管理課(東部)				業/内
課長	課長補佐	係長	副主査・主任	課員	担当者

