

# 令和8年度 西川アイプラザ冷却塔オーバーホール修繕

## 図面リスト


図面番号	図面名称	縮尺	備考
M-00	表紙・図面リスト・付近見取図	1/2,500	
M-01	平面図	1/300	

### 〔工事概要〕

- ・本工事は西川アイプラザ内冷却塔の修理を行うものである。  
作業場養生、安全対策、部品交換、雑材取替、試運転調整、清掃 一式

### 〔特記事項及び注意事項〕

- ・工事着手前に十分に現地調査の上、関係部署と協議を行い施工計画書・工事工程表を提出の上施工のこと。
- ・工事に際して安全対策に十分留意し、施設利用者、通行者、通行車両に細心の注意を払い、施工すること。

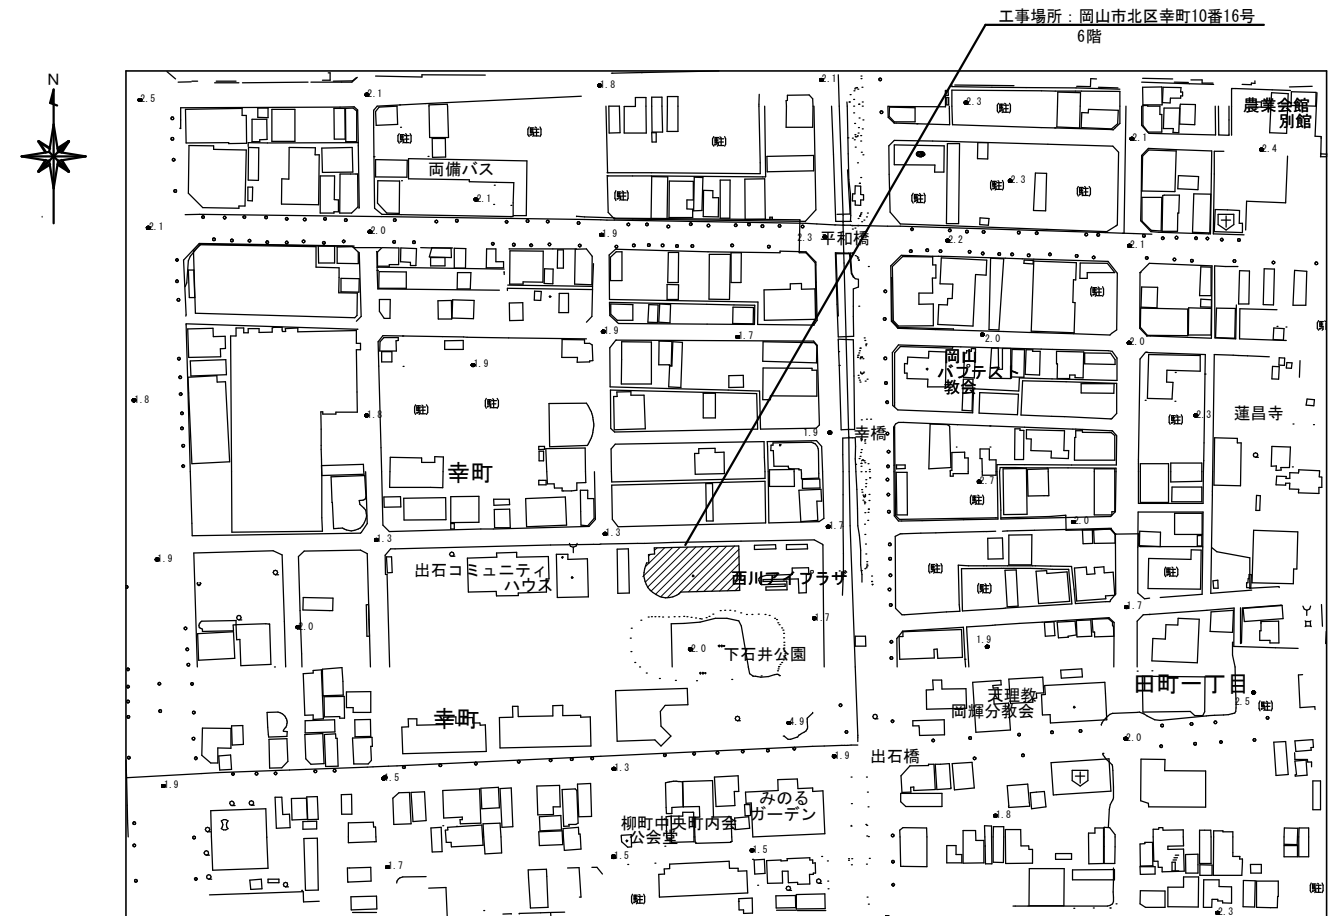


付近見取図 S = 1 : 2,500

工事名	西川アイプラザ冷却塔オーバーホール修繕			N o.			
図面名	表紙・図面リスト・付近見取図	縮尺	1/2,500	M-00			
岡山市	都市整備局	住宅・建築部	公共建築課	令和8年4月			
課長	課長補佐	係長	課員	担当者	承認	検図	製図

機器表

CT-1 冷却塔 型式：開放式直交流角型超低騒音 SKB-100+100POGER 基連結型  
 CT-2 2基連結型 (CT-1、CT-2連結型)  
 冷却能力：1,077,700 kcal/h (200CRT)  
 冷却水：(水量)1.630 L/min × 2 (入口)37.5℃ (出口)32℃  
 外気温度(WB)：26.6℃

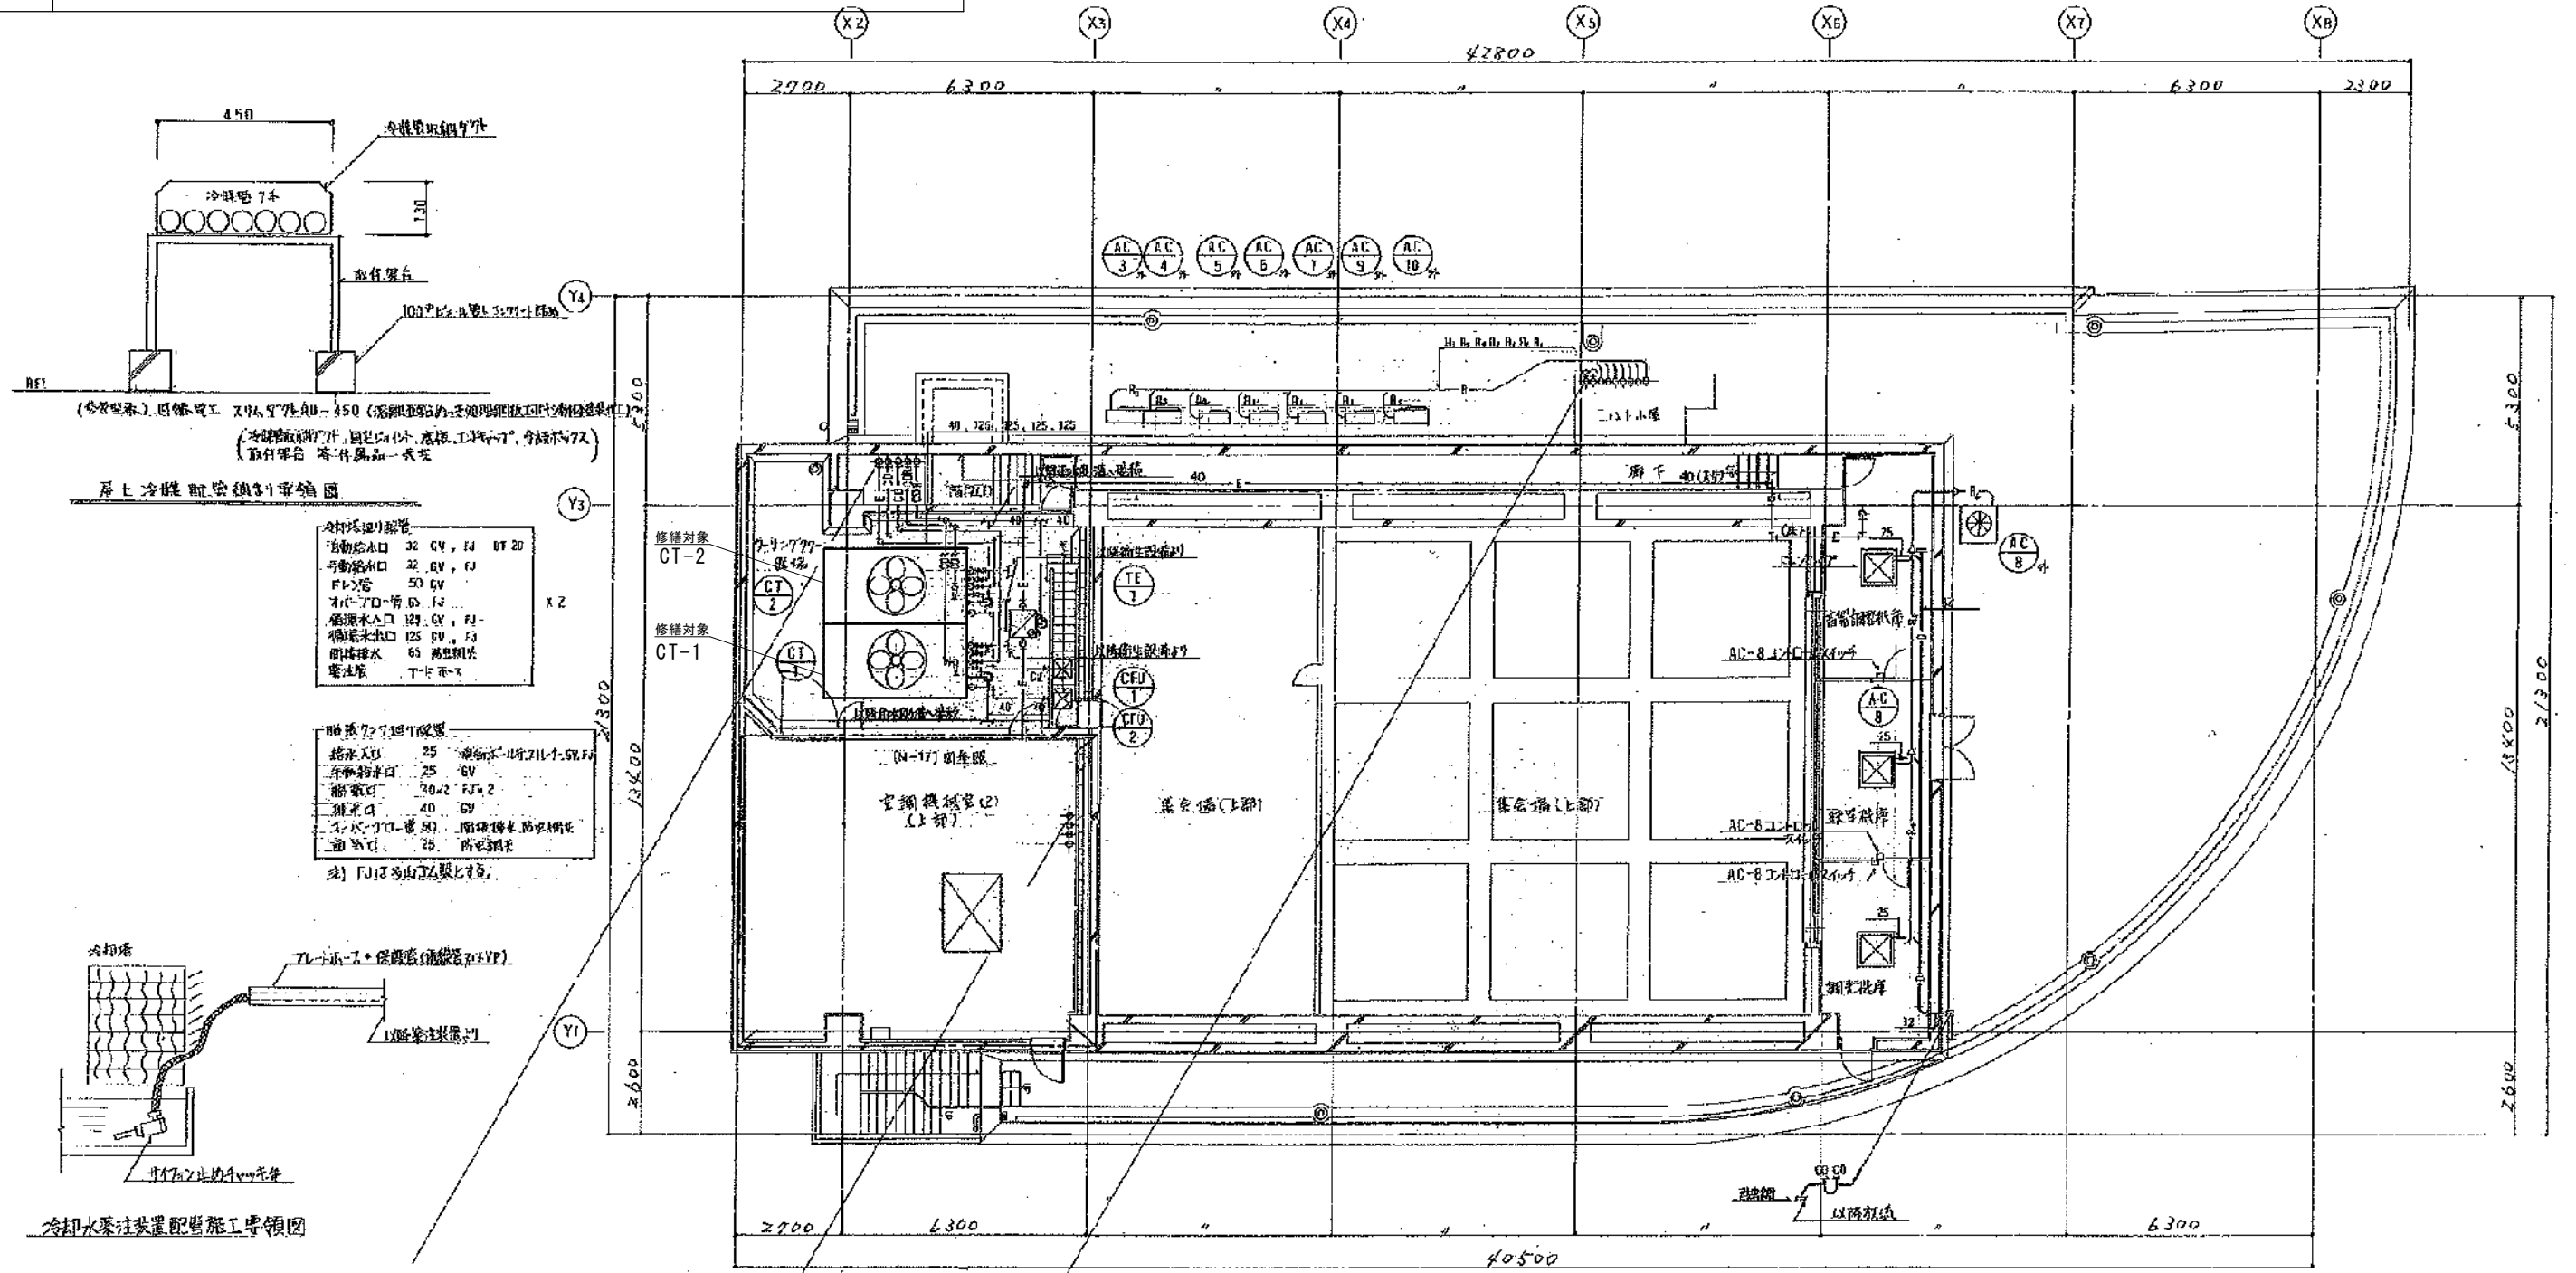

交換部品リスト

部 品 名	CT-1	CT-2	合 計
1 翼車 φ1600	1	1	2個
2 軸受けユニット	1	1	2個
3 ファンブリー	1	1	2個
4 冷却塔用モータ	1	1	2台
5 モータブリー	1	1	2個
6 Vベルト(S)	1	1	2本
7 充てん材・散水充てん材	1	1	2セル
8 充てん材受け	1	1	2セル

工事名	西川アイプラザ冷却塔オーバーホール修繕			No.	M-01		
図面名	平面図	縮尺	1/300				
岡山市	都市整備局	住宅・建築部	公共建築課	令和8年4月	承認	検図	製図
課長	課長補佐	係長	課員	担当者			