




管理番号	292-1
施設名称	犬島自然の家
図面番号	3/10
縮尺	1:200
図面名	宿泊棟平面図

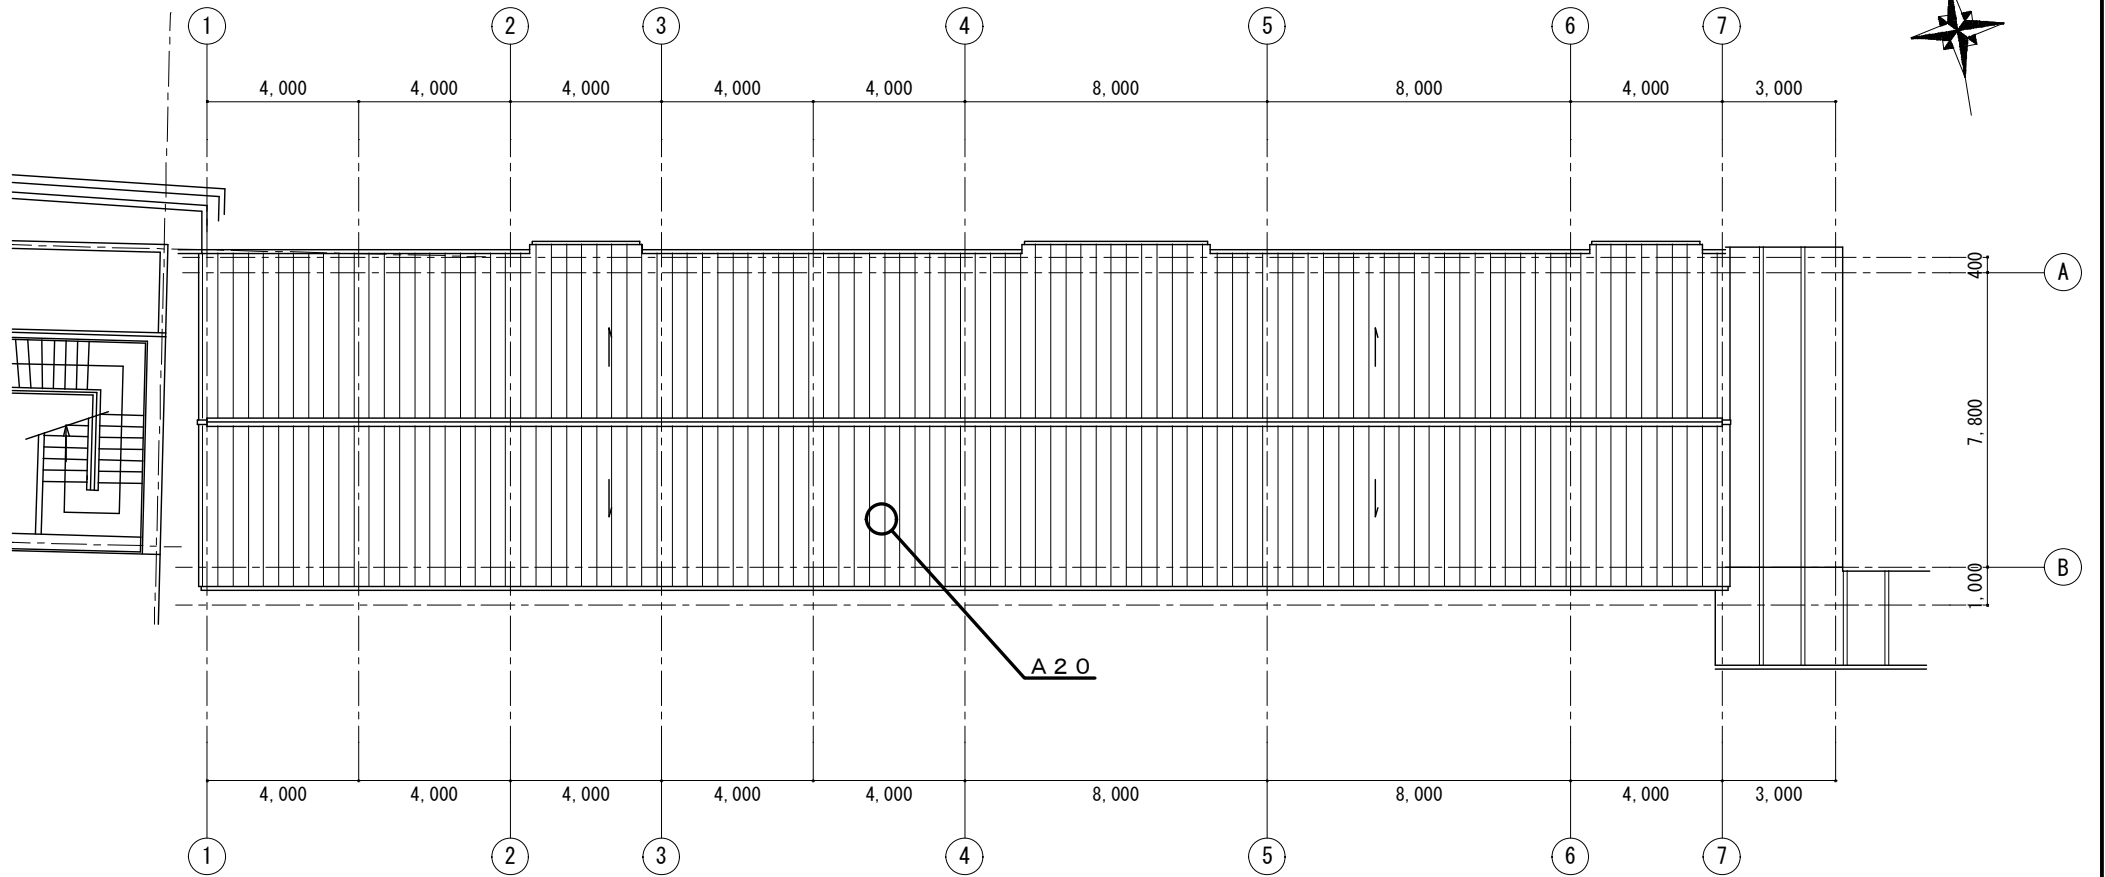


管理番号	292-1
施設名称	犬島自然の家
図面番号	4/10
縮 尺	1:200
図 面 名	宿泊棟屋根伏図

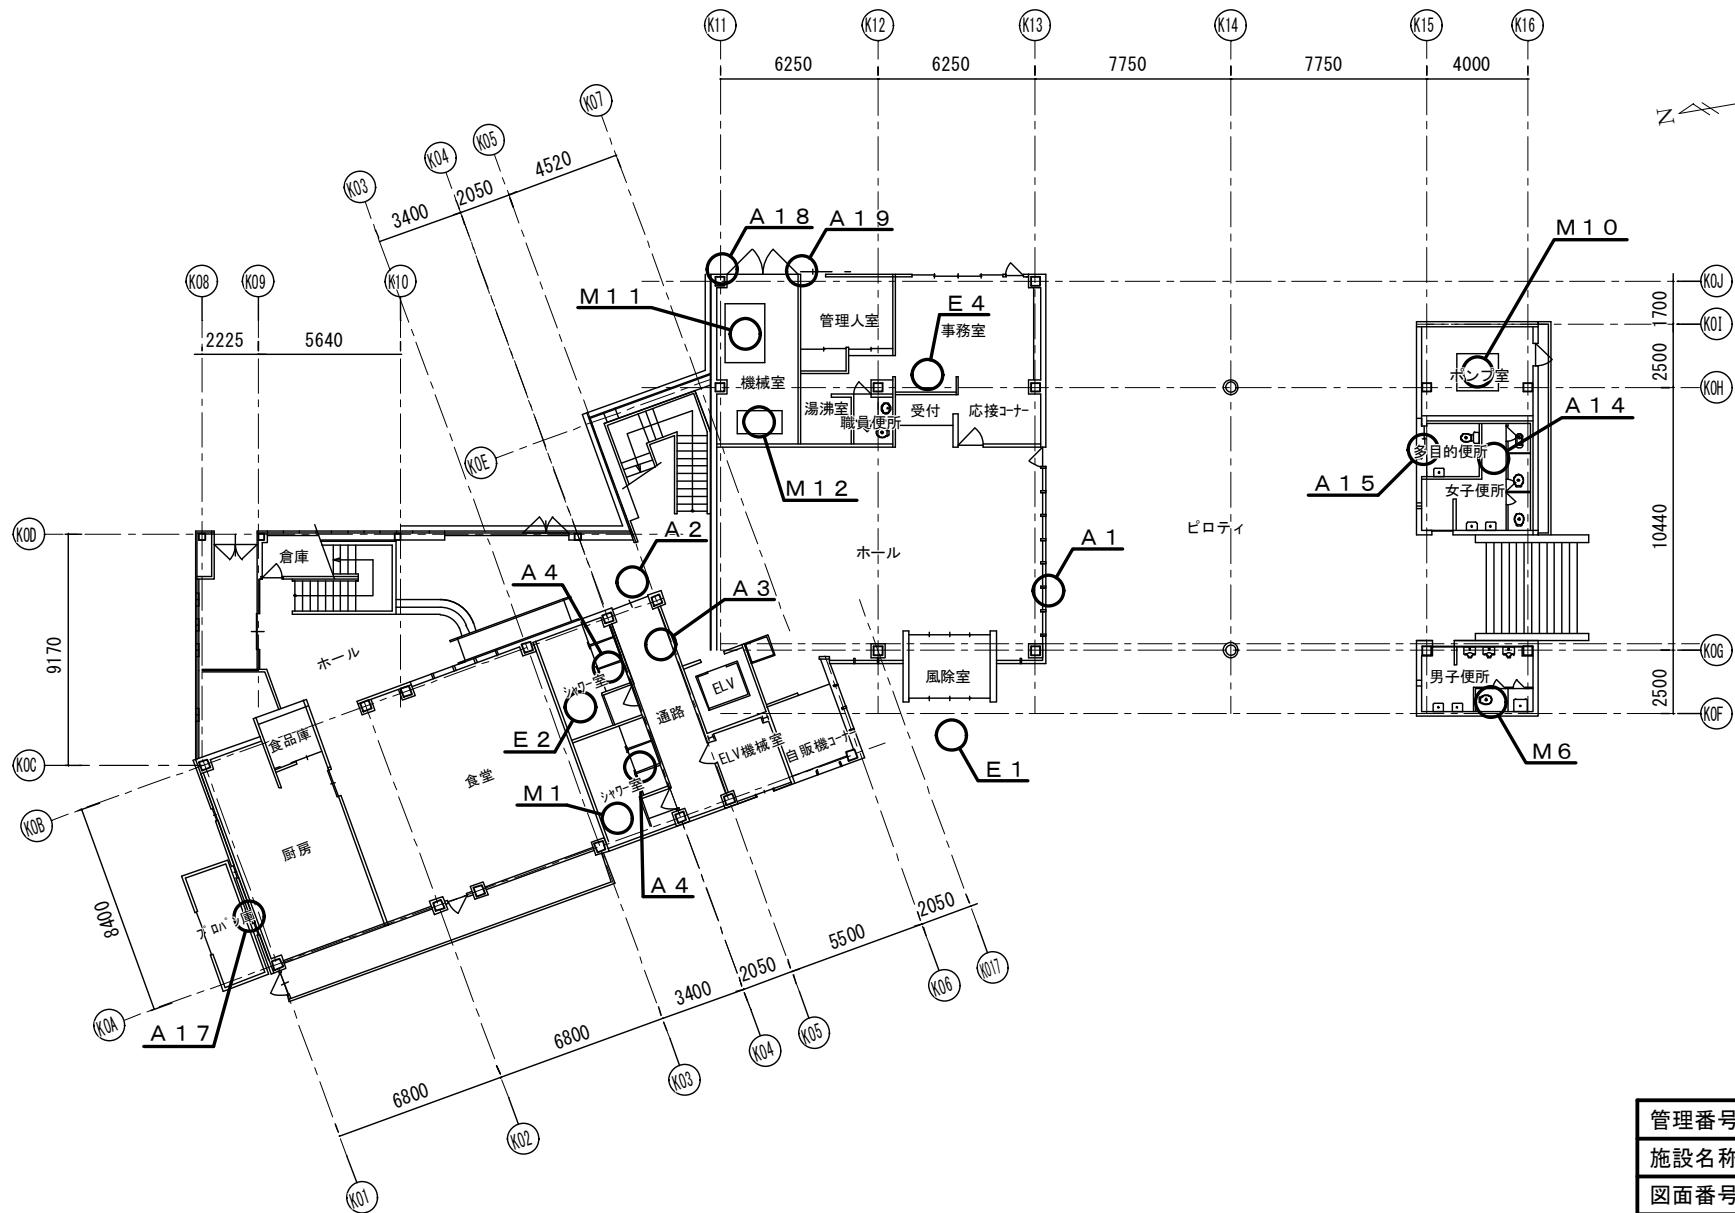


管理番号	292-1
施設名称	犬島自然の家
図面番号	5/10
縮尺	1:300
図面名	交流・管理棟1階平面図

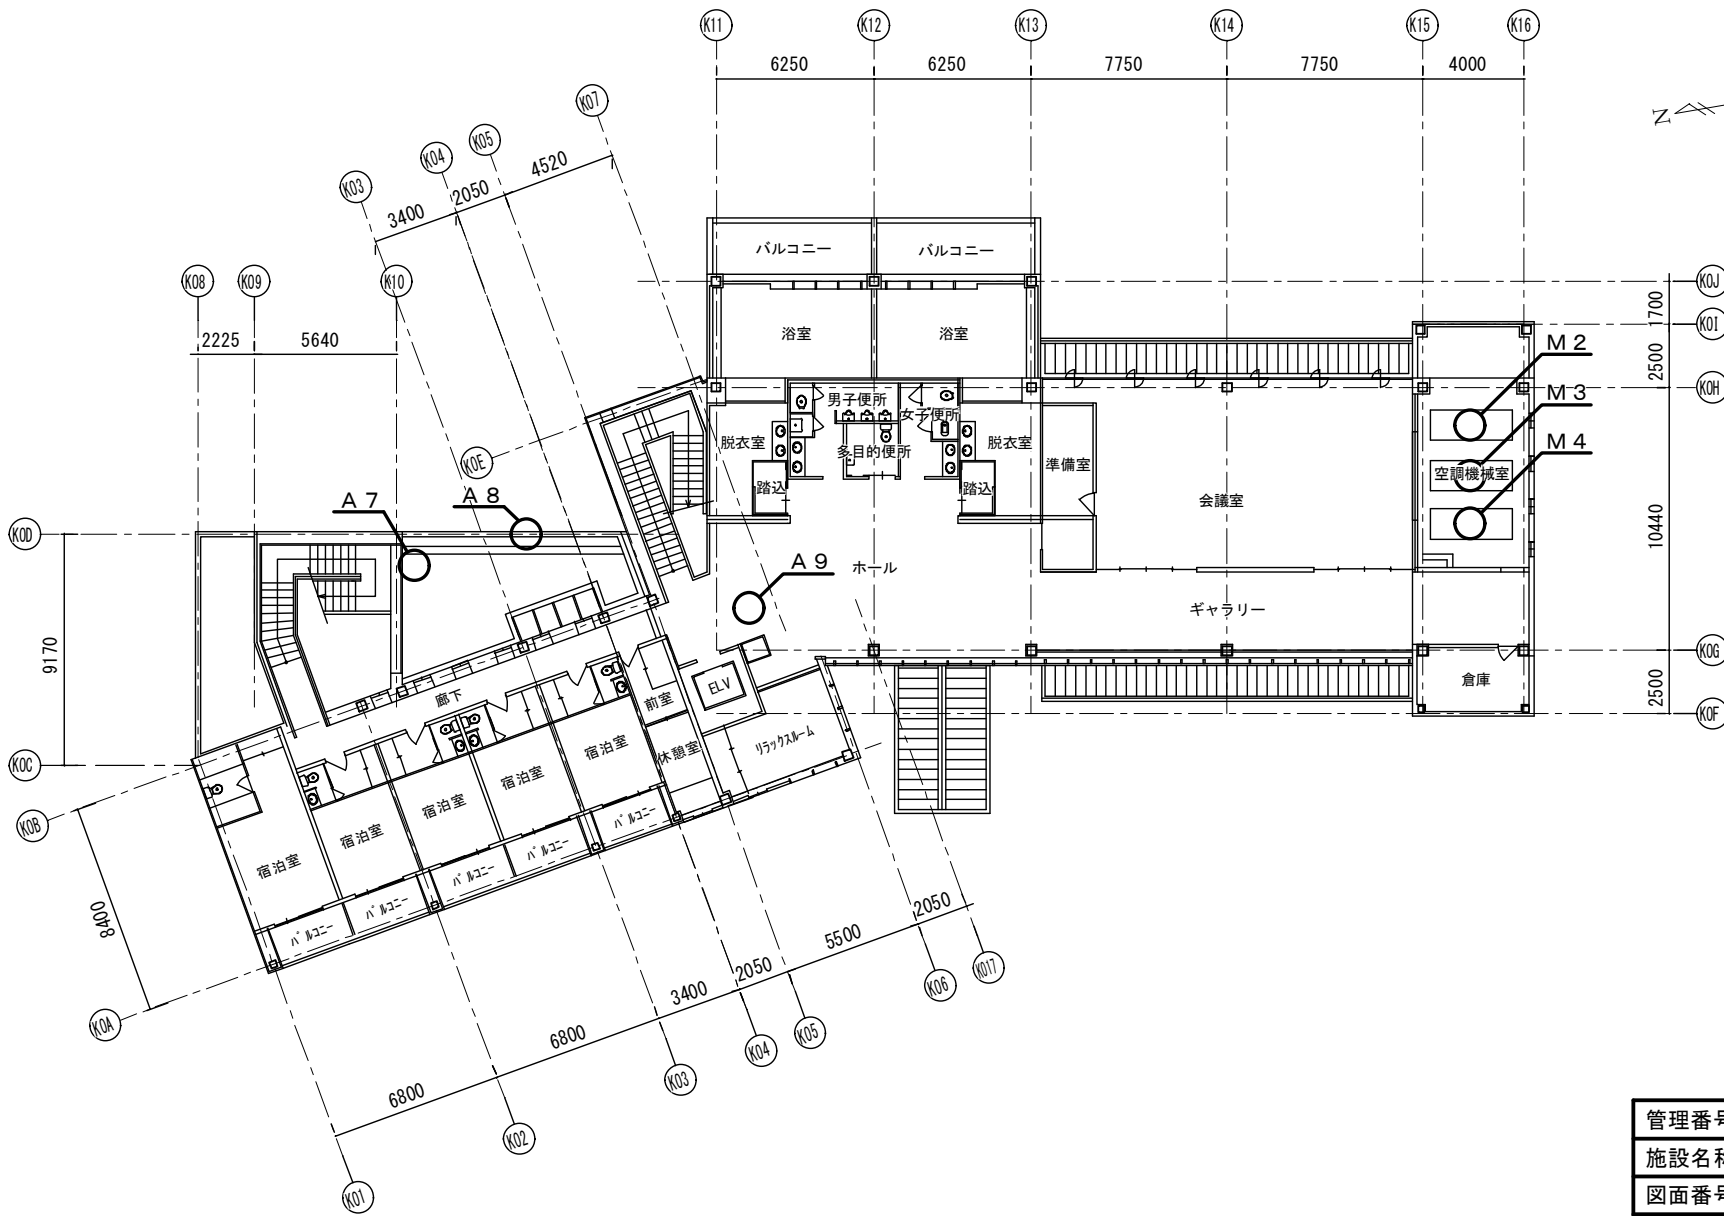


管理番号	292-1
施設名称	犬島自然の家
図面番号	6/10
縮尺	1:300
図面名	交流・管理棟2階平面図

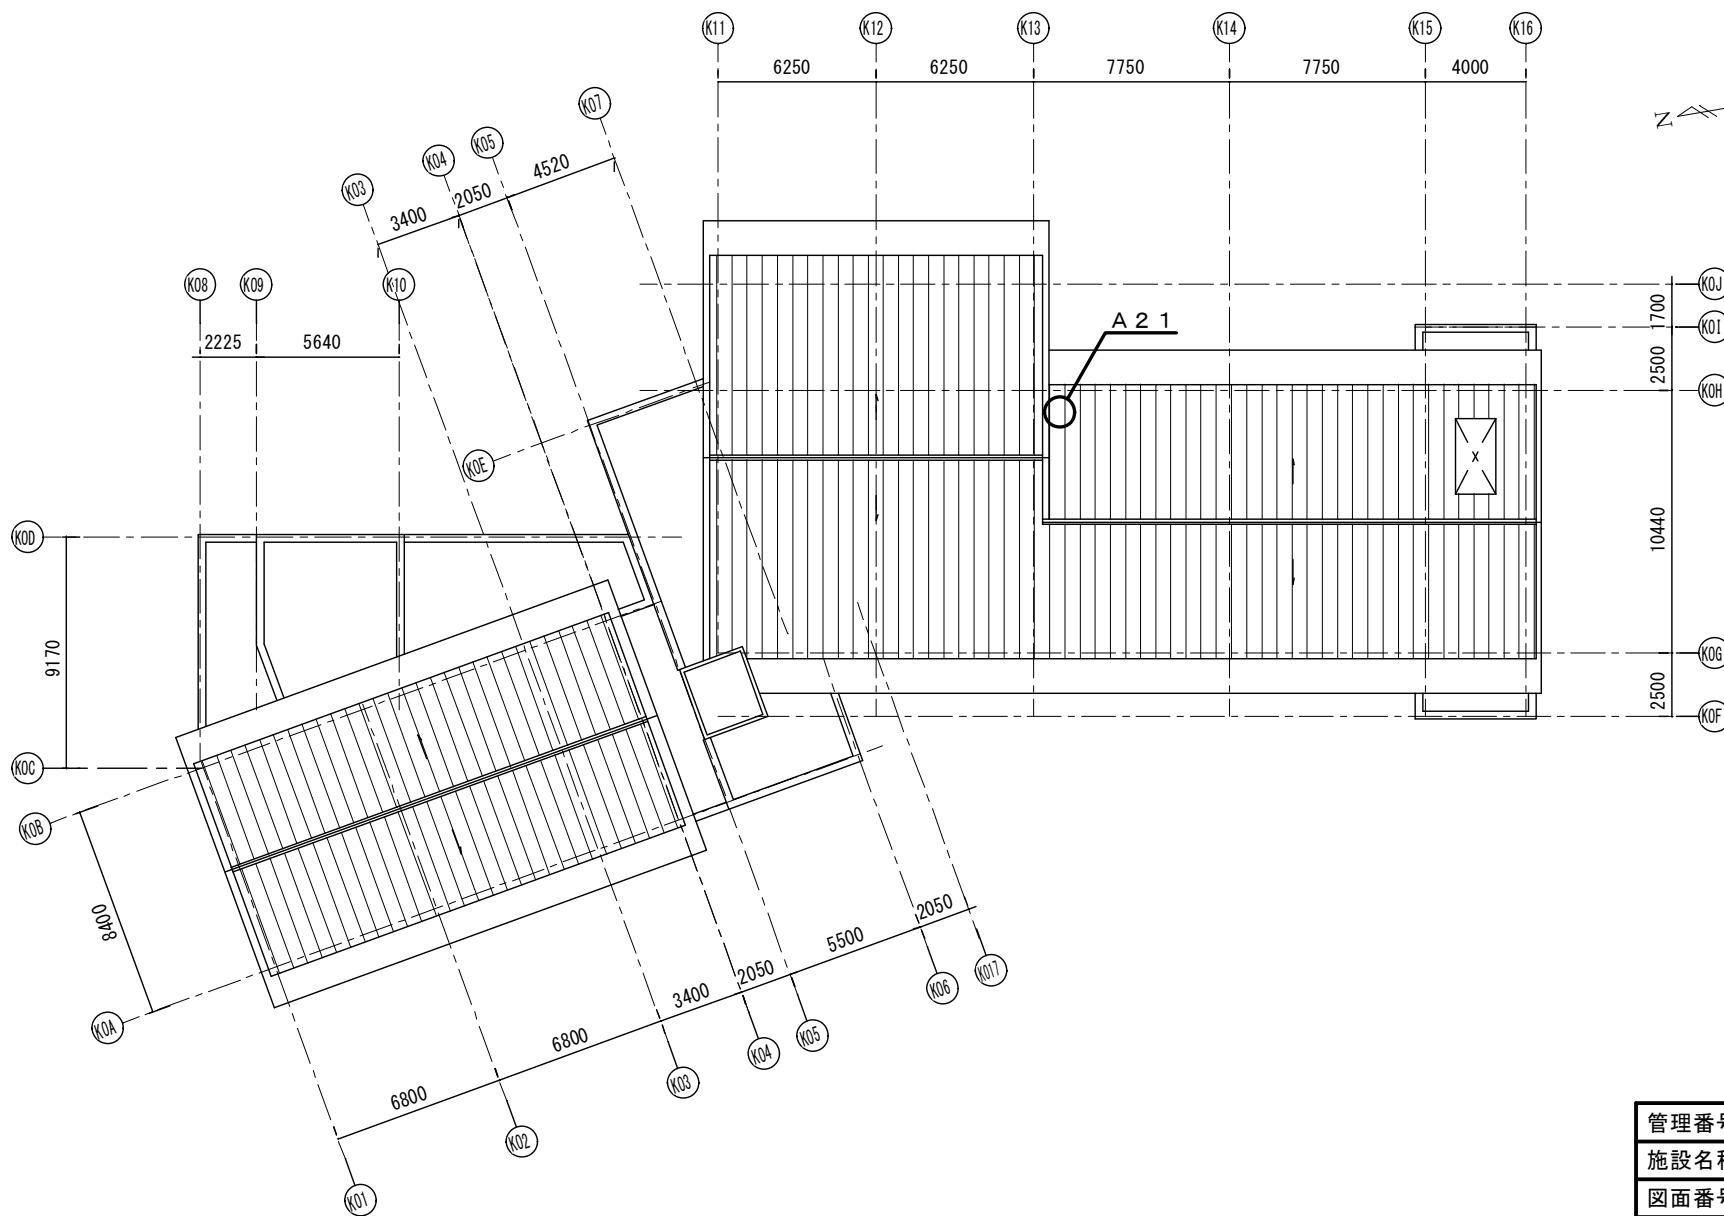


管理番号	292-1
施設名称	犬島自然の家
図面番号	7/10
縮 尺	1:300
図 面 名	交流・管理棟屋根伏図

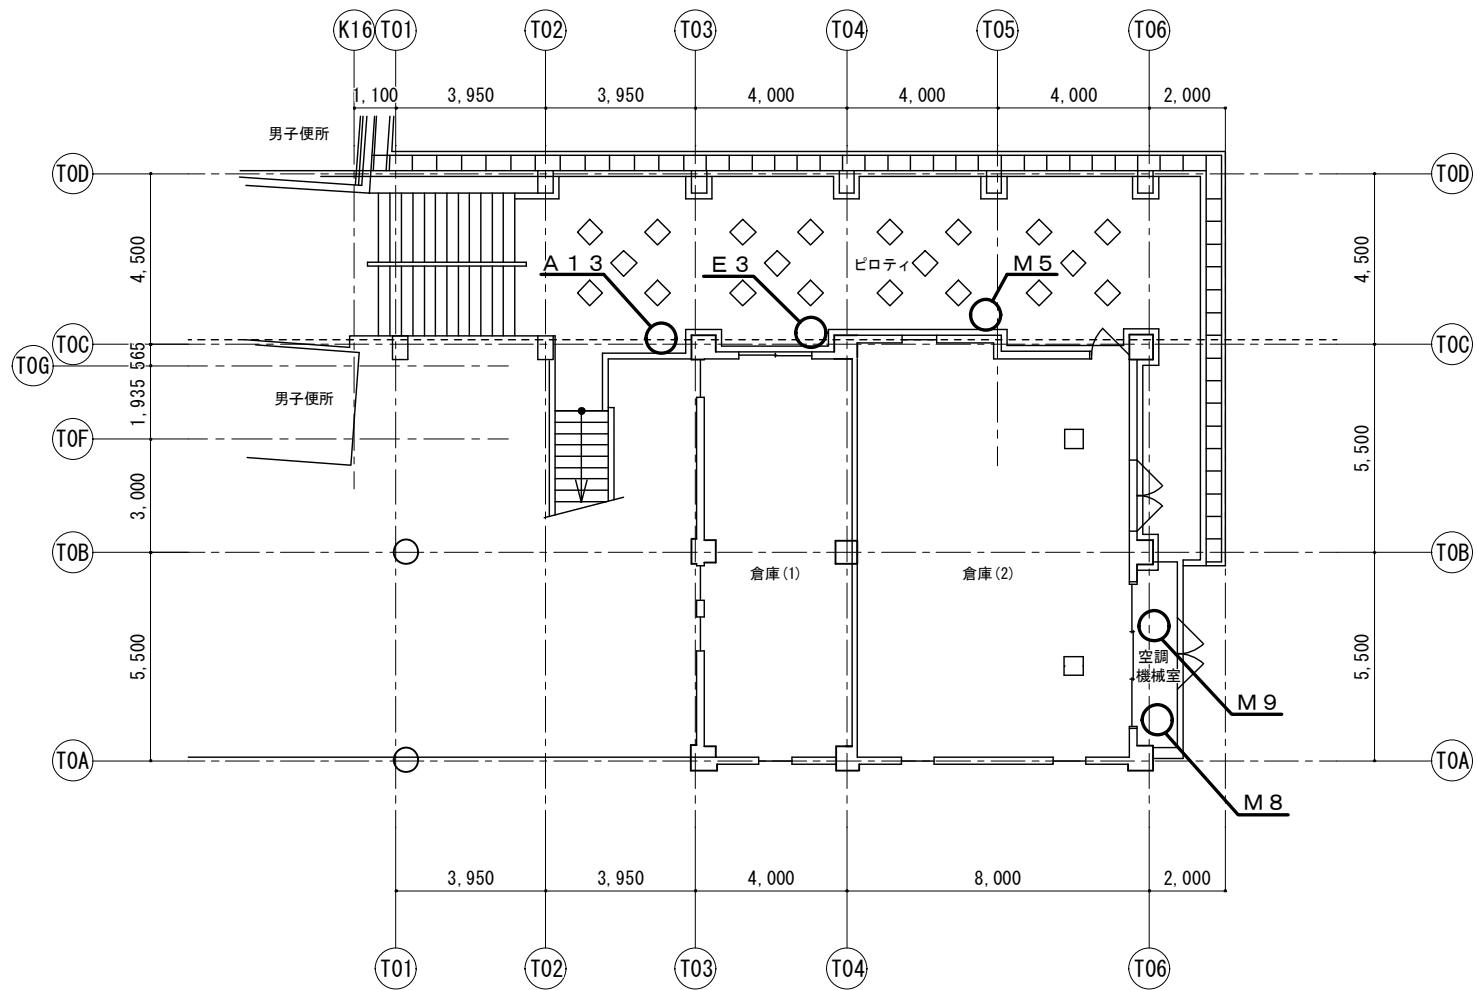

管理番号	292-1
施設名称	犬島自然の家
図面番号	8/10
縮 尺	1:200
図 面 名	天体観測施設1階平面図

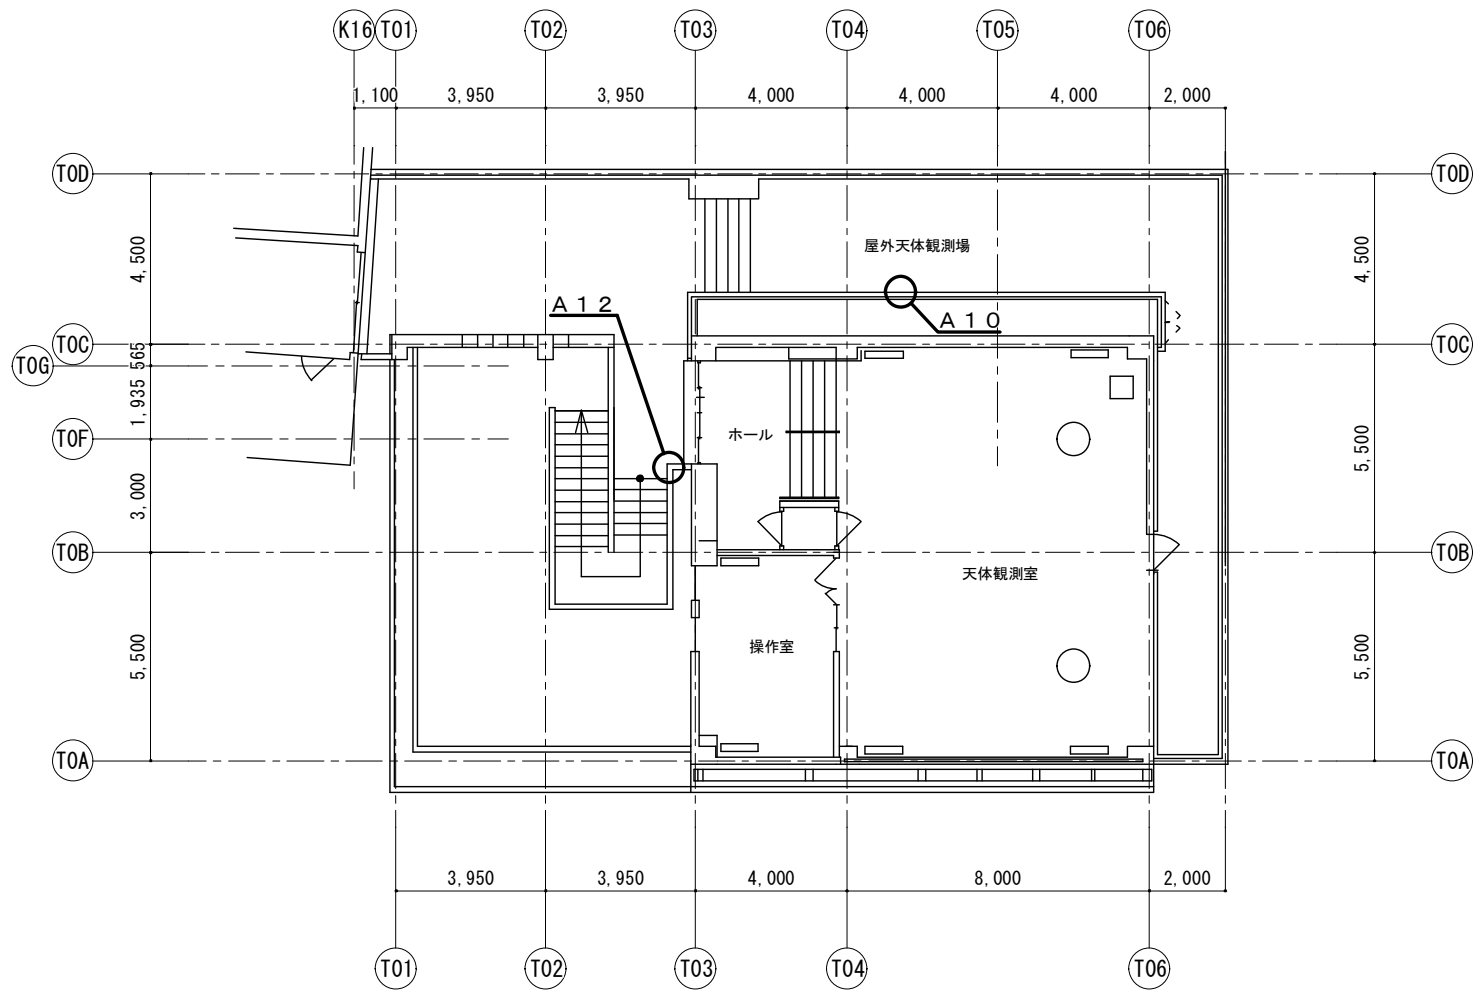

管理番号	292-1
施設名称	犬島自然の家
図面番号	9/10
縮尺	1:200
図面名	天体観測施設2階平面図

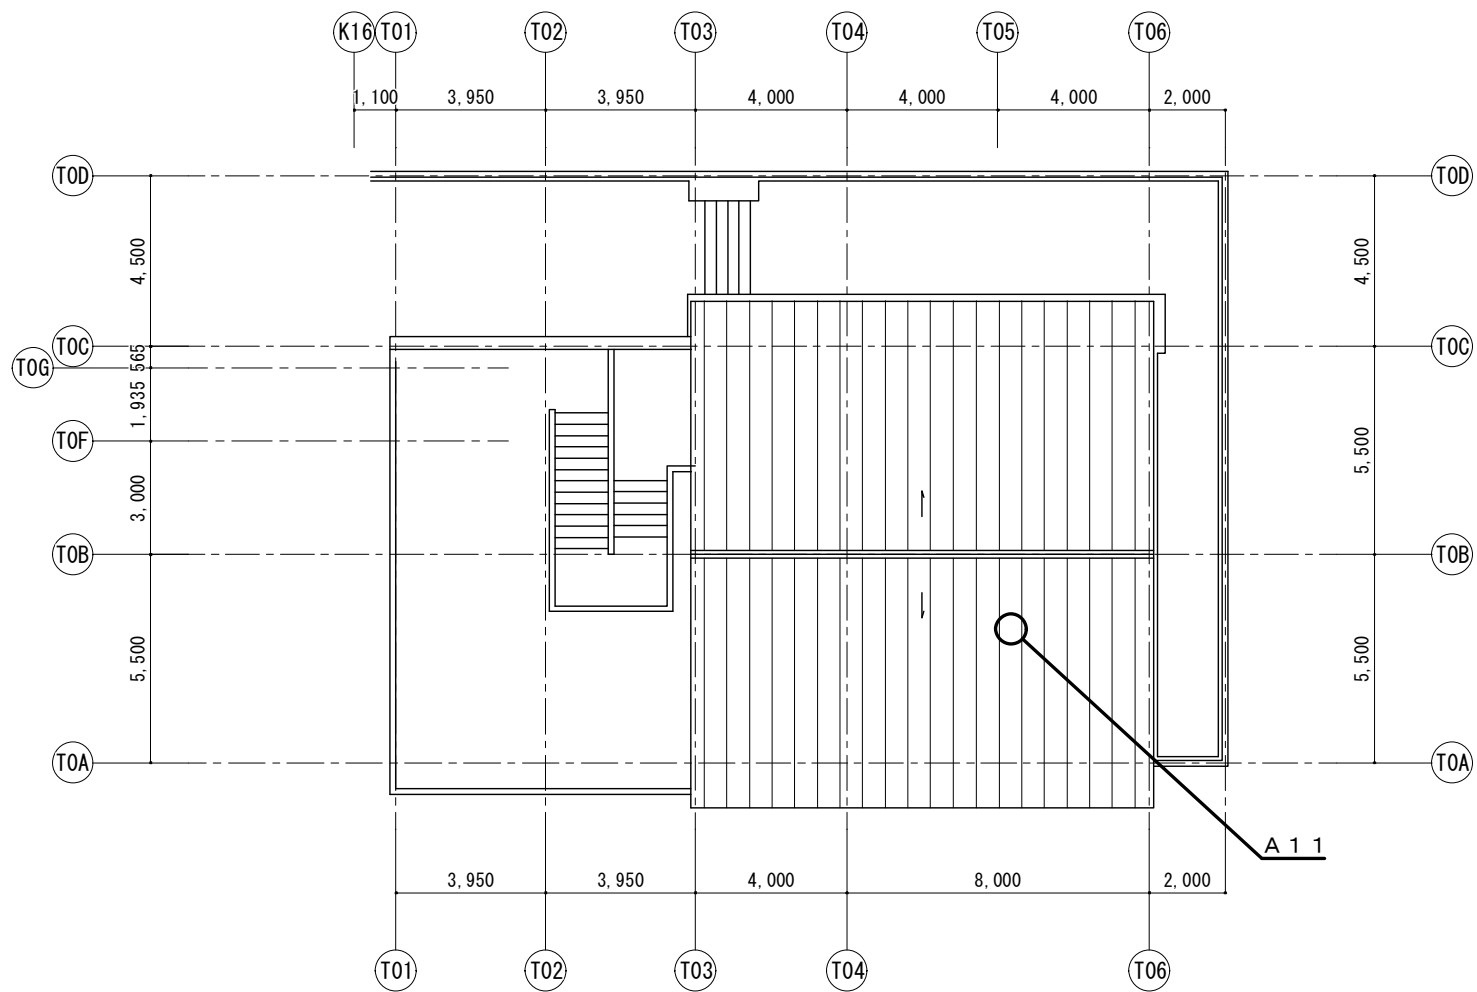

管理番号	292-1
施設名称	犬島自然の家
図面番号	10/10
縮尺	1:200
図面名	天体観測施設屋根伏図