



ポンプ場 位置図 S=1/60,000

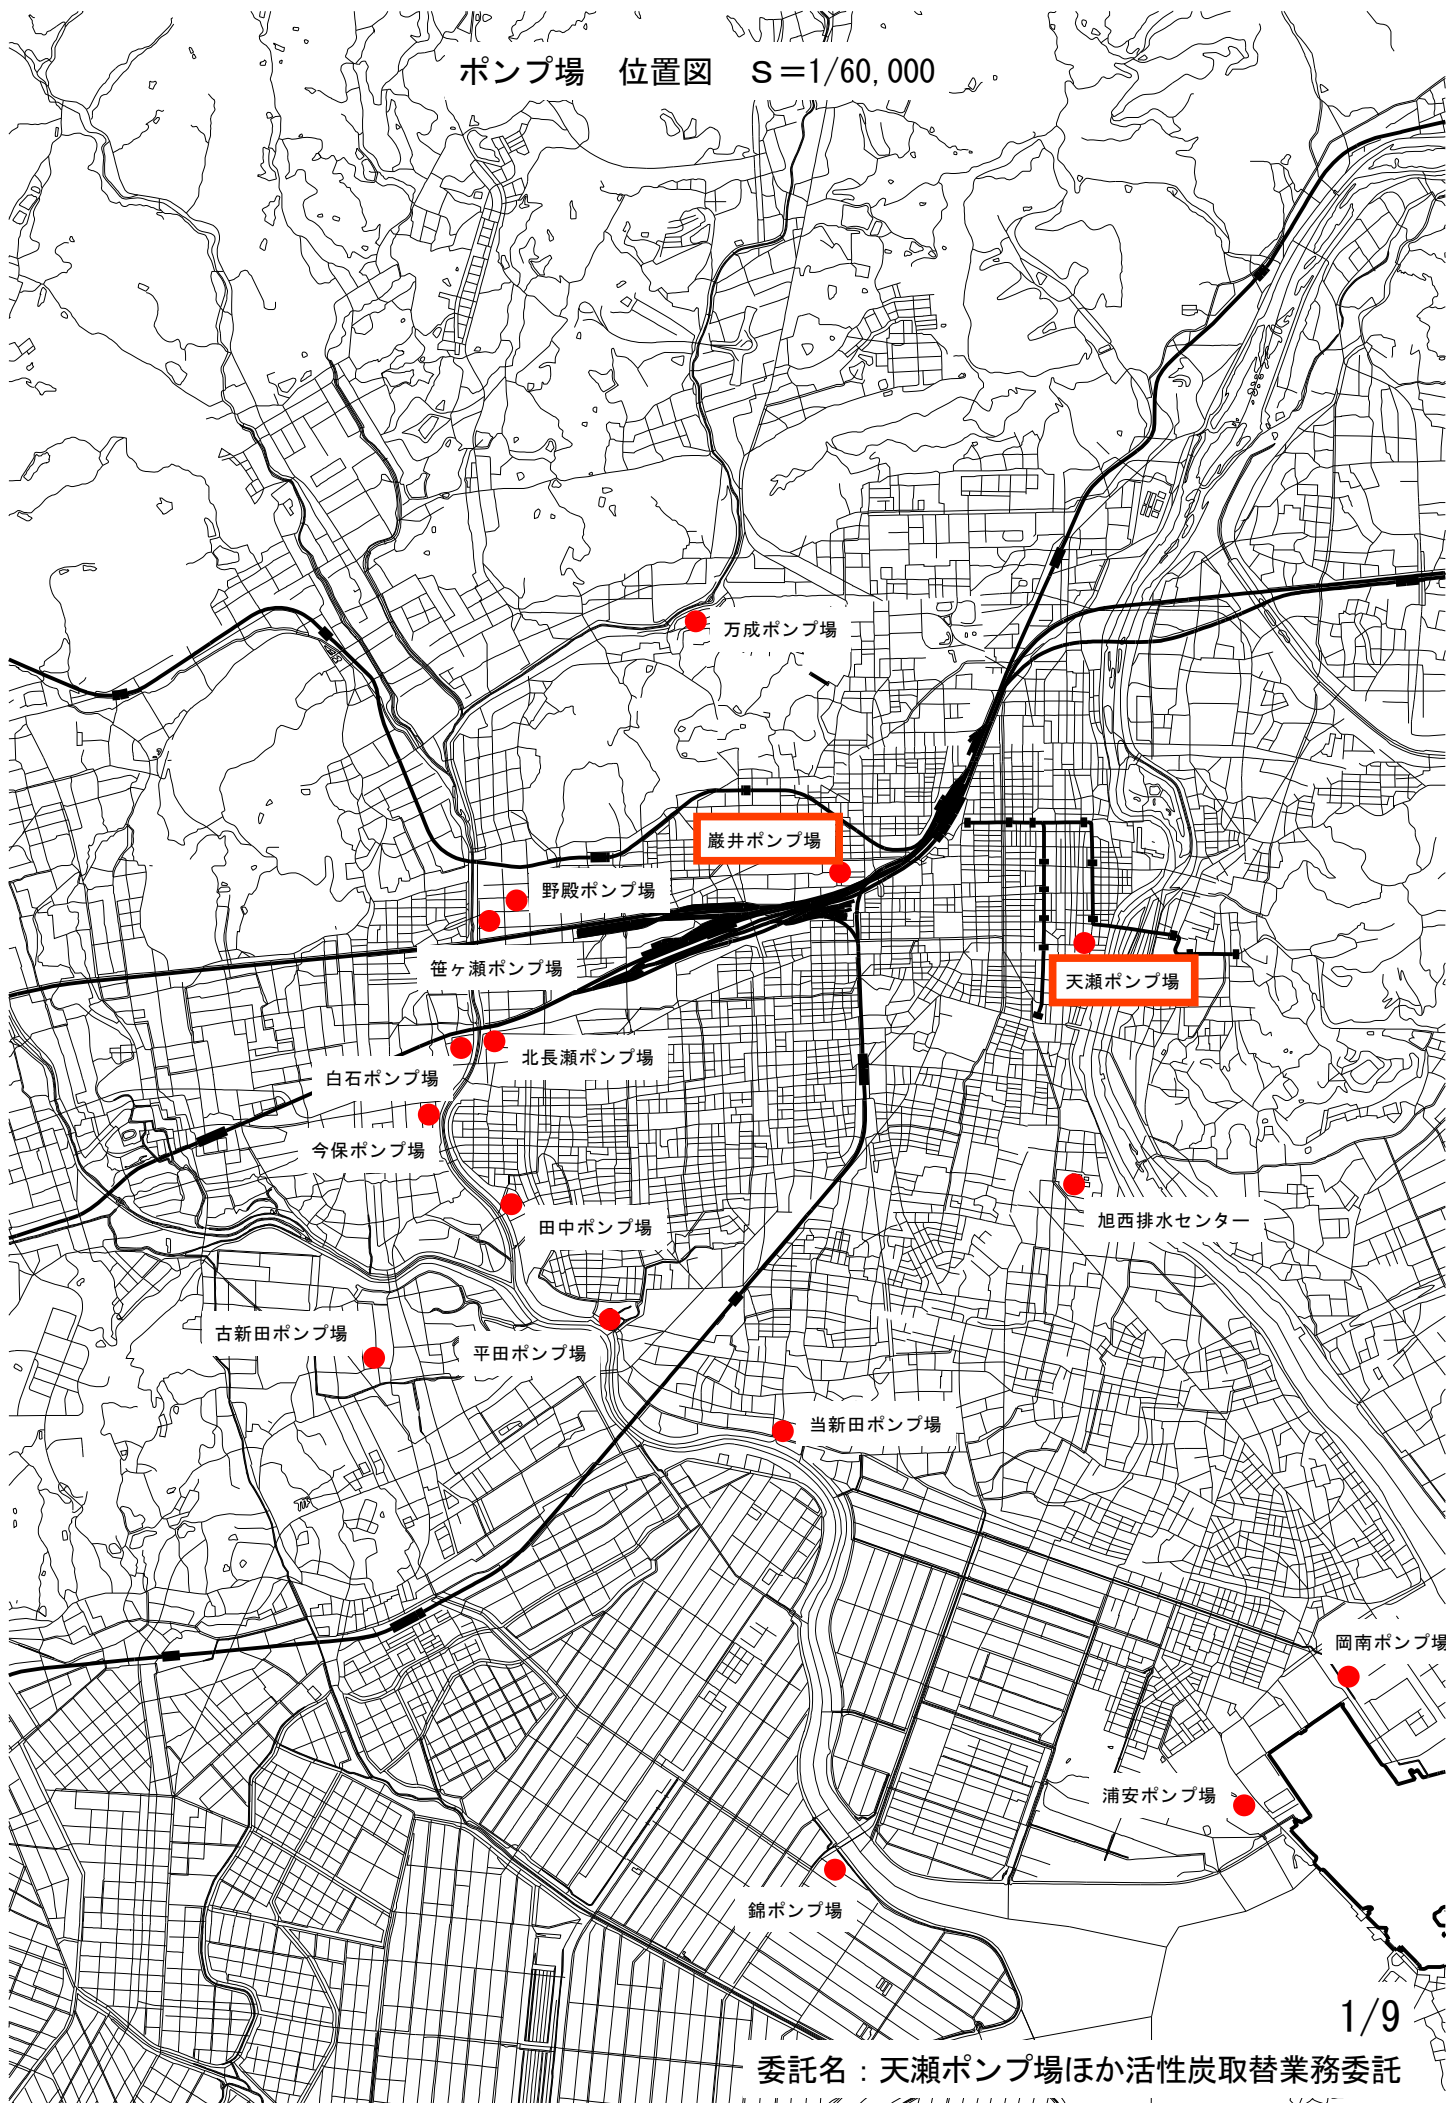


委託名：天瀬ポンプ場ほか活性炭取替業務委託

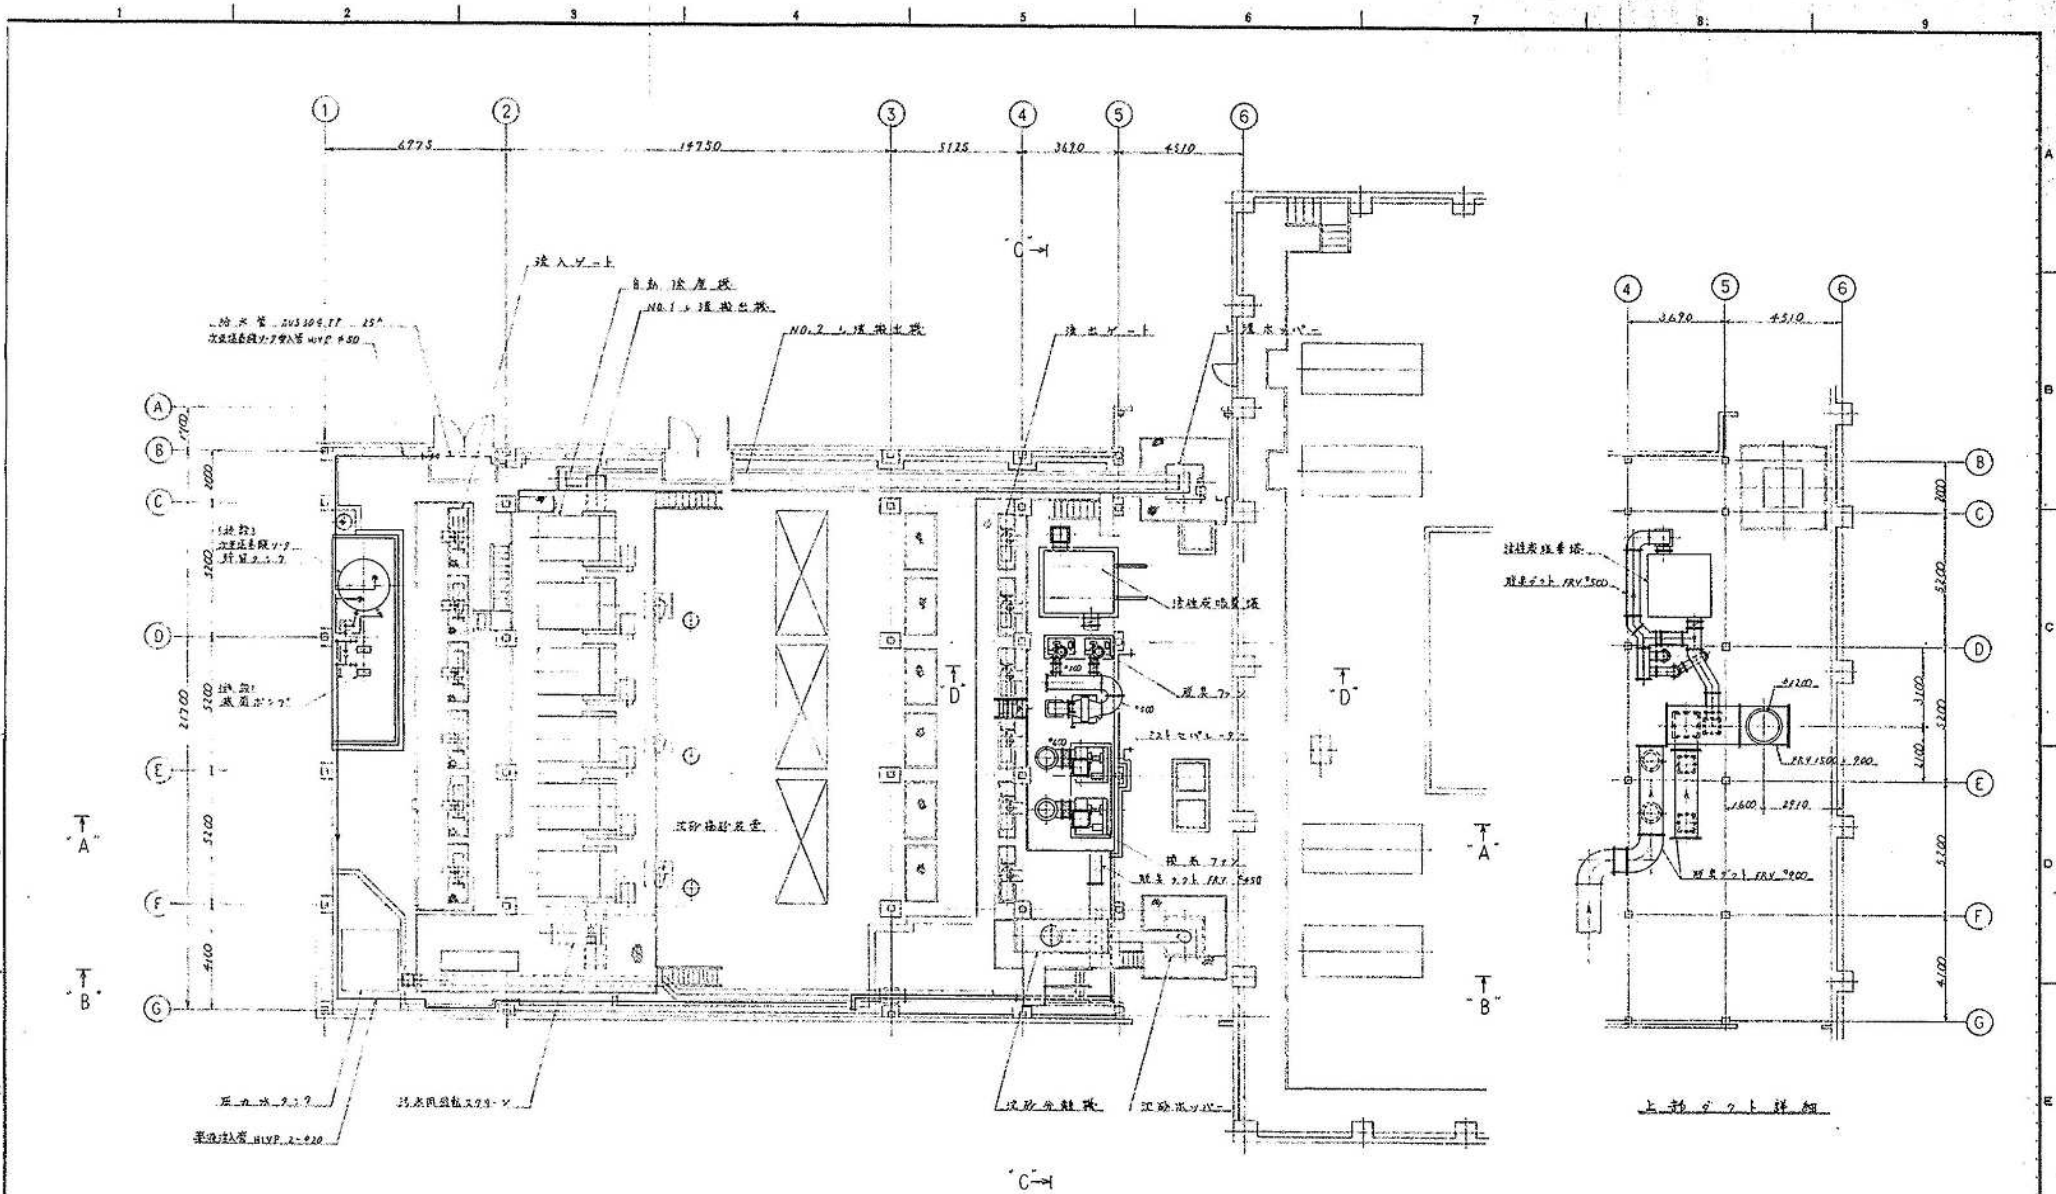

天瀬ポンプ場 2/9


委託名：天瀬ポンプ場ほか活性炭取替業務委託

品番	名称	材質	寸法	数量	重量	備考
注文主 岡山市役所 殿 工番 T5-45 天瀬ポンプ場 活性炭取替工事 脱炭設備細立子図面						
承認	無	機	取	取	取	取
尺度	1/100					
日付	'93.9.14.					
製番	横水プラントシステム株式会社					
図番	T5-45010					

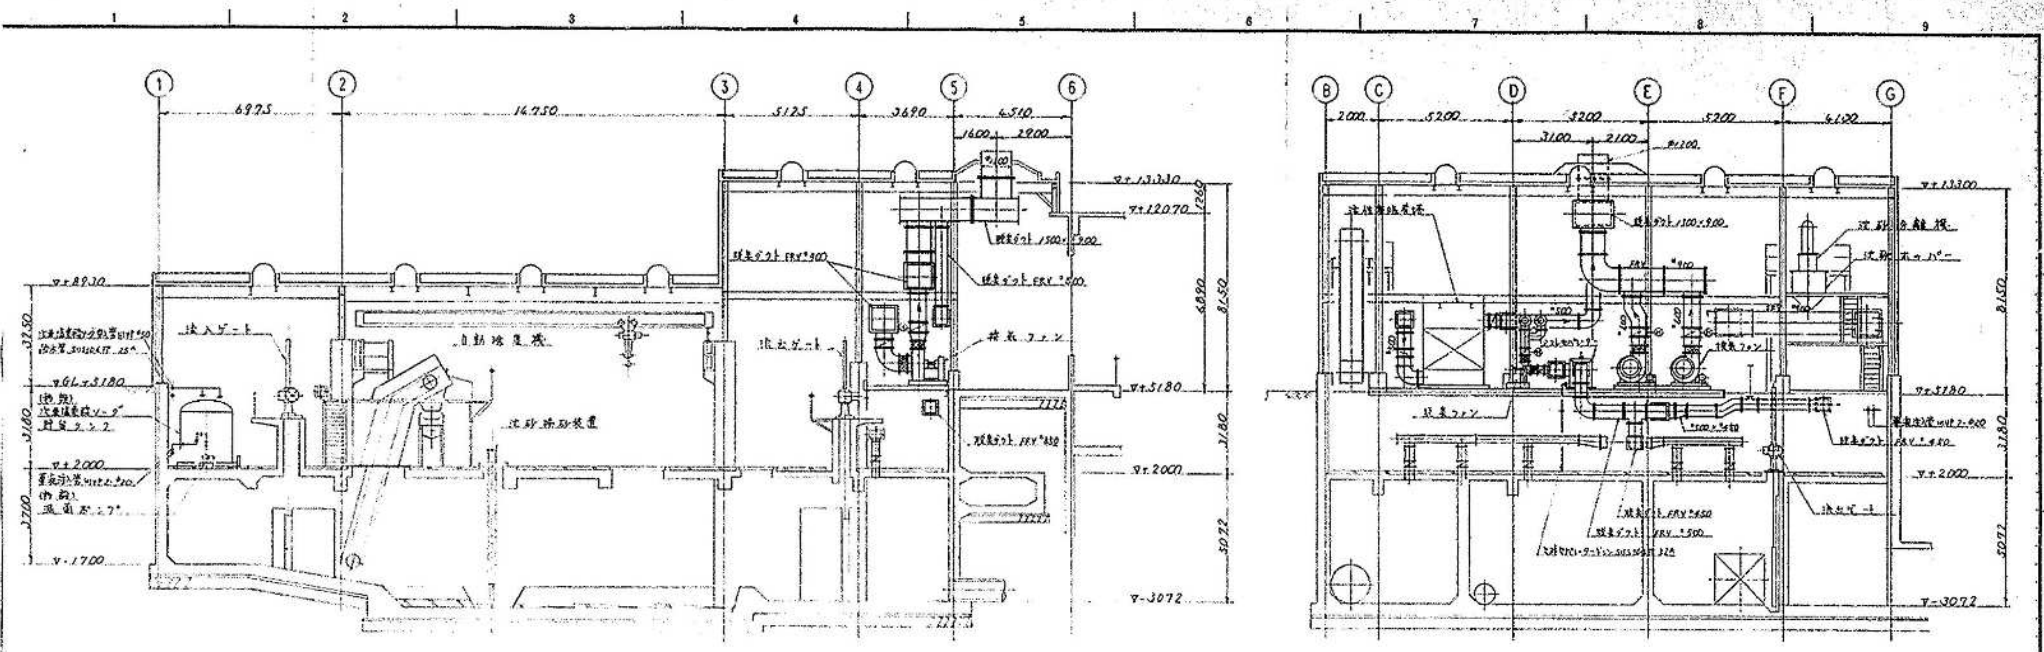

A - A 断面

C - C 断面

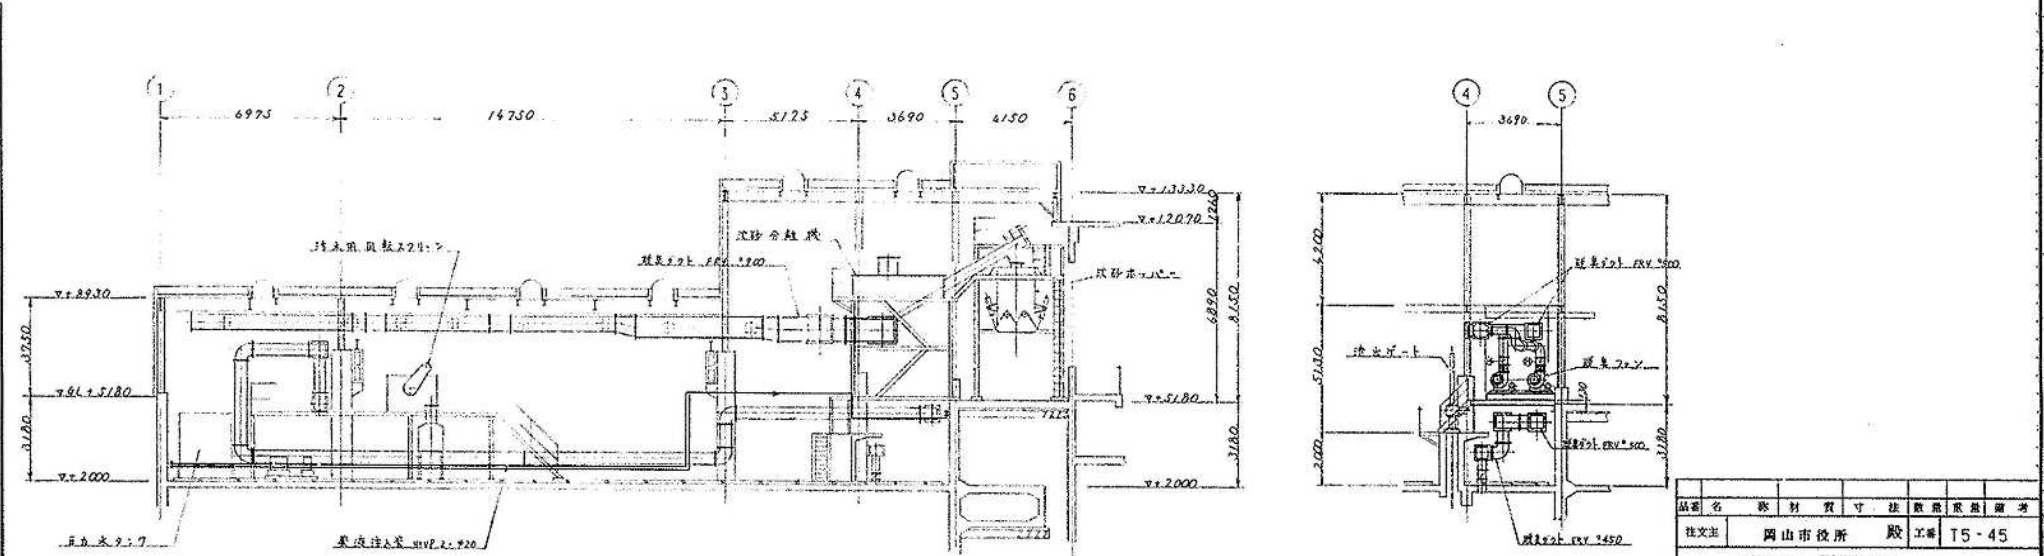



B - B 断面

D - D 断面

天瀬ポンプ場 3/9

委託名：天瀬ポンプ場ほか活性炭取替業務委託


品名	材料	数量	単位	取付位置	備考
注文主	岡山市役所	殿	工事	T5-45	配管先
天瀬ポンプ場 製水設備改善工事					
製水設備給水管断面図					
承認照査検測計画製図	尺度	1/100			
承認	日付	'93.9.14.			
製水プラントシステム株式会社	図番	T5-45011			

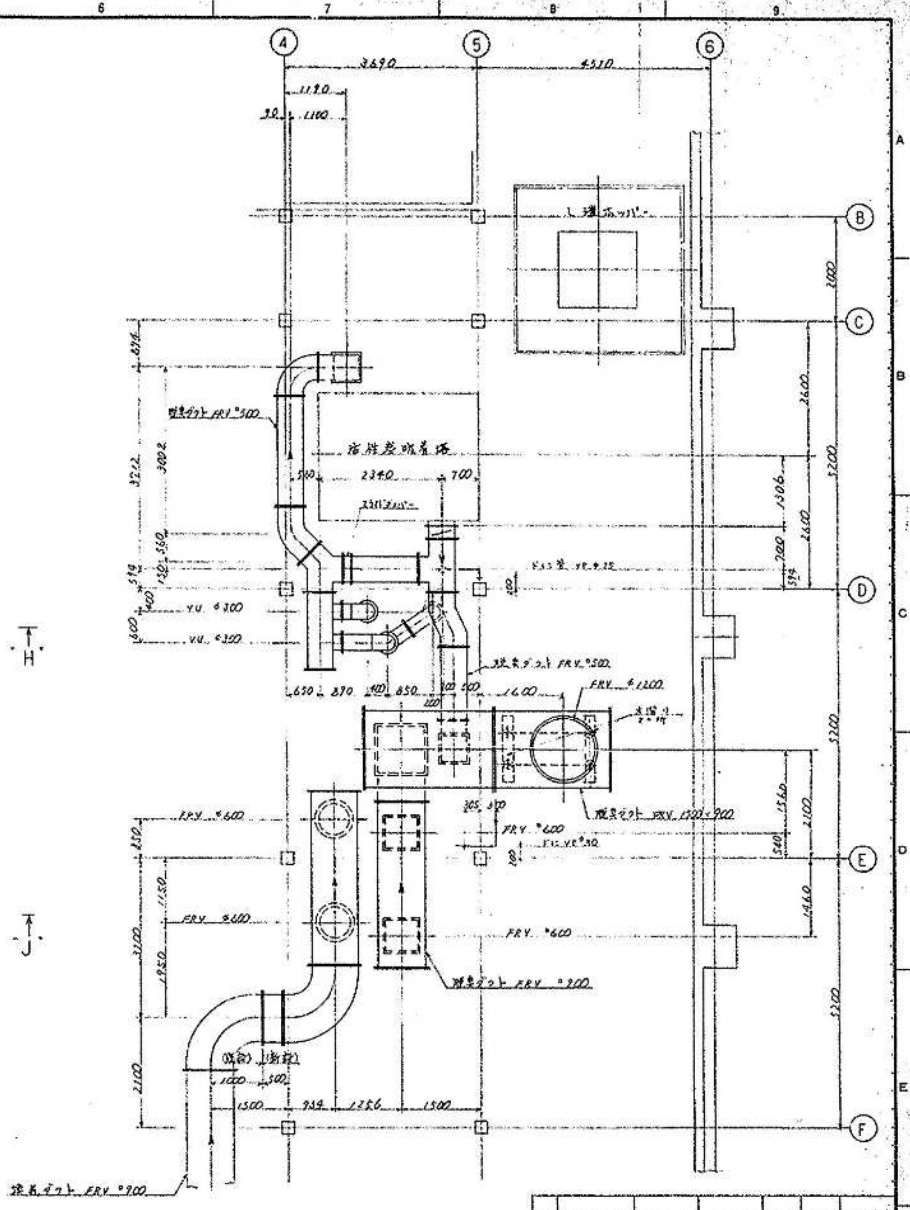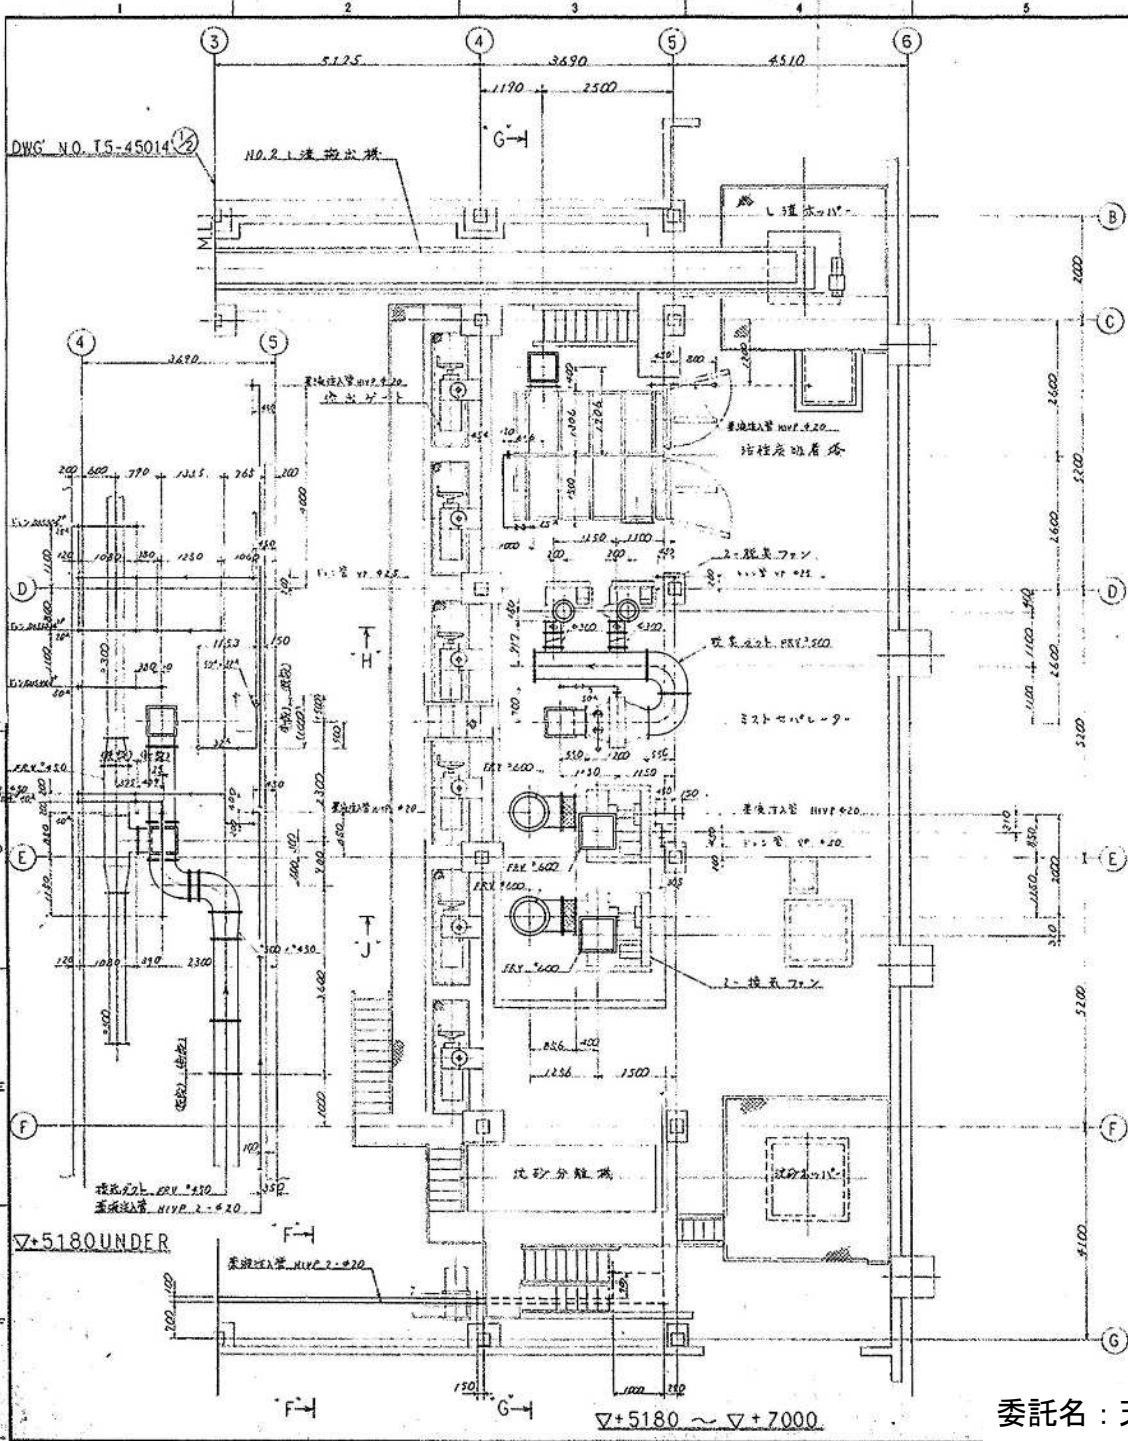

天瀬ポンプ場 4/9

委託名：天瀬ポンプ場ほか活性炭取替業務委託

品名	素材	実寸	法	数量	単位	備考
注文主	岡山市役所 殿 工事 JS-45					
天瀬ポンプ場 活性炭取替工事						
炭取替関係仕平面図 (2)						
承認	原資	検印	新当	製図	尺数	1/50
日付	93.9.14.					
製図	横水プラントシステム株式会社					
図番	IS-45015					

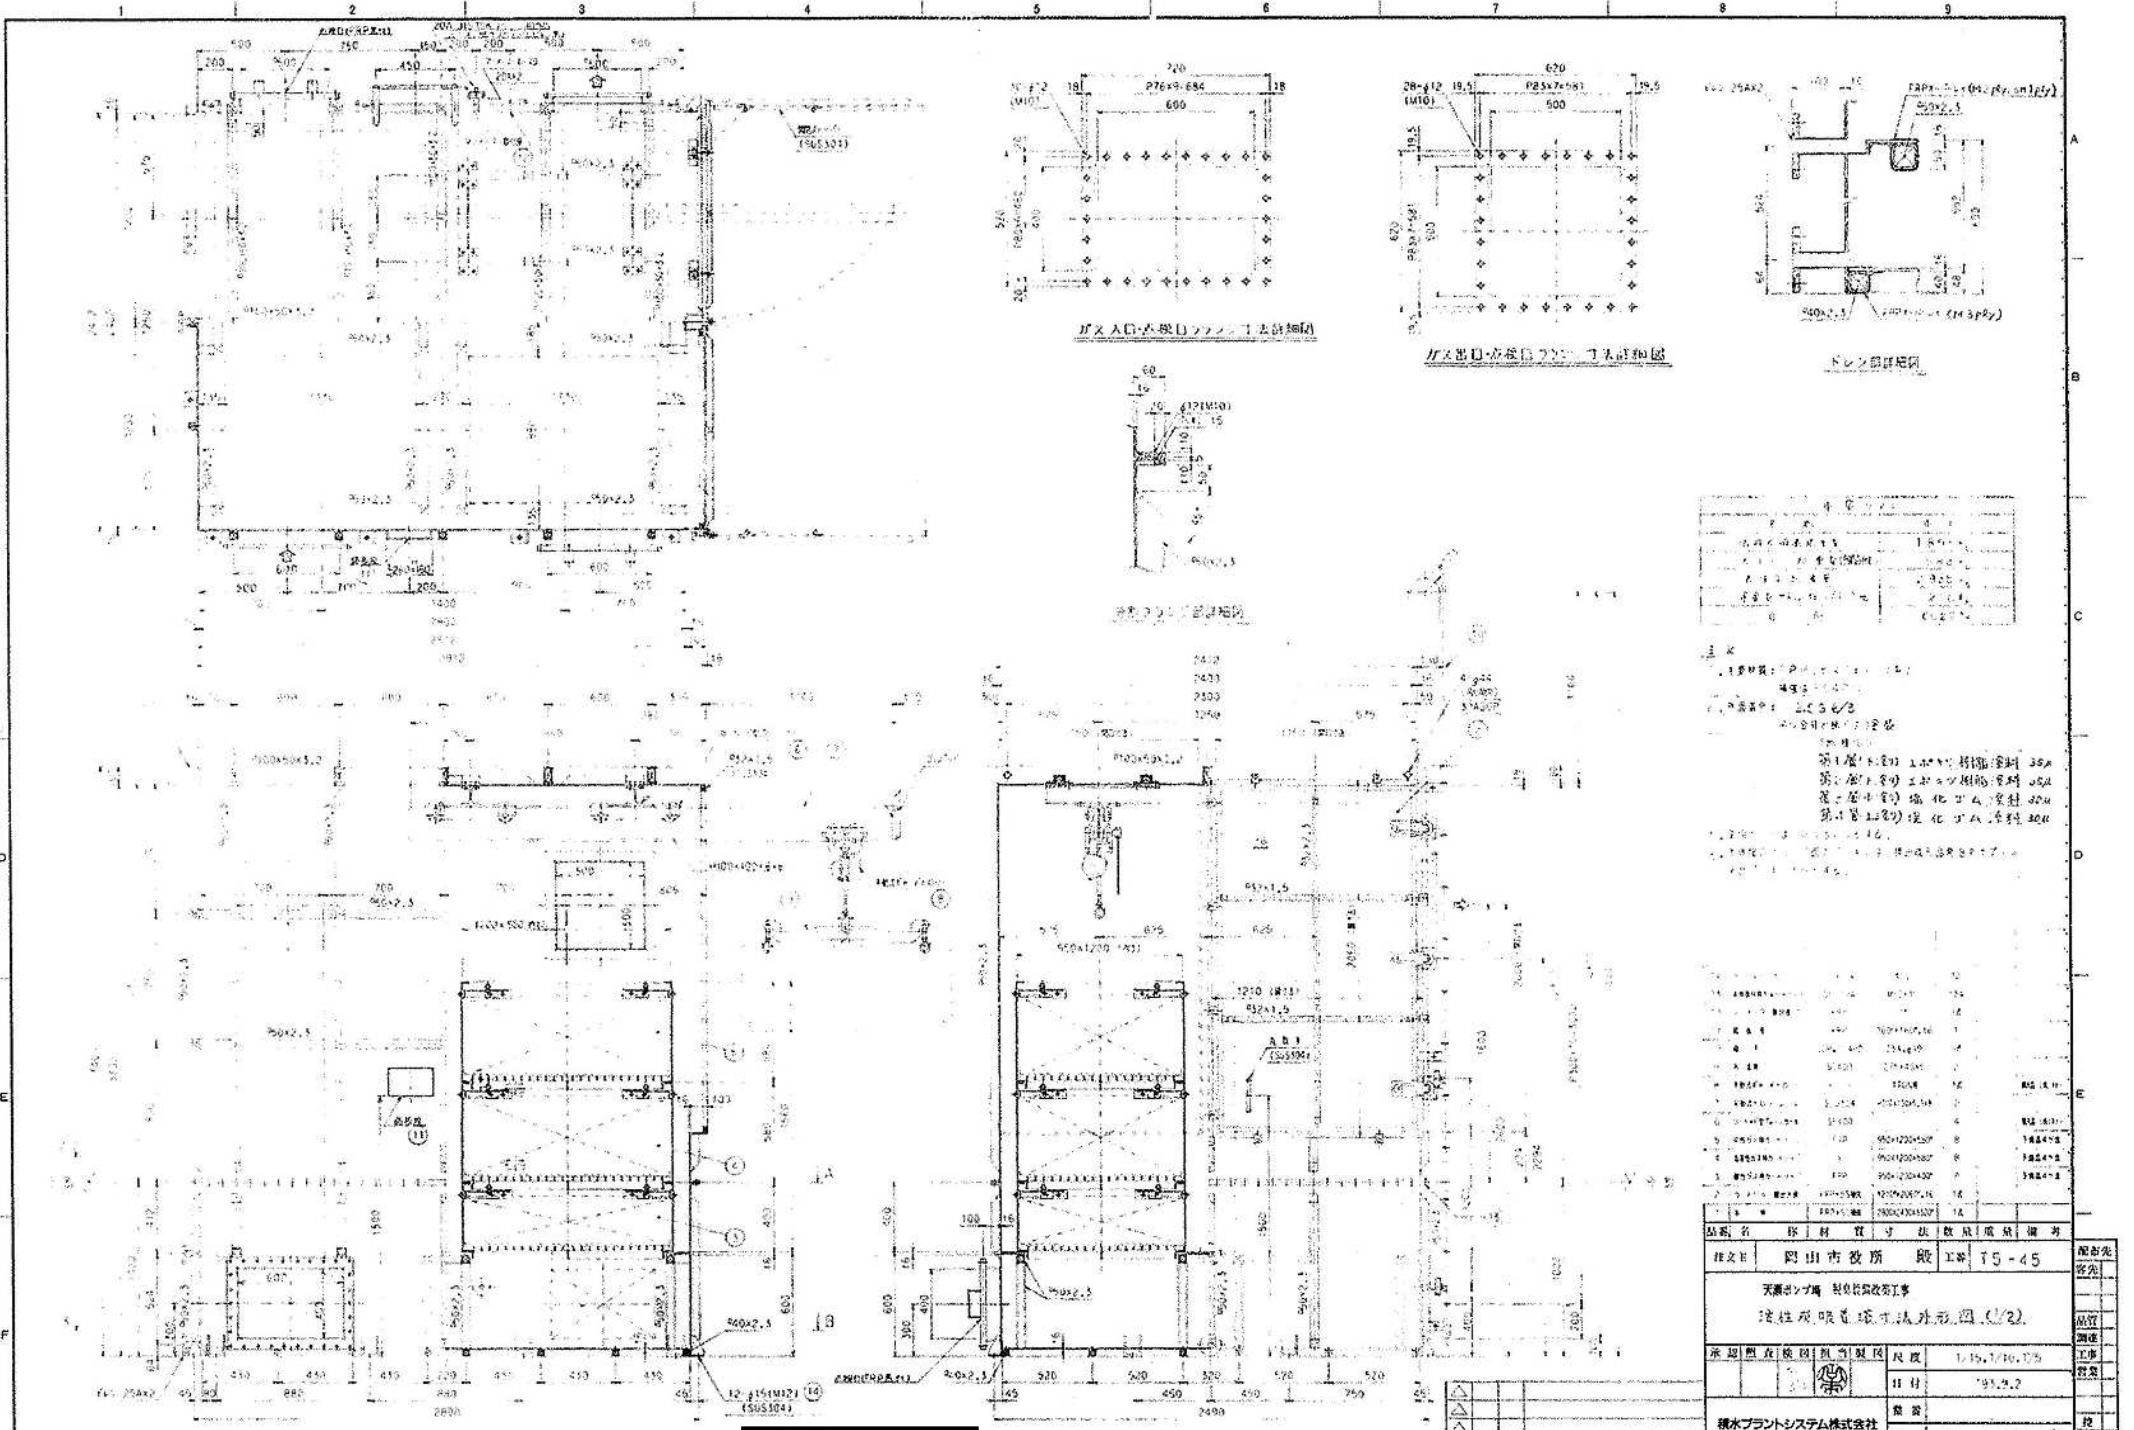

階	材料	数量	単位
1F	床材	1500	㎡
1F	壁紙	1500	㎡
1F	天井	1500	㎡
2F	床材	1500	㎡
2F	壁紙	1500	㎡
2F	天井	1500	㎡

1. 床材: Pタイル (1500x1500) 1500㎡  
 2. 壁紙: 1500㎡  
 3. 天井: 1500㎡  
 4. 床材: Pタイル (1500x1500) 1500㎡  
 5. 壁紙: 1500㎡  
 6. 天井: 1500㎡




品名	材料	寸法	数量	単位	備考
1	床材	1500x1500	1500	㎡	
2	壁紙		1500	㎡	
3	天井		1500	㎡	
4	床材	1500x1500	1500	㎡	
5	壁紙		1500	㎡	
6	天井		1500	㎡	
品名	材料	寸法	数量	単位	備考
1	床材	1500x1500	1500	㎡	
2	壁紙		1500	㎡	
3	天井		1500	㎡	
4	床材	1500x1500	1500	㎡	
5	壁紙		1500	㎡	
6	天井		1500	㎡	
発注者	岡山市役所 総務課
設計者	積水プラントシステム株式会社
図番	T5-45001



REV	年月日	記	号	訂正	理由
△					
△					
△					

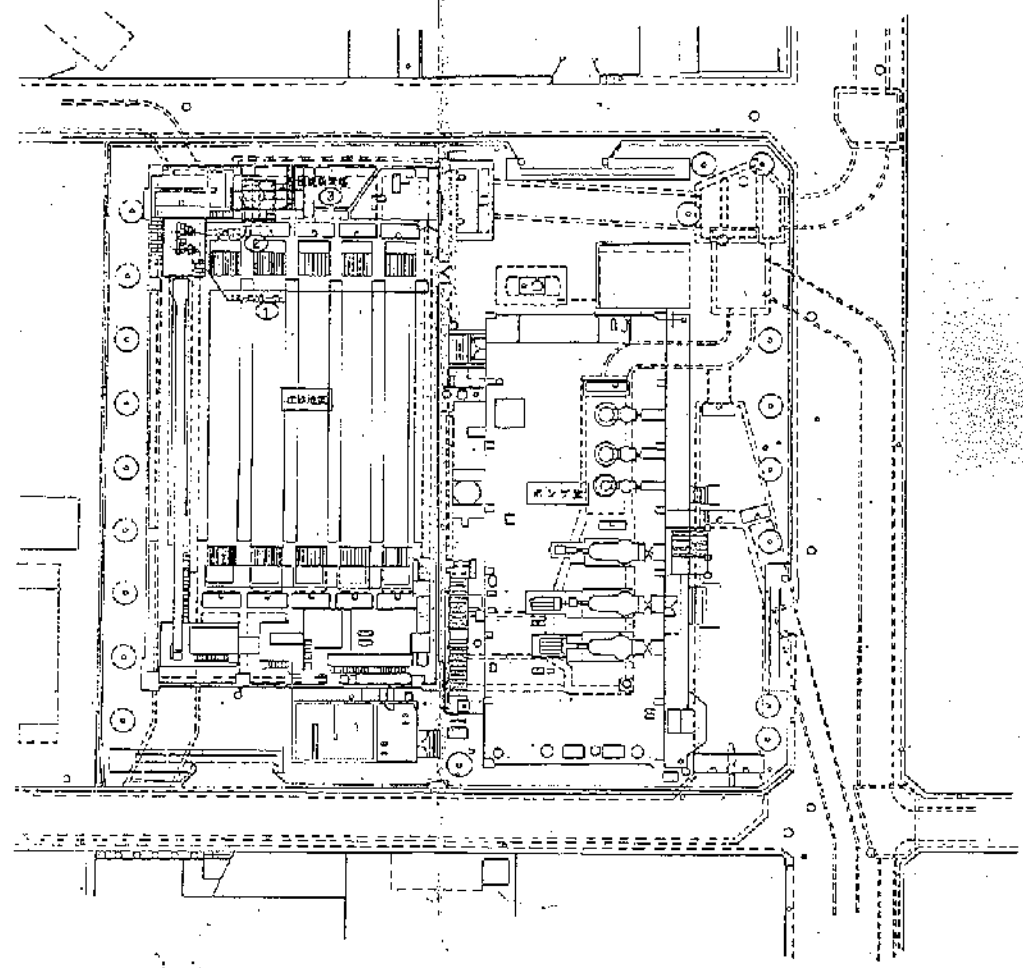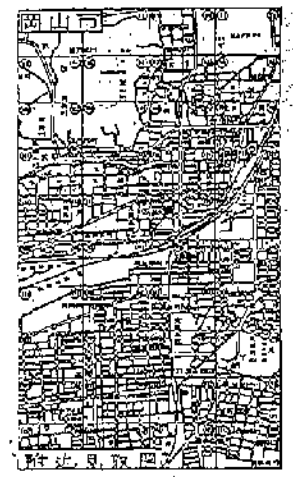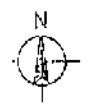

平面配置図 S-200

**巖井ポンプ場 7/9**

委託名：天瀬ポンプ場ほか活性炭取替業務委託

品名		図号	
JO	00-96-001	附山市下水道局 巖井ポンプ場活性炭取替業務委託工事	
設計者		清水環工株式会社	
校核者		清水環工株式会社	
承認者		清水環工株式会社	
縮尺		1/200	
製図者		清水環工株式会社	
製図日		2017.11.17	
製図時間		1:56	



