



平面図（施エステップ①） S=1:500

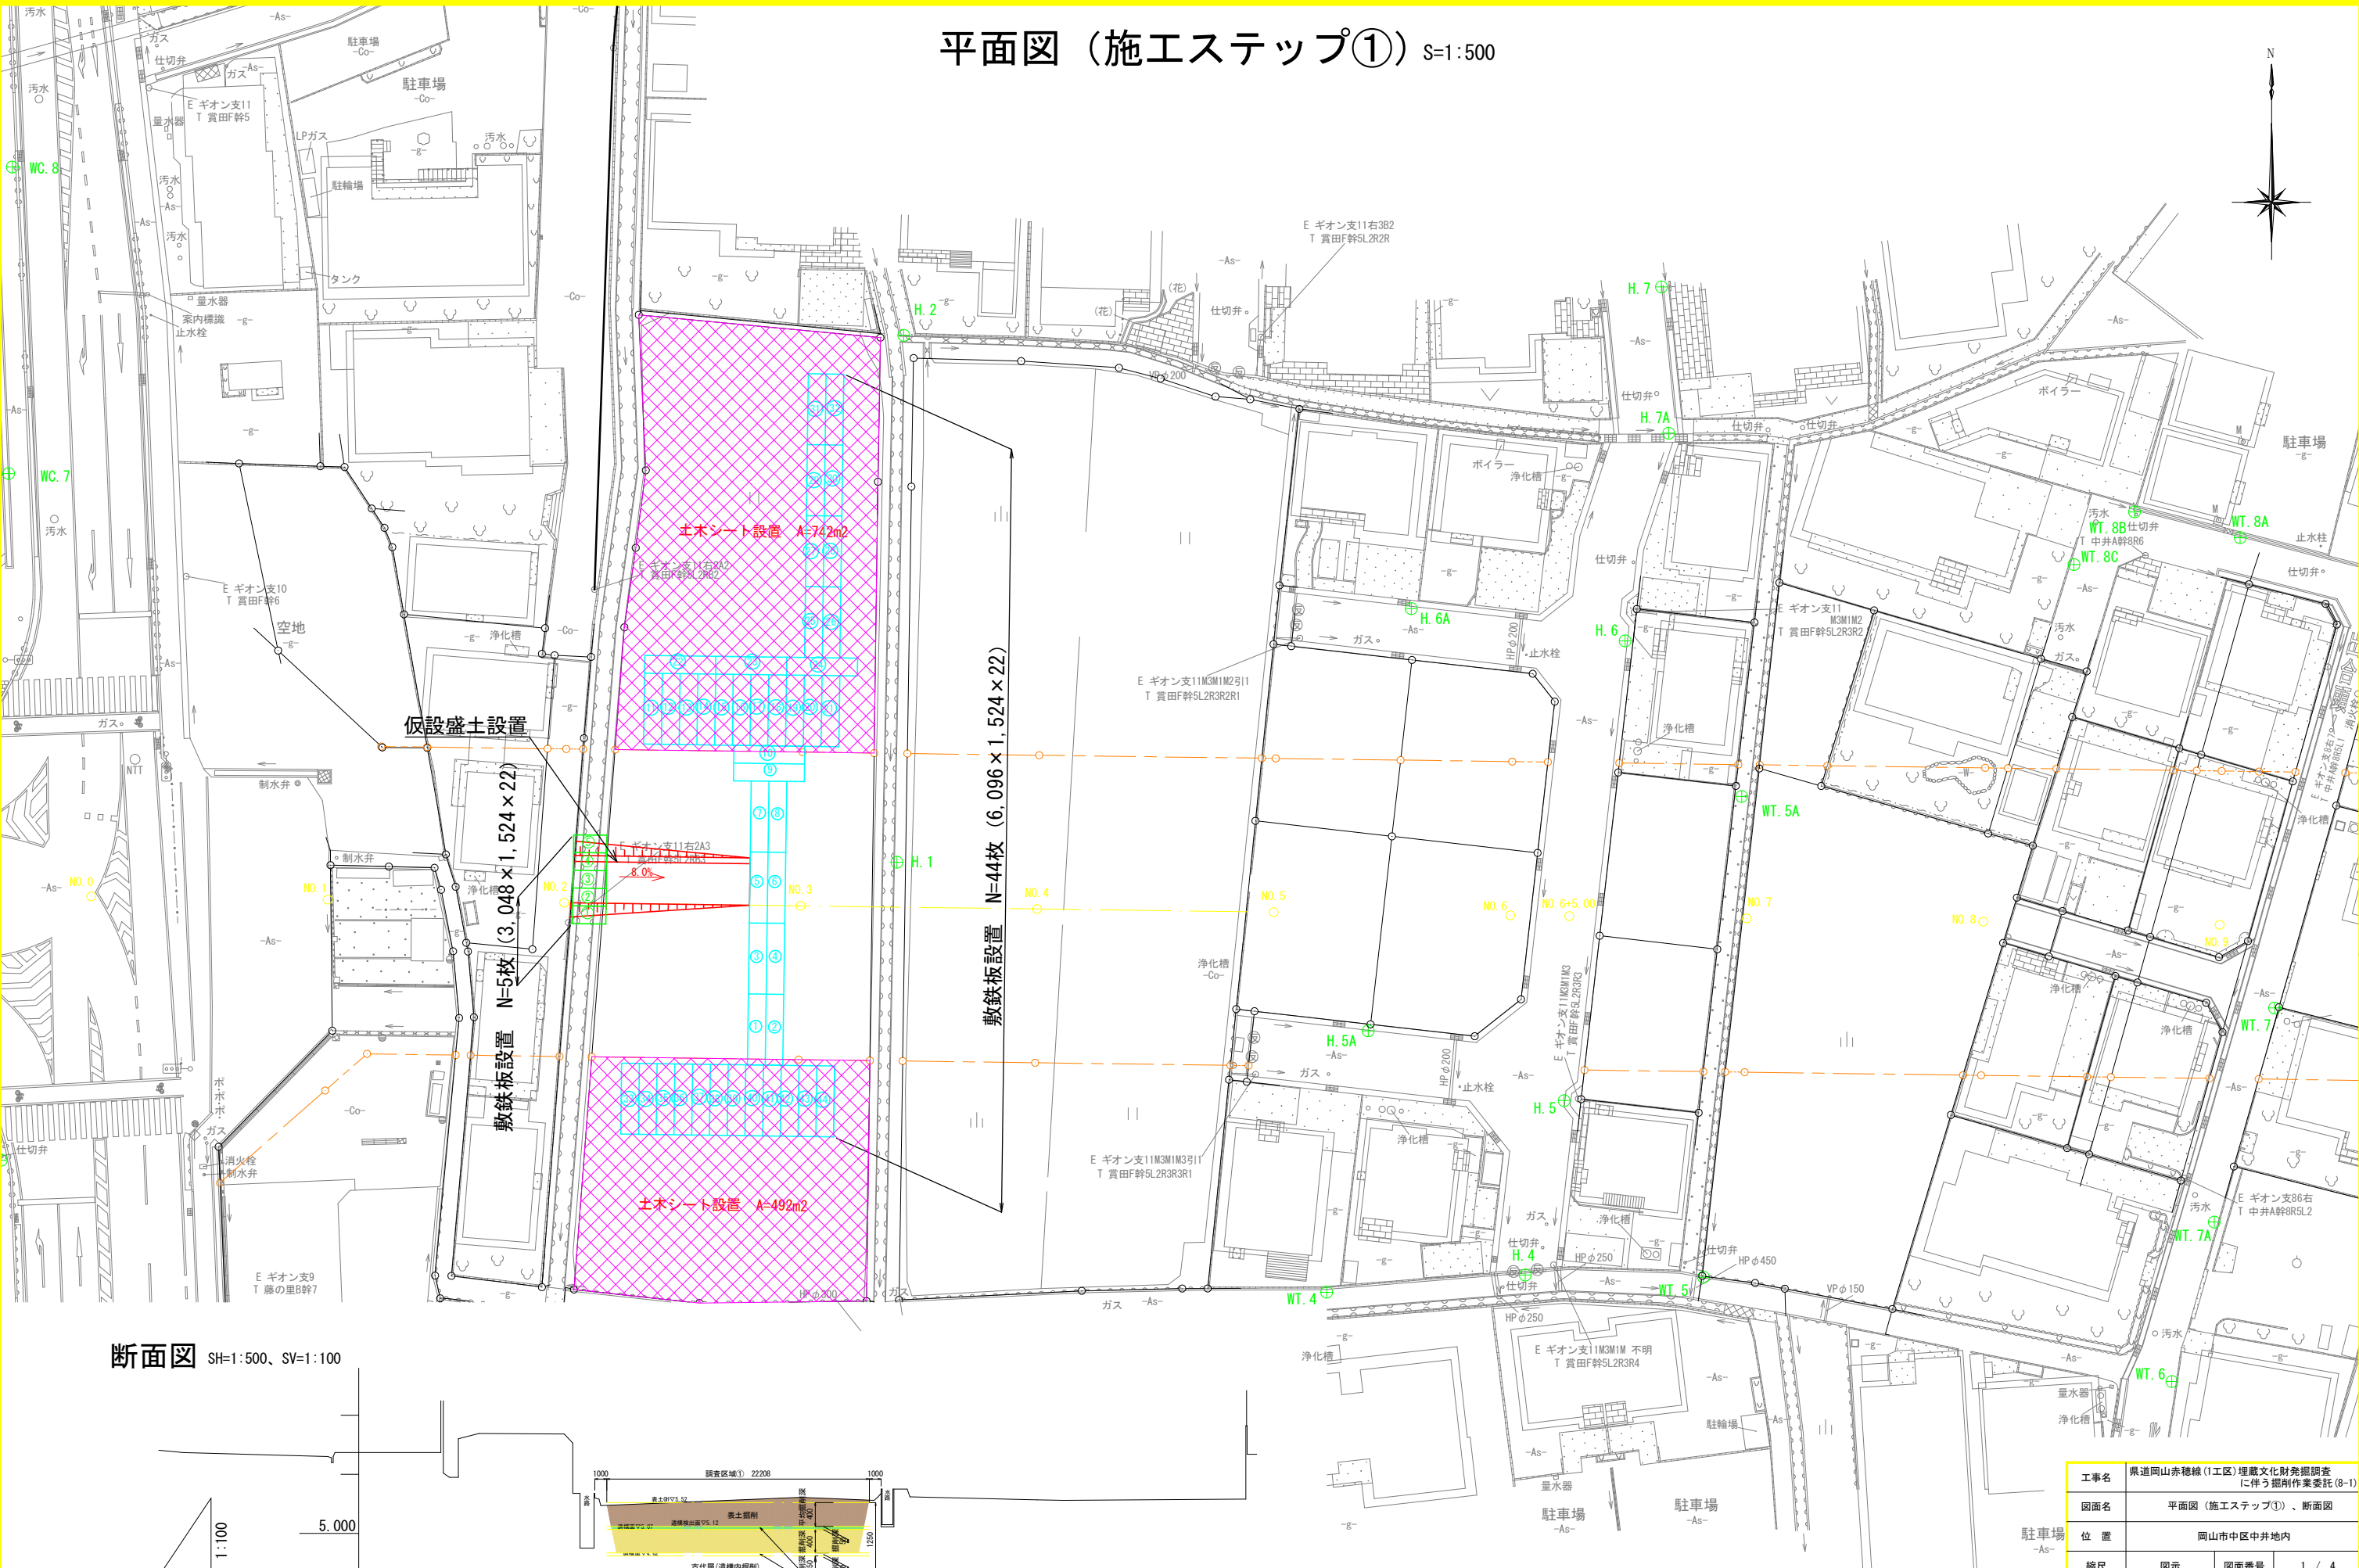


断面図 SH=1:500、SV=1:100

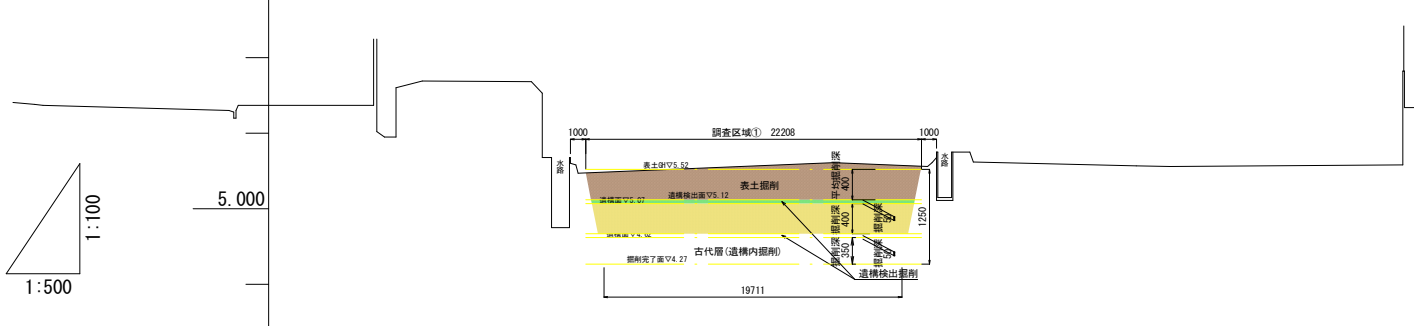


工事名	県道岡山赤穂線(1工区)埋蔵文化財発掘調査に伴う掘削作業委託(8-1)		
図面名	平面図(施エステップ①)、断面図		
位置	岡山市中区中井地内		
縮尺	図示	図面番号	1 / 4
事業年度	令和8年度		
事業者名	岡山市東部幹線道路建設課		

平面図（施エステップ②） S=1:500

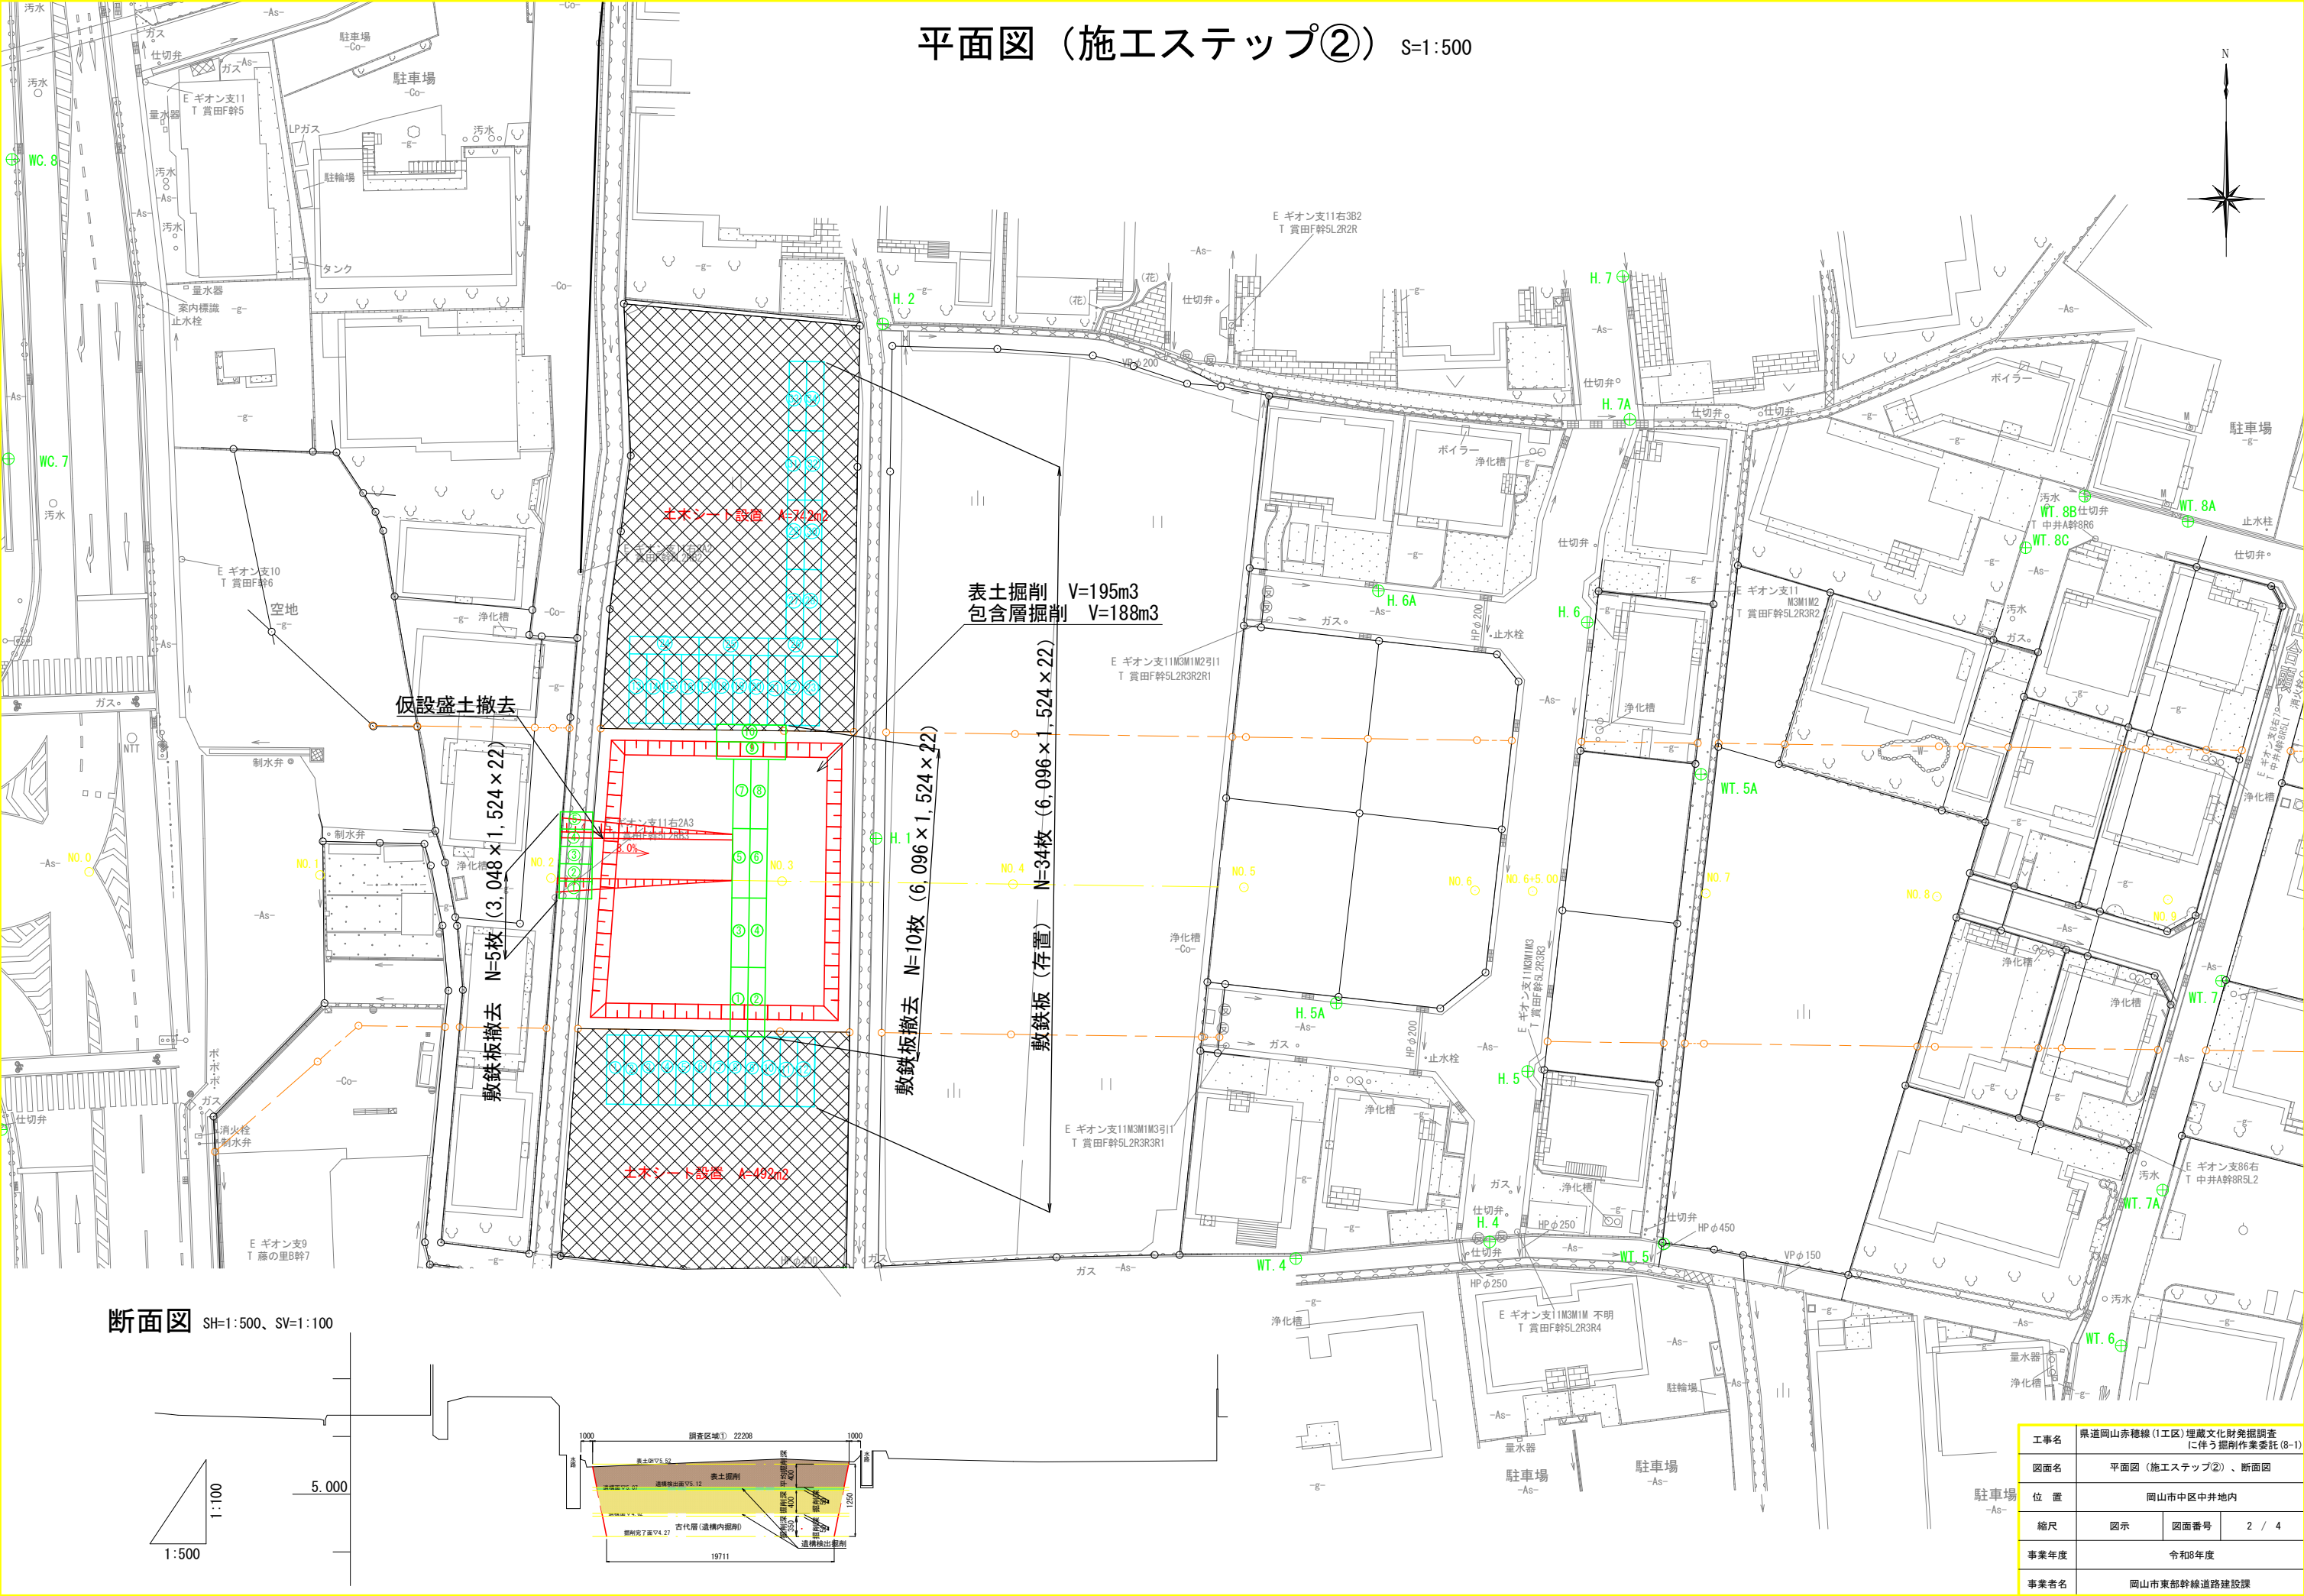


断面図 SH=1:500、SV=1:100

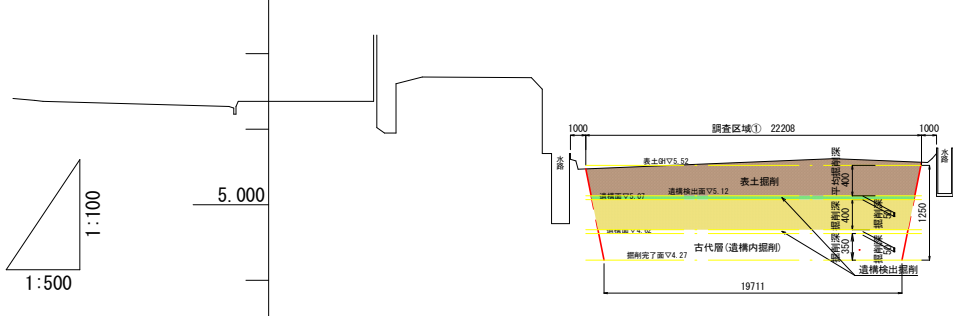


工事名	県道岡山赤穂線(1工区)埋蔵文化財発掘調査に伴う掘削作業委託(8-1)		
図面名	平面図(施エステップ②)、断面図		
位置	岡山市中区中井地内		
縮尺	図示	図面番号	2 / 4
事業年度	令和8年度		
事業者名	岡山市東部幹線道路建設課		

平面図（施工ステップ③） S=1:500

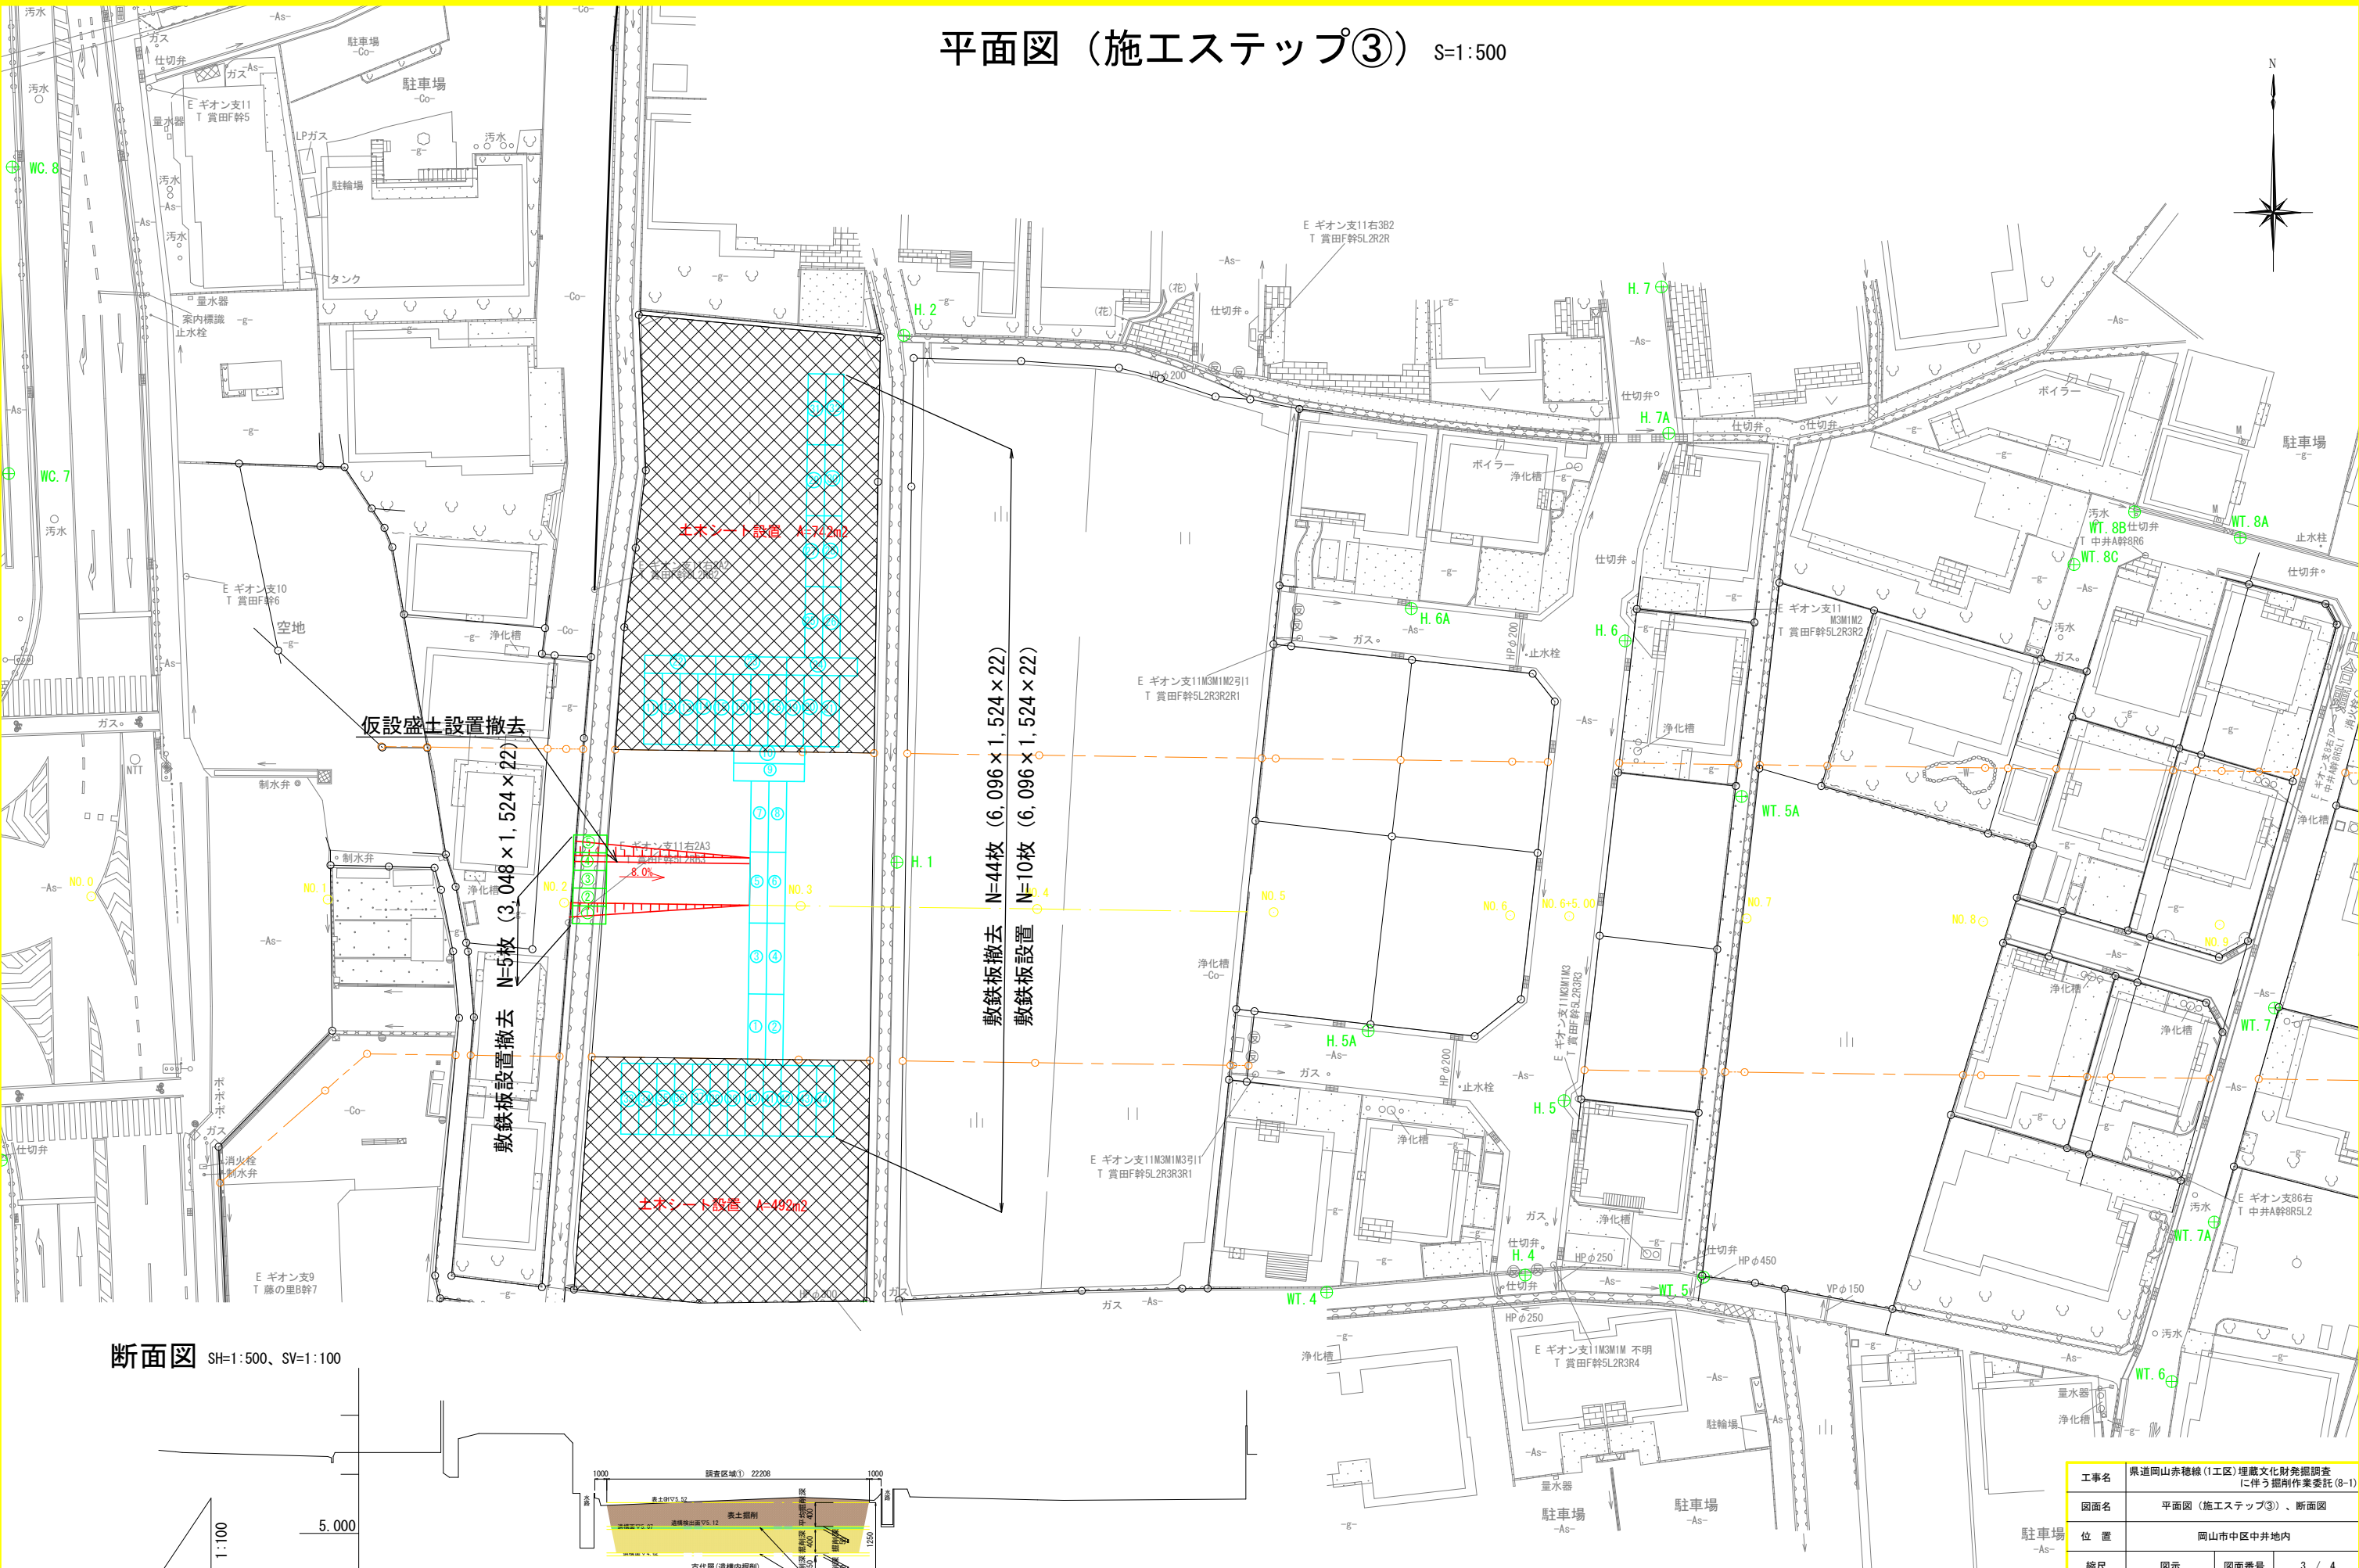


断面図 SH=1:500、SV=1:100

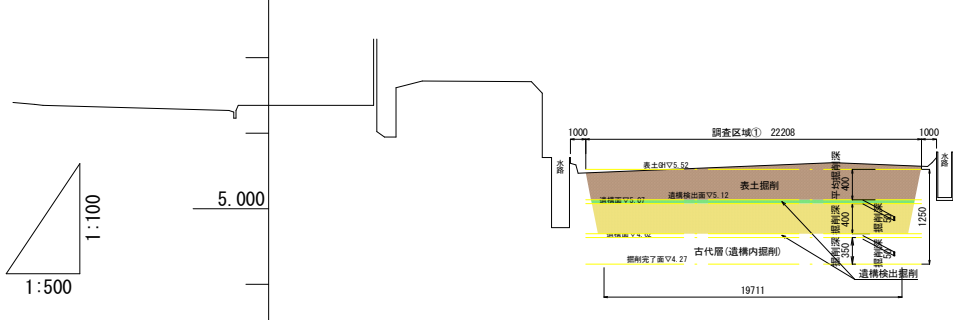

工事名	県道岡山赤穂線(1工区)埋蔵文化財発掘調査に伴う掘削作業委託(8-1)		
図面名	平面図(施工ステップ③)、断面図		
位置	岡山市中区中井地内		
縮尺	図示	図面番号	3 / 4
事業年度	令和8年度		
事業者名	岡山市東部幹線道路建設課		

横断図

S=1:100

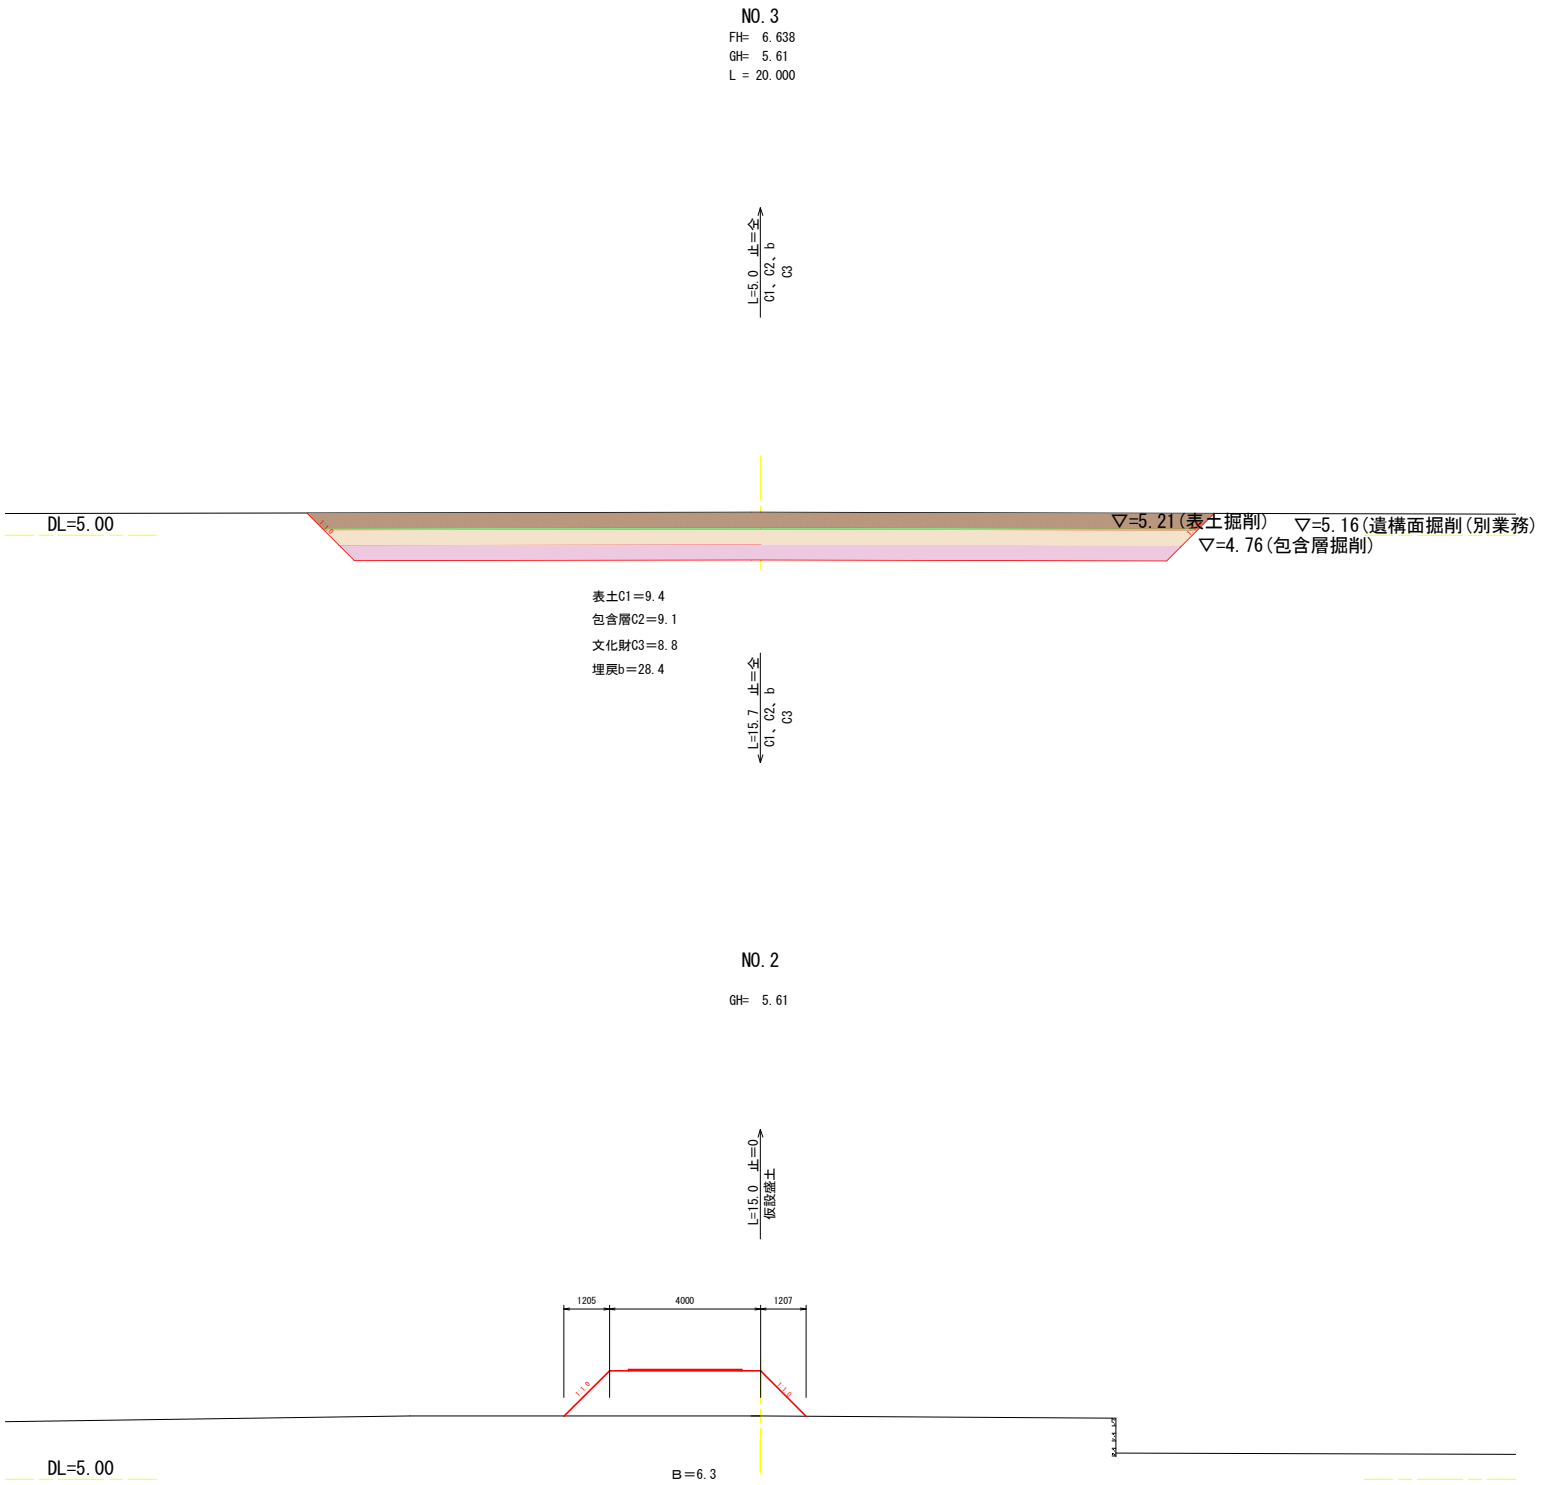

※（ ）内はA3出力時の縮尺を示す。

工事名	県道岡山赤穂線(1工区)埋蔵文化財発掘調査 (に伴う掘削工事(8-1))		
図面名	横断図		
位 置	岡山市中区中井地内		
縮尺	S=1:100(1:200)	図面番号	4 / 4
事業年度	令和8年度		
事業者名	岡山市東部幹線道路建設課		