


令和 8 年度

岡山コンベンションセンターコンベンションホール床機構制御部修繕

図面リスト		
No.	図面名称	縮尺
E-01	表紙・図面リスト	NS
E-02	付近見取図・配置図	1/500, 1/4000
E-03	3階平面図	1/100

工事名	岡山コンベンションセンターコンベンションホール床機構制御部修繕				No.		
図面名	表紙・図面リスト			縮尺	N S	E-01	
岡山市	都市整備局 住宅・建築部 公共建築課			令和8年5月			
課長	課長補佐	係長	課員	担当者	承認	検閲	製図

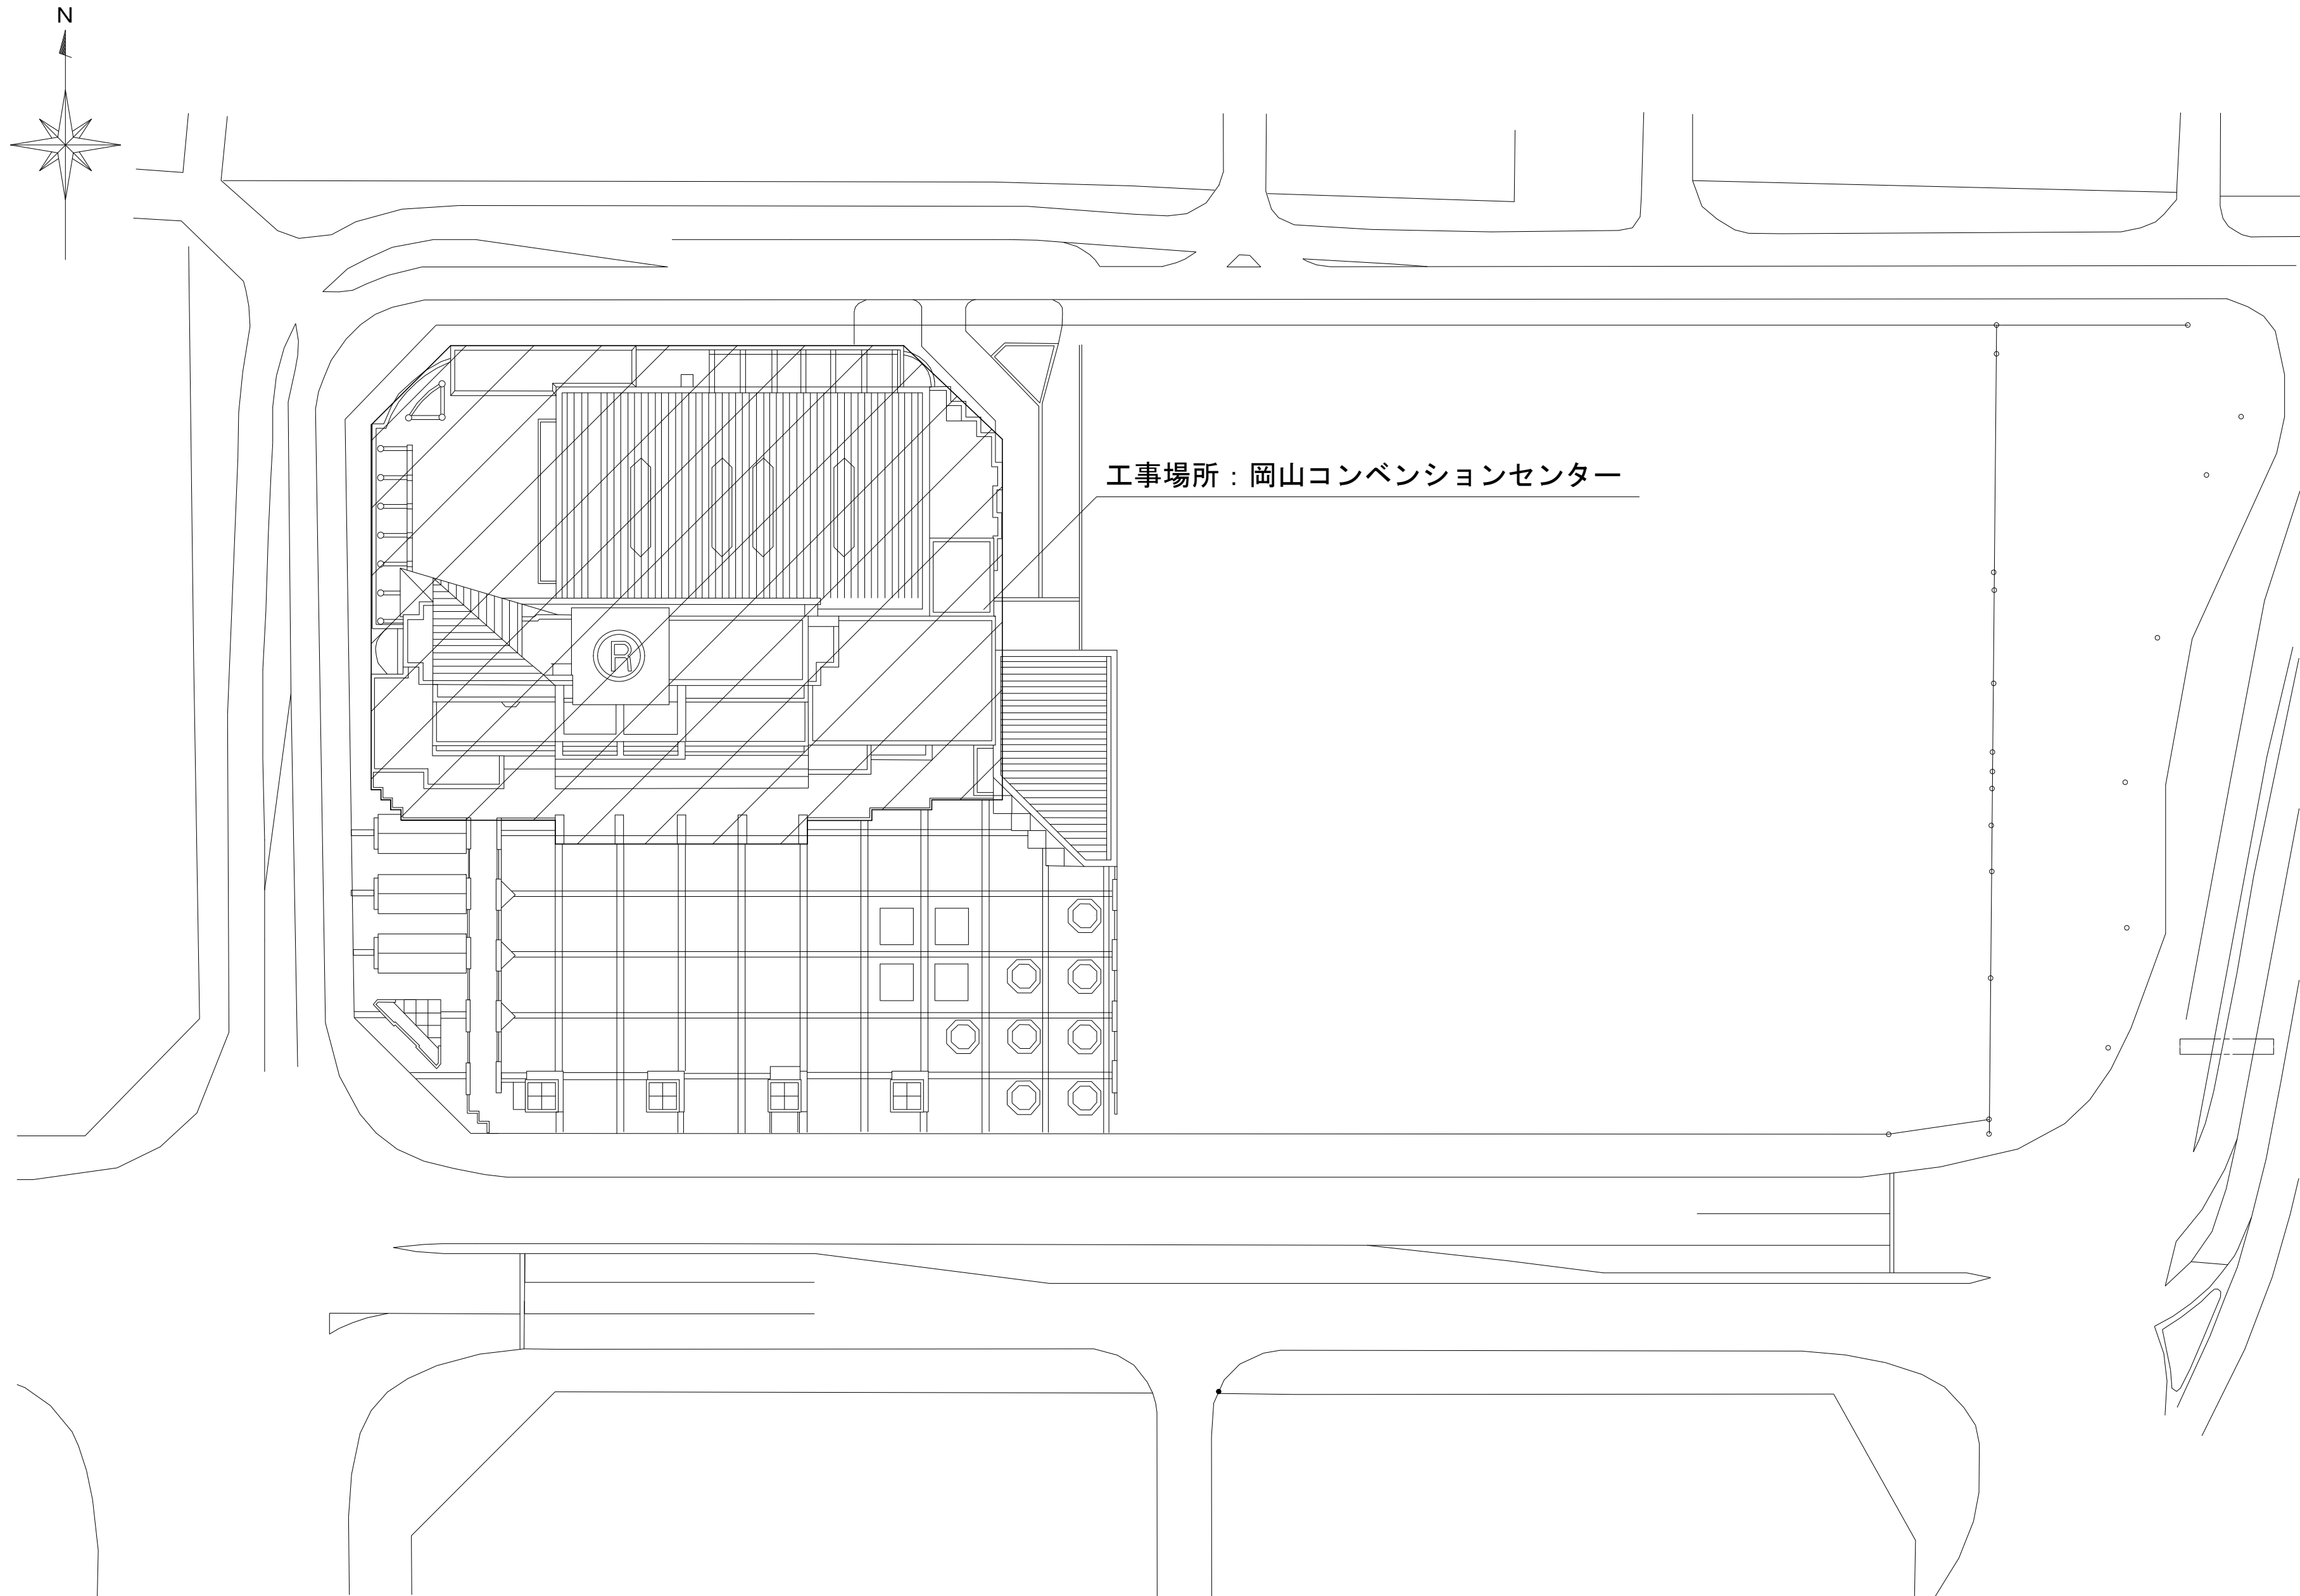

配置図 S=1/500



付近見取図 S=1/4000

工事名	岡山コンベンションセンターコンベンションホール床機構制御部修繕				N o .			
図面名	付近見取図・配置図				縮尺	1/500, 1/4000		
岡山市		都市整備局	住宅・建築部	公共建築課	令和8年5月	E-02		
課長	課長補佐	係長	課員	担当者	承認	検図	製図	

