



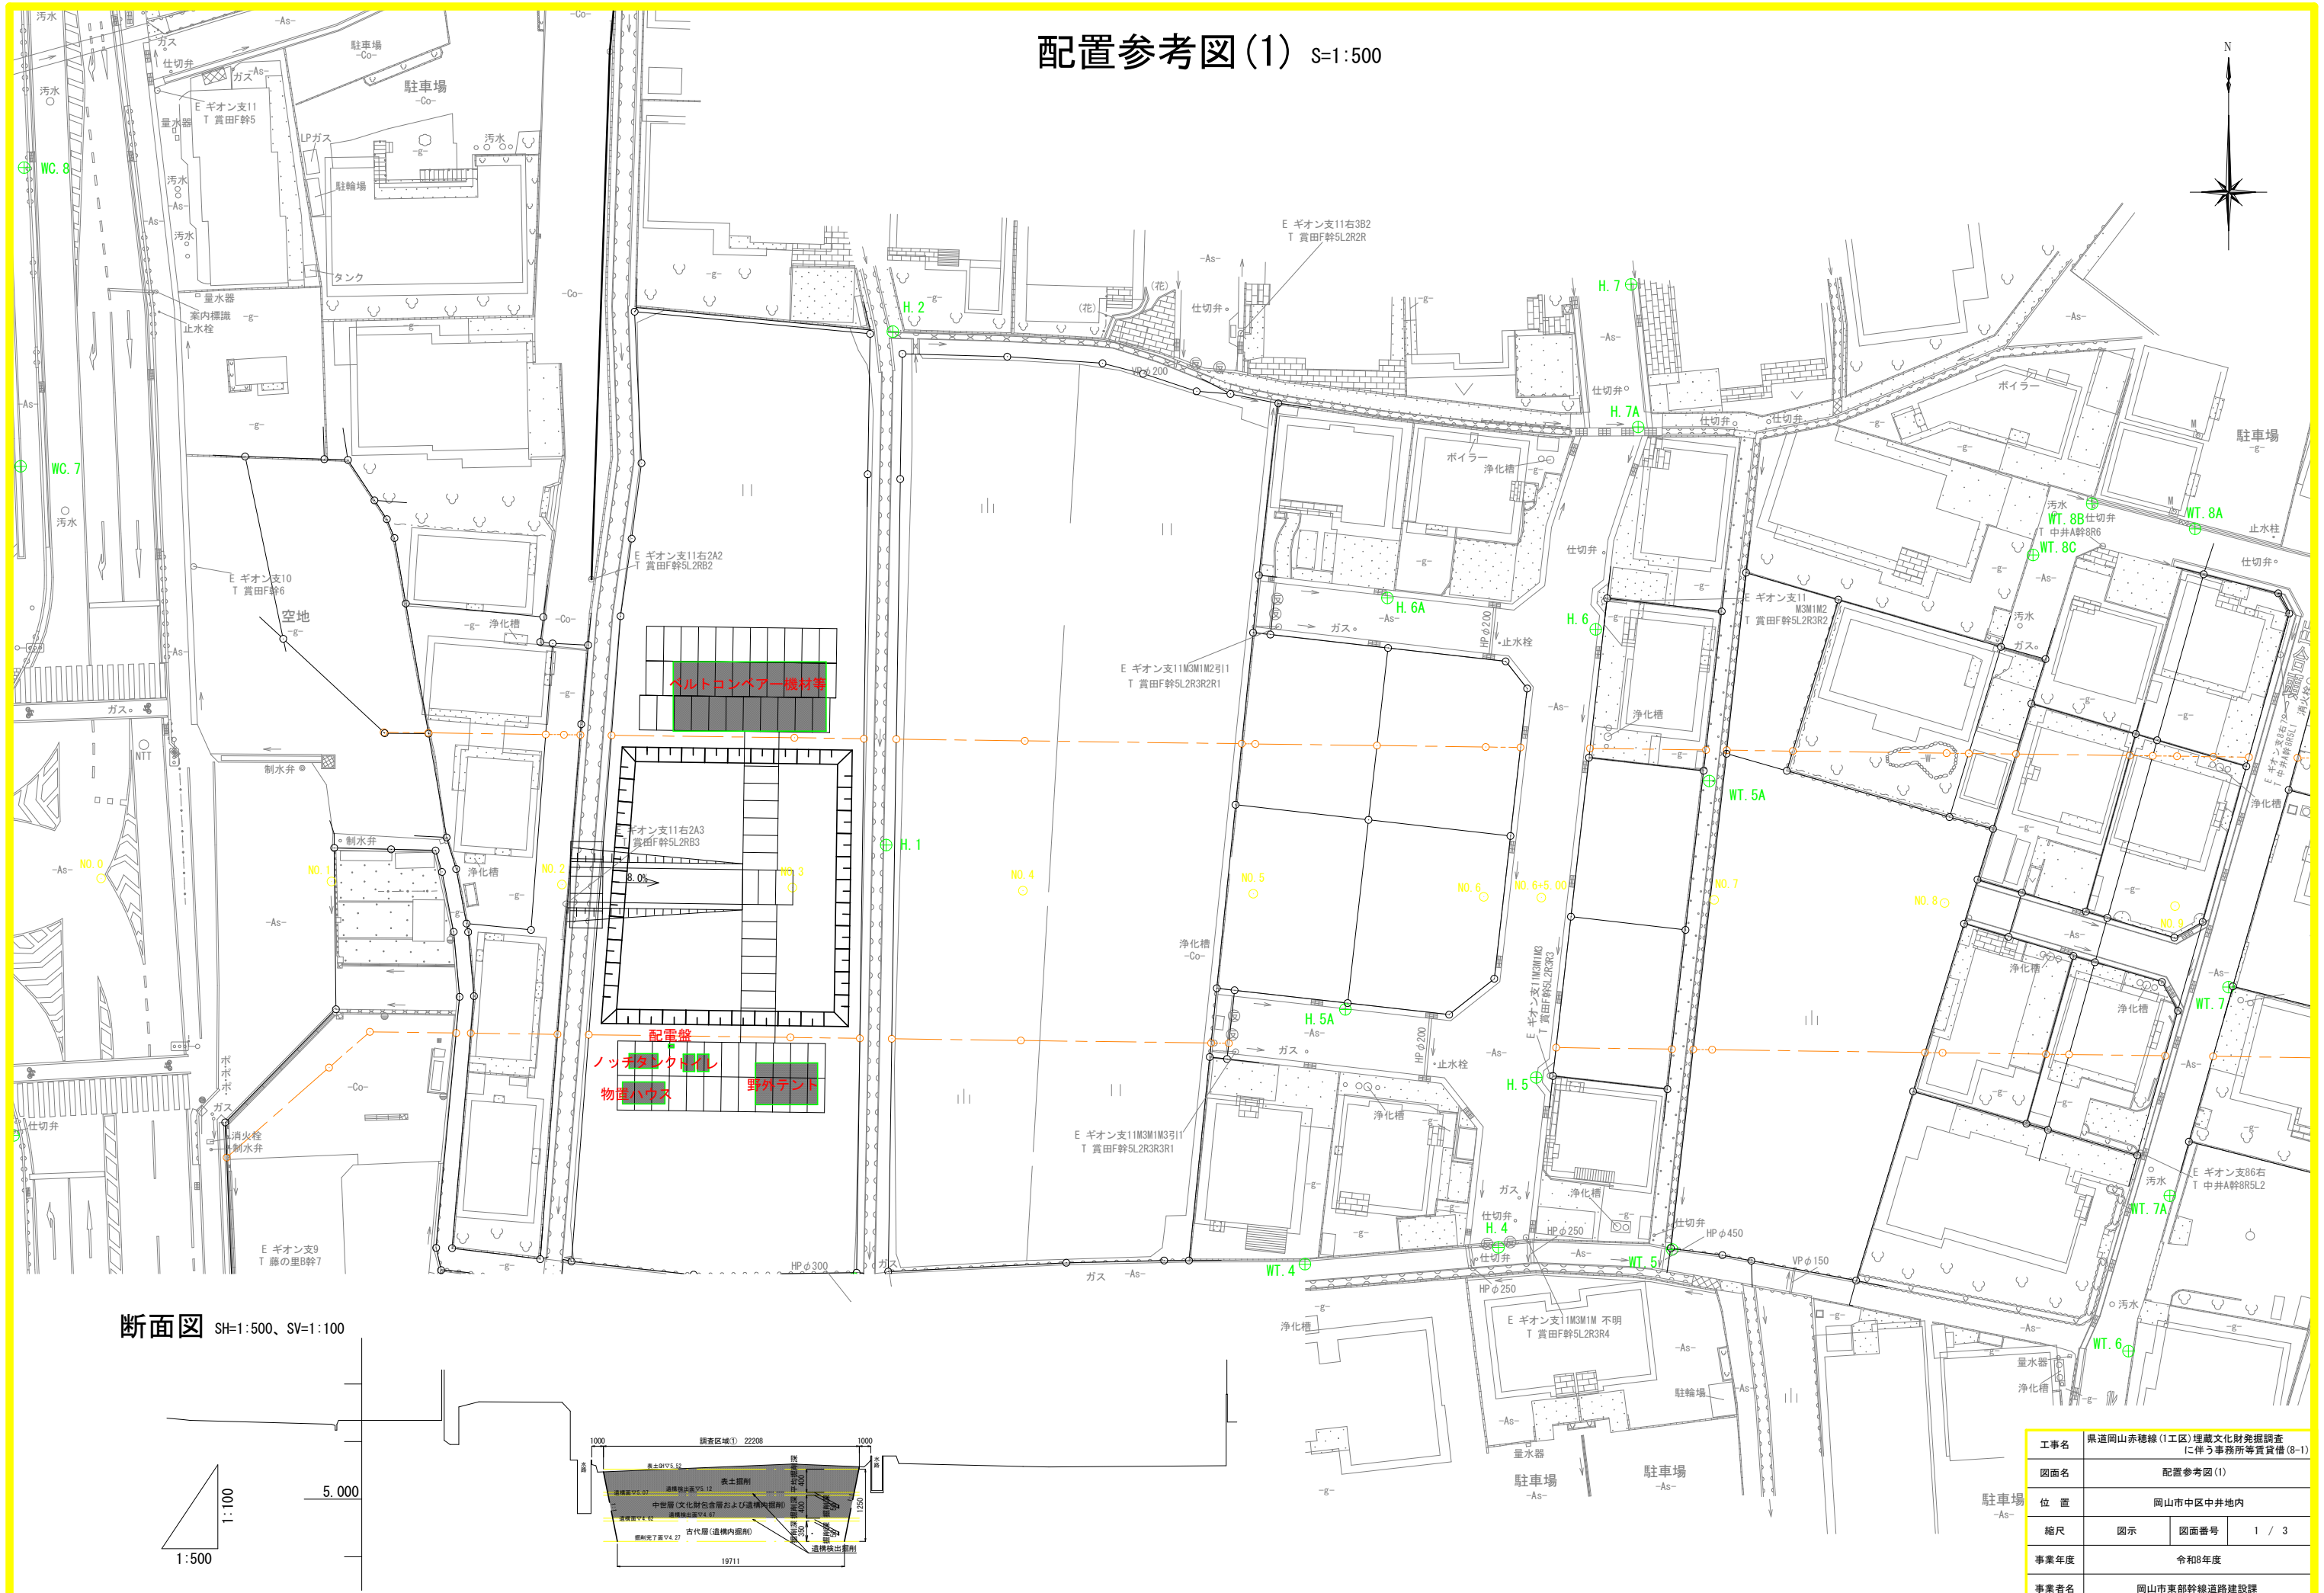


工事名	県道岡山赤穂線(1工区)埋蔵文化財発掘調査 に伴う事務所等賃借(8-1)		
図面名	配置参考図(1)		
位 置	岡山市中区中井地内		
縮尺	図示	図面番号	1 / 3
事業年度	令和8年度		
事業者名	岡山市東部幹線道路建設課		

配置参考図(2) S=1:500

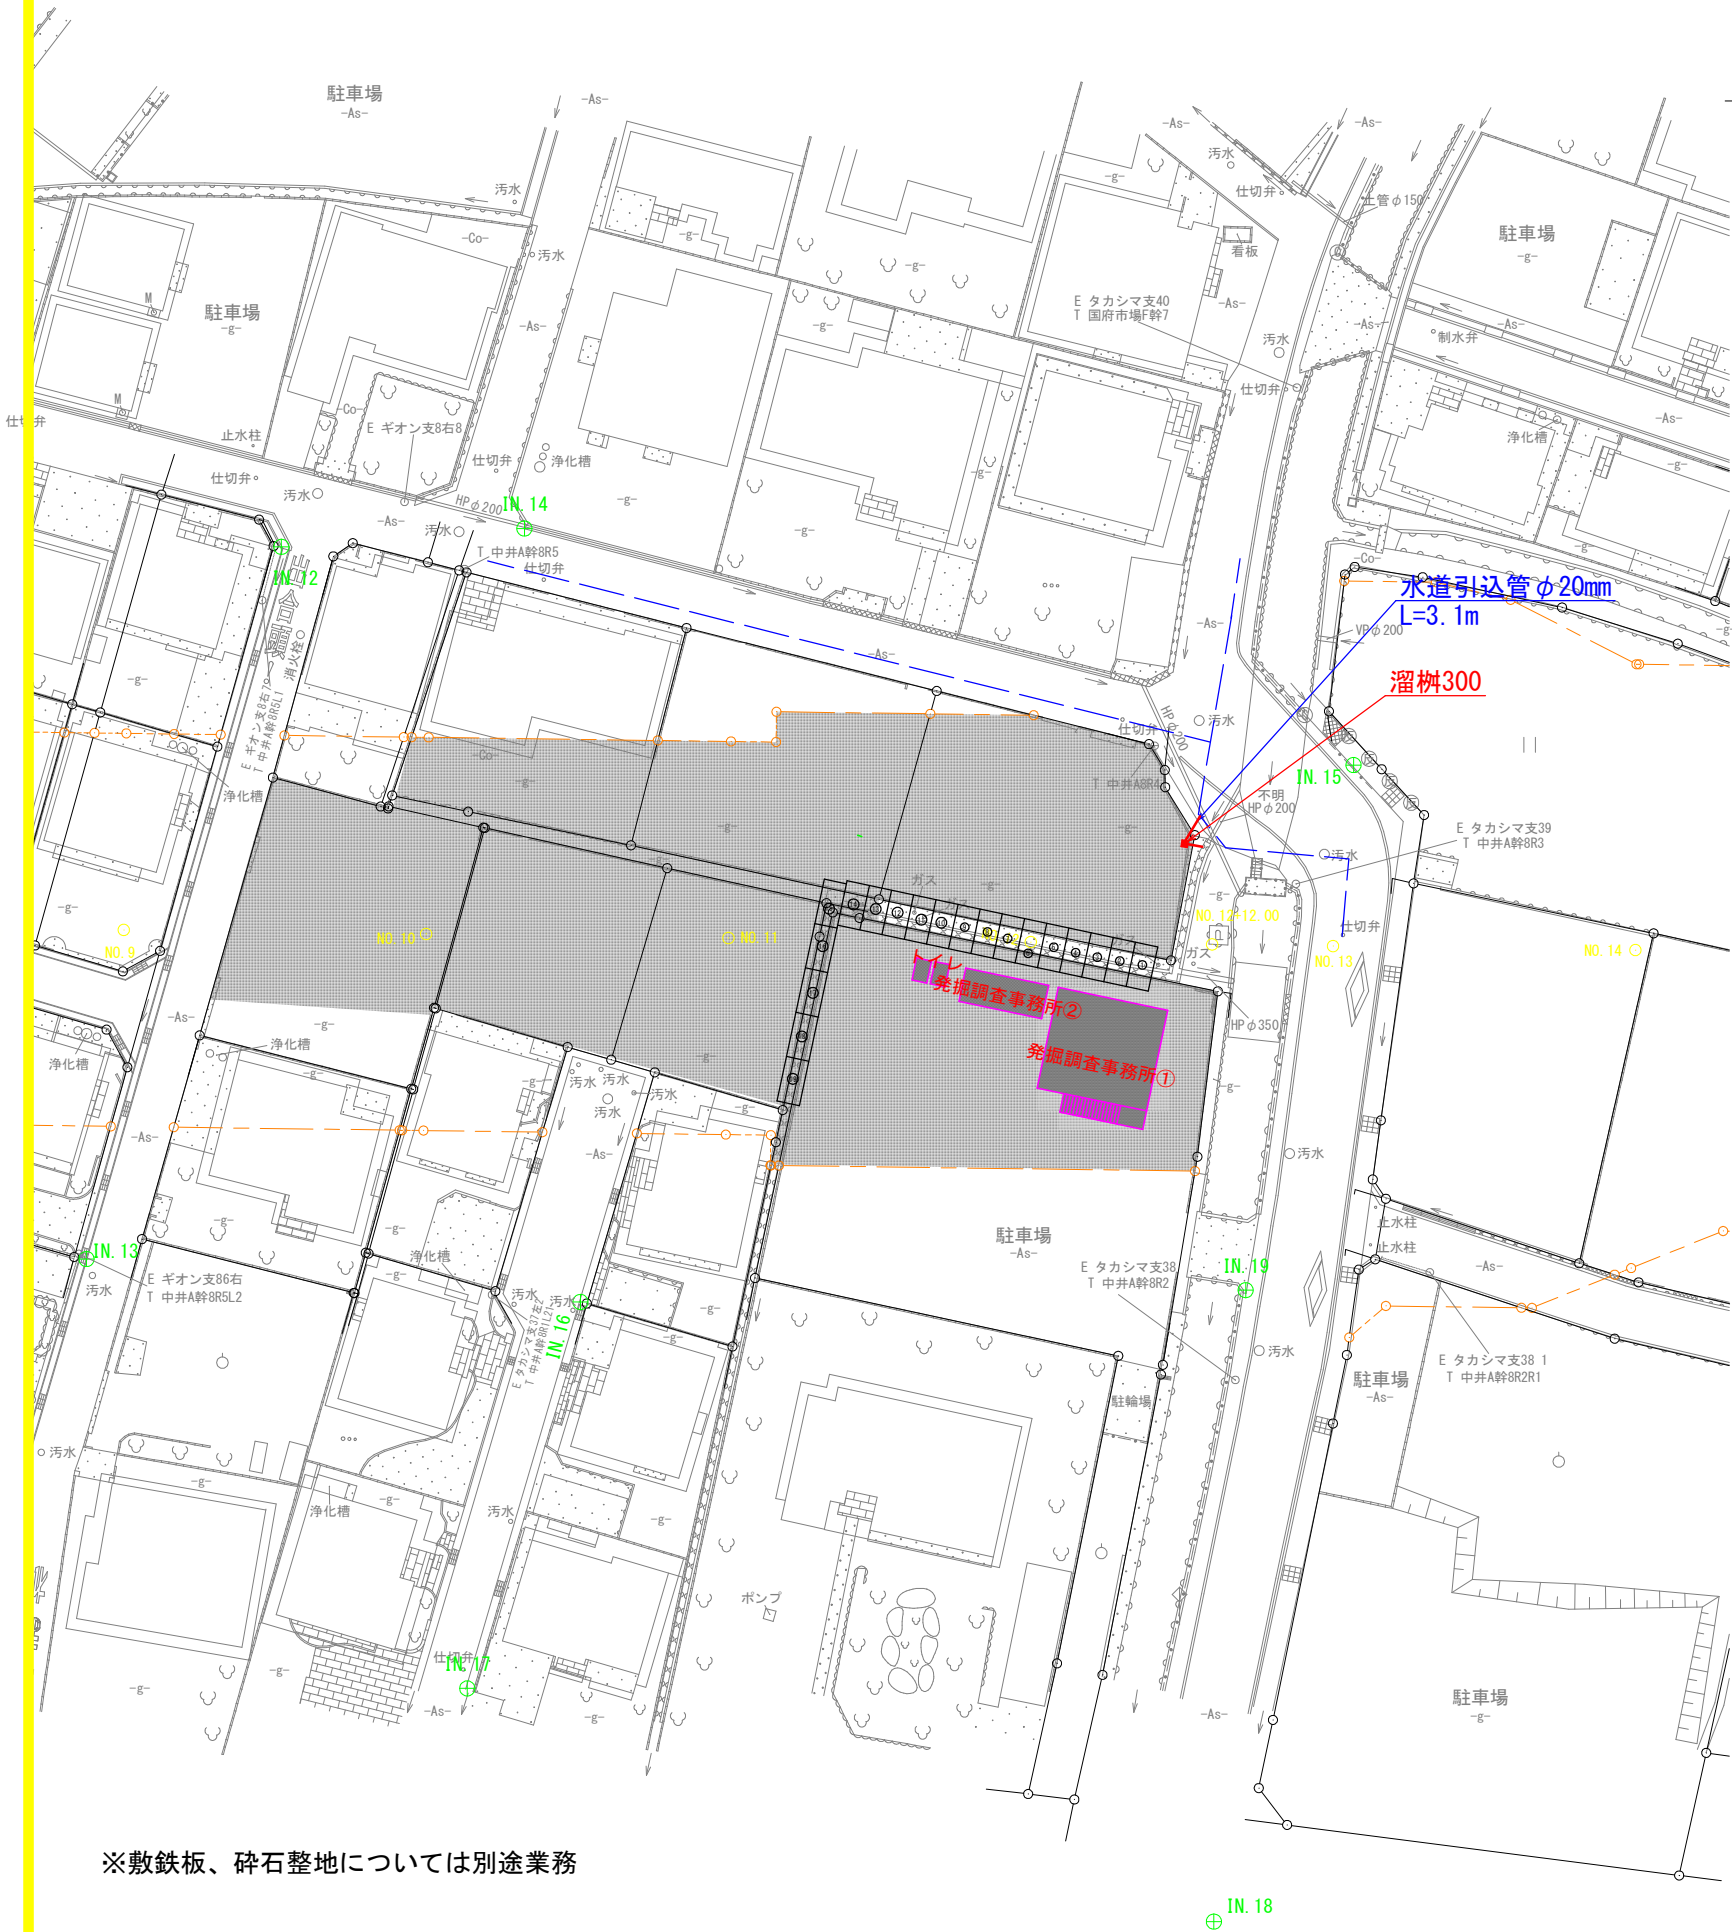


※敷鉄板、碎石整地については別途業務

溜桝詳細図 S=1/25

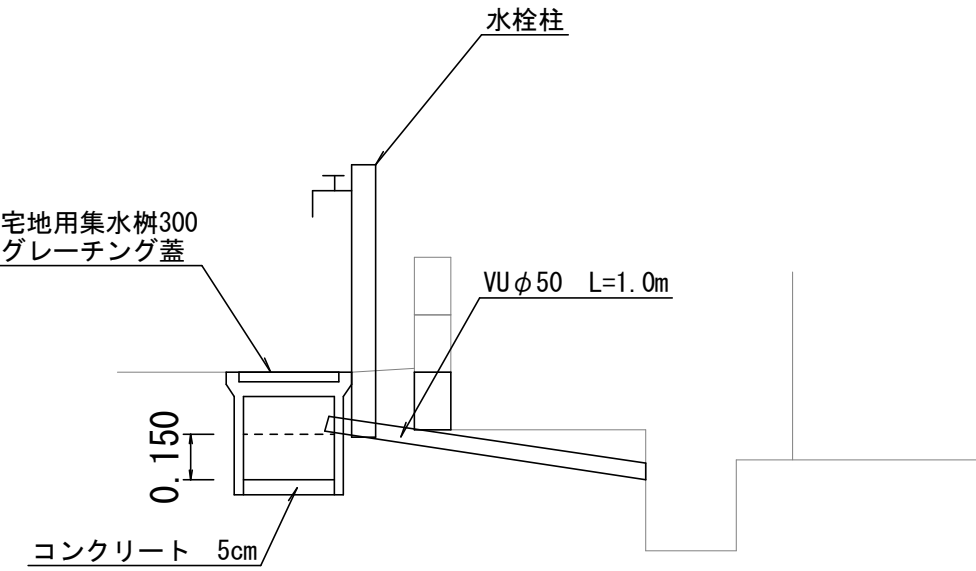

舗装断面図 S=1/50

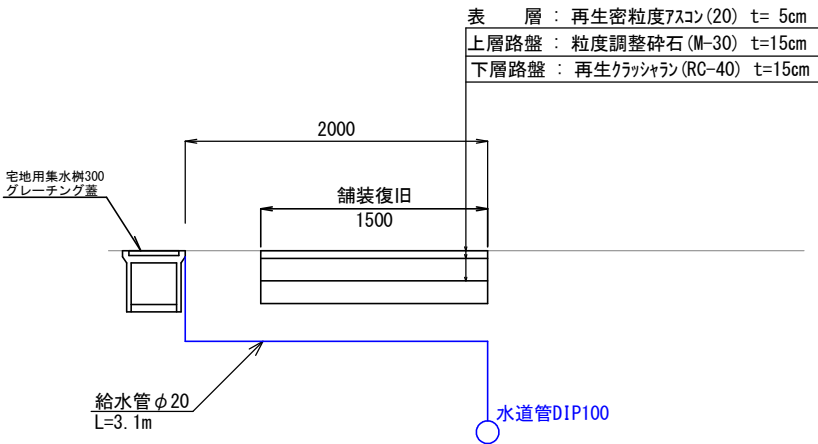

工事名	県道岡山赤穂線(1工区)埋蔵文化財発掘調査に伴う事務所等賃貸借(8-1)		
図面名	配置参考図(2)		
位 置	岡山市中区中井地内		
縮尺	図示	図面番号	2 / 3
事業年度	令和8年度		
事業者名	岡山市東部幹線道路建設課		

事務所詳細図 S=1:100
(参考図)



※上記建築物の面積・高さ・仕様等については同等以上とする。

工事名	県道岡山赤穂線(1工区)埋蔵文化財発掘調査に伴う事務所等賃貸借(8-1)		
図面名	事務所詳細図		
位置	岡山市中区中井地内		
縮尺	図示	図面番号	3 / 3
事業年度	令和8年度		
事業者名	岡山市東部幹線道路建設課		