



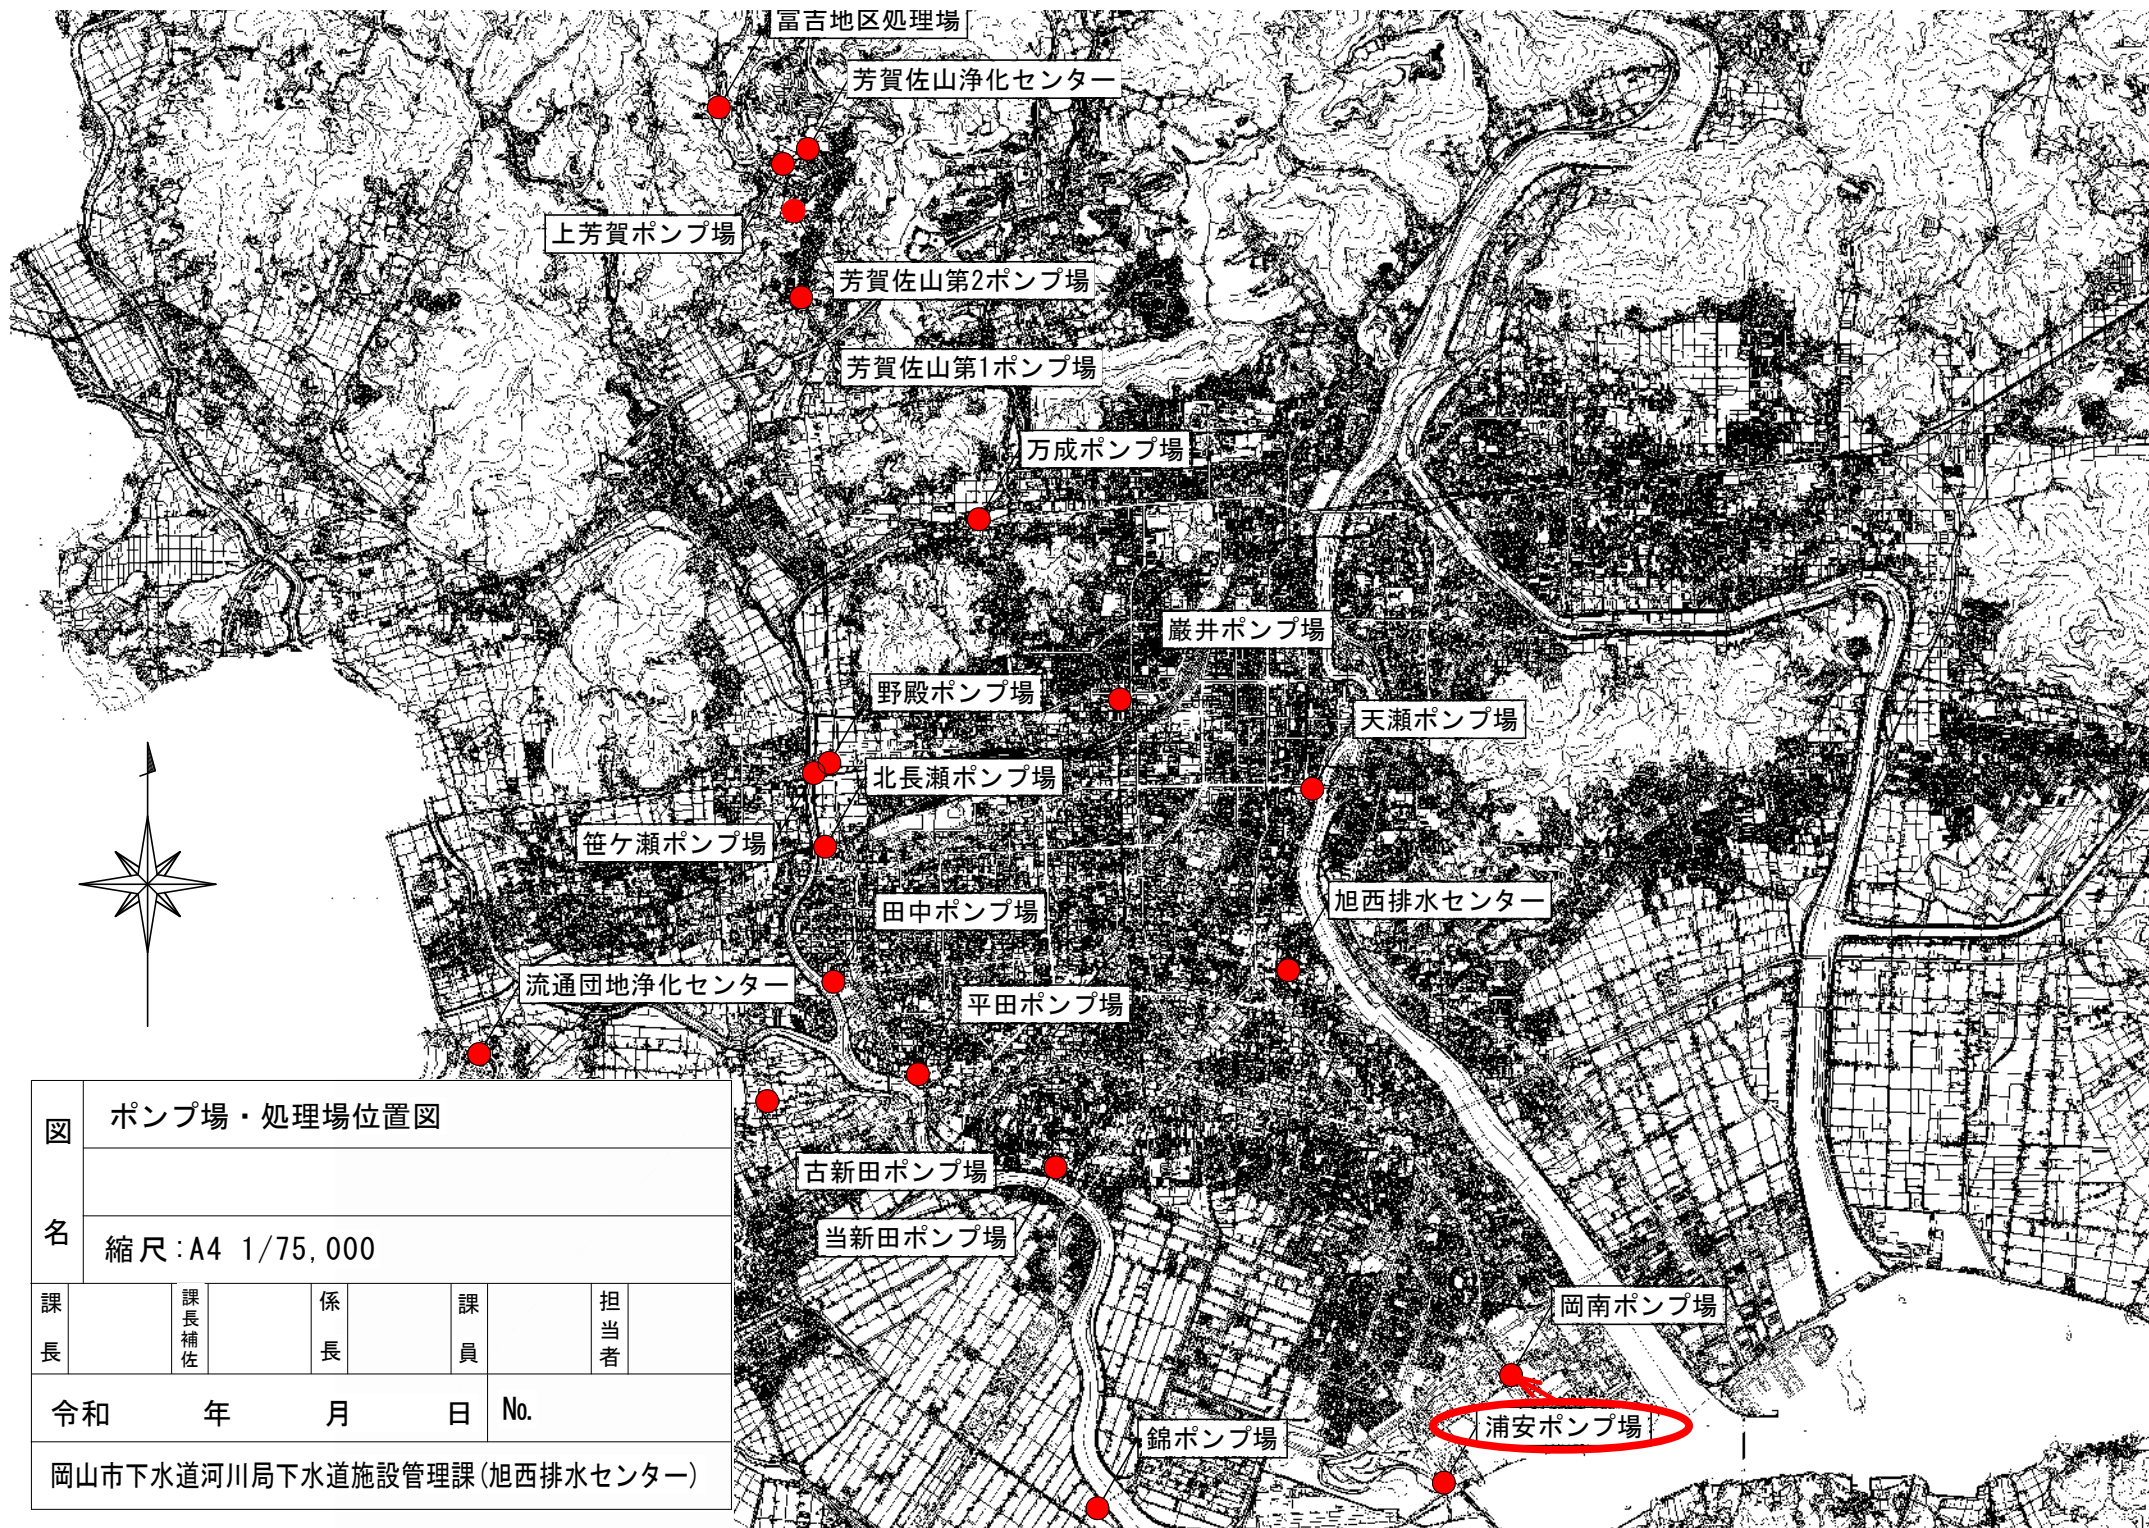

図名	ポンプ場・処理場位置図								
	縮尺:A4 1/75,000								
課長		課長補佐		係長		課員		担当者	
令和		年		月		日		No.	
岡山市下水道河川局下水道施設管理課(旭西排水センター)									

浦安ポンプ場流入ゲートほかバルブコントロール点検整備業務

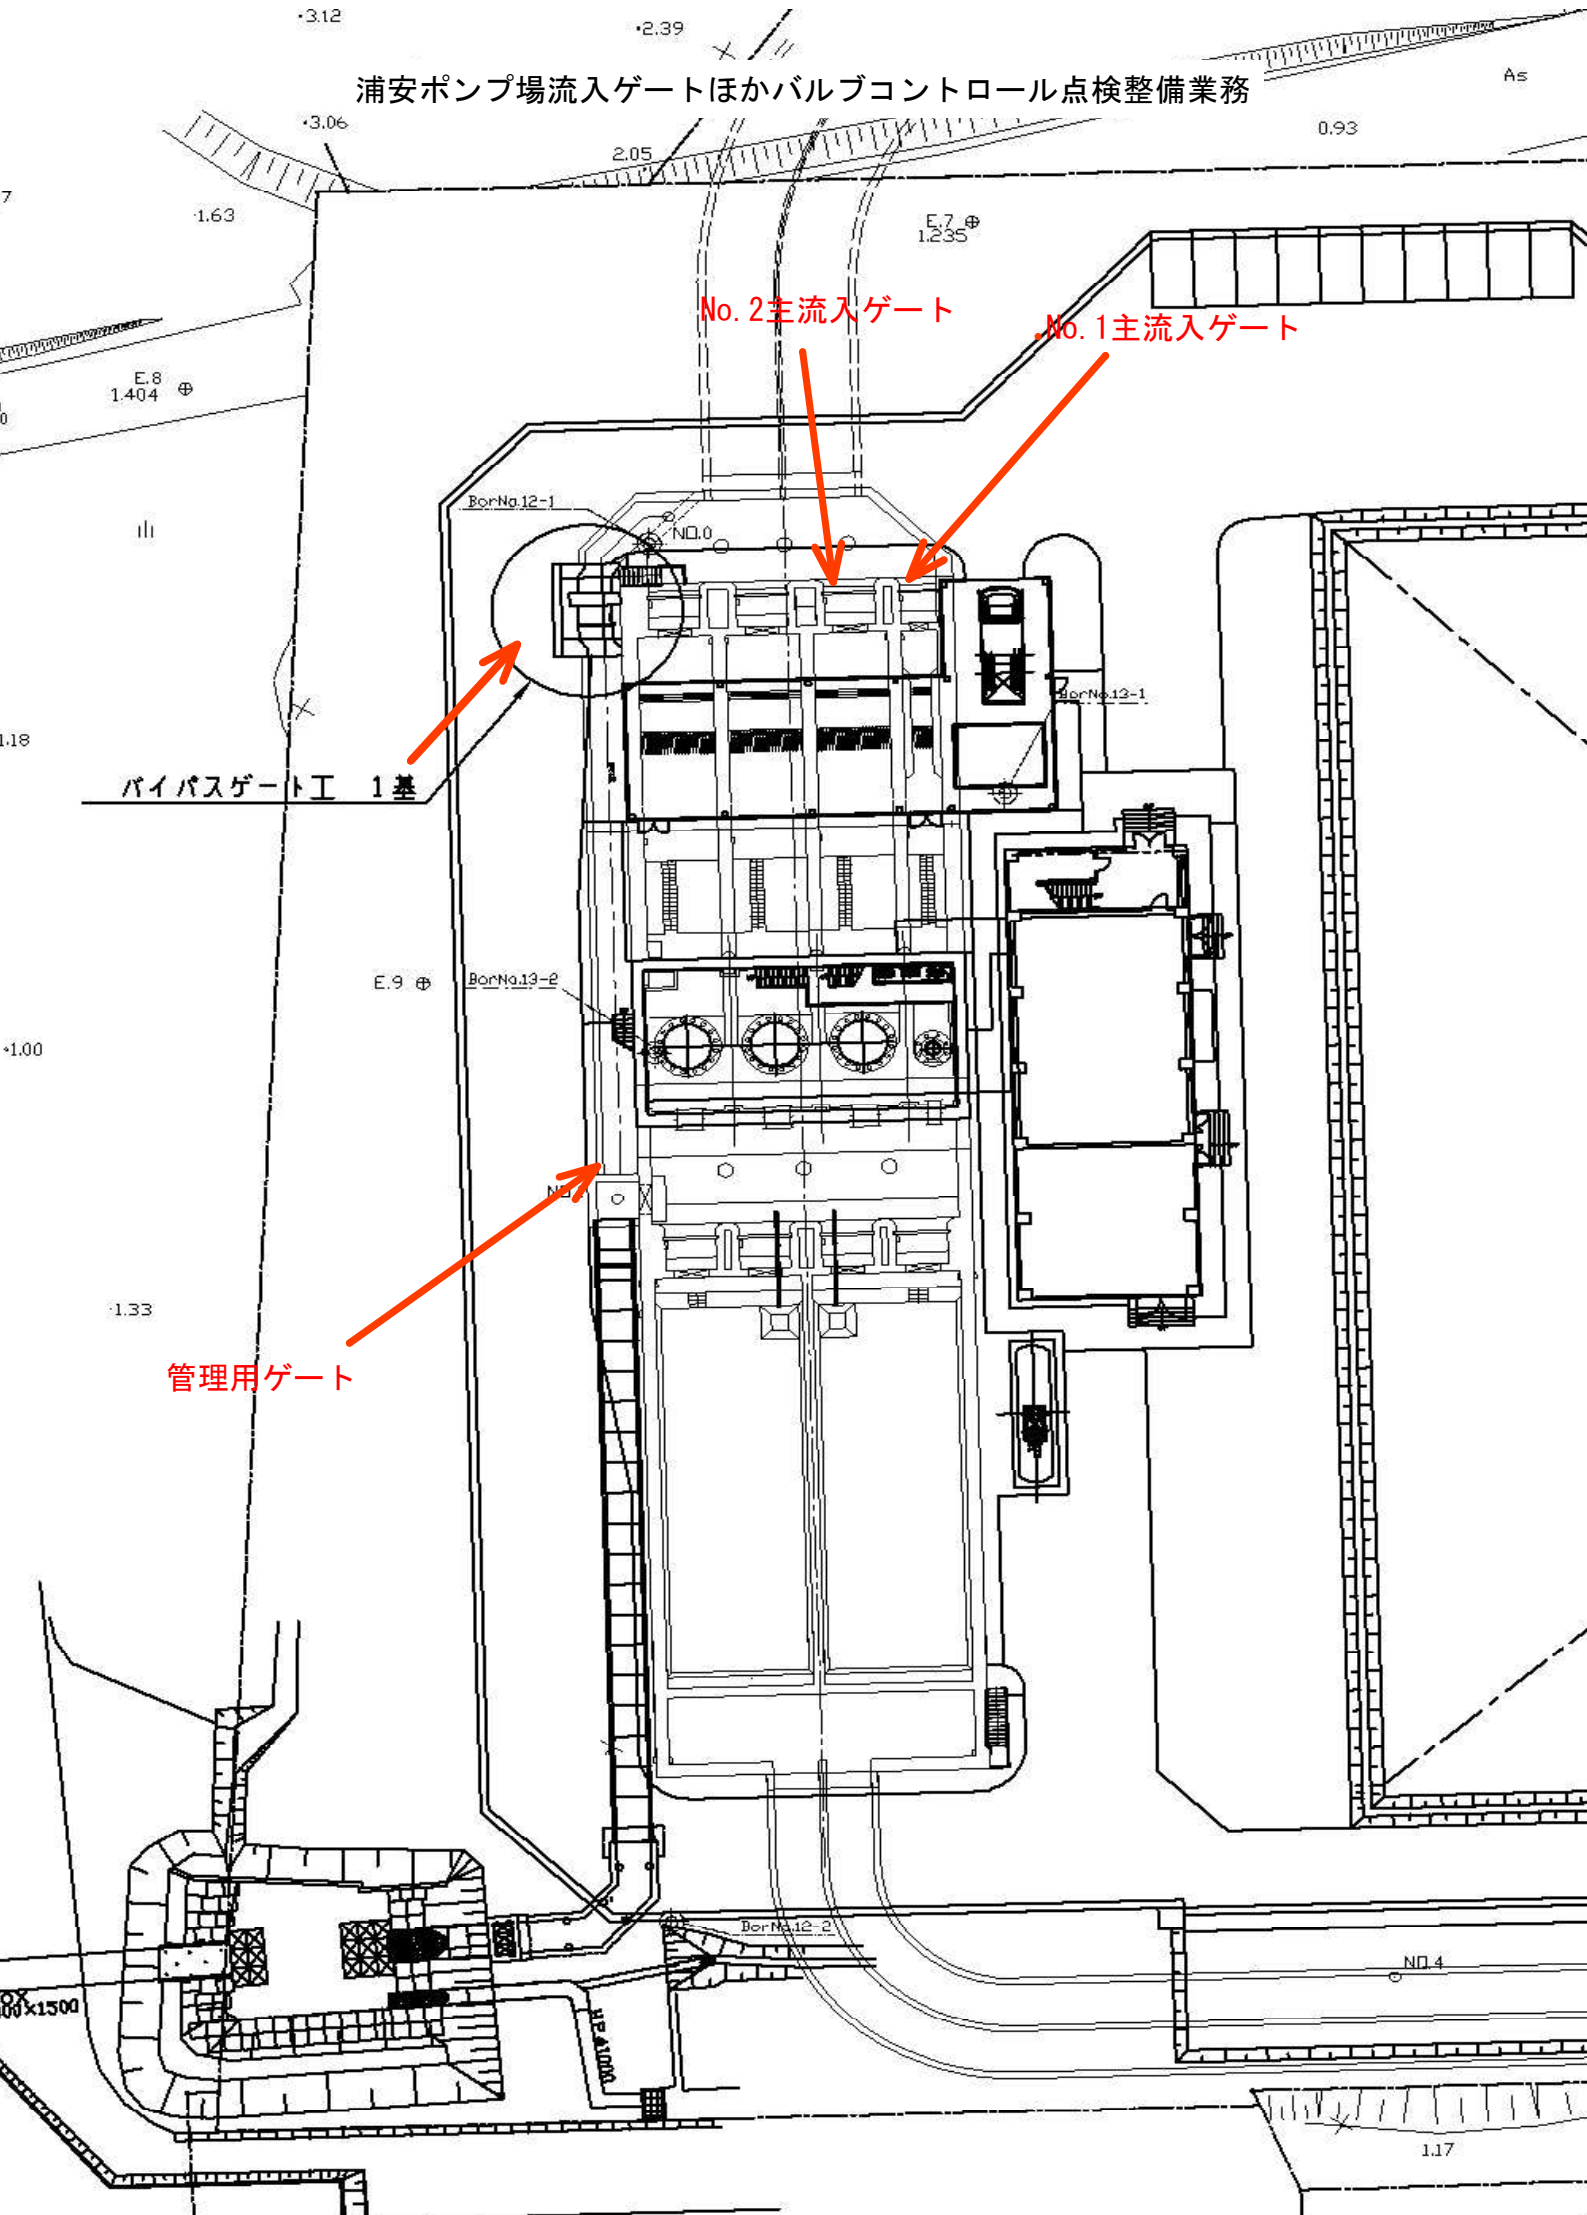


浦安ポンプ場流入ゲートほかバルブコントロール点検整備業務

No.1主流入ゲート、No.2主流入ゲート、管理用ゲート、バイパスゲート

図2 LTKD-05,1,3形テクニカルイラストレーション

No.1主流入ゲート。、No.2主流入ゲート、管理用ゲート、バイパスゲート

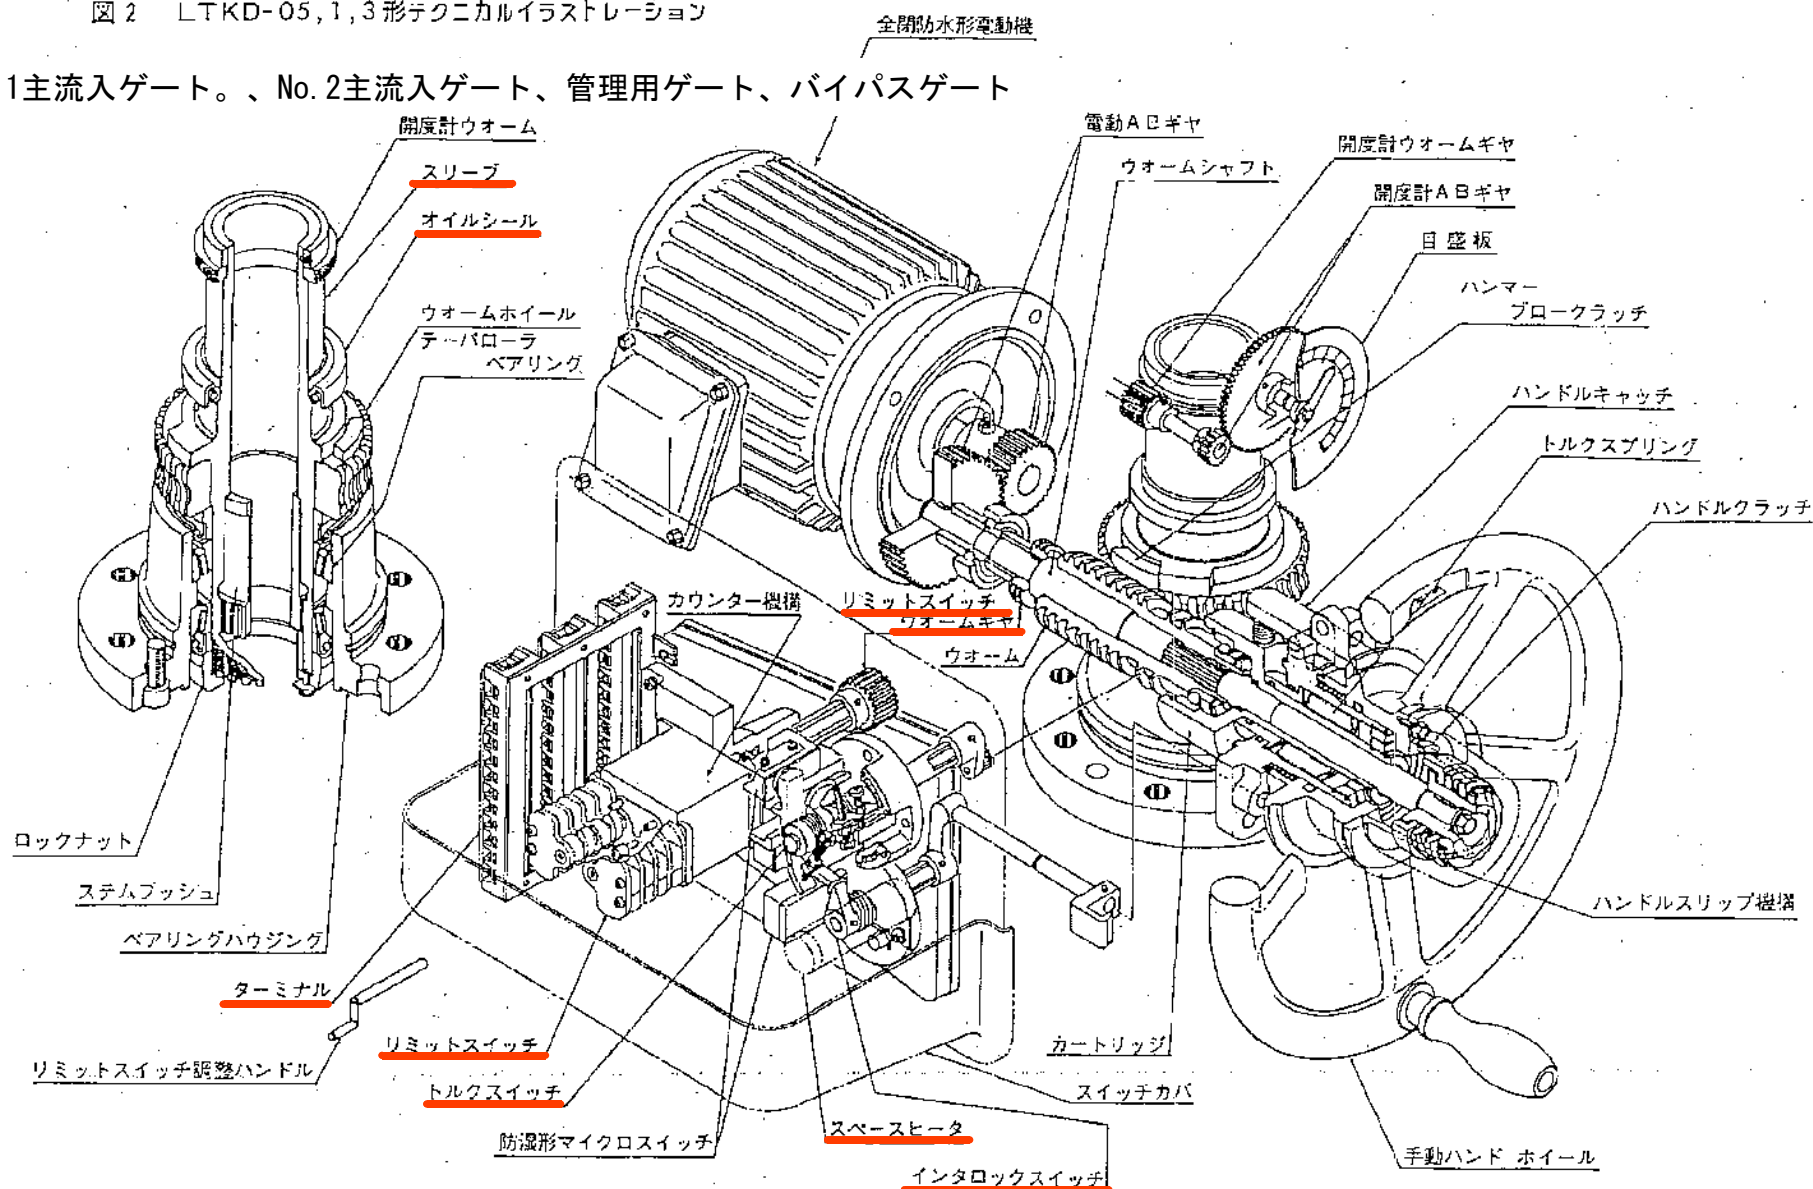


浦安ポンプ場流入ゲートほかバルブコントロール点検整備業務

スイッチカバー取り外しスペース

space for switch cover removal

No. 1主流入ゲート

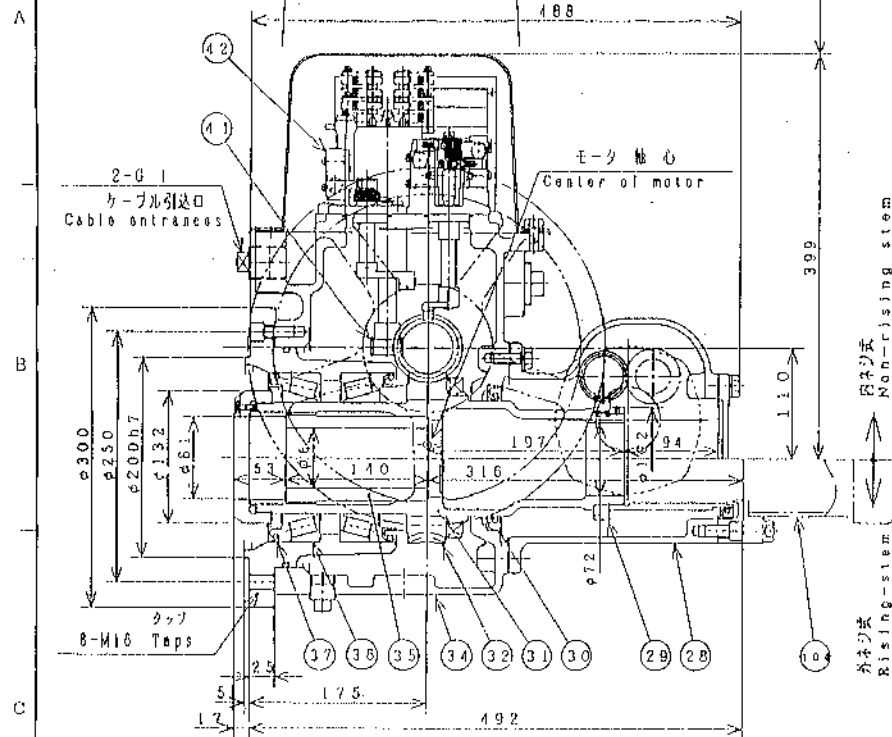

Technical drawing of a mechanical device, likely a pump or motor, showing a side view with various components labeled with numbers 1 through 14. The drawing includes dimensions: R160, 410, 260, 111, and X. A table in the upper right corner provides performance data for different models (1.5, 2.2, 3.7, 5.5 kW) with and without a brake. A label "KD ケーブル引込口 Cable entrance" points to a cable entrance on the right side of the device.

モータ 出力 Motor output (kW)	ブレーキ無し Without brake	ブレーキ付 With brake	KD	X
1.5	277	320	0 3/4	80
2.2	280	348		
3.7	295	380	0 1	100
5.5	295	422		

(注) 本図は1.5kW(ブレーキ無し)を示す
Note: Motor in this drawing show
1.5kW (Without brake)

モータ 取り外しスペース
Space for motor removal

No.	品名	数量	No.	品名	数量
2	A 牙	1	29	歯差付クォーム	1
3	B 牙	1	30	オイルシール	1
4	ベアリング	1	31	スリーブ	1
6	スイッチ用クォーム	1	32	クォームホイール	1
7	クォーム	1	34	ギヤケース	1
8	クォームシャフト	1	35	スラムブッシング	1
9	ベアリング	1	36	ベアリング	2
13	トルクスプリング	1 Set	37	オイルシール	2
14	ハンドルキャッチ	1	41	スイッチ用クォームホイール	1
16	クラッチカバー	1	42	インターロックスイッチ	1
17	手回しホイール	1	104	スピンドルカバー(オプション)	1
22	スイッチカバー	1	122	セルフミラー(オプション)	1
23	トルクスイッチ	1	123	ブレーキ(オプション)	1
24	リミットスイッチ	1	124	モーター	1
26	ターミナルブロック	1 Set	125	スペーサー	1
28	指示器ケース	1			

Dimensions of stem bushing inside dia.

	内ネジ式 Non-rising stem	外ネジ式 Rising-stem
a Max.	62	70

西部電機株式会社 圖書
3895406

F02-027-M-100 { 20 }

图号 MARKS	修 正 REVISION	日 期 DATE	制 图 ENC.	校 对 CHK.	承 审 APP.
-------------	-----------------	-------------	-------------	-------------	-------------

品名 PART NO.	名称 NAME OF PARTS	材料 MATERIAL JIS No. SYMBOL	数量 REQ No.	備 考 REMARKS
標準3種(1948) LT KD-1 形 (正勝手) バルブコントロール構造図				
SCALE	~	DWG. No.	VDS 3895	406 

浦安ポンプ場流入ゲートほかバルブコントロール点検整備業務



No. 2主流入ゲート、管理用ゲート、バイパスゲート

スイッチカバー取り外しスペース
Space for switch cover removal

製作番号 ORDER NO.	製作日 DATE	製 図 REMARKS	日 付 DATE	工 場 FAC.

標準モータ 寸法表
Dimensions of standard motor

モータ 出力 Motor output (kW)	ブレーキなし Without brake	ブレーキ付 With brake	配 径 RD	寸 法 X
3.7	285	380	φ 3/4	100
5.5	288	422	φ 1	150
7.5	325	452		
11	405	535		

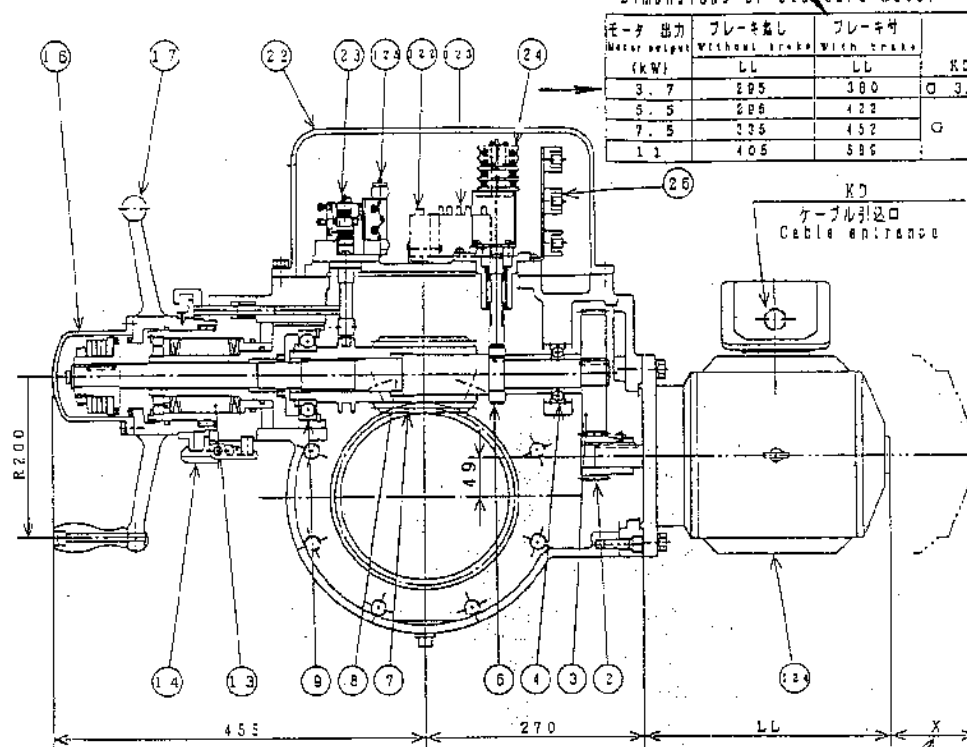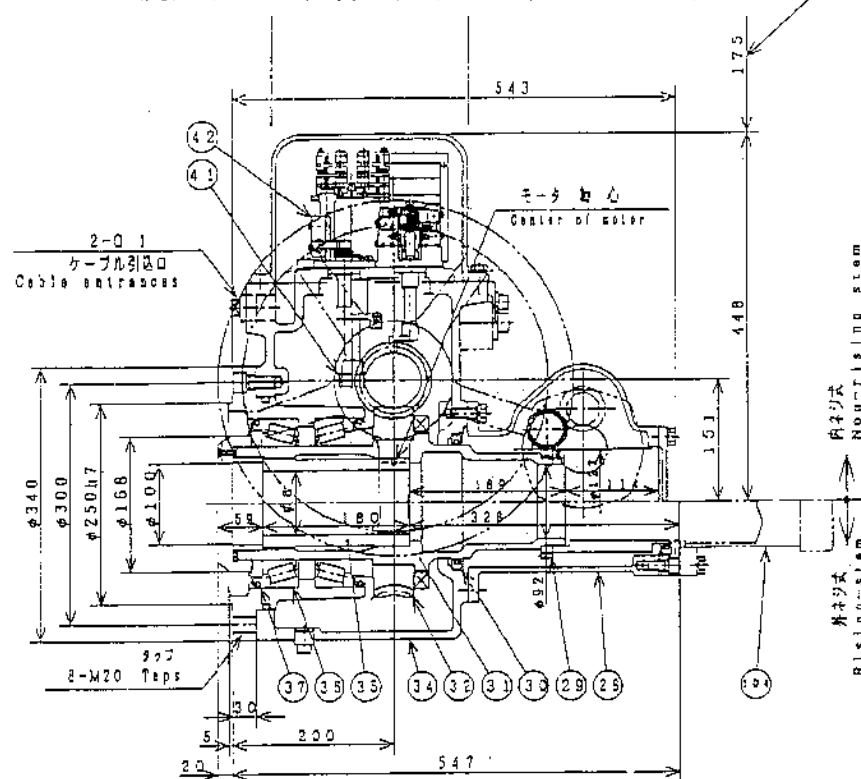

(注) 本図は3.7kW (ブレーキなし) を示す
Note: Motor in this drawing show 3.7kW (Without brake)

品 番 P. No.	名 称 Name	数 量 QTY.	品 番 P. No.	名 称 Name	数 量 QTY.
2	A 軸 Shaft A	1	28	配電箱 Distribution Box	1
3	B 軸 Shaft B	1	30	ダイヤル Dial	1
4	ベアリング Bearing	1	31	スリーブ Sleeve	1
5	スイッチ Switch	1	32	ウォーム Worm	1
6	ウォーム Worm	1	34	ギヤケース Gear Case	1
7	ウォーム Worm	1	35	スリーブ Sleeve	1
8	ベアリング Bearing	1	36	ベアリング Bearing	2
9	ベアリング Bearing	1	37	ダイヤル Dial	2
10	ダイヤル Dial	1	41	スイッチ Switch	1
11	ハンドル Handle	1	42	インターロック Interlocking	1
12	ハンドル Handle	1	43	インターロック Interlocking	1
13	ハンドル Handle	1	44	インターロック Interlocking	1
69	ハンドル Handle	1	100	インターロック Interlocking	1

スチム内径寸法 Dimensions of stem bushing inside dia.	内ネジ式 Non-rising stem	外ネジ式 Rising-stem
B Max.	80	90
西電機株式会社 図番 3895407		

品 番 PART No.	名 称 NAME OF PARTS	材 質 MATERIAL	部 数 QTY	備 考 REMARKS
標準3枚 (1998)				
LTKD-3形 (正勝手)				
バルブコントロール構造図				
SCALE	~	DWG. No.	VDS 3895	407