

(令和7年度)

施設の配置図	縮尺	1/1300 (A4)	学校名	足守小学校	調査番号	(都道府県)	(市町村)	(学 校)	整理番号	0130-1
						33	201	0647		

凡 例


建 物

- 未 未とりこわし建物
- 危 危 険 建 物
- 借 借 用 建 物
- 一 一 時 使 用 建 物
- 屋外 屋外教育環境整備事業によるもの


建物以外の工作物

- 門 正門・通用門
- 吹 吹抜け・渡廊下
- 接 相撲場
- 防 防球ネット
- 簡 簡易な小規模構造物
- 機 機械室
- 焼 焼却炉
- ゴ ゴミ置場
- 動 動物小屋
- 自 自転車置場
- ボ ポンプ室
- キュー キュービクル
- 受 受水槽
- 造 造形砂場
- プ プロパン庫
- 他 児童クラブ

方 位

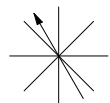

(北に矢印を付す)

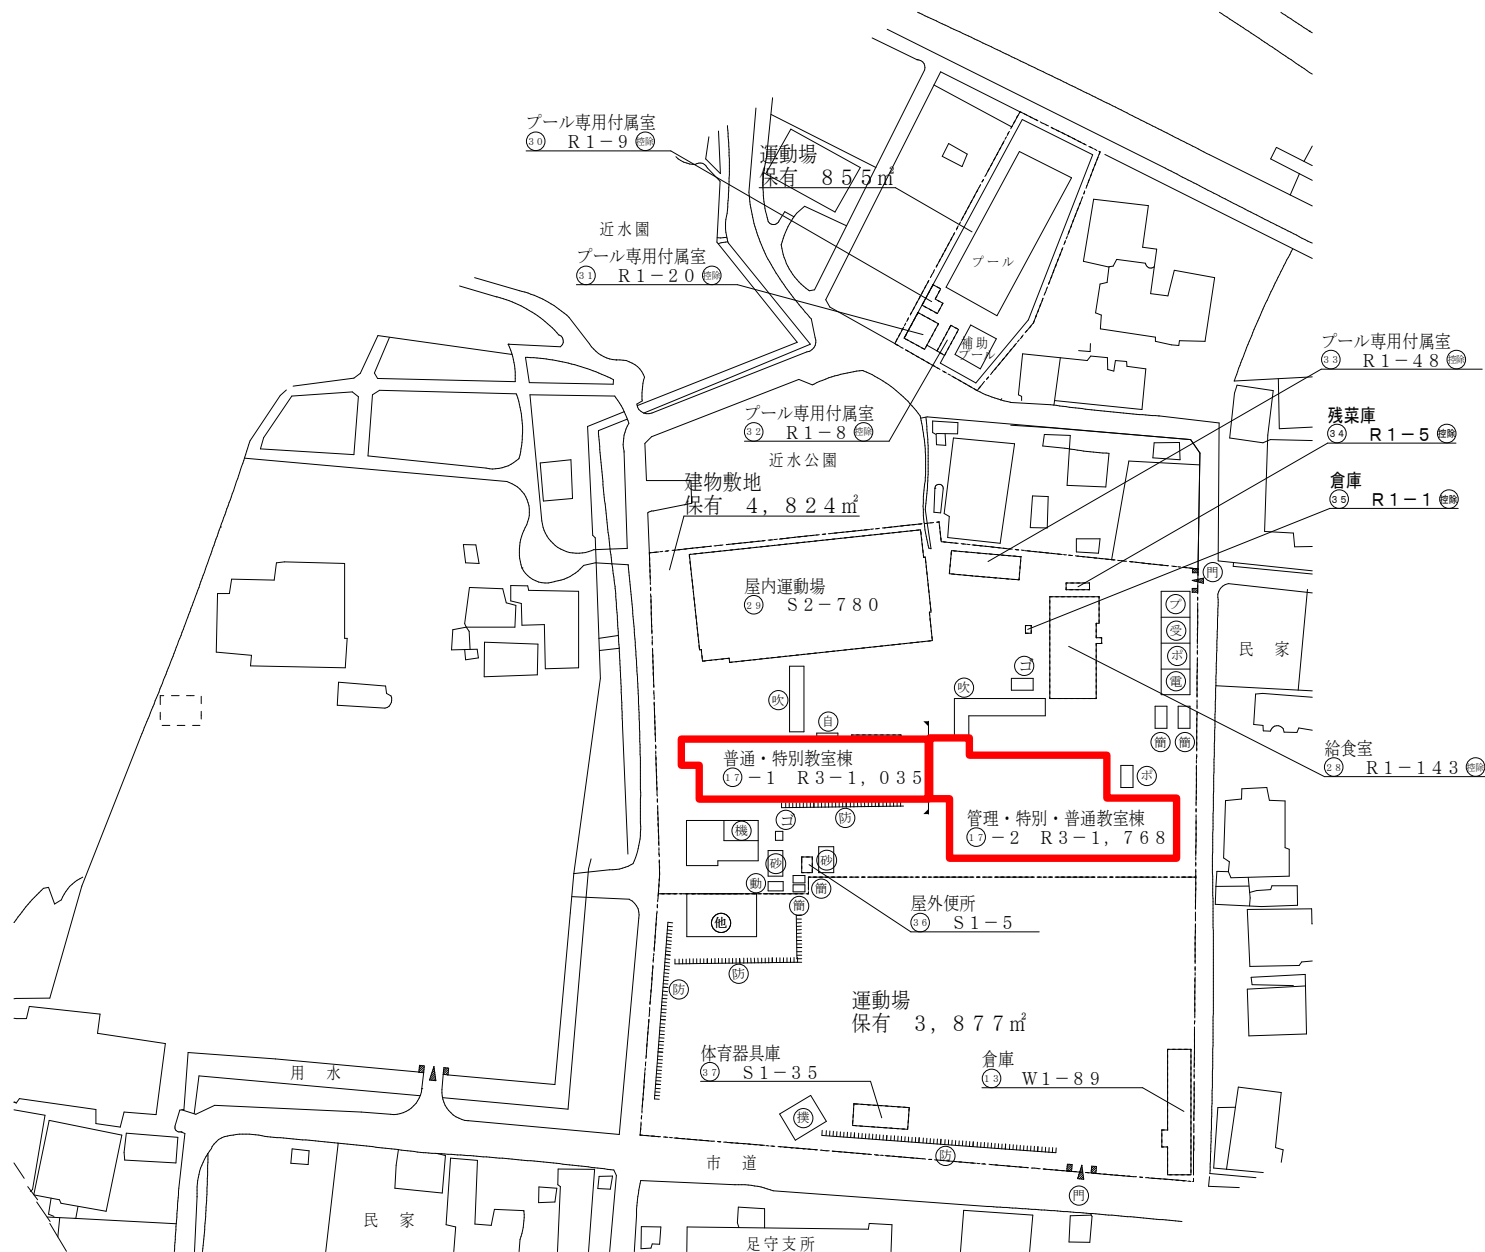

(令和7年度)

平面図

縮尺

1/600 (A4)



学校名

足守小学校

調査番号


(都道府県) 33 (市町村) 201 (学校) 0647

整理番号


0130-2

⑪-1


○：検体採取想定箇所

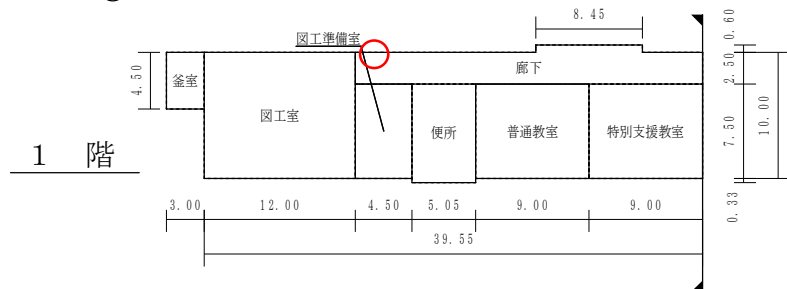


⑪-2

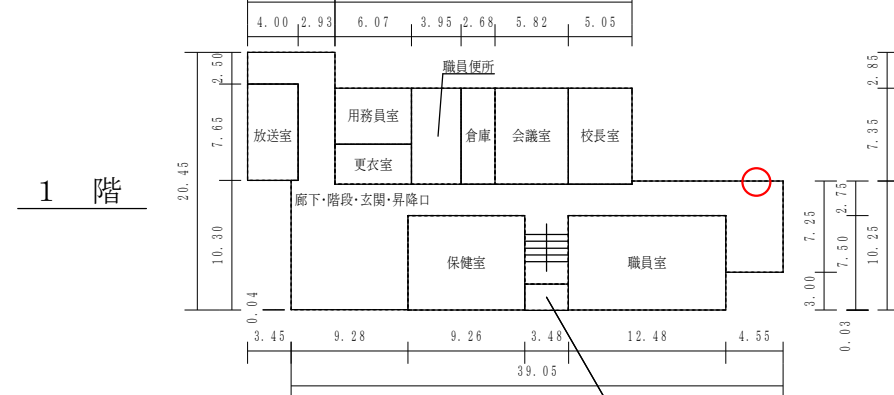


⑪-1

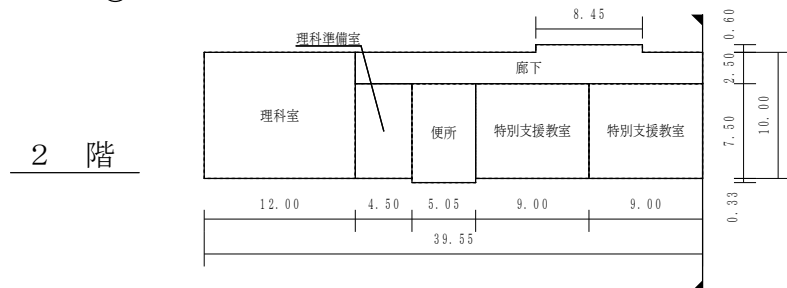


⑪-2

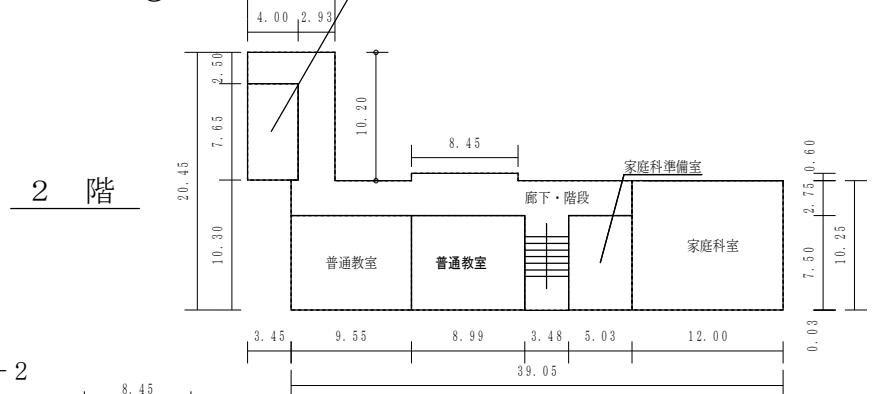

⑪-1

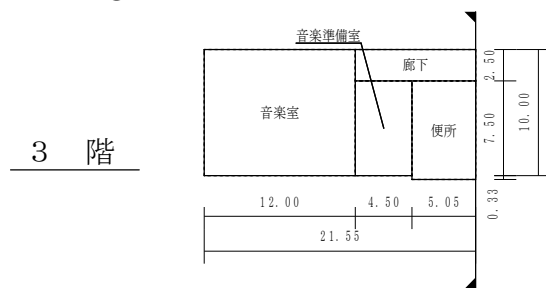

⑪-2

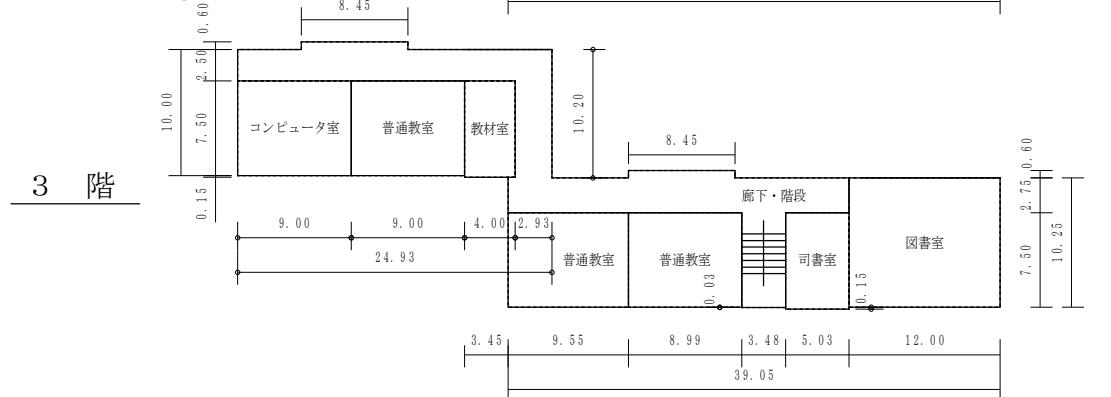

(令和7年度)

施設の配置図	縮尺	1/1300 (A4)	学校名	調査番号	(都道府県)	(市町村)	(学 校)	整理番号
					33	201	3514	

石井中学校

0137-1

凡 例


建 物

- 未 未とこわし建物
- 危 危 険 建 物
- 借 借 用 建 物
- 一 一 時 使 用 建 物
- 屋外 屋外教育環境整備事業によるもの


建物以外の工作物

- 門 正門・通用門
- 吹 吹抜け・渡廊下
- 防 防球ネット
- 砂 造形砂場
- 電 キュービクル
- 受 受水槽
- ポ ポンプ室
- ゴ ゴミ置場
- ボ ボイラー
- 簡 簡易な小規模構造物
- 自 自転車置場
- 特 H30ブロック塀臨時特例交付金によるもの

○：検体採取想定箇所

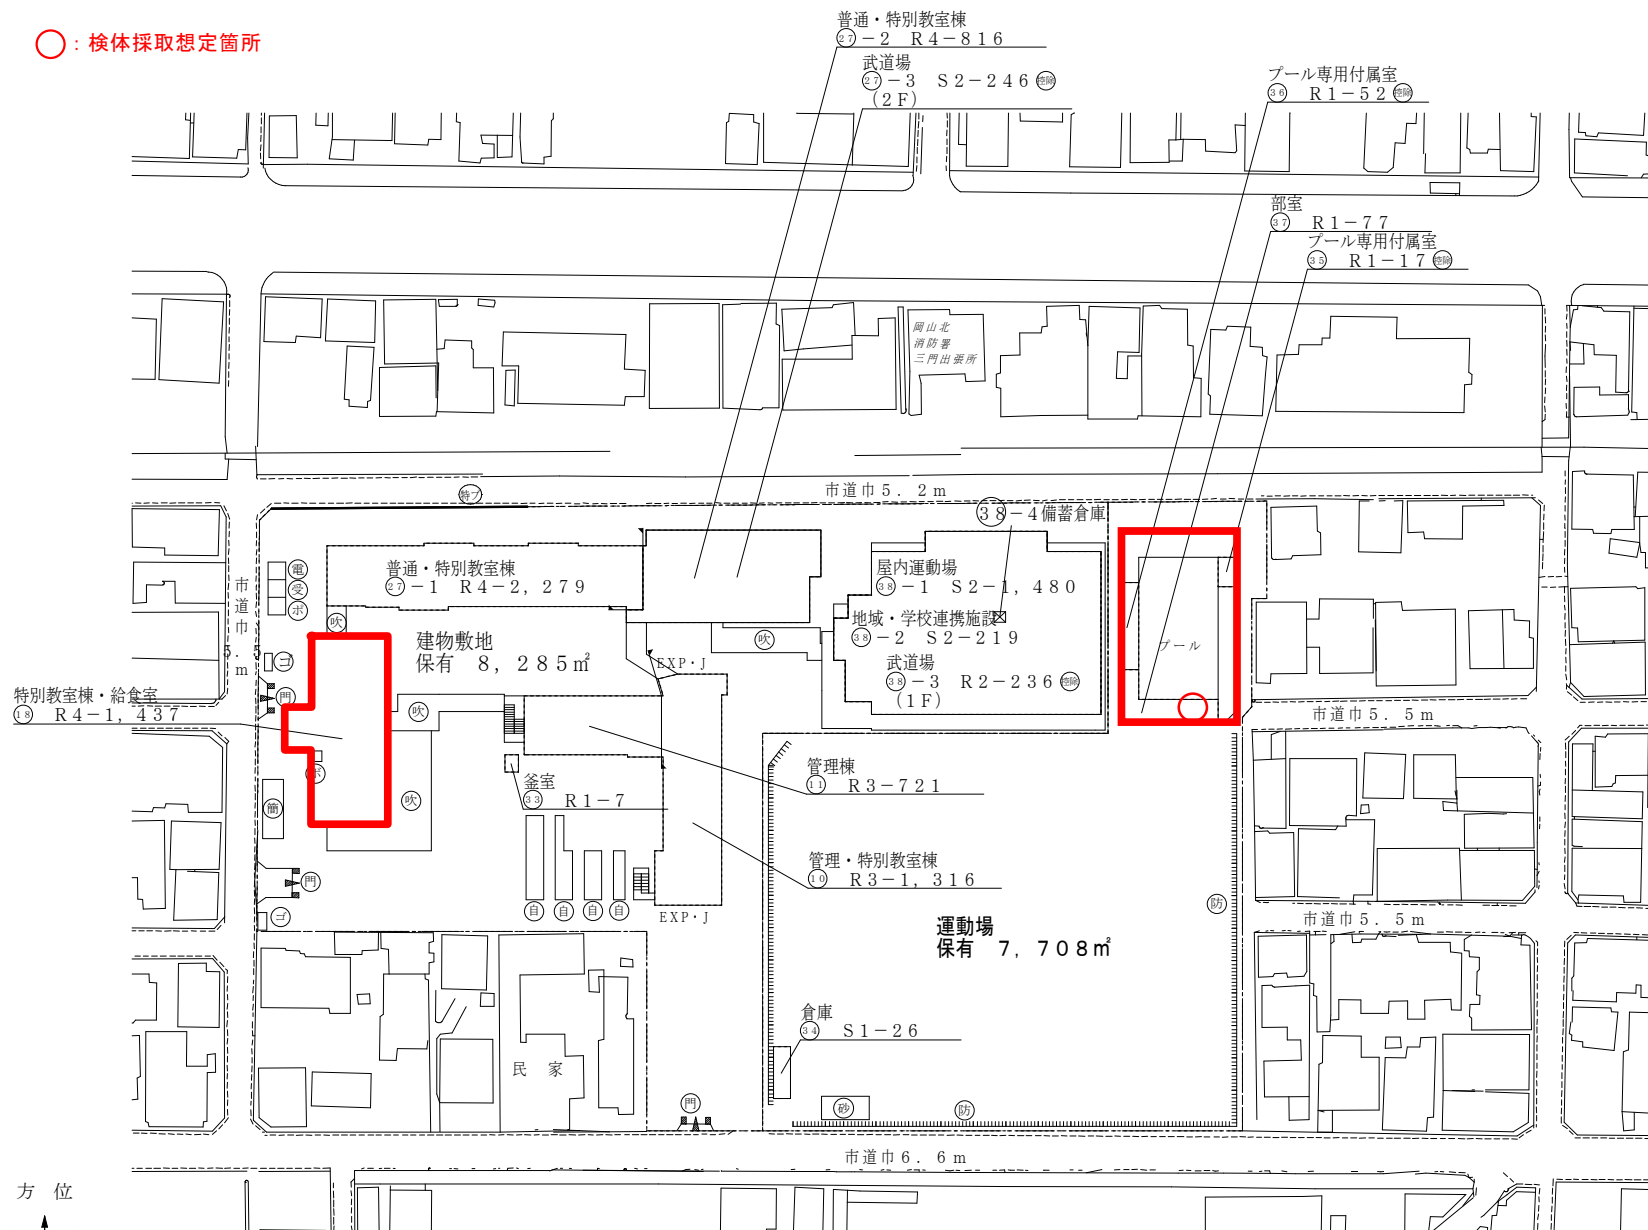

方 位

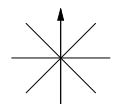


(北に矢印を付す)

(令和7年度)

平 面 図	縮 尺	1 / 6 0 0 (A 4)	学 校 名	石 井 中 学 校	調 査 番 号	(都道府県)	(市町村)	(学 校)	整 理 番 号	0 1 3 7 - 2
						3 3	2 0 1	3 5 1 4		

○：検体採取想定箇所

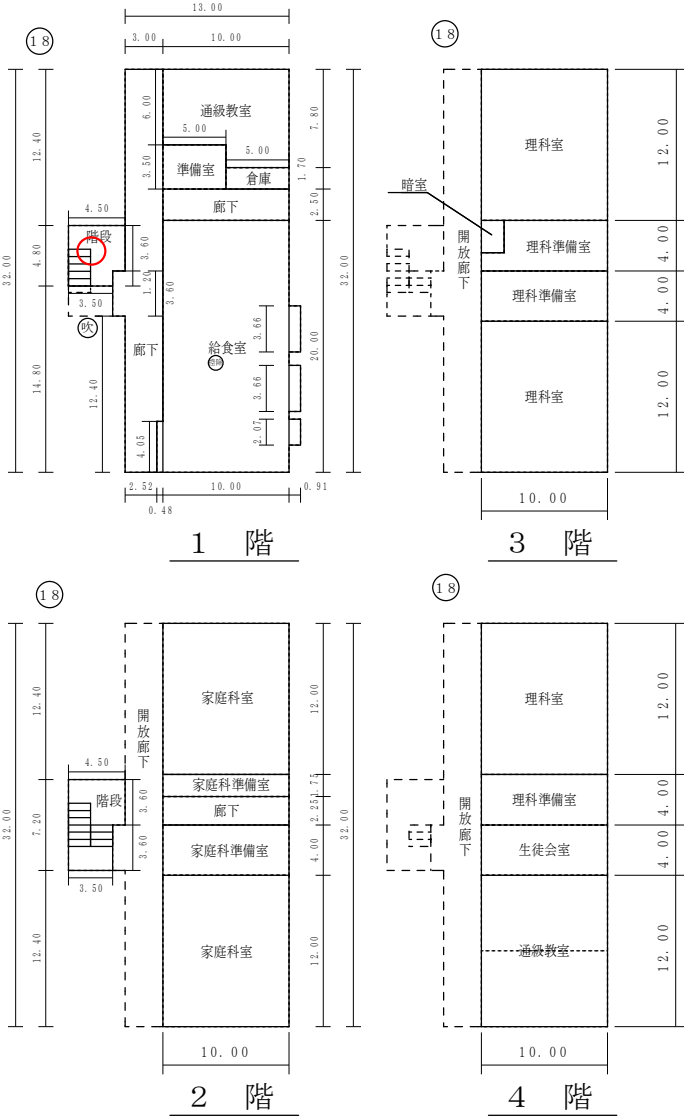

通級教室 189.00㎡

保有控除
給食室 210.49㎡

(令和7年度)

施設の配置図	縮尺	1/1300 (A4)	学校名	浦安小学校	調査番号	(都道府県)	(市町村)	(学 校)	整理番号	0094-1
					33	20	10	04	1	


凡 例

建 物


- 未 未とりこわし建物
- 危 危険建物
- 借 借用建物
- 一 一時使用建物
- 屋外 屋外教育環境整備事業によるもの

建物以外の工作物

- 門 正門・通用門
- 吹 吹抜け・渡廊下
- 電 キュービクル
- 浄 浄化槽
- 機 機械室
- 砂 造形砂場
- ポ ポンプ室
- フ プロパン庫
- ゴ ゴミ置場
- 簡 簡易な小規模構造物
- 昇 昇降口
- 自 自転車置場
- 動 動物小屋
- 防 防球ネット
- 他 当該学校以外の建物
- 芝 芝生
- 動 動物小屋

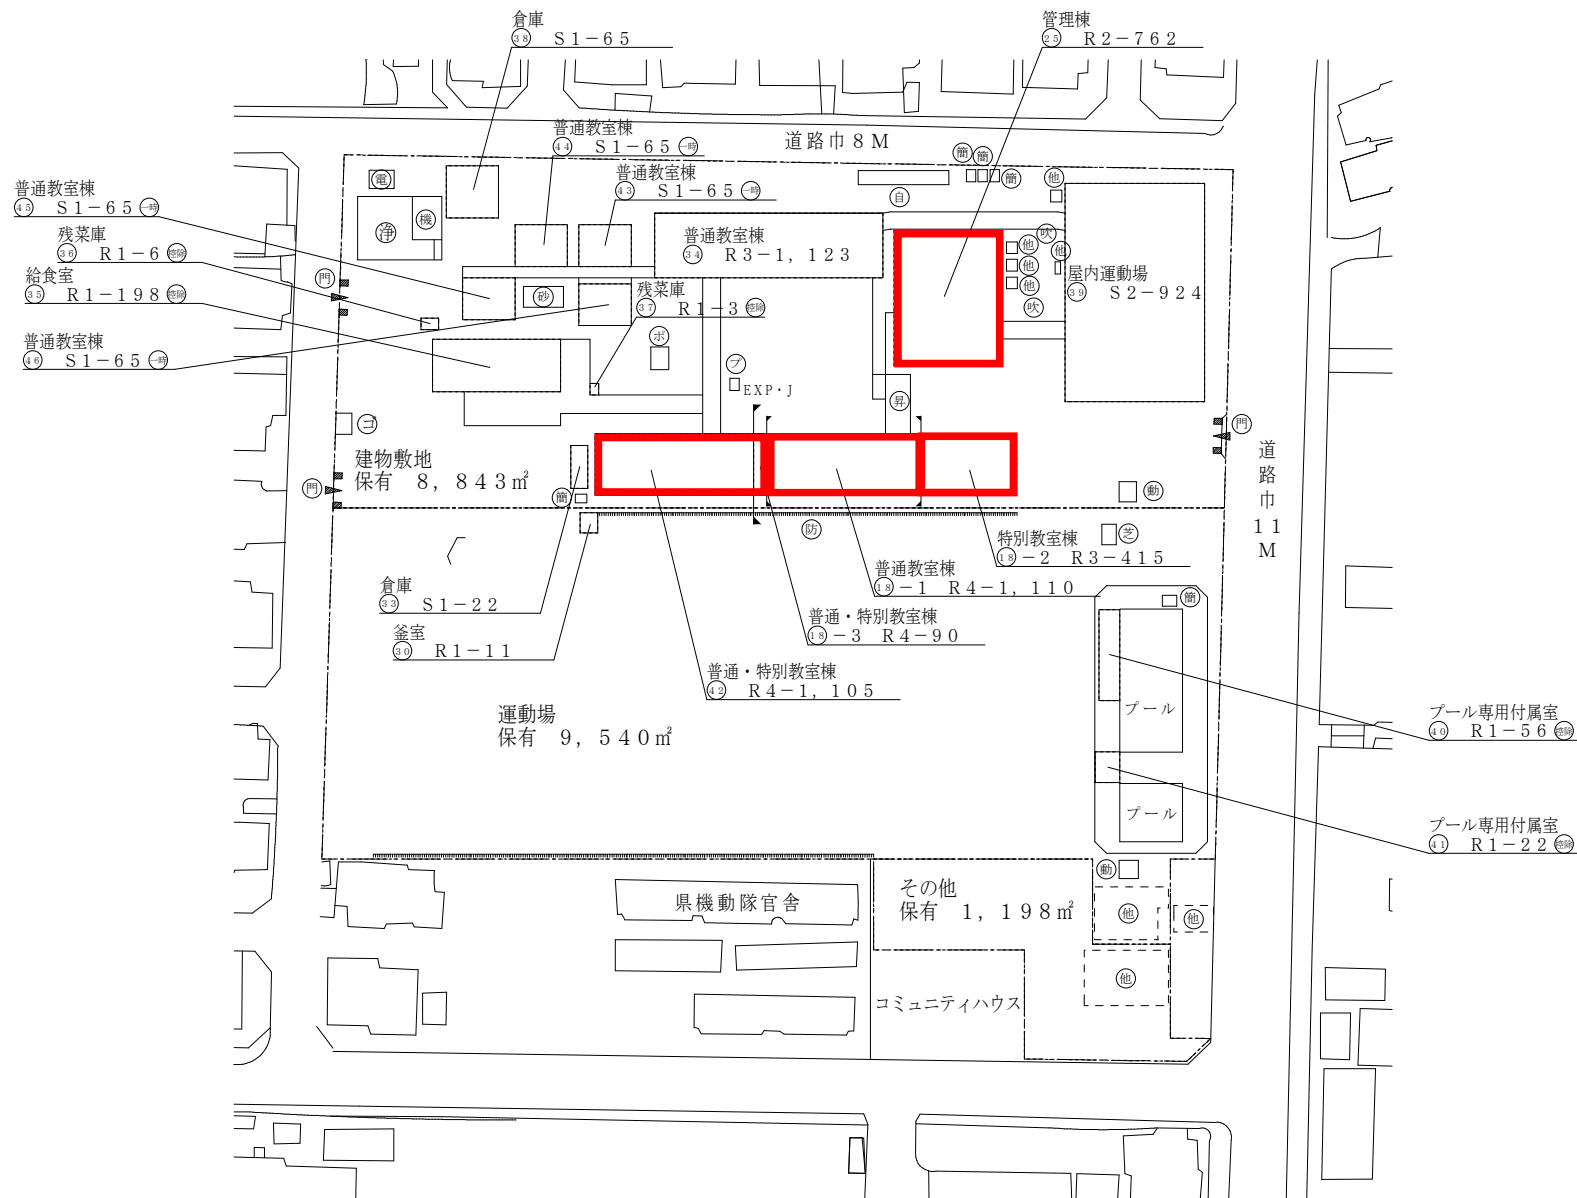

方 位





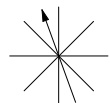


(北に矢印を付す)

(令和7年度)

平面図	縮尺	1/600 (A4)	学校名	浦安小学校				調査番号	(都道府県)	(市町村)	(学校)	整理番号	0094-2
									33	201	0041		

○：検体採取想定箇所

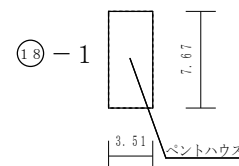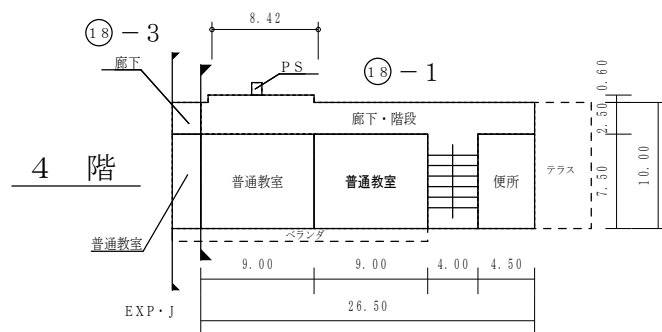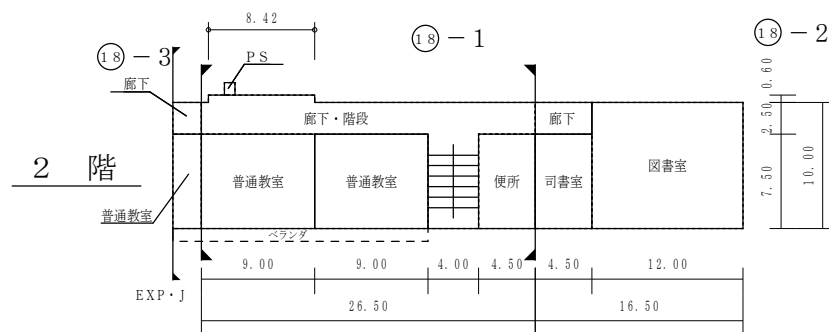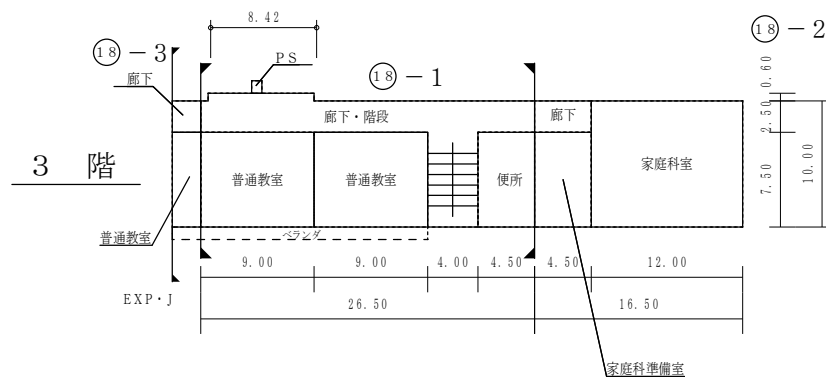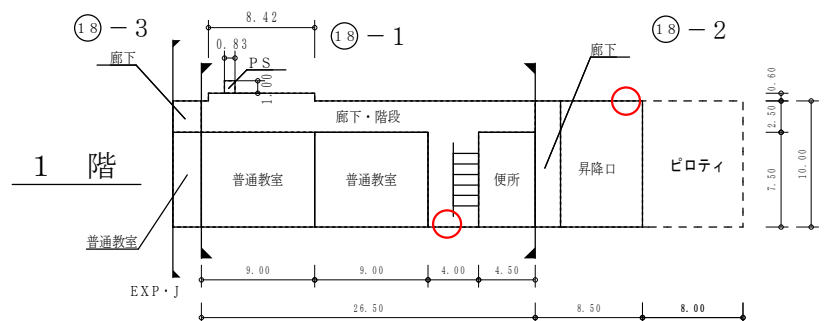


(令和7年度)

平面図

縮尺

1/600 (A4)

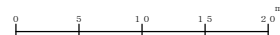

学校名

浦安小学校

調査番号


(都道府県) 33 (市町村) 201 (学 校) 0041

整理番号


0094-3

○：検体採取想定箇所


1 階

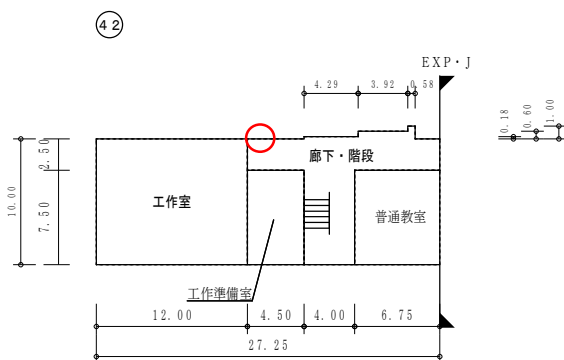


3 階

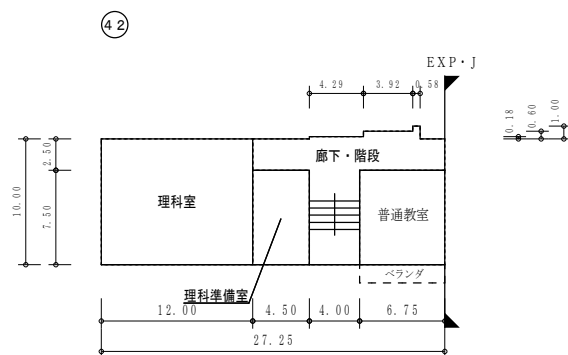

2 階

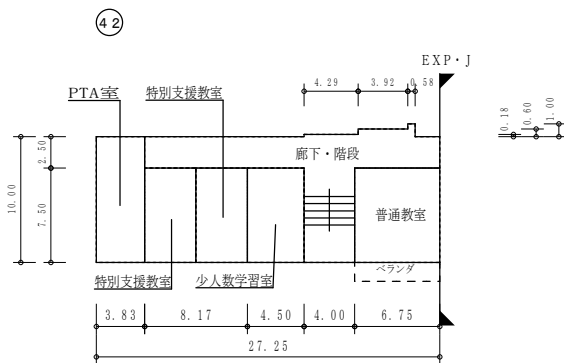






4 階

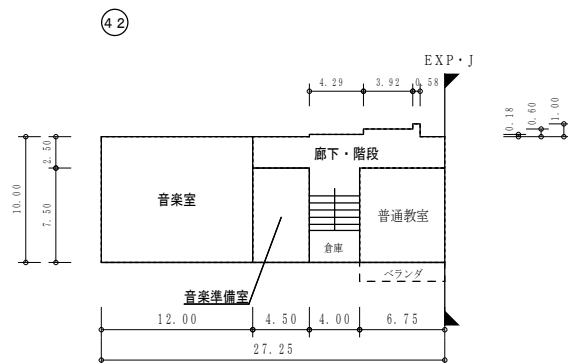

(令和7年度)

○：検体採取想定箇所


平 面 図	縮 尺	1 / 6 0 0 (A4) 0 5 1.0 1.5 2.0 m	学 校 名	浦安小学校	調 査 番 号	(都道府県)	(市町村)	(学 校)	整 理 番 号	0 0 9 4 - 5
					33	201	0041	1		

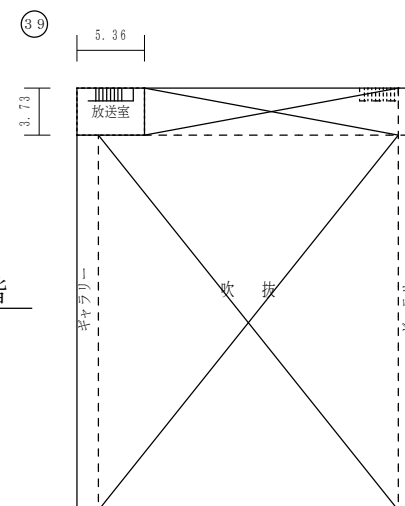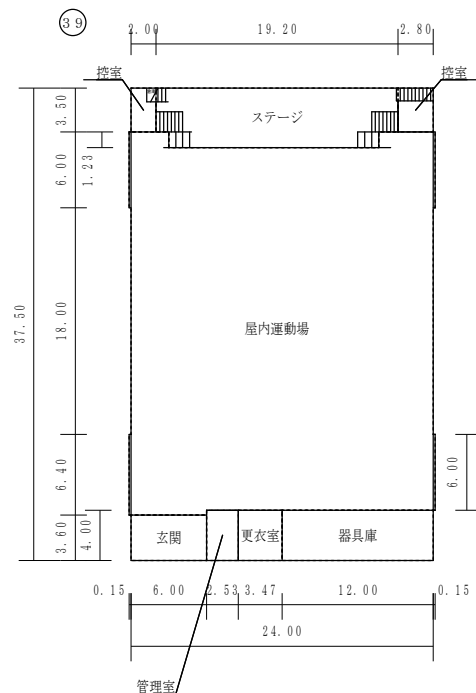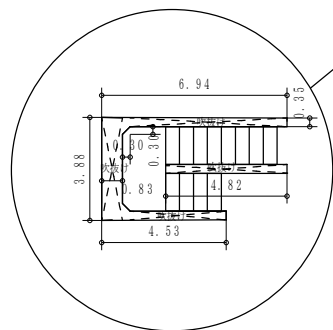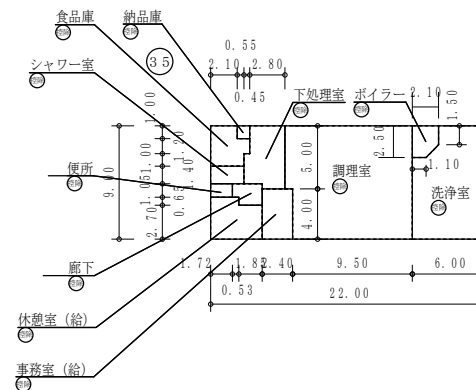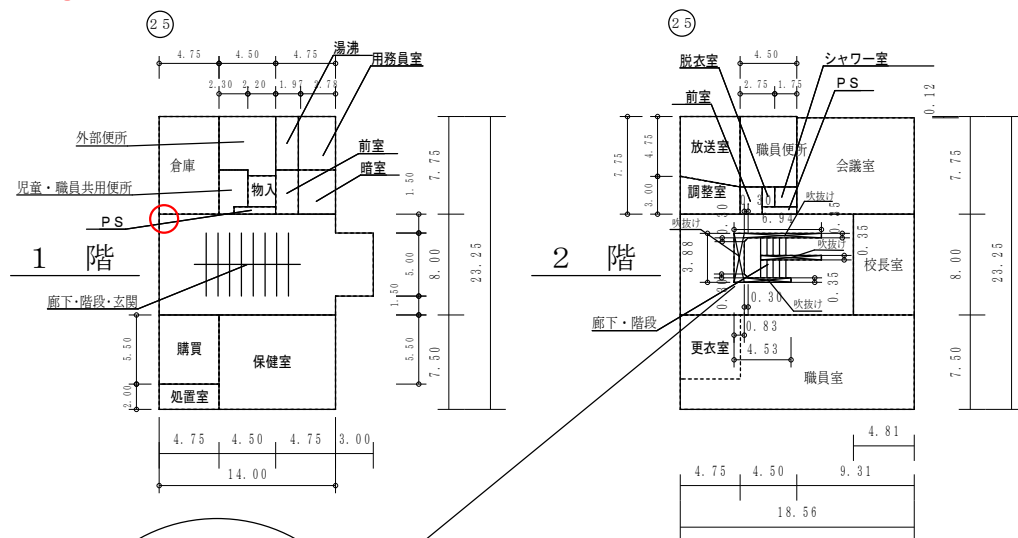

保有控除
給食室 198.00㎡

(令和7年度)

施設の配置図	縮尺	1/1300 (A4)	学校名	岡山中央中学校	調査番号	(都道府県)	(市町村)	(学 校)	整理番号	0135-1
					33	201	3534			

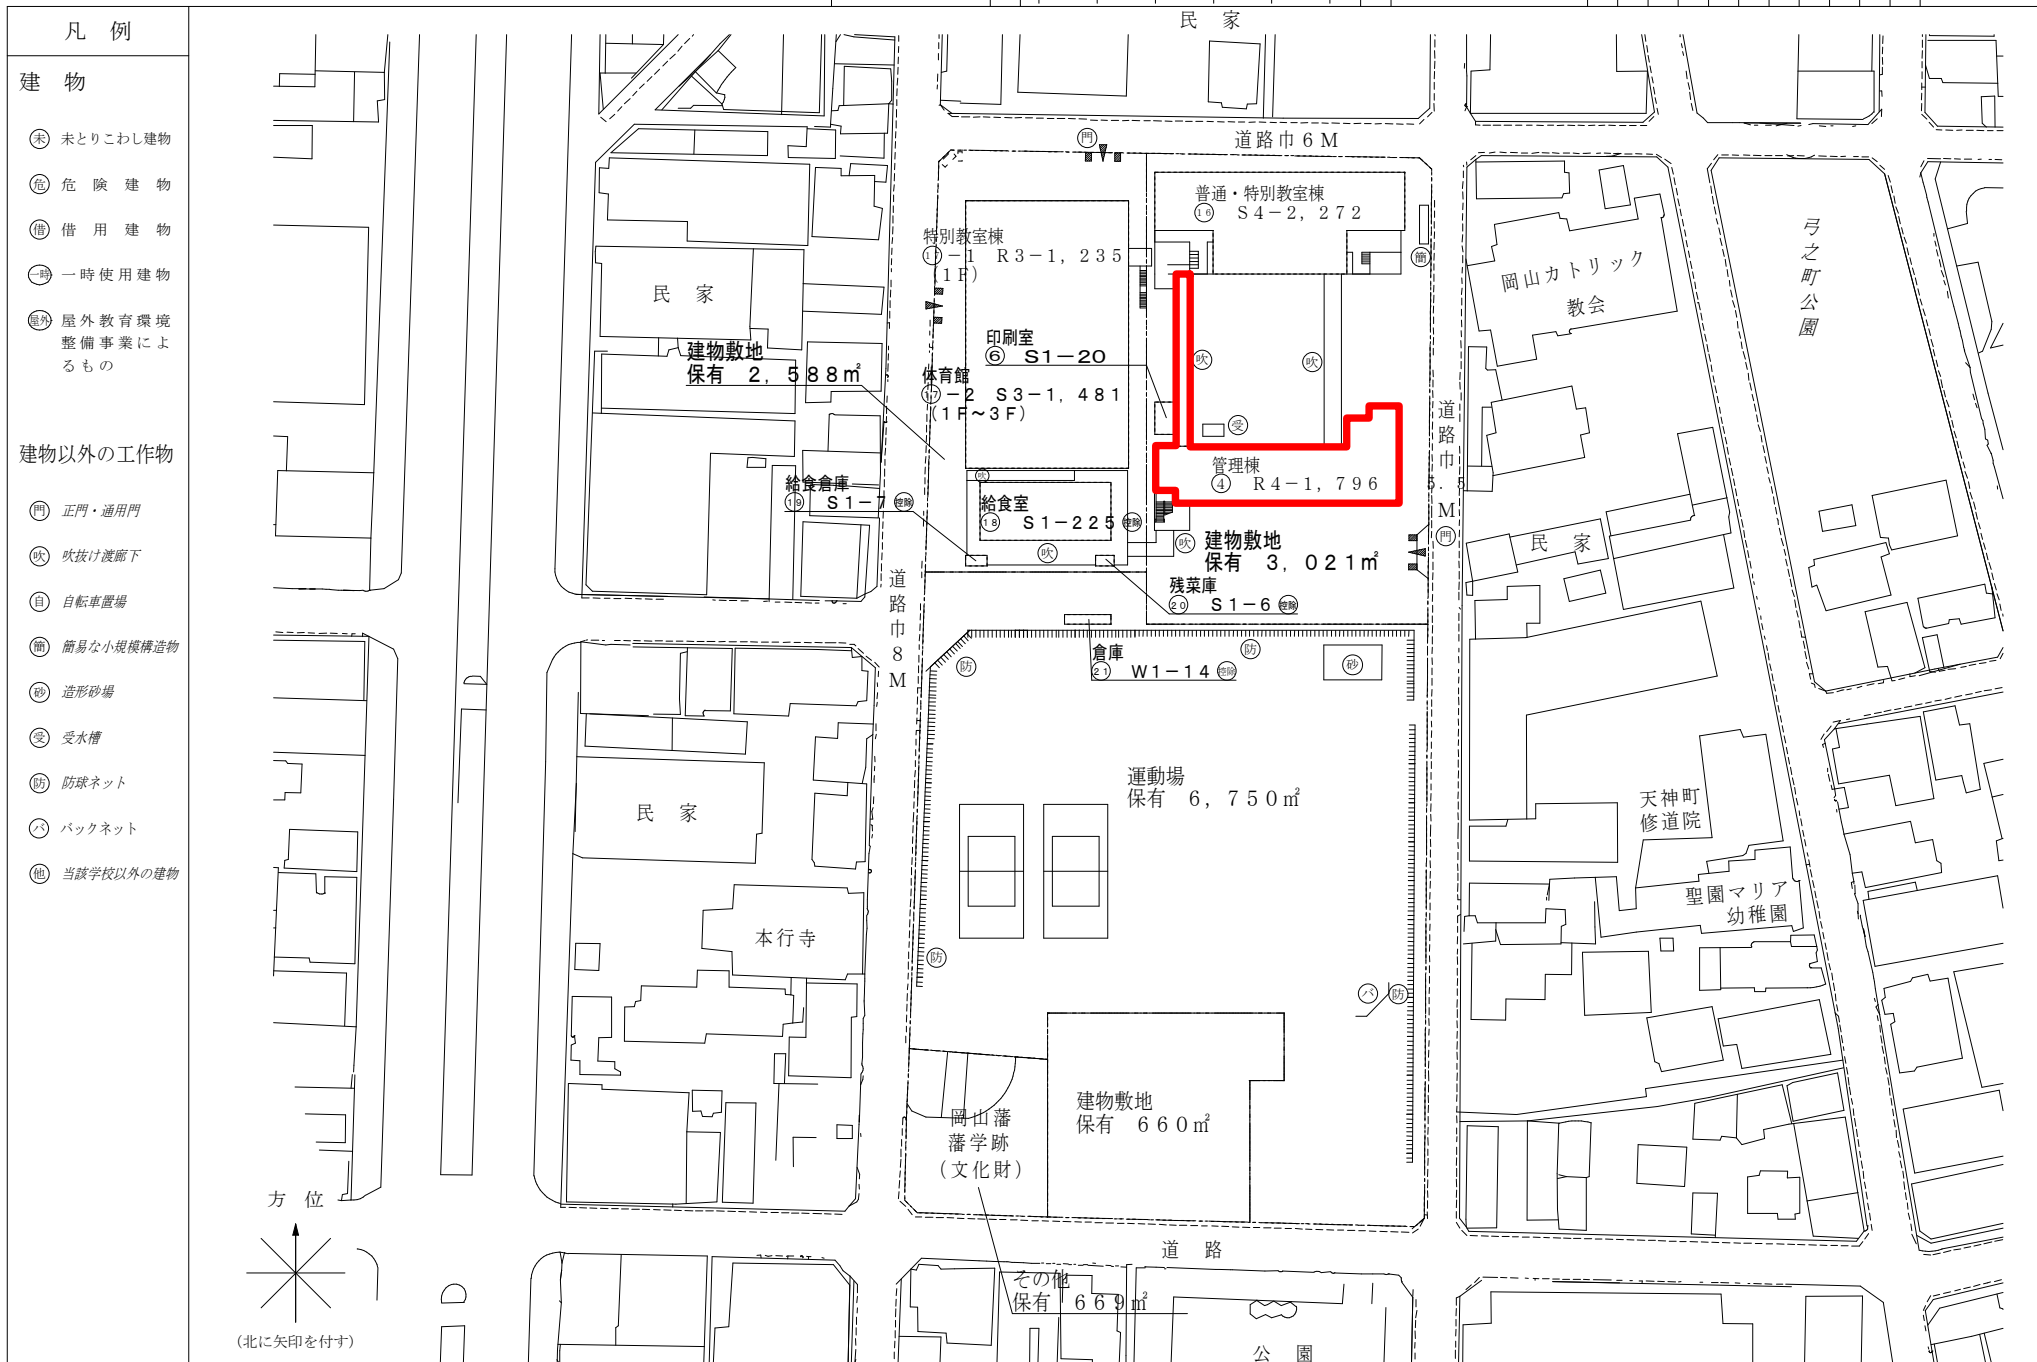


(令和7年度)

平面図

縮尺

1/600 (A4)

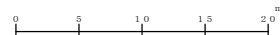

学校名

岡山中央中学校


調査番号

(都道府県) 33 (市町村) 201 (学 校) 3534


整理番号

0135-2


○：検体採取想定箇所

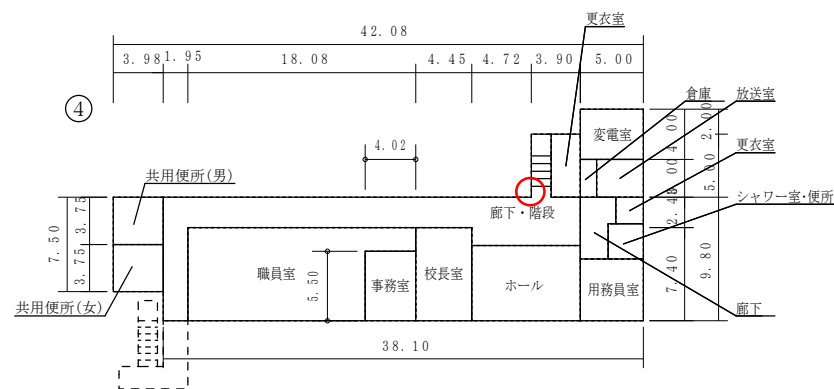


1 階

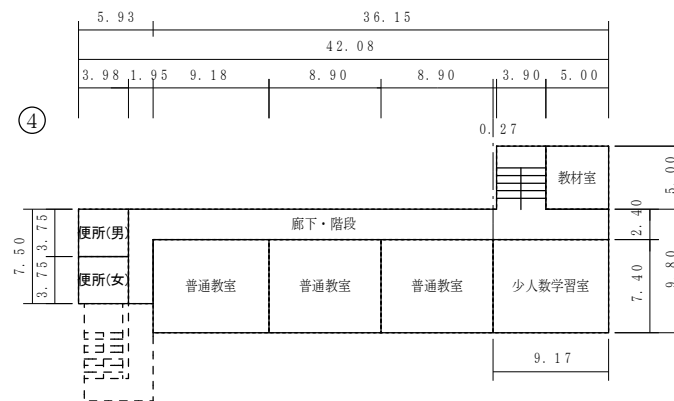


3 階

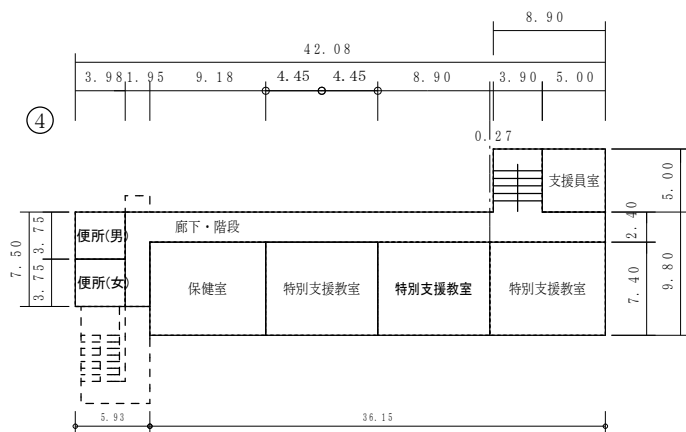

2 階

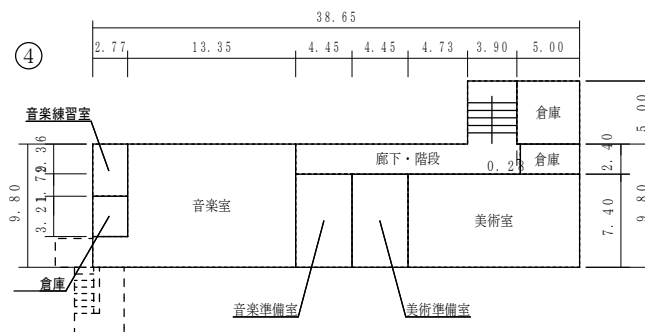


4 階

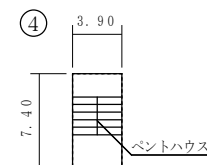

(令和7年度)



施設の配置図	縮尺	1 / 1400 (A4)	学校名	吉備中学校	調査番号	(都道府県)	(市町村)	(学 校)	整理番号
					313	201	3746	0156-1	

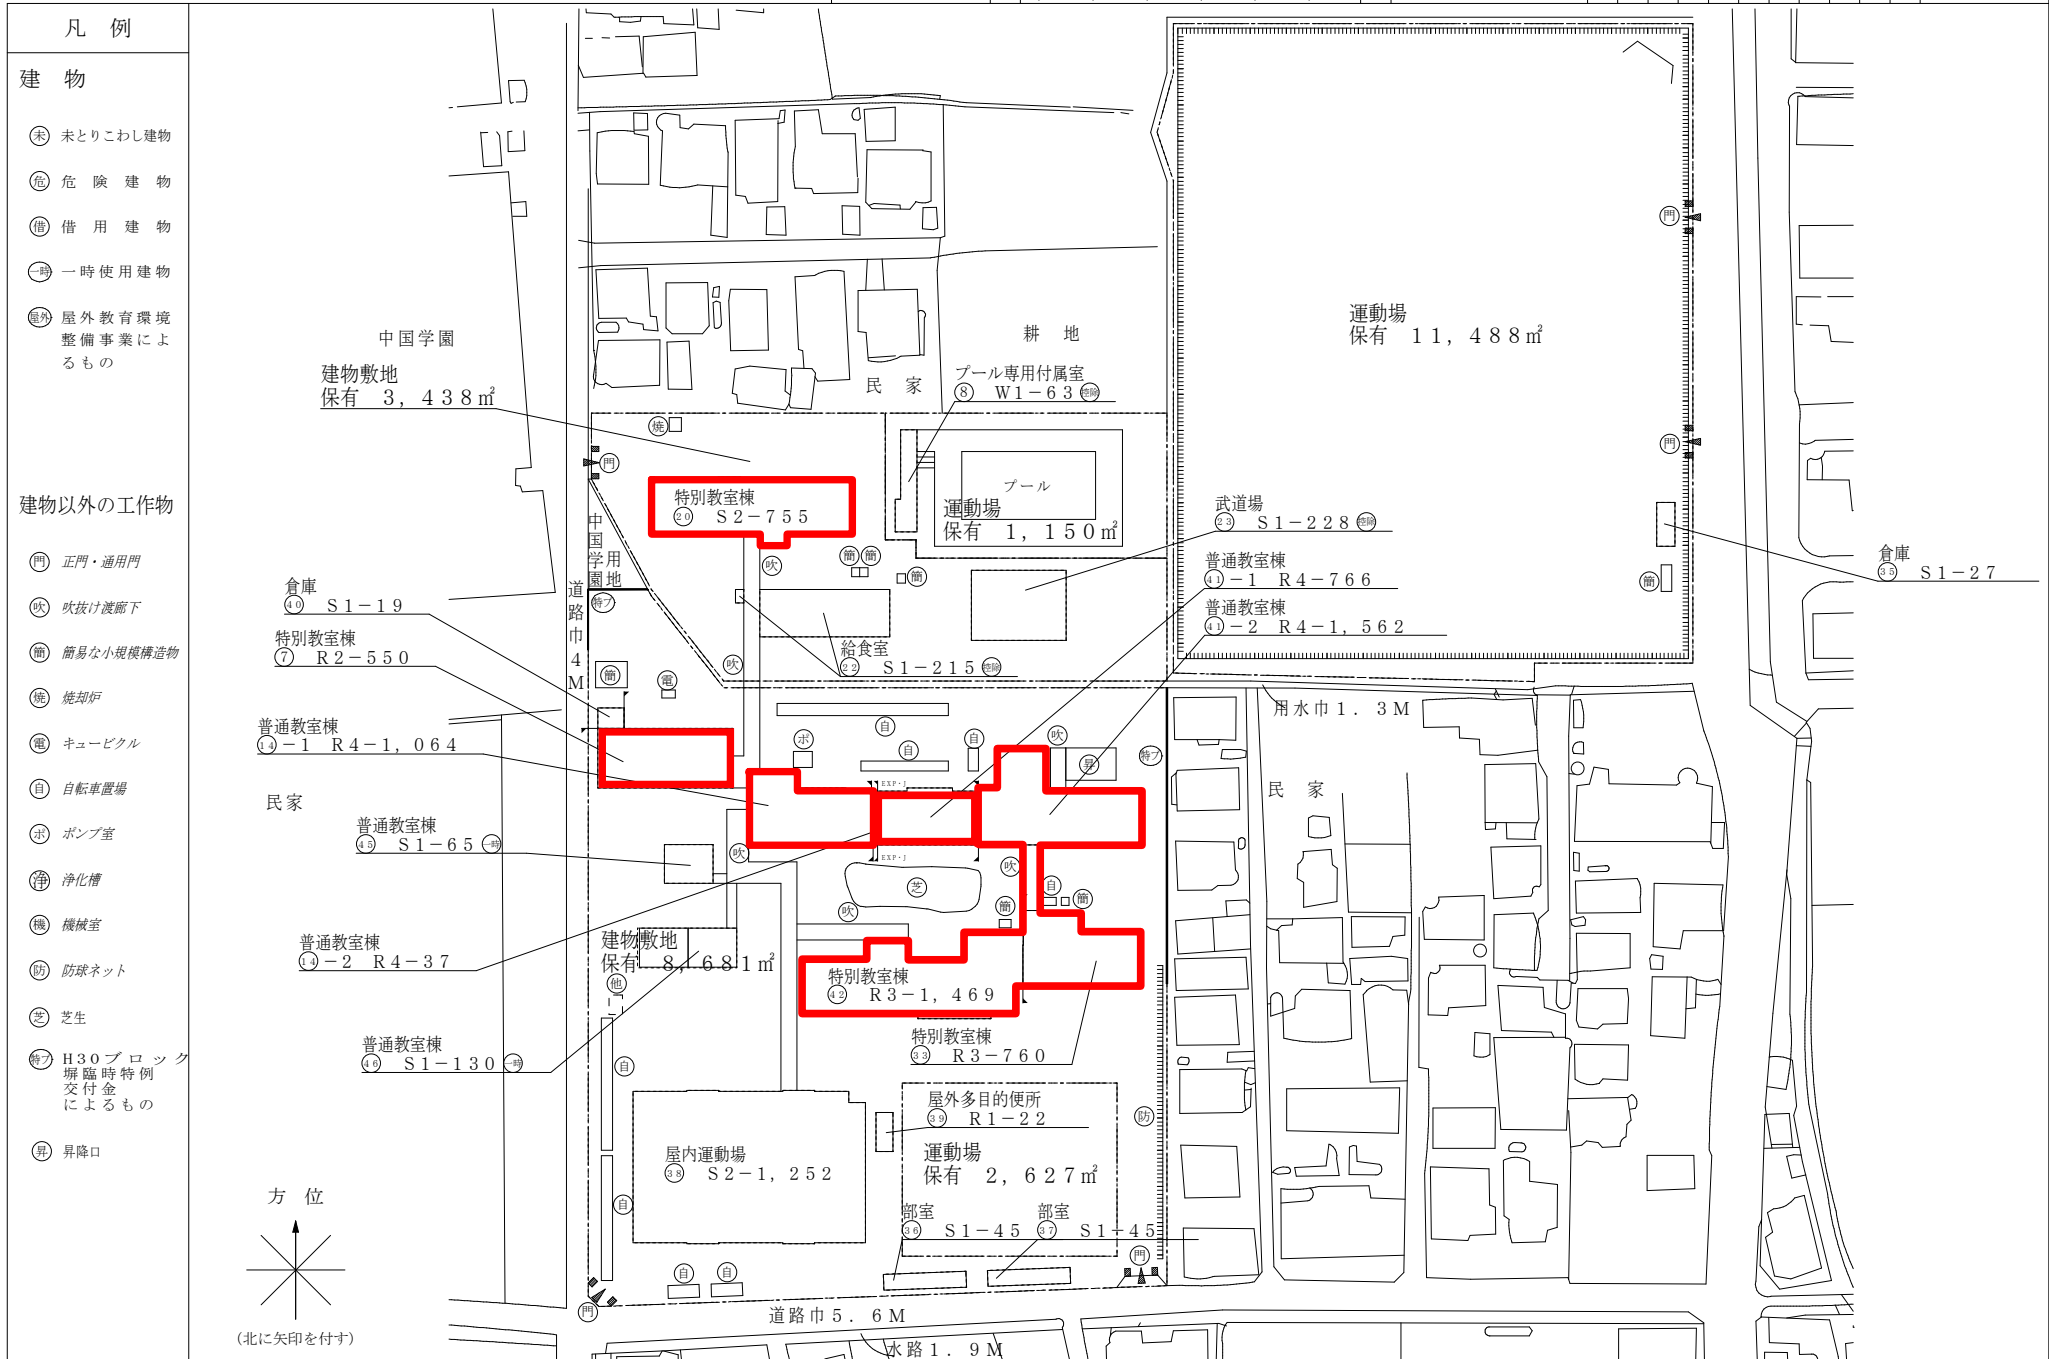

(令和7年度)

平 面 図	縮 尺	1 / 6 0 0 (A 4) 0 5 1 0 1 5 2 0 m	学 校 名	吉 備 中 学 校	調 査 番 号	(都 道 府 県)	(市 町 村)	(学 校)	整 理 番 号	0 1 5 6 - 2
					3 3	2 0	1	3 7 4 6		

○：検体採取想定箇所

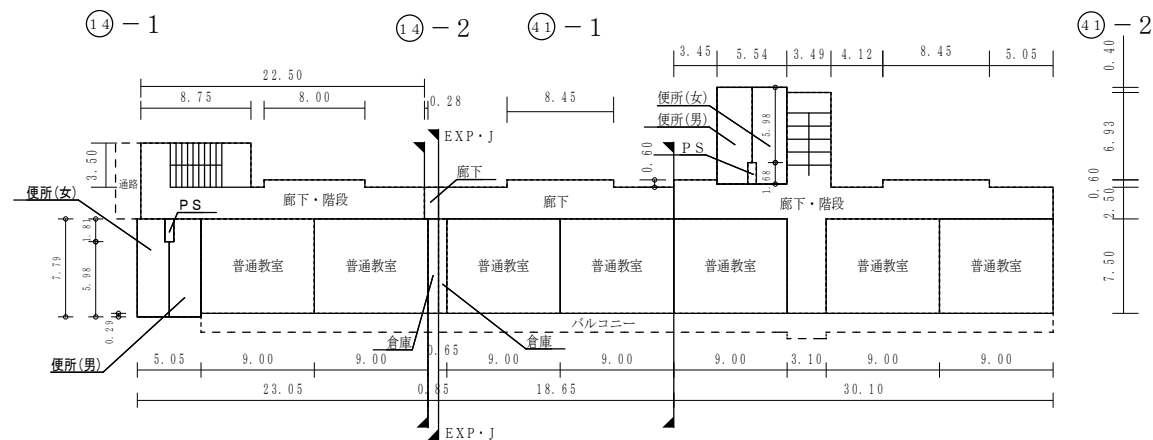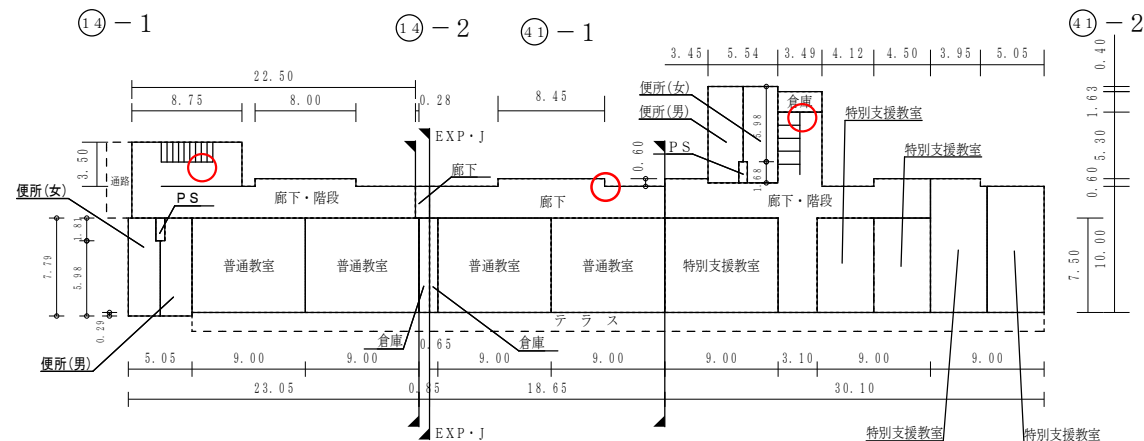

(令和7年度)

平面図

縮尺

1/600 (A4)

学校名

吉備中学校

調査番号

(都道府県)
33





(市町村)
201

(学 校)
3746

整理番号

0156-5

○: 検体採取想定箇所

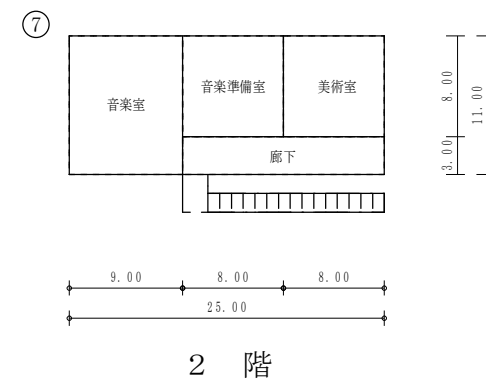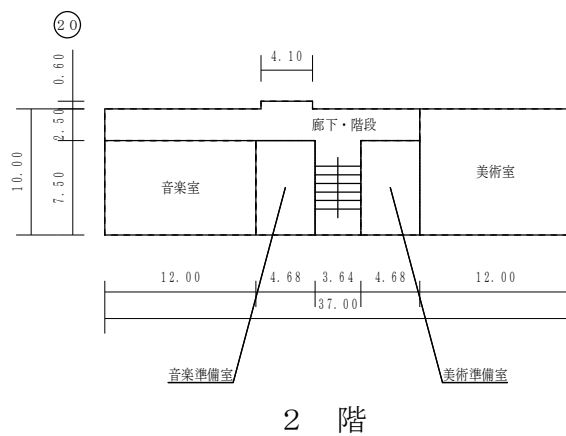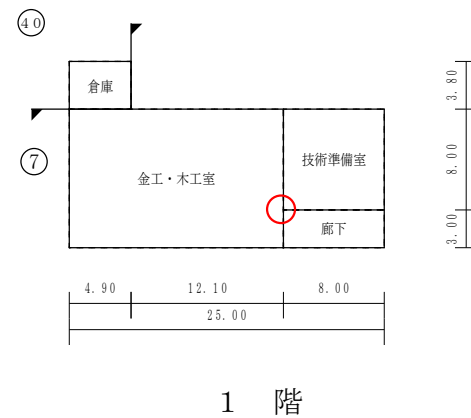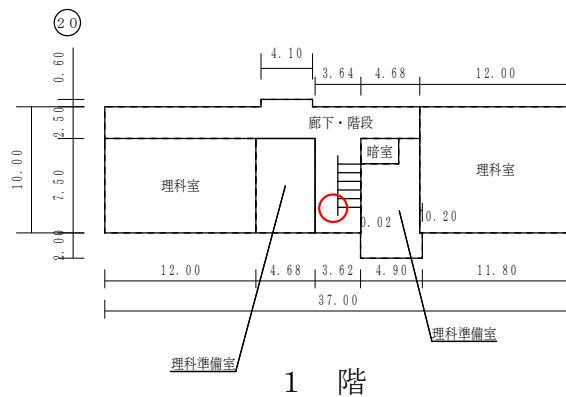

(令和7年度)

施設の配置図	縮尺	1 / 1300 (A4)
--------	----	---

凡 例


建 物

- 未 未とりこわし建物
- 危 危険建物
- 借 借用建物
- 一 一時使用建物
- 屋外 屋外教育環境整備事業によるもの

建物以外の工作物

- 門 正門・通用門
- 吹 吹抜け・渡廊下
- 日 ゴミ置場
- 焼 焼却炉
- 受 受水槽
- ホ ポンプ室
- 簡 簡易な小規模構造物
- ボ ボイラー
- 浄 浄化槽
- 防 防球ネット
- バ バックネット
- 油 油庫
- パ パーゴラ
- 他 当該学校以外の建物


○：検体採取想定箇所

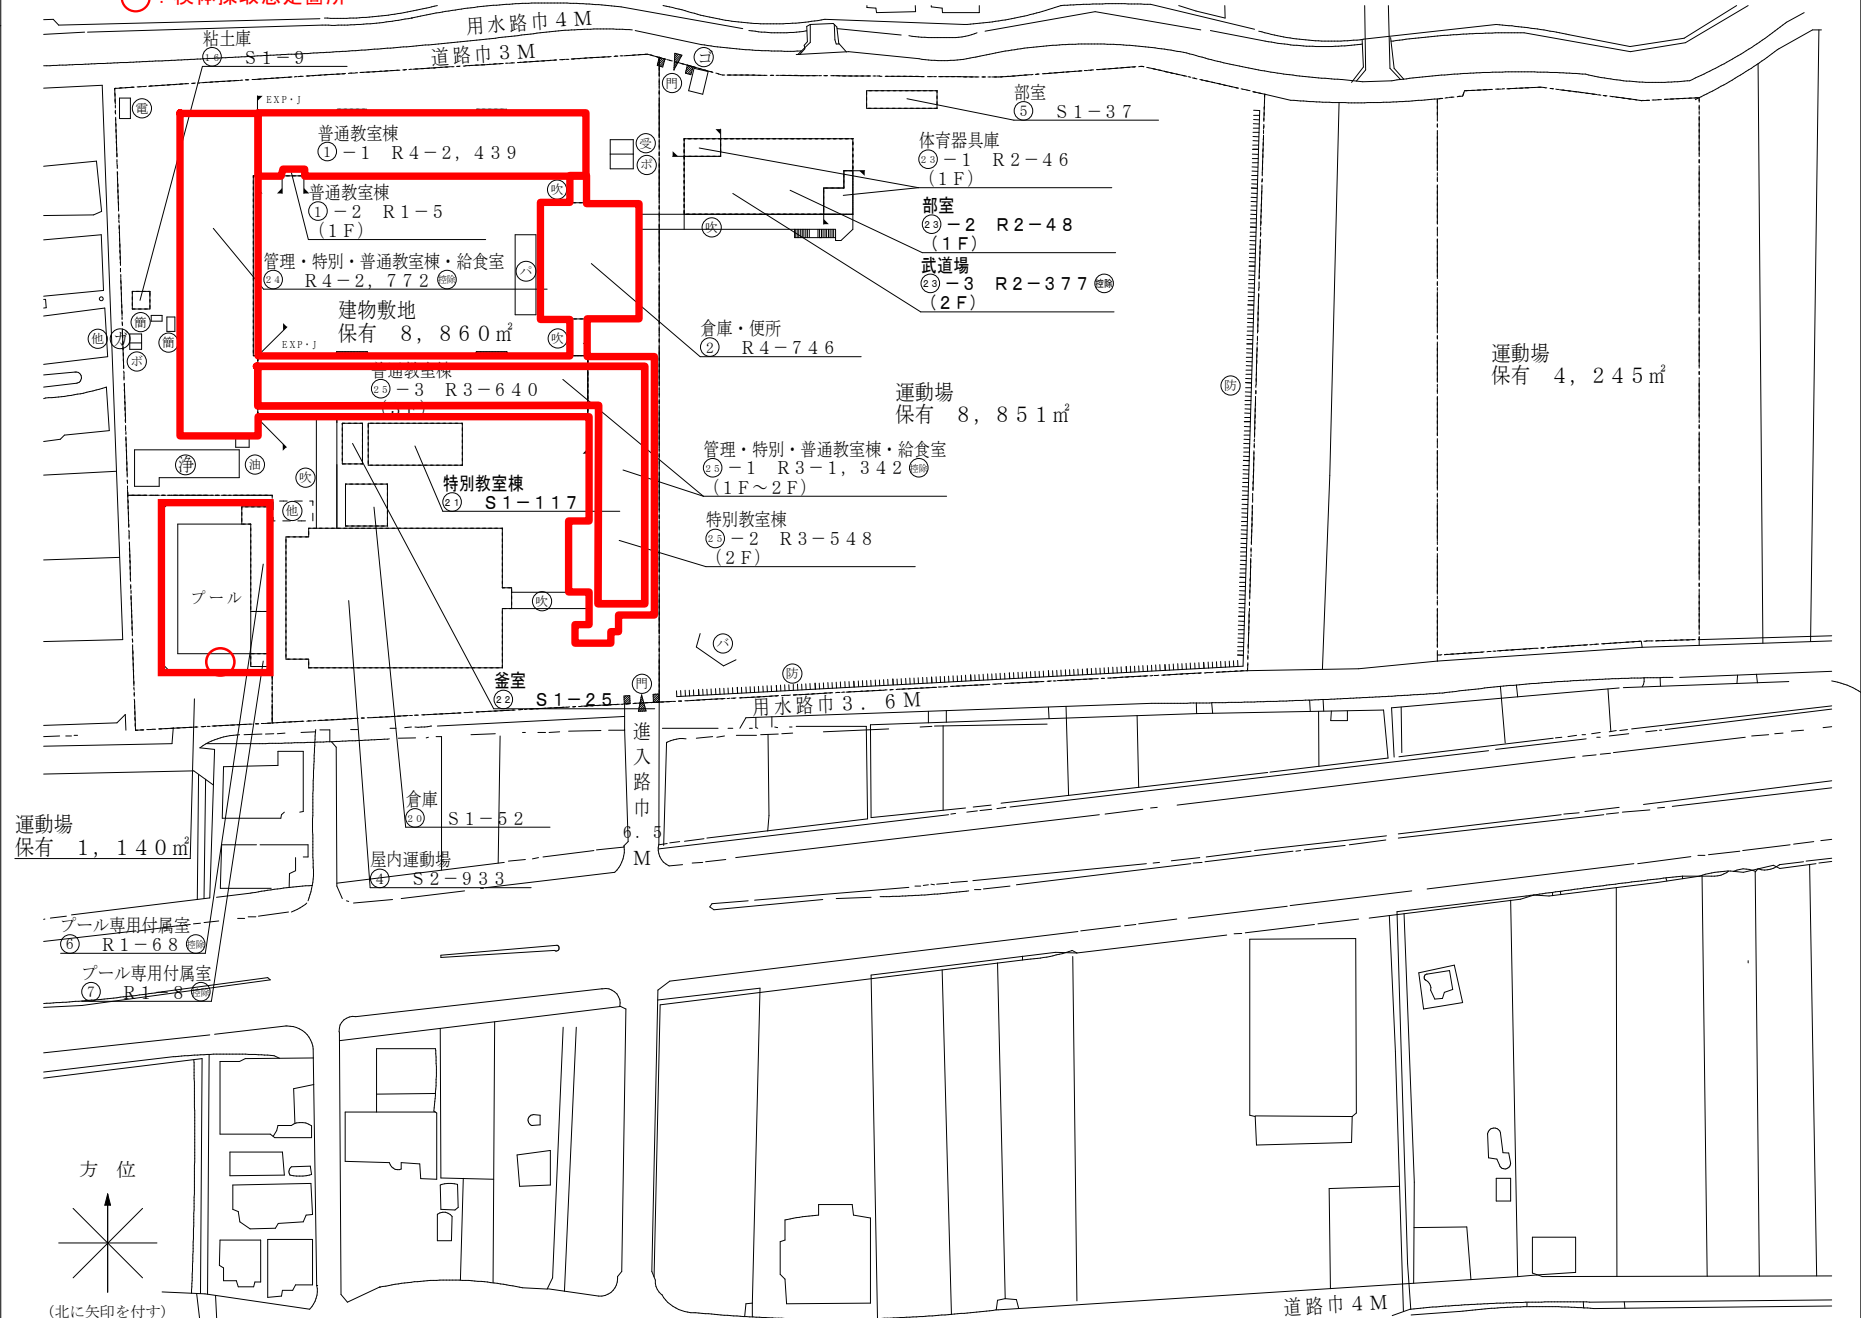


(令和7年度)

平面図	縮尺	1/600 (A4)	学校名	京山中学校	調査番号	(都道府県)	(市町村)	(学校)	整理番号	0161-2
					33	20	13	524		

○: 検体採取想定箇所

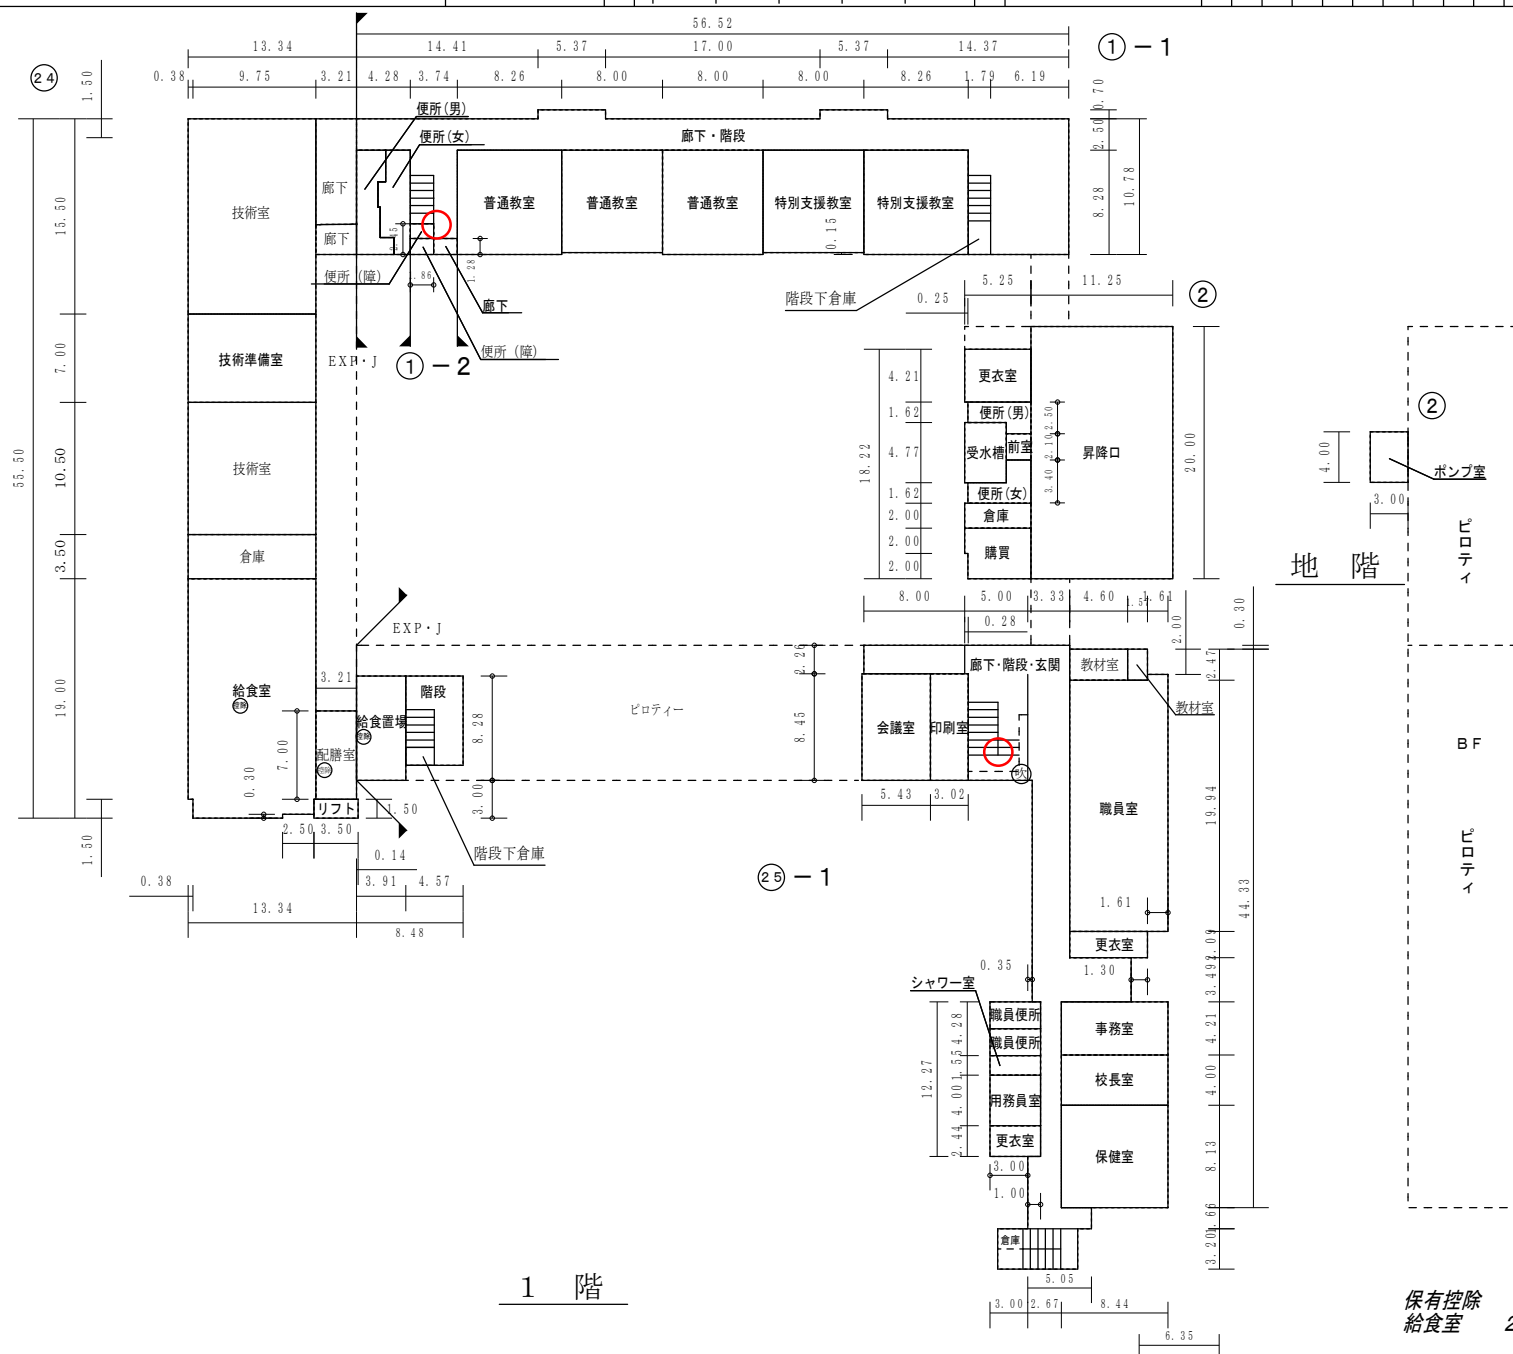


平 面 図	縮 尺		学 校 名	京 山 中 学 校	調 査 番 号	整 理 番 号
					(都道府県) 33 (市町村) 201 (学 校) 3524	0161-3

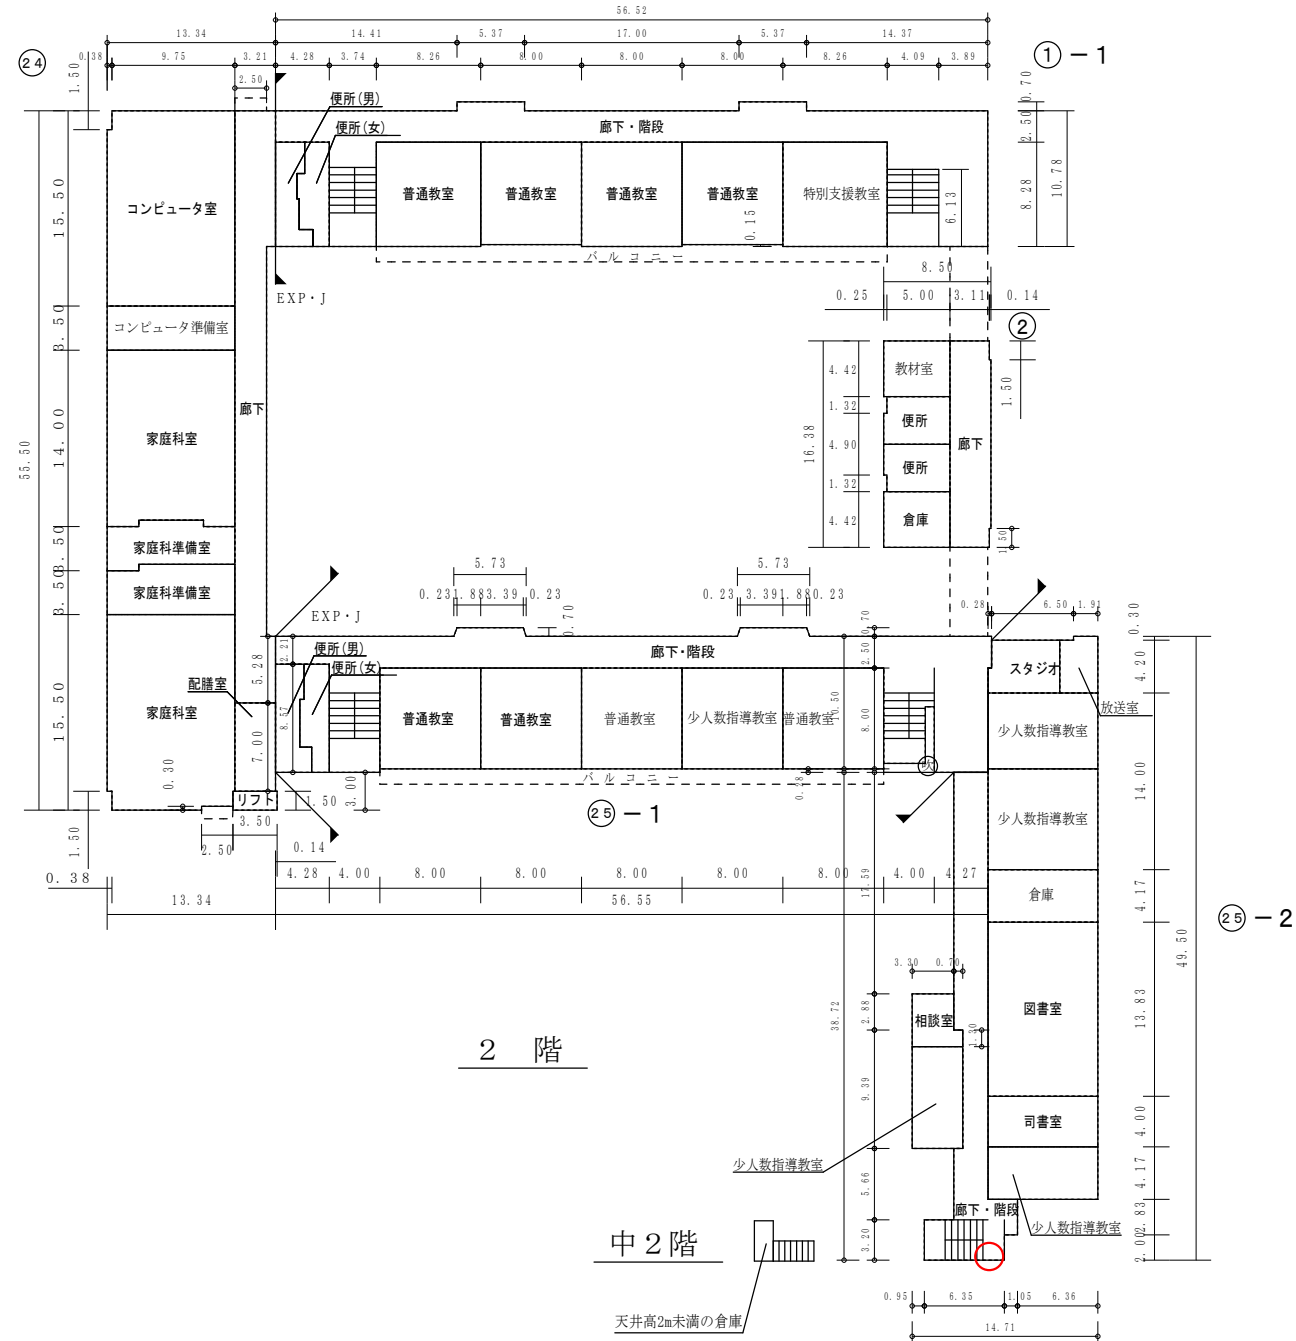

(令和7年度)

施設の配置図	縮尺	1/1300 (A4)	学校名	吉備小学校	調査番号	(都道府県)	(市町村)	(学 校)	整理番号
						3	3	2	
						0	1	0	
						5	2	9	
									0 1 2 3 - 1

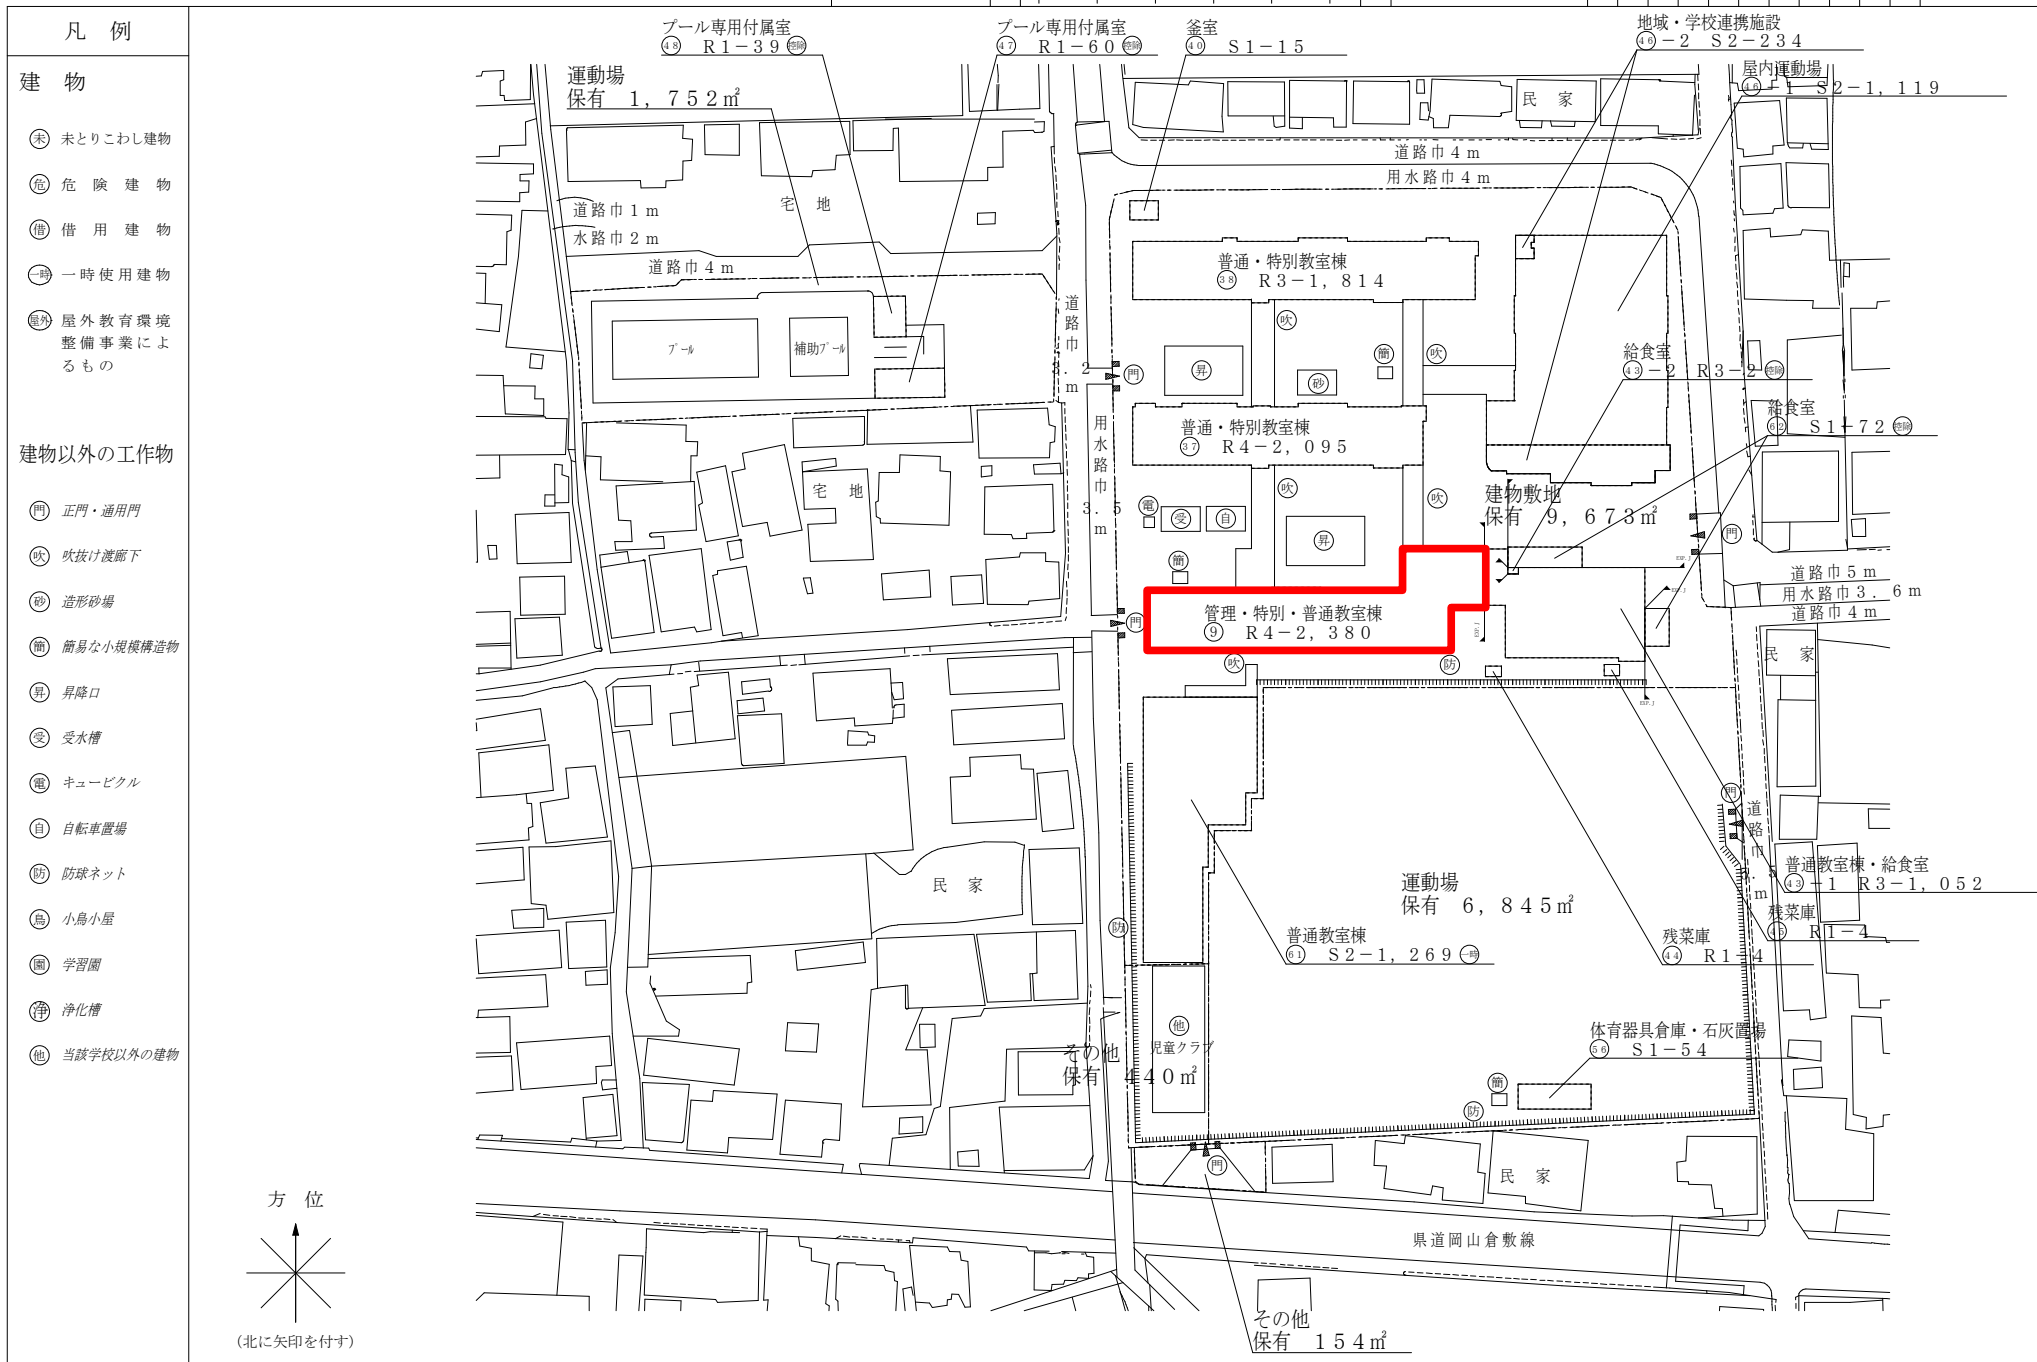

(令和7年度)

平面図

縮尺

1/600 (A4)

学校名

吉備小学校

調査番号

33






201

0529

整理番号


0123-4

○：検体採取想定箇所

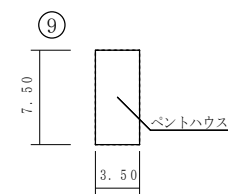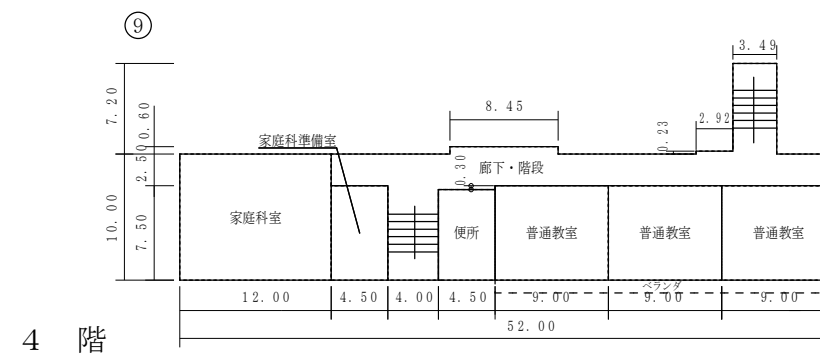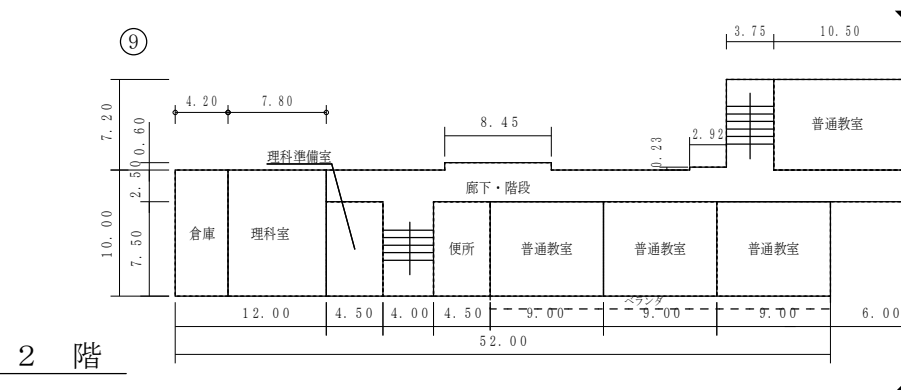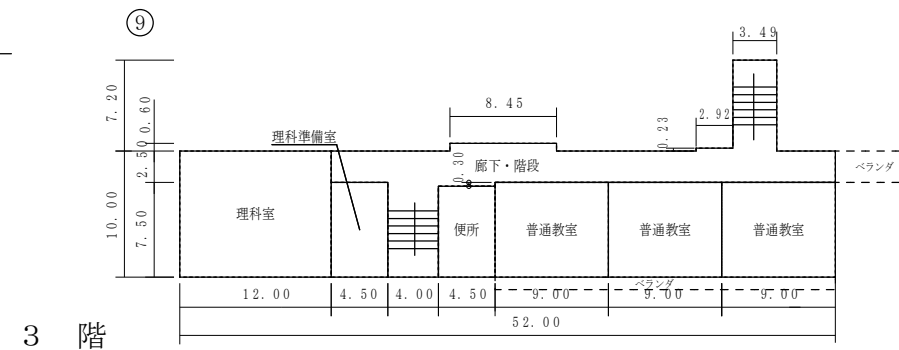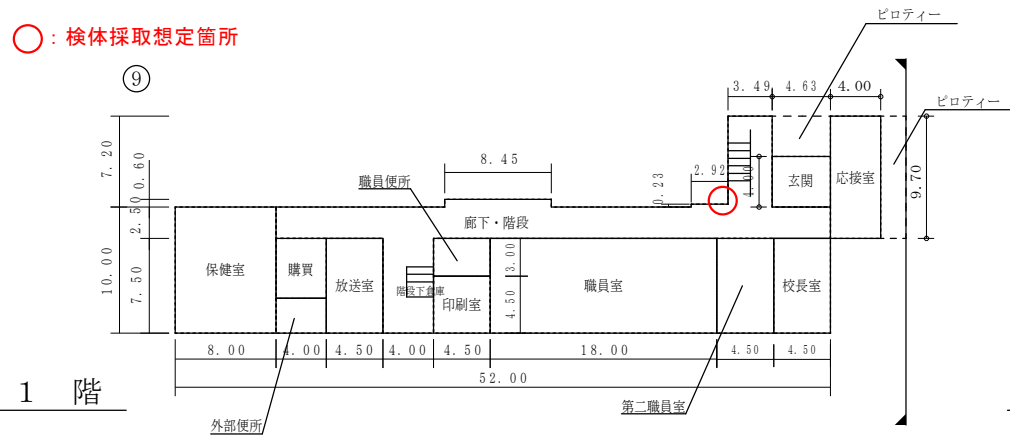

(令和7年度)

施設の配置図	縮尺	1/1300 (A4)	学校名	岡北中学校	調査番号	(都道府県)	(市町村)	(学校)	整理番号	0136-1
	0	10	20	30	40	50	m			

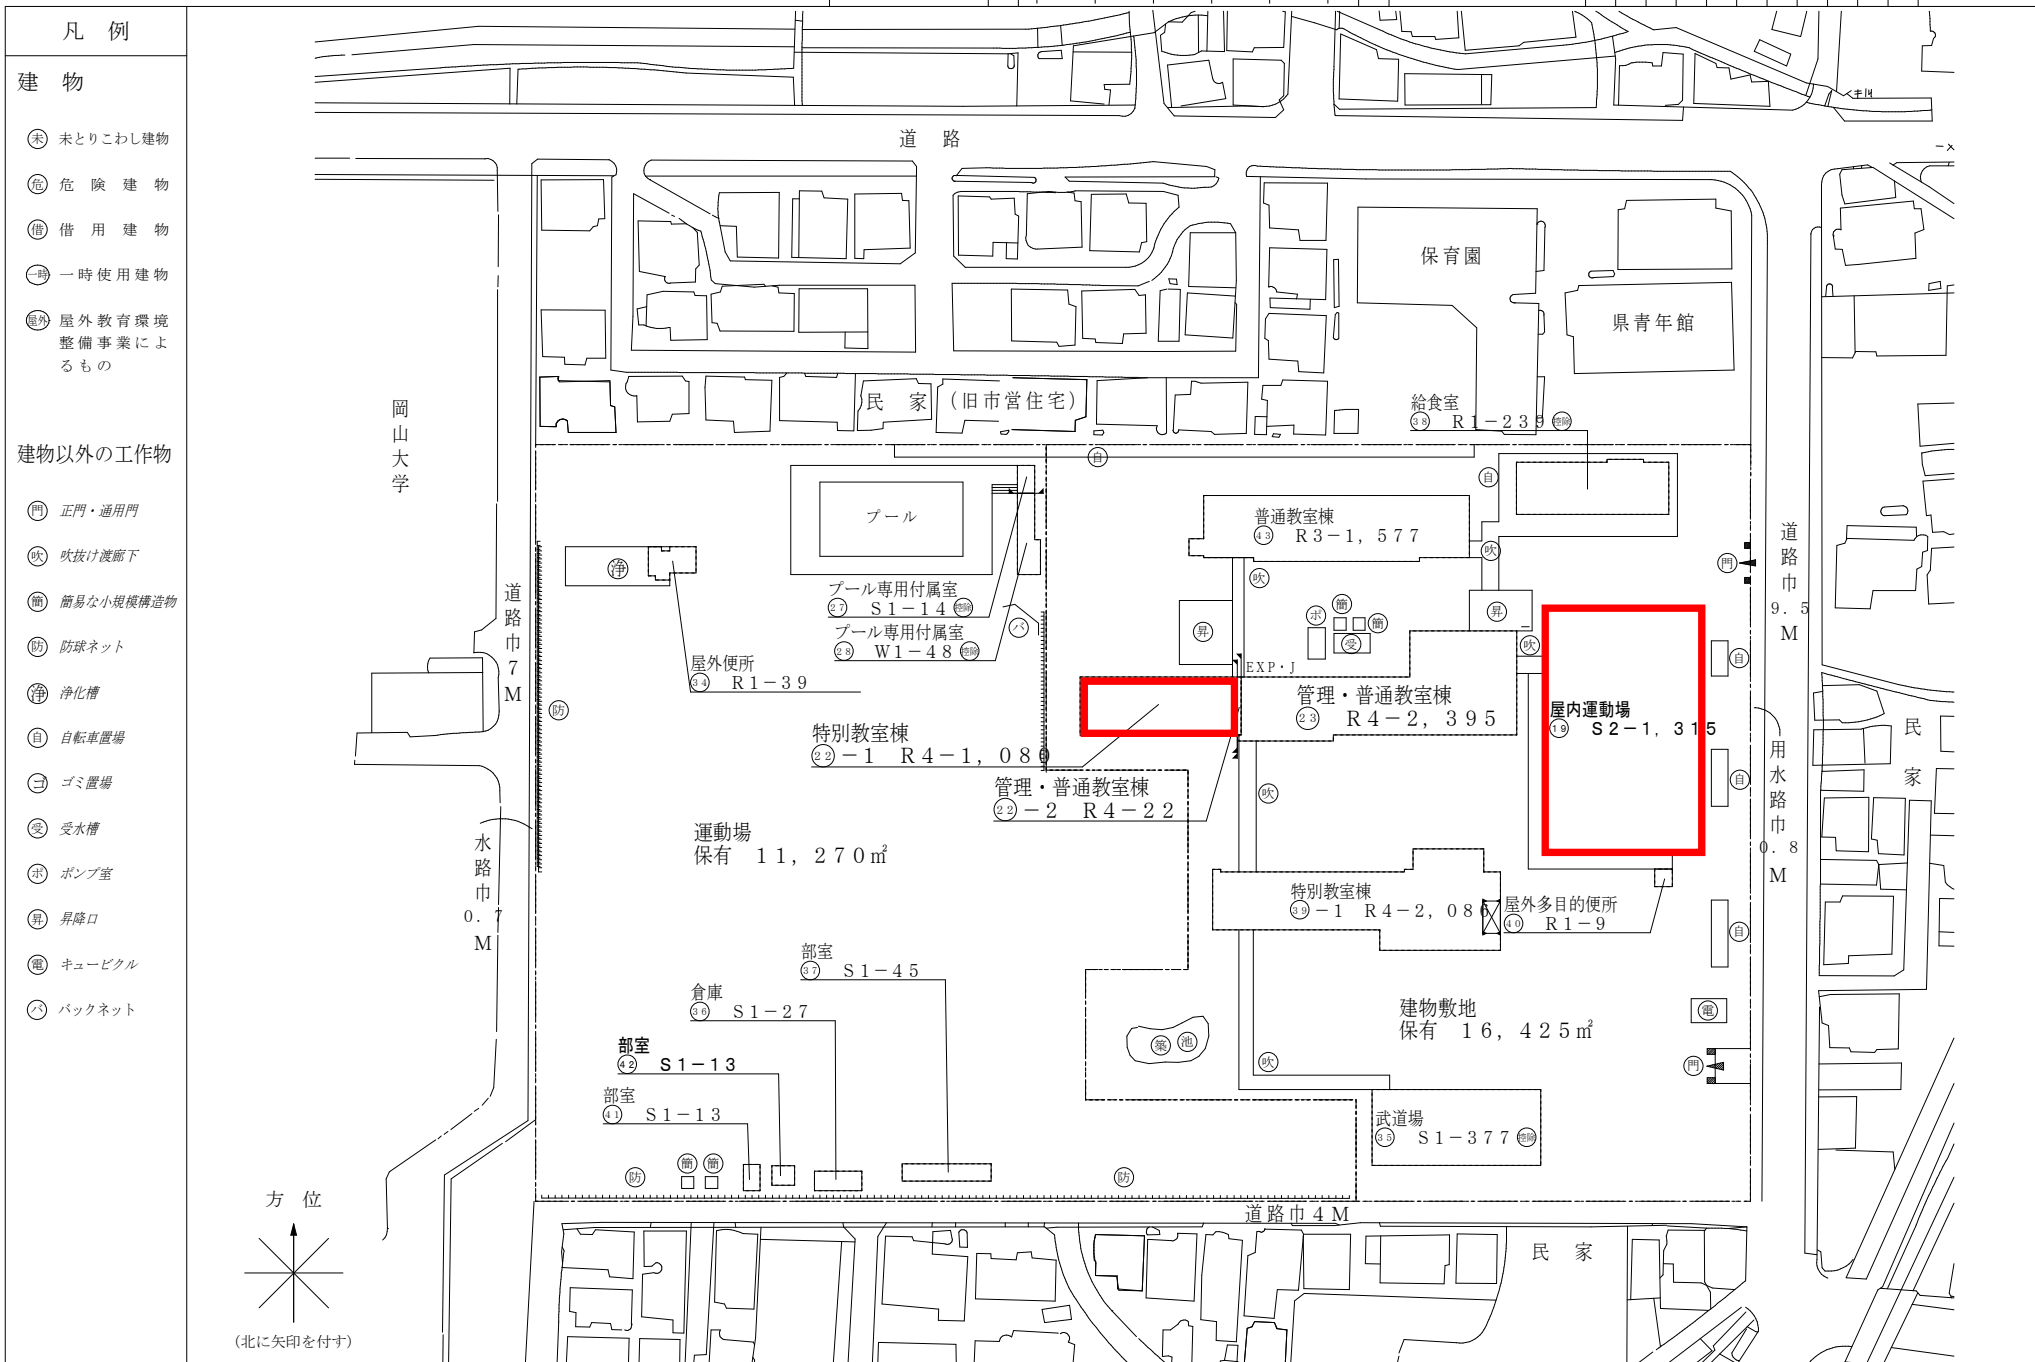


文 部 科 学 省

(令和7年度)


平 面 図	縮 尺	1 / 6 0 0 (A4) 05101520 m	学 校 名	岡北中学校	調 査 番 号	(都道府県)	(市町村)	(学 校)	整 理 番 号	0 1 3 6 - 2
					3 3	2 0 1	3 5 1 3			

○ : 検体採取想定箇所

1 階









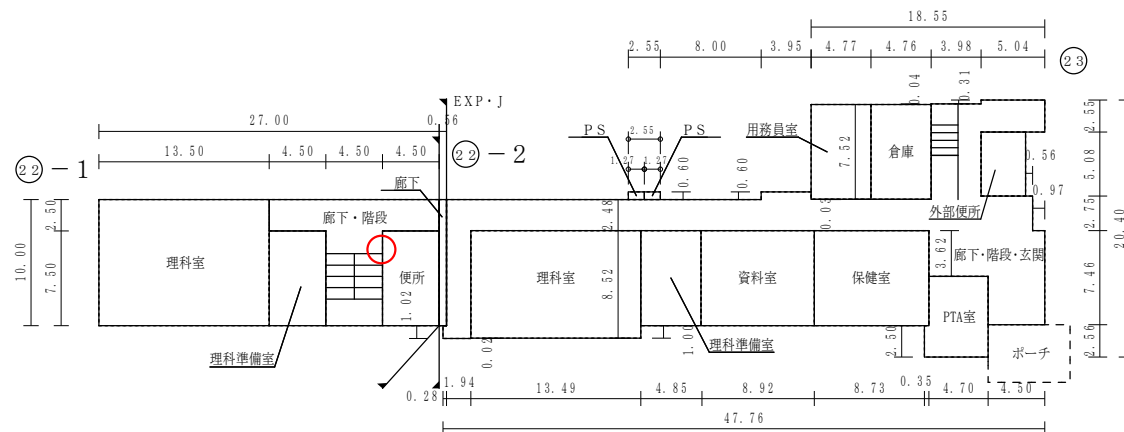


2 階

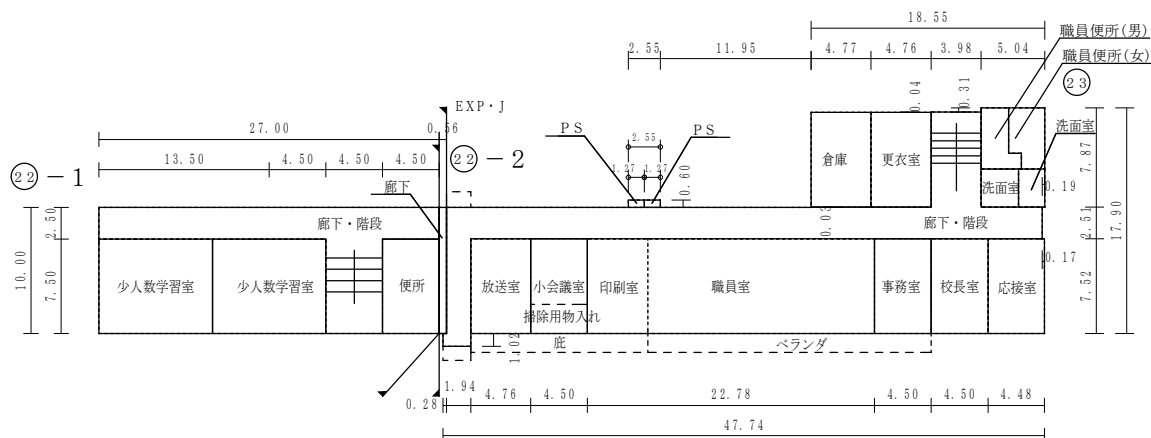

35


○：検体採取想定箇所

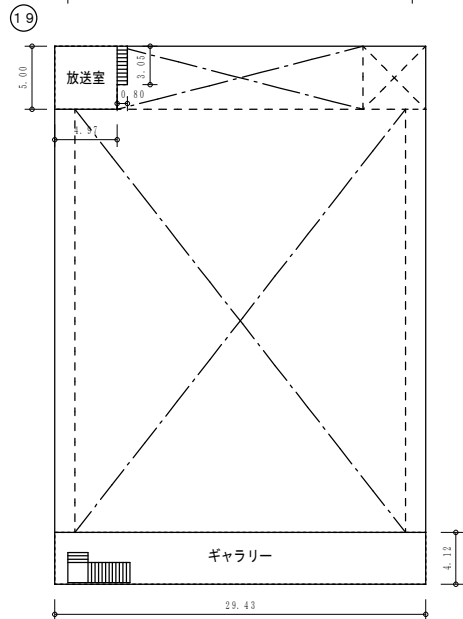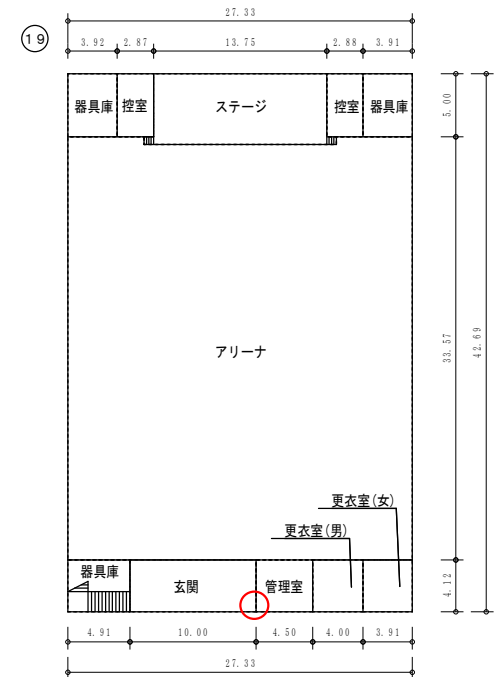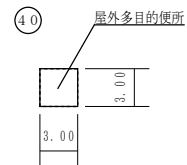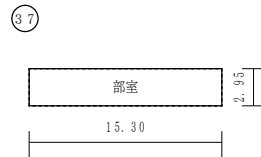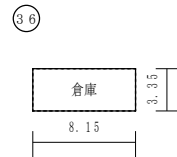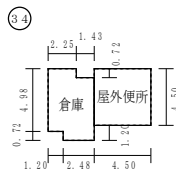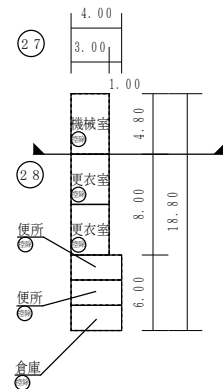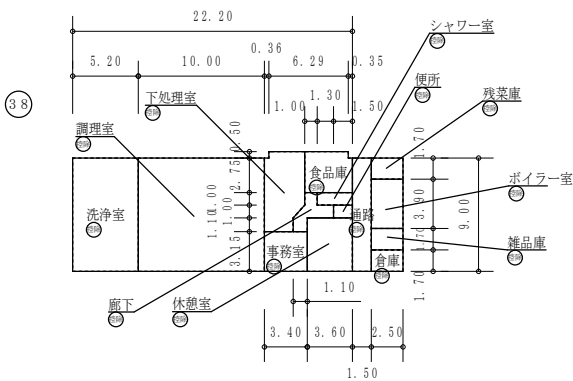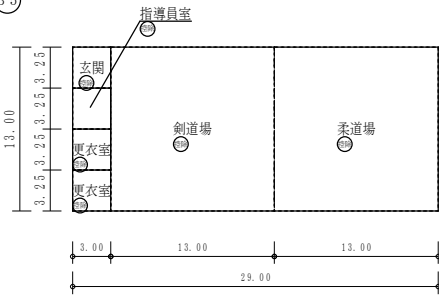

文 部 科 学 省

(令和7年度)

施設の配置図	縮尺	1/1300 (A4)	学校名	岡輝中学校	調査番号	(都道府県)	(市町村)	(学 校)	整理番号	0139-1
					33	201	3516			

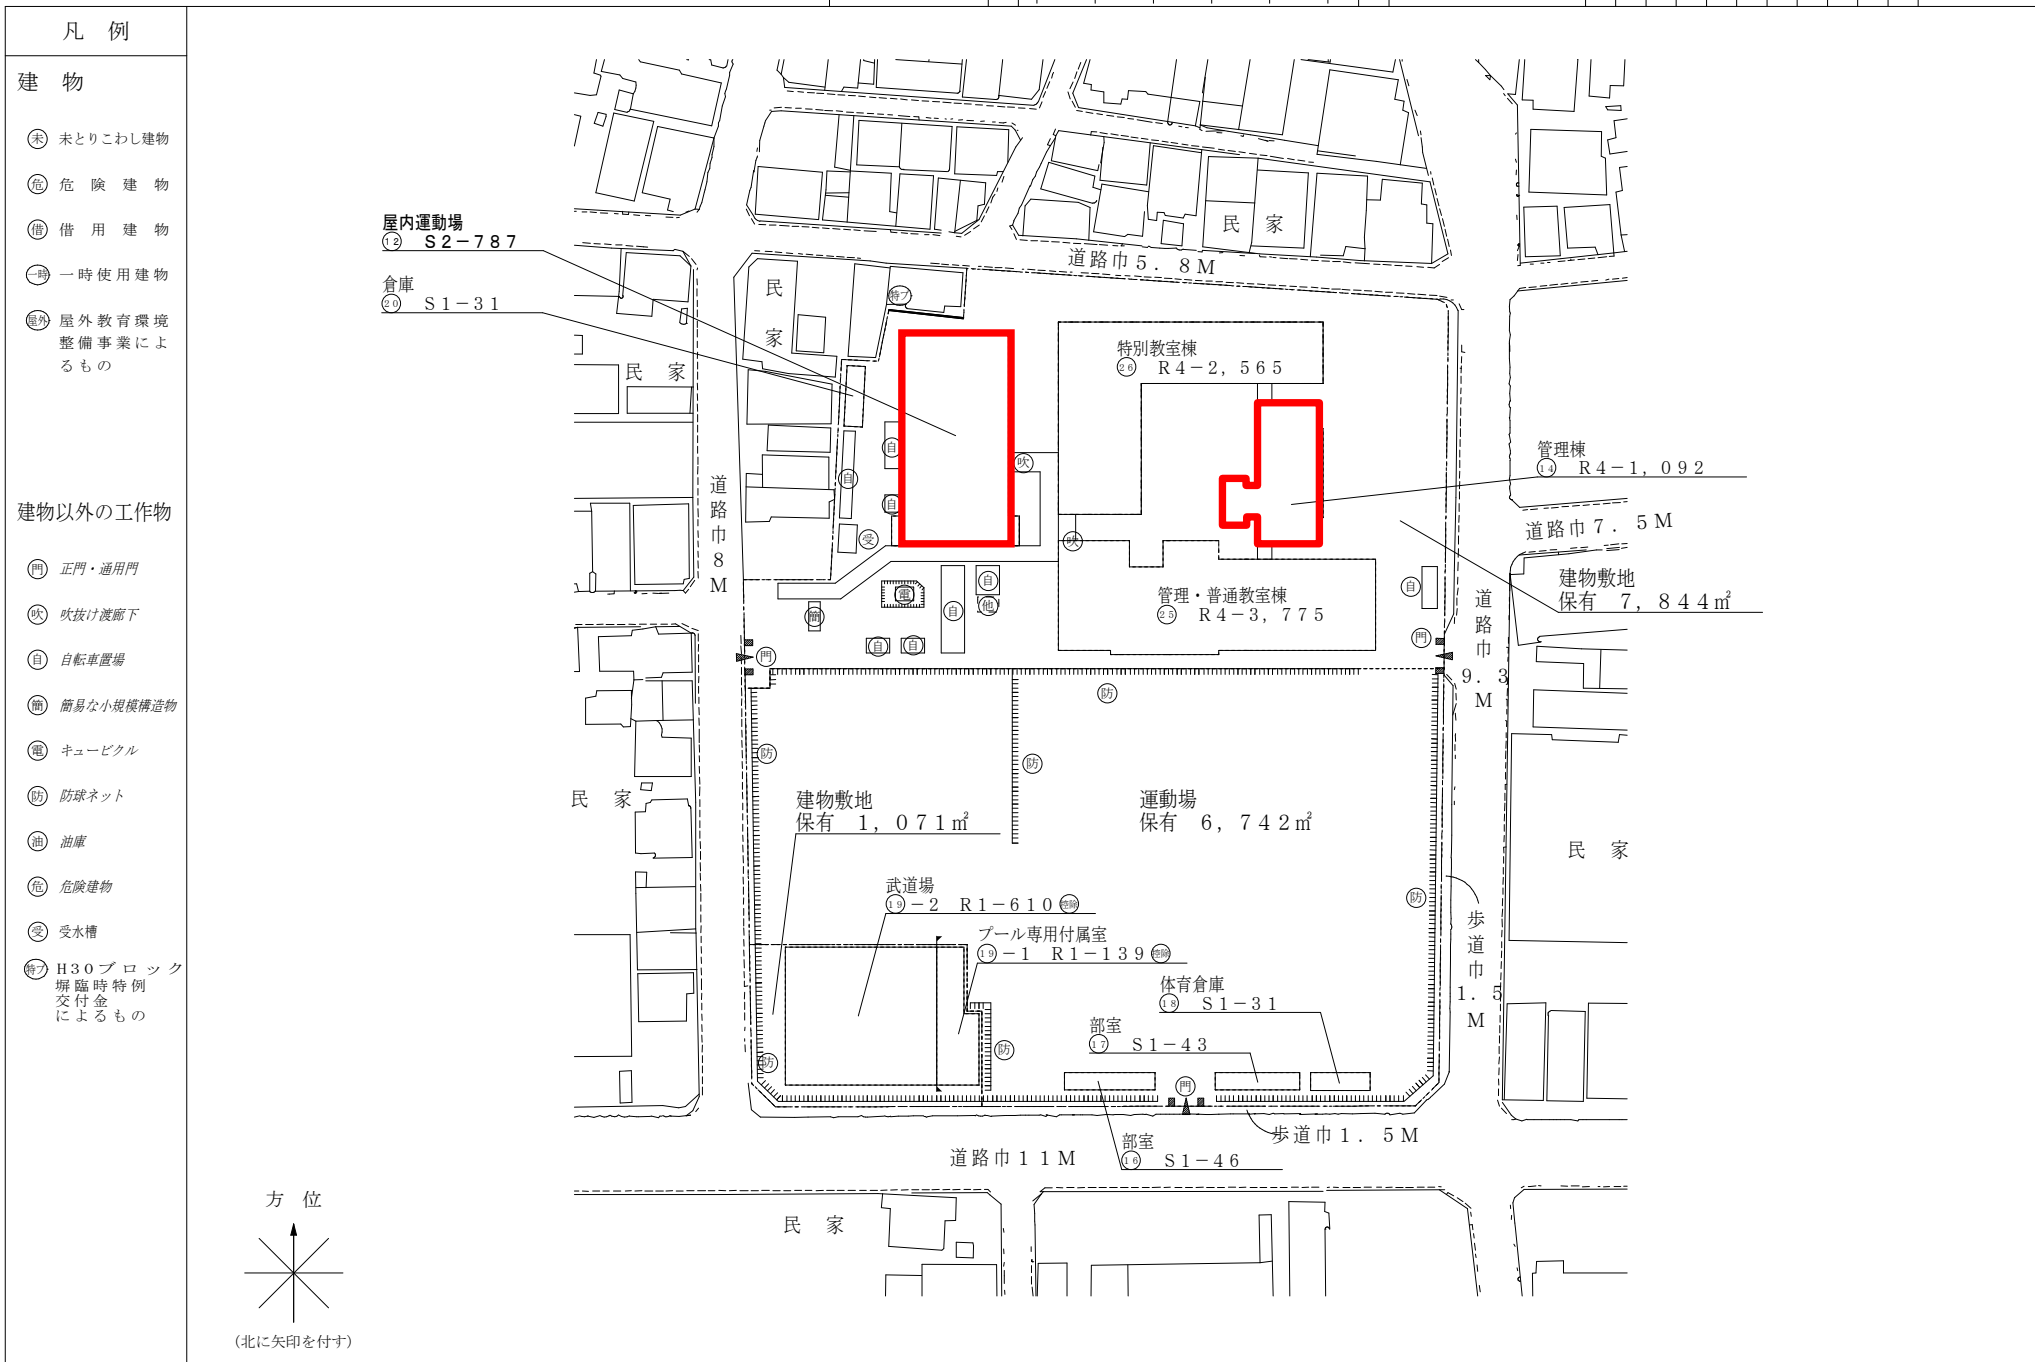


(令和7年度)


平面図	縮尺	1/600 (A4)	学校名	岡輝中学校	調査番号	(都道府県)	(市町村)	(学校)	整理番号	0139-2
					33	20	1	3516		

○：検体採取想定箇所


1 階

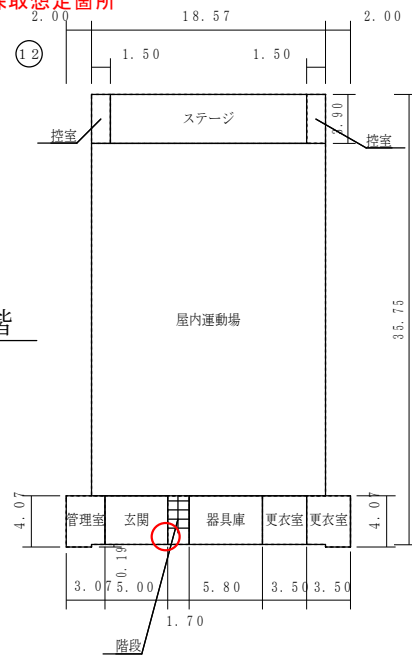


2 階

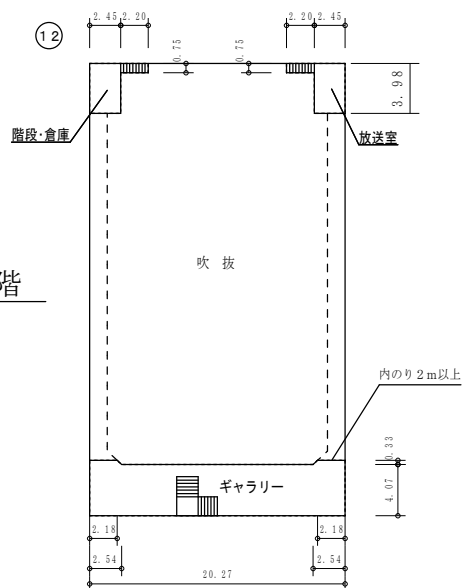


1 階

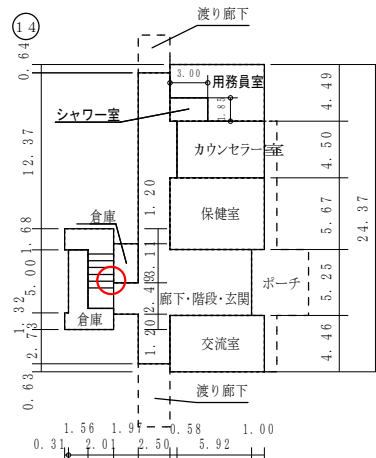


2 階

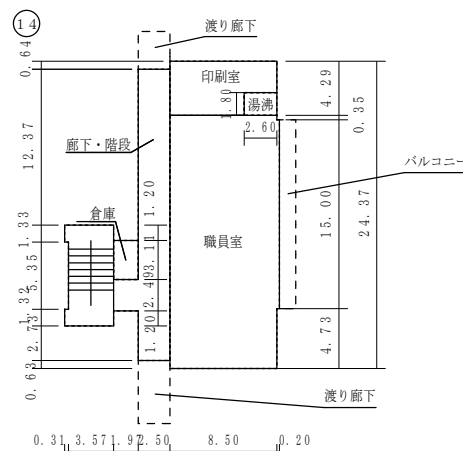


3 階

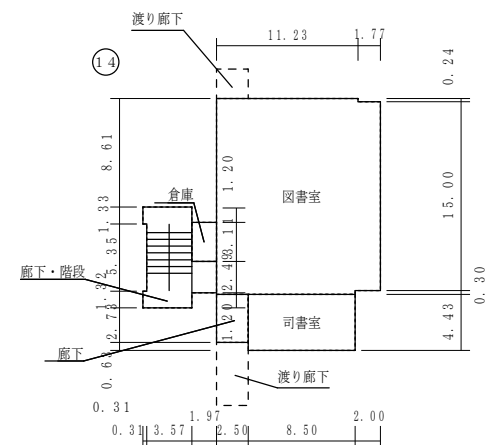

4 階

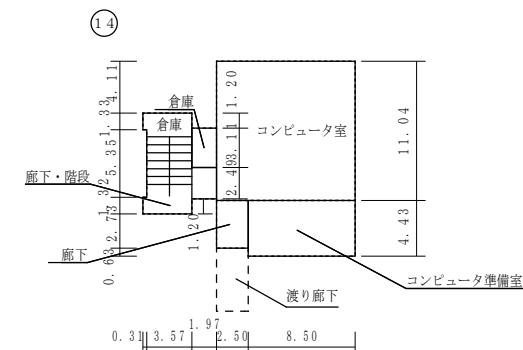

中4階

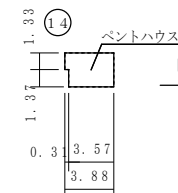

(令和7年度)

施設の配置図	縮尺	1 / 1600 (A4)		学校名	光南台中学校	調査番号	(都道府県)	(市町村)	(学 校)	整理番号	
							33	20	13		52
							0145-1				

凡 例


建 物

- 未 未とりこわし建物
- 危 危険建物
- 借 借用建物
- 一 一時使用建物
- 屋外 屋外教育環境整備事業によるもの

建物以外の工作物

- 門 正門・通用門
- 吹 吹抜け渡廊下
- 簡 簡易な小規模構造物
- 焼 焼却炉
- 自 自転車置場
- 池 観察池
- ポ ポンプ室
- 受 受水槽
- 浄 浄化槽
- ゴ ゴミ置場
- キュー キュービクル
- 他 当該学校以外の建物
- 油 油庫
- 芝 芝生

○：検体採取想定箇所

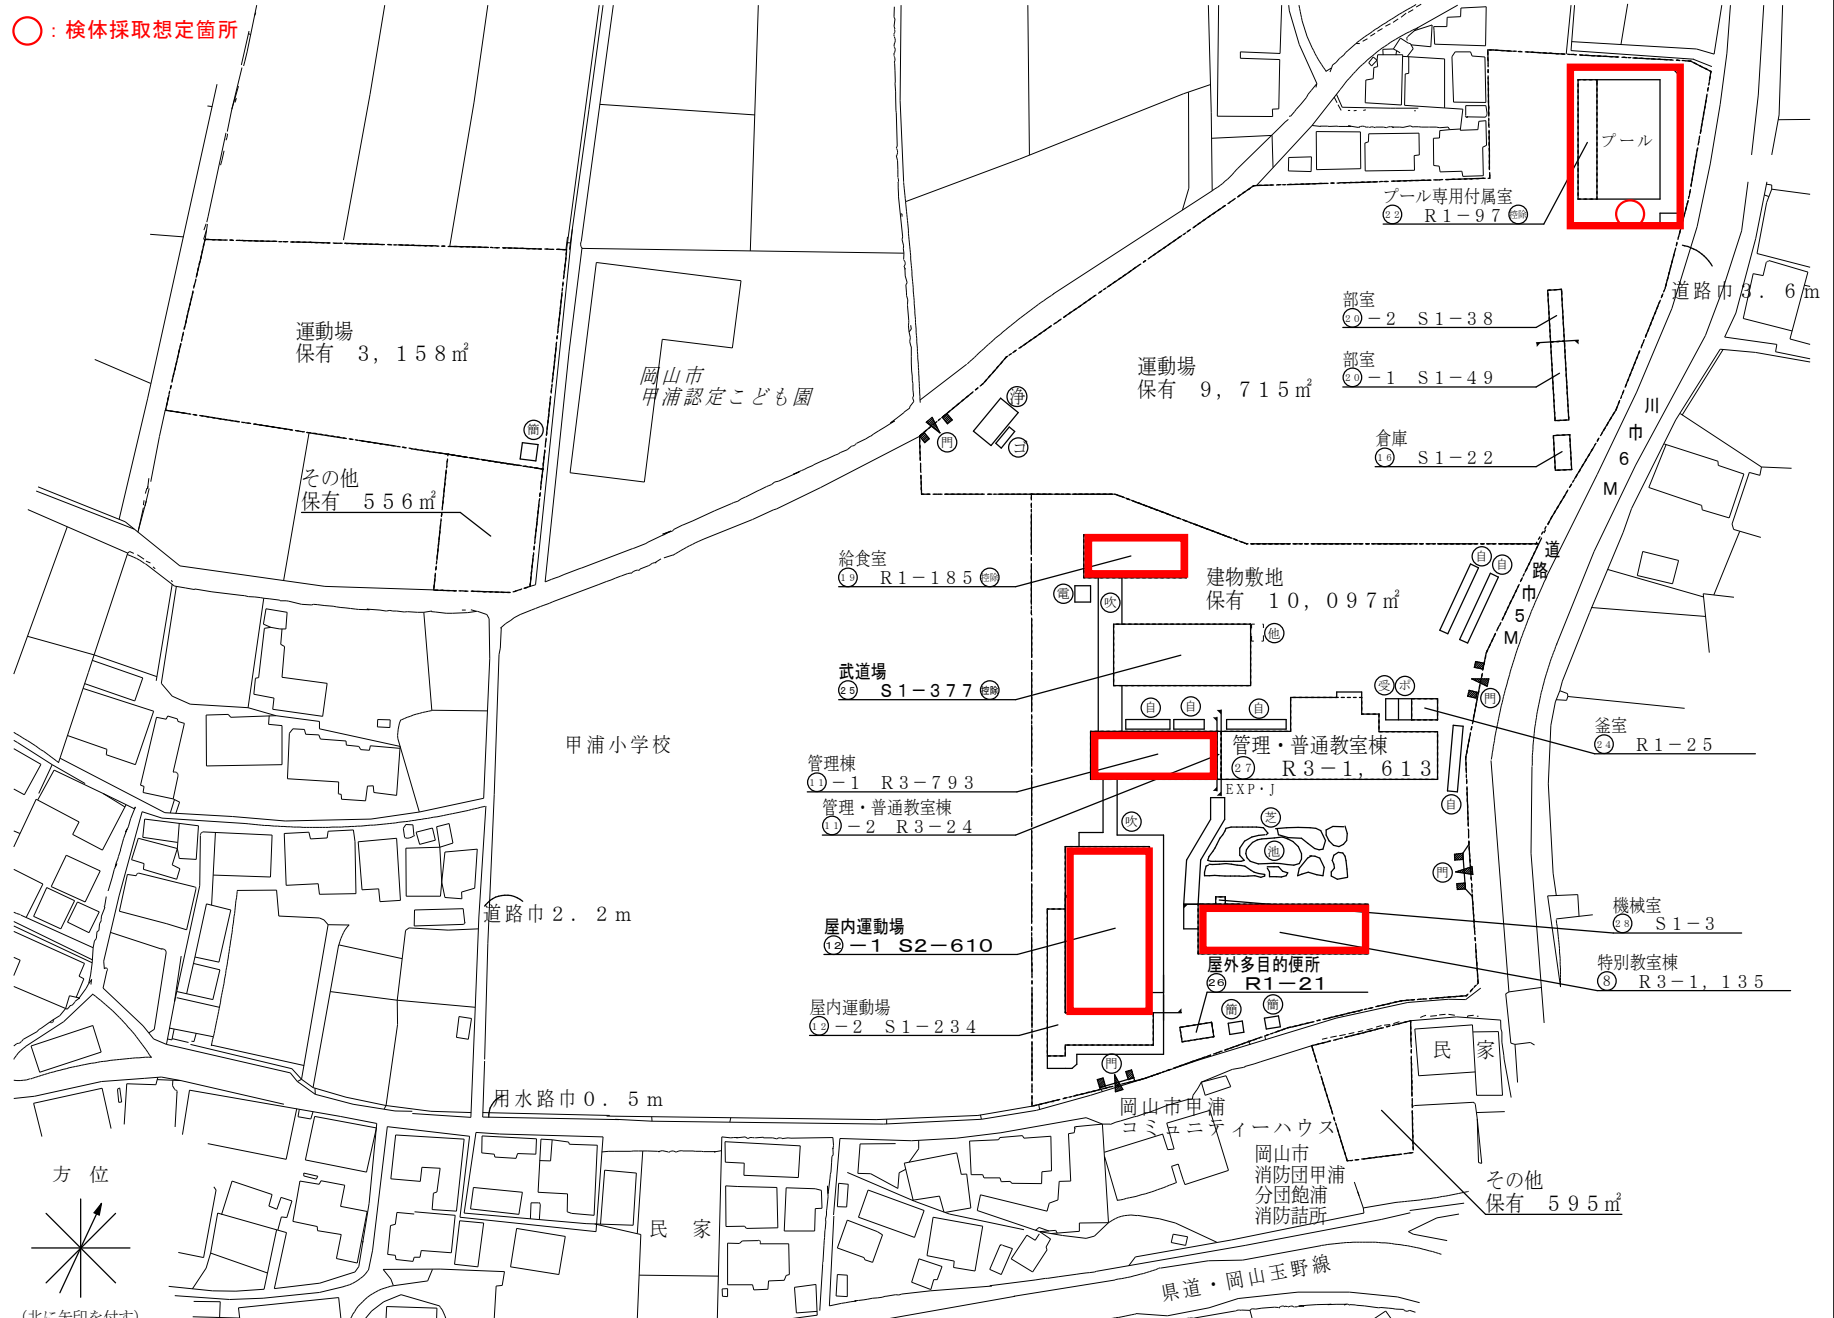


(令和7年度)


平 面 図	縮 尺	1 / 6 0 0 (A 4) 0 5 10 15 20 m	学 校 名	光南台中学校	調 査 番 号	(都道府県)	(市町村)	(学 校)	整 理 番 号	0 1 4 5 - 2
					3 3	2 0 1	3 5 2 2			

○：検体採取想定箇所


1 階

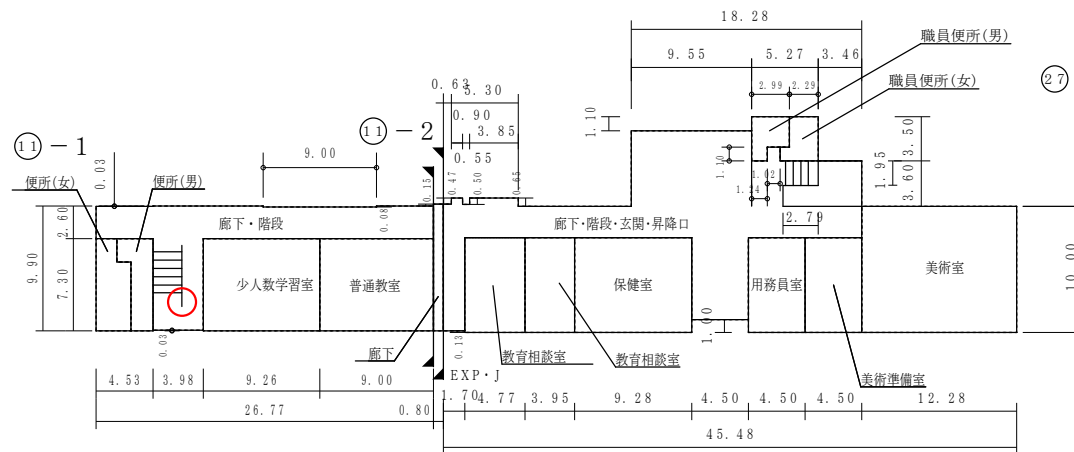

2 階

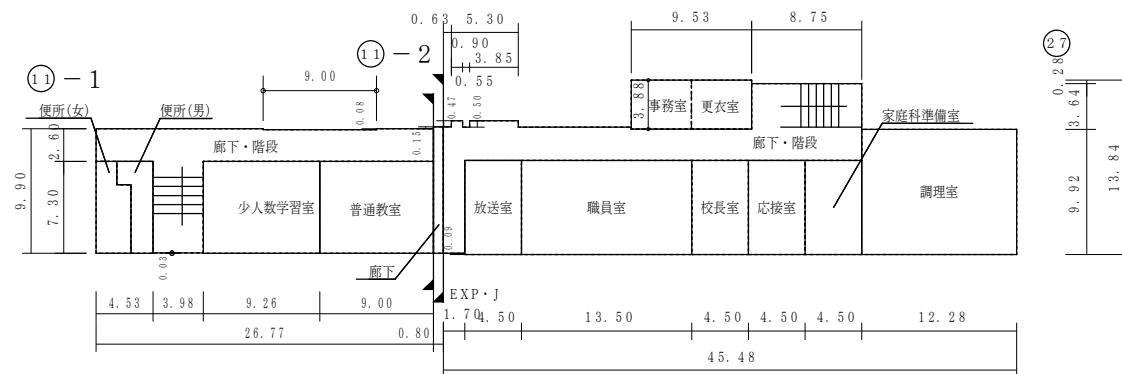

3 階

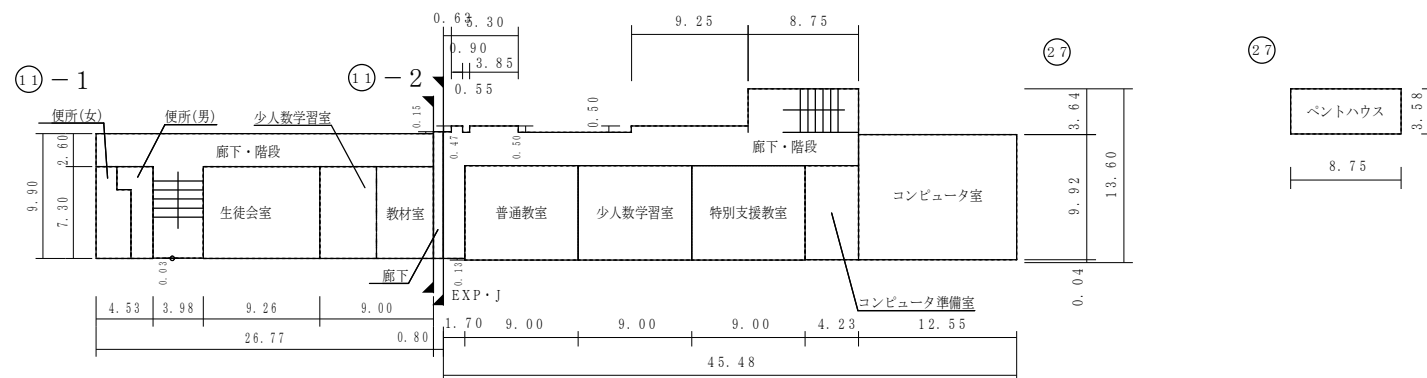

(令和7年度)

平面図

縮尺

1/600 (A4)



学校名


光南台中学校

調査番号


(都道府県) 3 | 3 (市町村) 2 | 0 | 1 (学 校) 3 | 5 | 2 | 2 整理番号 0 1 4 5 - 3

○: 検体採取想定箇所


1 階

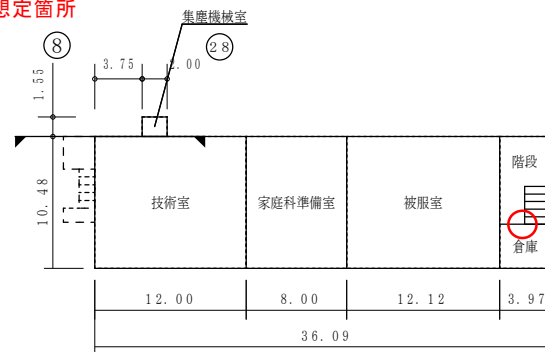


2 階

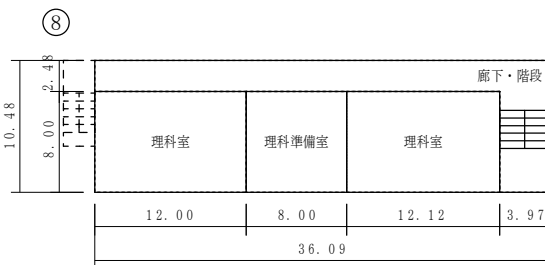



3 階

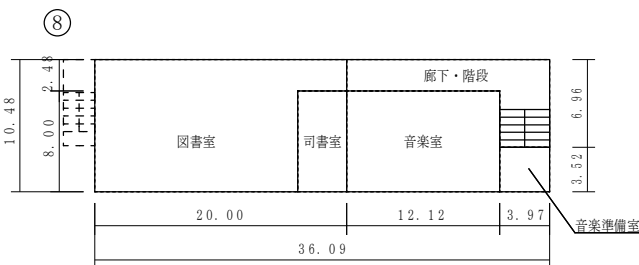

1 階

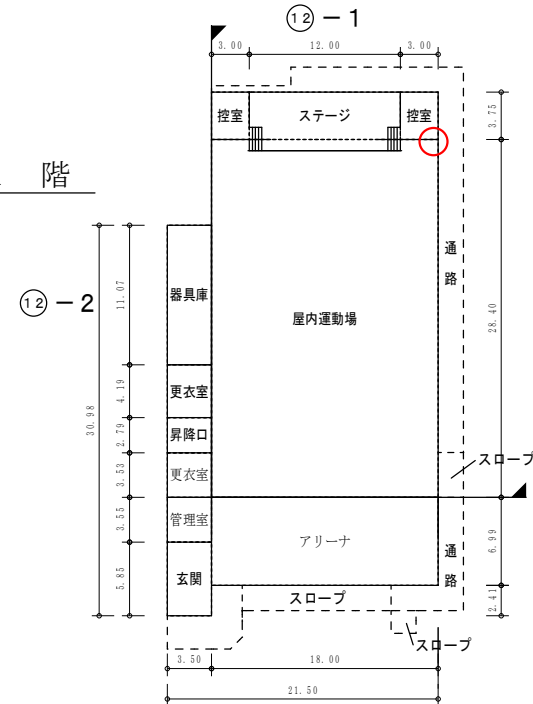

2 階

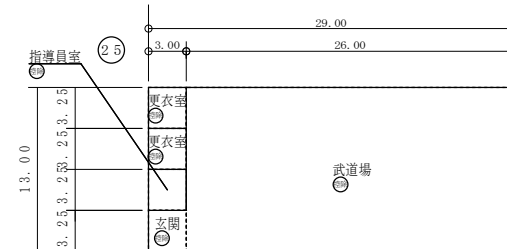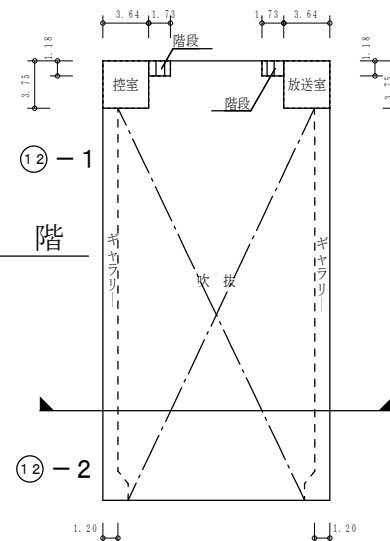


保有控除
武道場 377.00㎡

(令和7年度)

平 面 図

縮
尺

1/600 (A4)

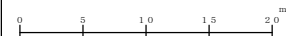

学
校
名

光南台中学校

調
査
番
号

(都道府県)
313

(市町村)
201

(学 校)
3522

整
理
番
号


0145-4

○：検体採取想定箇所


①⑥



①⑨

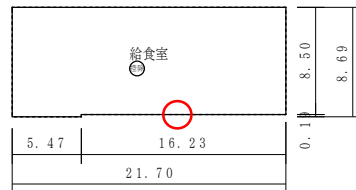


②①-2

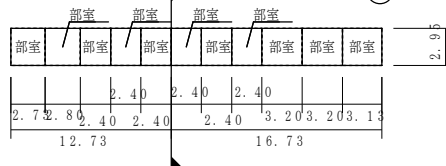


②①-1


②②

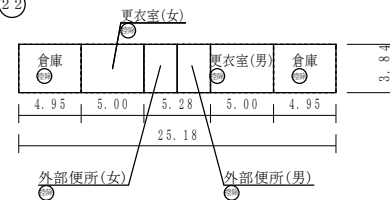

②④

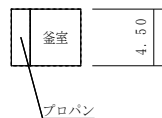

②⑥

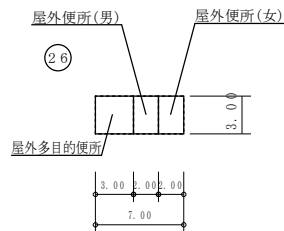

保有控除
プール専用付属室 96.69㎡
給食室 185.49㎡

(令和7年度)

施設の配置図	縮尺	1/1300 (A4)	学校名	香和中学校	調査番号	(都道府県)	(市町村)	(学校)	整理番号
					33	20	13	670	

0153-1

凡 例


建 物

- 未 未とりこわし建物
- 危 危険建物
- 借 借用建物
- 一 一時使用建物
- 屋外 屋外教育環境整備事業によるもの


建物以外の工作物

- 門 正門・通用門
- 吹 吹抜け・渡廊下
- 目 自転車置場
- ゴミ置場
- 簡易な小規模構造物
- フ プロパン庫
- 電 キュービクル
- 浄 浄化槽
- 防 防球ネット
- 砂 造形砂場
- 受 受水槽

○：検体採取想定箇所

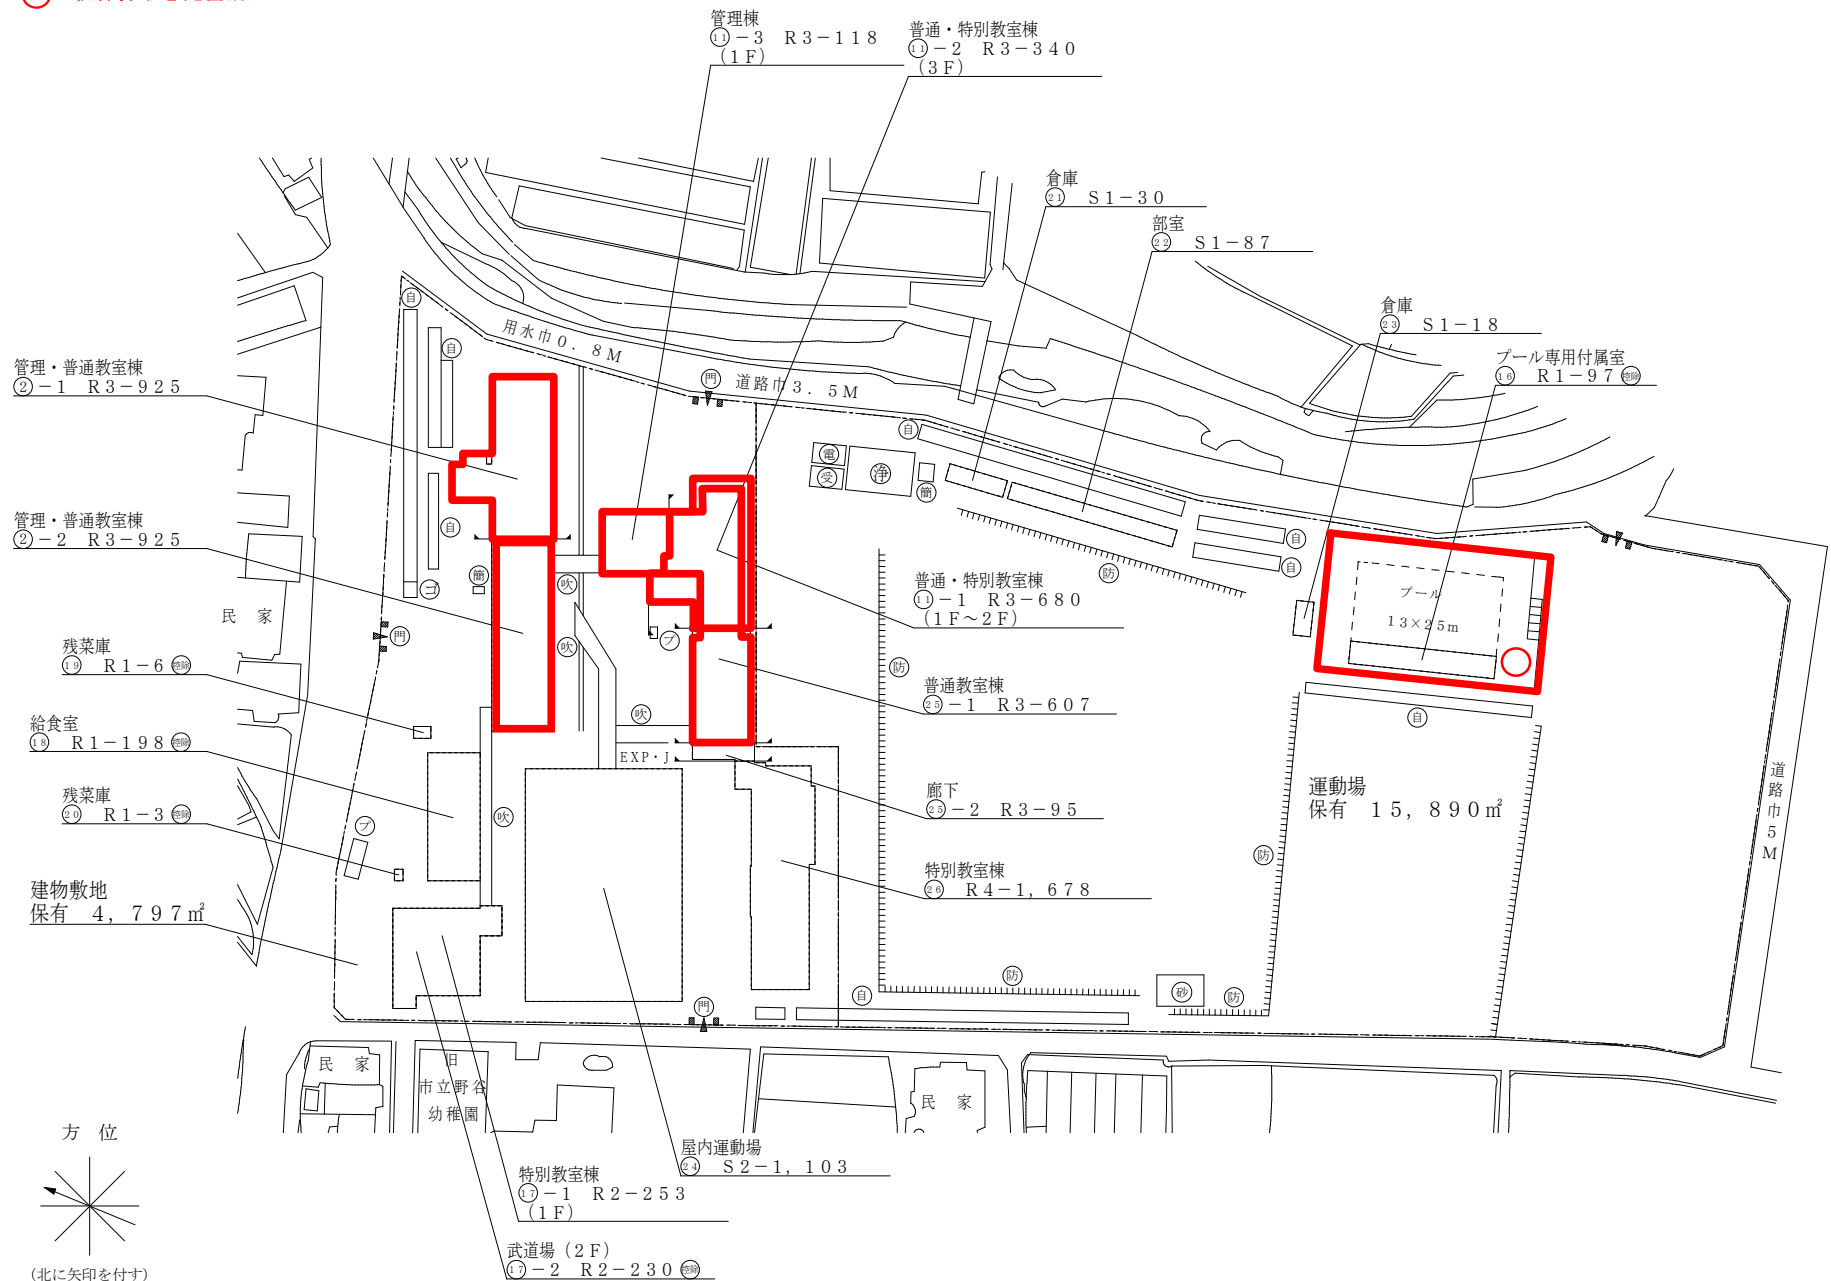

方 位

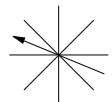


(北に矢印を付す)

(令和7年度)


平面図	縮尺	1/600 (A4)	学校名	香和中学校	調査番号	(都道府県)	(市町村)	(学校)	整理番号
					313	201	3670	0153-2	

○: 検体採取想定箇所

1 階

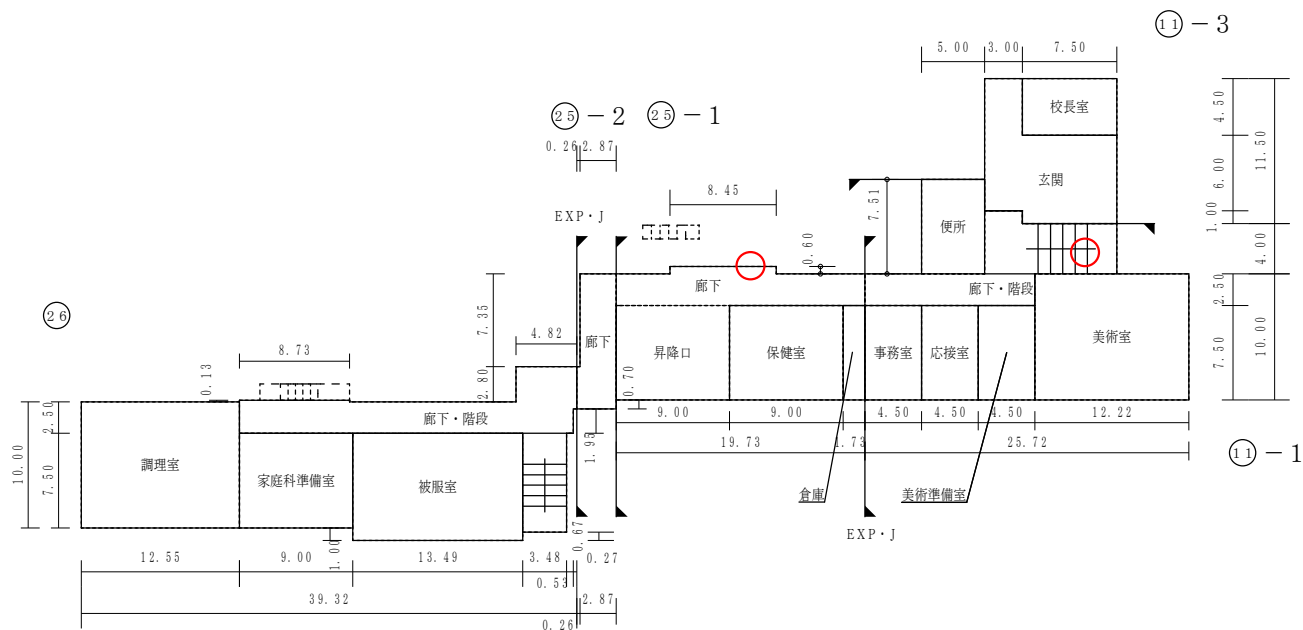

2 階

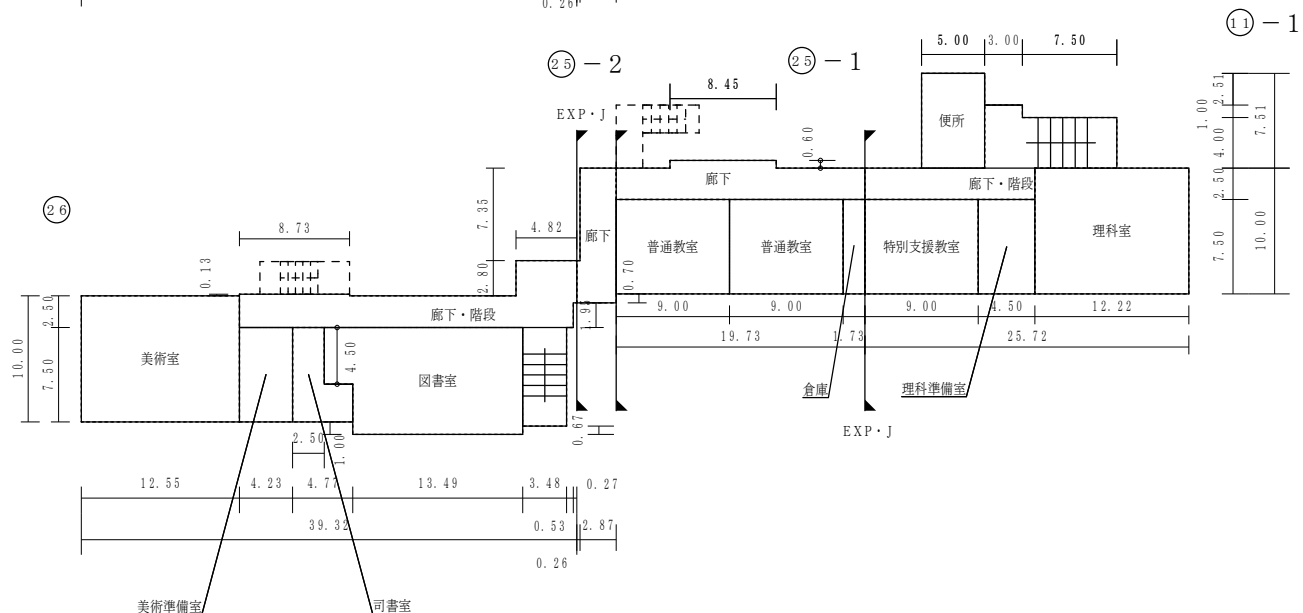

(令和7年度)

平面図

縮尺

1/600 (A4)

学校名

香和中学校

調査番号

(都道府県)

(市町村)


(学 校)

整理番号

0153-4

②-2 ○: 検体採取想定箇所


②-1

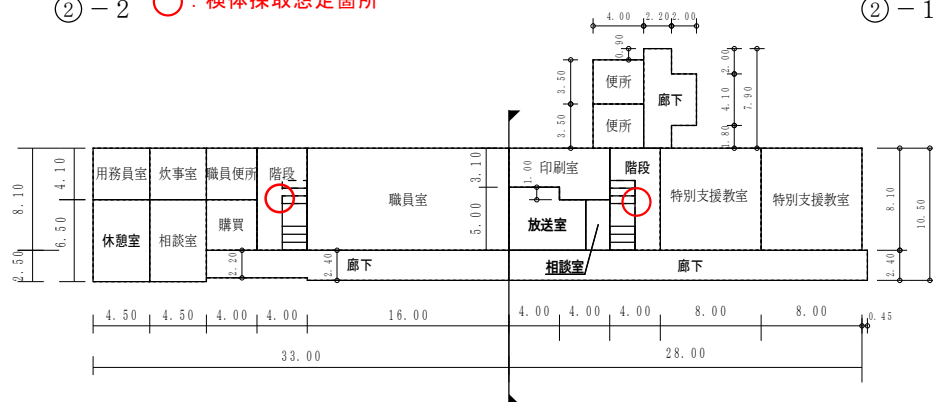

1 階

②-2


②-1

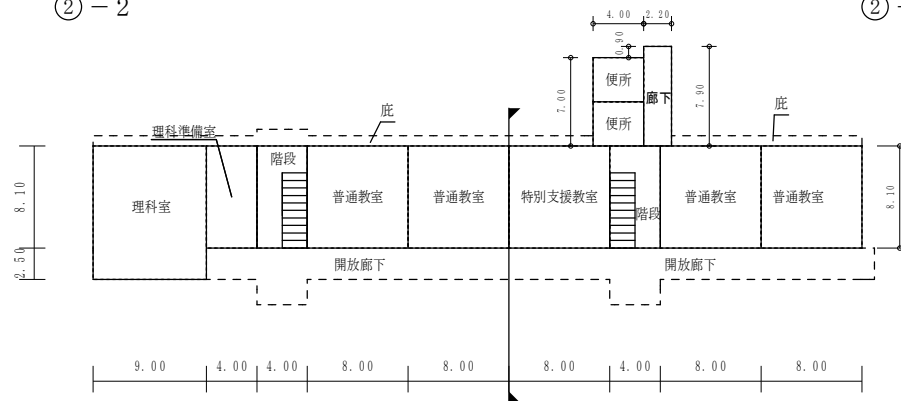

2 階


②-2

②-1

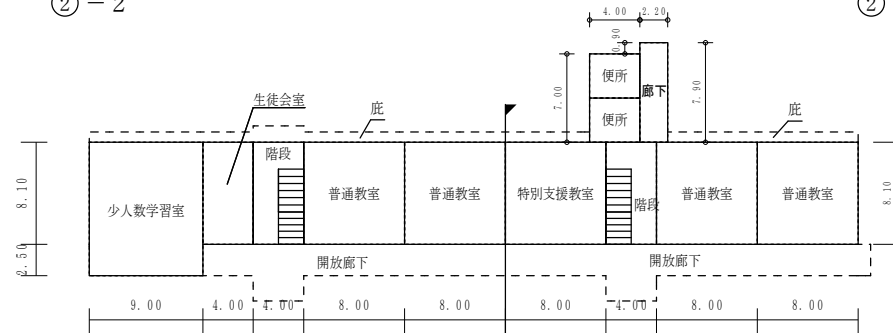

3 階

②-1

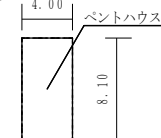

(令和7年度)

施設の配置図	縮尺	1/1300 (A4)	学校名	興除中学校	調査番号	(都道府県)	(市町村)	(学 校)	整理番号
	0 10 20 30 40 50 m				33	20	13	740	0155-1


凡 例

建 物


- 未 未とりこわし建物
- 危 危険建物
- 借 借用建物
- 一時 一時使用建物
- 屋外 屋外教育環境整備事業によるもの

建物以外の工作物

- 門 正門・通用門
- 吹 吹抜け・渡廊下
- 受 受水槽
- ボ ポンプ室
- フ プロパン庫
- ゴ ゴミ置場
- 自 自転車置場
- 機 機械室
- 浄 浄化槽
- 焼 焼却炉
- 防 防球ネット
- 他 当該学校以外の建物
- バ バックネット
- 芝 芝生

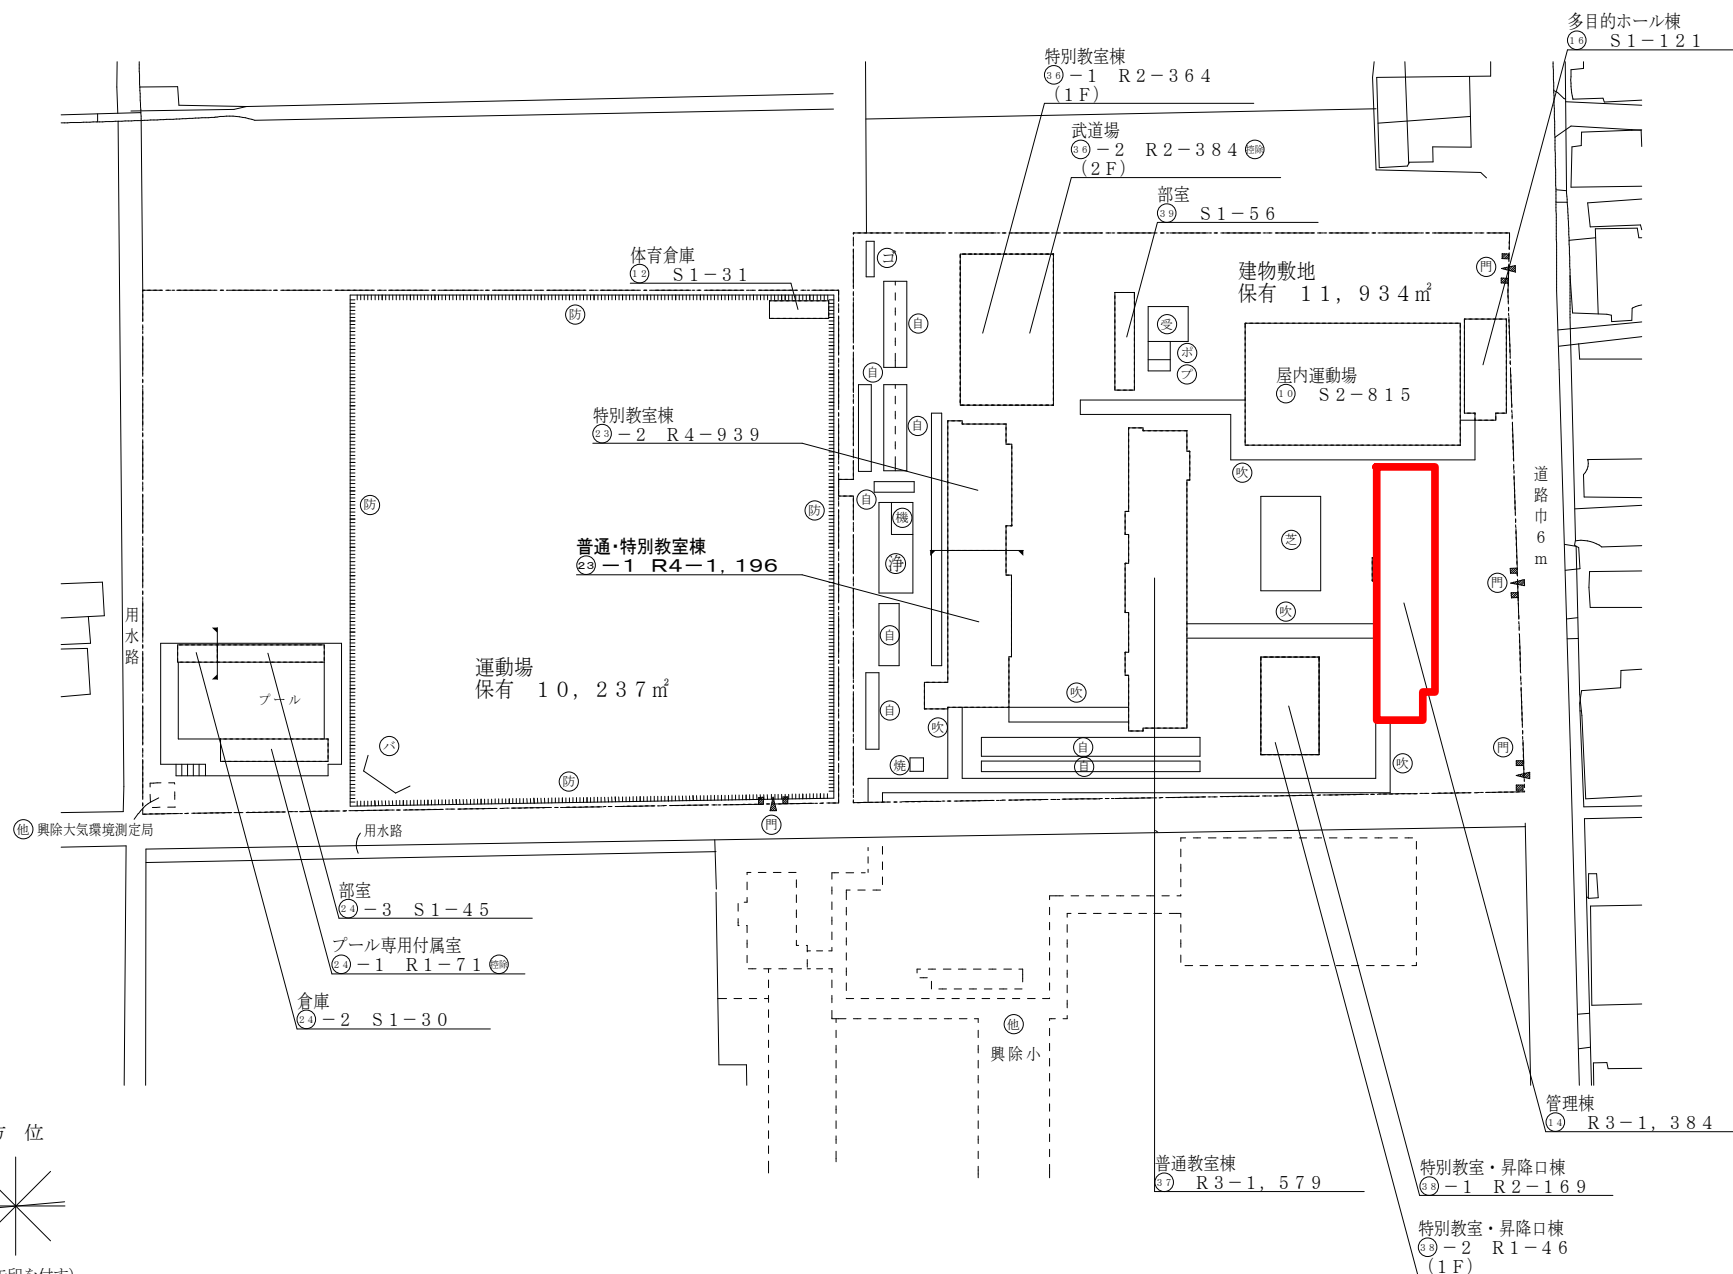

方 位

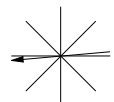

(北に矢印を付す)

(令和7年度)

平面図

縮尺

1/600 (A4)

学校名

興除中学校

調査番号

33







201

3740

整理番号

0155-3

○：検体採取想定箇所

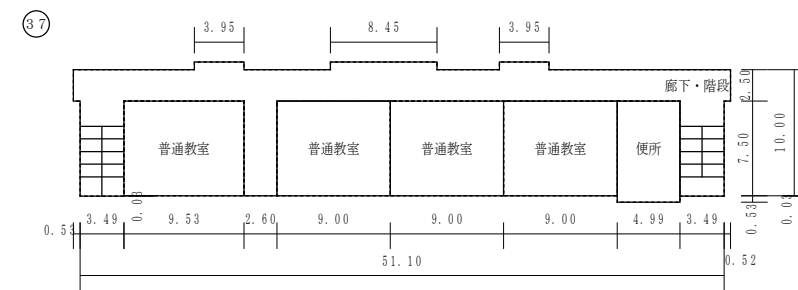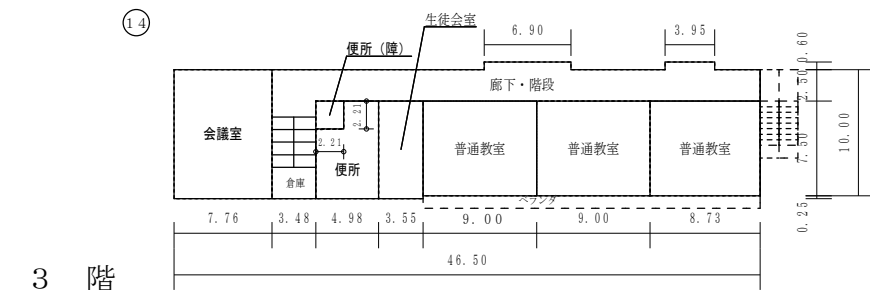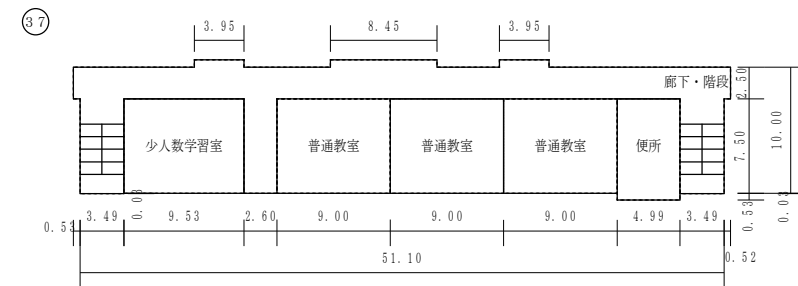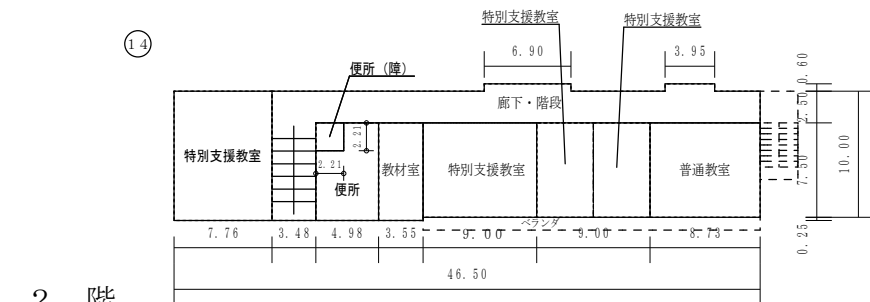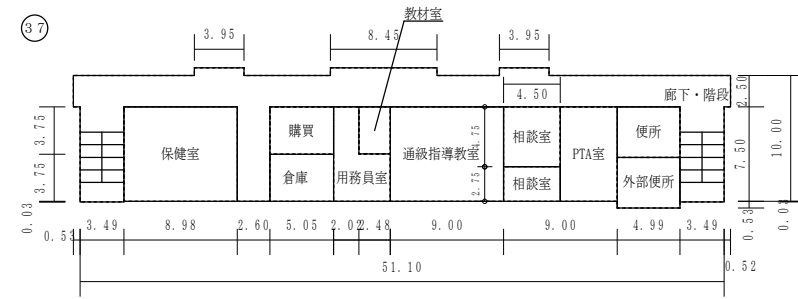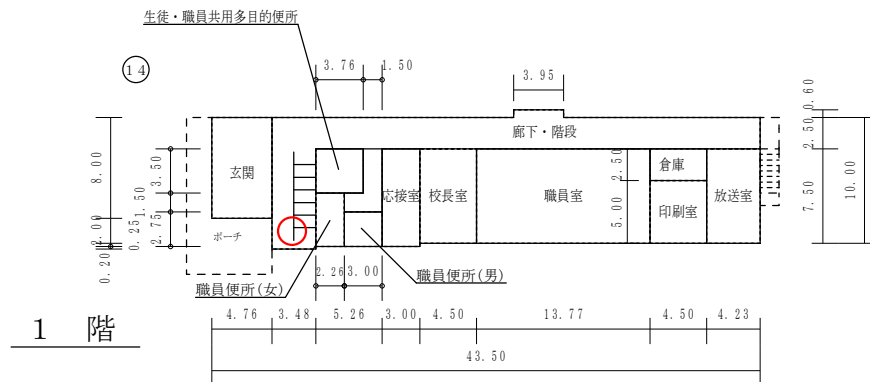

通級教室 67.5㎡

(令和7年度)

施設の配置図	縮尺	1/1300 (A4)	学校名	小串小学校	調査番号	(都道府県)	(市町村)	(学 校)	整理番号	0093-1
						33	201	0040		


凡 例

建 物


- Ⓕ 未とこわし建物
- Ⓖ 危 険 建 物
- Ⓖ 借 用 建 物
- Ⓖ 一時使用建物
- Ⓖ 屋外教育環境整備事業によるもの

建物以外の工作物

- Ⓖ 正門・通用門
- Ⓖ 吹抜け渡廊下
- Ⓖ 浄化槽
- Ⓖ 防球ネット
- Ⓖ 簡易な小規模構造物
- Ⓖ ゴミ置場
- Ⓖ 動物小屋
- Ⓖ 自転車置場
- Ⓖ キュービクル
- Ⓖ 造形砂場
- Ⓖ 当該学校以外の建物
- Ⓖ 油庫

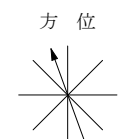


(北に矢印を付す)

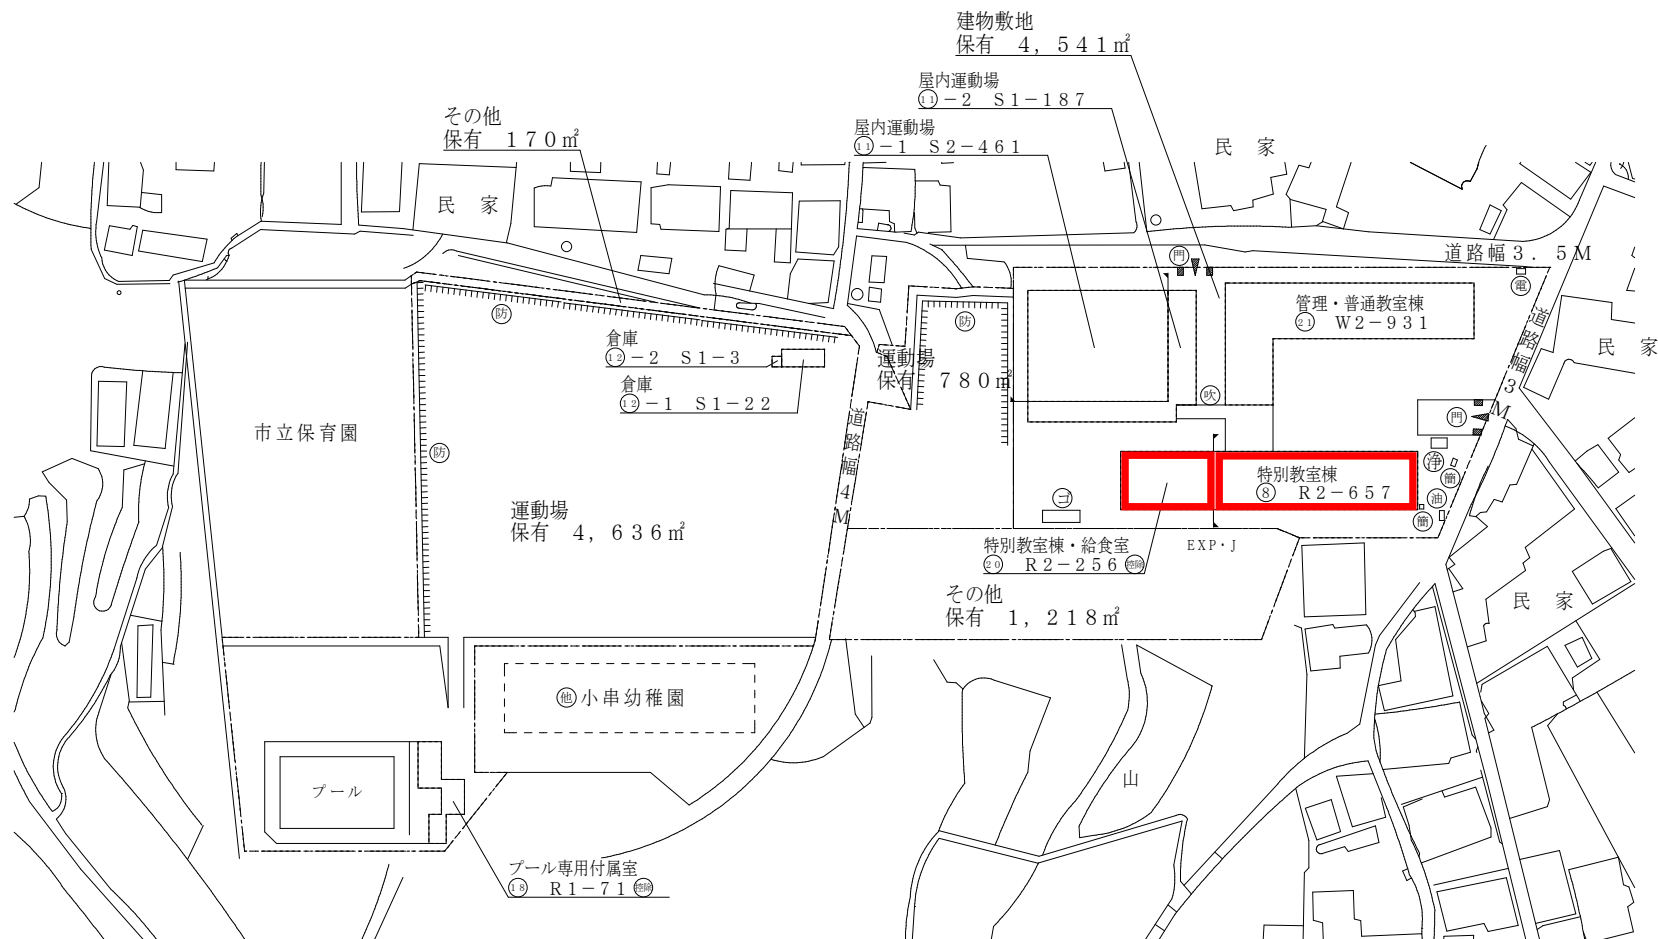

(令和7年度)

平 面 図	縮 尺	1 / 6 0 0 (A4) 0 5 10 15 20 m	学 校 名	小串小学校	調 査 番 号	(都道府県)	(市町村)	(学 校)	整 理 番 号	0 0 9 3 - 2
						3 3	2 0 1	0 0 4 0		


○：候体採取想定箇所

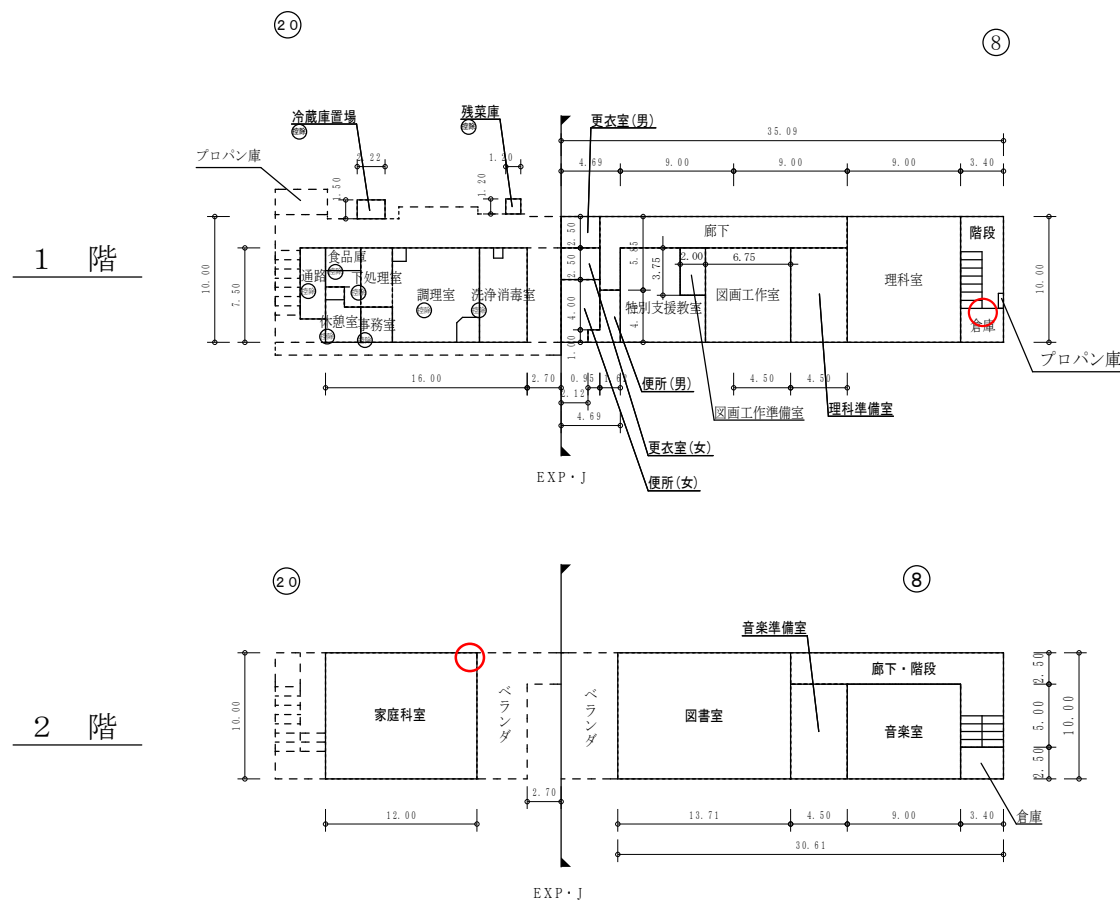



保有控除
給食室 136.03㎡

(令和7年度)

施設の配置図	縮尺	1/1400 (A4)	学校名	甲浦小学校	調査番号	(都道府県)	(市町村)	(学 校)	整理番号	0088-1
					33	20	10	0315		

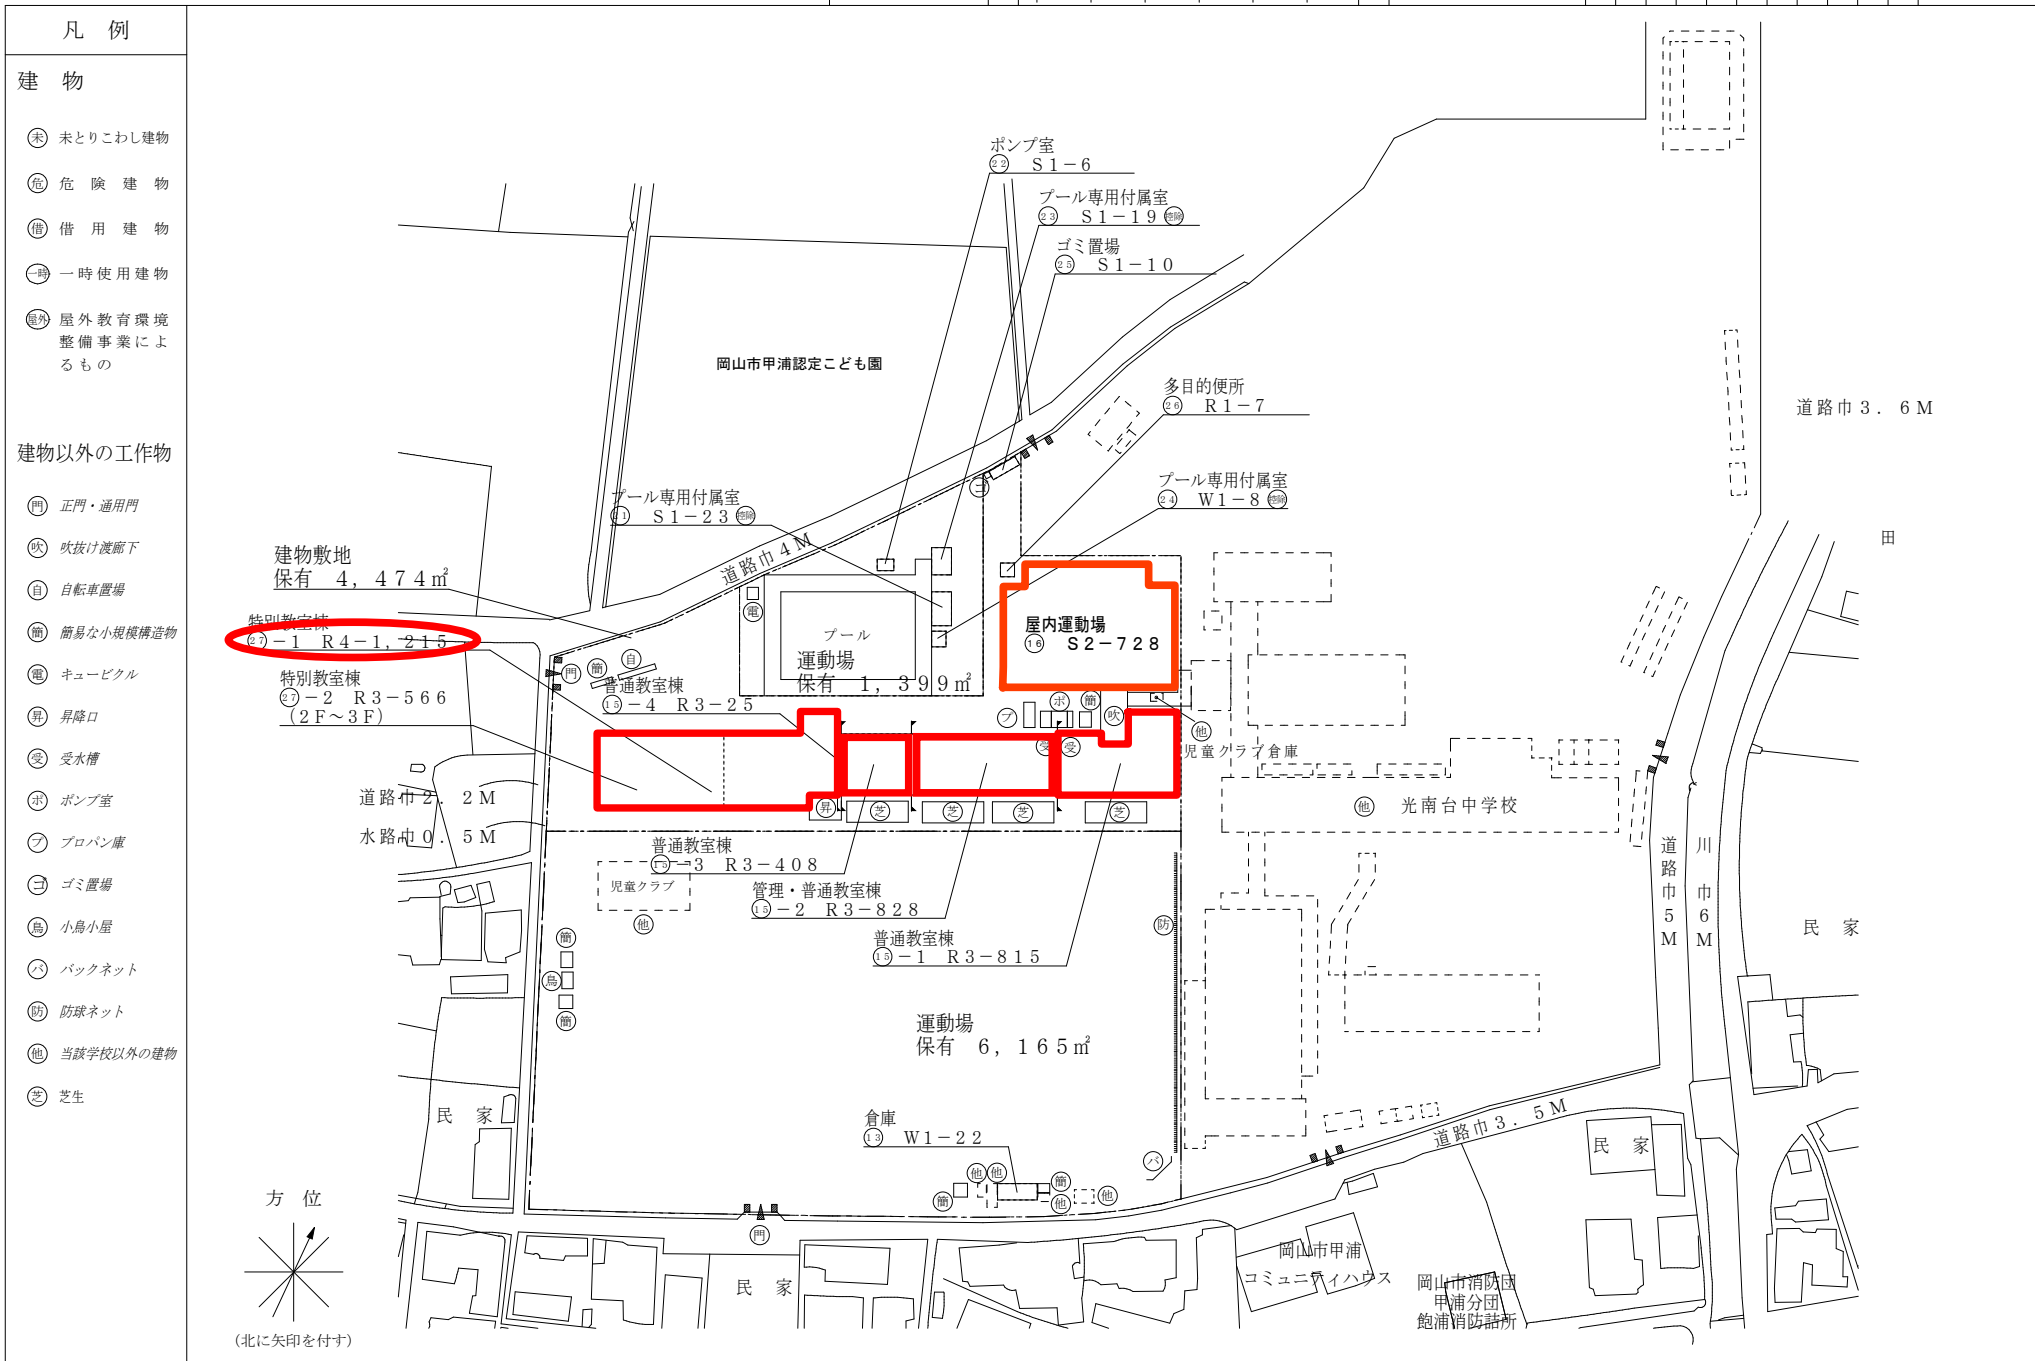

○：検体採取想定箇所

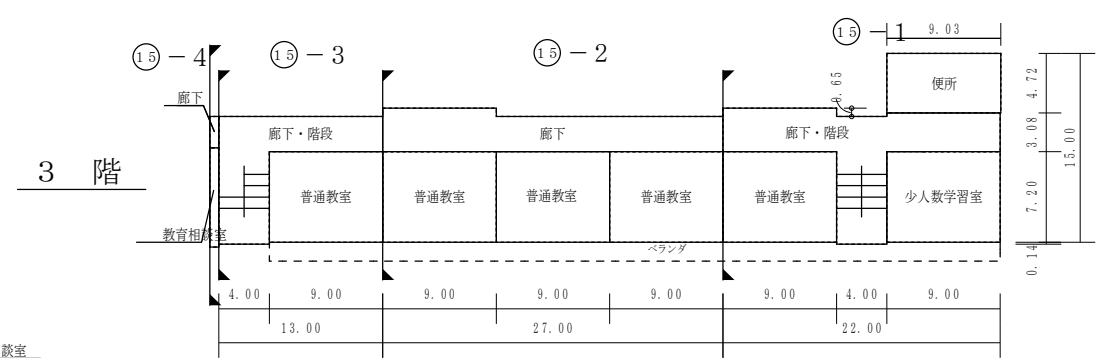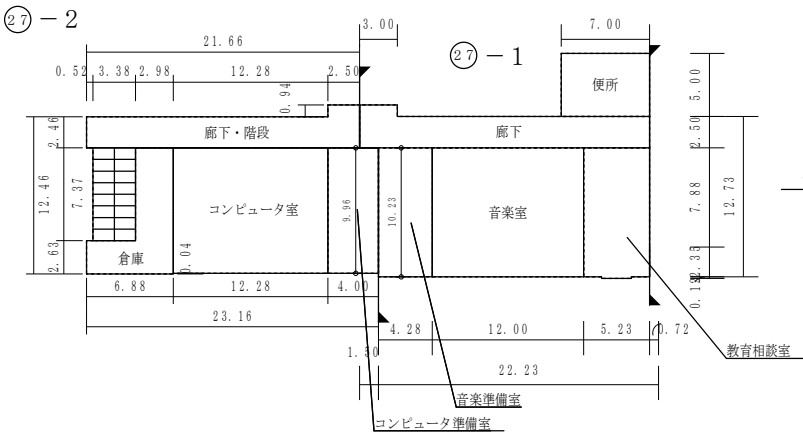


(令和7年度)

平面図

縮尺

1/600 (A4)

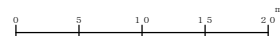

学校名

甲浦小学校

調査番号

(都道府県) 33


(市町村) 201

(学校) 0035


整理番号

0088-3







○: 候体採取想定箇所

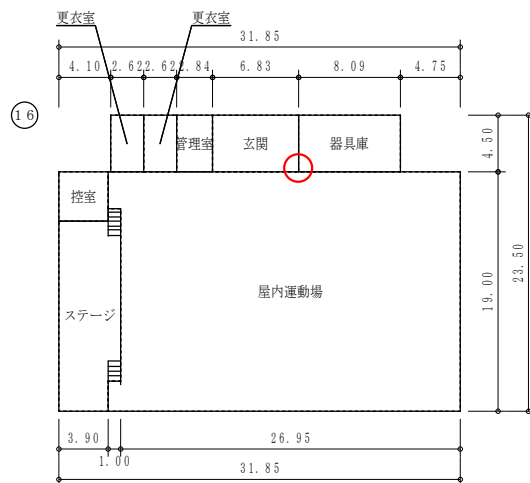

1 階

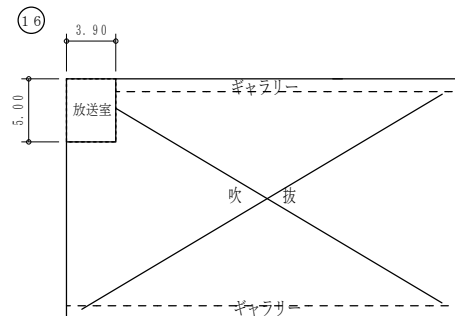

2 階

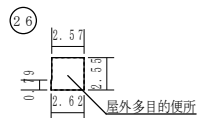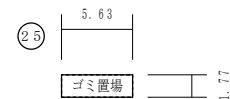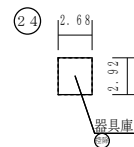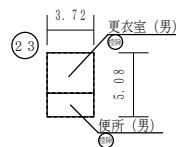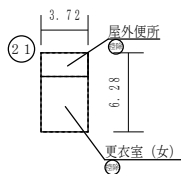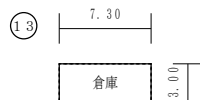

保有控除
プール専用付属室 49.75㎡

(令和7年度)

施設の配置図	縮尺	1 / 1300 (A4)	学校名	興除小学校	調査番号	(都道府県)	(市町村)	(学 校)	整理番号
					33	20	1	0512	
					0120-1				

凡 例


建 物

- 未 未とりこわし建物
- 危 危険建物
- 借 借用建物
- 一 一時使用建物
- 屋外 屋外教育環境整備事業によるもの


建物以外の工作物

- 門 正門・通用門
- 吹 吹抜け・渡廊下
- 電 キュービクル
- 受 受水槽
- 機 機械室
- 昇 昇降口
- ボ ポンプ室
- 浄 浄化槽
- 自 自転車置場
- 防 防球ネット
- ゴ ゴミ置場
- 簡 簡易な小規模構造物
- 砂 造形砂場
- 他 当該学校以外の建物
- バ バックネット

○：検体採取想定箇所

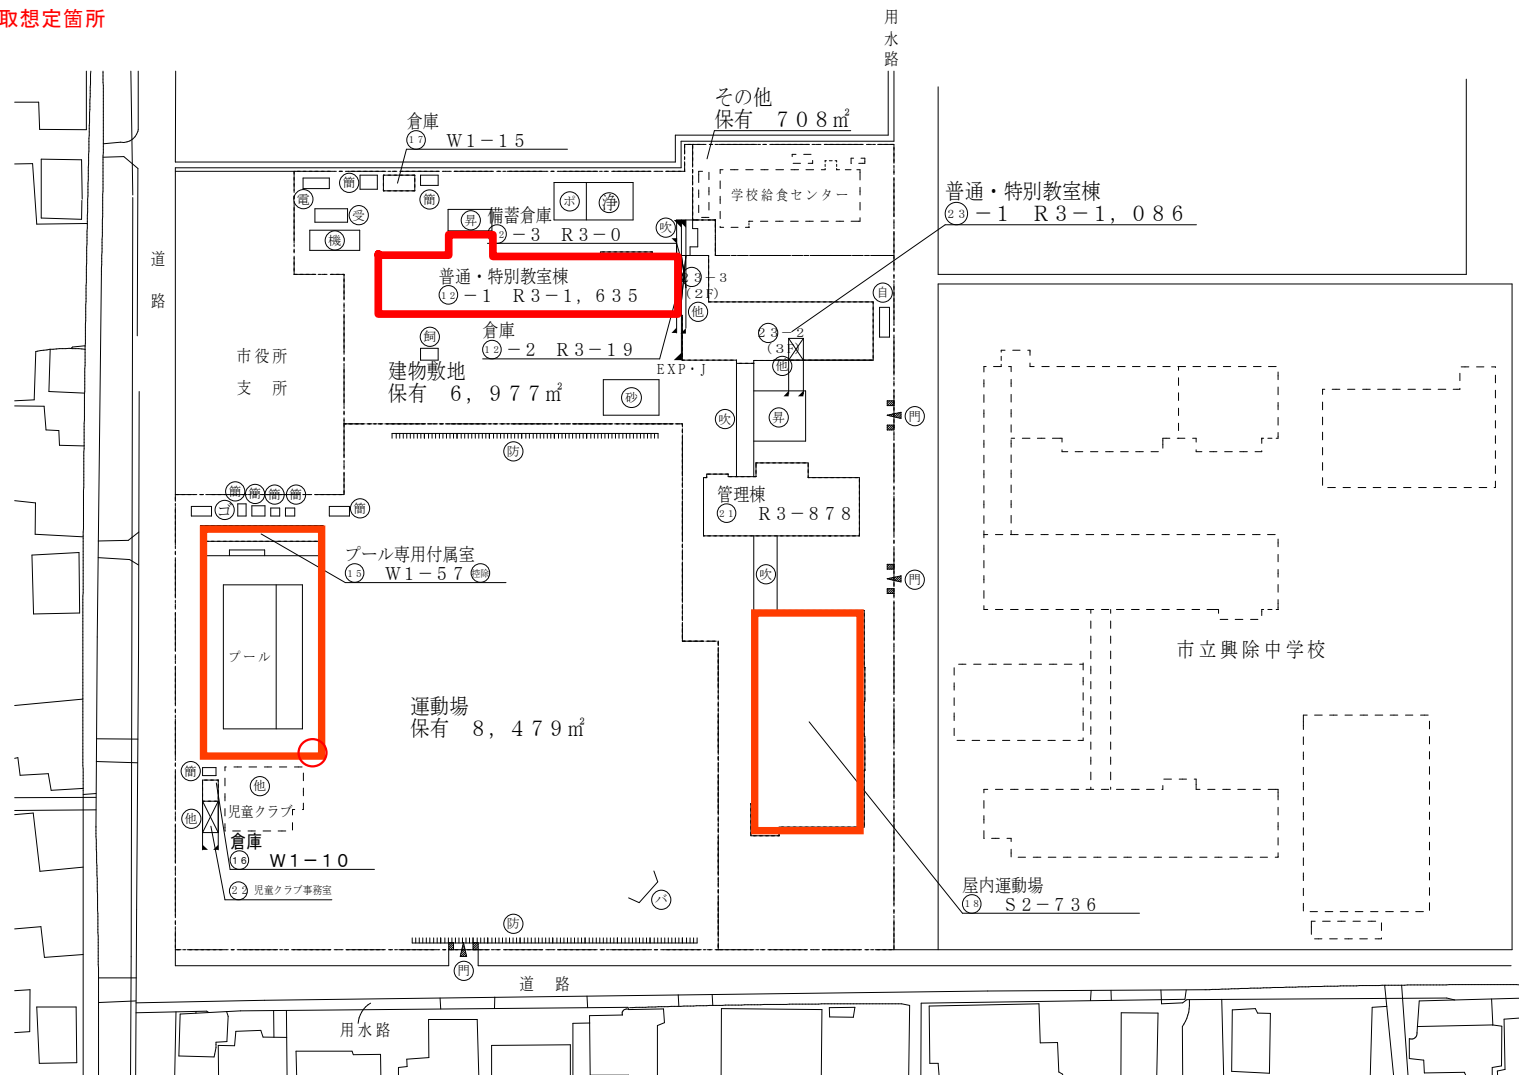

方 位

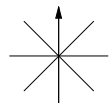


(北に矢印を付す)

(令和7年度)


平面図	縮尺	1/600 (A4)	学校名	興除小学校				調査番号	(都道府県)	(市町村)	(学 校)	整理番号	0120-2
									33	201	0512		

○：検体採取想定箇所


1 階

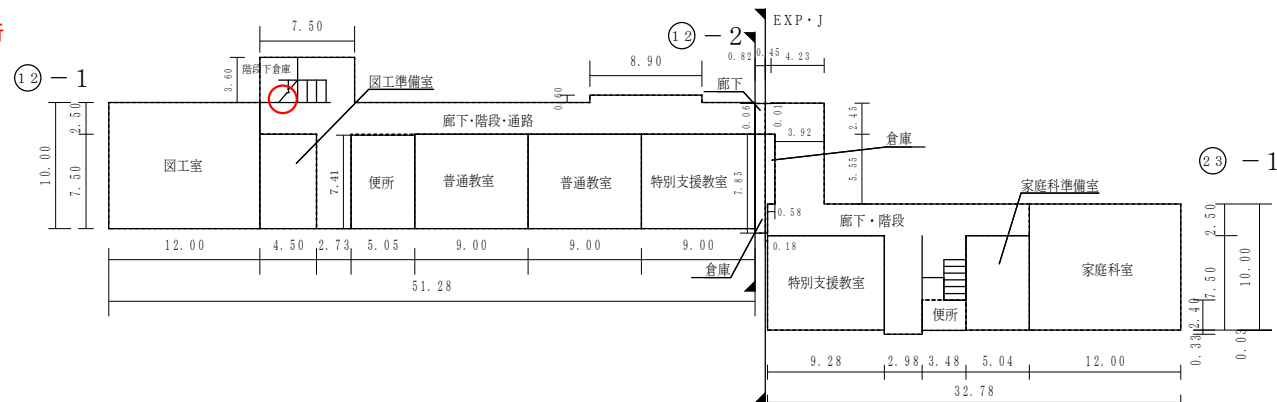


2 階

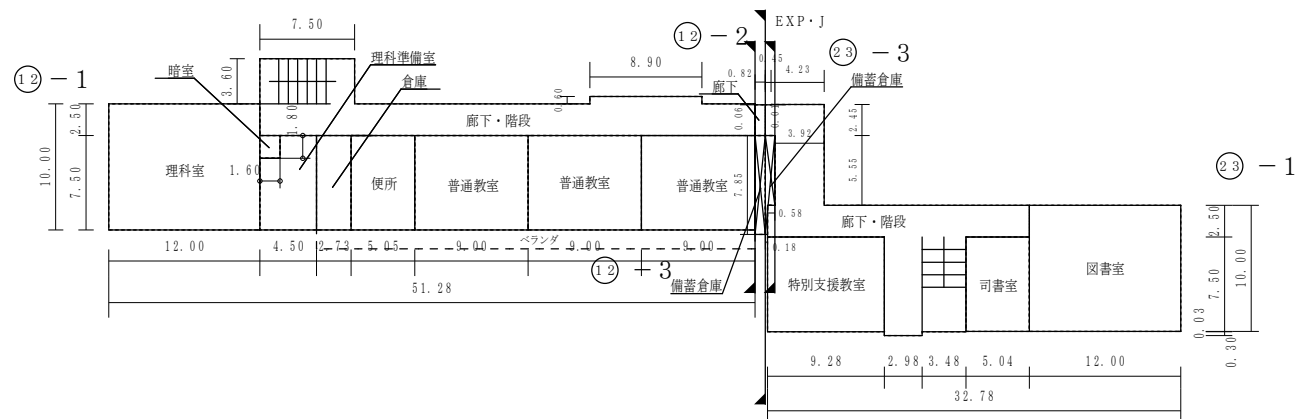


3 階

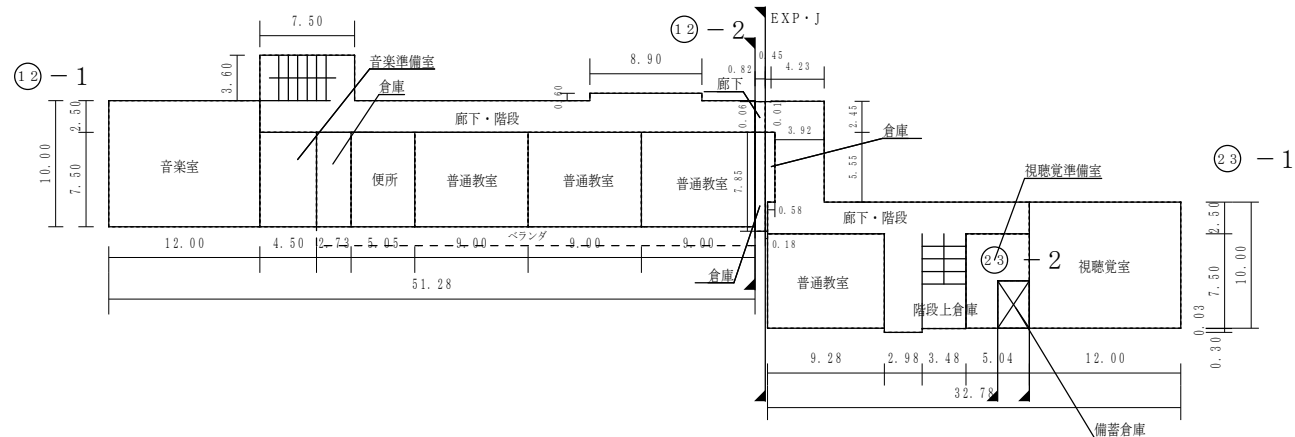


中3階

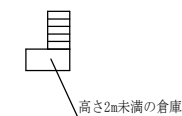


(令和7年度)

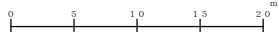平面図	縮尺	1/600 (A4)	学校名	興除小学校	調査番号	(都道府県) 33 (市町村) 201 (学 校) 0512	整理番号	0120-3
								


○：検体採取想定箇所

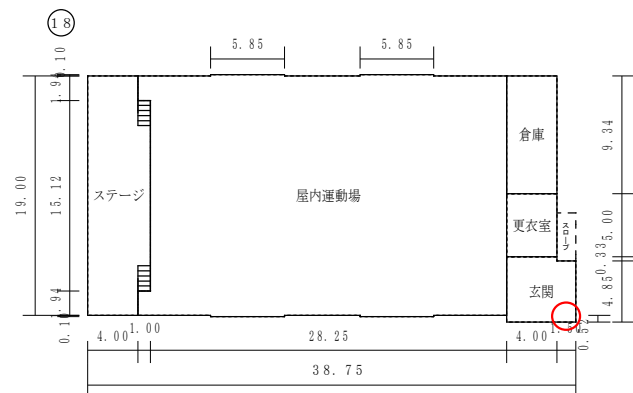


1 階

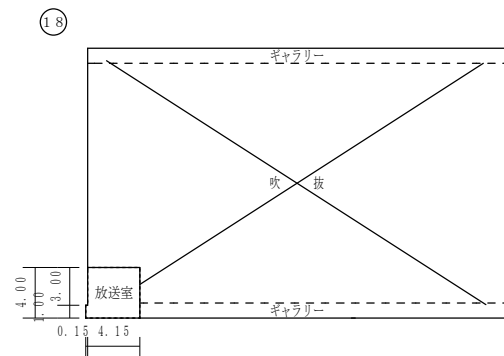



2 階

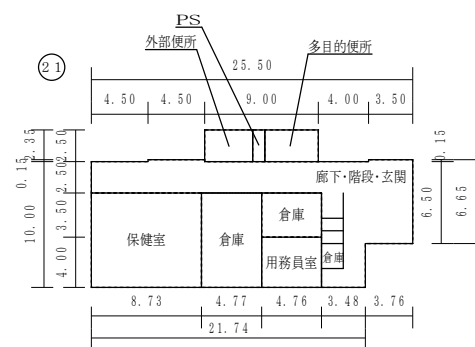



1 階

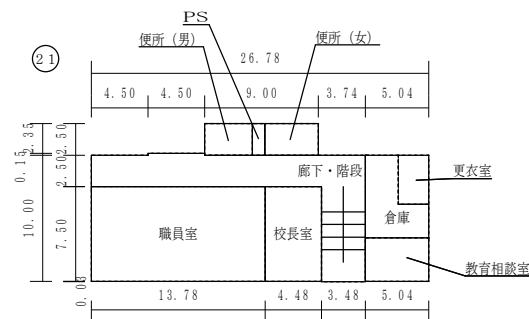

2 階

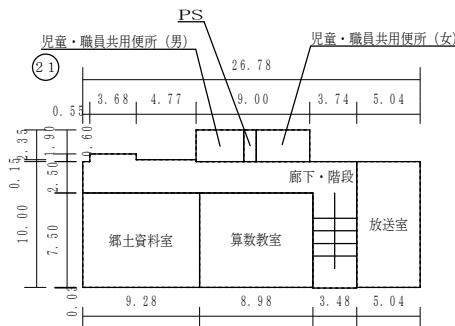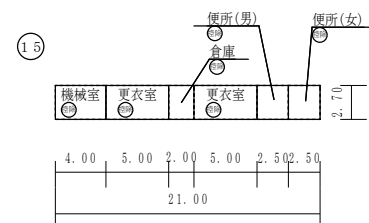

3 階

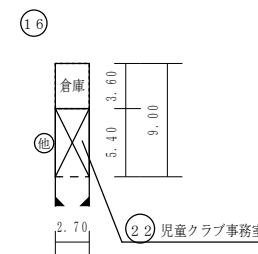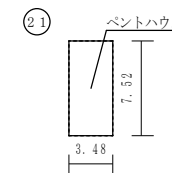

保有控除
プール専用付属室 56.70㎡

(令和7年度)

施設の配置図	縮尺	1 / 1000 (A4)	学校名	五城小学校	調査番号	(都道府県)	(市町村)	(学 校)	整理番号	0 5 6 3 - 1
					33	20	1	0314		


凡 例

建 物

- 未 未とこわし建物
- 危 危 険 建 物
- 借 借 用 建 物
- 一 一 時 使 用 建 物
- 屋 屋 外 教 育 環 境 整 備 事 業 に よ る も の

建物以外の工作物

- 防 防球ネット
- 吹 吹抜け渡廊下
- 簡 簡易な小規模構造物
- 動 動物小屋
- 飼 飼育小屋
- バ バックネット
- 他 当該学校以外の建物

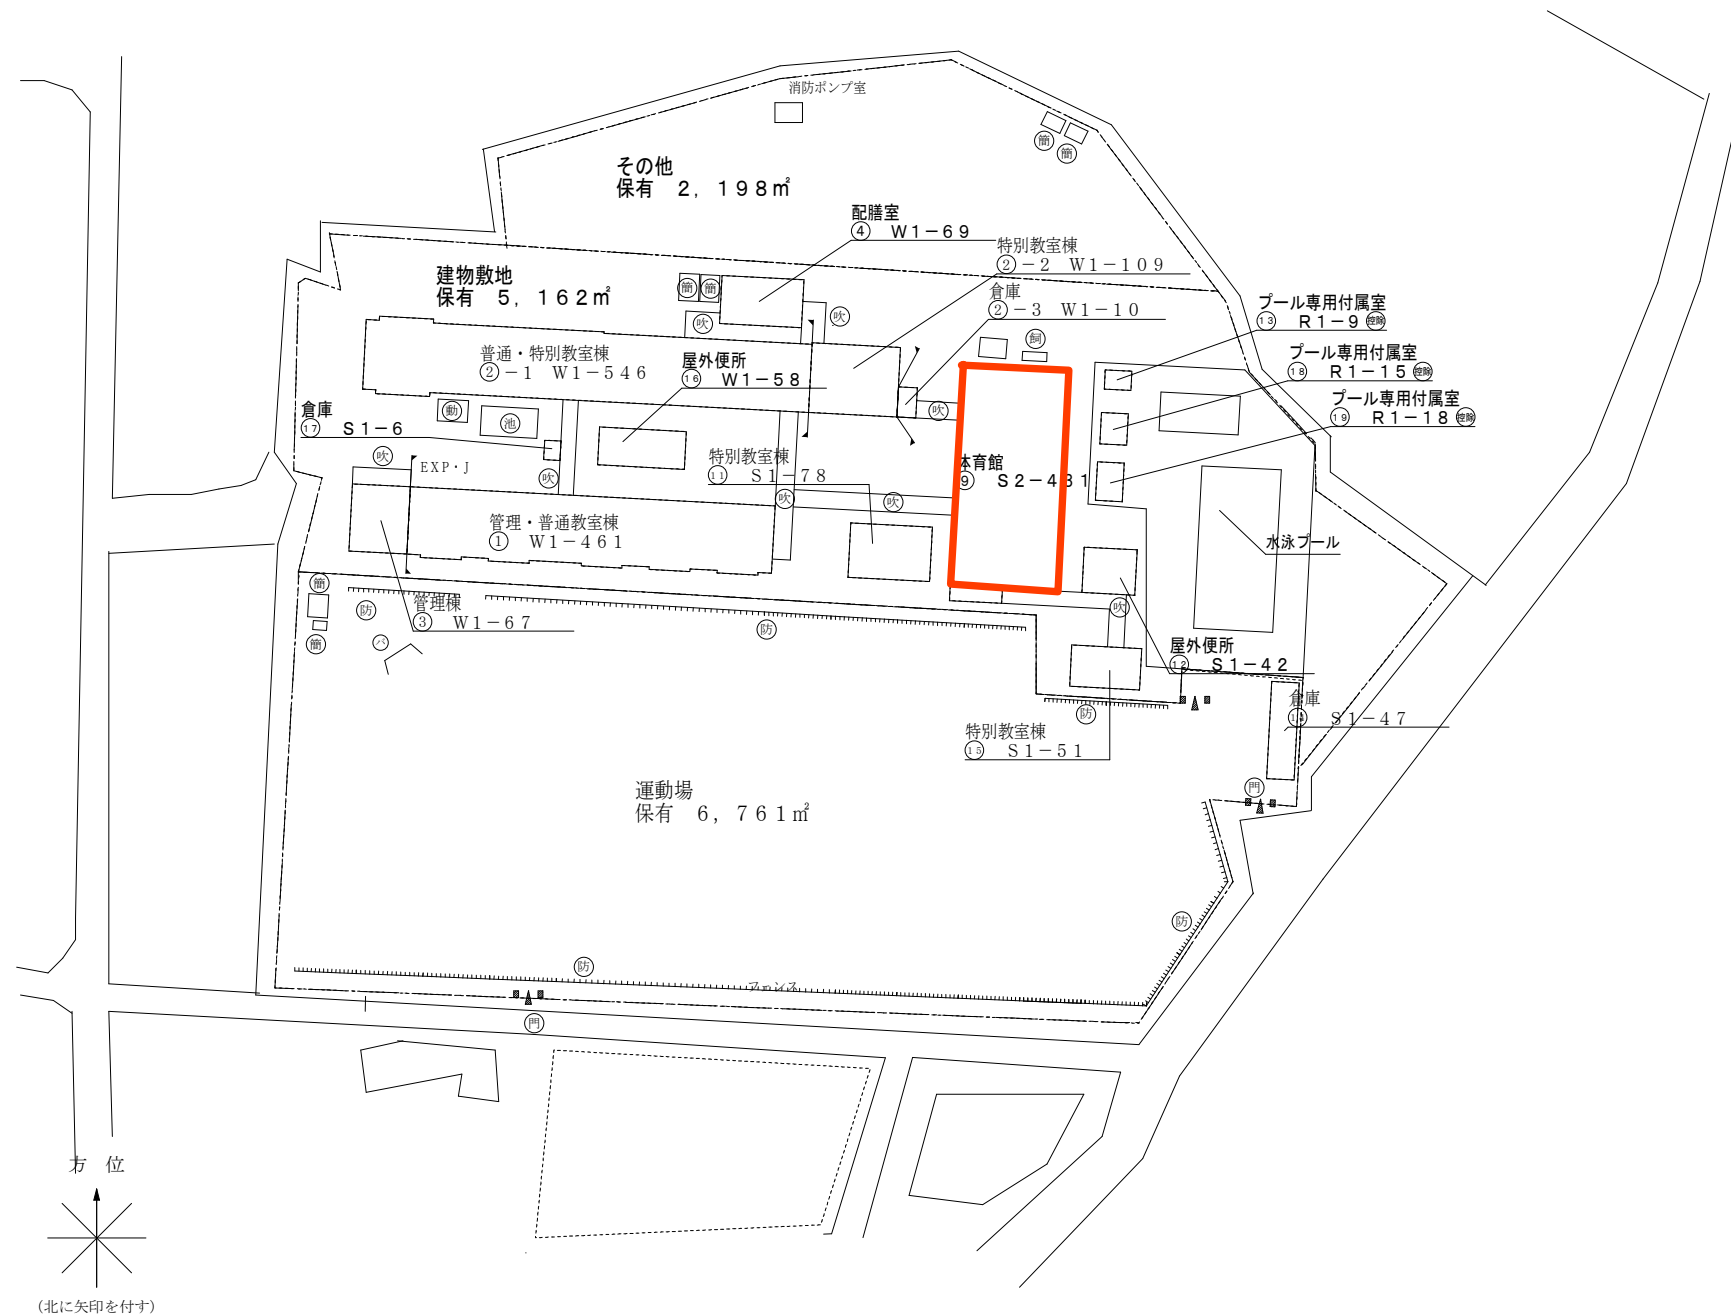

(令和7年度)

平面図

縮尺

1/500 (A4)

学校名

五城小学校

調査番号

33














201

0314

整理番号

0563-2


○：検体採取想定箇所

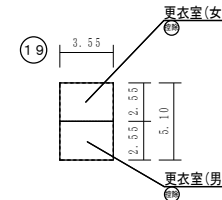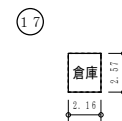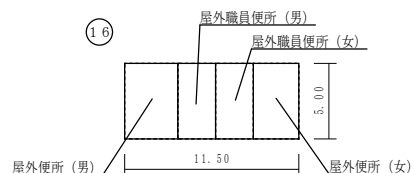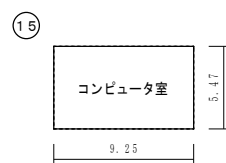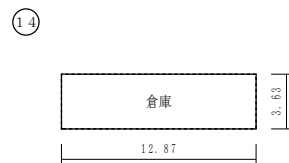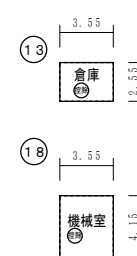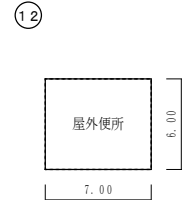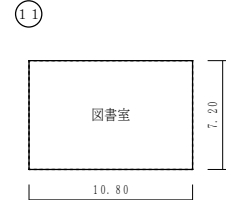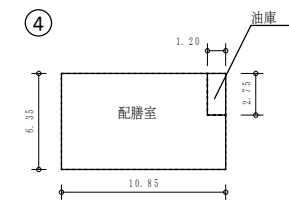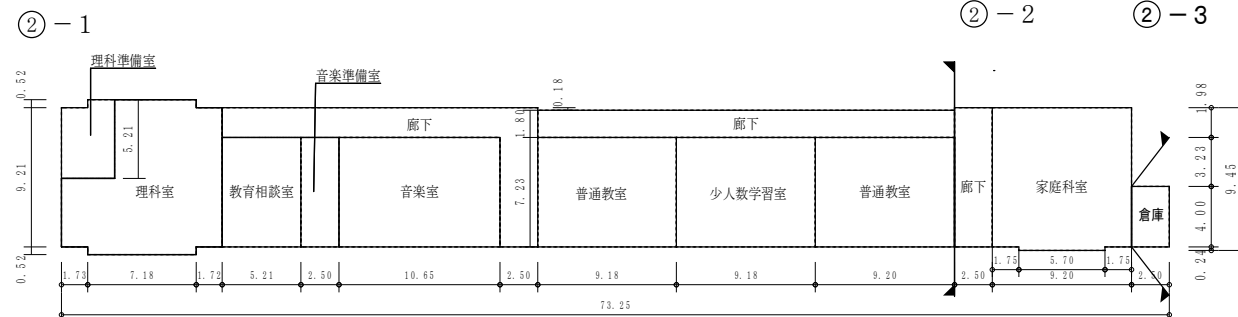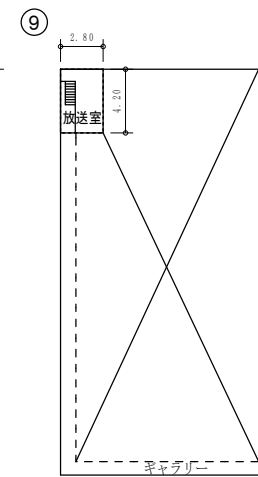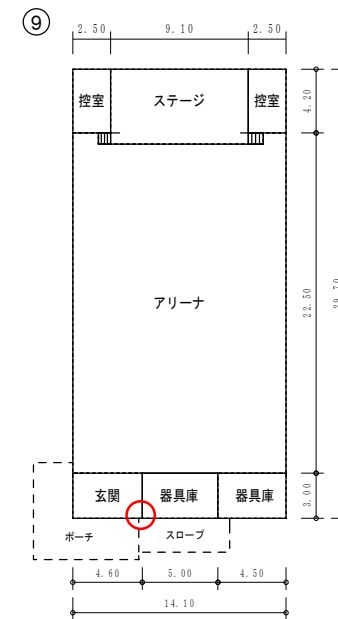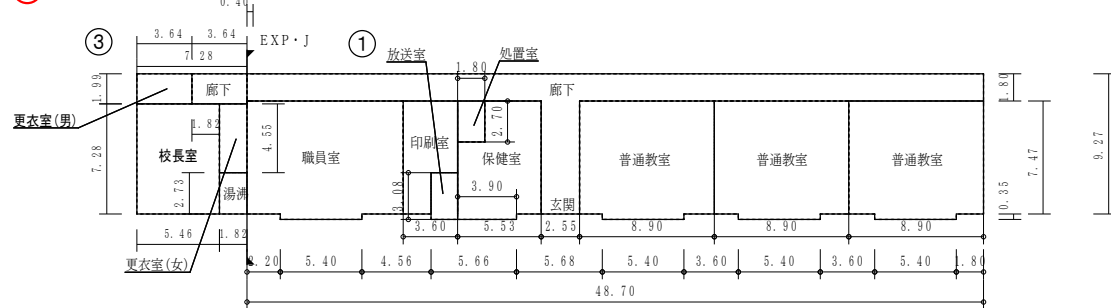

保有控除
プール専用付属室 41.88㎡

(令和7年度)

施設の配置図	縮尺	1/1300 (A4)	学校名	庄内小学校	調査番号	(都道府県)	(市町村)	(学 校)	整理番号
						33	201	0641	

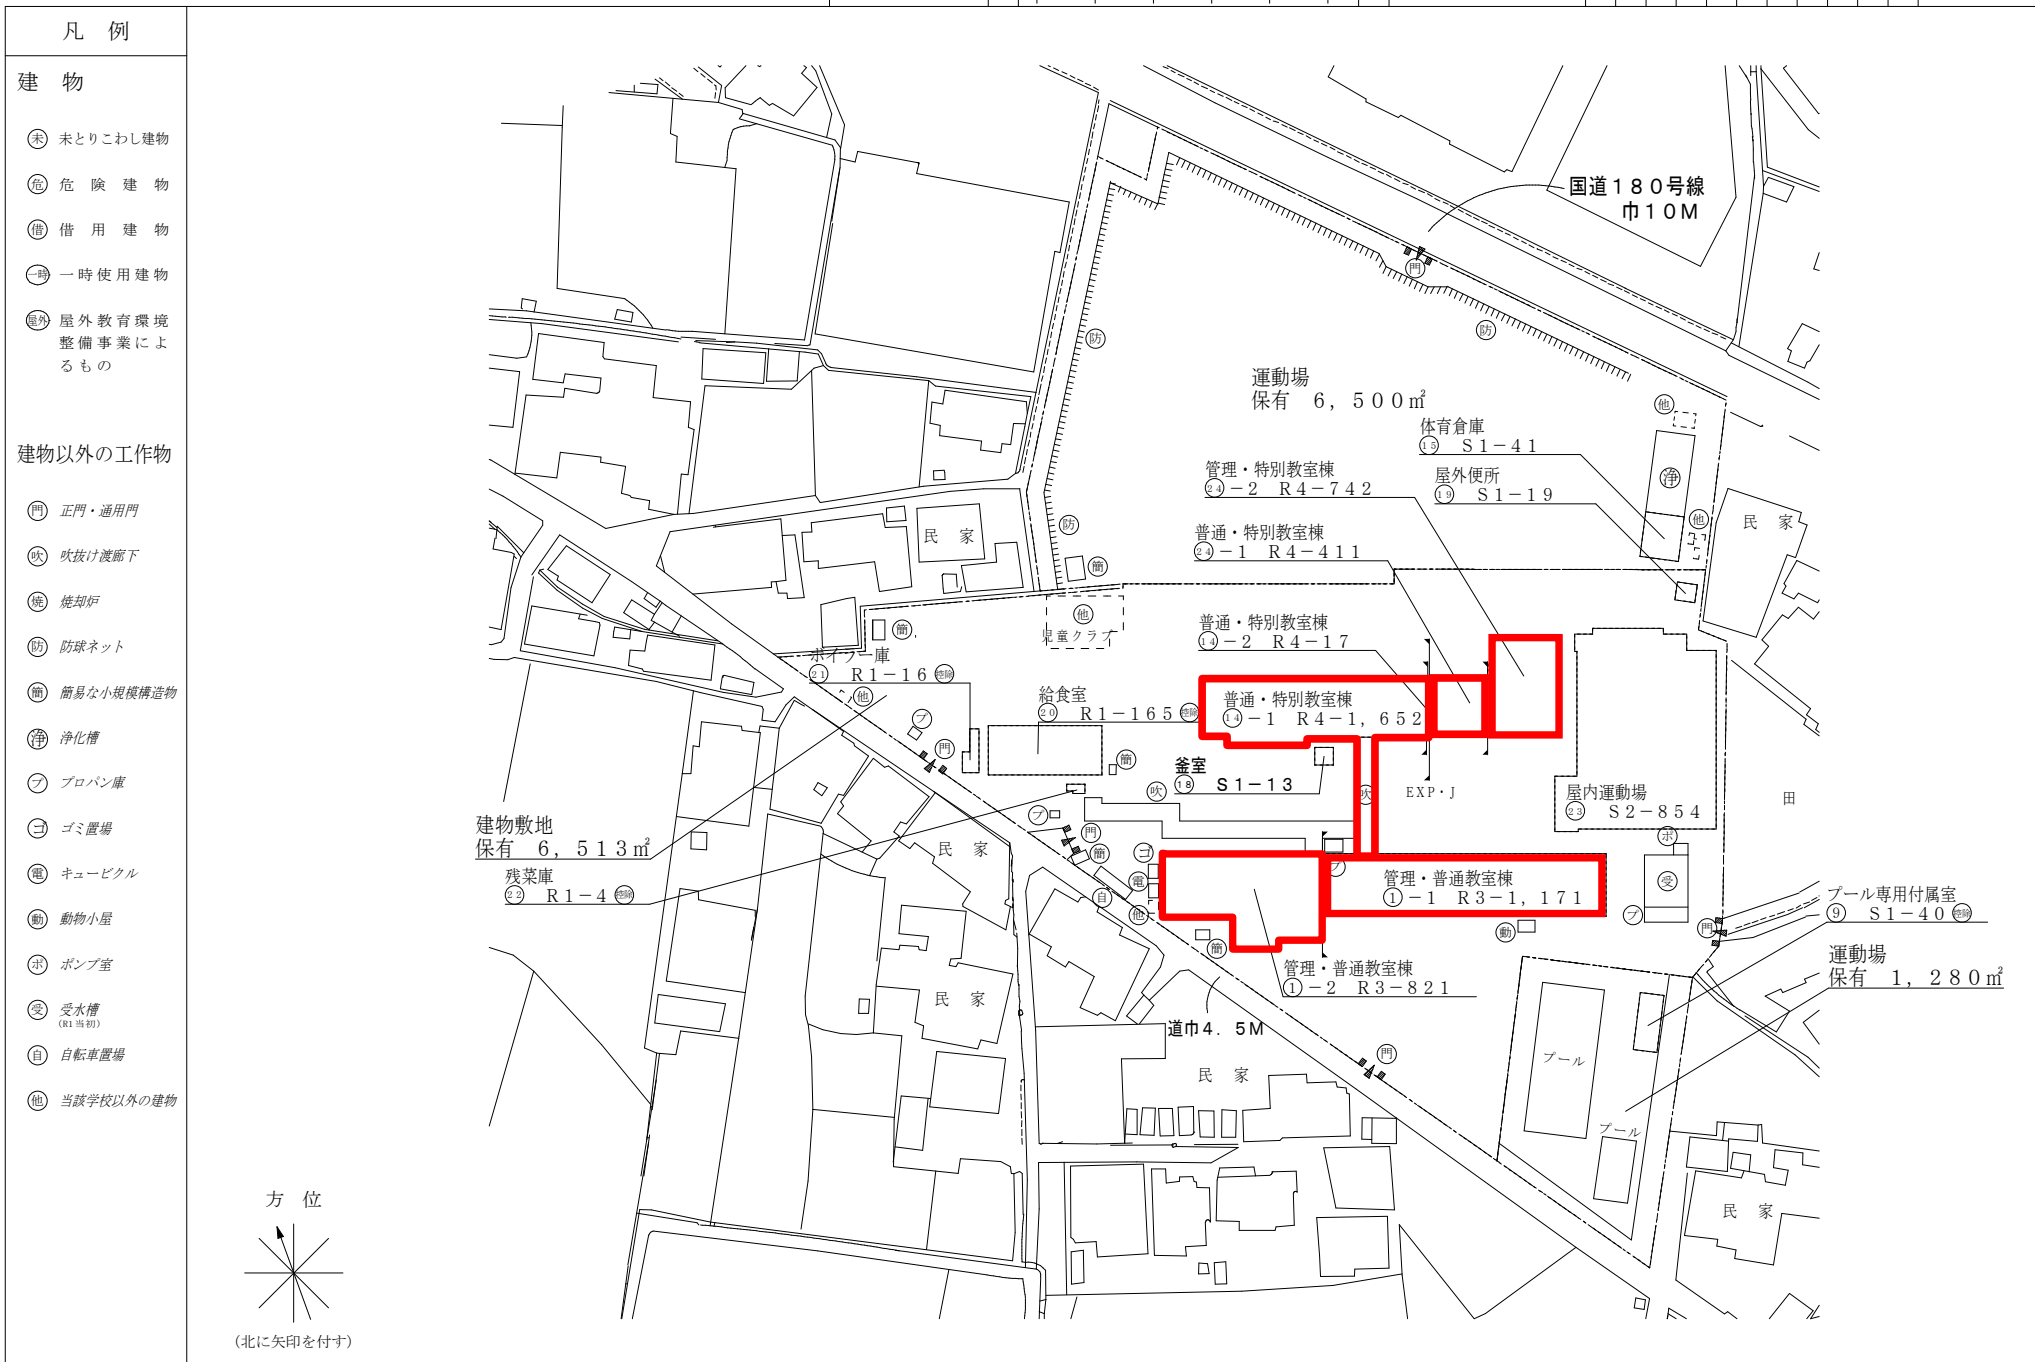


(令和7年度)


平 面 図	縮 尺	1 / 6 0 0 (A 4) 0 5 10 15 20 m	学 校 名	庄内小学校	調 査 番 号	(都道府県)	(市町村)	(学 校)	整 理 番 号	0 1 2 8 - 2
					33	201	0641			

○: 候体採取想定箇所


1 階

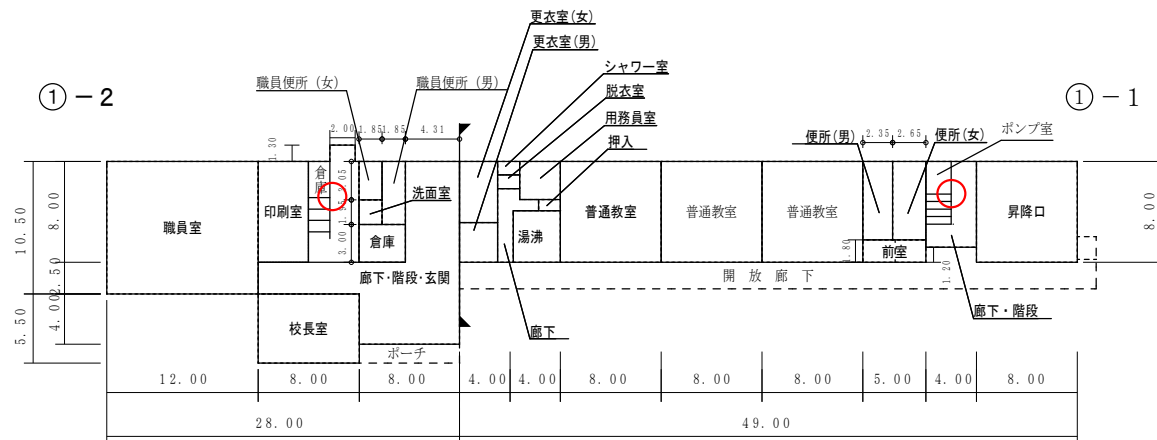

2 階

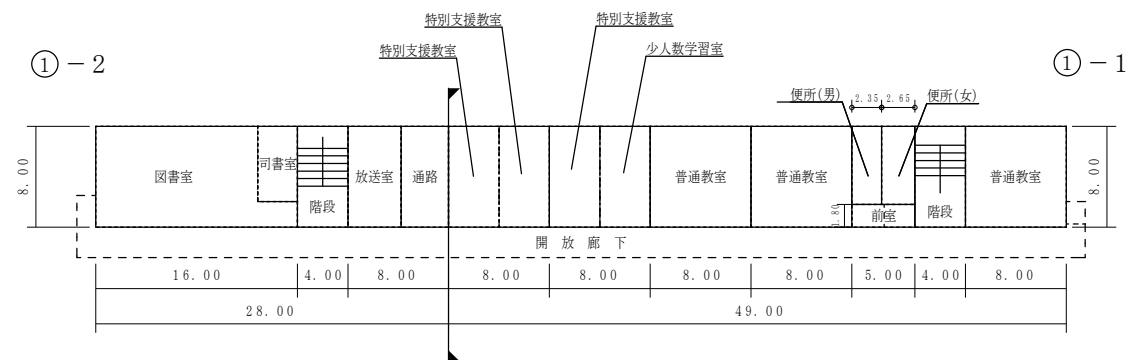

3 階

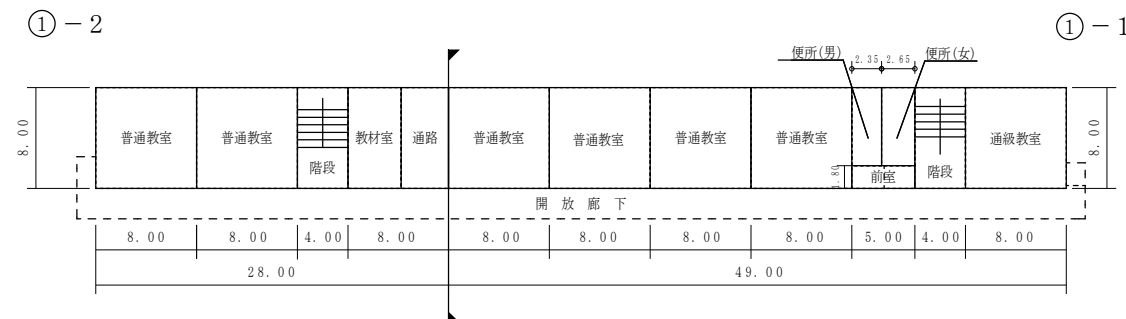


通級教室

64m²

○：検体採取想定箇所

文 部 科 学 省

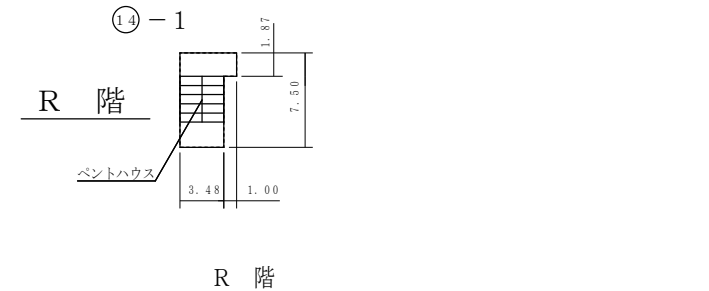


(令和7年度)

平面図

縮尺

1/600 (A4)

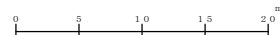

学校名

庄内小学校

調査番号

(都道府県) 33 (市町村) 201 (学校) 0641

整理番号

0128-4


○：候体採取想定箇所

②4-2




1 階

②4-2

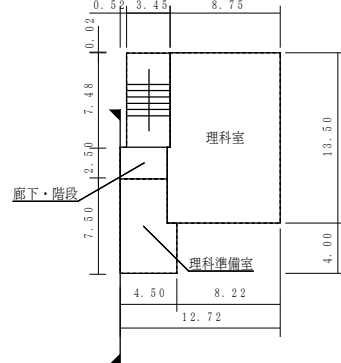


3 階

②3

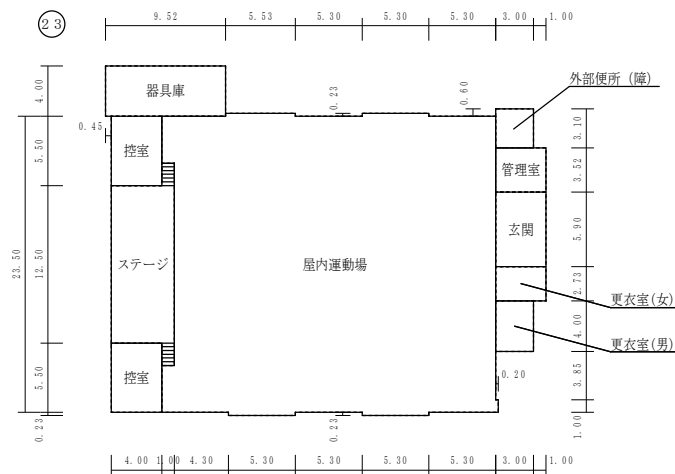


1 階

②4-2

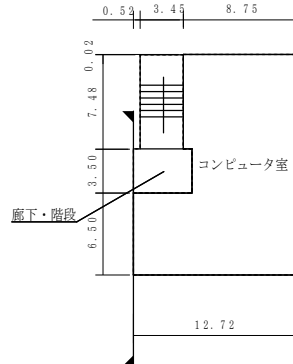


2 階

②4-2

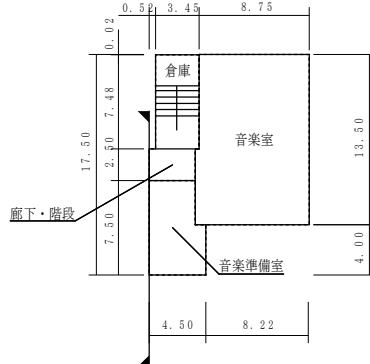

4 階


②3

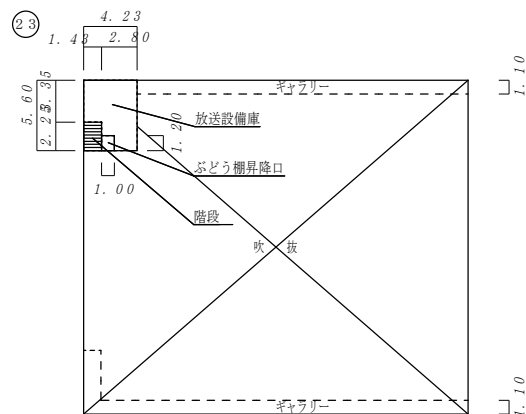

2 階

(令和7年度)

施設の配置図	縮尺	1/1300 (A4)	学校名	妹尾中学校	調査番号			(都道府県)			(市町村)			(学 校)			整理番号	0157-1
					3	3	3	2	0	1	3	7	5	5				

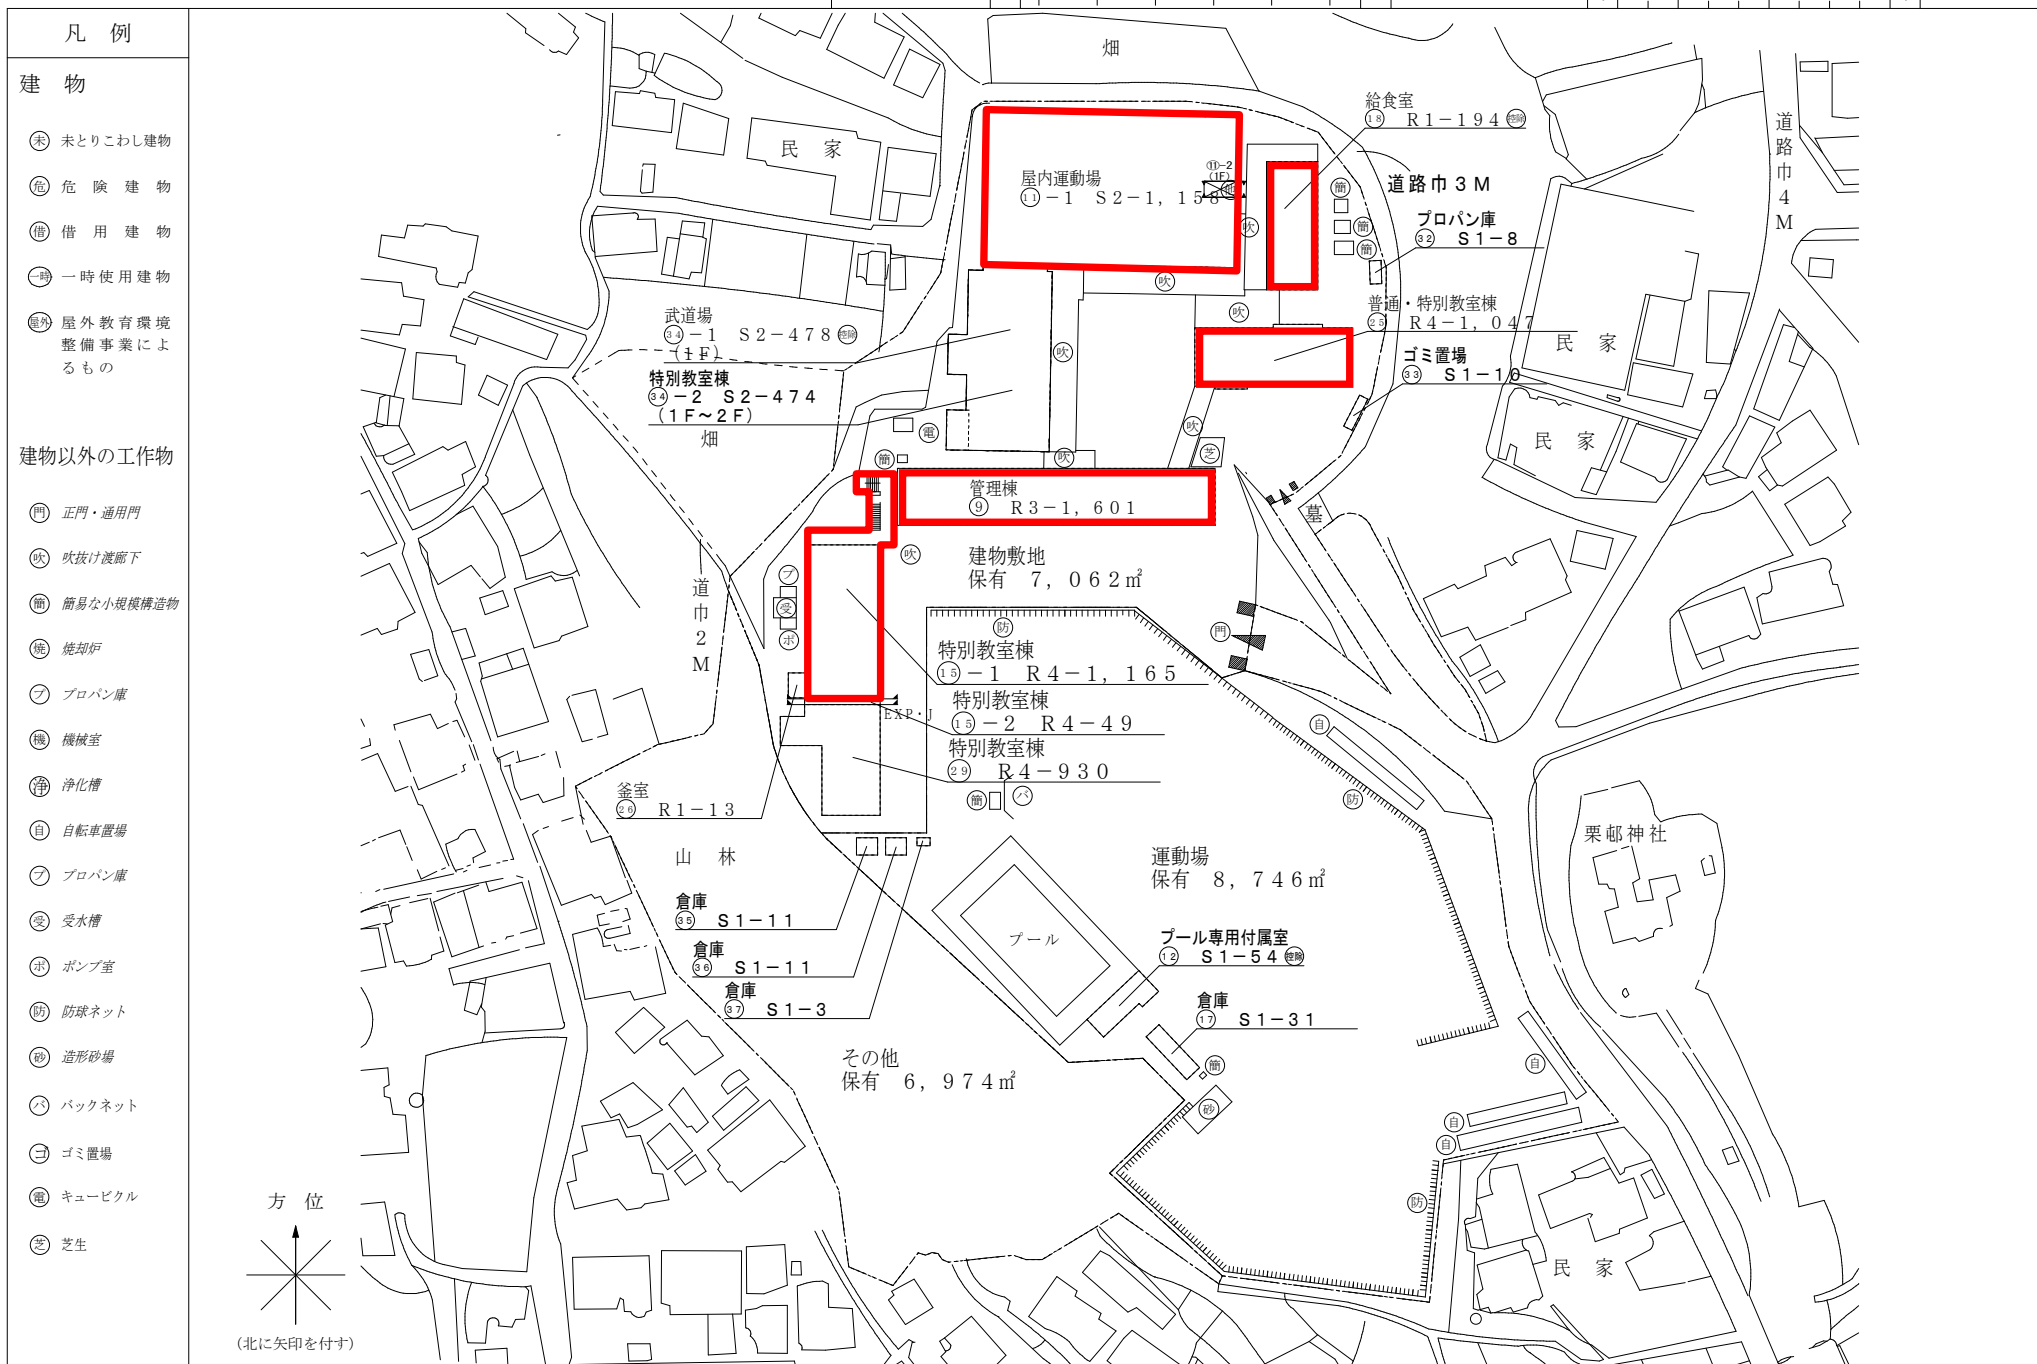


(令和7年度)

平面図

縮尺

1/600 (A4)

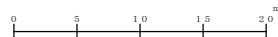

学校名

妹尾中学校









調査番号

(都道府県) 3 | 3 (市町村) 2 | 0 | 1 (学 校) 3 | 7 | 5 | 5

整理番号

0157-2

○：検体採取想定箇所

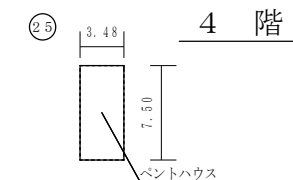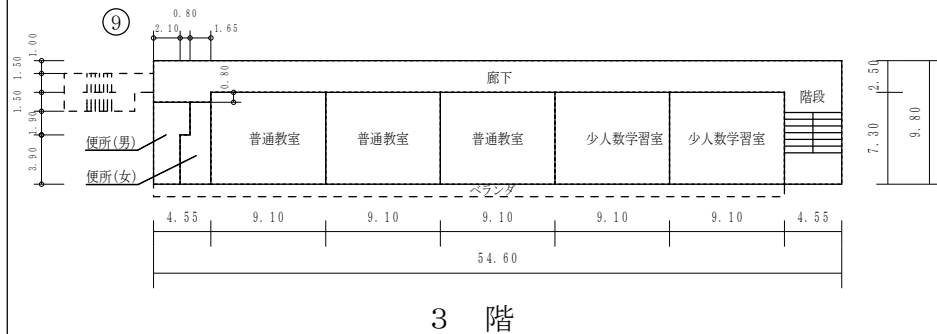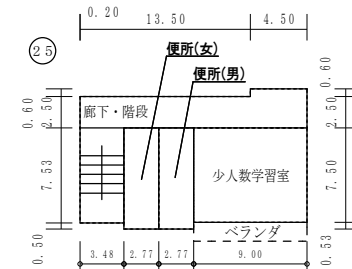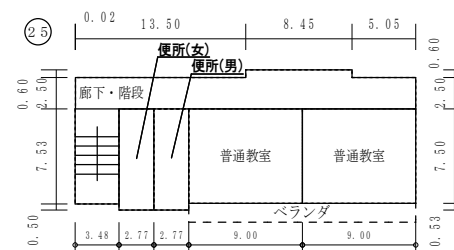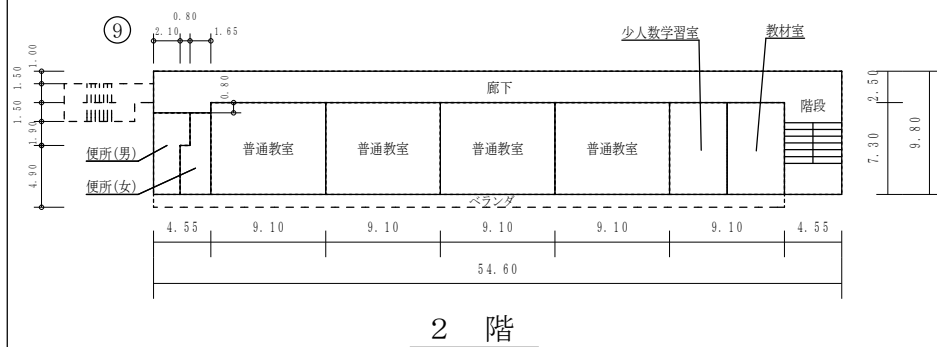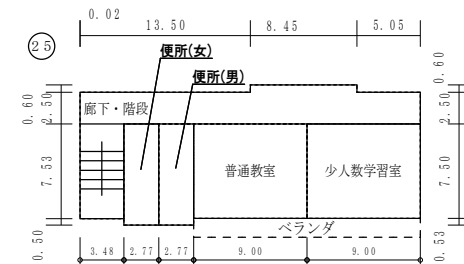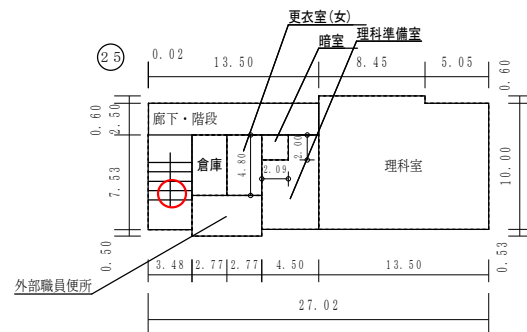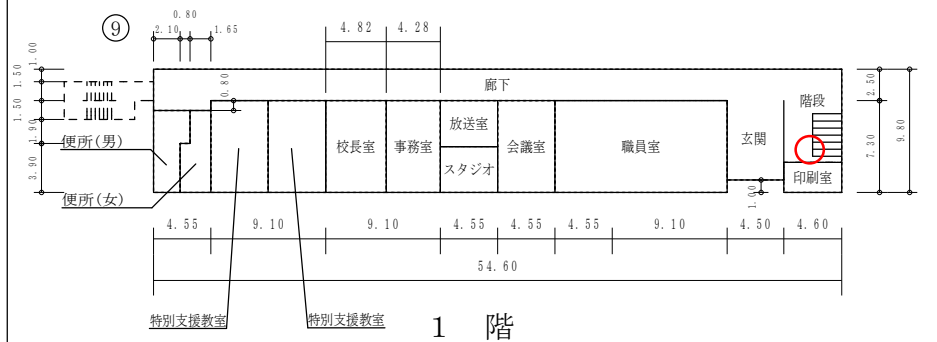

(令和7年度)

平面図

縮尺

1/600 (A4)



学校名

妹尾中学校

調査番号


(都道府県) 33 (市町村) 201 (学校) 3755

整理番号

0157-3


○: 検体採取想定箇所

15-1

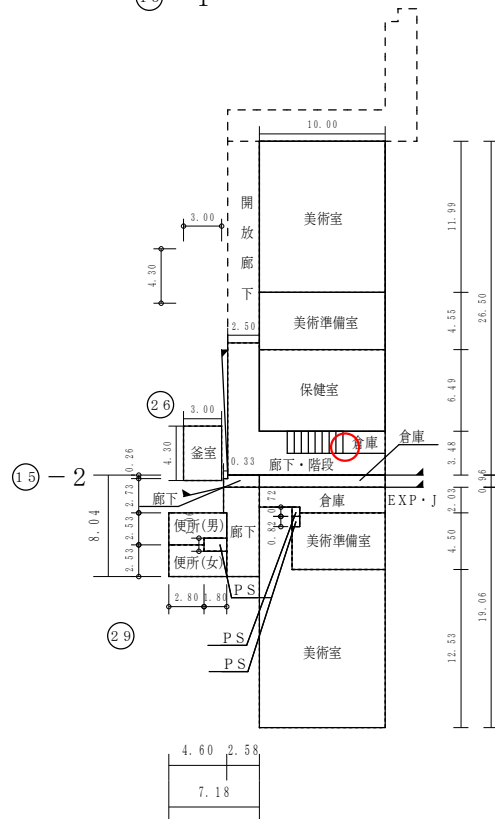


1 階

15-1

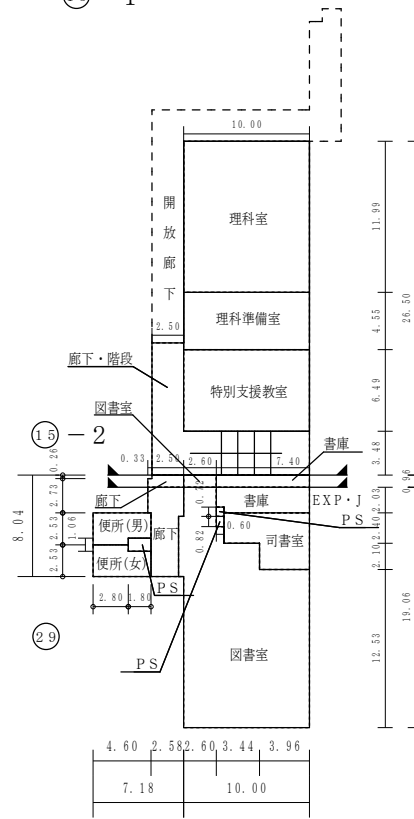


2 階

15-1

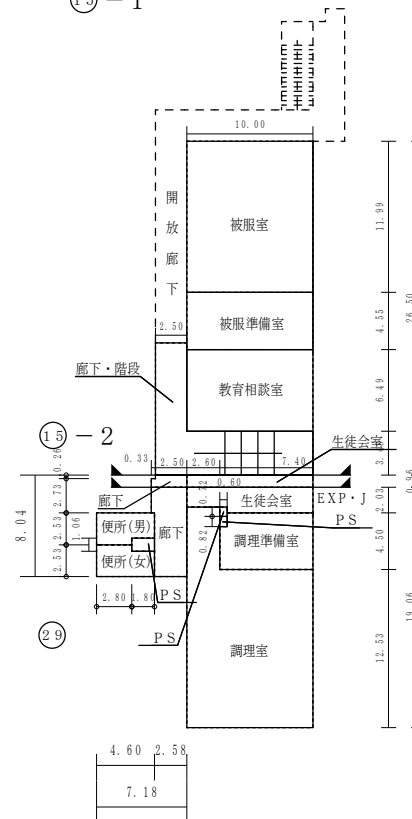

3 階

15-1

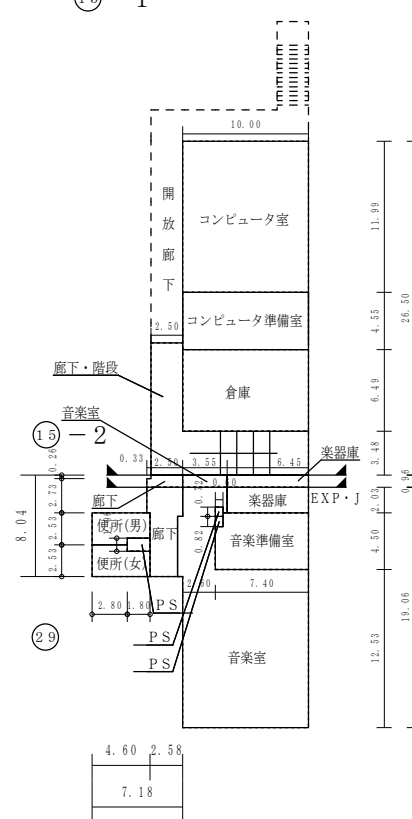


4 階

(令和7年度)

平面図

縮尺

1/600 (A4)

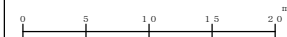

学校名

妹尾中学校

調査番号

313









201

3755

整理番号

0157-4


○：検体採取想定箇所

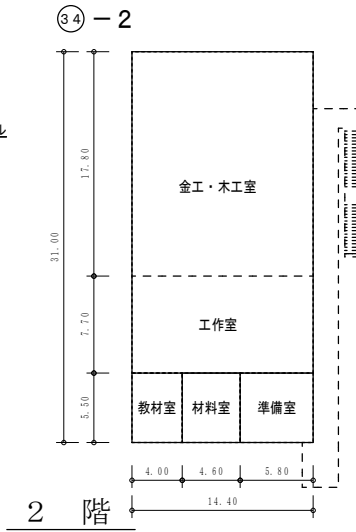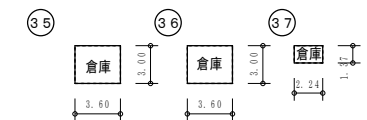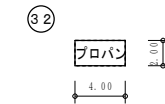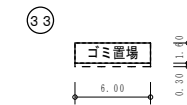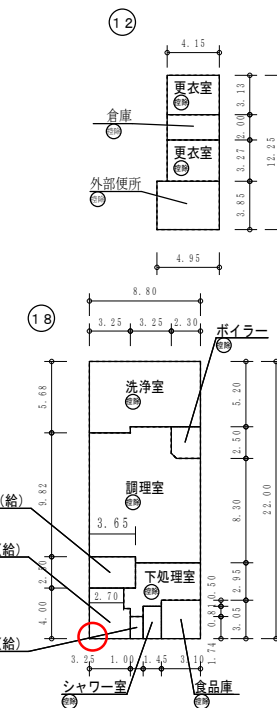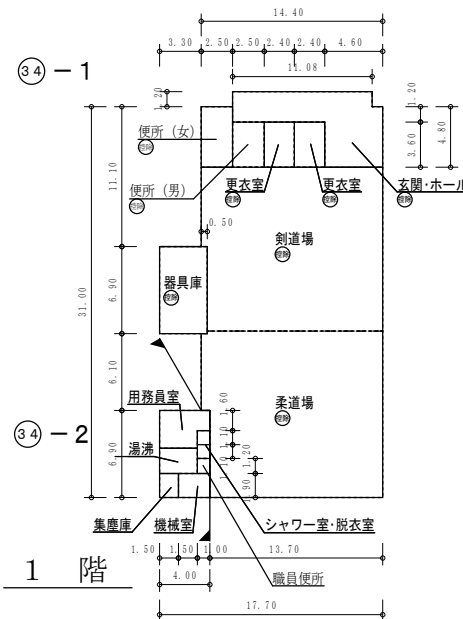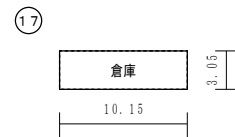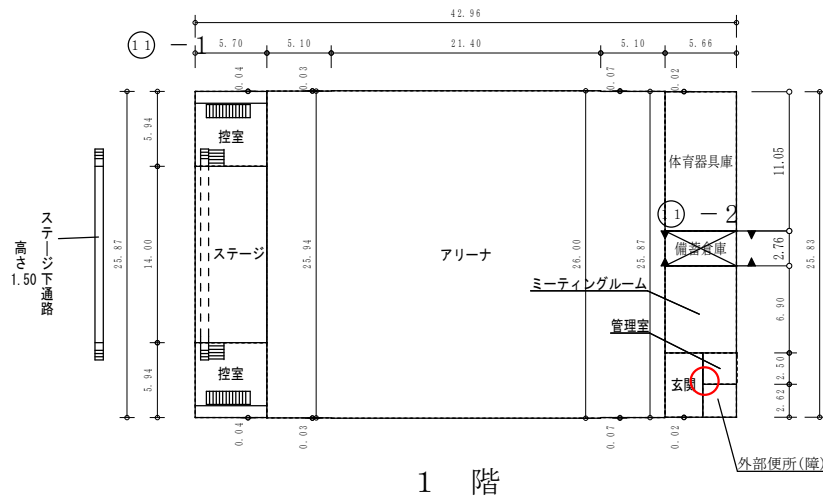

保有控除
プール専用付属室 53.92㎡
給食室 193.60㎡
武道場 477.63㎡

(令和7年度)


施設の配置図	縮尺	1/1300 (A4)	学校名	妹尾小学校	調査番号	(都道府県)	(市町村)	(学 校)	整理番号
						33	201	0547	

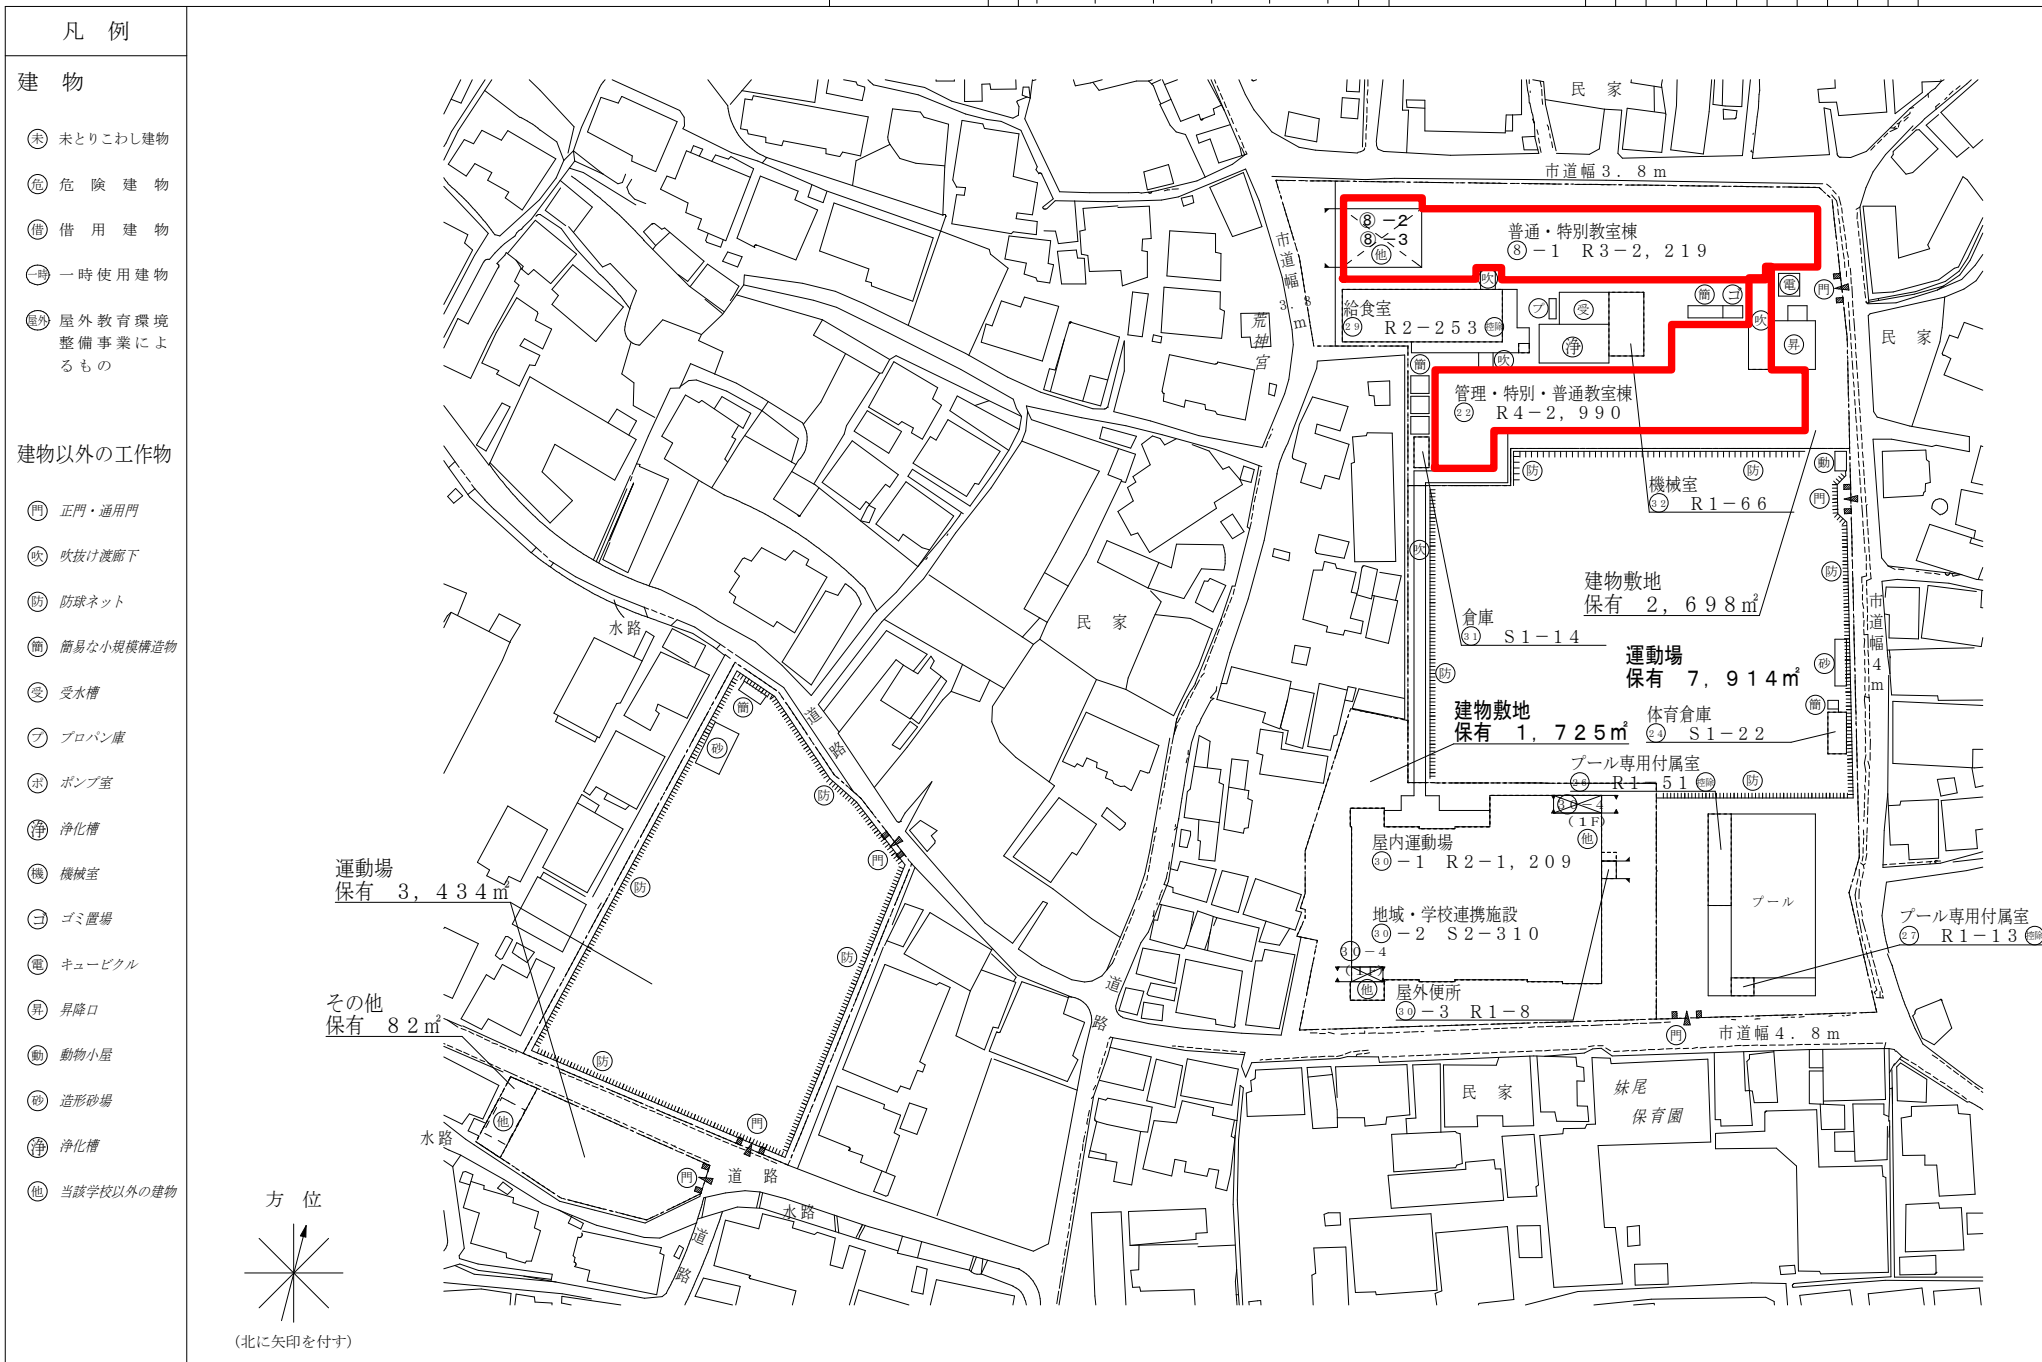

(令和7年度)

平 面 図	縮 尺	1 / 6 0 0 (A4) 05101520 m	学 校 名	妹尾小学校	調 査 番 号	(都道府県)	(市町村)	(学 校)	整 理 番 号	0 1 2 4 - 2
						3 3	2 0 1	0 5 4 7		

○：検体採取想定箇所

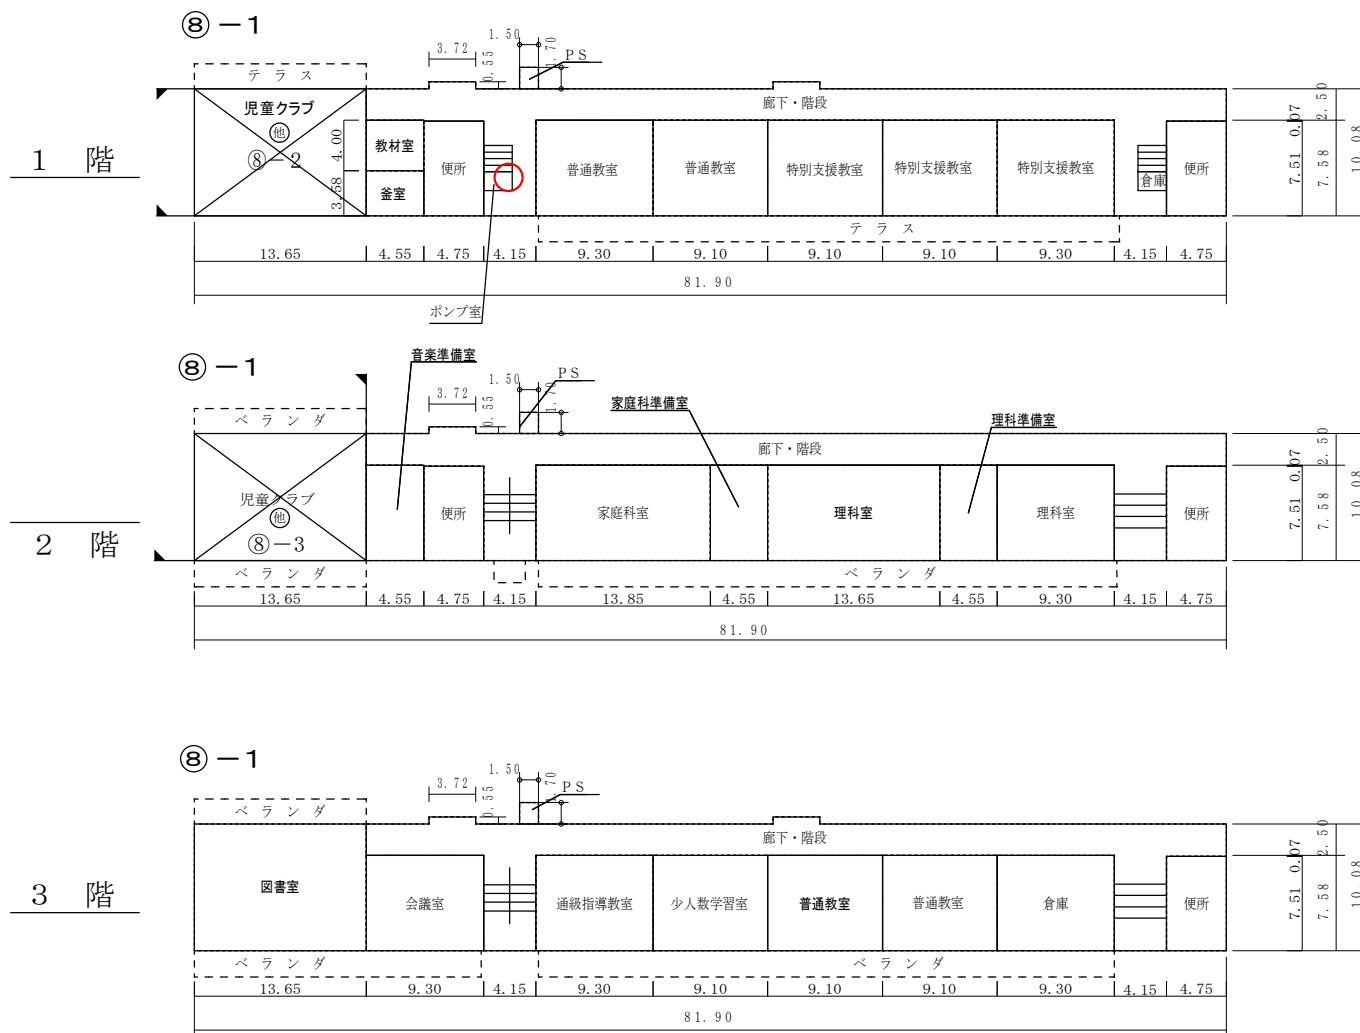


通級指導教室 70.49㎡

(令和7年度)


平 面 図	縮 尺	1 / 6 0 0 (A4)	学 校 名	妹尾小学校	調 査 番 号	(都道府県)	(市町村)	(学 校)	整 理 番 号	0 1 2 4 - 3
	0 5 1.0 1.5 2.0 m				3 3	2 0 1	0 5 4 7			

○：検体採取想定箇所

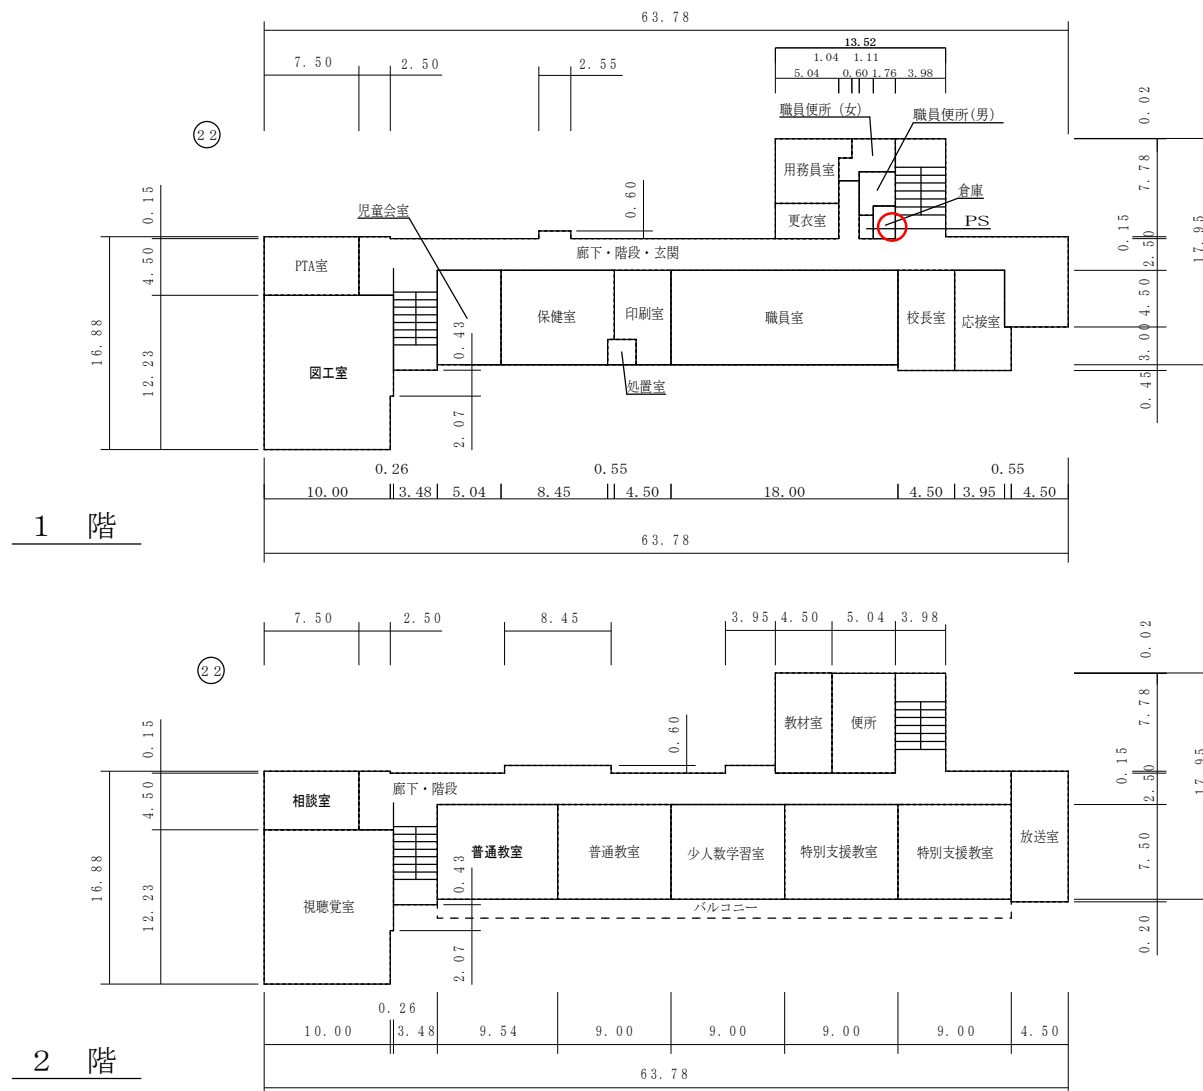

(令和7年度)

施設の配置図	縮尺	1/1300 (A4)	学校名	清輝小学校	調査番号	(都道府県)	(市町村)	(学校)	整理番号	0066-1
						33	201	0014		

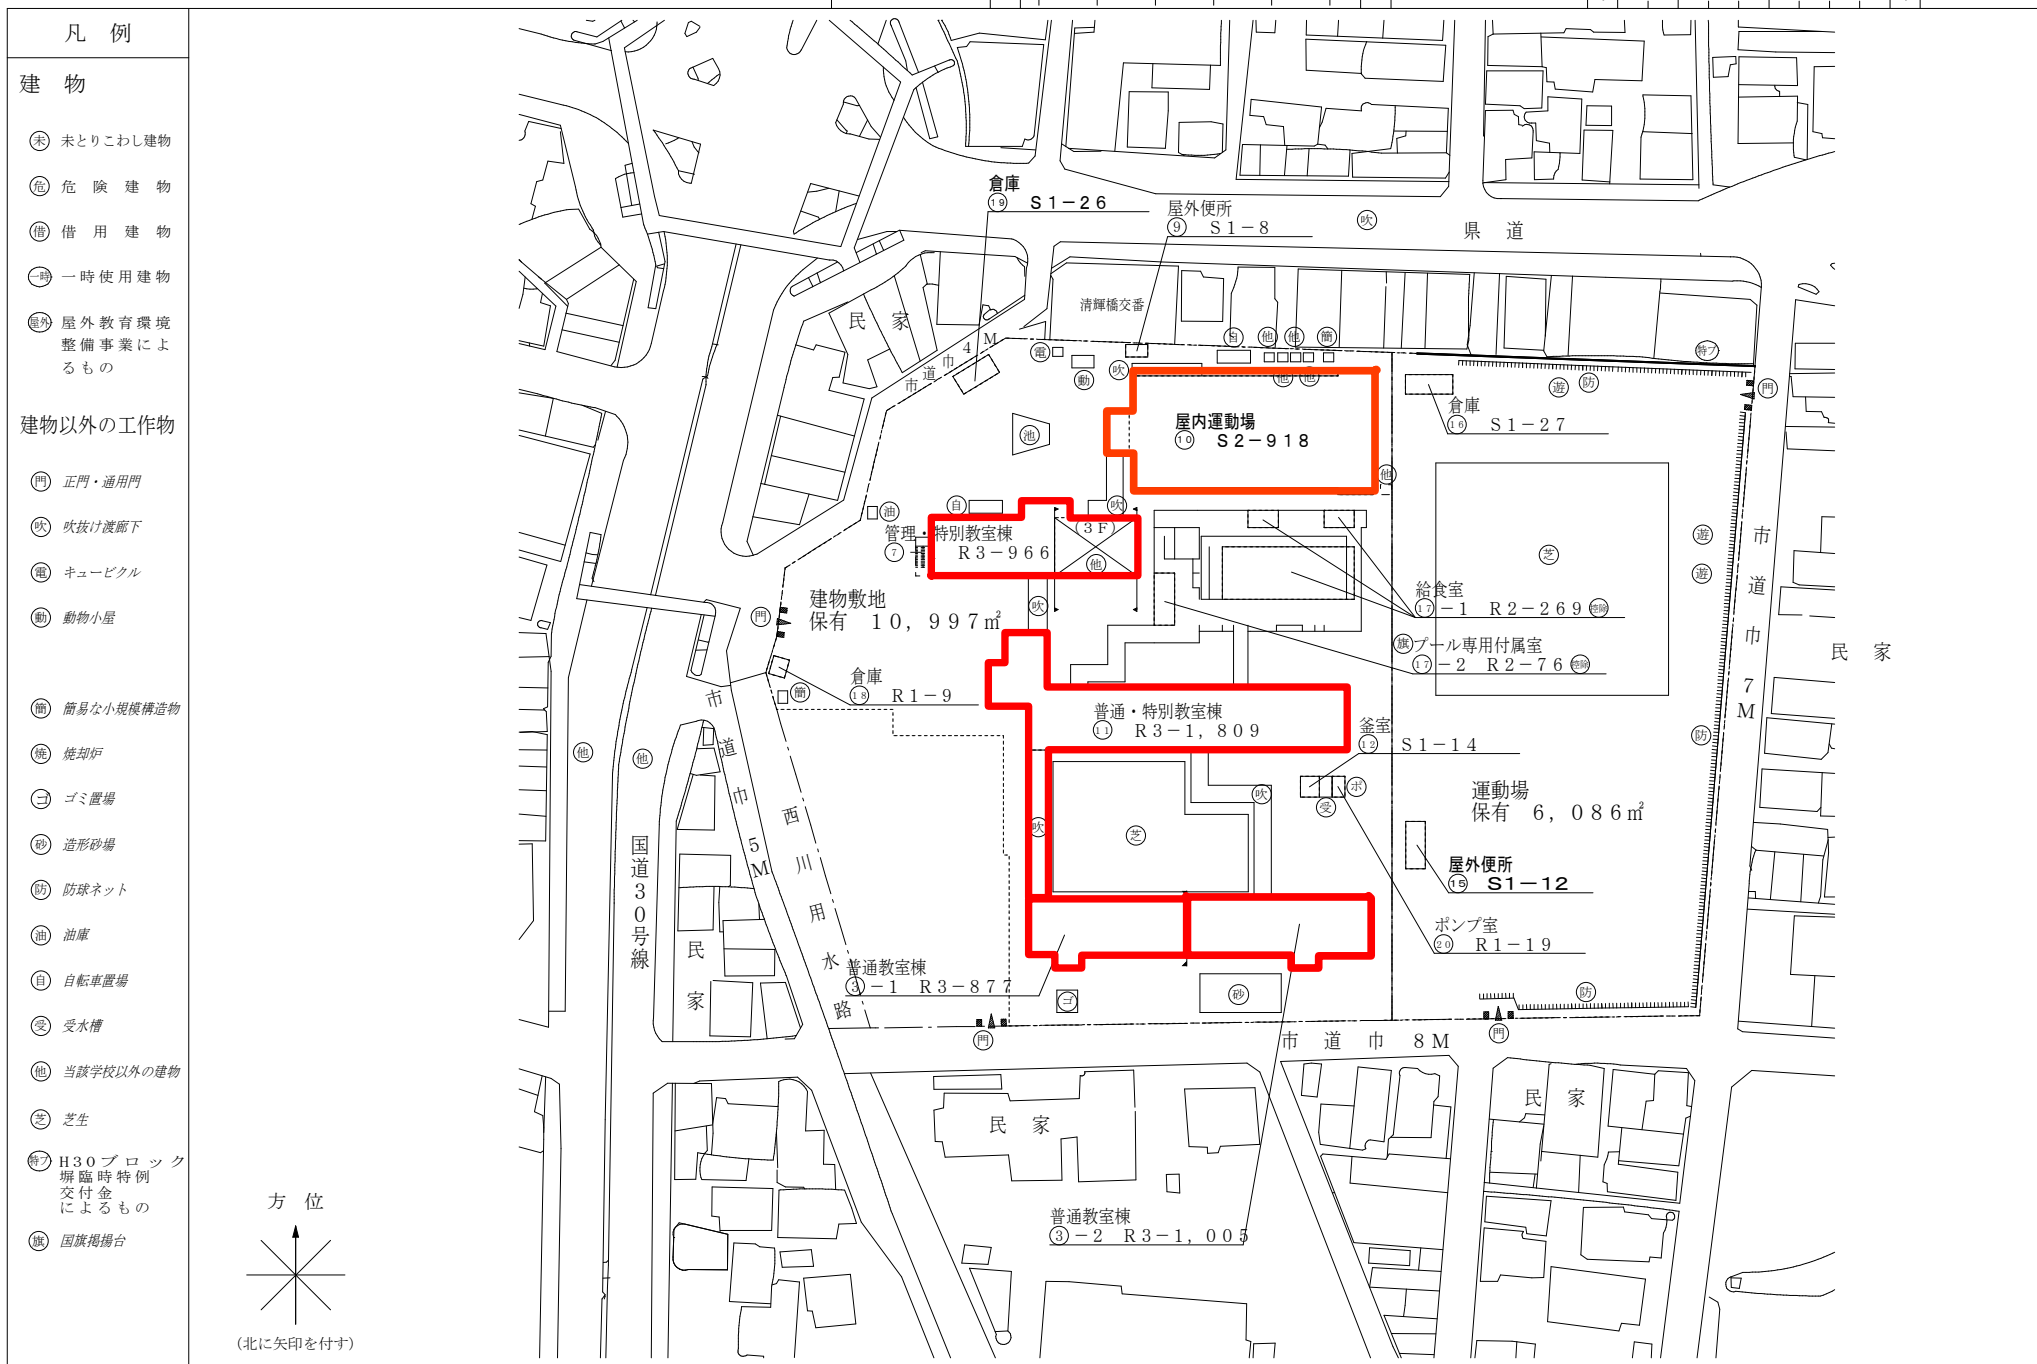

(令和7年度)

平 面 図	縮 尺	1 / 6 0 0 (A4) 0 5 10 15 20 m	学 校 名	清輝小学校	調 査 番 号	(都道府県)	(市町村)	(学 校)	整 理 番 号	0 0 6 6 - 2
					3 3	2 0 1	0 0 1 4			





○：検体採取想定箇所



(令和7年度)

平 面 図	縮 尺	1 / 6 0 0 (A4)	学 校 名	清輝小学校	調 査 番 号	(都道府県)	(市町村)	(学 校)	整 理 番 号	0 0 6 6 - 3
					3 3	2 0 1	0 0 1 4			

○：検体採取想定箇所

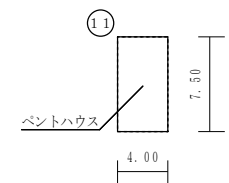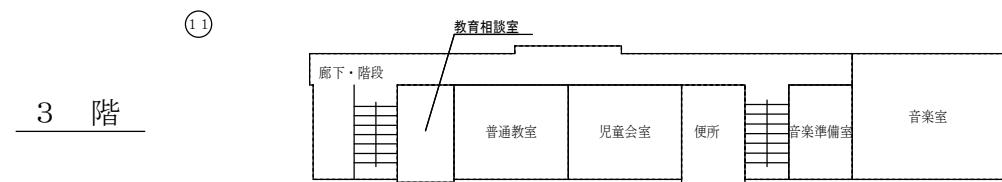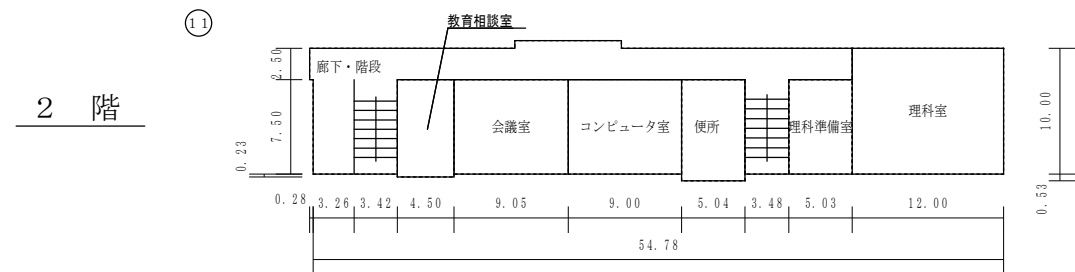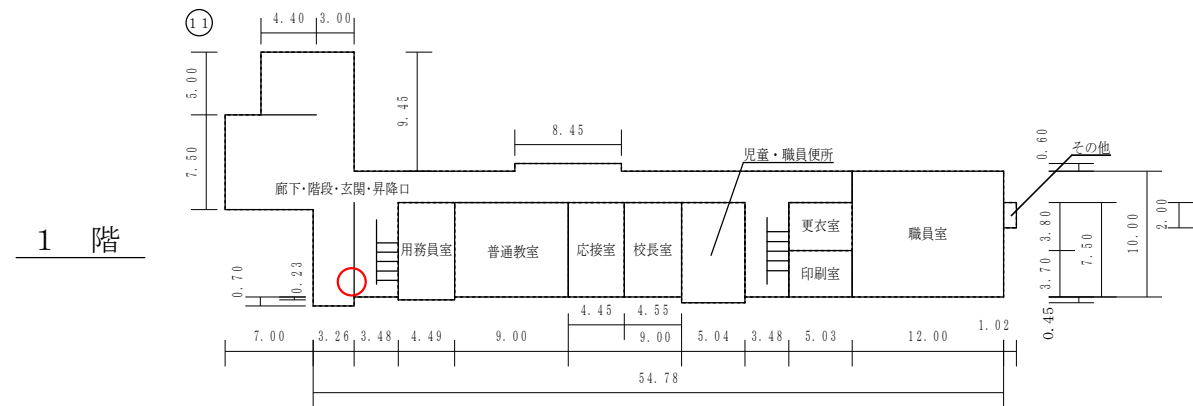

○：検体採取想定箇所

Figure 1: Floor plan of the first floor. The plan shows a rectangular layout with various rooms and dimensions. The total width is 35.50m and the total depth is 12.70m. Rooms include a warehouse (倉庫), drawing room (図工室), drawing preparation room (図工準備室), corridor and stairs (廊下・階段), health room (保健室), and staff restrooms (児童・職員便所). A red circle highlights the stairs area. Dimensions are provided for each section: 13.50m, 4.50m, 4.00m, 9.00m, and 4.50m horizontally; and 2.50m, 1.50m, 2.20m, and 2.50m vertically. A dashed line indicates a 'ポーチ' (porch) area.

⑦ - 1

36.10

13.50 4.50 4.00 4.50 9.60

2 階

図書室 廊下・階段 放送室 ランチルーム

司書室

4.00 6.00 2.70 7.30 10.00

⑦ - 1

3 階

36.10

13.50 4.50 4.00 14.10

家庭科室


廊下・階段

児童クラブ

家庭科準備室

2.70

10.00

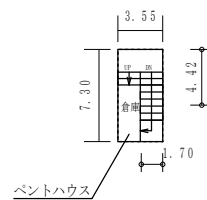

The diagram shows the first floor (1階) of a building. The overall dimensions are 41.48m by 19.22m. Key areas include:

- 倉庫 (Warehouse):** Located at the top left, with a red circle highlighting a specific area.
- 玄関ホール (Entrance Hall):** Adjacent to the warehouse.
- 控室 (Control Room):** Located below the entrance hall.
- アリーナ (Arena):** A large central open space.
- ステージ (Stage):** Located on the right side of the floor plan.
- 通路 (Corridor):** Indicated by a dashed line at the top.

Dimensions are provided in meters (m). Horizontal dimensions include 35.48, 6.00, 31.48, and 41.48. Vertical dimensions include 6.11, 7.00, 4.63, 3.19, 4.00, 4.63, 2.30, 19.22, 1.92, 21.02, and 0.90.

(令和7年度)

施設の配置図	縮尺	1 / 1300 (A4) 01.02.03.04.05 m	学校名	曽根小学校	調査番号	(都道府県)	(市町村)	(学 校)	整理番号	0 1 2 1 - 1
					3 3	2 0 1	0 5 1 3			


凡 例

建 物


- ⑦ 未とりこわし建物
- ⑧ 危険建物
- ⑨ 借用建物
- ⑩ 一時使用建物
- ⑪ 屋外教育環境整備事業によるもの

建物以外の工作物

- ① 正門・通用門
- ② 吹抜け渡廊下
- ③ 防球ネット
- ④ ゴミ置場
- ⑤ 造形砂場
- ⑥ 簡易な小規模構造物
- ⑦ 動物小屋
- ⑧ ポンプ室
- ⑨ プロパン庫
- ⑩ 観鯉池
- ⑪ 倉庫
- ⑫ バックネット
- ⑬ 当該学校以外の建物
- ⑭ 浄化槽
- ⑮ キュービクル

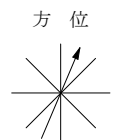


(北に矢印を付す)

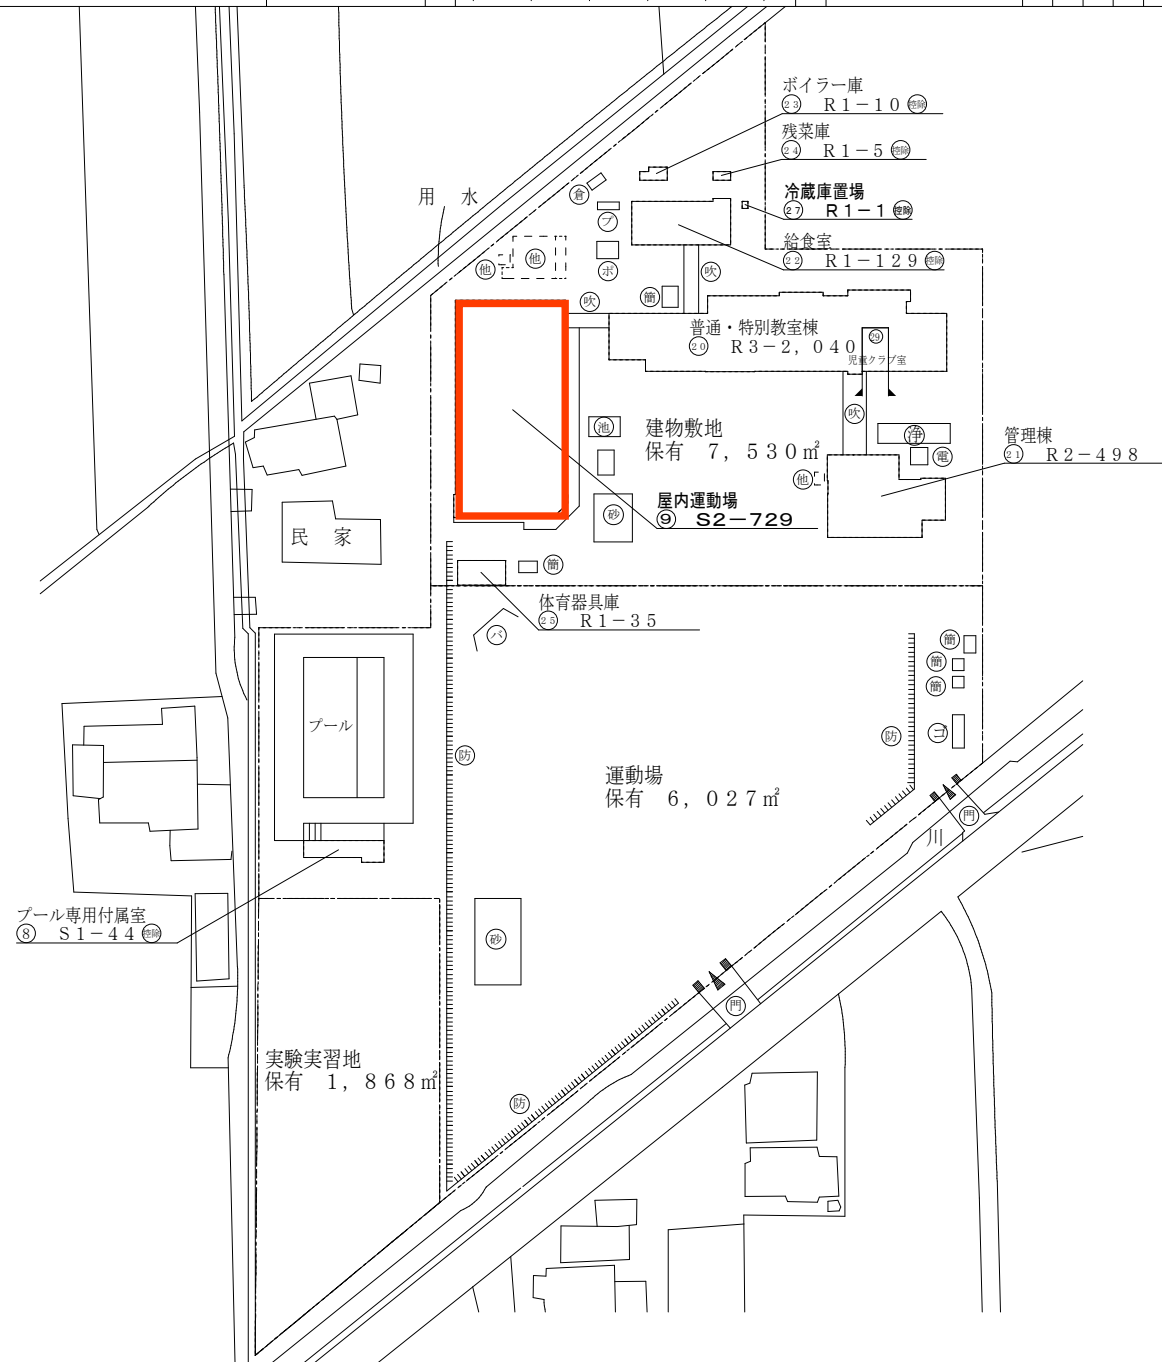


(令和7年度)

平 面 図	縮 尺	1 / 6 0 0 (A4) 05101520 m	学 校 名	曽根小学校	調 査 番 号	(都道府県)	(市町村)	(学 校)	整 理 番 号	0 1 2 1 - 3
					33	201	05113			







○：検体採取想定箇所

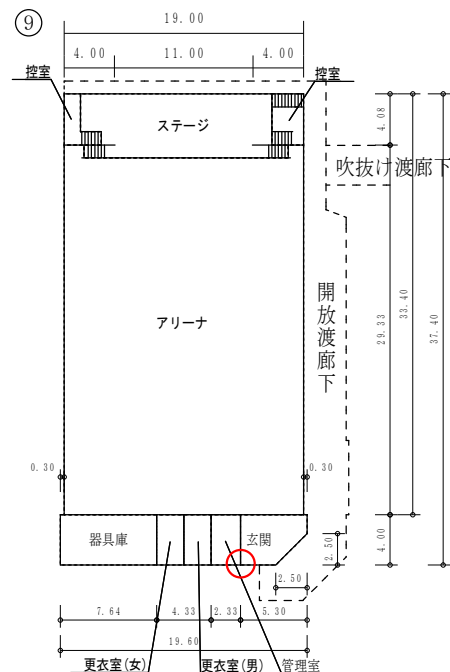

1 階

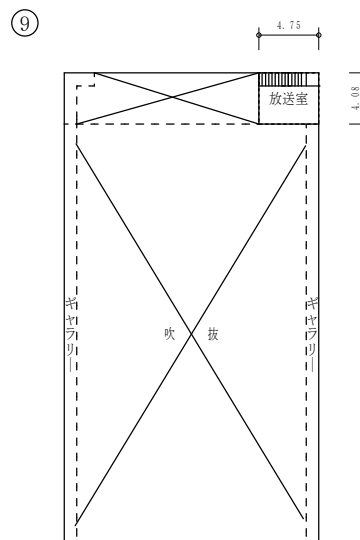


2 階

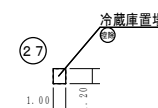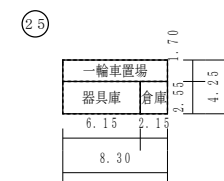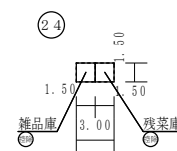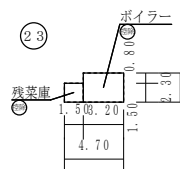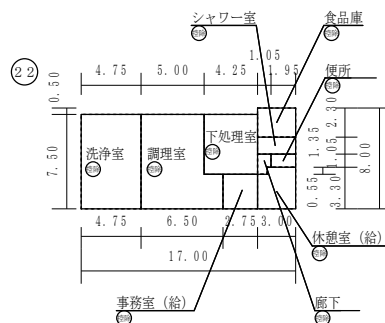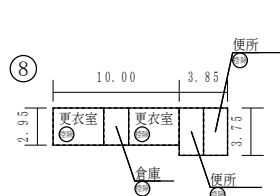

保有控除
プール専用付属室 43.94㎡
給食室 144.31㎡

(令和7年度)

施設の配置図	縮尺	1/1300 (A4)	学校名	高松中学校	調査番号	(都道府県)	(市町村)	(学 校)	整理番号	0159-1
	0	10	20	30	40	50	m			

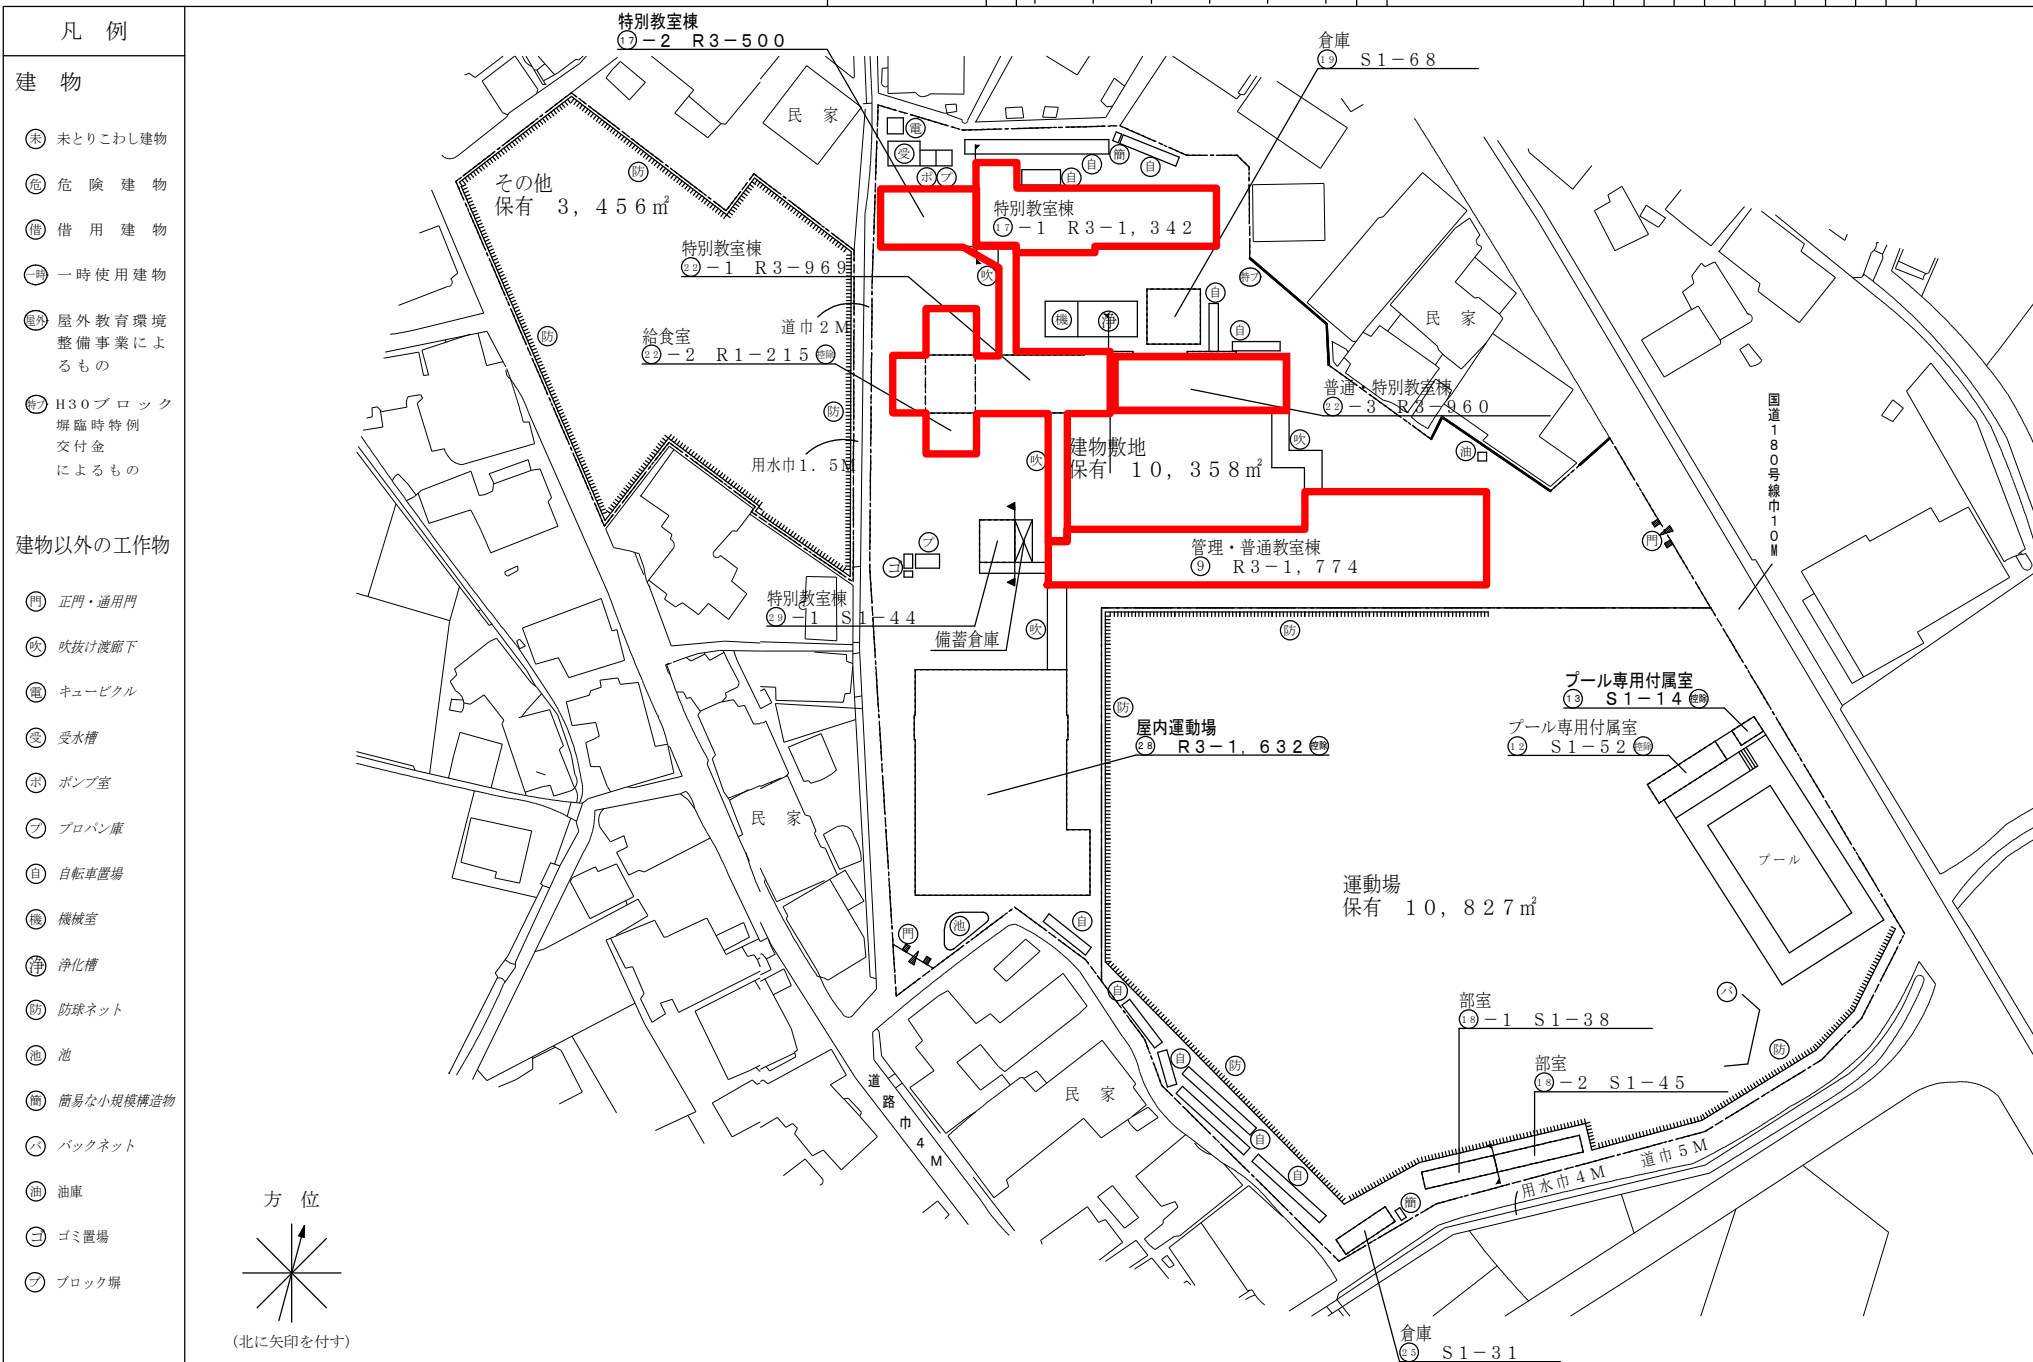


(令和7年度)


平 面 図	縮 尺	1 / 6 0 0 (A 4) 051.01592	学 校 名	高松中学校	調 査 番 号	(都 道 府 県)	(市 町 村)	(学 校)	整 理 番 号	0 1 5 9 - 2
					3 3	2 0 1	3 8 0 9			

○：検体採取想定箇所


1 階

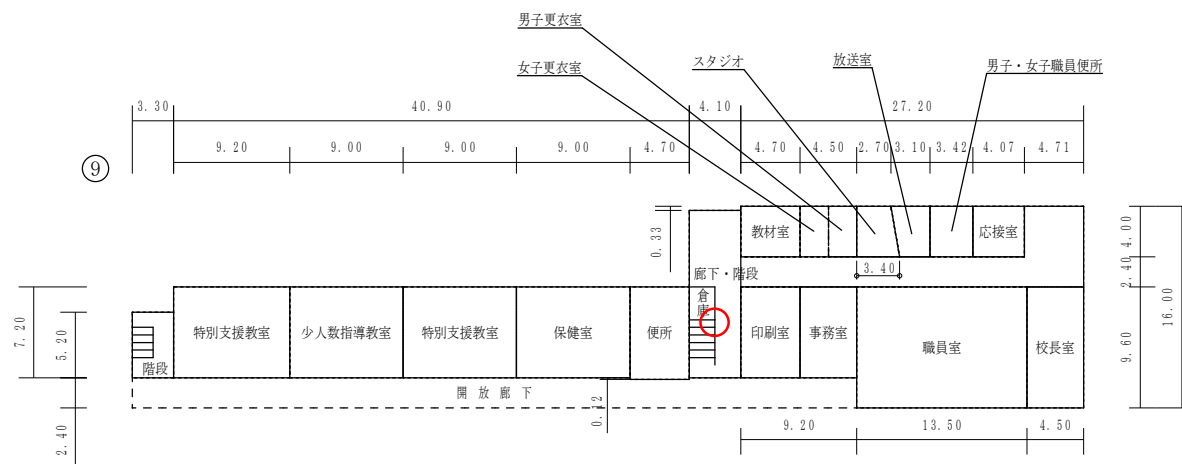

2 階

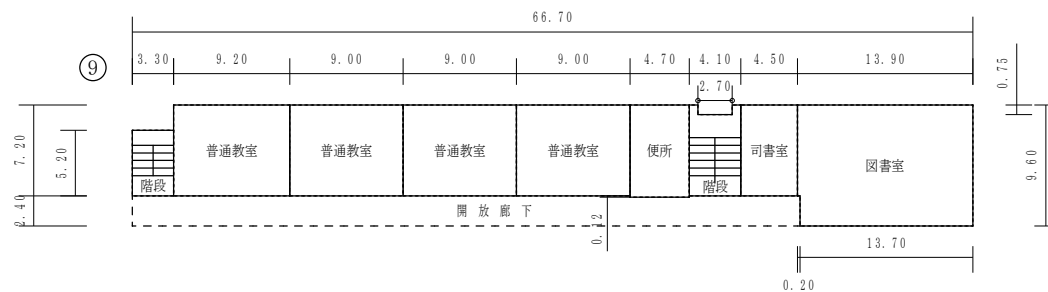

3 階

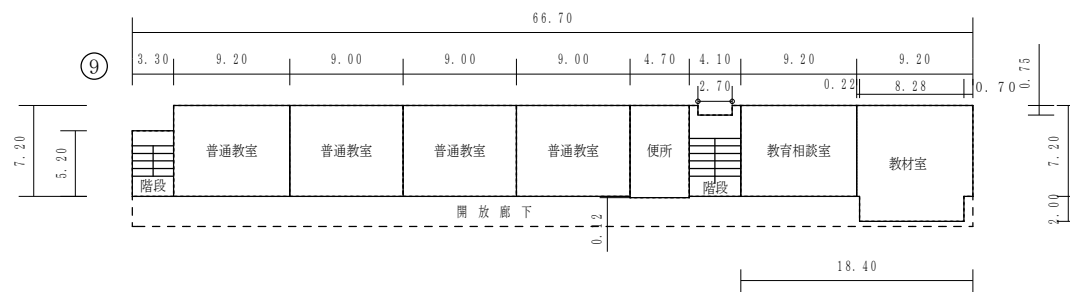


(令和7年度)


平 面 図	縮 尺	1 / 6 0 0 (A4)	学 校 名	高 松 中 学 校	調 査 番 号	(都 道 府 県)	(市 町 村)	(学 校)	整 理 番 号	0 1 5 9 - 3
					3:3	2:0:1	3:8:0:9			

○：検体採取想定箇所


1 階

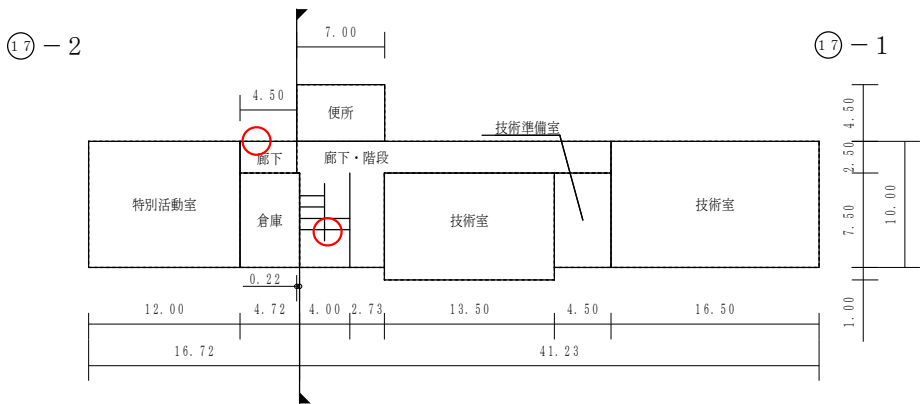

2 階

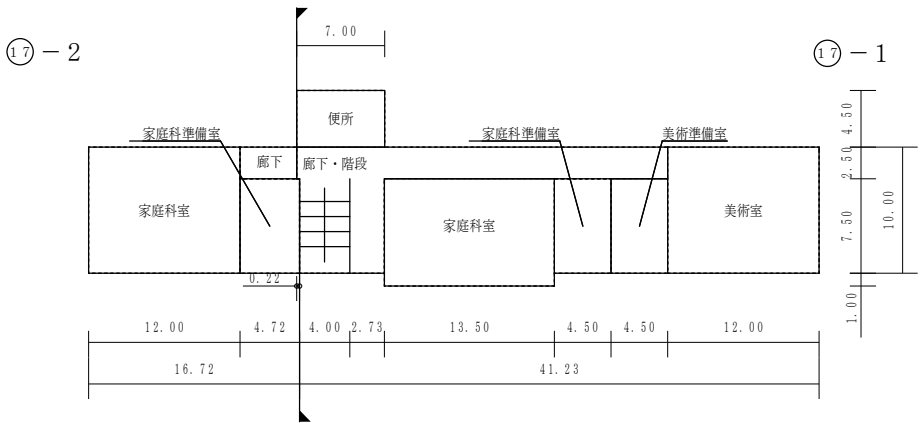




3 階

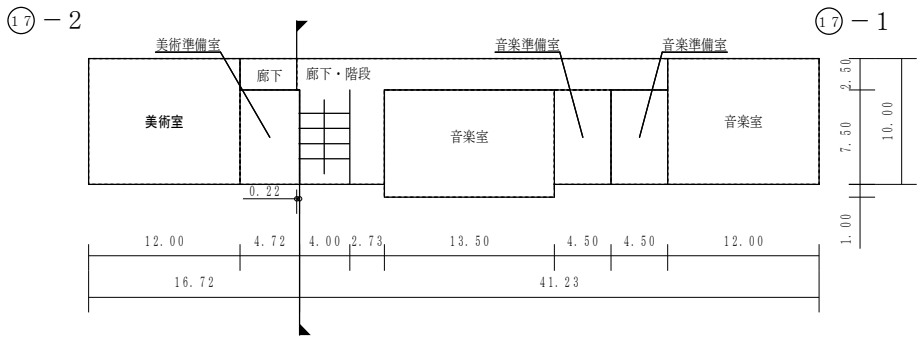

(令和7年度)

平 面 図	縮 尺	1 / 6 0 0 (A4) 0 5 10 15 20 m	学 校 名	高松中学校	調 査 番 号	(都道府県)	(市町村)	(学 校)	整 理 番 号	0 1 5 9 - 4
					3 3	2 0 1	3 8 0 9			

○：検体採取想定箇所

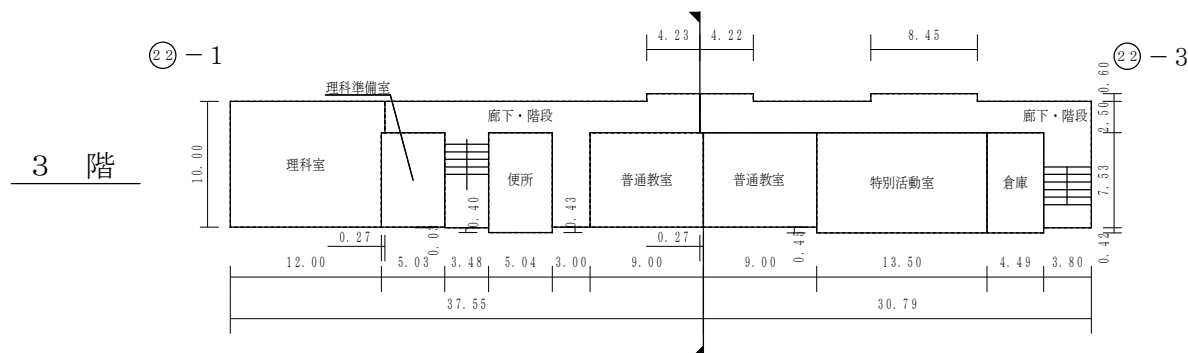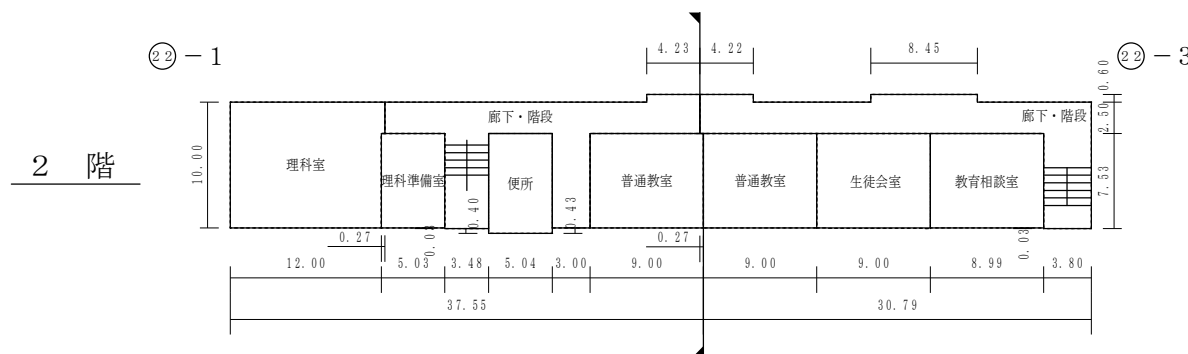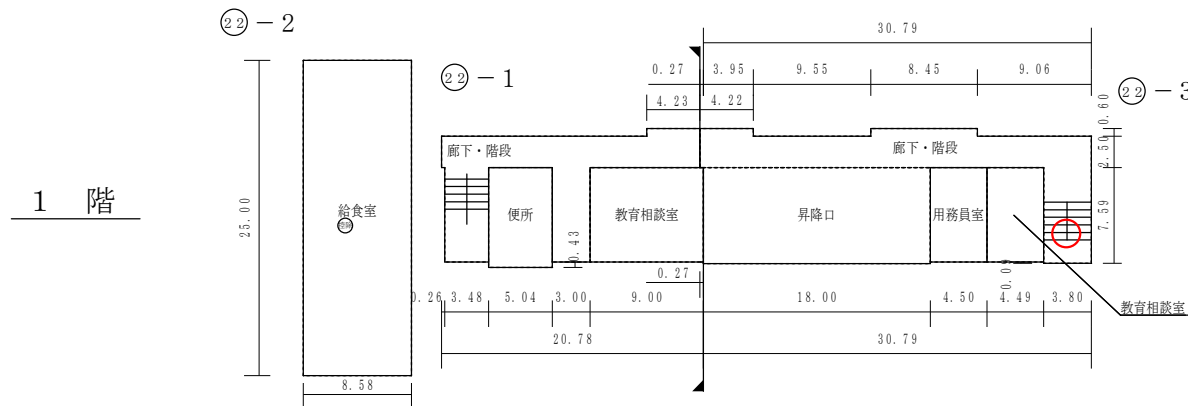

保有控除
給食室 214.50㎡

(令和7年度)

施設の配置図	縮尺	1/1200 (A4)	学校名	建部中学校	調査番号	(都道府県)	(市町村)	(学 校)	整理番号
	0 1.0 2.0 3.0 4.0 m				33	20	13	667	0572-1



凡 例

建 物

- ① 未とこわし建物
- ② 危 険 建 物
- ③ 借 用 建 物
- ④ 一時使用建物
- ⑤ 屋外教育環境整備事業によるもの
- ⑥ H30ブロック塀臨時特例交付金によるもの

建物以外の工作物

- ⑦ 正門・通用門
- ⑧ 吹抜け渡廊下
- ⑨ 自転車置場
- ⑩ キュービクル
- ⑪ ポンプ室
- ⑫ 芝生
- ⑬ プロパン庫

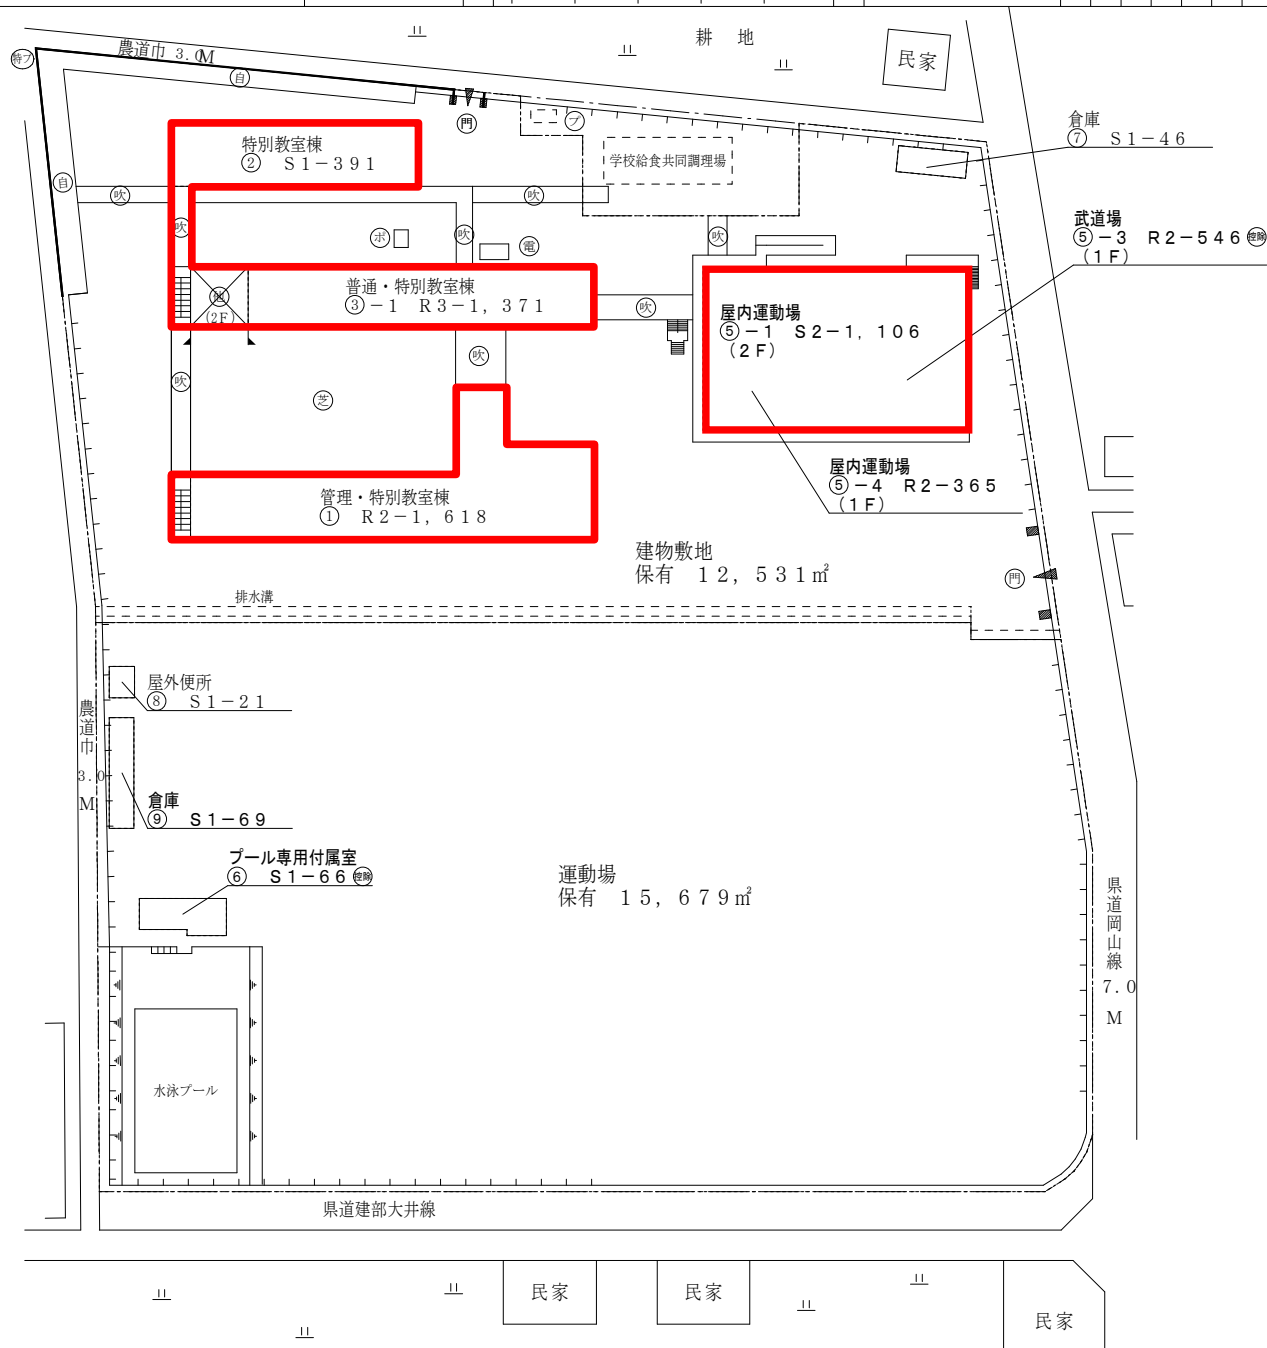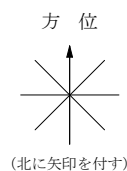

(令和7年度)

平面図

縮尺

1/600 (A4)

学校名

建部中学校

調査番号

(都道府県)





(市町村)

(学 校)

整理番号

0572-2

○：検体採取想定箇所

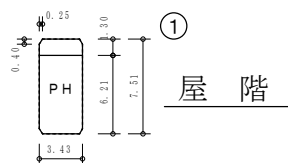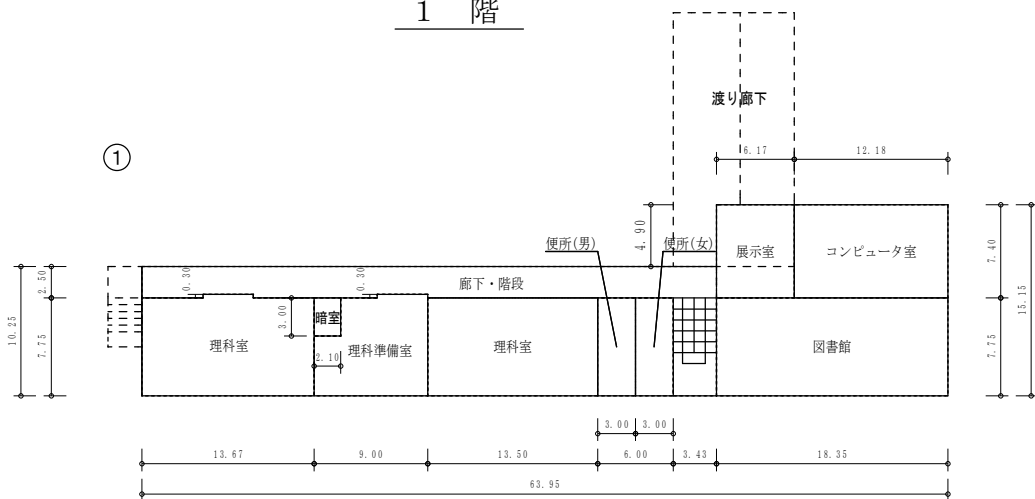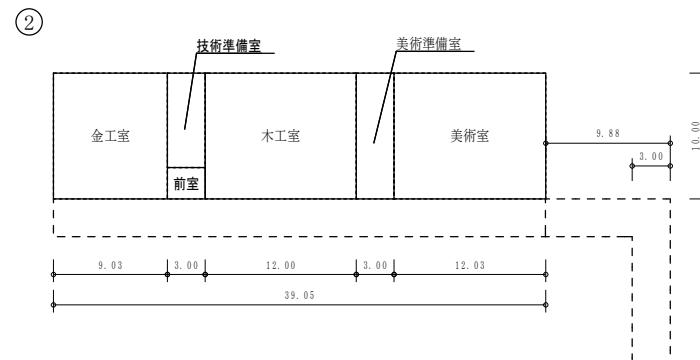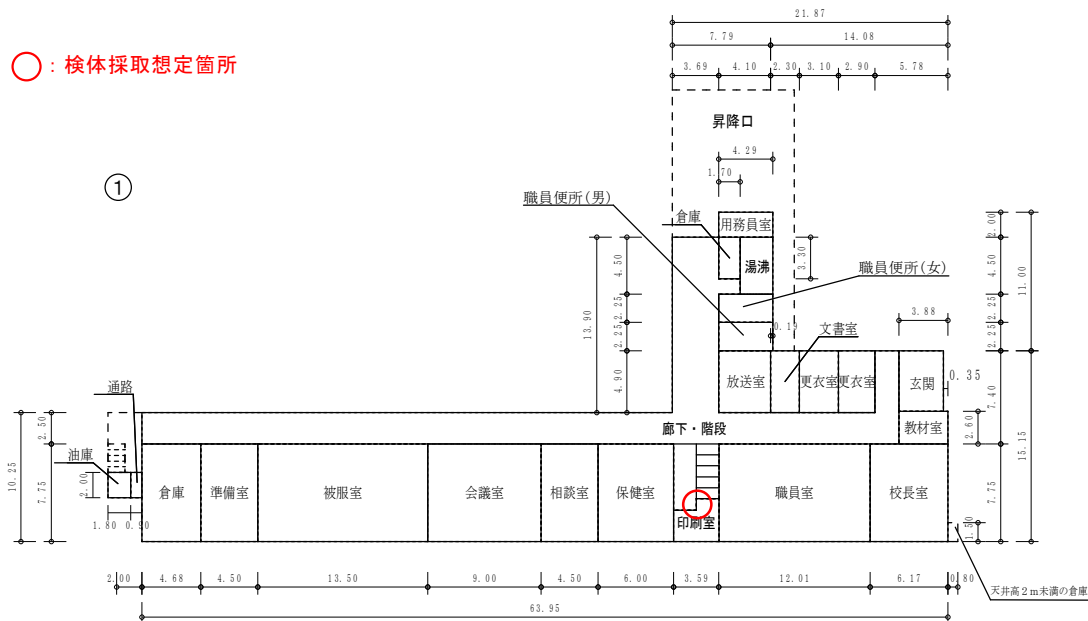

(令和7年度)

平面図

縮尺

1/600 (A4)

学校名

建部中学校

調査番号

(都道府県)





(市町村)

(学 校)

整理番号

0572-3


○: 検体採取想定箇所

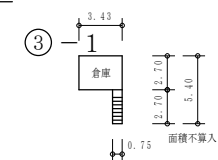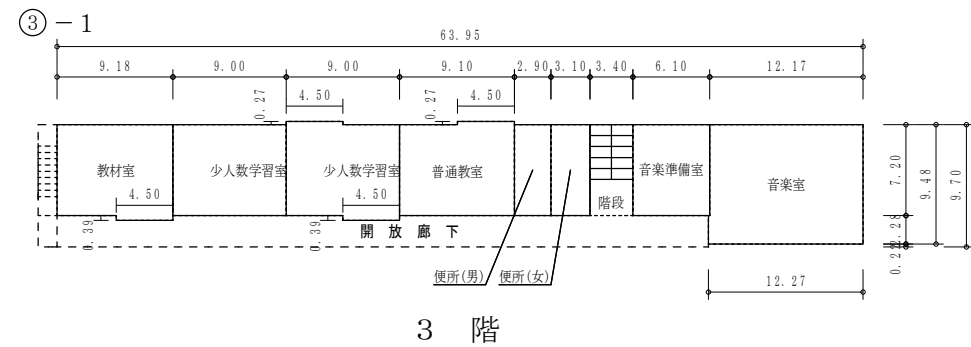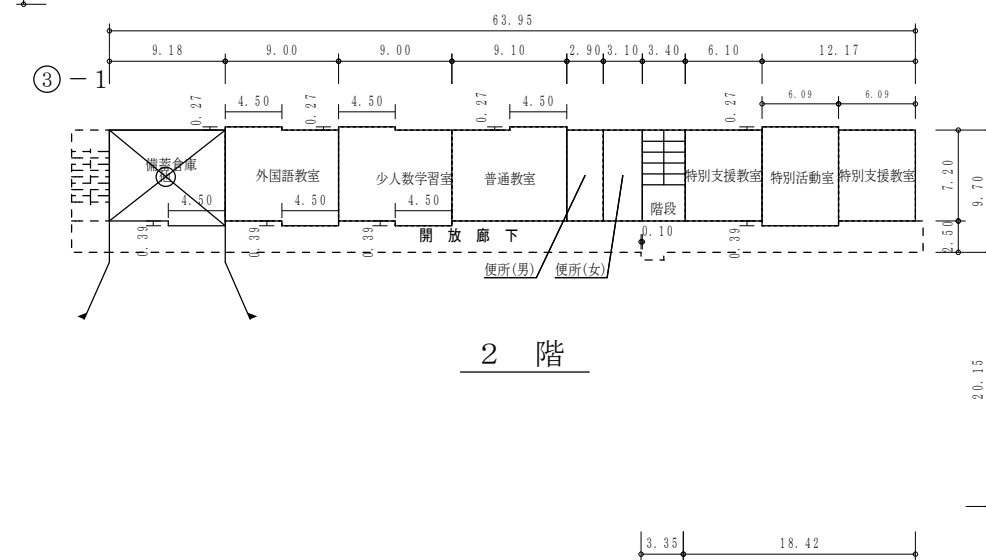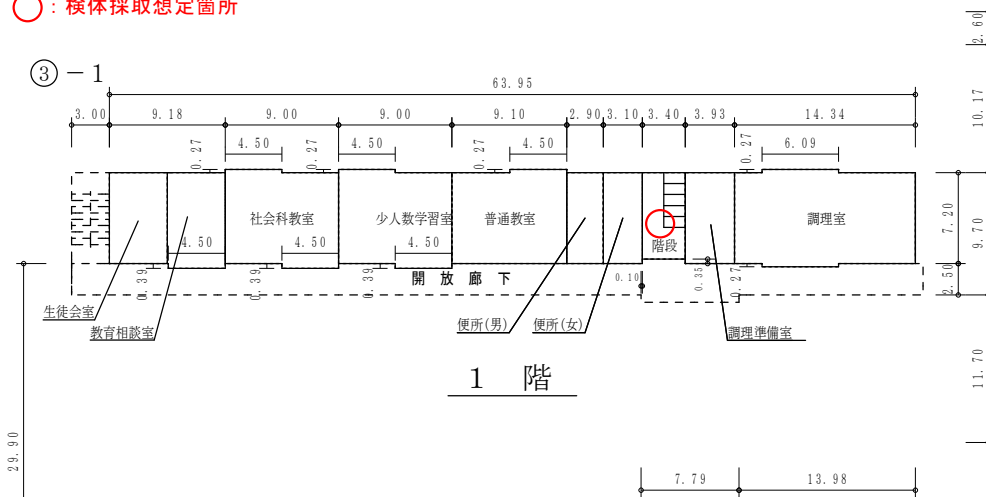


(令和7年度)

平面図	縮尺	1/600 (A4)	学校名	建部中学校	調査番号	(都道府県)	(市町村)	(学 校)	整理番号	0572-4
		0 5 10 15 20 m			313	201	3667			


○：検体採取想定箇所

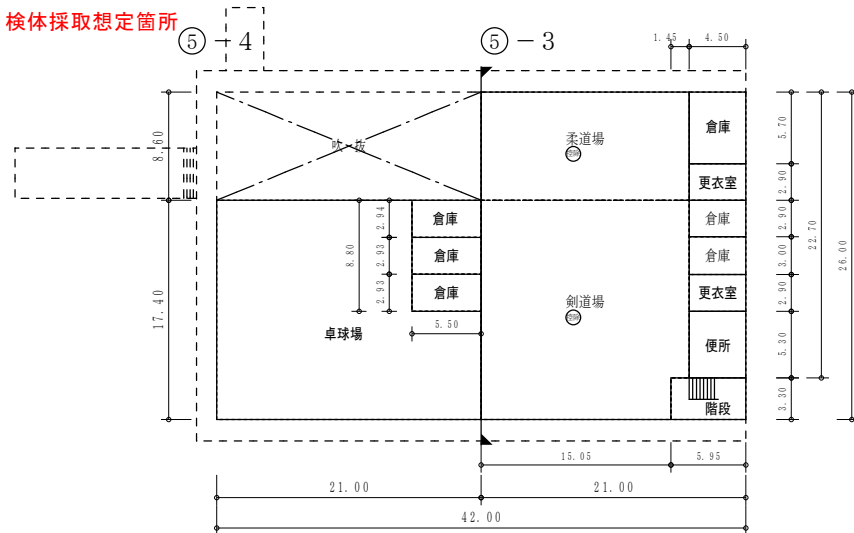





1 階

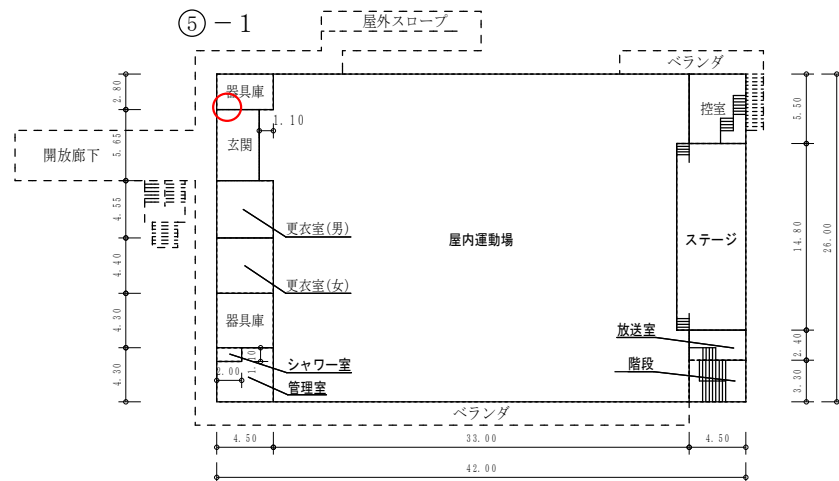

2 階

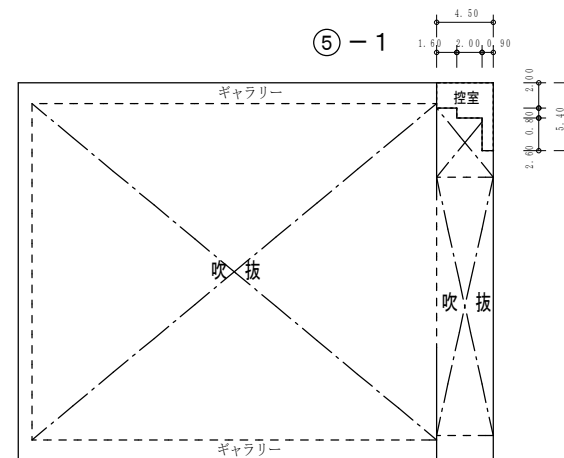


中 2 階

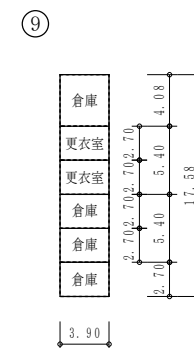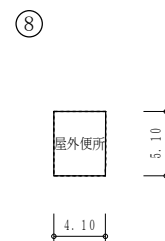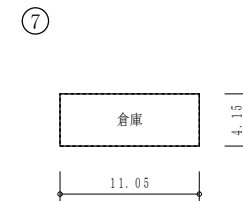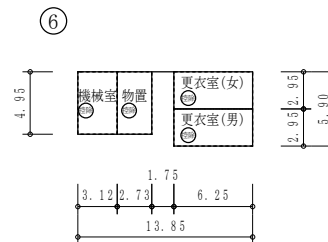

保有控除
プール専用付属室 65.83㎡
武道場 424.22㎡

(令和7年度)

施設の配置図	縮尺	1/1000 (A4)	学校名	建部小学校	調査番号	(都道府県)	(市町村)	(学 校)	整理番号	0568-1
					33	20	10	328		

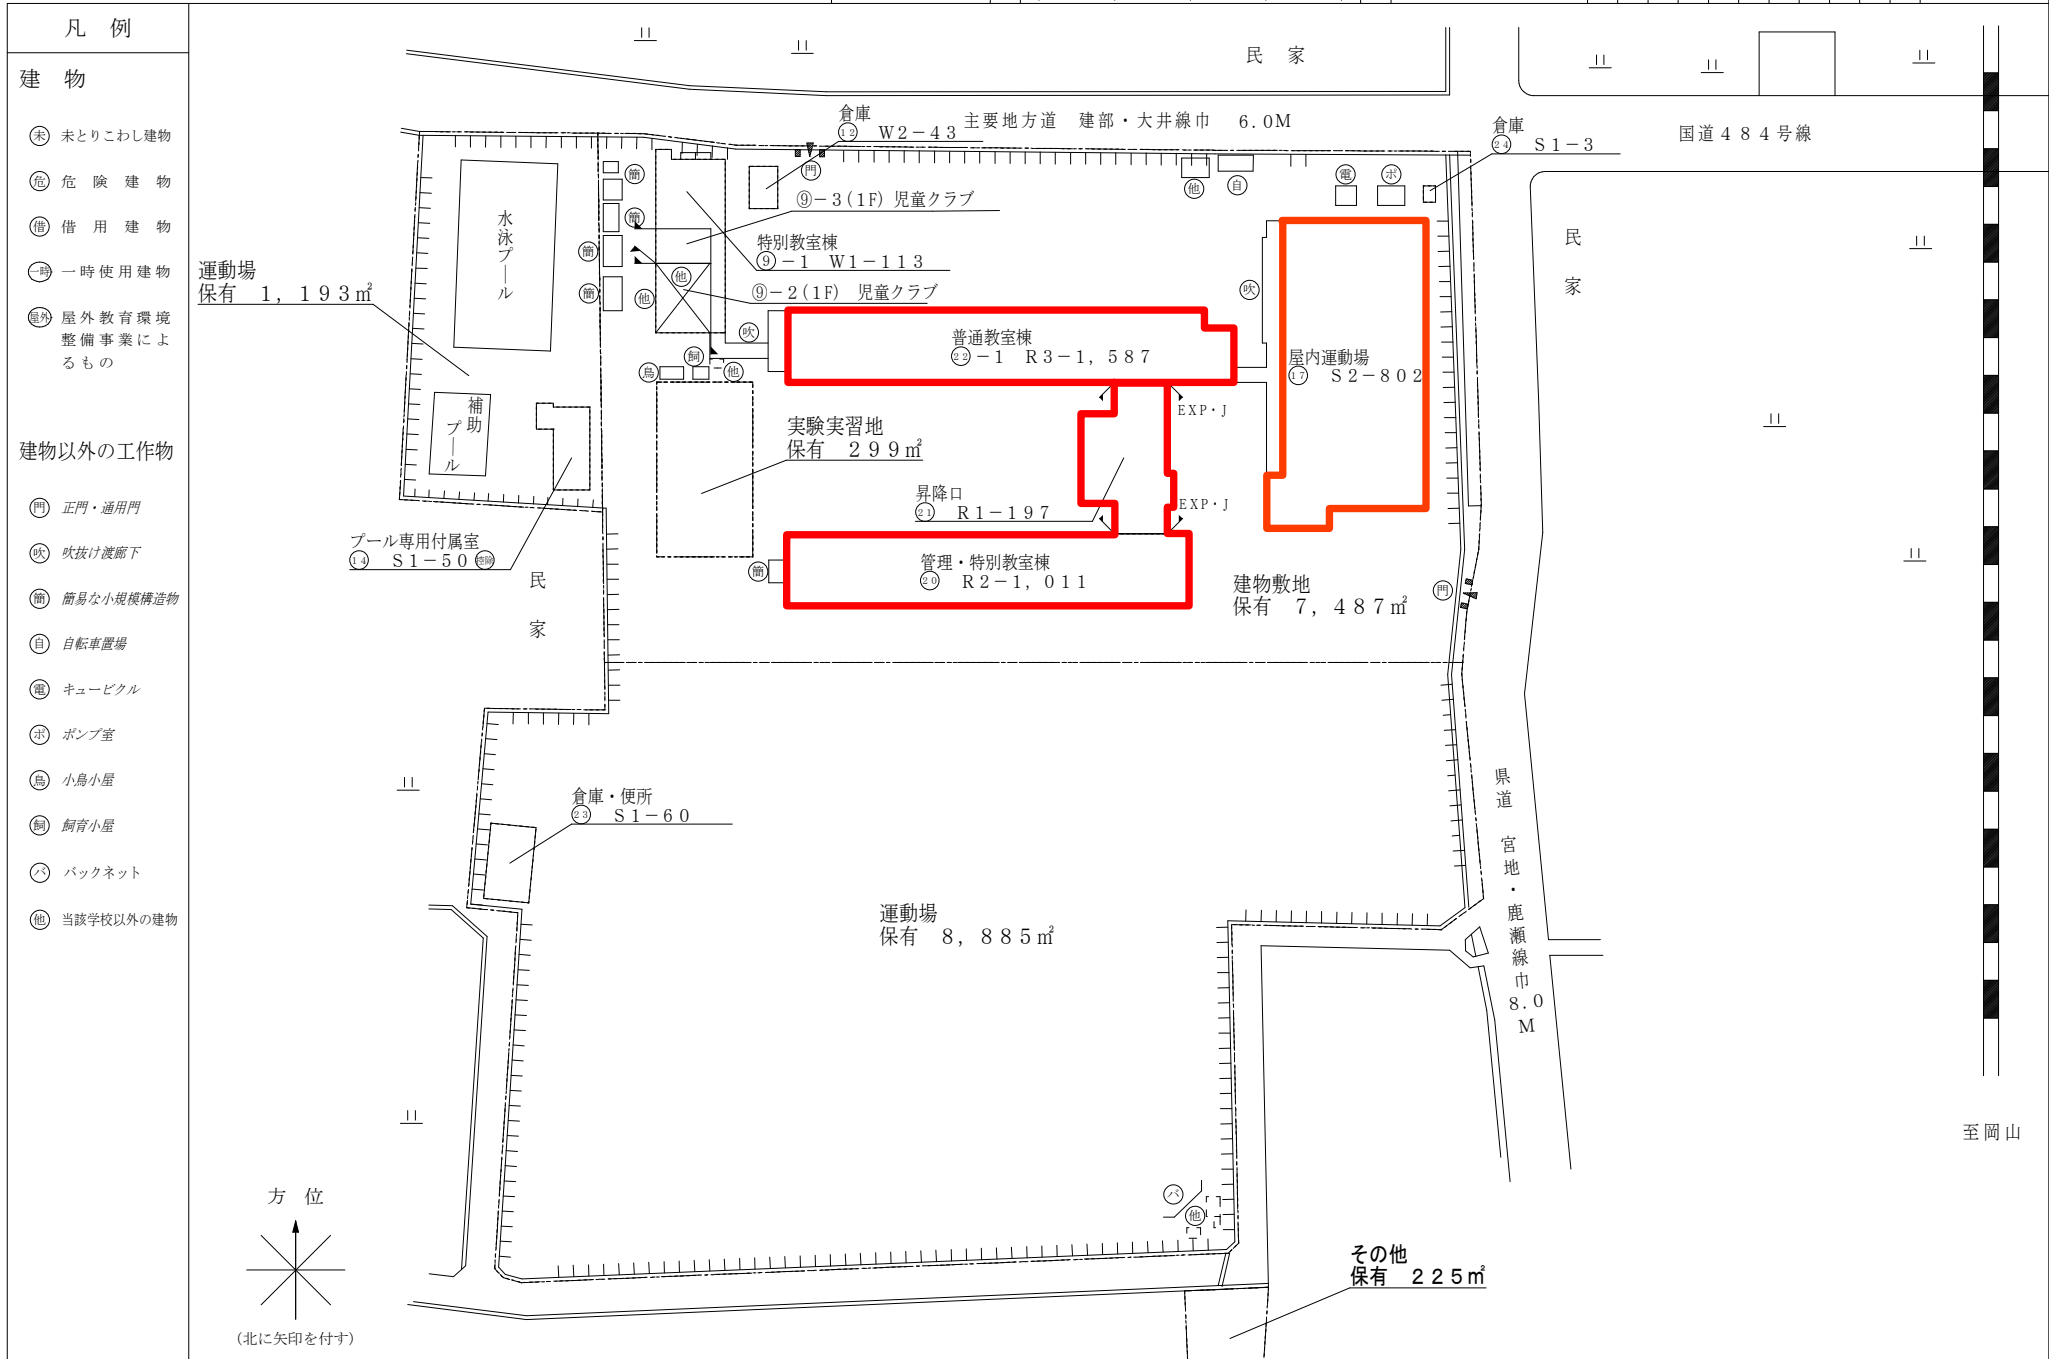

○：検体採取想定箇所

縮尺

縮尺

A horizontal number line with tick marks at intervals of 5. The numbers 0, 5, 10, 15, and 20 are labeled above the tick marks. The number 20 has a superscript 'm' (20^m).

学校名	
-----	--

調査番号	
------	--

(都道)	3
------	---

3	2
---	---

町村)



O

0	

[学 校]	
3	2

8

0 5 6 8 - 2

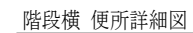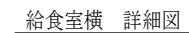

(令和7年度)

平面図

縮尺

1/500 (A4)

学校名

建部小学校

調査番号

313

(都道府県)

201

(市町村)


0328

(学 校)


整理番号

0568-3




○：検体採取想定箇所

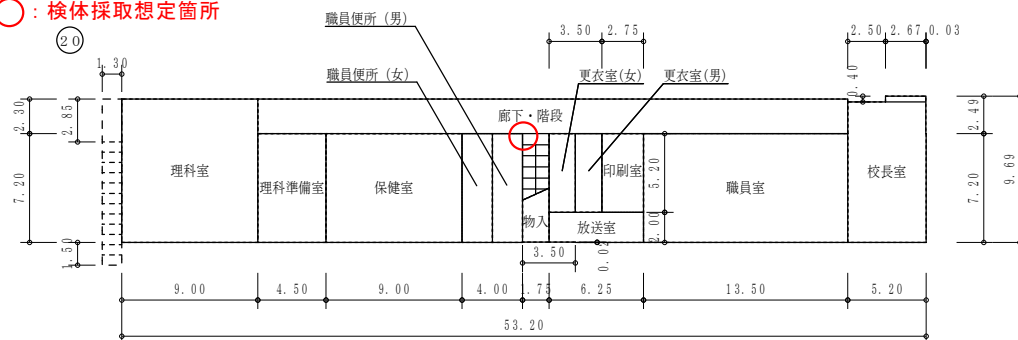


1 階

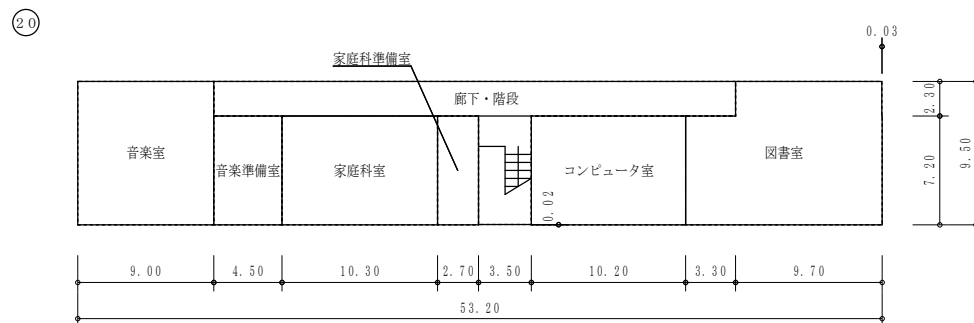



2 階

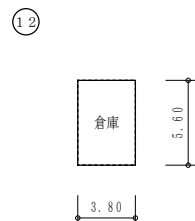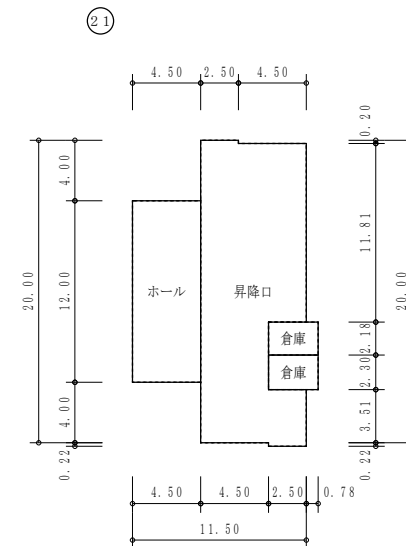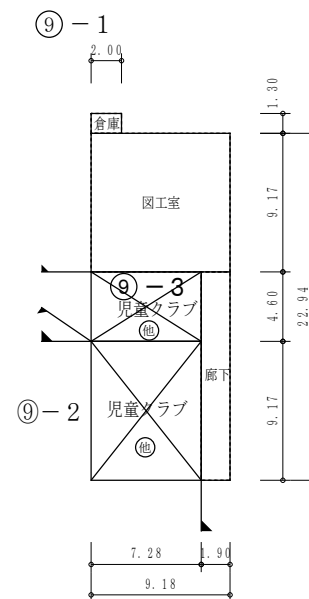

1 階

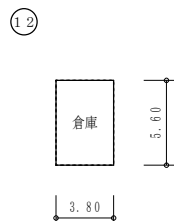

2 階

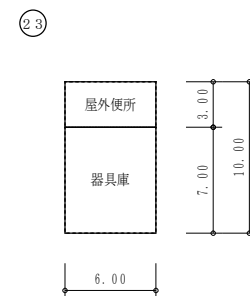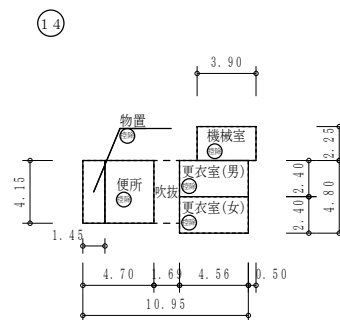

保有控除
プール専用付属室 50.17㎡

(令和7年度)

平面図

縮尺

1/500 (A4)

学校名

建部小学校

調査番号

(都道府県)
33



(市町村)
201

(学 校)
0328


整理番号

0568-4

○：検体採取想定箇所

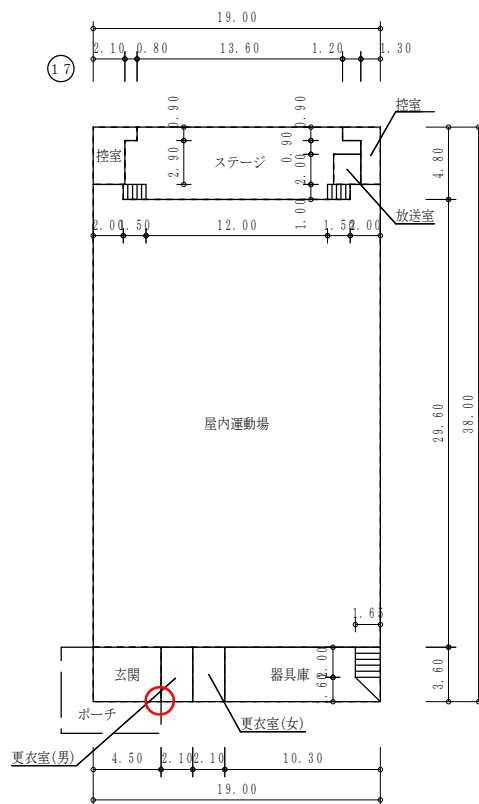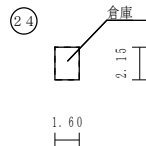

1 階

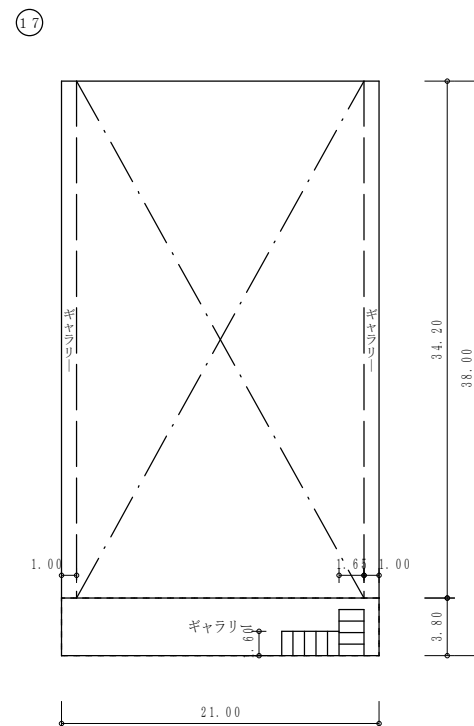

2 階

(令和7年度)

施設の配置図	縮尺	1/1000 (A4)	学校名	調査番号	(都道府県)	(市町村)	(学 校)	整理番号
					33	201	0329	

竹枝小学校

0569-1

凡 例


建 物

- 未 未とりこわし建物
- 危 危 険 建 物
- 借 借 用 建 物
- 一 一 時 使 用 建 物
- 屋外 屋外教育環境整備事業によるもの


建物以外の工作物

- 門 正門・通用門
- 倉 倉庫
- 簡 簡易な小規模構造物
- プ プロパン庫
- ボ ポンプ室
- 浄 浄化槽
- 島 小島小屋
- 飼 飼育小屋
- 防 防球ネット
- 吹 吹抜け渡廊下

○: 検体採取想定箇所

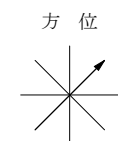

(北に矢印を付す)

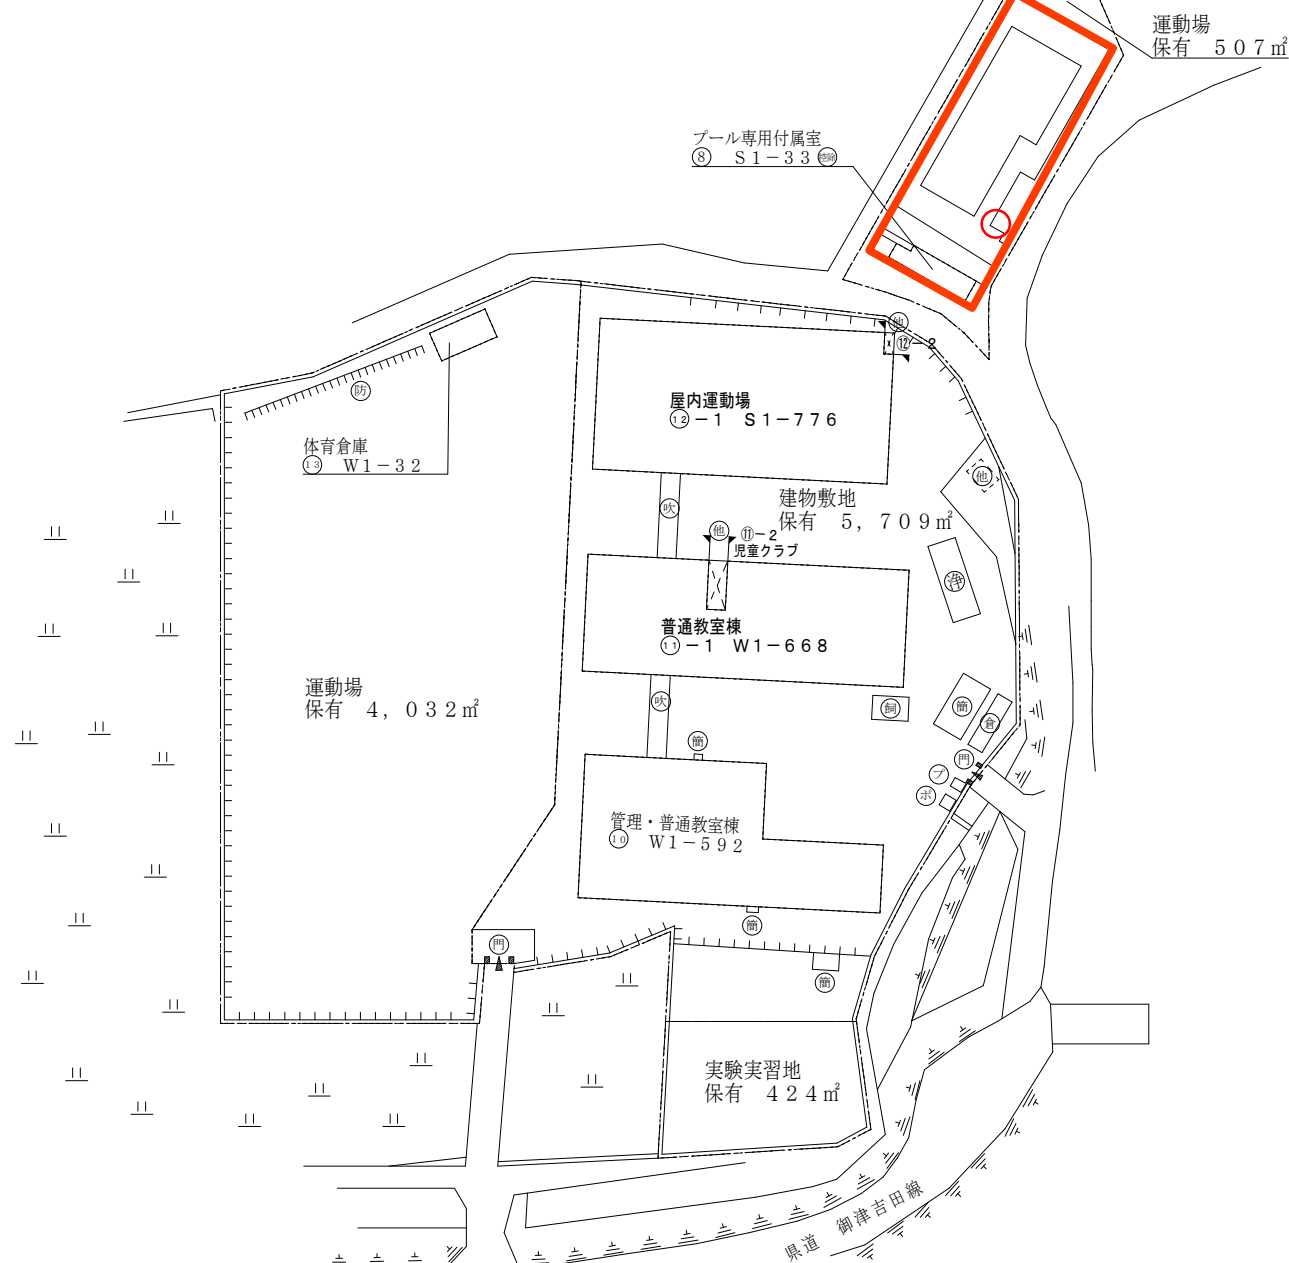

(令和7年度)

施設の配置図	縮尺	1/1300 (A4)	学校名	第一藤田小学校	調査番号	(都道府県)	(市町村)	(学 校)	整理番号	0685-1
					33	20	10	0520		

凡 例


建 物

- 未 未とりこわし建物
- 危 危 険 建 物
- 借 借 用 建 物
- 一 一 時 使 用 建 物
- 屋 屋 外 教 育 環 境 整 備 事 業 に よ る も の


建物以外の工作物

- 門 正門・通用門
- 吹 吹抜け渡廊下
- フ プロパン庫
- 受 受水槽
- 浄 浄化槽
- 機 機械室
- コ ゴミ置場
- 自 自転車置場
- 簡 簡易な小規模構造物
- 池 観察池
- 他 当該学校以外の建物
- 防 防球ネット
- 鳥 小鳥小屋
- バ バックネット

○：検体採取想定箇所

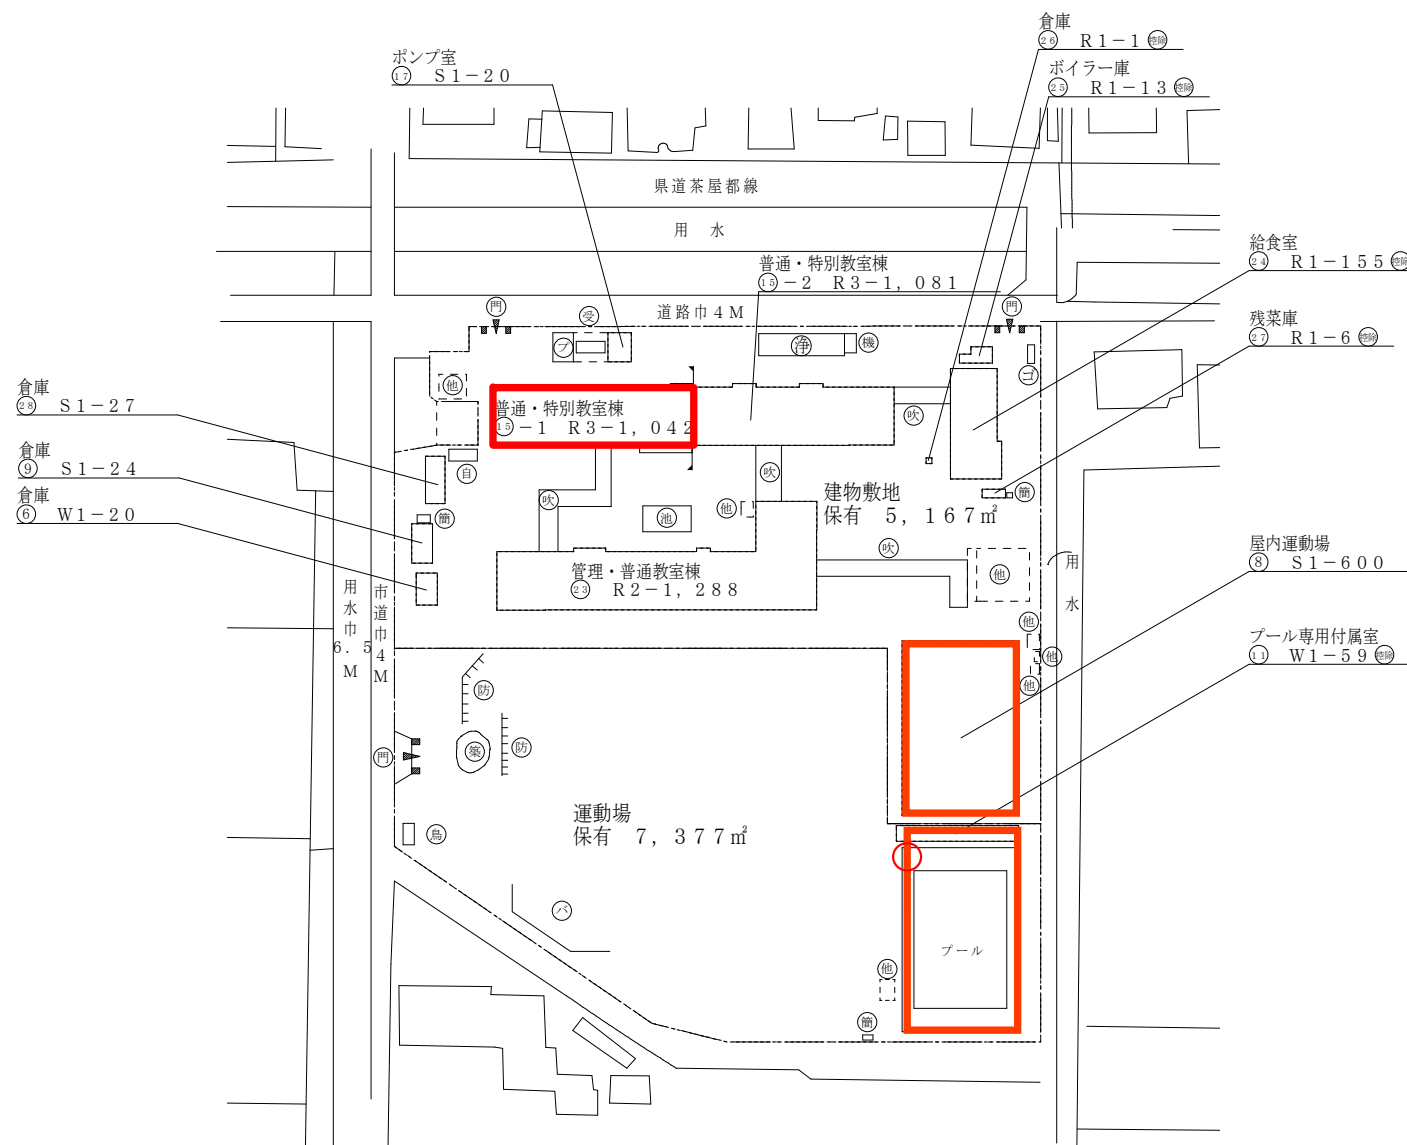

方 位

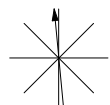

(北に矢印を付す)


(令和7年度)

平 面 図	縮 尺	1 / 6 0 0 (A4) 0 5 10 15 20 m	学 校 名	第一藤田小学校	調 査 番 号	(都道府県)	(市町村)	(学 校)	整 理 番 号	0 6 8 5 - 2
					3 3	2 0 1	0 5 2 0			


○ : 検体採取想定箇所

1 階

⑮ - 1

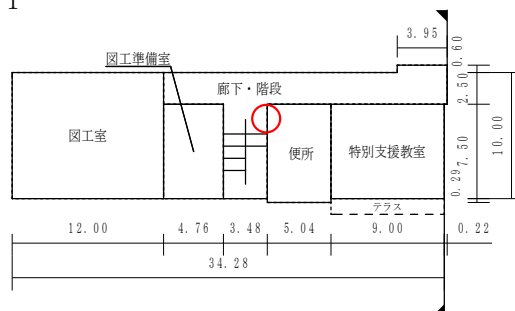


⑮ - 2

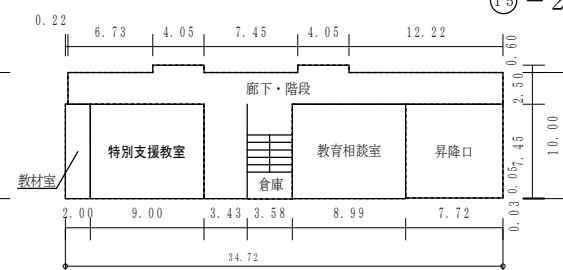


2 階

⑮ - 1

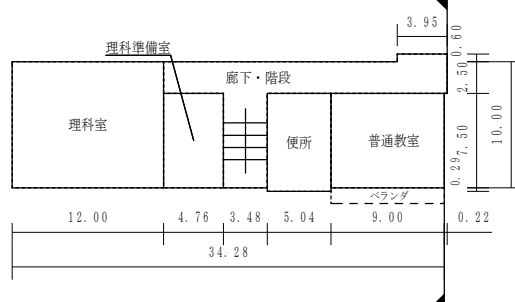


⑮ - 2

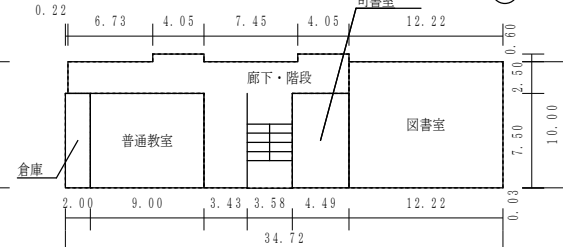


3 階


⑮ - 1

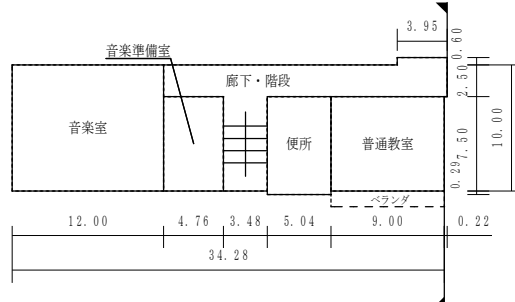

⑮ - 2

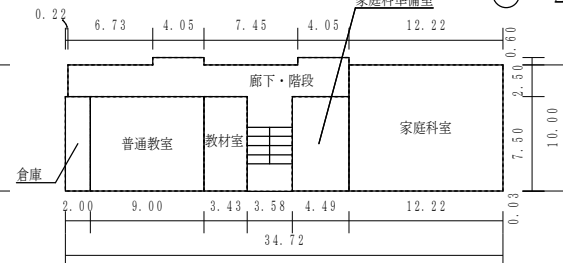









⑮ - 2

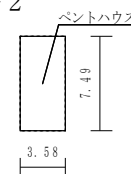

(令和7年度)

平 面 図	縮 尺	1 / 6 0 0 (A4)	学 校 名	第一藤田小学校	調 査 番 号	(都道府県)	(市町村)	(学 校)	整 理 番 号	0 6 8 5 - 4
						3 3	2 0 1	0 5 2 0		


○：検体採取想定箇所

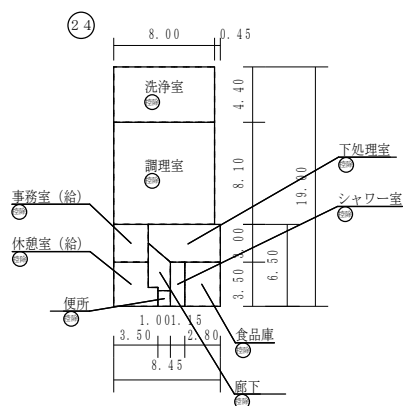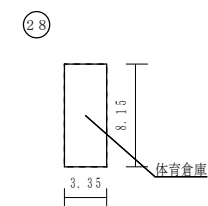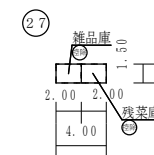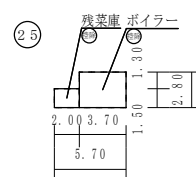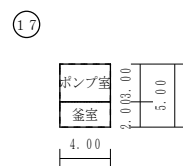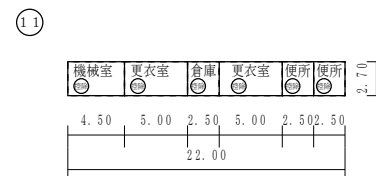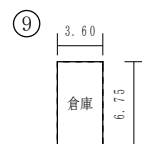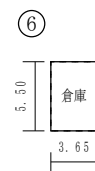

保有控除
プール専用付属室 59.40㎡
給食室 175.28㎡

施設の配置図	縮尺		学校名	第二藤田小学校	調査番号	(都道府県)	(市町村)	(学 校)	整理番号	0686-1
					33	20	1	0522		

- ① 正門・通用門
- ② 吹抜け渡廊下
- ③ 昇降口
- ④ キュービクル
- ⑤ 簡易な小規模構造造物
- ⑥ ポンプ室
- ⑦ 受水槽
- ⑧ 機械室
- ⑨ 浄化槽
- ⑩ 造形砂場
- ⑪ 防球ネット
- ⑫ 当該学校以外の建物

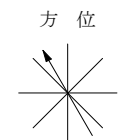


文 部 科 学 省

(令和7年度)


平面図	縮尺	1/600 (A4)	学校名	第二藤田小学校	調査番号	(都道府県)	(市町村)	(学校)	整理番号	0686-2
		0 5 1.0 1.5 2.0 m			313	201	0522			

○：検体採取想定箇所



1 階

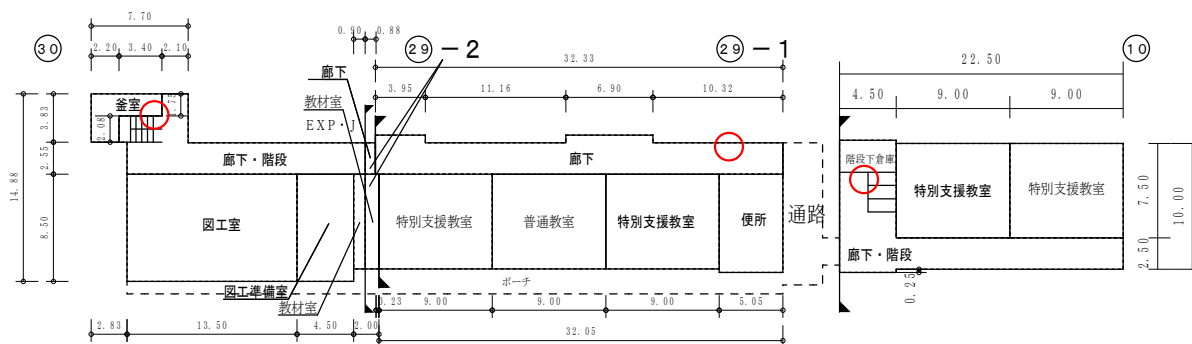

2 階

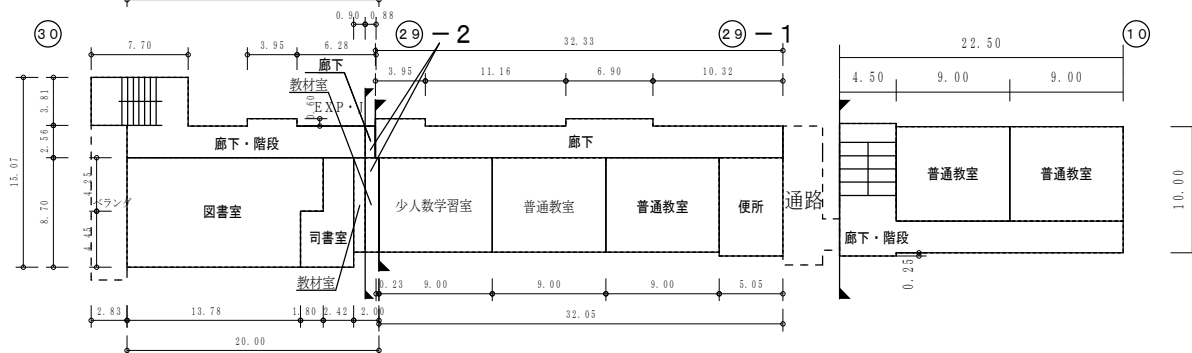


3 階

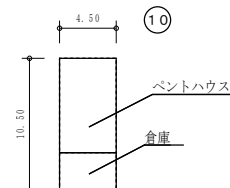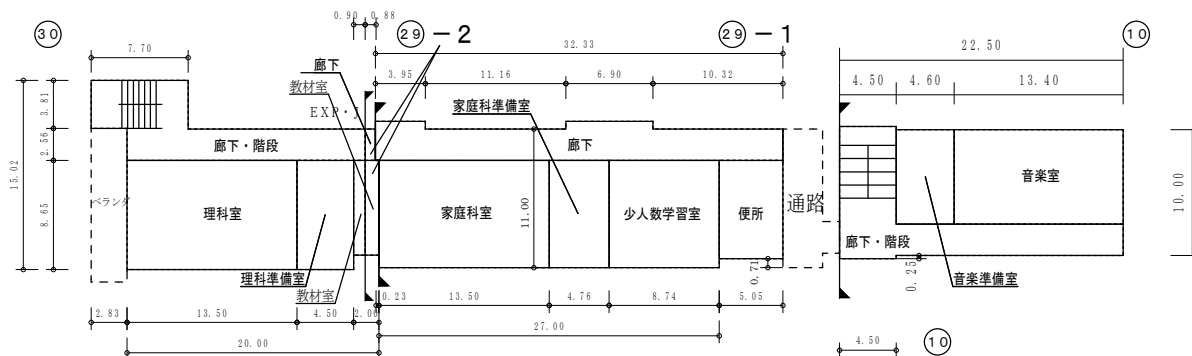


平 面 図	縮 尺		学 校 名	第二藤田小学校	調 査 番 号	(都道府県)	(市町村)	(学 校)	整 理 番 号	0 6 8 6 - 3
					3 3	2 0 1	0 5 2 2			


1 階

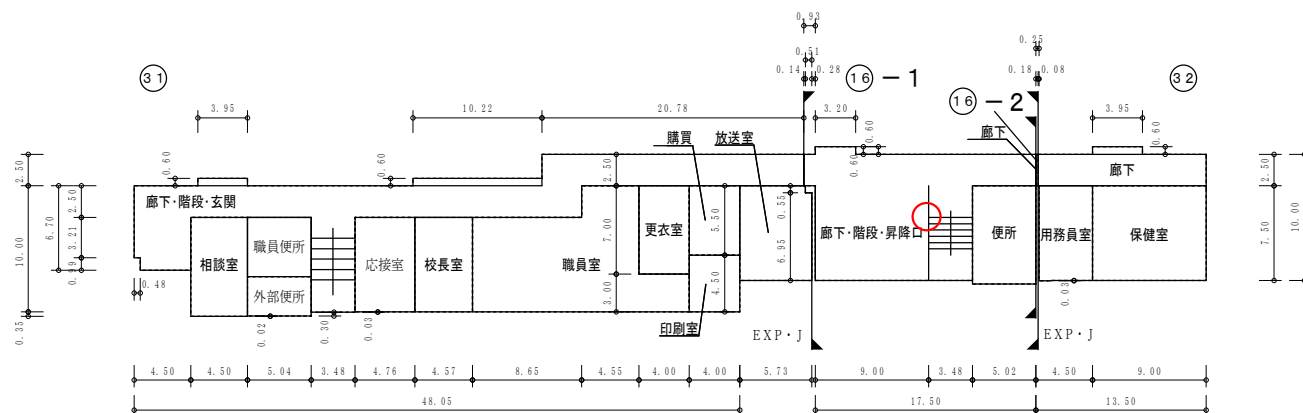

2 階

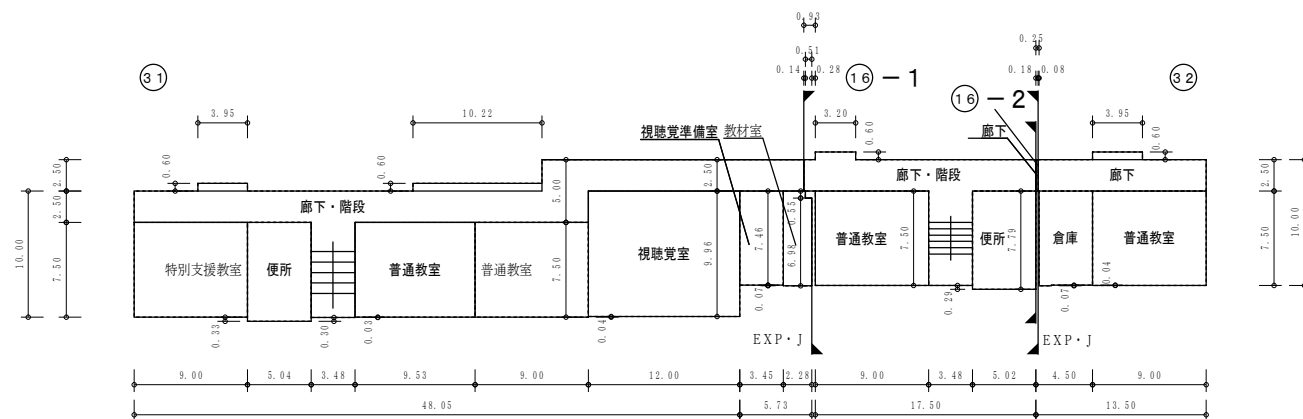










3 階

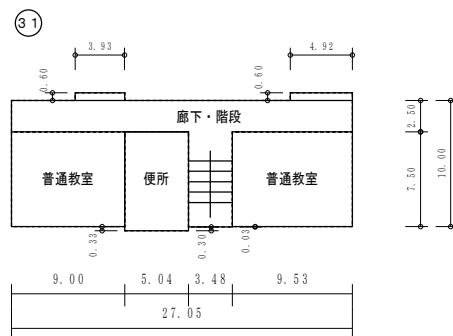

(令和7年度)

平 面 図	縮 尺	1 / 6 0 0 (A4)	学 校 名	第二藤田小学校	調 査 番 号	(都道府県)	(市町村)	(学 校)	整 理 番 号	0 6 8 6 - 4
					3 3	2 0 1	0 5 2 2			

○：検体採取想定箇所

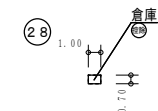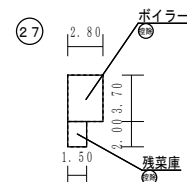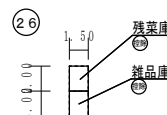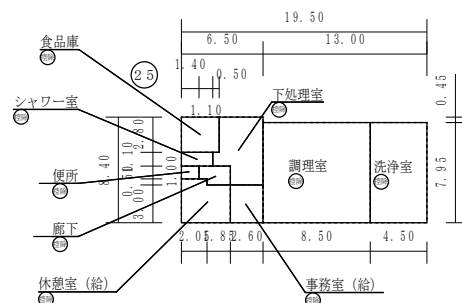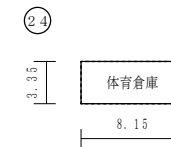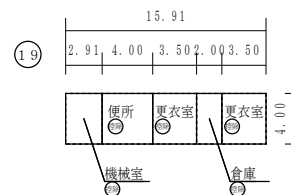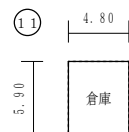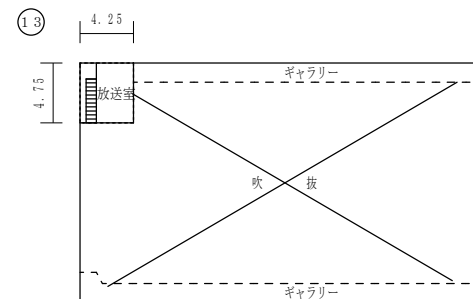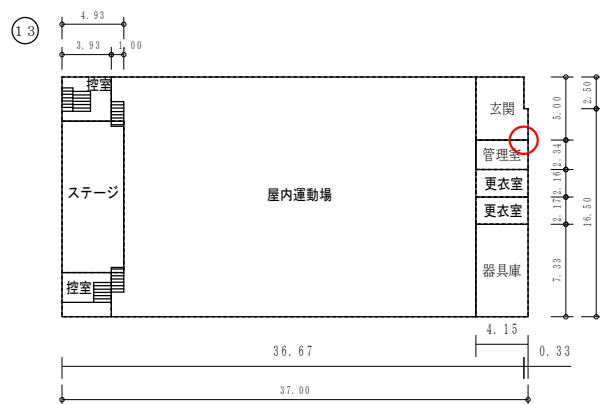

保有控除
プール専用付属室 63.64㎡
給食室 178.01㎡