


(令和7年度)

施設の配置図	縮尺	1 / 1300 (A4)	学校名	中山中学校	調査番号	(都道府県)	(市町村)	(学 校)	整理番号
					333	201	3662	0152-1	

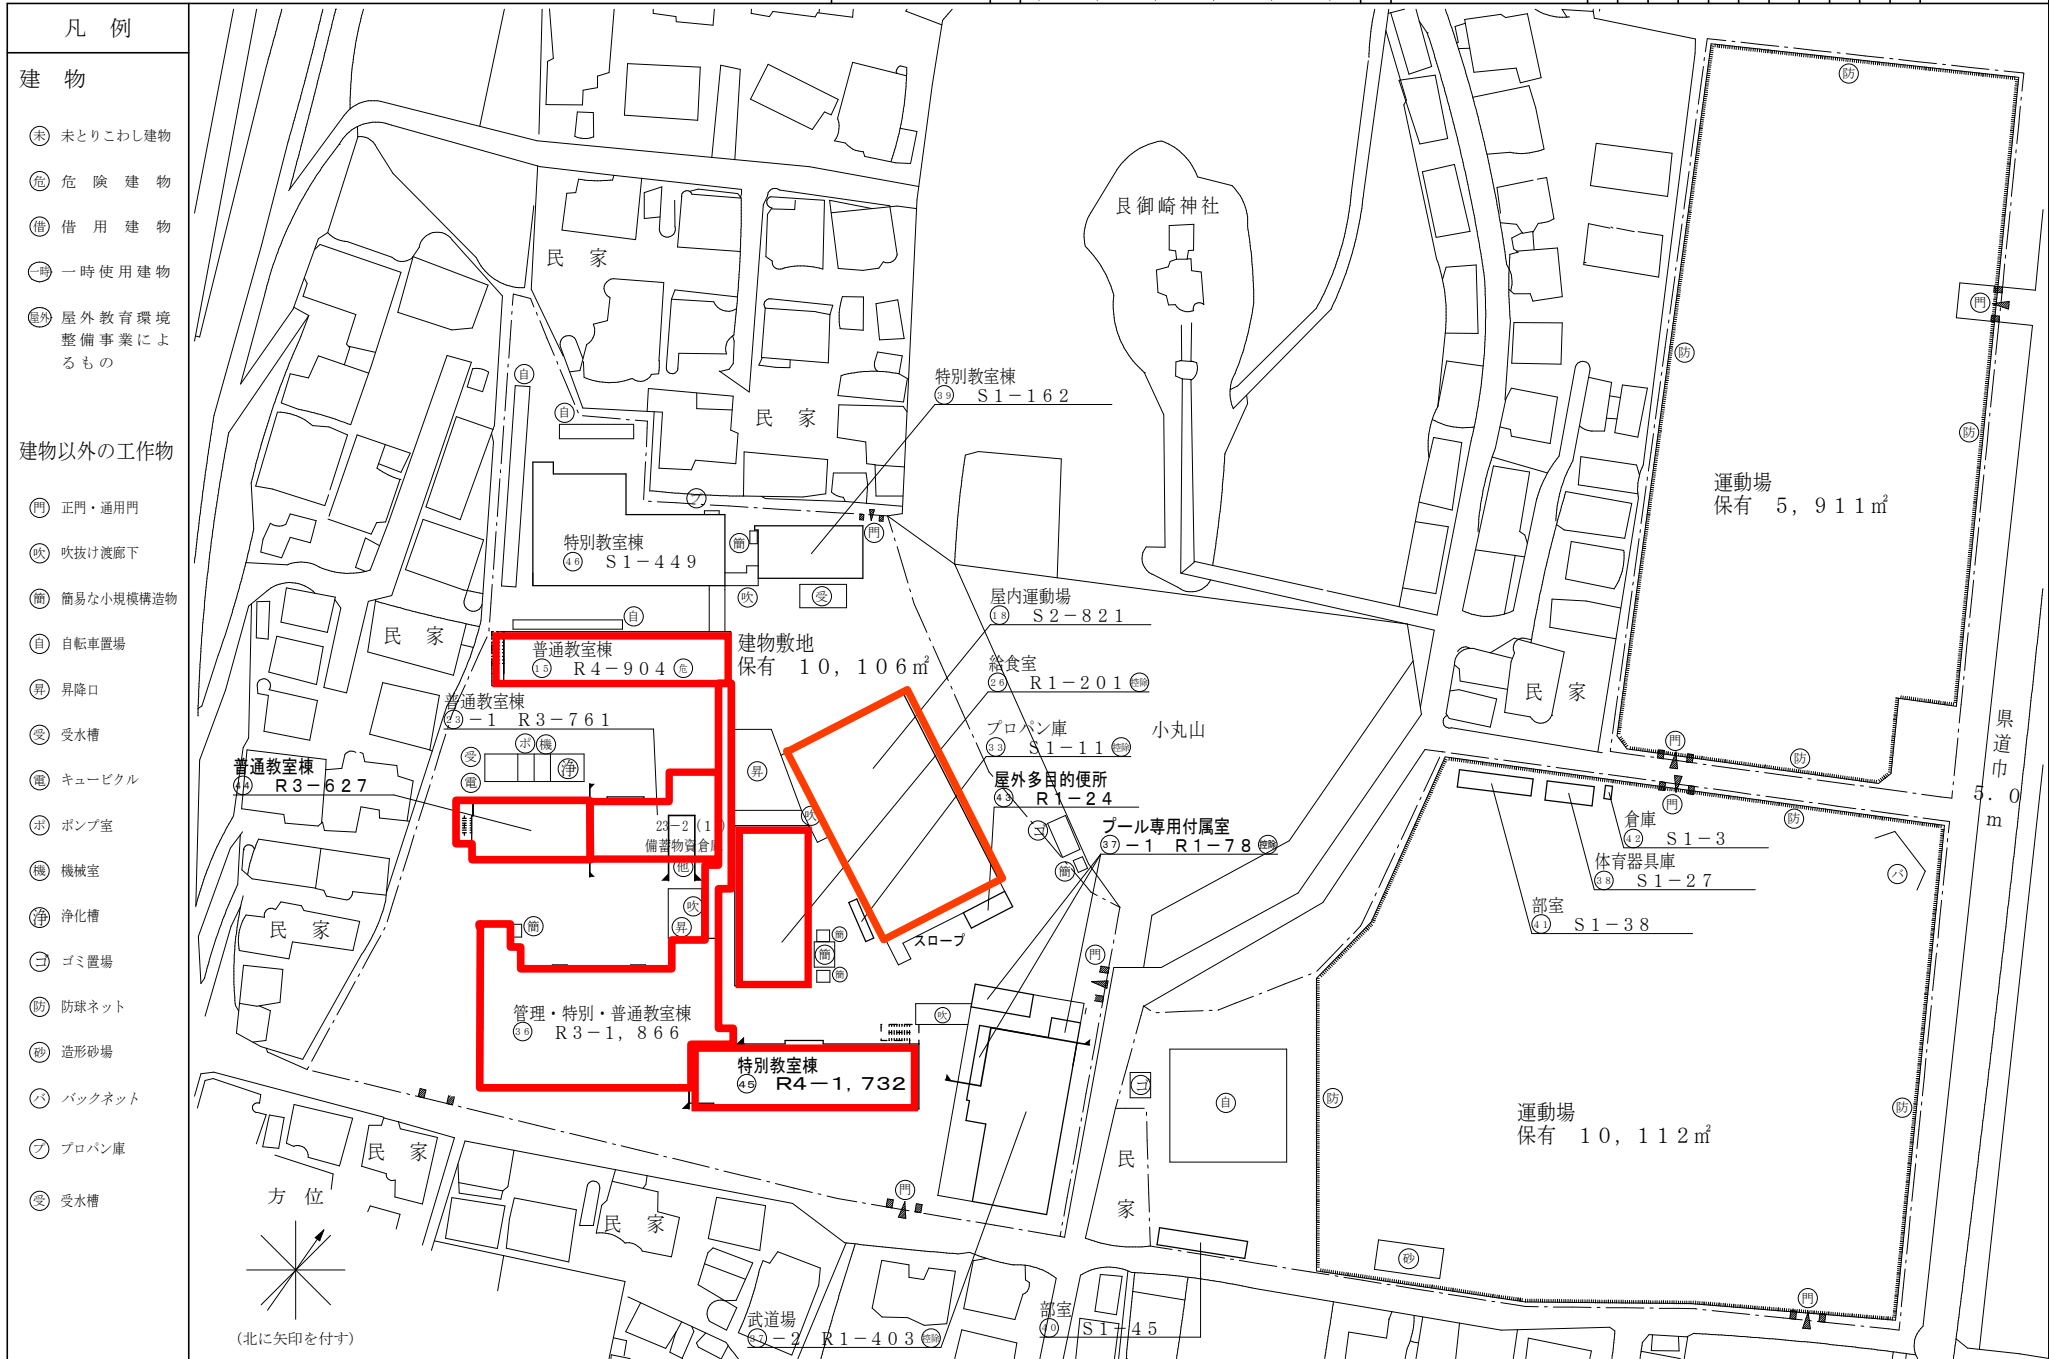


(令和7年度)


平 面 図	縮 尺	1 / 6 0 0 (A 4) 0 5 10 15 20 m	学 校 名	中山中学校	調 査 番 号	(都道府県)	(市町村)	(学 校)	整 理 番 号	0 1 5 2 - 2
					3 3	2 0 1	3 6 6 2			

○：検体採取想定箇所

1 階

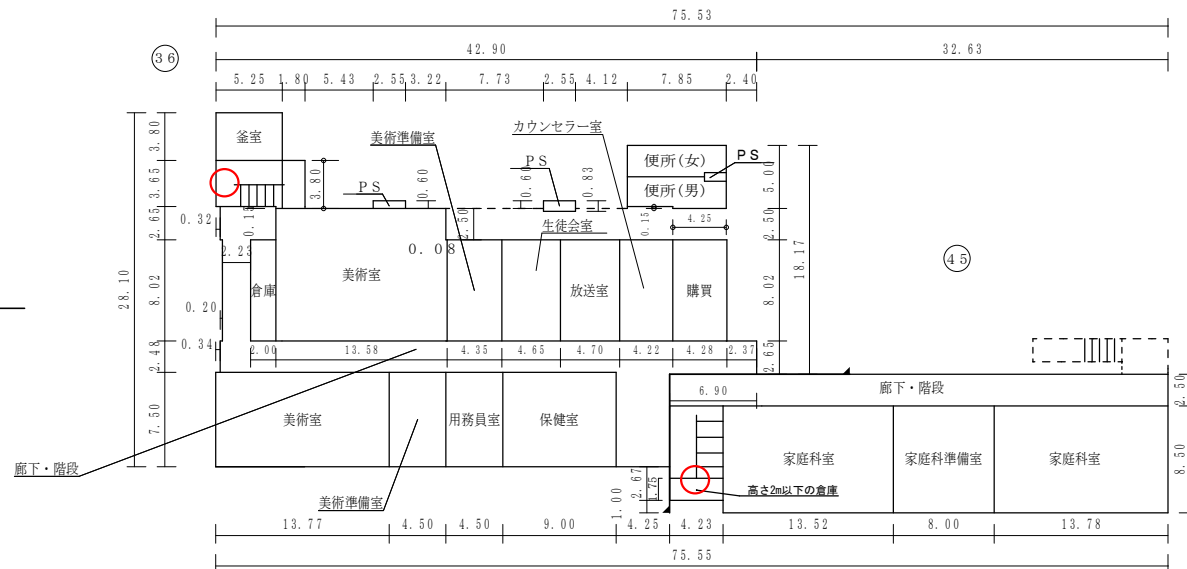

2 階

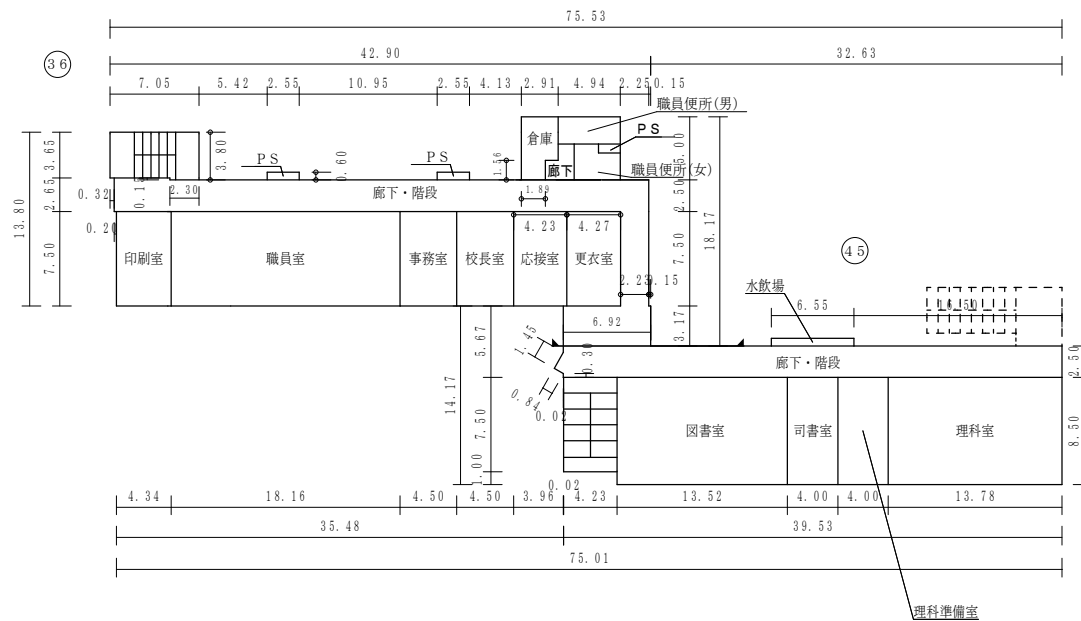

(令和7年度)

平面図

縮尺

1/600 (A4)

学校名

中山中学校

調査番号

(都道府県)



(市町村)

(学校)

整理番号

0152-4




○：検体採取想定箇所

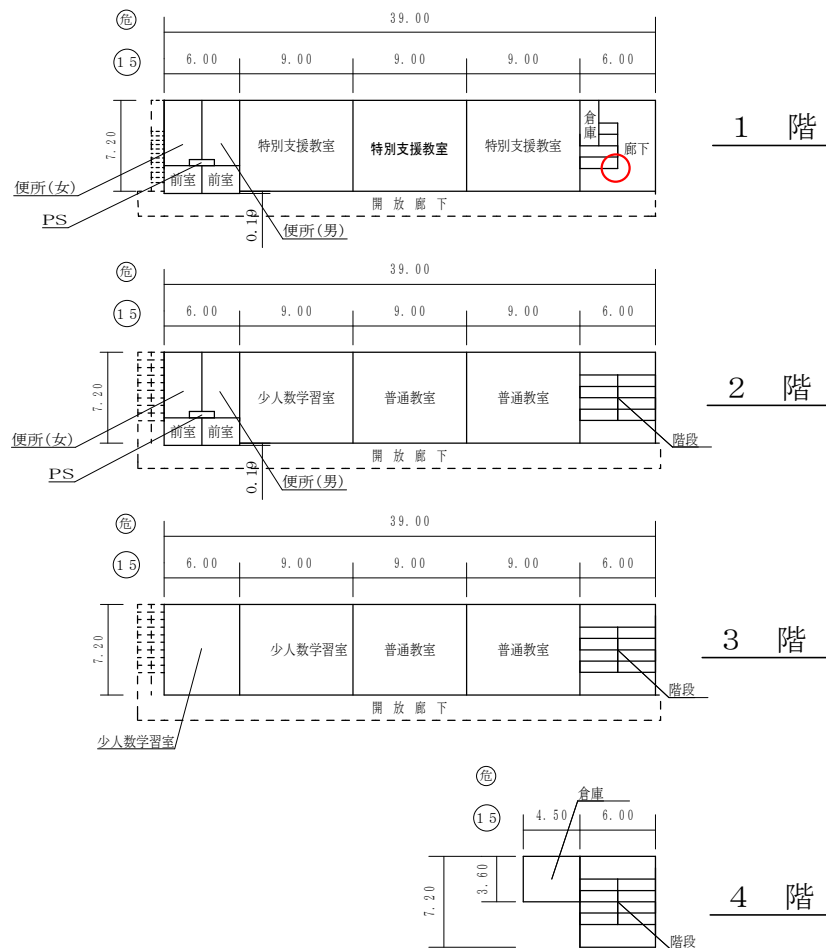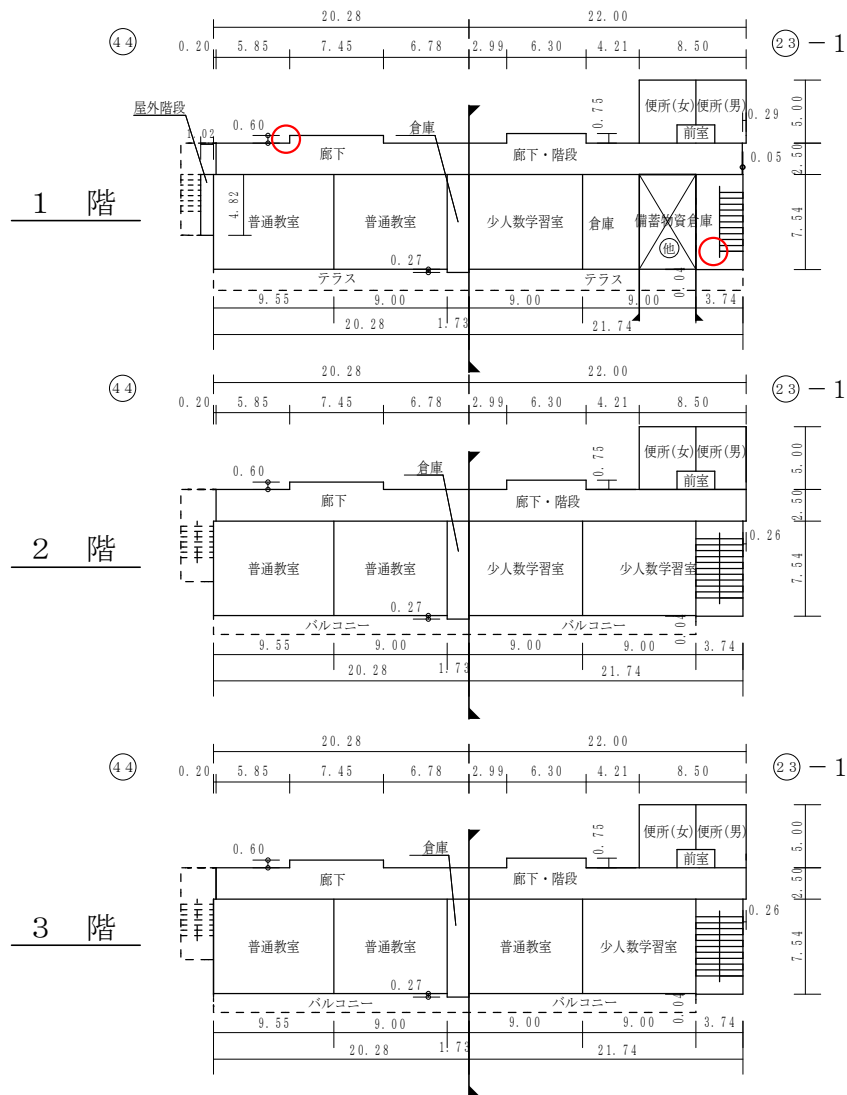

(令和7年度)

平 面 図	縮 尺	1 / 6 0 0 (A4)	学 校 名	中山中学校	調 査 番 号	(都道府県)	(市町村)	(学 校)	整 理 番 号	0 1 5 2 - 5
					3 3	2 0 1	3 6 6 2			

○：検体採取想定箇所

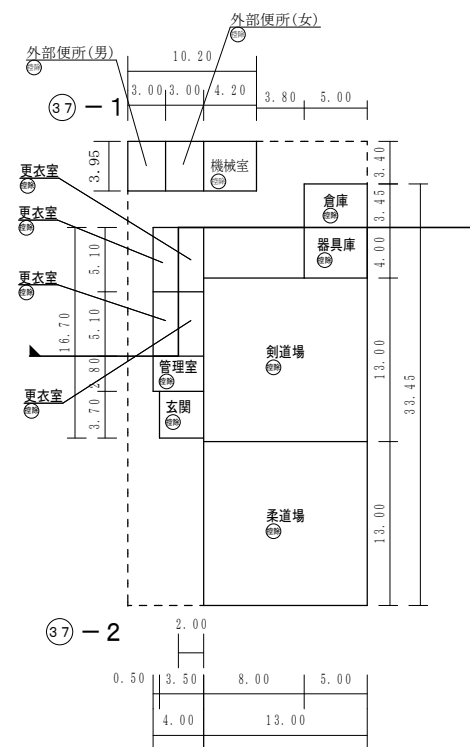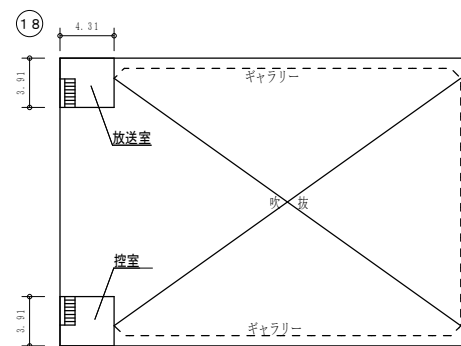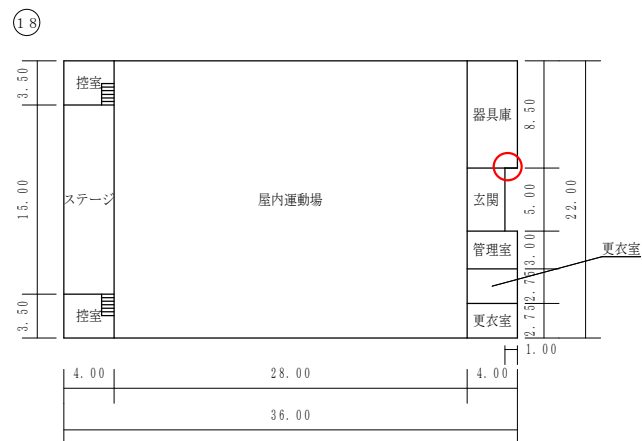

保有控除
プール専用付属室 77.94㎡
武道場 402.55㎡

(令和7年度)

平面図

縮尺

1/600 (A4)

学校名

中山中学校

調査番号

33

(都道府県)

201

(市町村)







3662

(学 校)

整理番号

0152-6

○：検体採取想定箇所

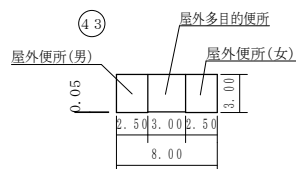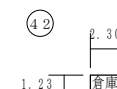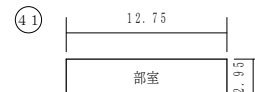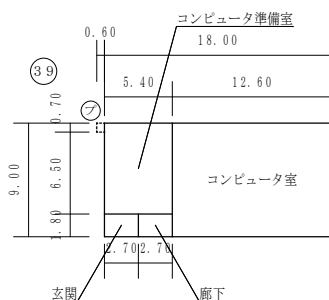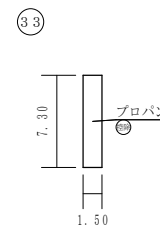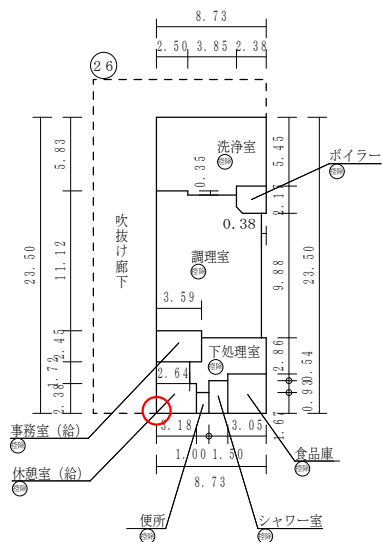

保有控除
給食室 212.35㎡

(令和7年度)

施設の配置図	縮尺	1/1400 (A4)	学校名	灘崎中学校	調査番号	(都道府県)	(市町村)	(学 校)	整理番号
					33	20	13	734	
					0683-1				


凡 例

建 物


- 未 未とりこわし建物
- 危 危険建物
- 借 借用建物
- 一 一時使用建物
- 屋外 屋外教育環境整備事業によるもの

建物以外の工作物

- 門 正門・通用門
- 吹 吹抜け・渡廊下
- 自 自転車置場
- 受 受水槽
- 電 キュービクル
- 示 ポンプ室
- 消 消火水槽
- 芝 芝生
- 特 H30ブロック塀臨時特例交付金によるもの

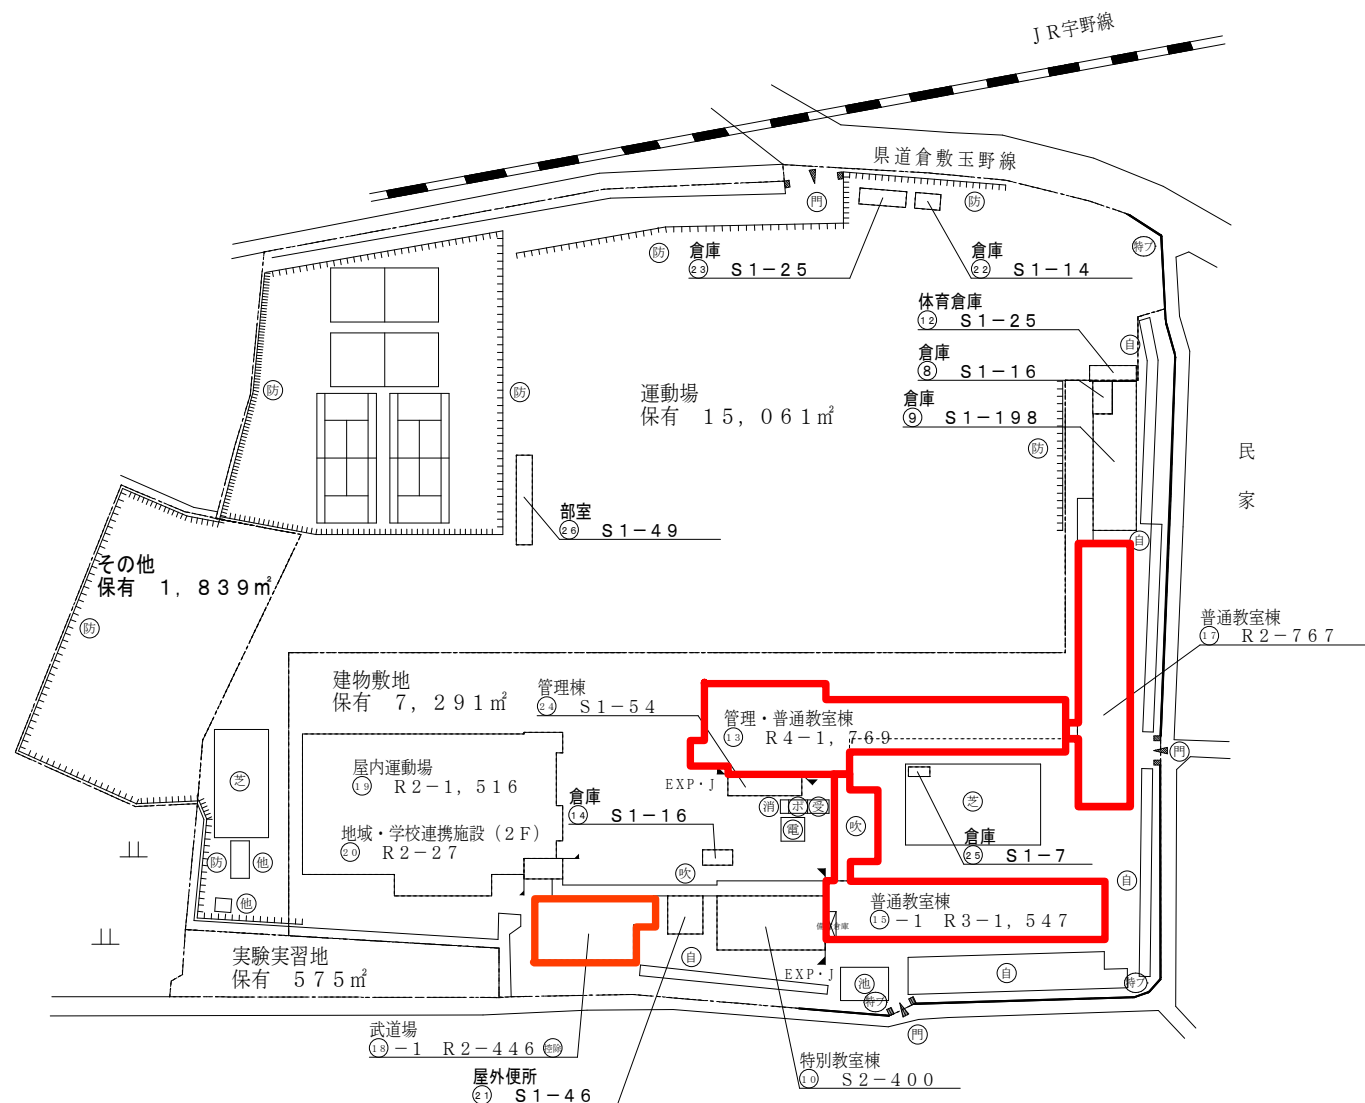

方 位

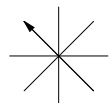

(北に矢印を付す)

(令和7年度)

平 面 図	縮 尺		学校名	灘崎中学校	調査番号	(都道府県)	(市町村)	(学 校)	整理番号
					33	201	3734	0683-2	


○：検体採取想定箇所

4 階

3 階

2 階










1 階

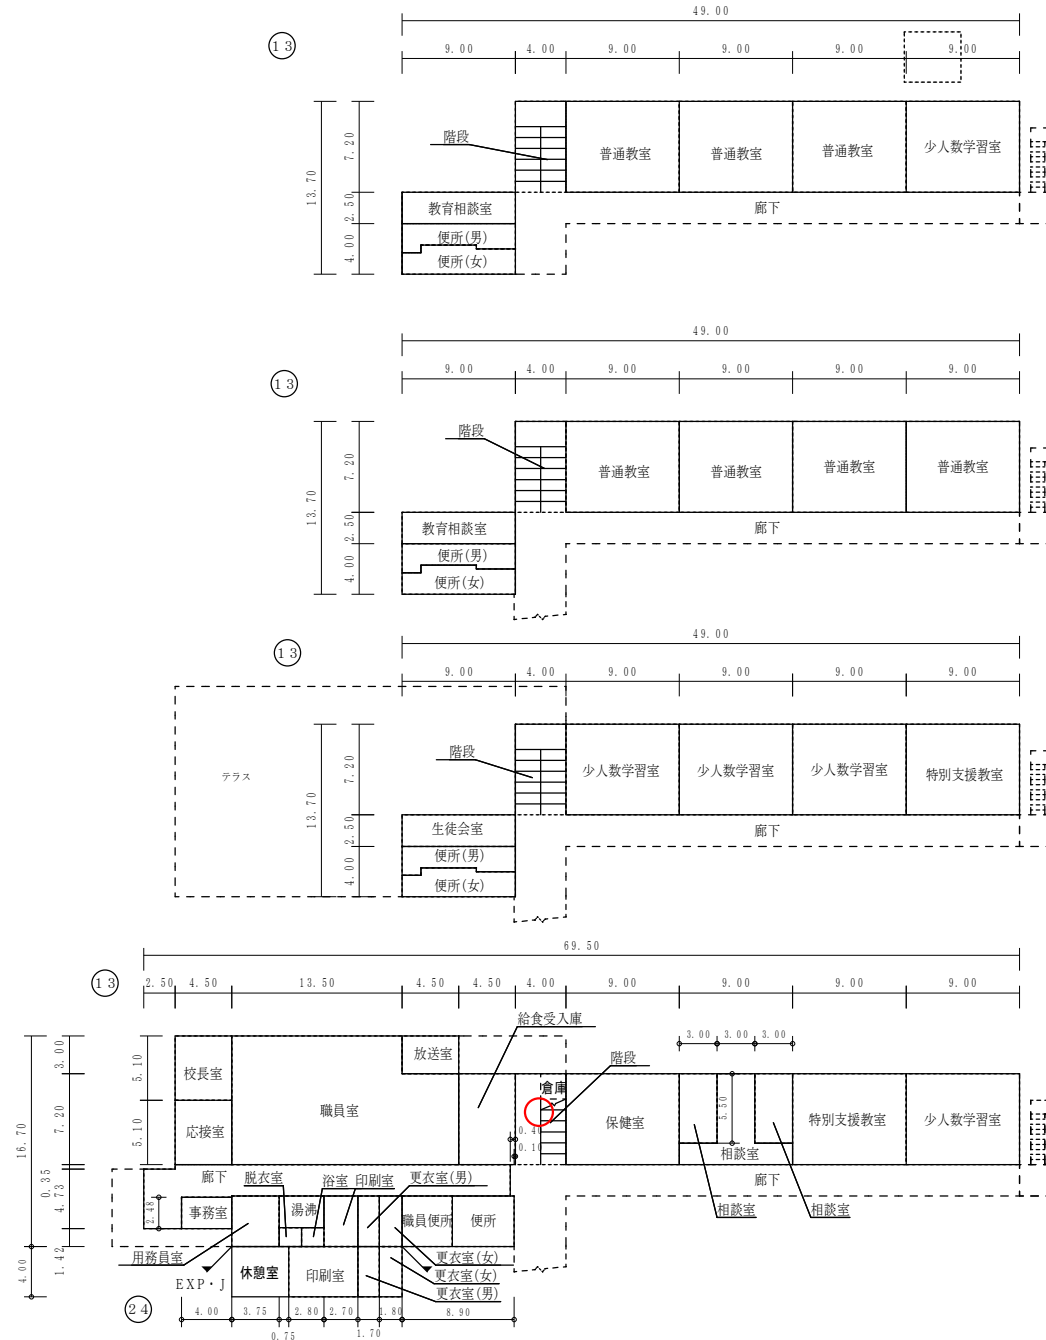

(令和7年度)

○：検体採取想定箇所


平 面 図	縮 尺	1 / 6 0 0 (A 4) 0 5 1.0 1.5 2.0 m	学 校 名	灘 崎 中 学 校	調 査 番 号	(都 道 府 県)	(市 町 村)	(学 校)	整 理 番 号	0 6 8 3 - 3
					3 3	2 0 1	3 7 3 4			

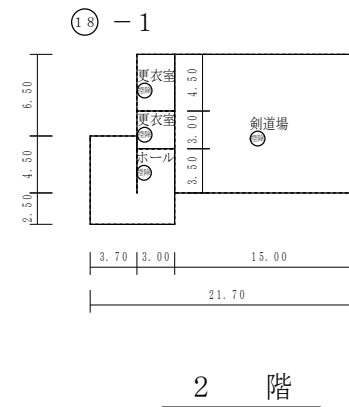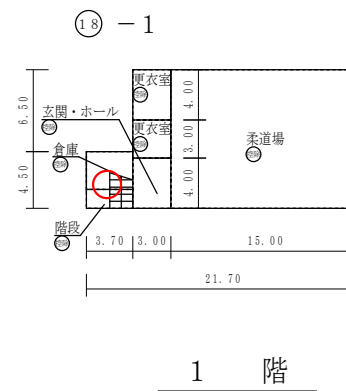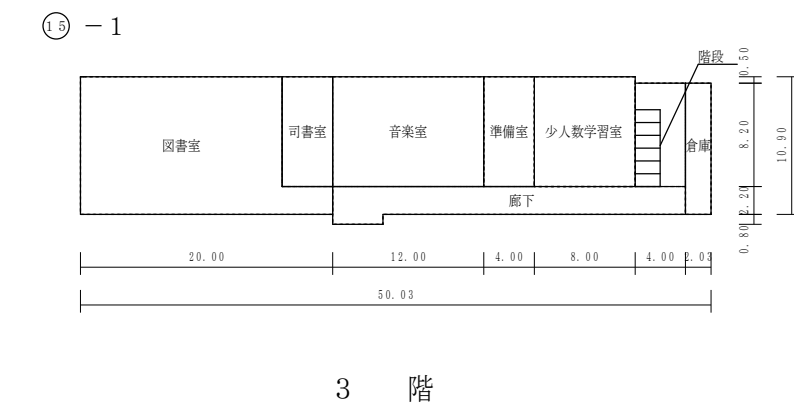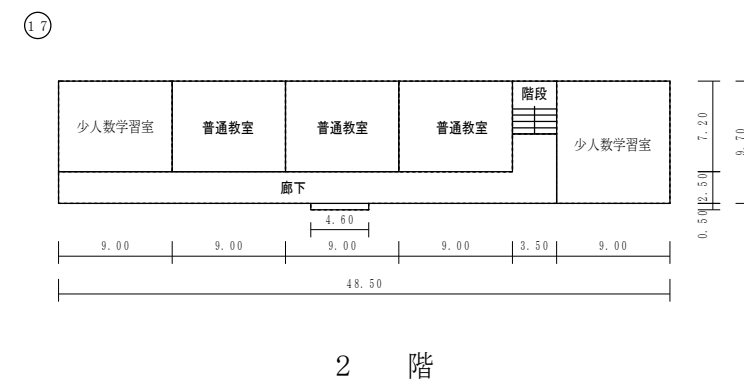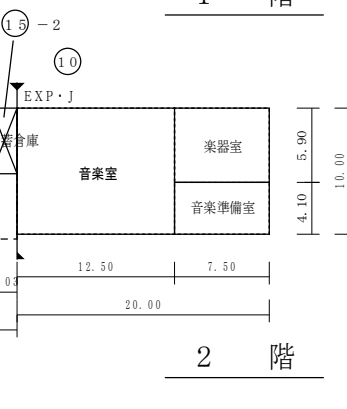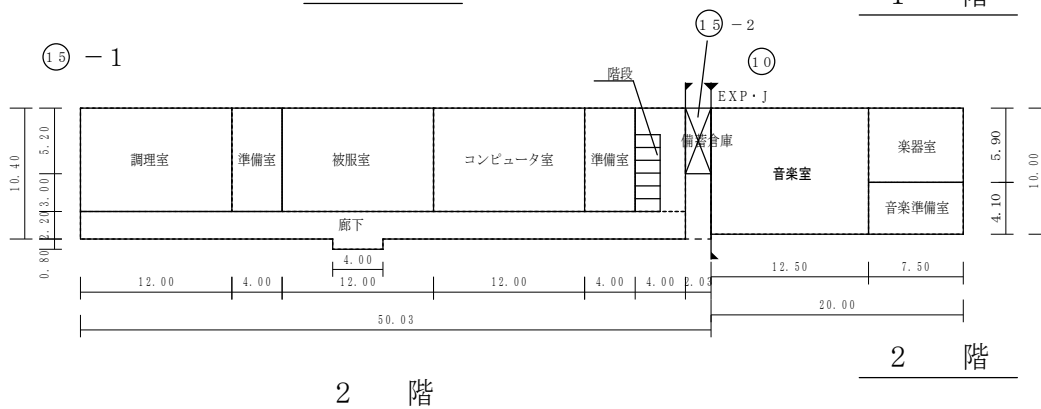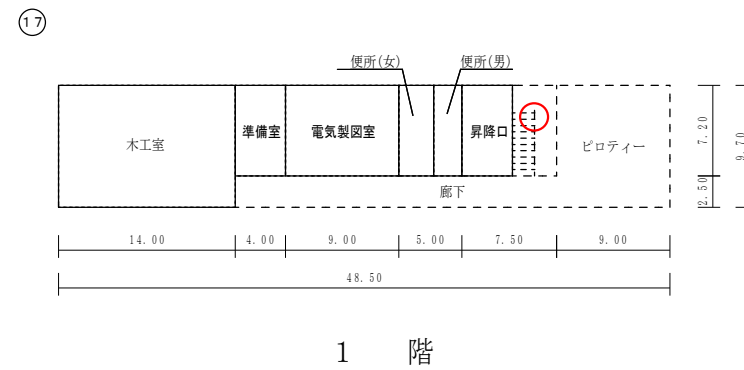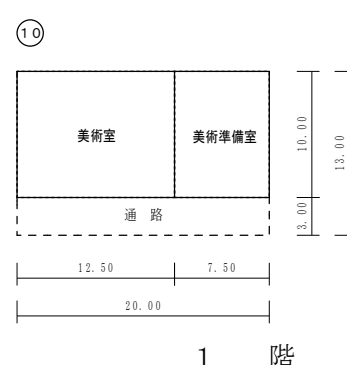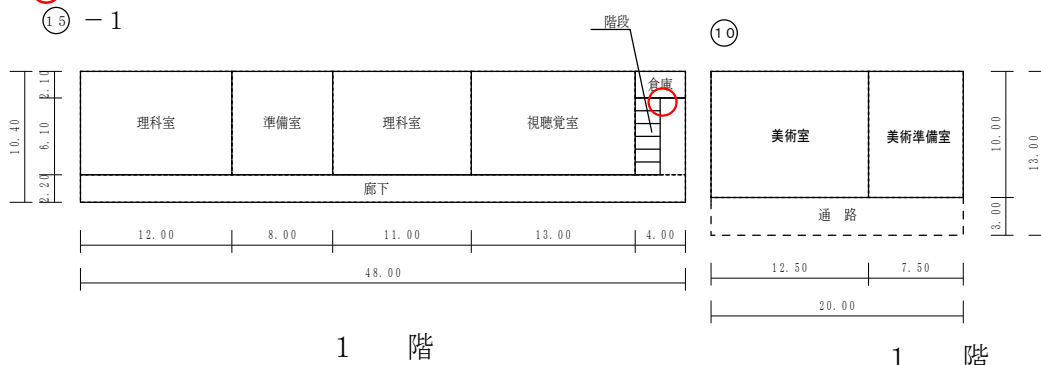

保有控除
武道場 446.05㎡

(令和7年度)

施設の配置図	縮尺	1/1200 (A4)	学校名	七区小学校	調査番号	(都道府県)	(市町村)	(学 校)	整理番号	0681-1
					33	20	10	497		

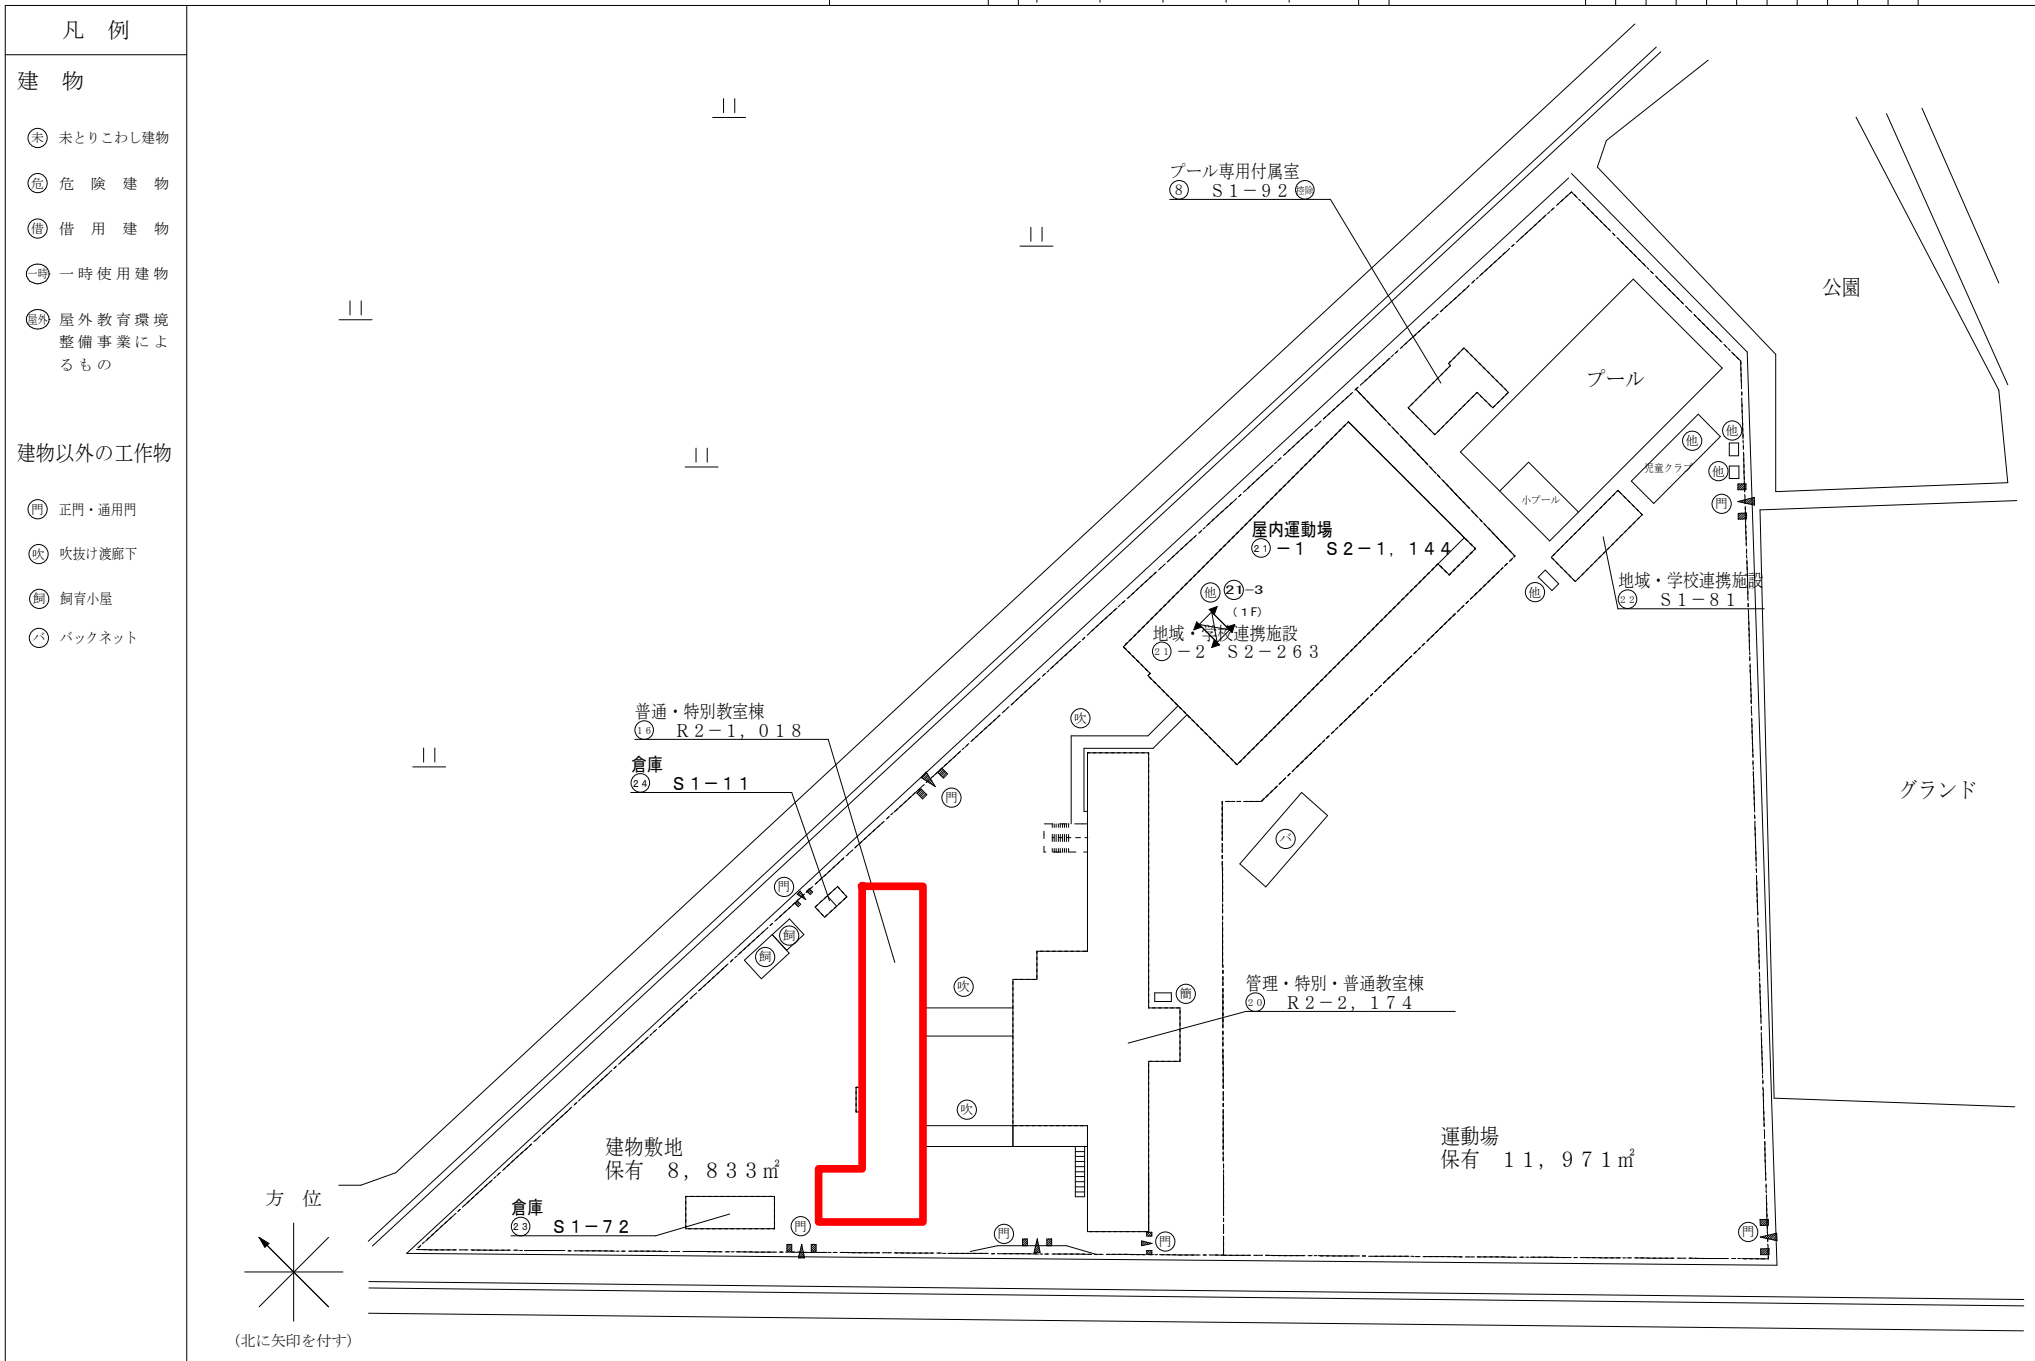


(令和7年度)


平 面 図	縮 尺	1 / 6 0 0 (A4) 051.01.52.0 m	学 校 名	七区小学校	調 査 番 号	(都道府県)	(市町村)	(学 校)	整 理 番 号	0 6 8 1 - 2
					3 3	2 0 1	0 4 9 7			

○：検体採取想定箇所


⑧

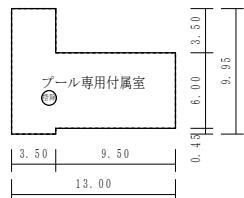

⑩

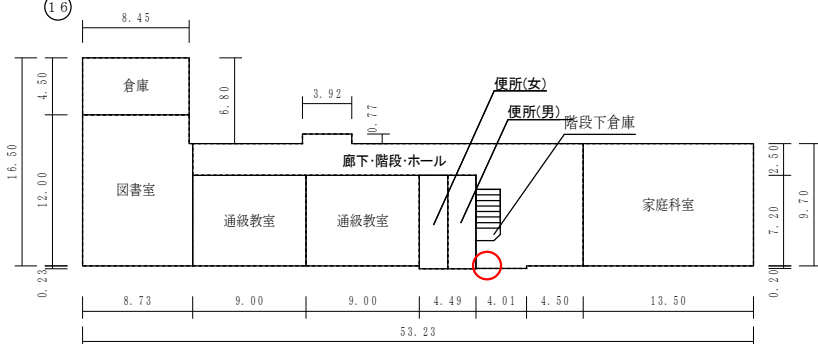


1 階

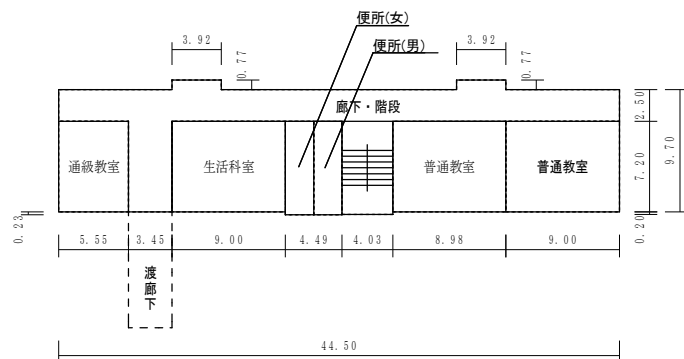


2 階

⑪

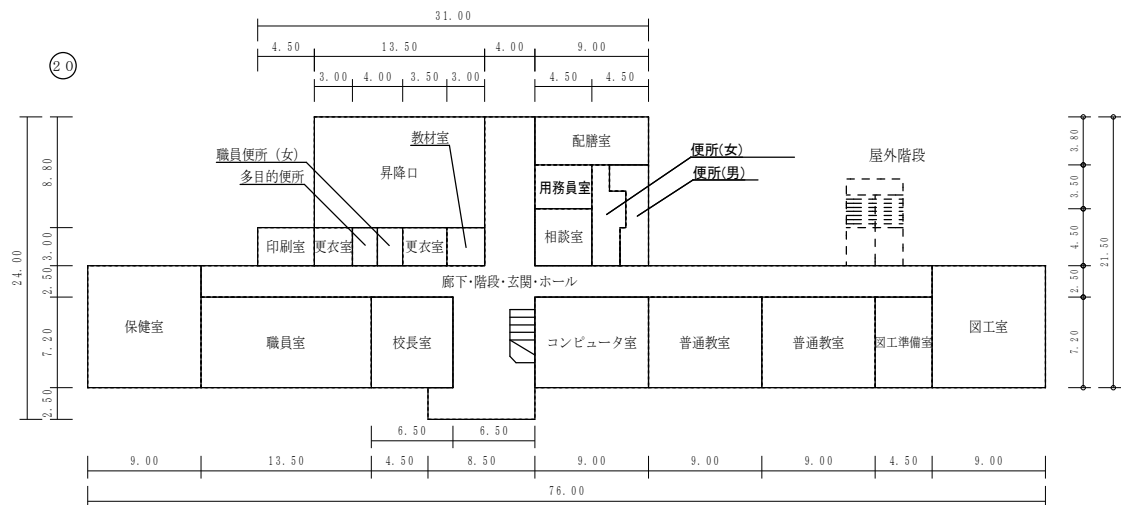

1 階

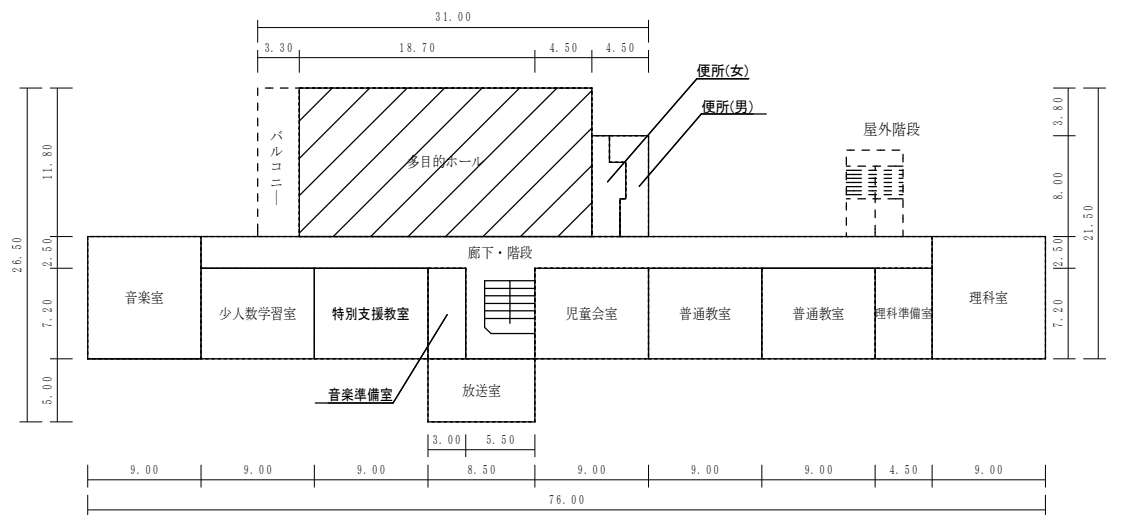


2 階

通級教室 169.56m²
保有控除
プール専用附属室 91.82m²

(令和7年度)


施設の配置図	縮尺	1/1300 (A4)	学校名	南輝小学校	調査番号	(都道府県)	(市町村)	(学 校)	整理番号
					33	20	10	044	

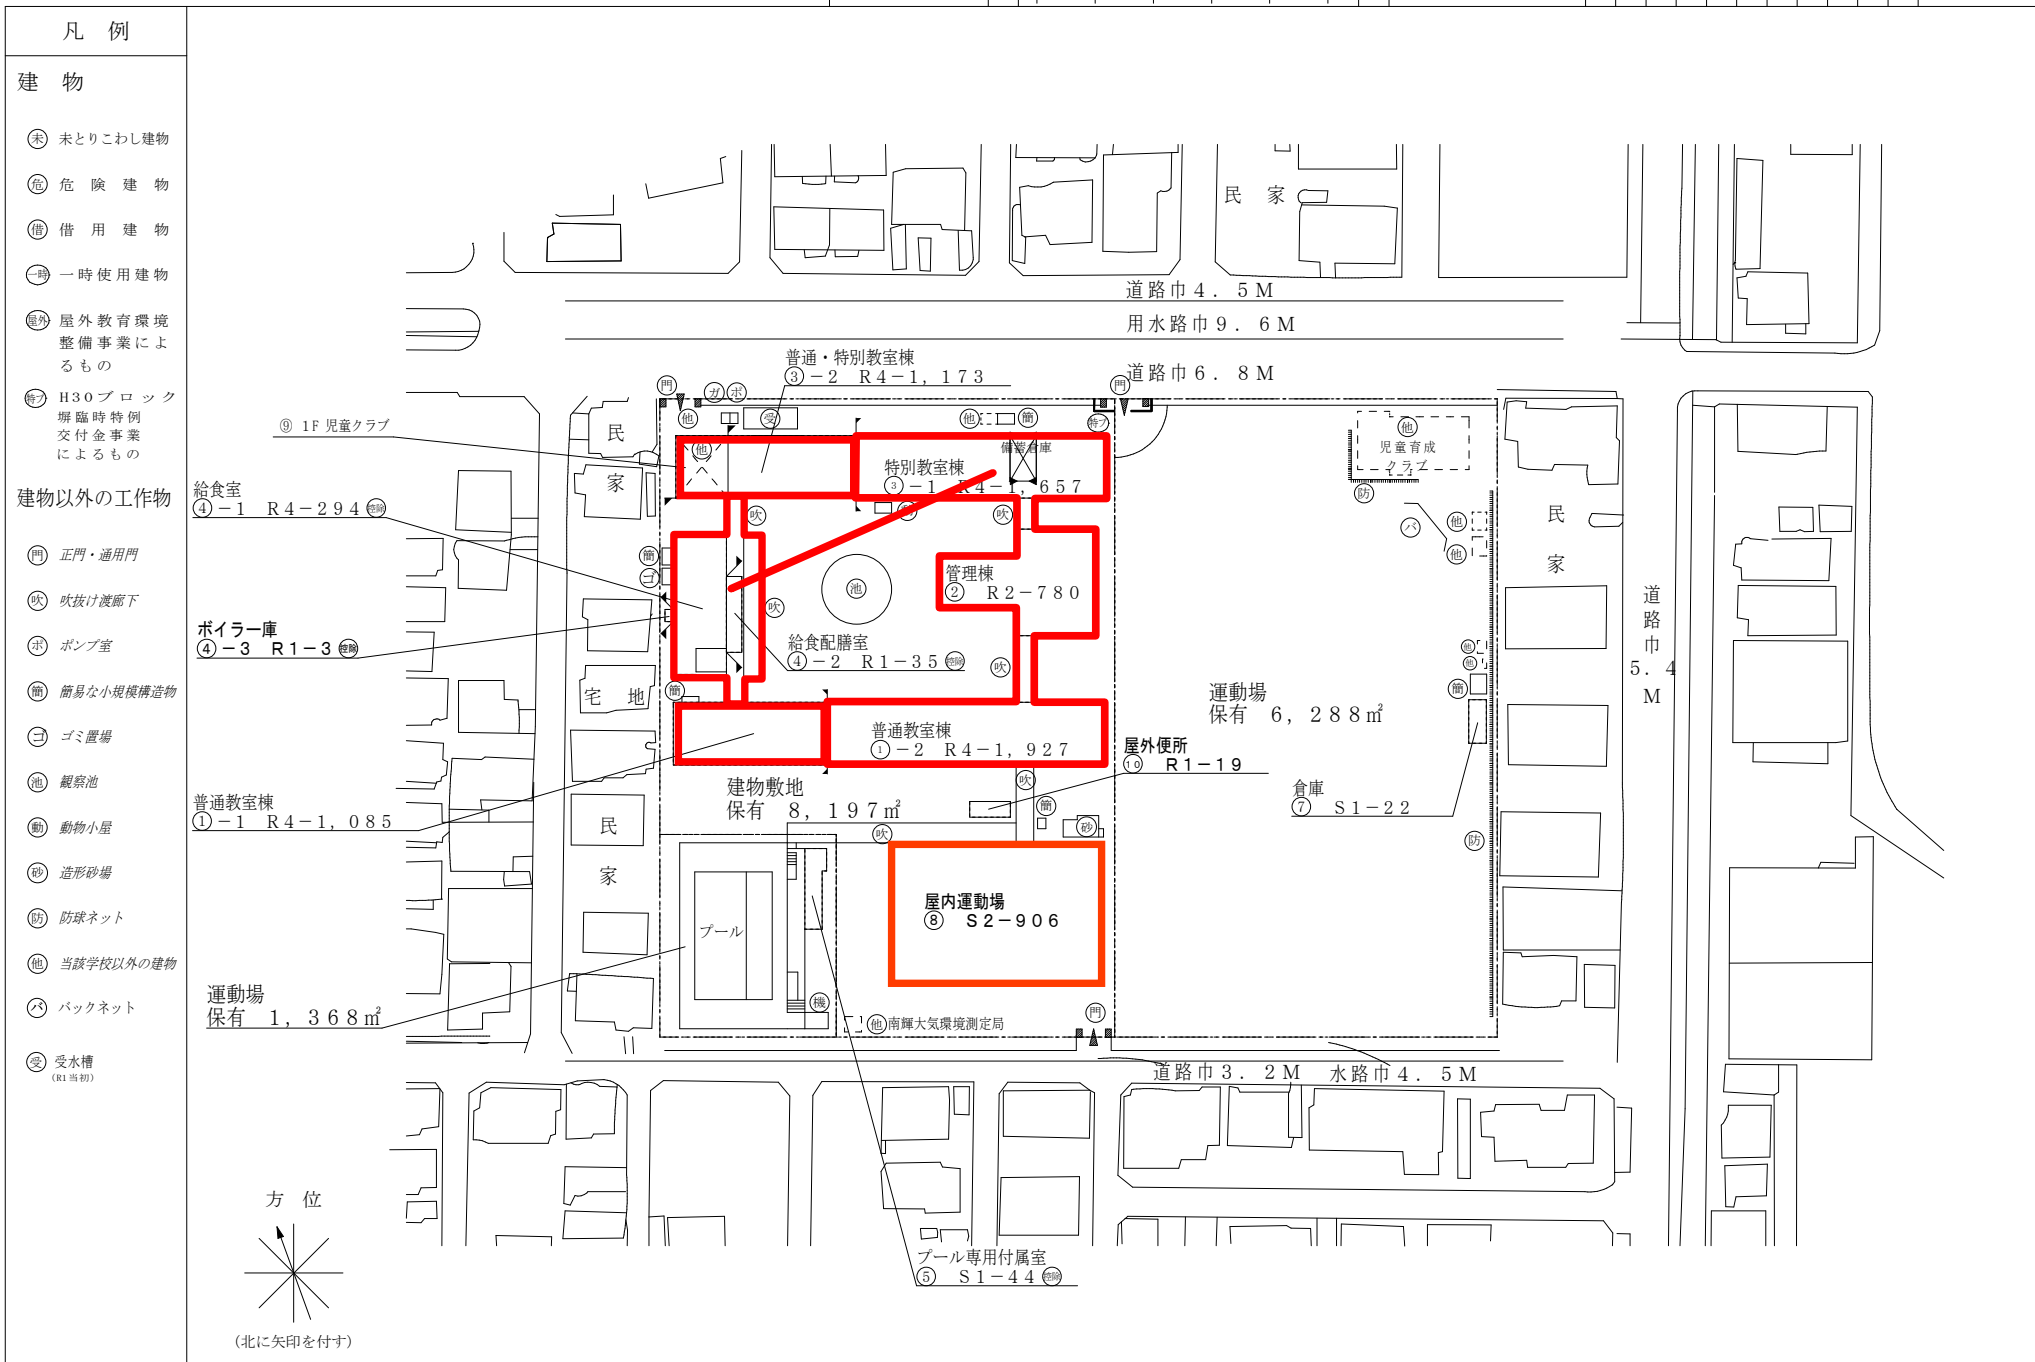


(令和7年度)

平 面 図	縮 尺	1 / 6 0 0 (A4) 051.0152.0 m	学 校 名	南輝小学校	調 査 番 号	(都 道 府 県)	(市 町 村)	(学 校)	整 理 番 号	0 0 9 6 - 2
					33	201	0044			

○ : 検体採取想定箇所

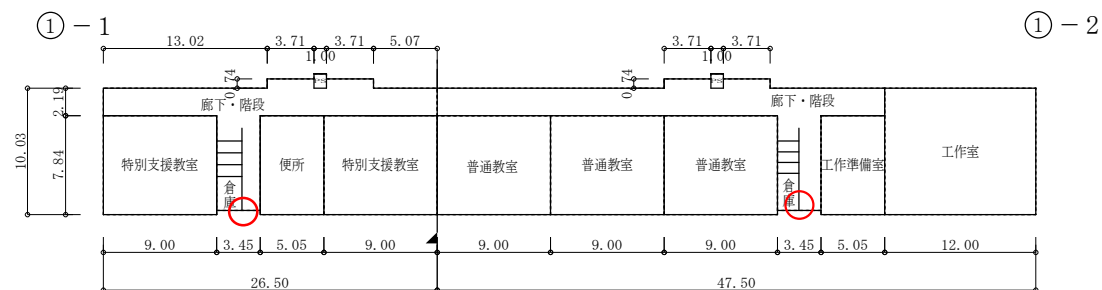



1 階

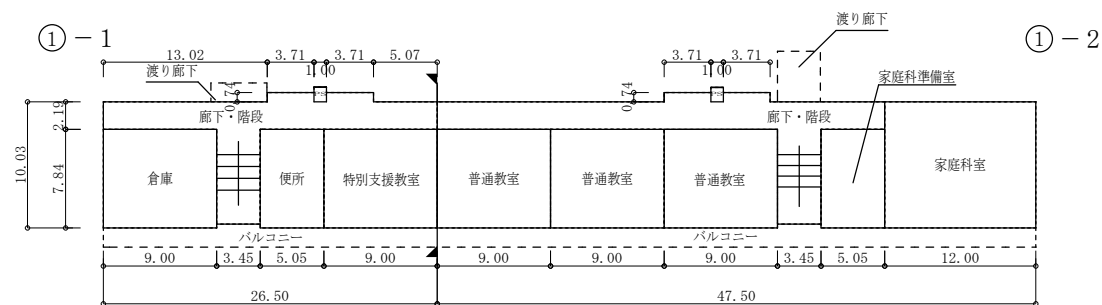

2 階

○：検体採取想定箇所

文 部 科 学 省

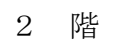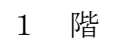


(令和7年度)

平面図

縮尺

1/600 (A4)

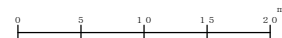

学校名

南輝小学校

調査番号

(都道府県) 33


(市町村) 201

(学校) 0044


整理番号

0096-6



○: 候体採取想定箇所

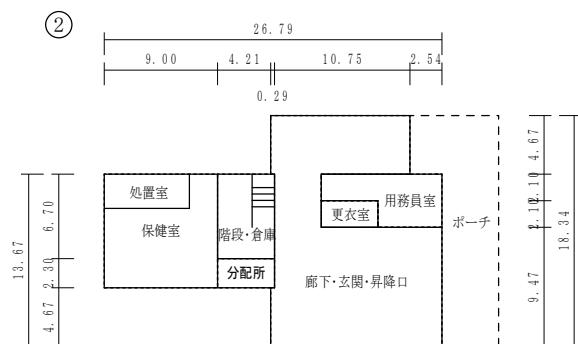

1 階

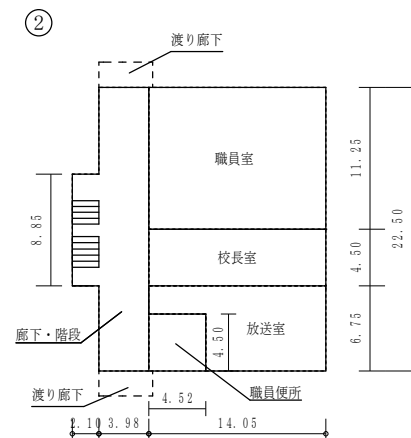

2 階

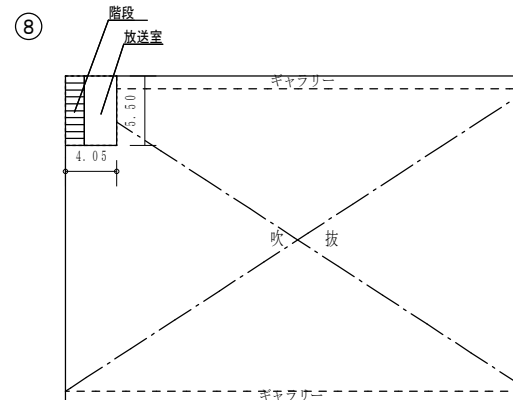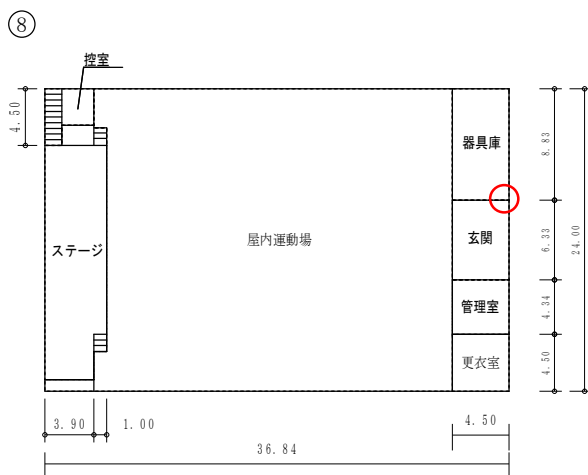

(令和7年度)

施設の配置図	縮尺	1 / 500 (A4)	学校名	灘崎小学校迫川分校	調査番号	(都道府県)	(市町村)	(学 校)	整理番号	0 6 8 0 - 1
					313	201	0496			



(令和7年度)

平面図

縮尺

1/400 (A4)

学校名

灘崎小学校迫川分校

調査番号

(都道府県)

(市町村)


(学校)

整理番号


0680-3

○：検体採取想定箇所

⑤

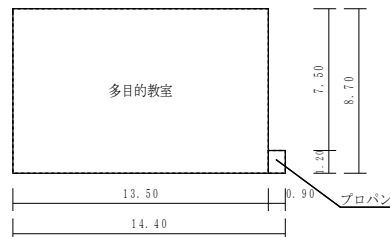


⑥

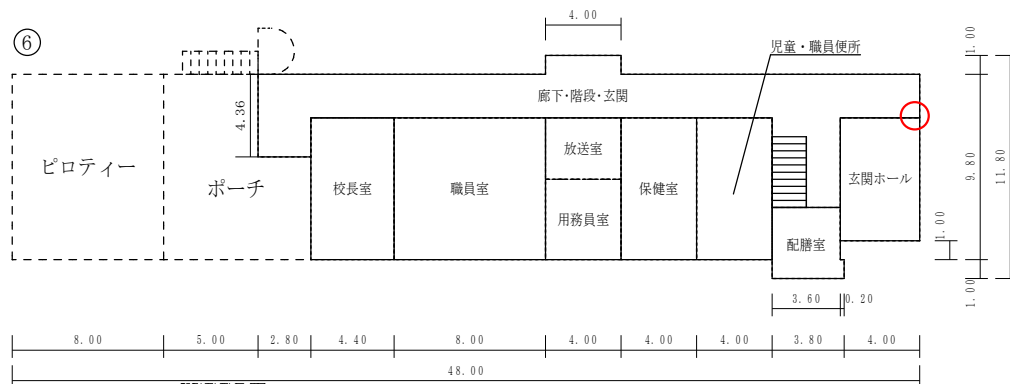

1 階



2 階

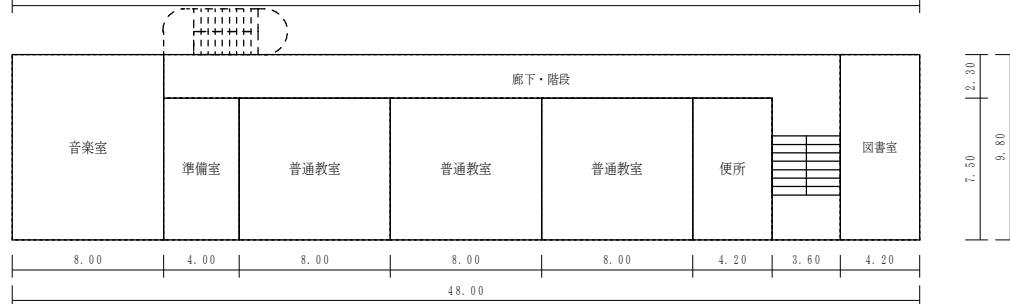


中3階




⑦ - 1

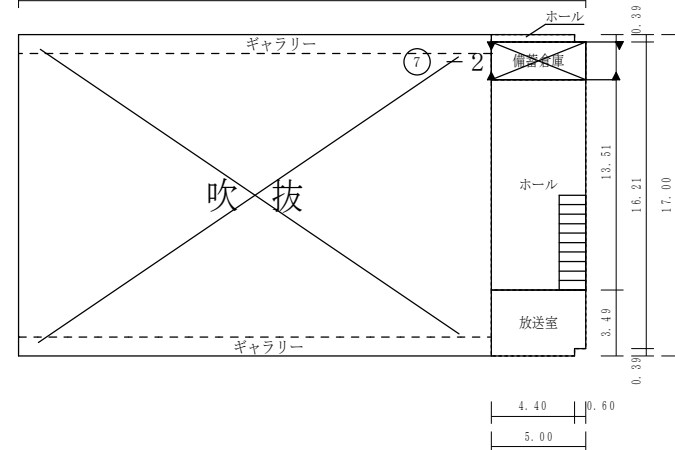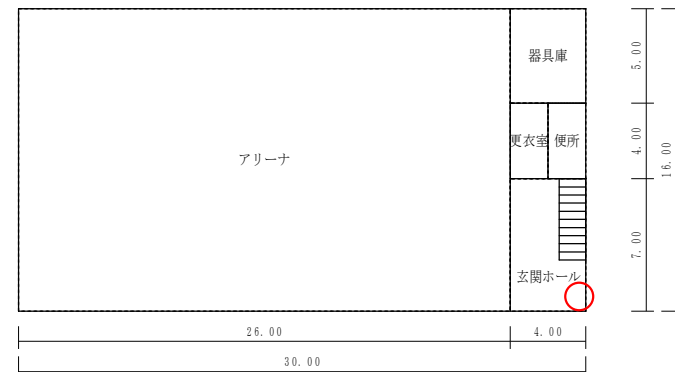

⑪

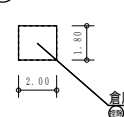

⑧

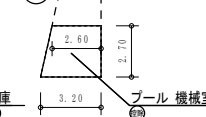

⑨



⑩



保有控除
プール専用付属室 11.43㎡

(令和7年度)

施設の配置図	縮尺	1/1300 (A4)	学校名	西小学校	調査番号	(都道府県)	(市町村)	(学 校)	整理番号	0086-1
						3	3	2010033		



凡 例

建 物

- Ⓕ 未とこわし建物
- Ⓖ 危険建物
- Ⓖ 借用建物
- Ⓖ 一時使用建物
- Ⓖ 屋外教育環境整備事業によるもの

建物以外の工作物


- Ⓖ 正門・通用門
- Ⓖ 吹抜け渡廊下
- Ⓖ 自転車置場
- Ⓖ 油庫
- Ⓖ 簡易な小規模構造物
- Ⓖ 焼却炉
- Ⓖ ポンプ室
- Ⓖ 受水槽
- Ⓖ 動物小屋
- Ⓖ 防球ネット
- Ⓖ 造形砂場
- Ⓖ 学習園
- Ⓖ キュービクル
- Ⓖ 当該学校以外の建物
- Ⓖ 遊具

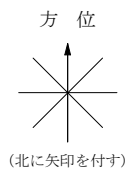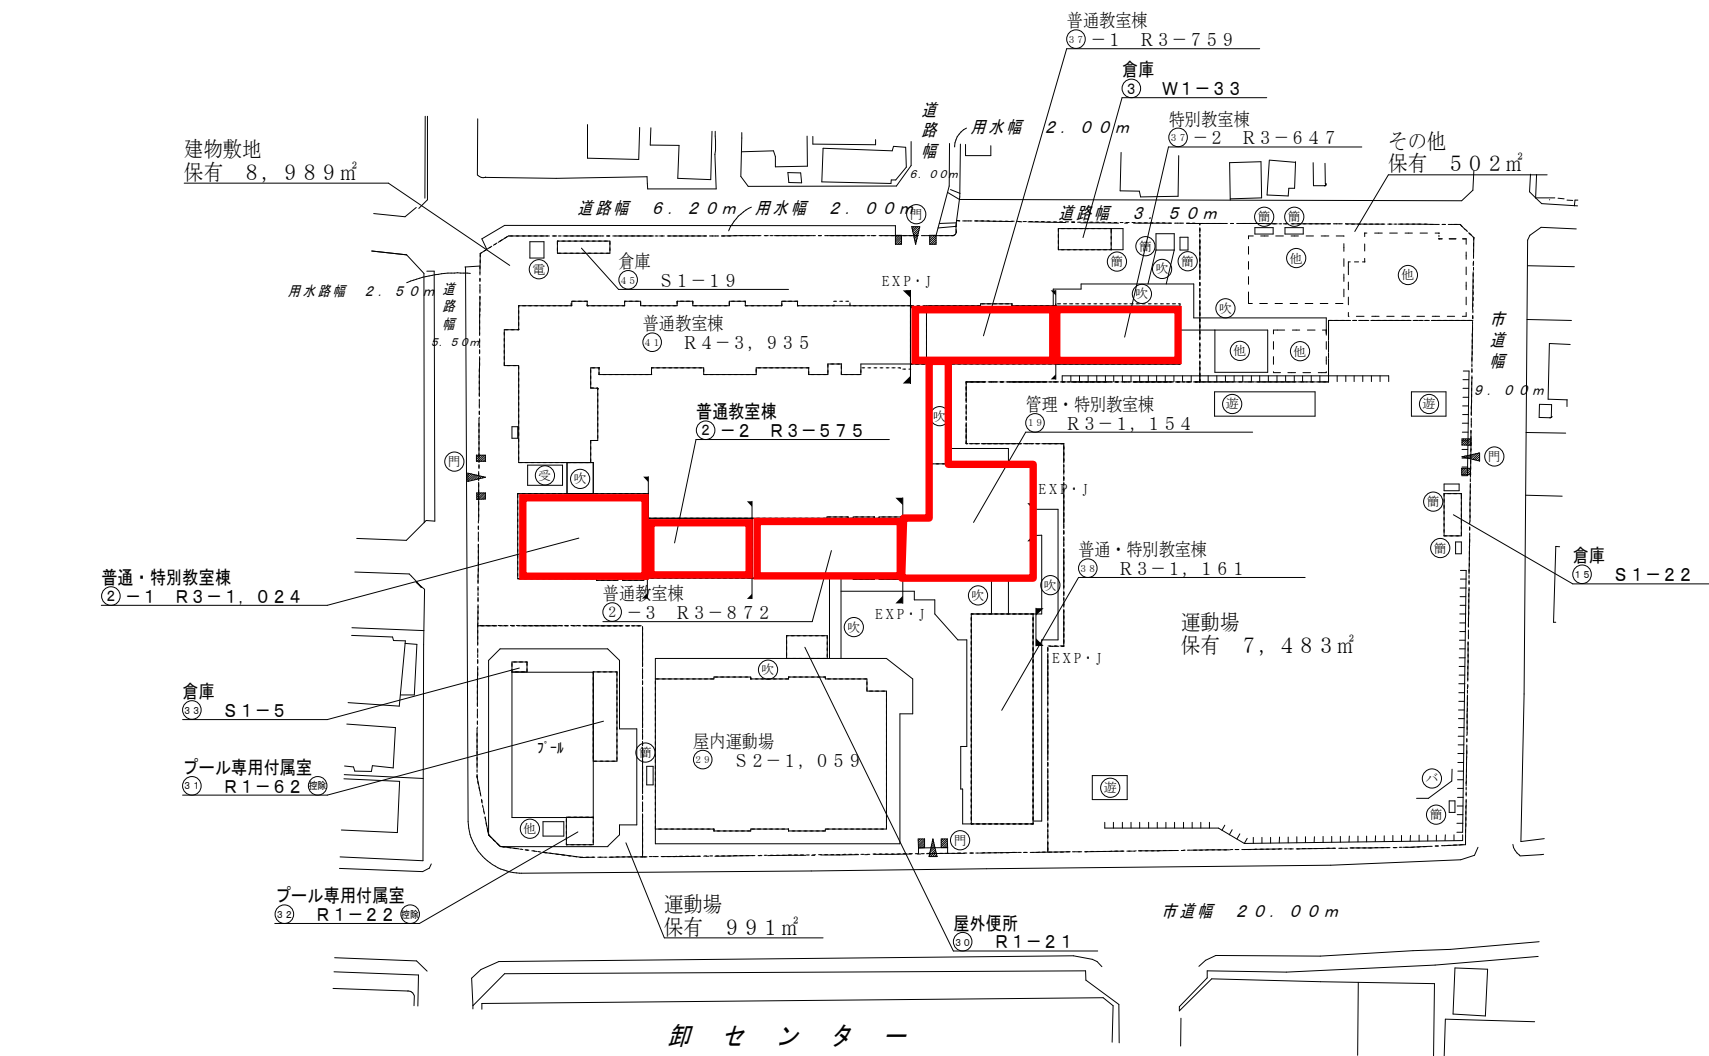

(令和7年度)

平 面 図	縮 尺	1 / 6 0 0 (A4) 05101520 m	学 校 名	西小学校	調 査 番 号	(都道府県)	(市町村)	(学 校)	整 理 番 号	0 0 8 6 - 2
					33	201	0033			

○：検体採取想定箇所

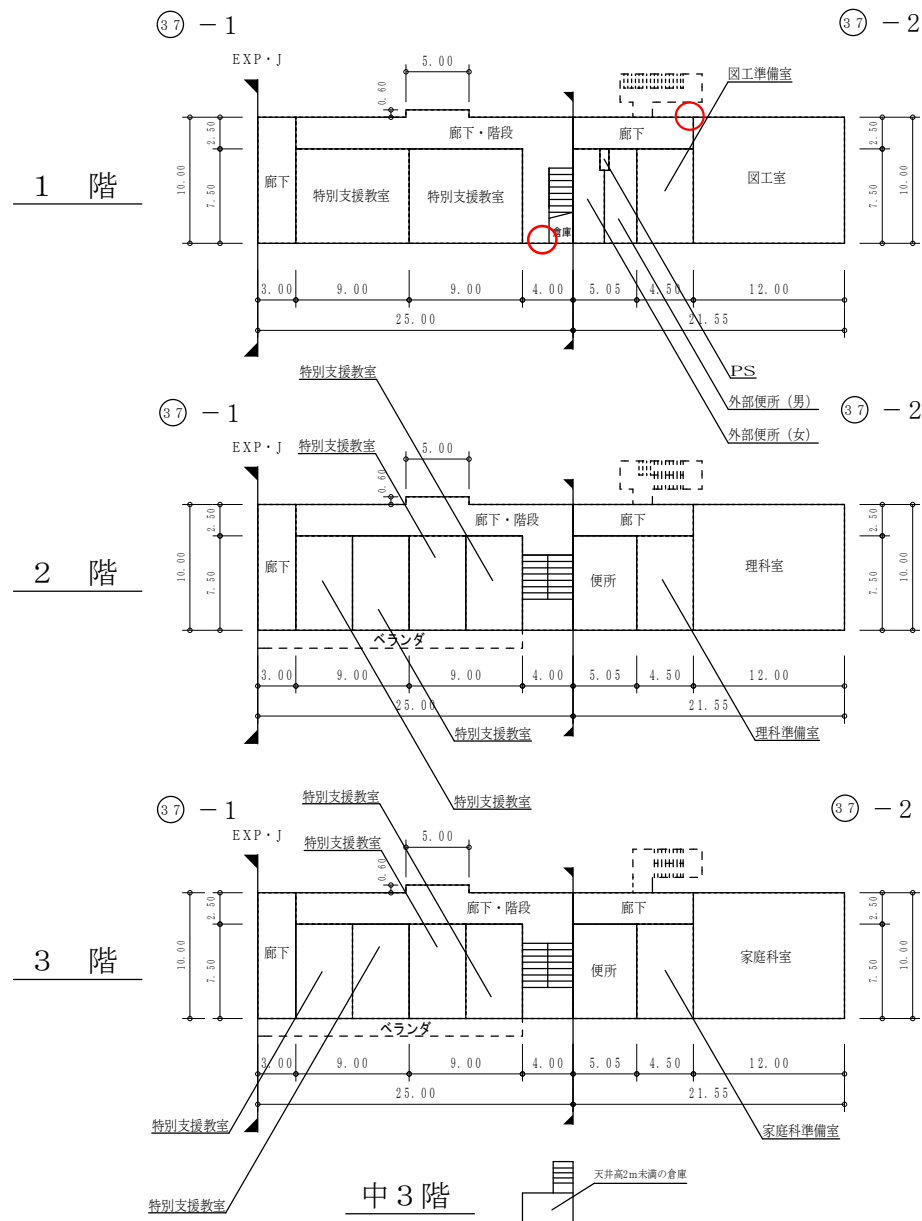

(令和7年度)

平面図

縮尺

1/600 (A4)



学校名

西小学校

調査番号

33

(都道府県)

201

(市町村)

0033






(学 校)

0086-3



整理番号

0086-3

○: 検体採取想定箇所

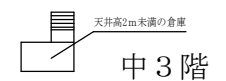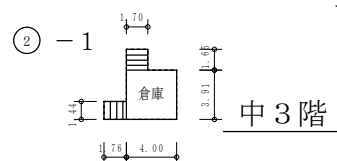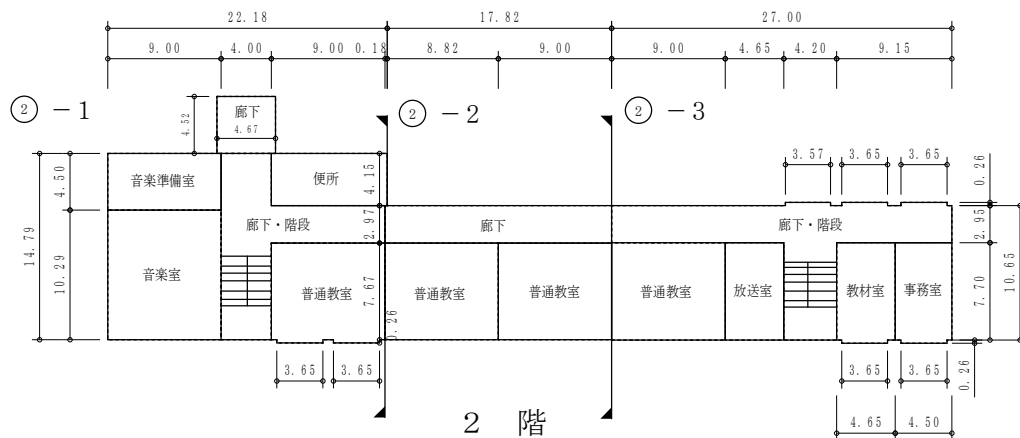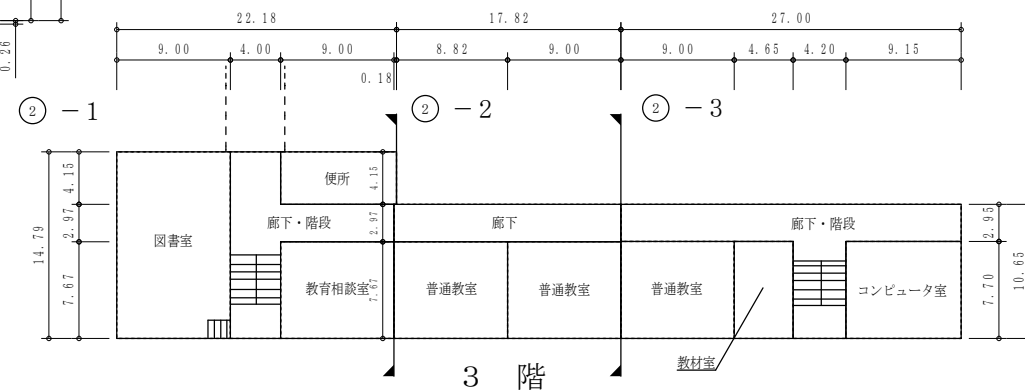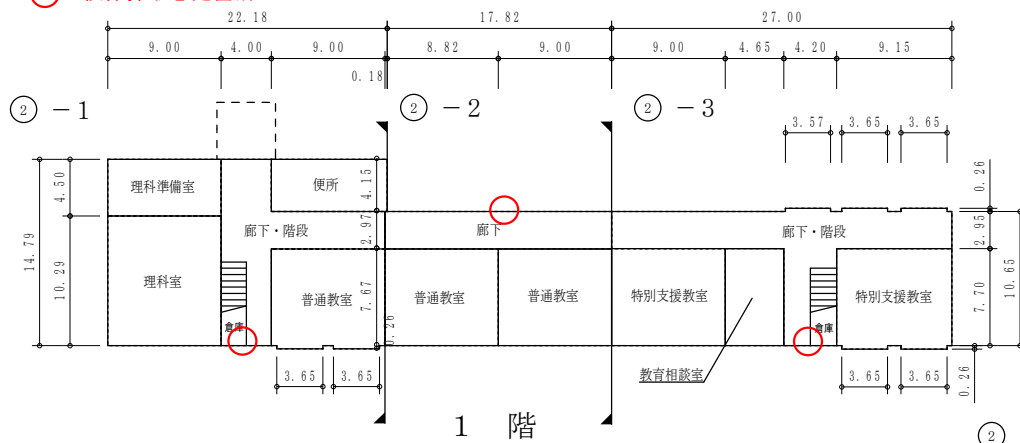

○：検体採取想定箇所

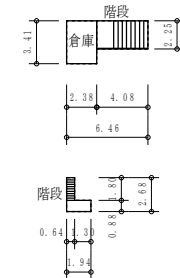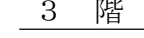

(令和7年度)

施設の配置図	縮尺	1/1300 (A4)	学校名	野谷小学校	調査番号	(都道府県)	(市町村)	(学 校)	整理番号
					33	201	0336	0113-1	

凡 例


建 物

- 未 未とりこわし建物
- 危 危 険 建 物
- 借 借 用 建 物
- 一 一 時 使 用 建 物
- 屋外 屋外教育環境整備事業によるもの


建物以外の工作物

- 門 正門・通用門
- 吹 吹抜け渡廊下
- 機 機械室
- 浄 浄化槽
- 電 キュービクル
- 受 受水槽
- ボ ポンプ室
- 簡 簡易な小規模構造物
- ブ プロパン庫
- 焼 焼却炉
- ゴ ゴミ置場
- 動 動物小屋
- 砂 造形砂場
- 築 築山

○：検体採取想定箇所

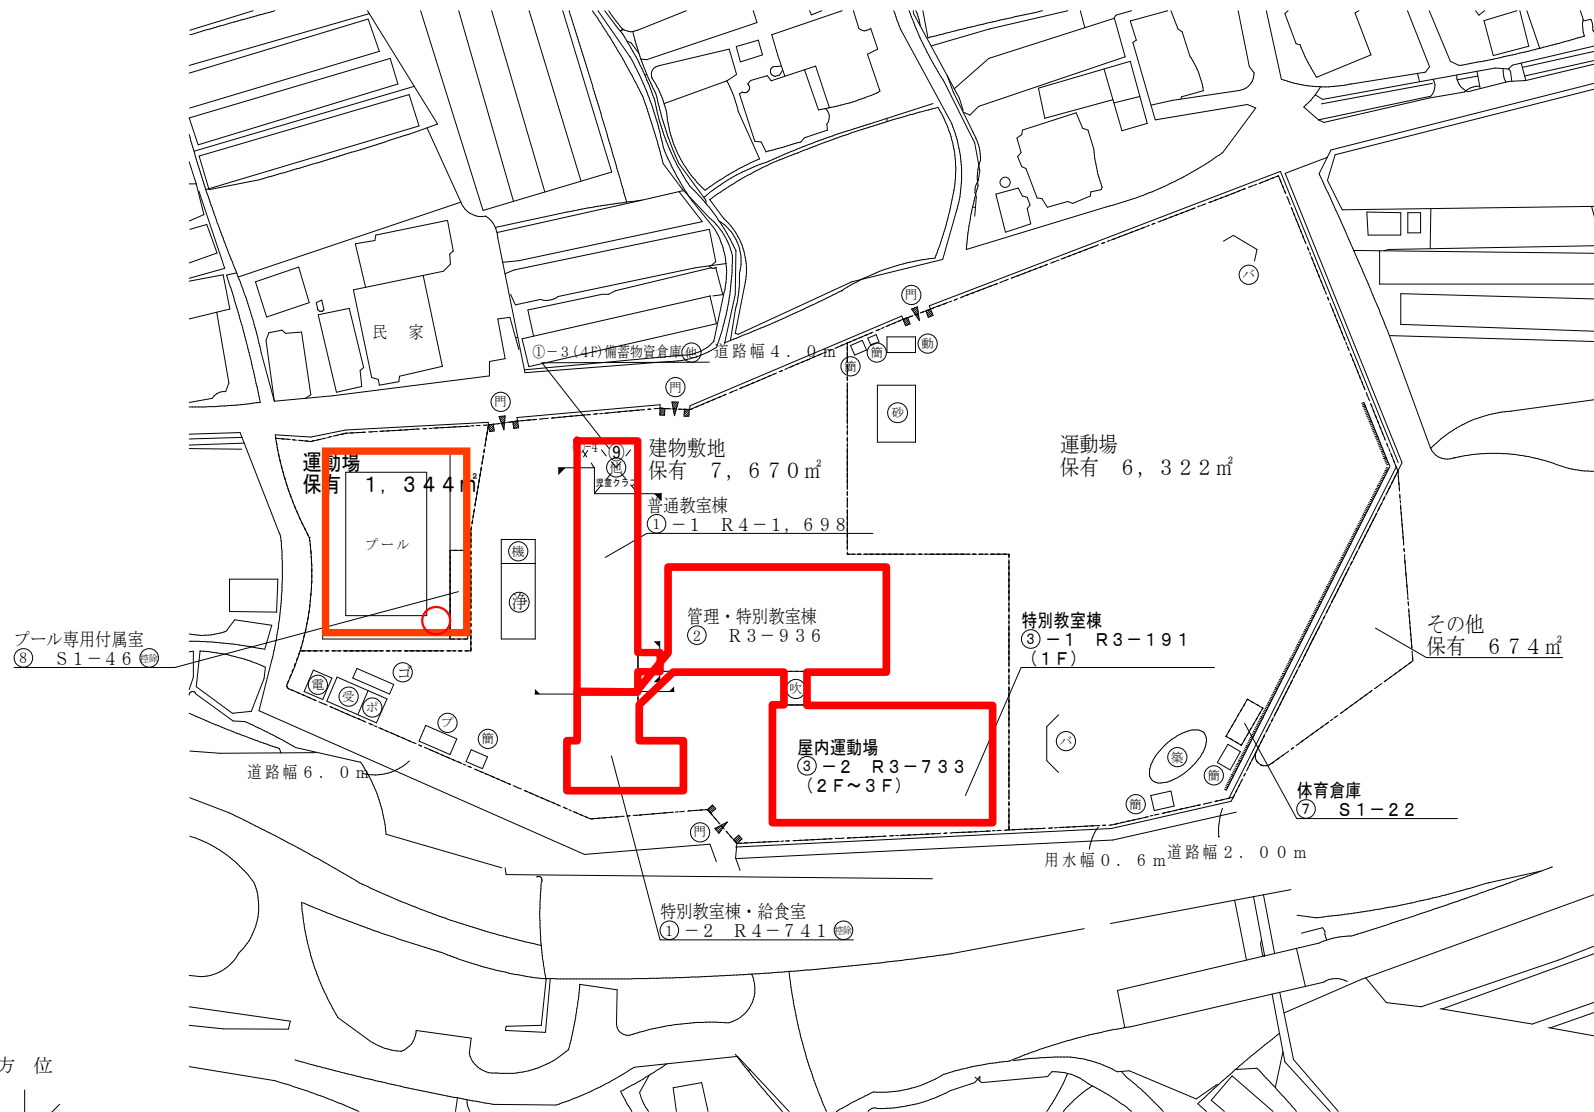

方 位

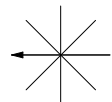


(北に矢印を付す)


(令和7年度)

平面図	縮尺	1/600 (A4)	学校名	野谷小学校	調査番号	(都道府県)	(市町村)	(学校)	整理番号
					33	201	0336	0113-2	


○：検体採取想定箇所

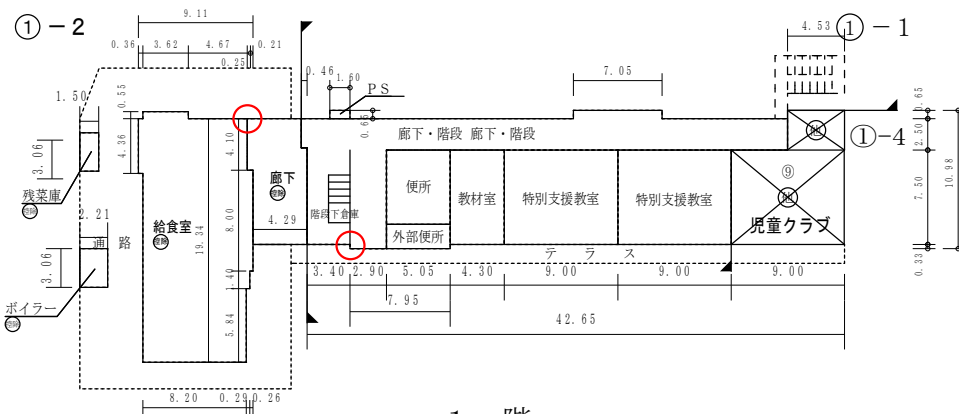


1 階

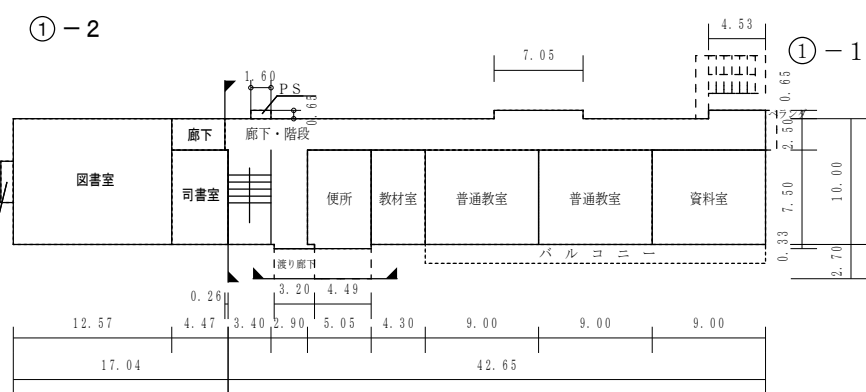


3 階

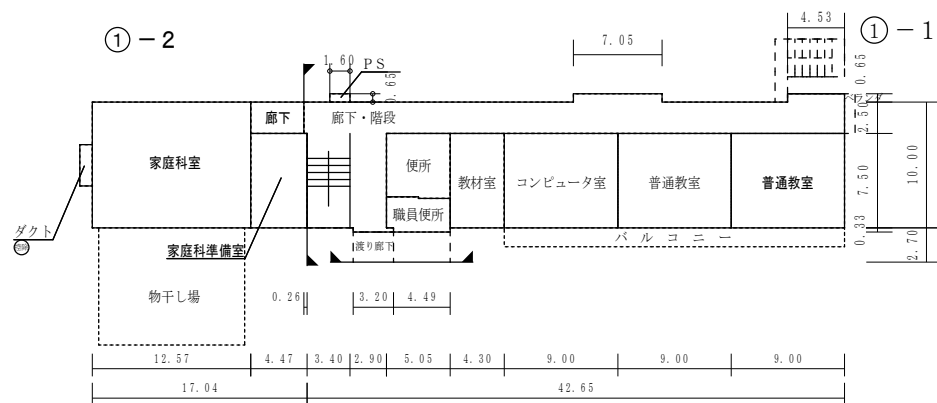

2 階

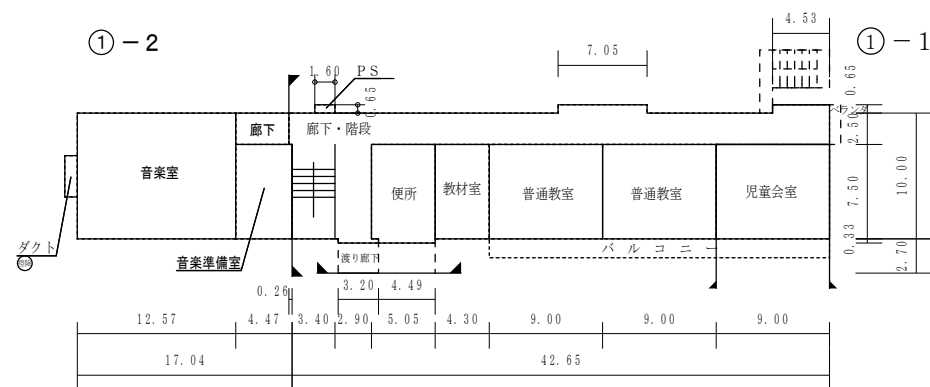

4 階

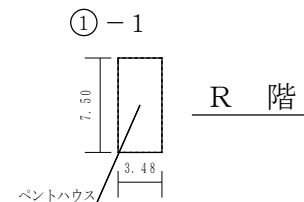

保有控除
給食室 232.20㎡

(令和7年度)

施設の配置図	縮尺	1/1300 (A4)	学校名	平津小学校	調査番号	(都道府県)	(市町村)	(学 校)	整理番号
					33	20	10	323	

0112-1


凡 例

建 物


- 未 未とりこわし建物
- 危 危 険 建 物
- 借 借 用 建 物
- 一 一 時 使 用 建 物
- 屋外 屋外教育環境整備事業によるもの

建物以外の工作物

- 門 正門・通用門
- 吹 吹抜け渡廊下
- 防 防球ネット
- 簡 簡易な小規模構造物
- 力 ガス制圧室
- 電 キュービクル
- 目 自転車置場
- 昇 昇降口
- 残 残菜庫
- 機 機械室
- 浄 浄化槽
- 動 動物小屋
- 他 当該学校以外の建物

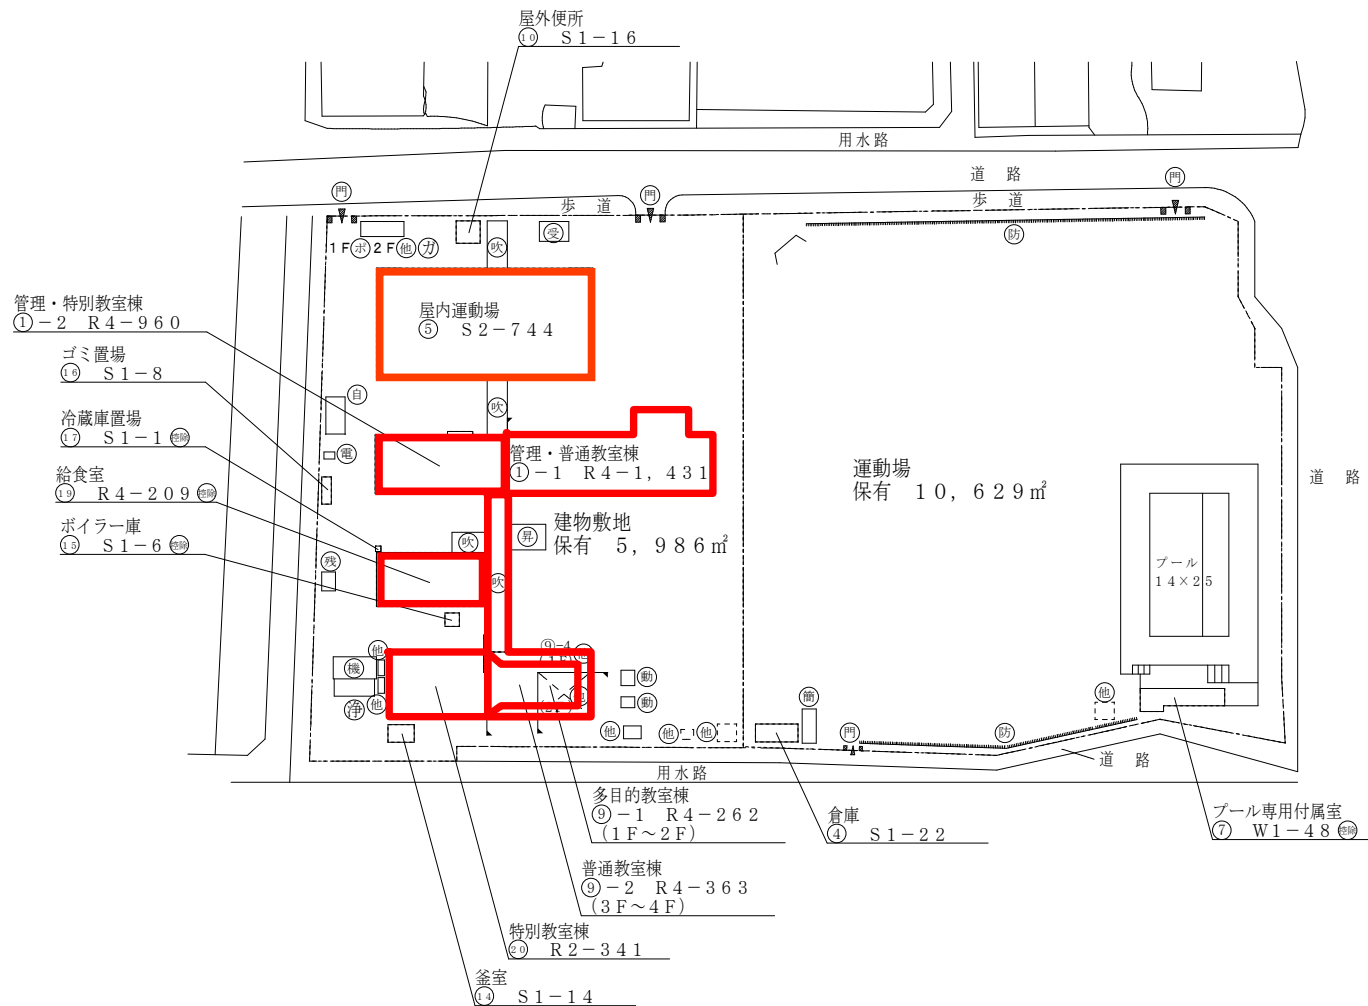

方 位

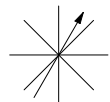

(北に矢印を付す)

(令和7年度)

平面図

縮尺

1/600 (A4)

学校名

平津小学校

調査番号

(都道府県)



(市町村)

(学 校)

整理番号

0112-2

○：検体採取想定箇所

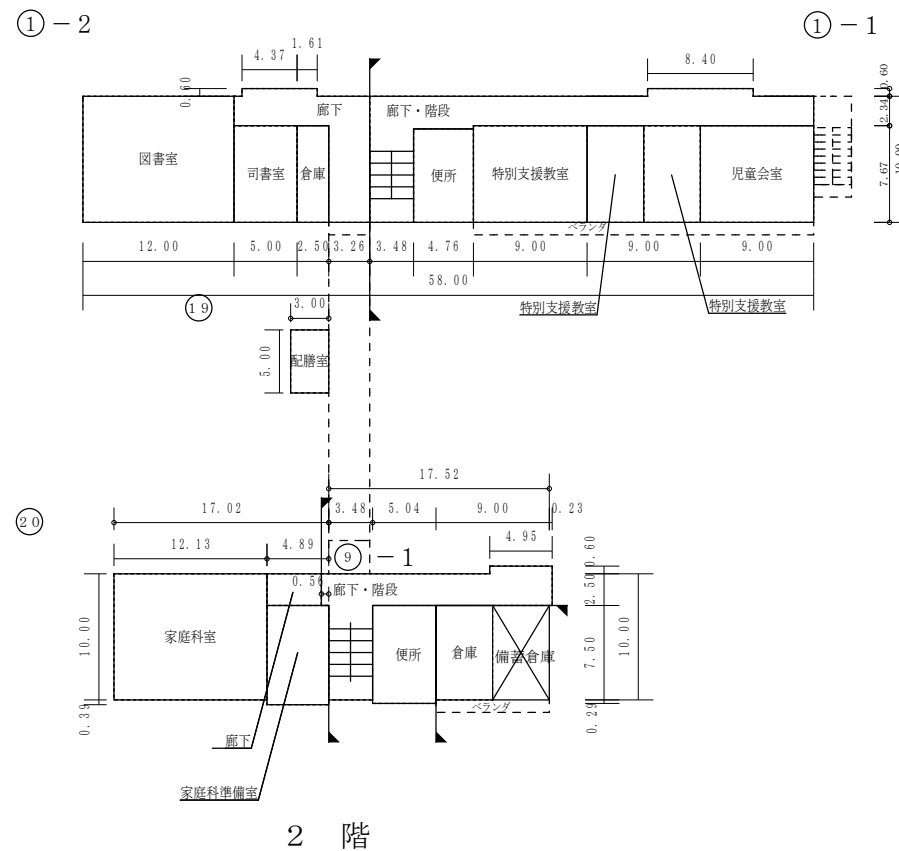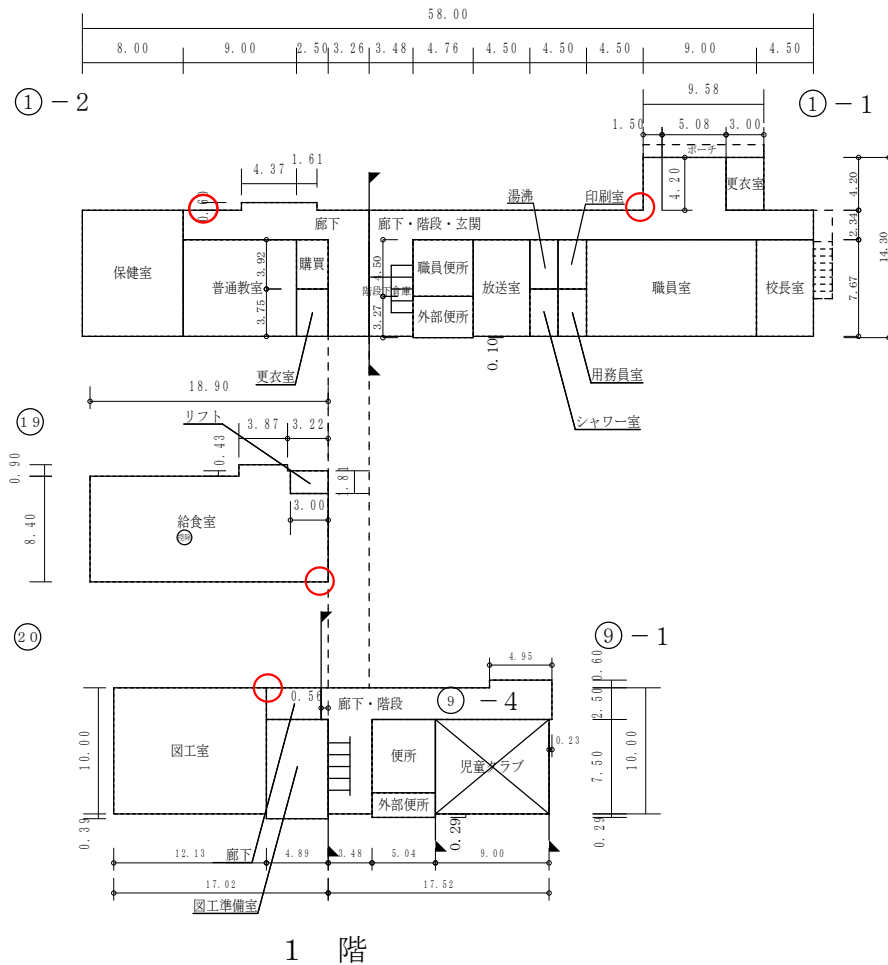


(令和7年度)

平面図

縮尺

1/600 (A4)

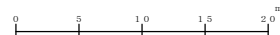

学校名

平津小学校

調査番号

(都道府県) 33

(市町村) 201

(学 校) 0323


整理番号

0112-3

○：検体採取想定箇所

①-2

①-1

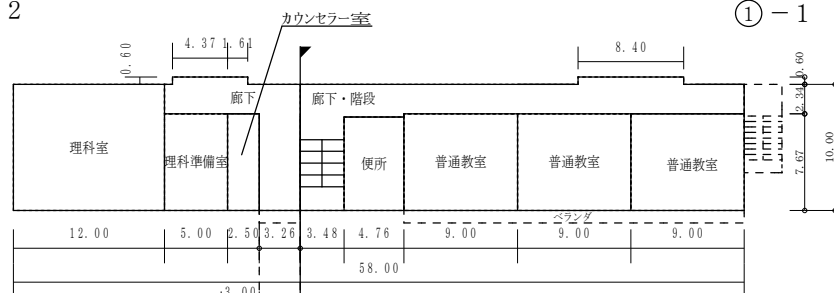

①9


⑨-2



3 階


①-2

①-1

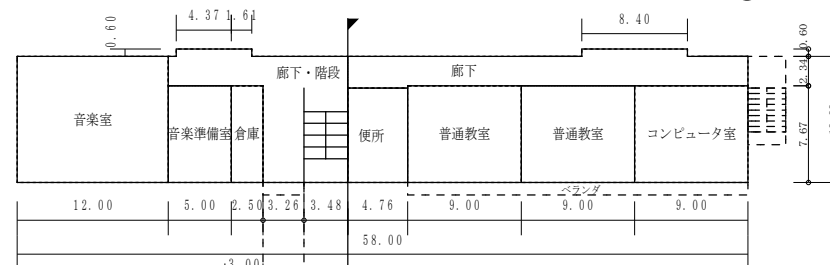

①9

⑨-2





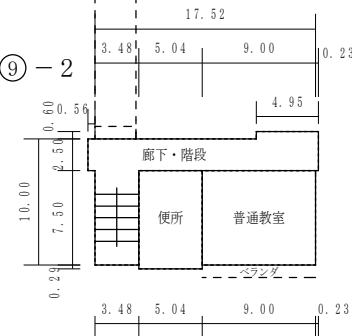


倉庫
階高4m未満

4 階

○：検体採取想定箇所

文 部 科 学 省

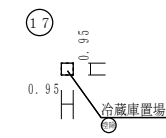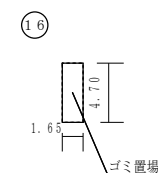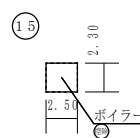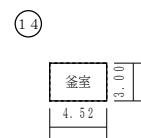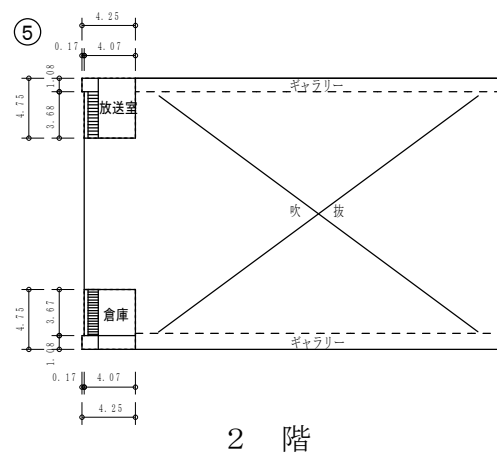

保有控除	
プール専用付属室	47. 50m ²
給食室	6. 65m ²

(令和7年度)

施設の配置図	縮尺	1/1300 (A4)	学校名	平福小学校	調査番号	(都道府県)	(市町村)	(学 校)	整理番号	1145-1
	0	10	20	30	40	50	m			
	3	3	2	0	1	0	0	4	5	


凡 例

建 物


- 未 未とりこわし建物
- 危 危険建物
- 借 借用建物
- 一 一時使用建物
- 屋外 屋外教育環境整備事業によるもの

建物以外の工作物

- 門 正門・通用門
- 吹 吹抜け渡廊下
- 簡 簡易な小規模構造物
- ゴ ゴミ置場
- 昇 昇降口
- 受 受水槽
- 動 動物小屋
- 造 造形砂場
- 防 防球ネット
- 池 池
- 自 自転車置場
- 他 当該学校以外の建物
- 芝 芝生

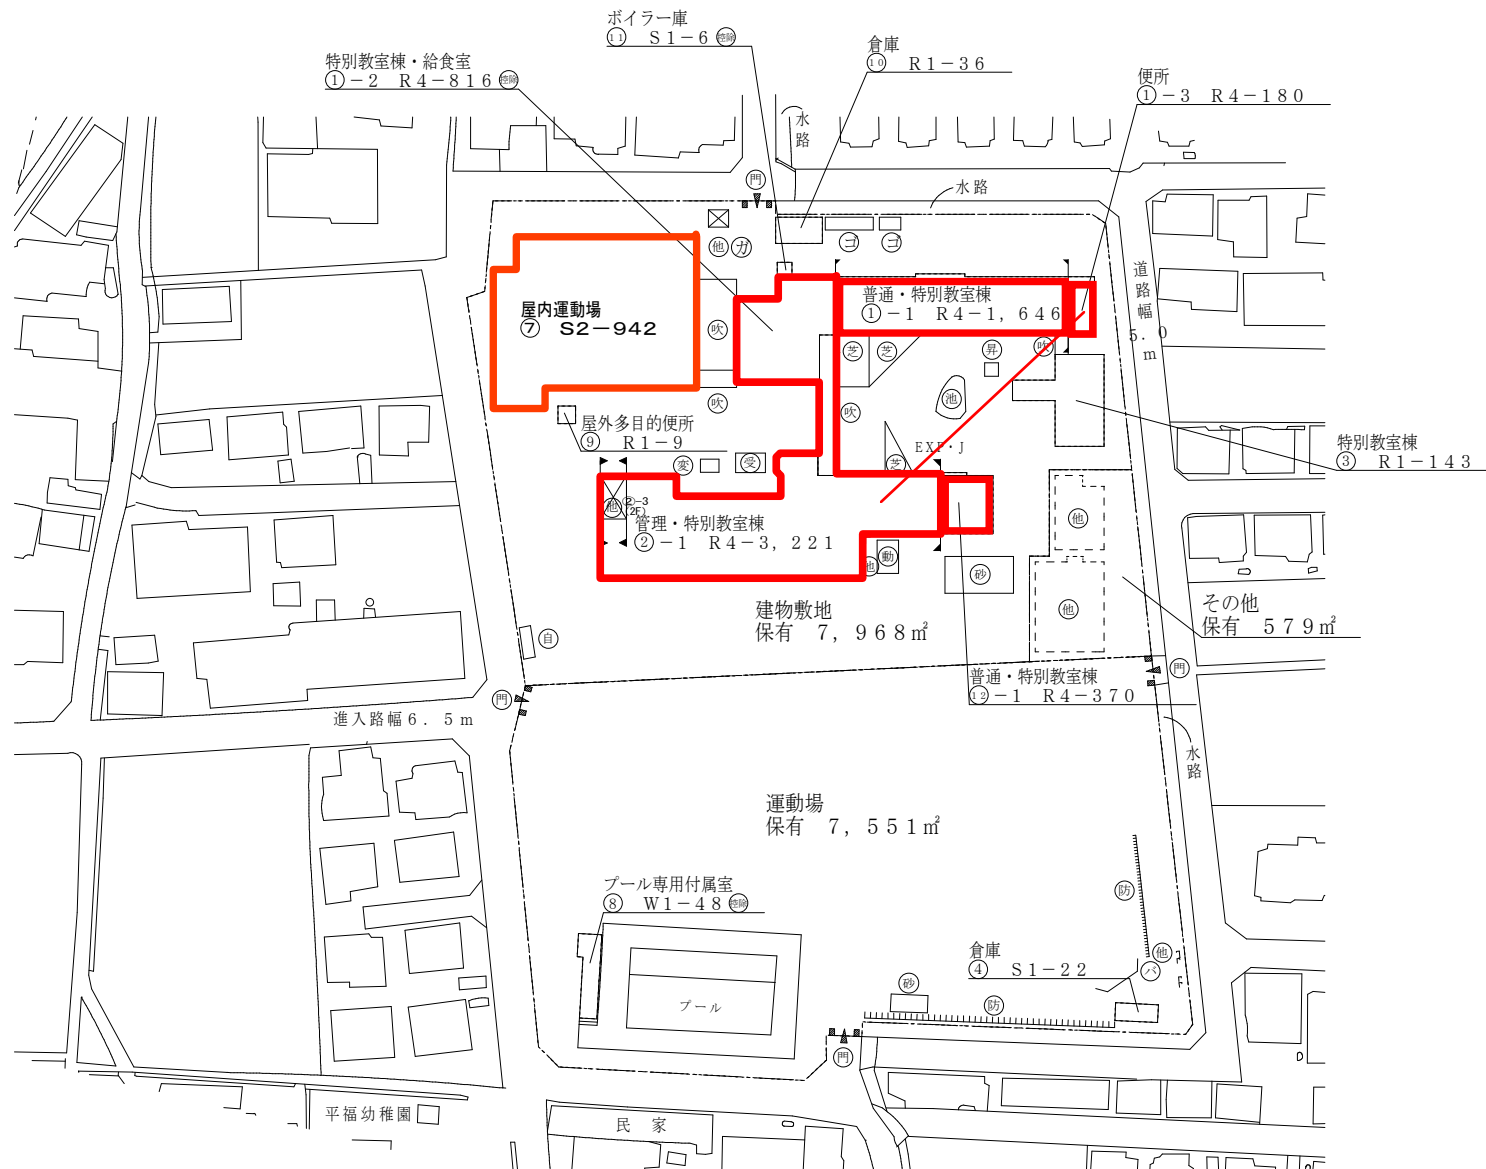

方 位

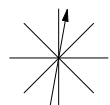


(北に矢印を付す)

(令和7年度)

平 面 図	縮 尺	1 / 6 0 0 (A 4) 0 5 10 15 20 m	学 校 名	平福小学校	調 査 番 号	(都道府県)	(市町村)	(学 校)	整 理 番 号	1 1 4 5 - 2
					3 3	2 0 1	0 0 4 5			

○：検体採取想定箇所

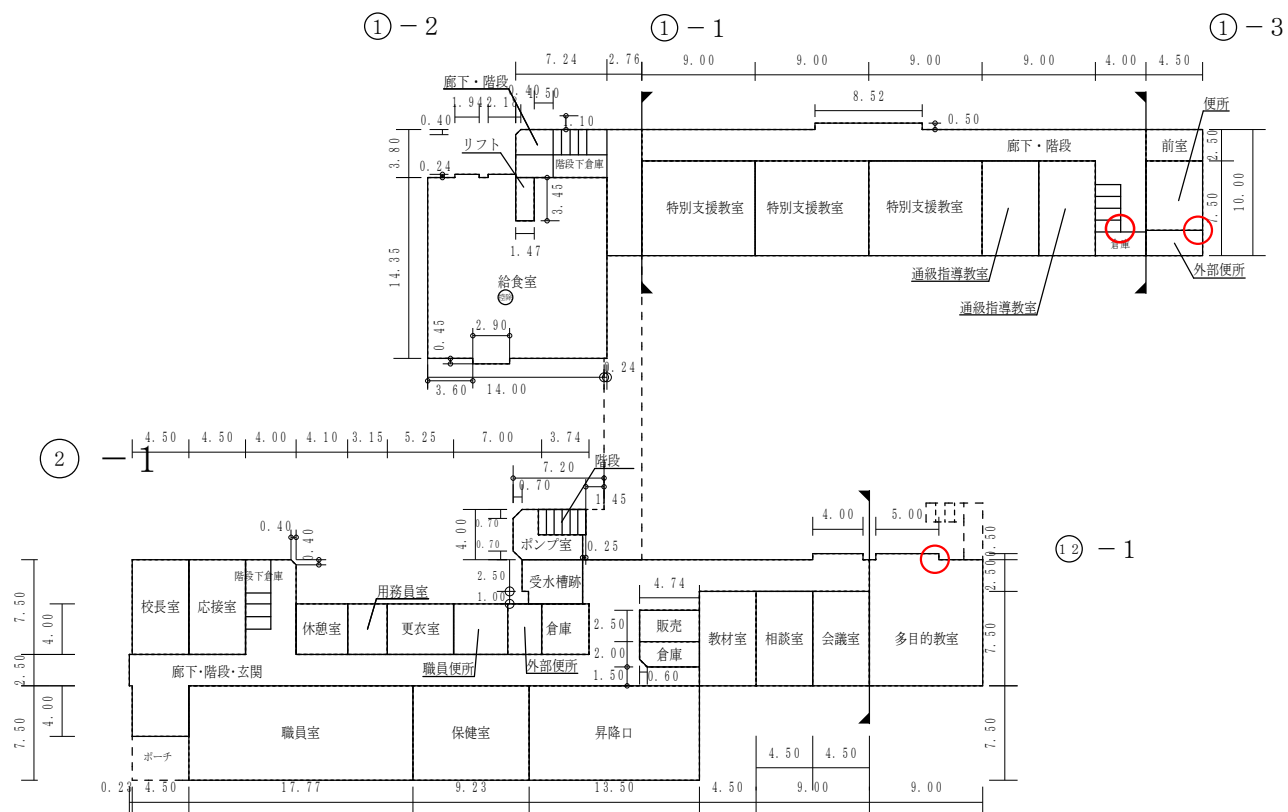

1 階


通級指導教室 67.5㎡

保有控除
給食室 201.57㎡






(令和7年度)

平 面 図	縮 尺		1 / 600 (A4)	学 校 名	平福小学校	調 査 番 号	(都道府県)	(市町村)	(学 校)	整 理 番 号
						33	201	0045	1145-6	

○：検体採取想定箇所

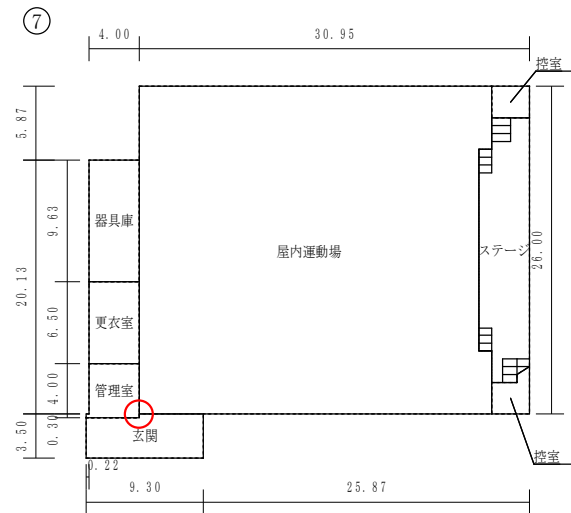

1 階

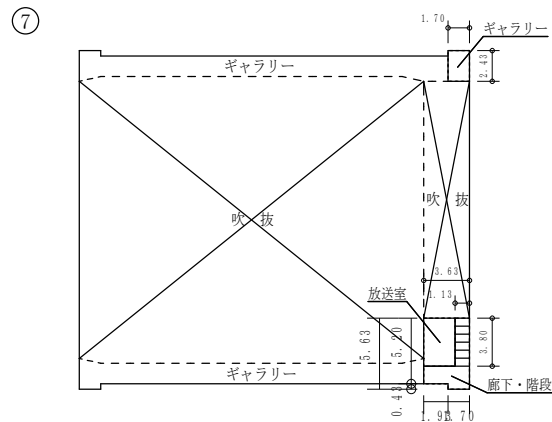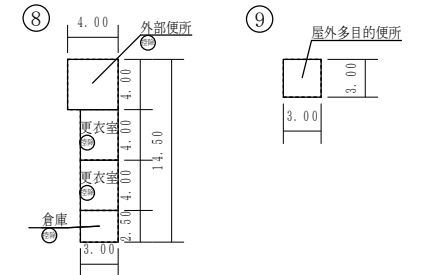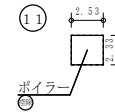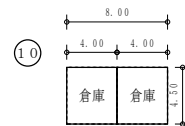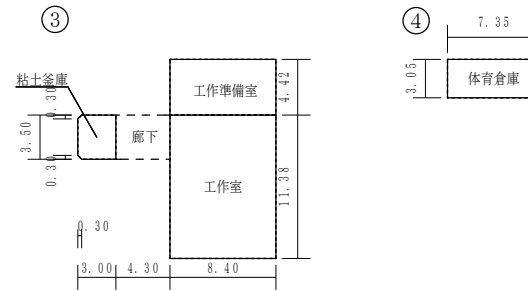


2 階

保有控除	
プール専用付属室	47.50㎡
給食室	5.89㎡

(令和7年度)

施設の配置図	縮尺	1/1300 (A4)	学校名	藤田中学校	調査番号	(都道府県)	(市町村)	(学 校)	整理番号	0688-1
					33	20	13	743		

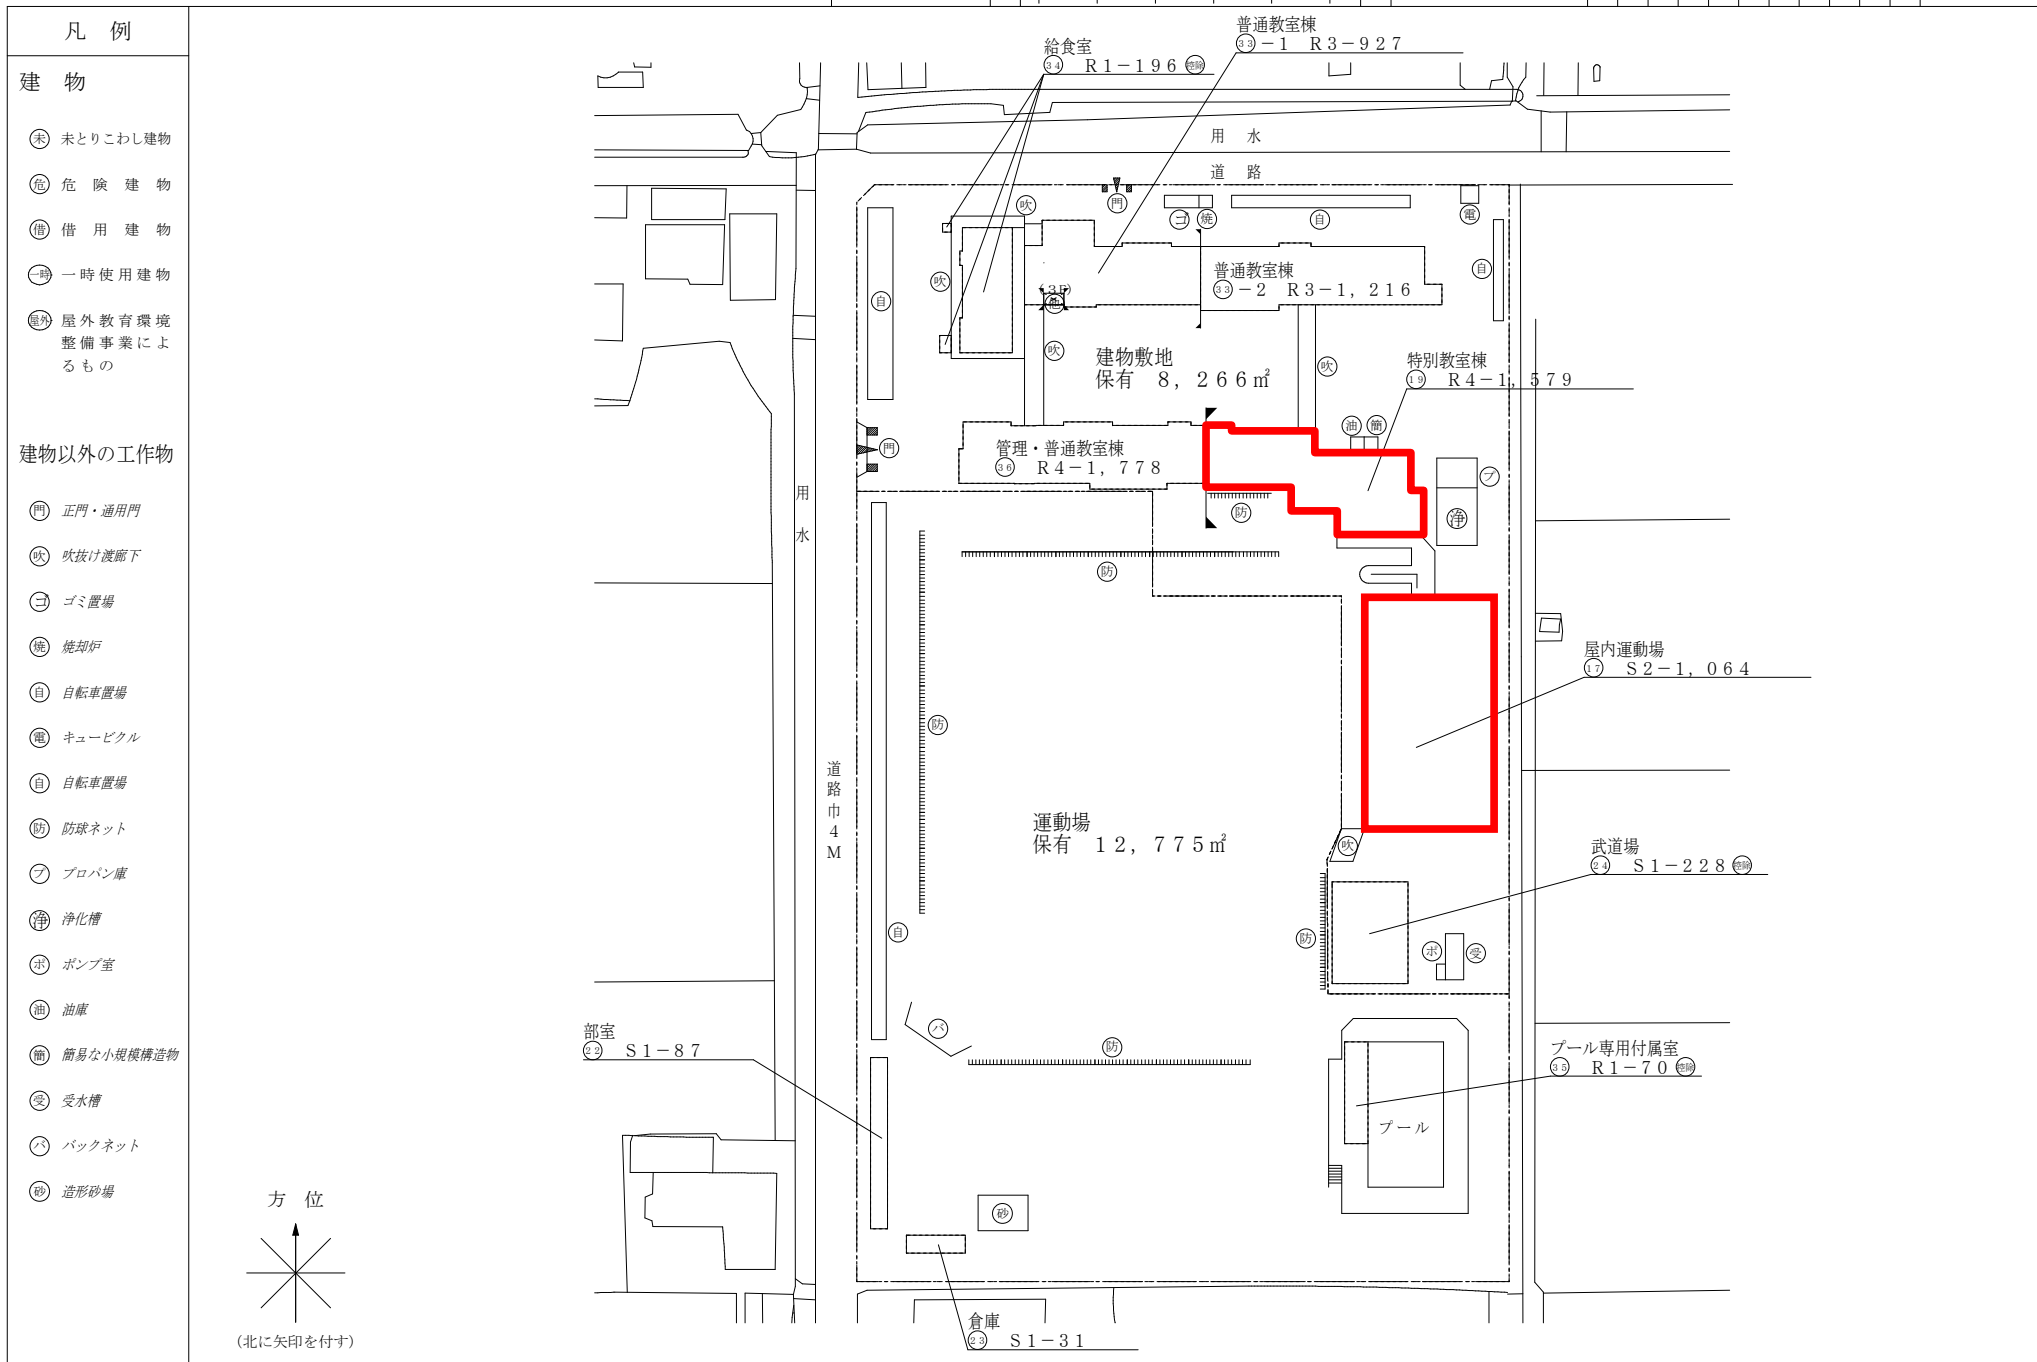

(令和7年度)

平面図

縮尺

1/600 (A4)

学校名

藤田中学校

調査番号

313

(都道府県)

201

(市町村)

3743


(学校)

0688-3


整理番号

○：検体採取想定箇所


1 階

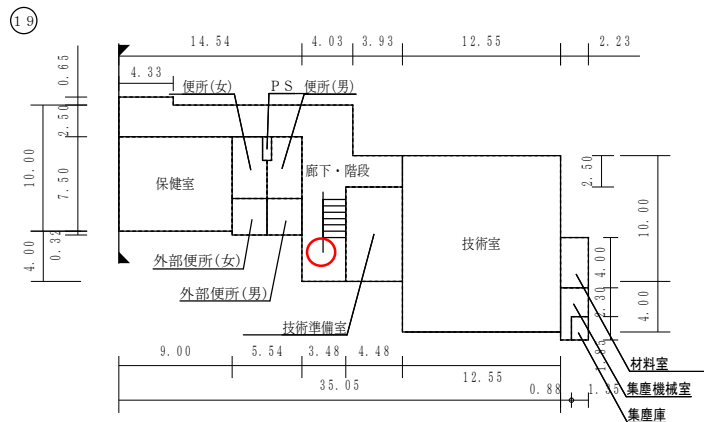


3 階

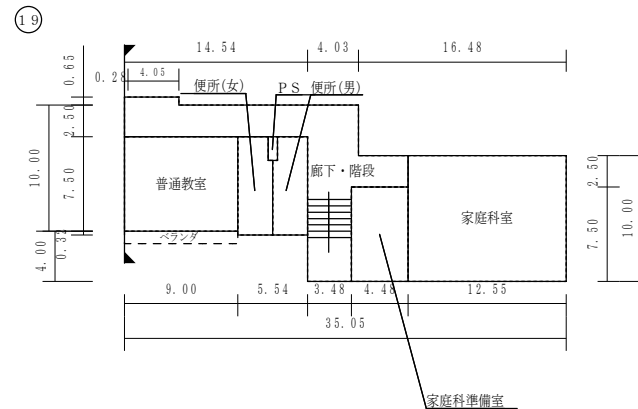


2 階

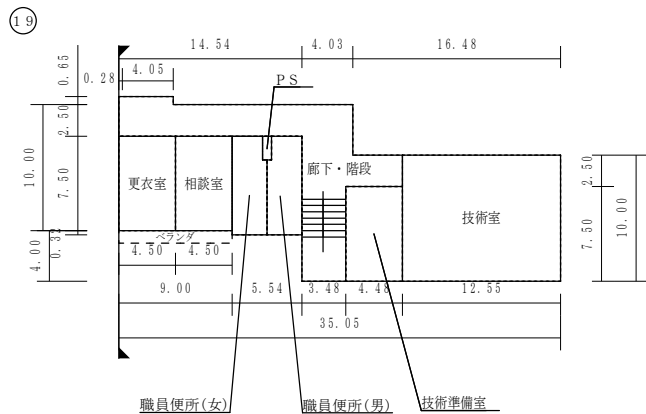

4 階

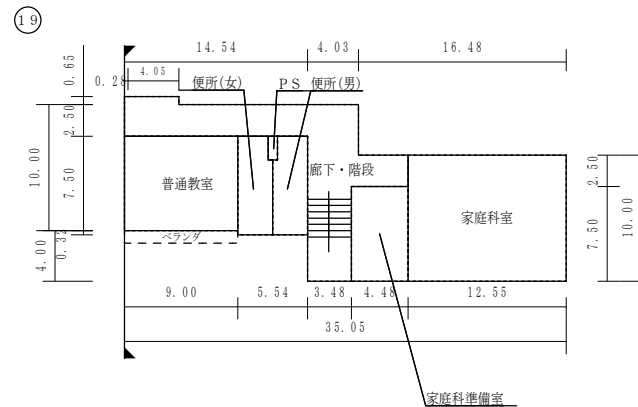







R 階

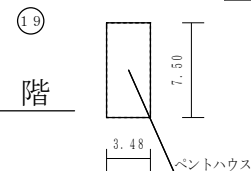



(令和7年度)

平 面 図	縮 尺	1 / 6 0 0 (A 4) 	学 校 名	藤 田 中 学 校	調 査 番 号	(都 道 府 県)	(市 町 村)	(学 校)	整 理 番 号	0 6 8 8 - 5
					3 3	2 0 1	3 7 4 3			

○：検体採取想定箇所

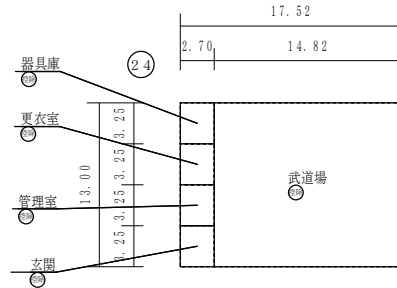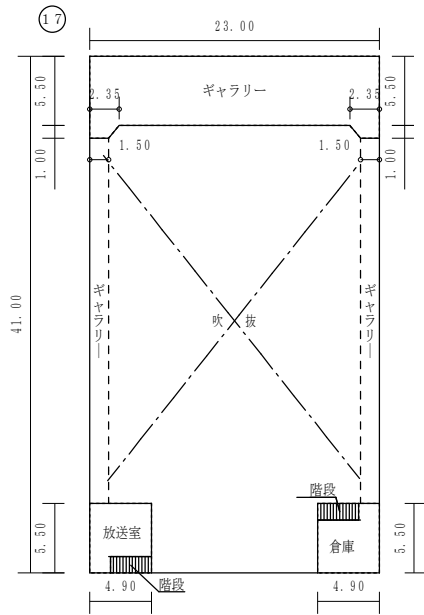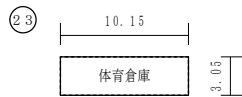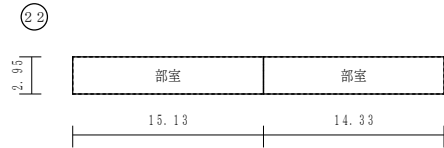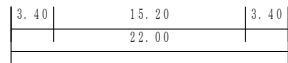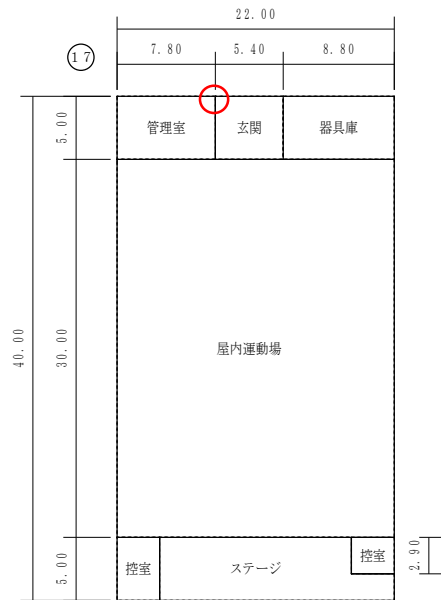

保有控除
プール専用付属室 70.00㎡
給食室 195.90㎡
武道場 227.76㎡

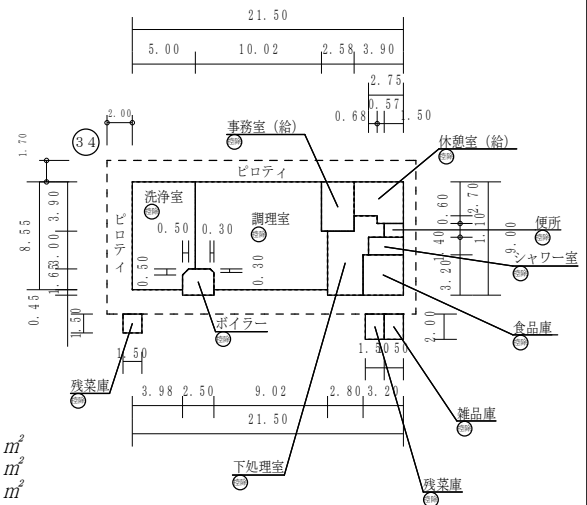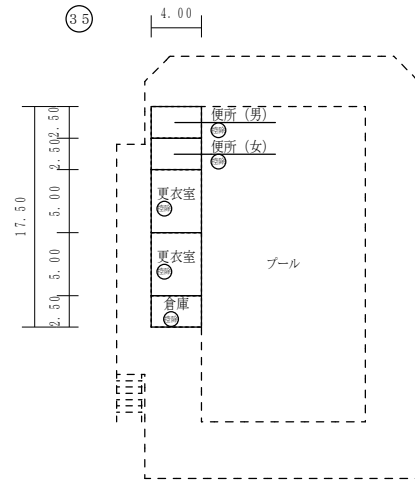

(令和7年度)

施設の配置図	縮尺	1/1300 (A4)	学校名	福南中学校	調査番号				整理番号	1179-1
					(都道府県)	(市町村)	(学 校)			
					33	201	3525			

凡 例


建 物

- ① 未とこわし建物
- ② 危険建物
- ③ 借用建物
- ④ 一時使用建物
- ⑤ 屋外教育環境整備事業によるもの

建物以外の工作物

- ① 正門・通用門
- ② 吹抜け渡廊下
- ③ キュービクル
- ④ 機械室
- ⑤ 受水槽
- ⑥ ポンプ室
- ⑦ 油庫
- ⑧ ボイラー
- ⑨ 簡易な小規模構造物
- ⑩ 防球ネット

○：検体採取想定箇所

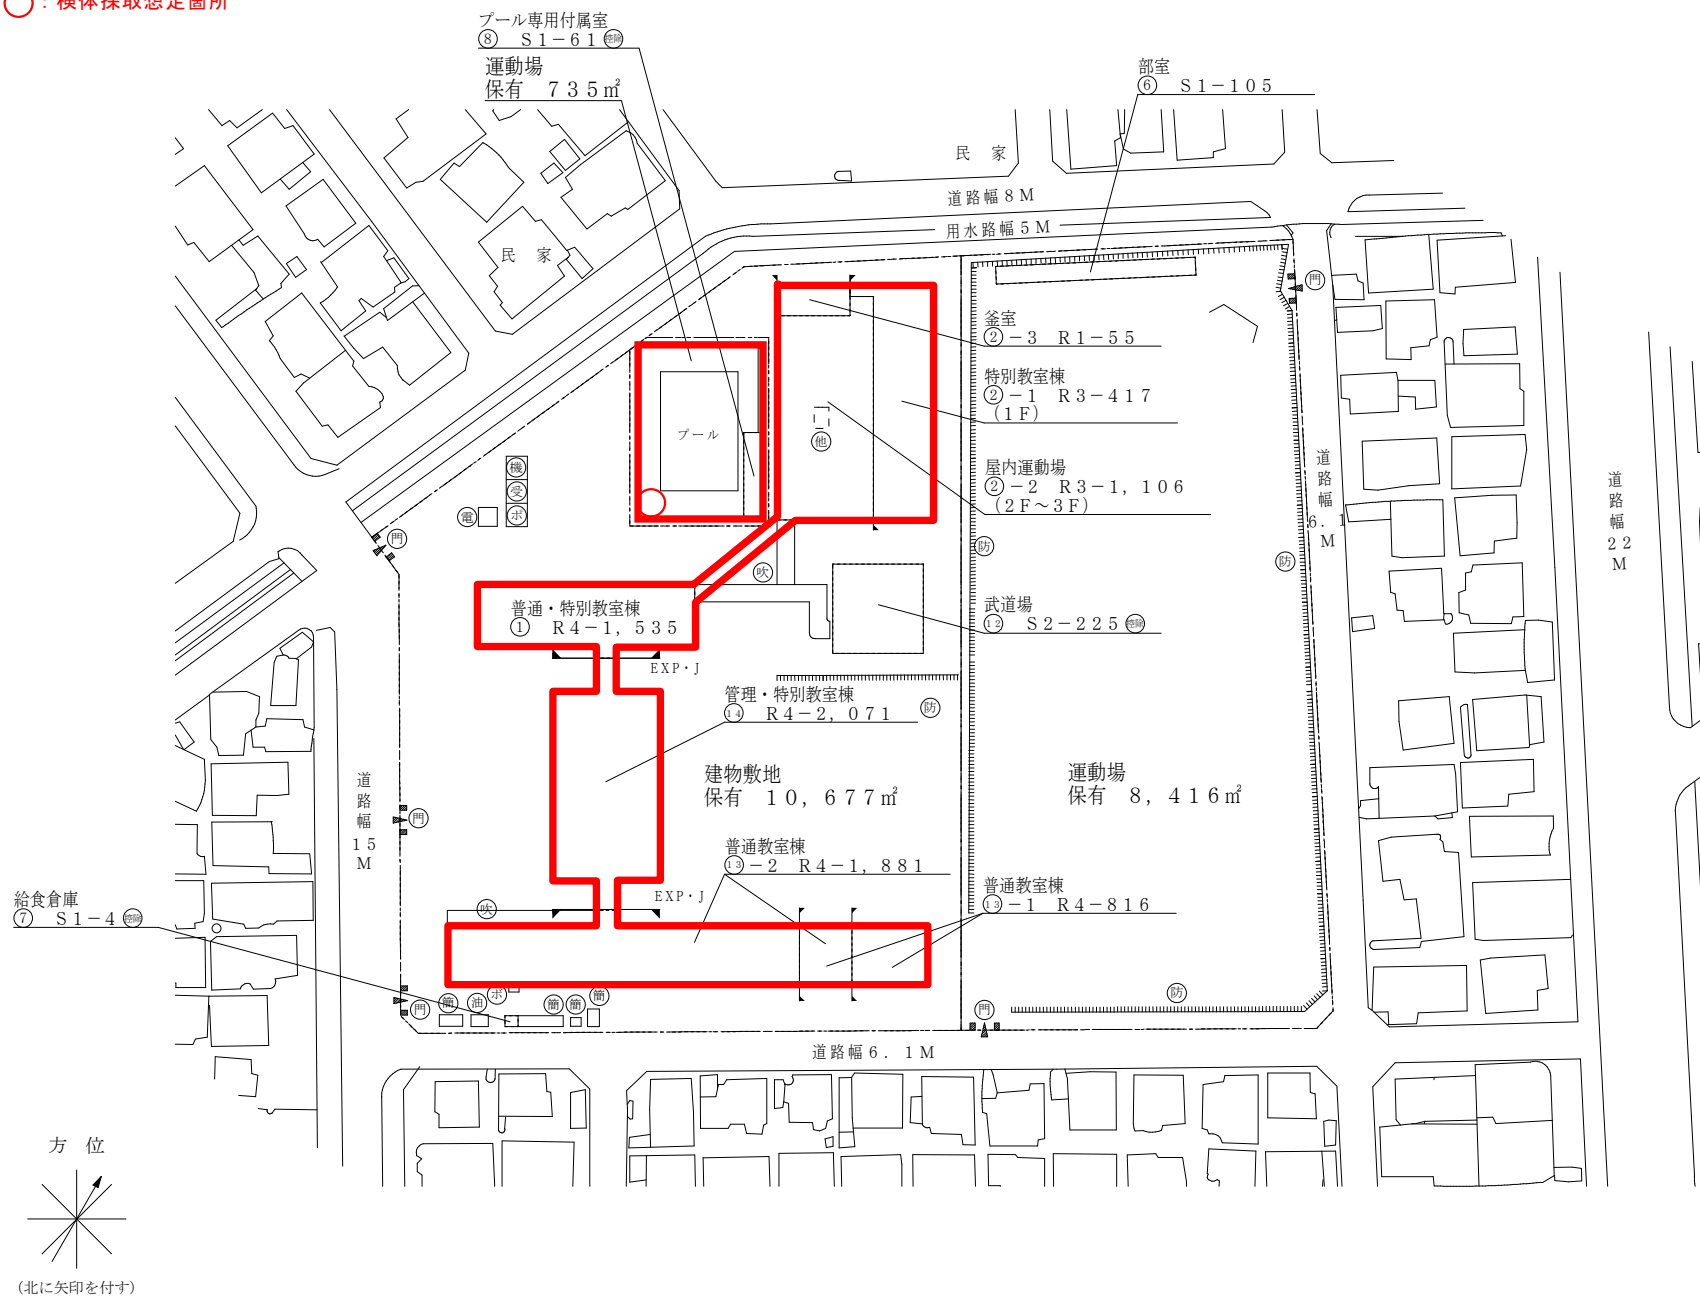

(令和7年度)

平面図

縮尺

1/600 (A4)

学校名

福南中学校

調査番号

33


201

3525

整理番号

1179-2


○：検体採取想定箇所

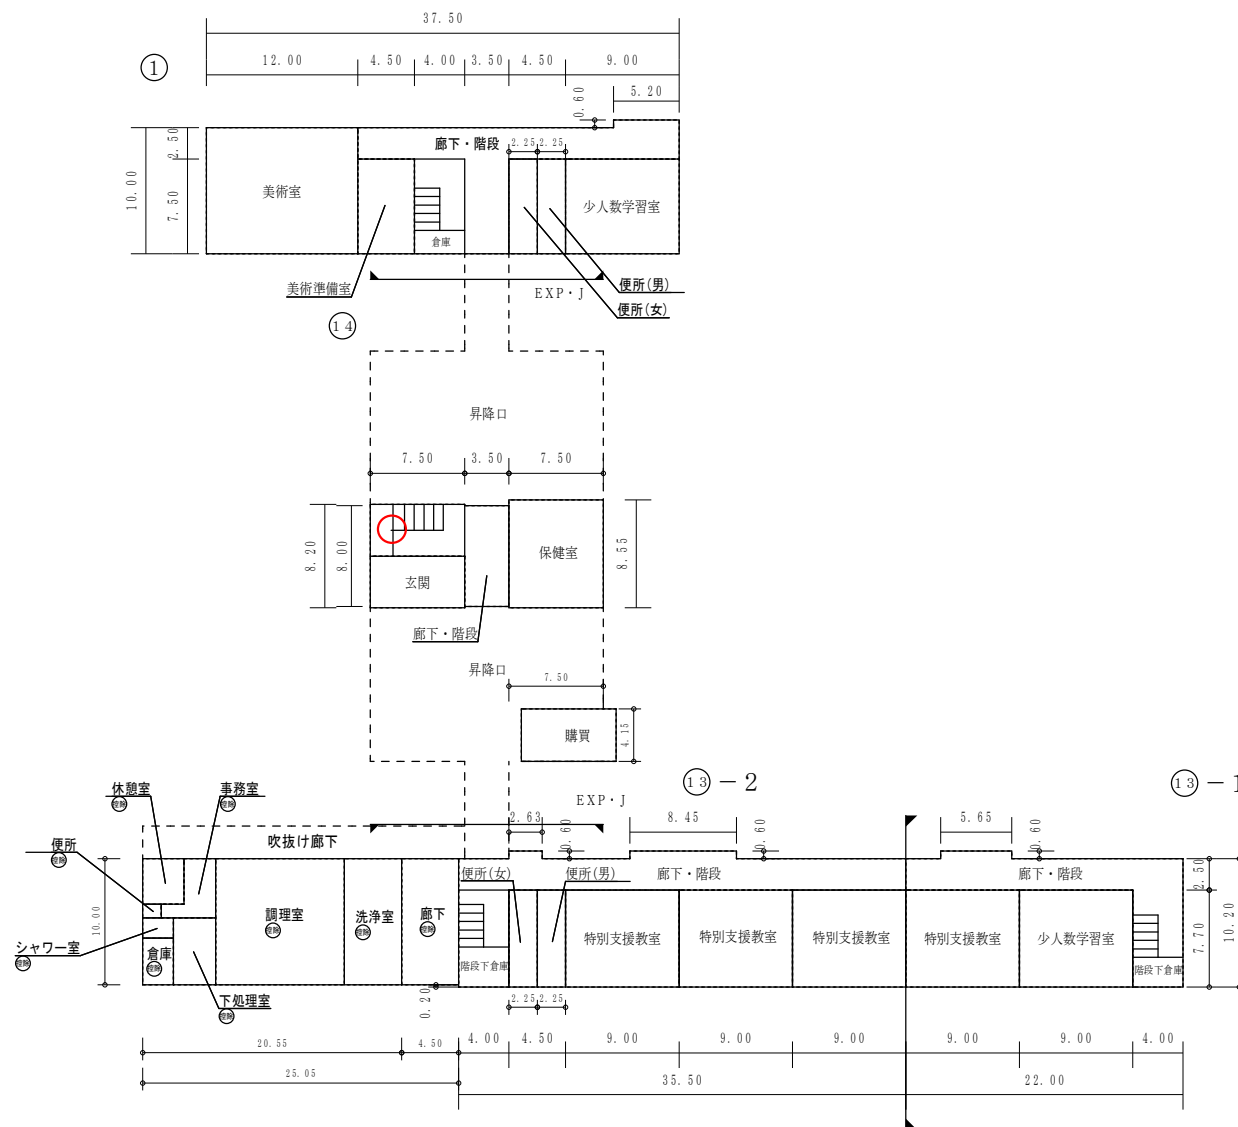


保有控除
給食室 250.50㎡

(令和7年度)


施設の配置図	縮尺	1/1400 (A4)	学校名	福島小学校	調査番号	(都道府県)	(市町村)	(学 校)	整理番号	0080-1
	0	10	20	30	40	50 m	33	201	0027	

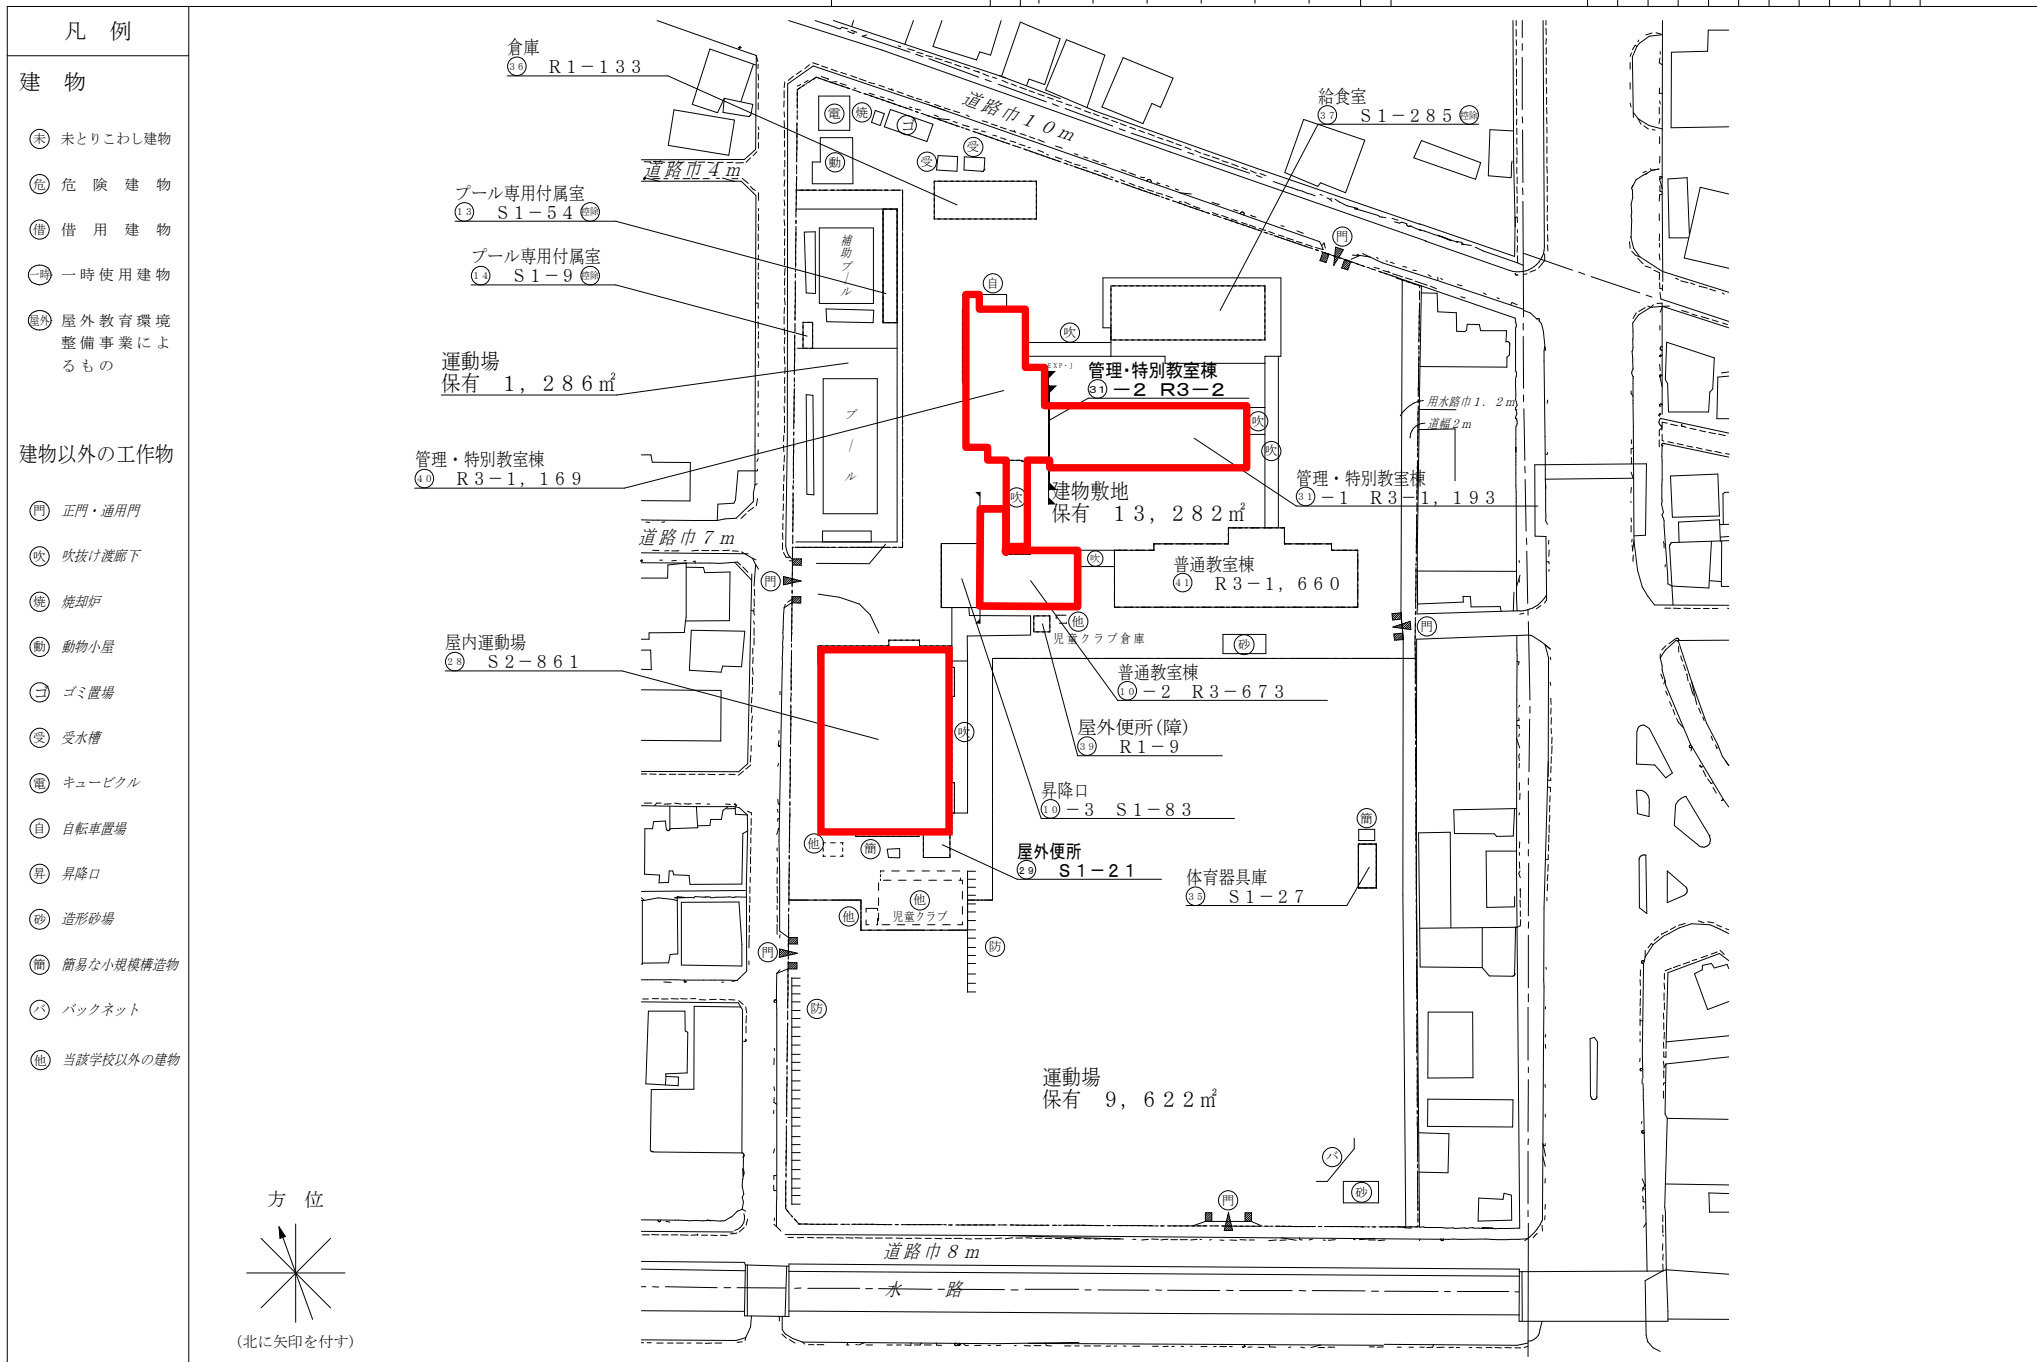

○：検体採取想定箇所

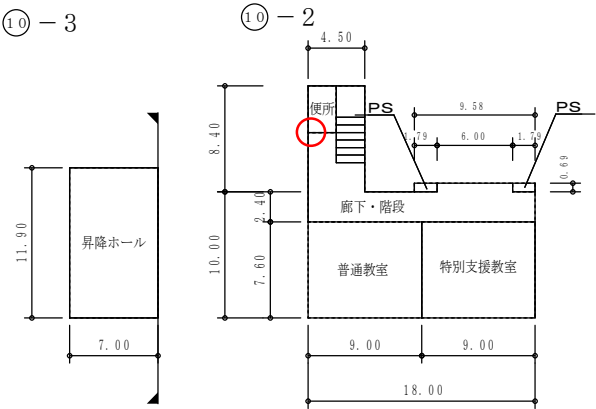

1 階


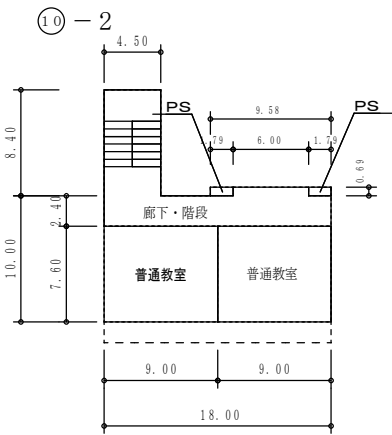


2 階

(令和7年度)

平面図	縮尺	1/600 (A4)	学校名	福島小学校	調査番号	(都道府県)	(市町村)	(学 校)	整理番号	0080-4
					33	20	10	027		

○：検体採取想定箇所

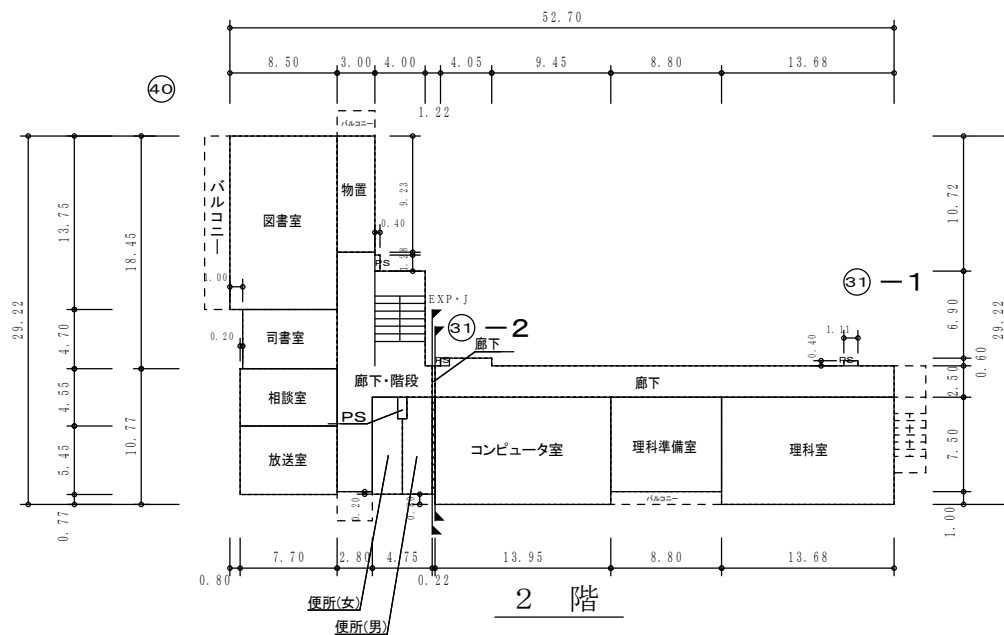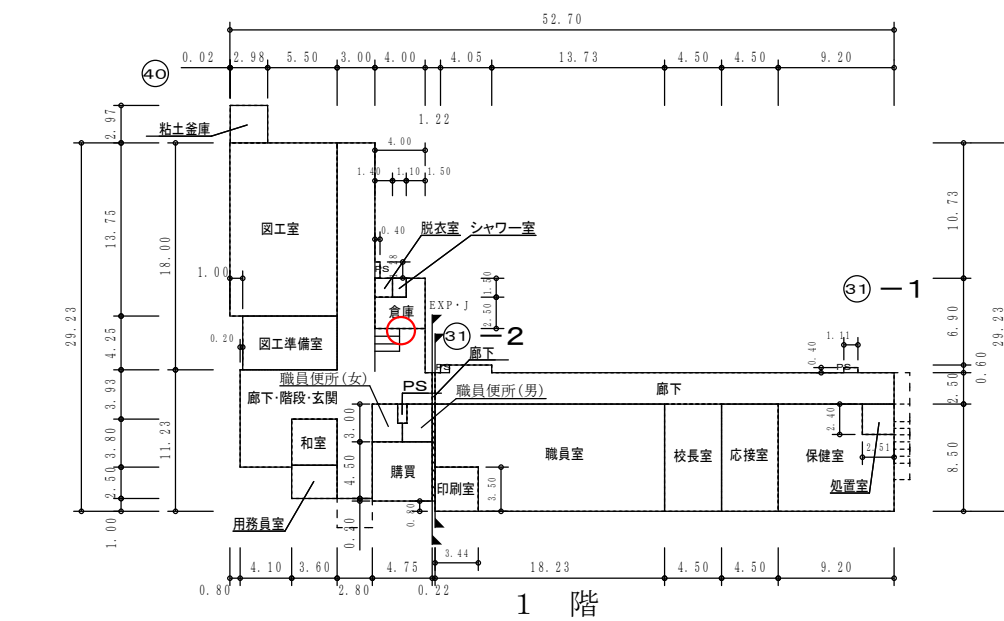

(令和7年度)

平面図

縮尺

1/600 (A4)



学校名

福島小学校




調査番号

(都道府県) 33 (市町村) 201 (学校) 0027

整理番号

0080-5

○：検体採取想定箇所

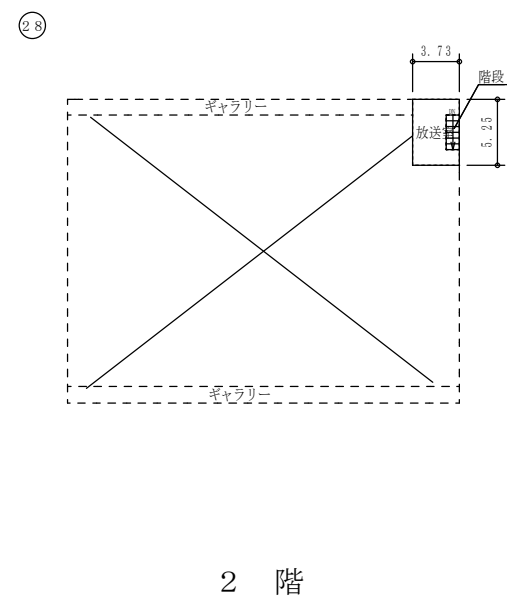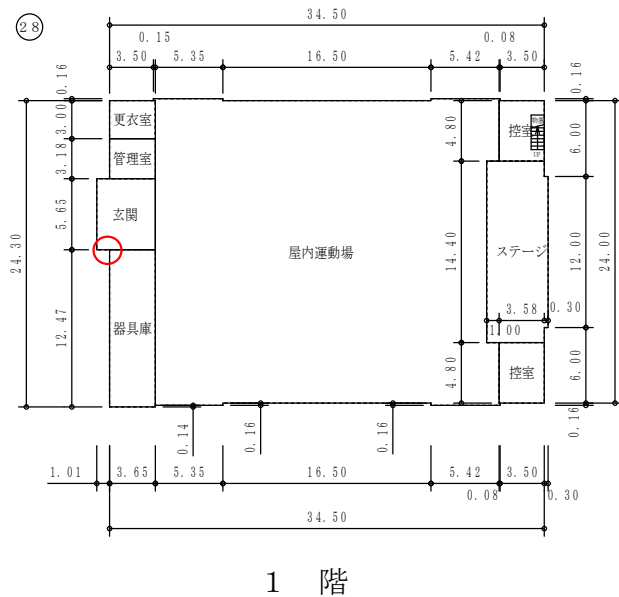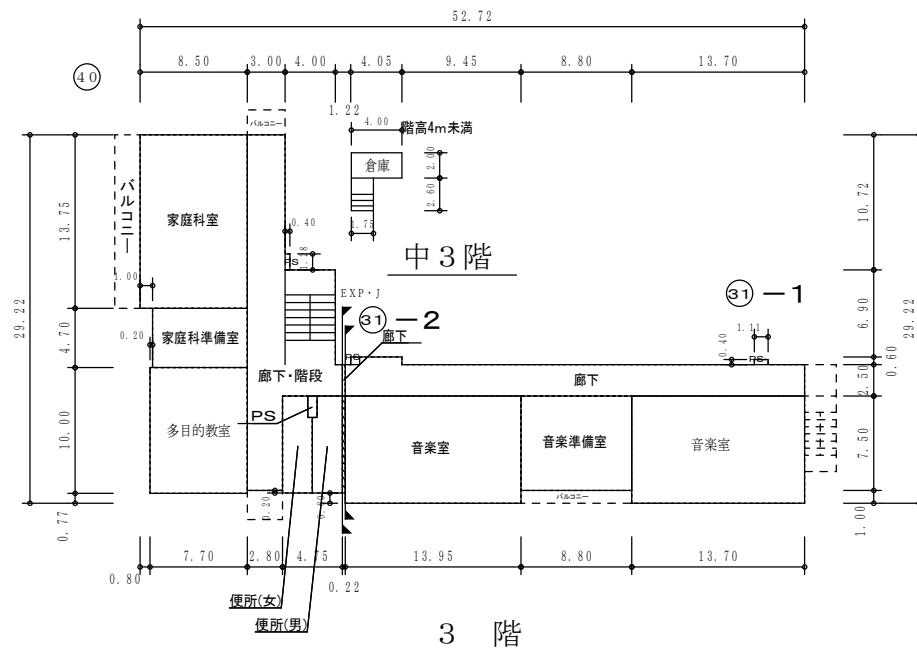

(令和7年度)

施設の配置図	縮尺	1/1000 (A4)	学校名	福渡小学校	調査番号	(都道府県)	(市町村)	(学 校)	整理番号	1183-1
					33	201	0330			



凡 例

建 物

- 未 未とりこわし建物
- 危 危険建物
- 借 借用建物
- 一時 一時使用建物
- 屋外 屋外教育環境整備事業によるもの

建物以外の工作物

- 門 正門・通用門
- 吹 吹抜け渡廊下
- 簡 簡易な小規模構造物
- 電 キュービクル
- フ プロパン庫
- ポ ポンプ室
- 砂 造形砂場
- バ バックネット
- 防 防球ネット

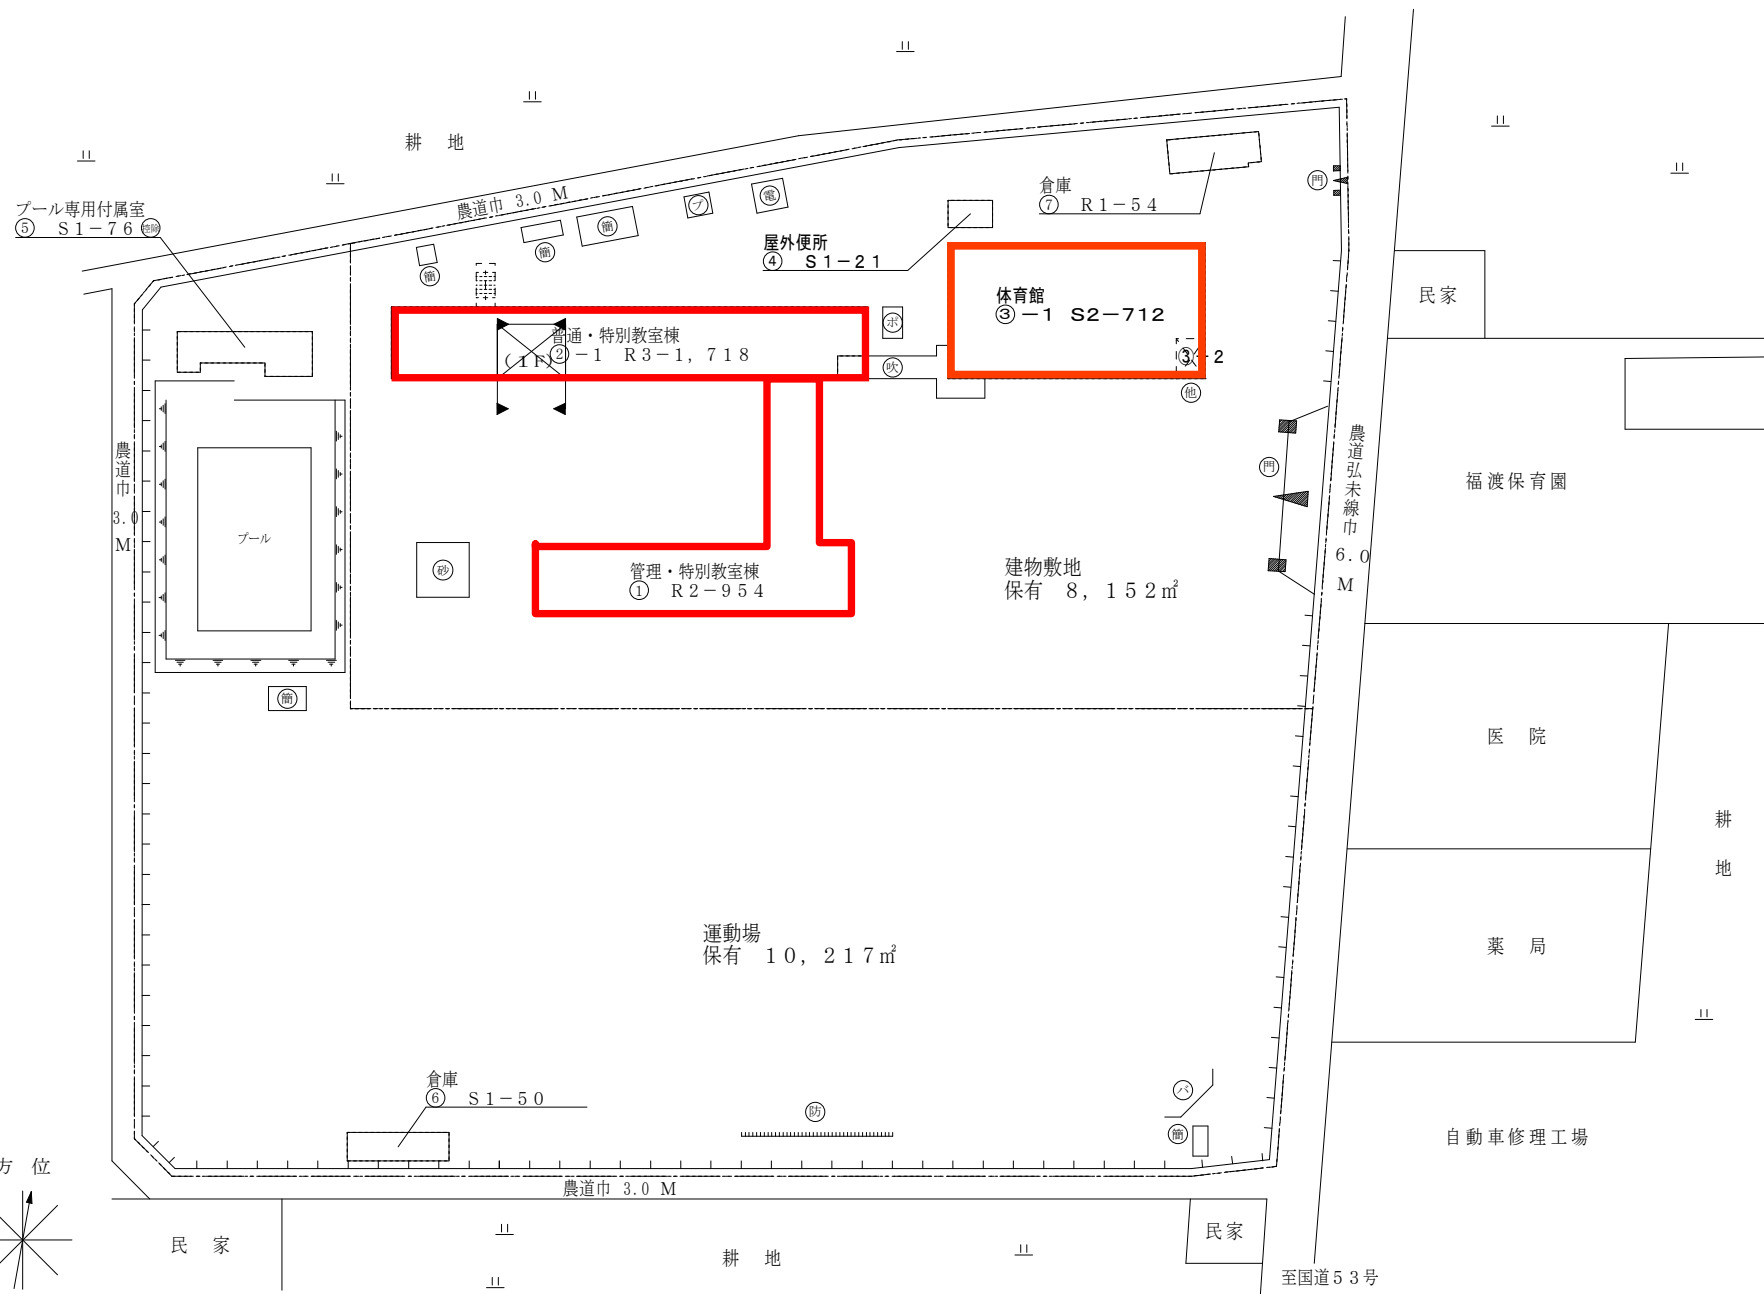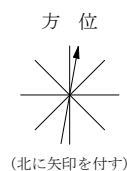


(令和7年度)


平 面 図	縮 尺	1 / 5 0 0 (A4)	学 校 名	福 渡 小 学 校	調 査 番 号	(都道府県)	(市町村)	(学 校)	整 理 番 号
					3 3	2 0 1	0 3 3 0	1 1 8 3 - 2	

○：検体採取想定箇所


①

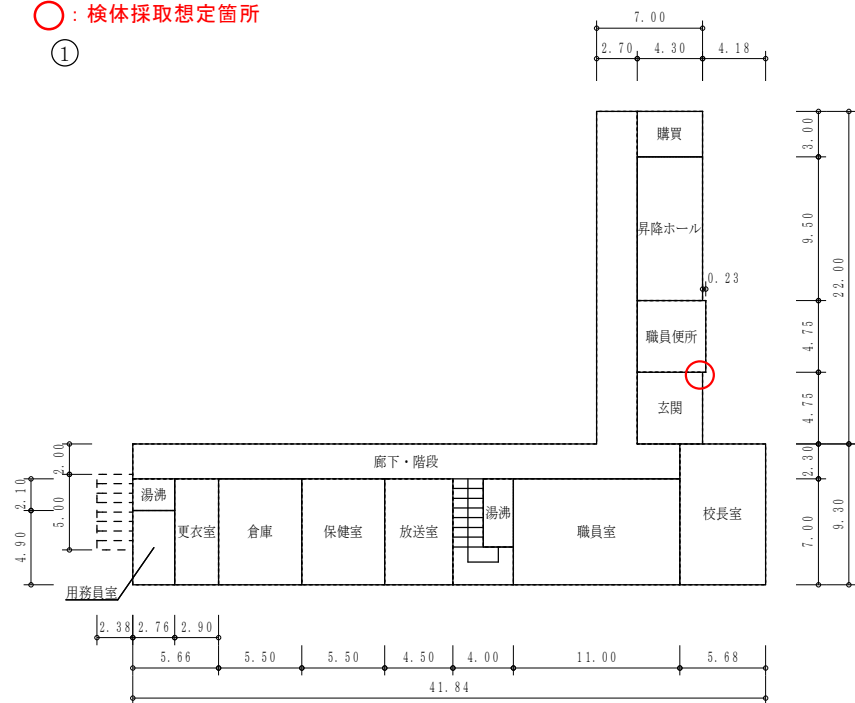


①

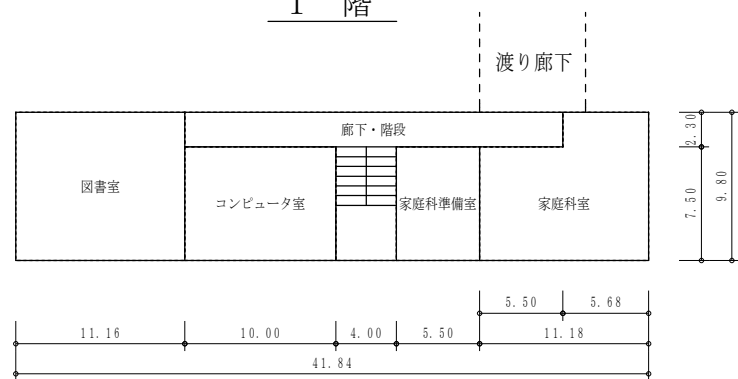


②

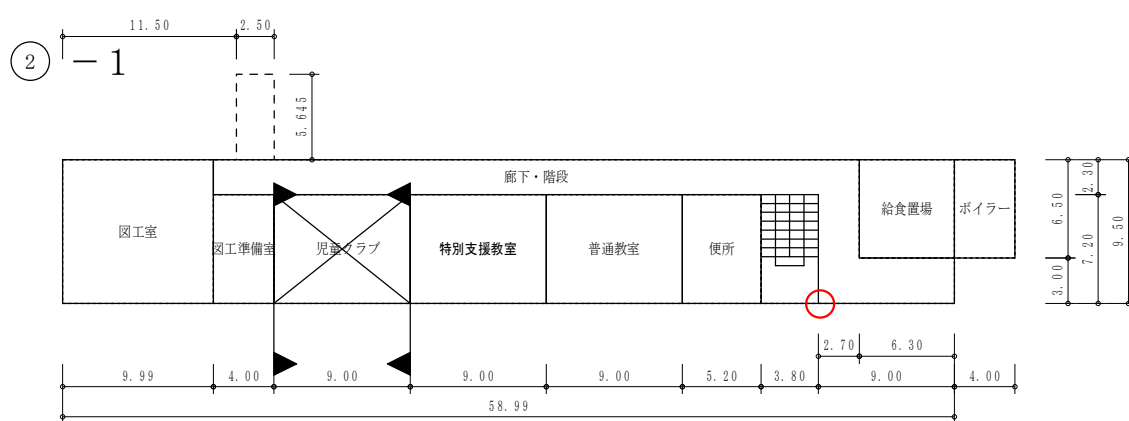

②

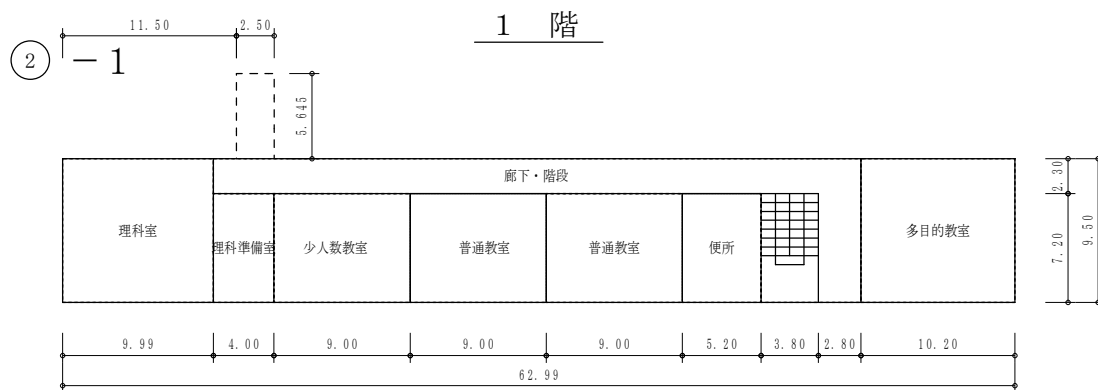

②

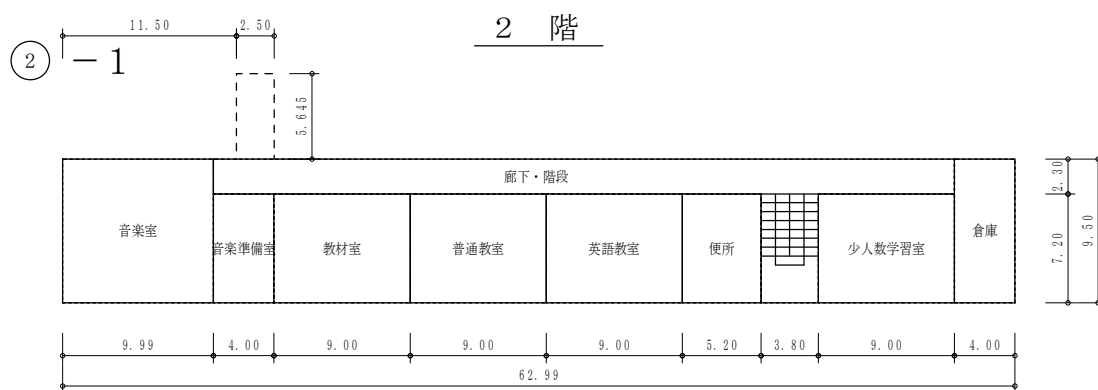

(令和7年度)

平面図

縮尺

1/500 (A4)

学校名

福渡小学校

調査番号

33

(都道府県)

201

(市町村)






0330

(学 校)

整理番号

1183-3

○：検体採取想定箇所

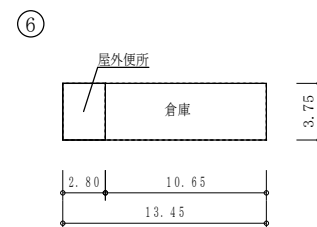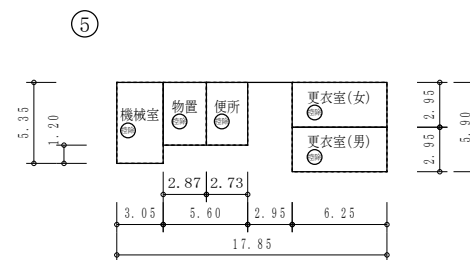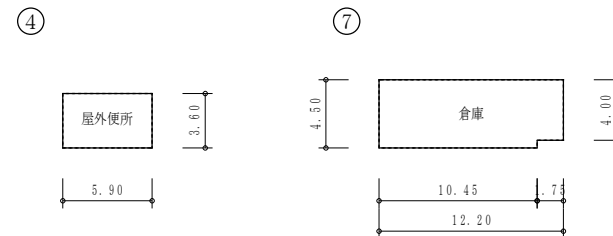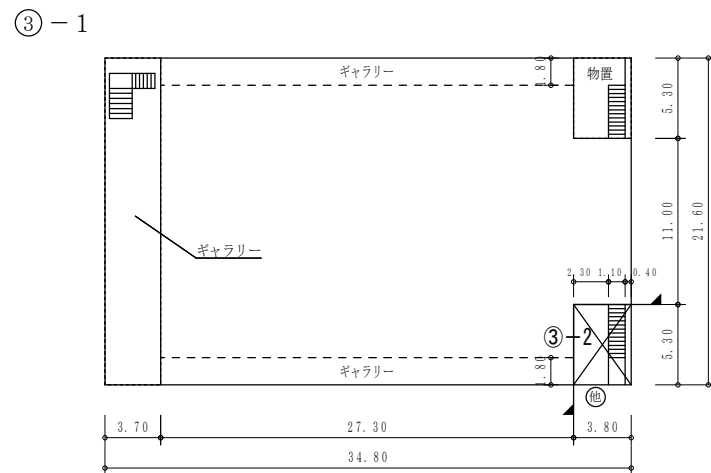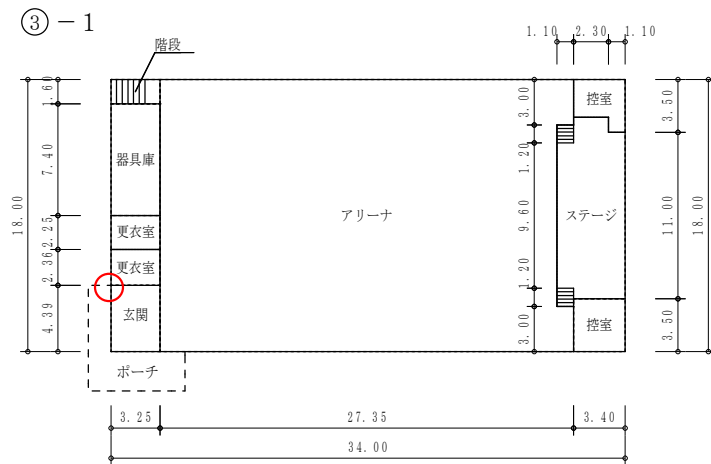

保有控除
プール専用付属室 76.43㎡

(令和7年度)

施設の配置図	縮尺	1/1300 (A4)	学校名	福田小学校	調査番号	(都道府県)	(市町村)	(学 校)	整理番号	0126-1
					33	201	0560			

凡 例


建 物

- 未 未とりこわし建物
- 危 危険建物
- 借 借用建物
- 一 一時使用建物
- 屋外 屋外教育環境整備事業によるもの


建物以外の工作物

- 門 正門・通用門
- 吹 吹抜け渡廊下
- フ プロパン庫
- 機 機械室
- 浄 浄化槽
- 電 キュービクル
- ボ ポンプ室
- 受 受水槽
- 自 自転車置場
- ゴ ゴミ置場
- 百 百葉箱
- 動 動物小屋
- 簡 簡易な小規模構造物
- 砂 造形砂場
- 防 防球ネット
- 池 池
- 他 当該学校以外の建物
- 築 築山
- 植 植込み

方 位

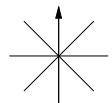

(北に矢印を付す)

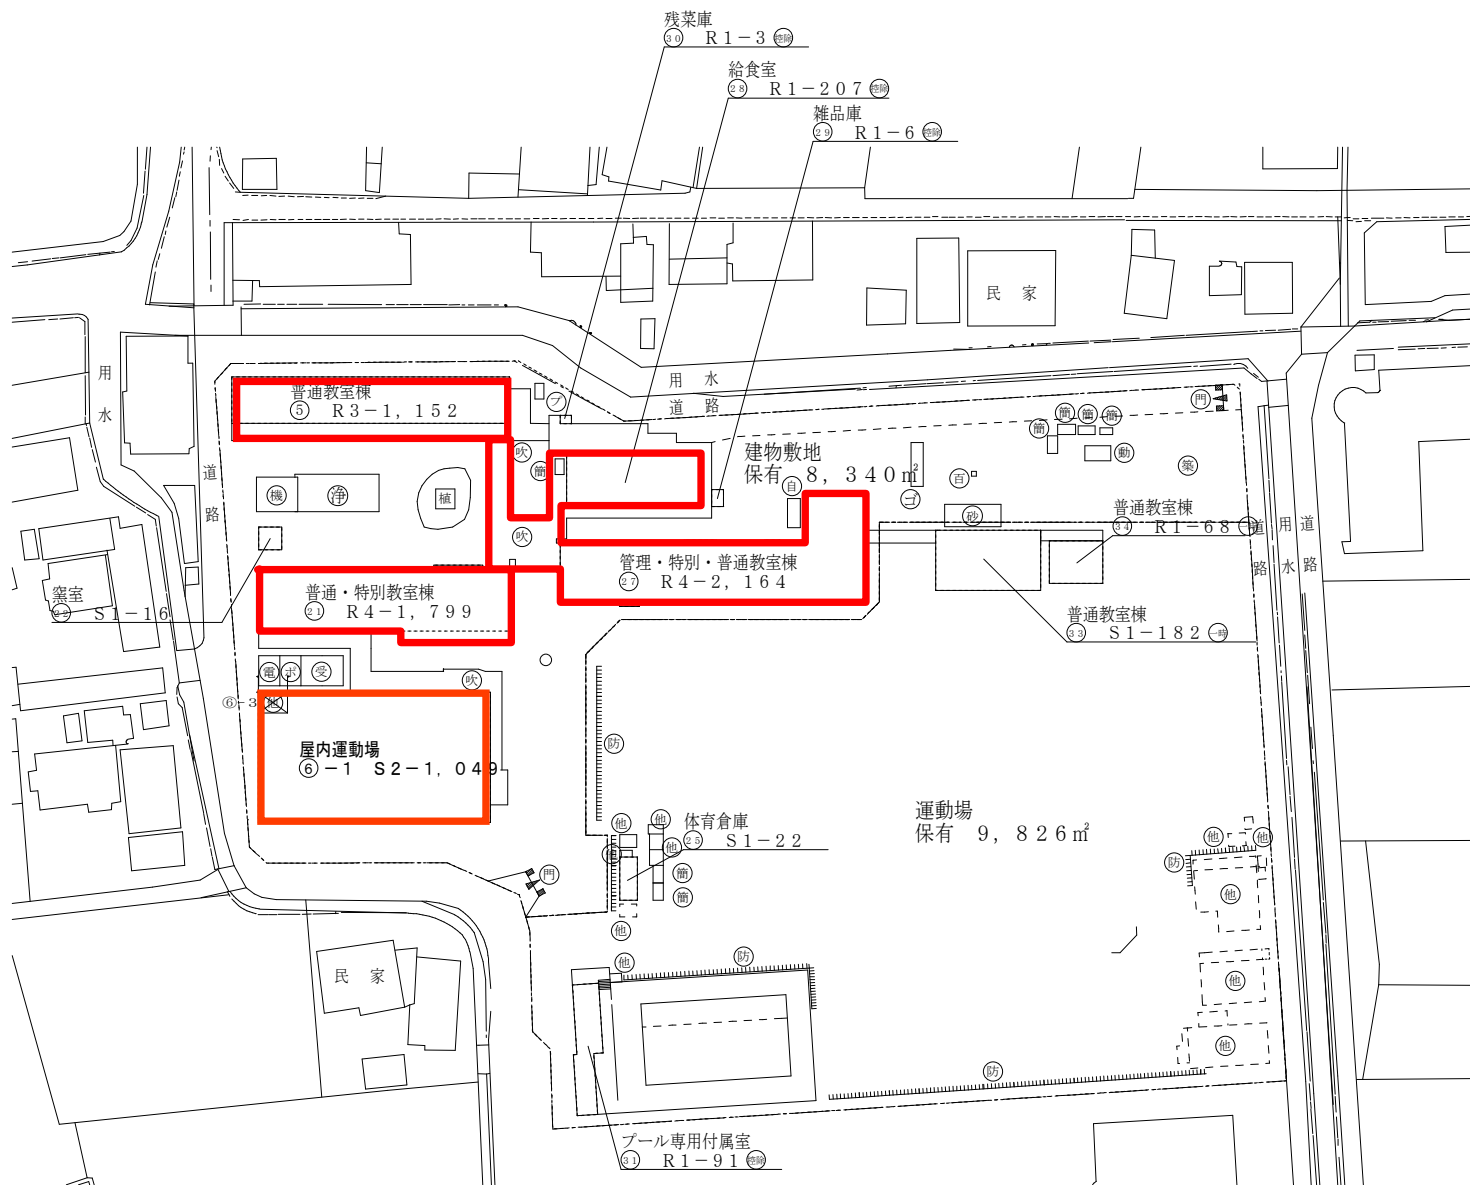

(令和7年度)

平面図

縮尺

1/600 (A4)



学校名

福田小学校

調査番号

(都道府県)


(市町村)

(学校)


整理番号

0126-2


○：検体採取想定箇所

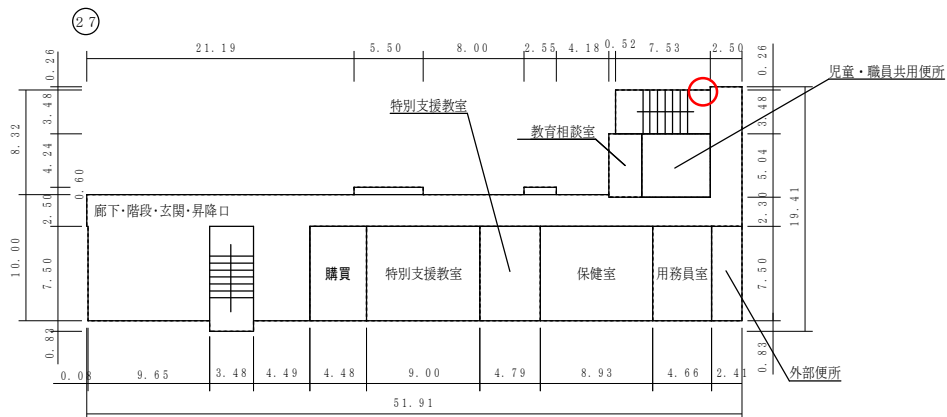


1 階

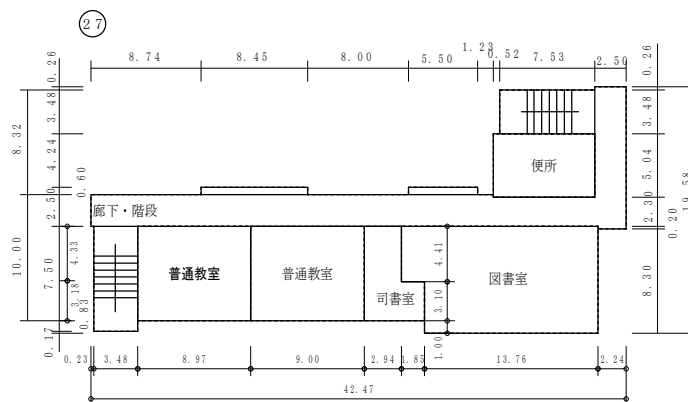

3 階

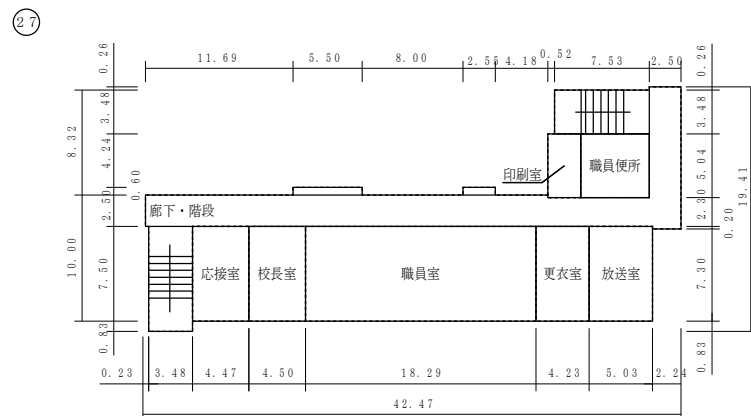

2 階



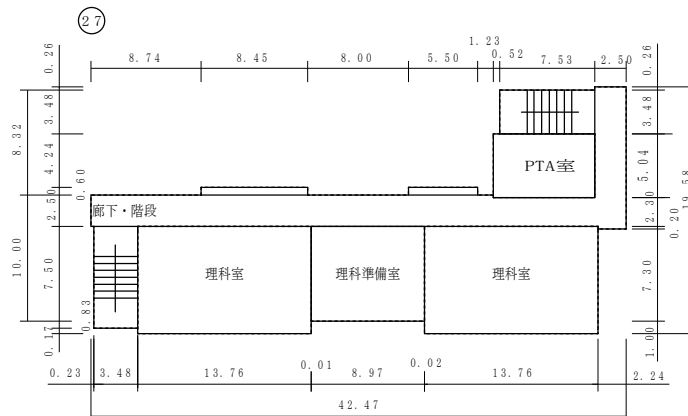


4 階

(令和7年度)

平 面 図	縮 尺	1 / 6 0 0 (A4)	学 校 名	福田小学校	調 査 番 号	(都道府県)	(市町村)	(学 校)	整 理 番 号	0 1 2 6 - 3
					3:3	2:0:1	0:5:6:0			

○：検体採取想定箇所

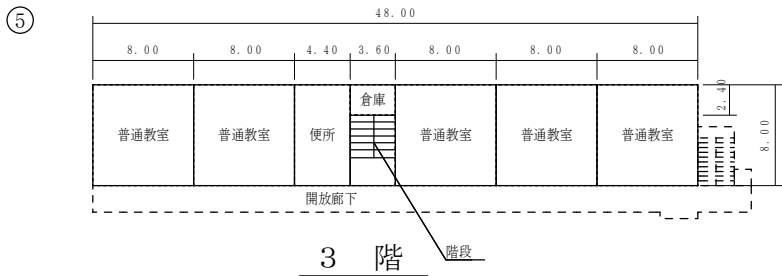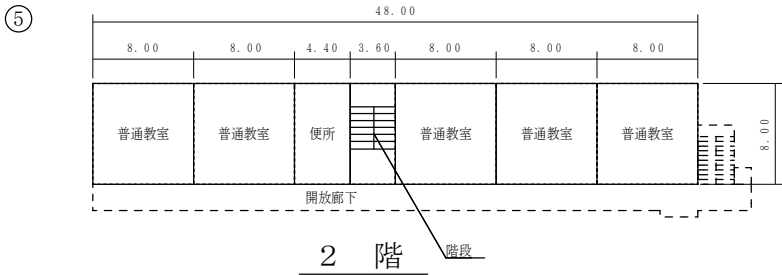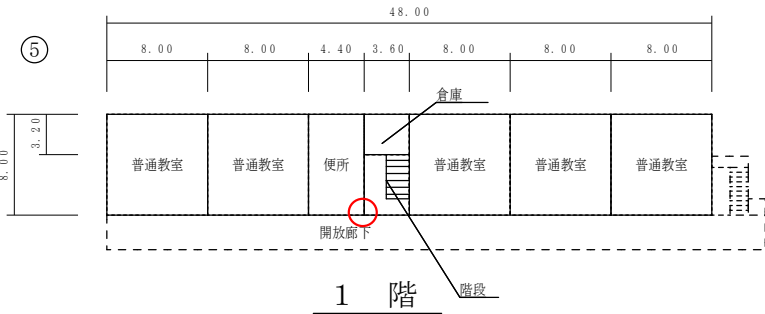


(令和7年度)

平 面 図

縮
尺

1 / 6 0 0 (A4)

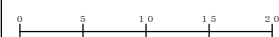

学
校
名

福田小学校

調
査
番
号

(都道府県)


(市町村)

(学 校)


整
理
番
号

0 1 2 6 - 4


○：検体採取想定箇所

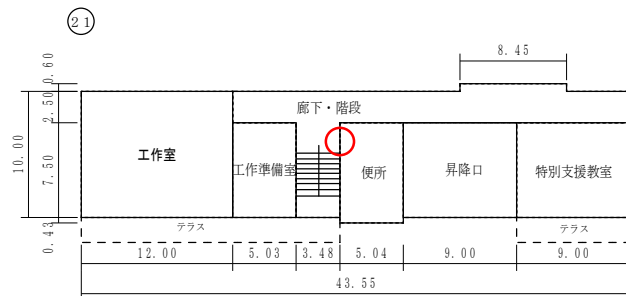


1 階

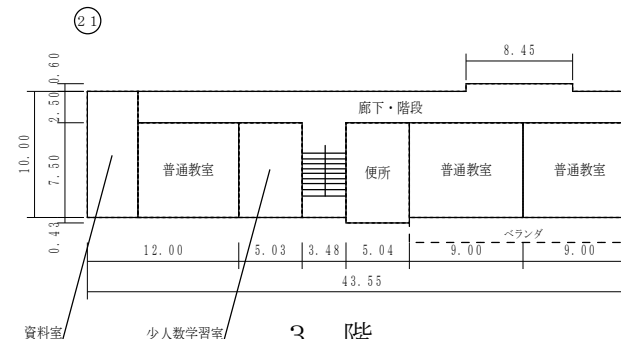


3 階

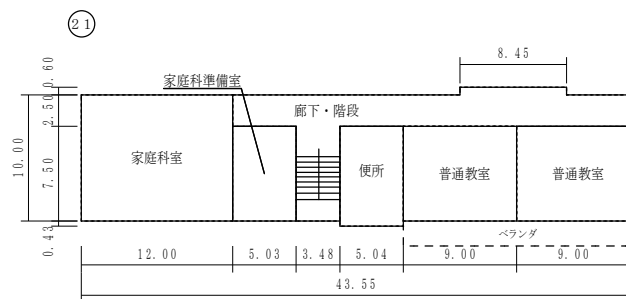

2 階

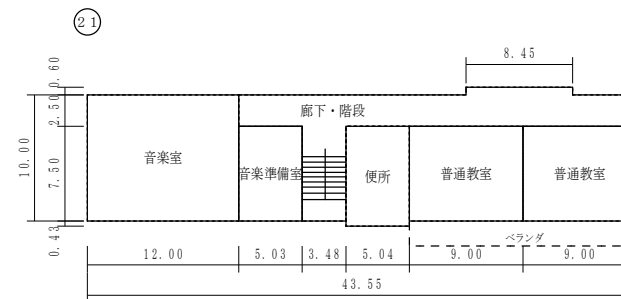

4 階










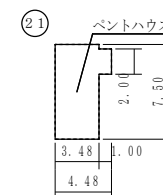


R 階

(令和7年度)

平面図	縮尺	1/600 (A4)	学校名	福田小学校	調査番号	(都道府県)	(市町村)	(学 校)	整理番号
					313	201	0560	0126-5	

○：検体採取想定箇所

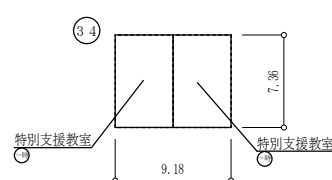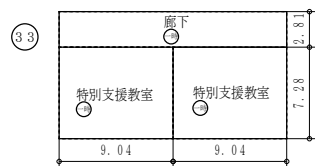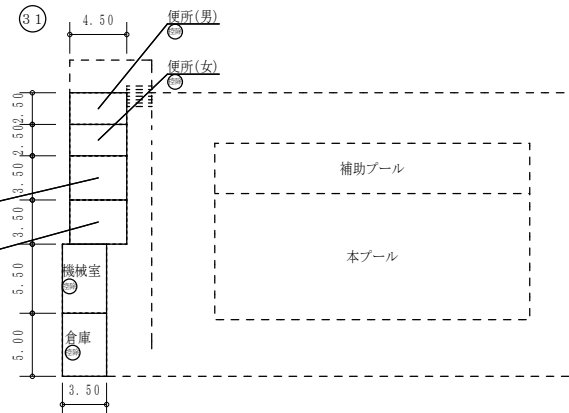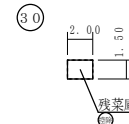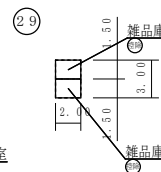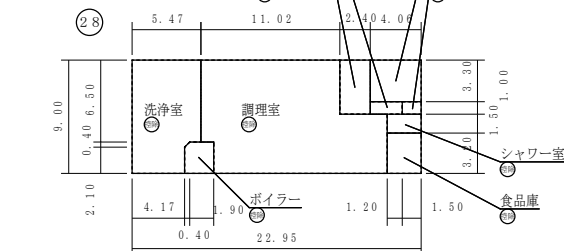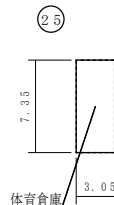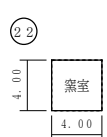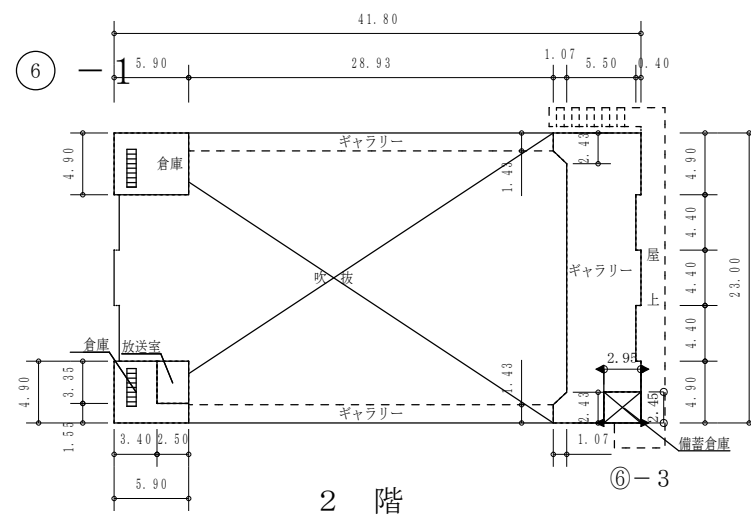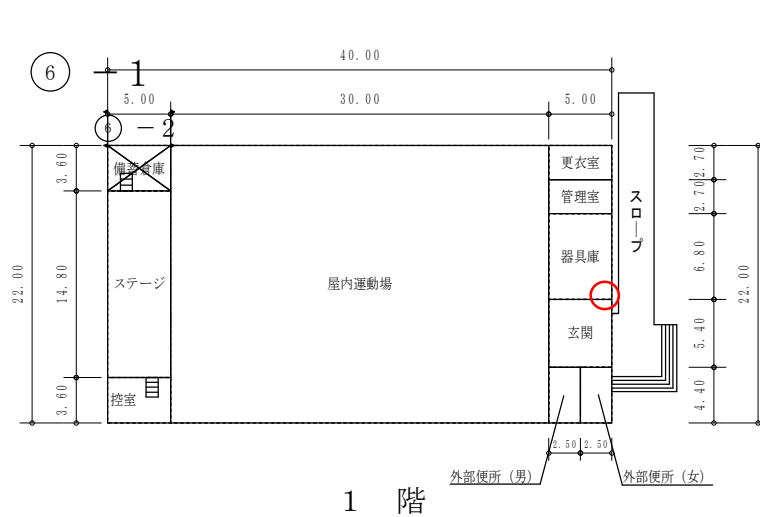

保有控除
プール専用付属室 90.75㎡
給食室 215.55㎡

(令和7年度)

施設の配置図	縮尺	1/1300 (A4)	学校名	芳明小学校	調査番号	(都道府県)	(市町村)	(学 校)	整理番号	1235-1
						3	3	201	1002	


凡 例

建 物


- 未 未とりこわし建物
- 危 危険建物
- 借 借用建物
- 一 一時使用建物
- 屋外 屋外教育環境整備事業によるもの

建物以外の工作物

- 門 正門・通用門
- 吹 吹抜け渡廊下
- 簡 簡易な小規模構造物
- 自 自転車置場
- ボ ポンプ室
- 受 受水槽
- 電 キュービクル
- 池 観察池
- 浄 浄化槽
- 機 機械室
- 動 動物小屋
- 他 当該学校以外の建物
- 特 H30ブロック塀臨時特例交付金によるもの

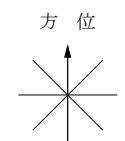


(北に矢印を付す)

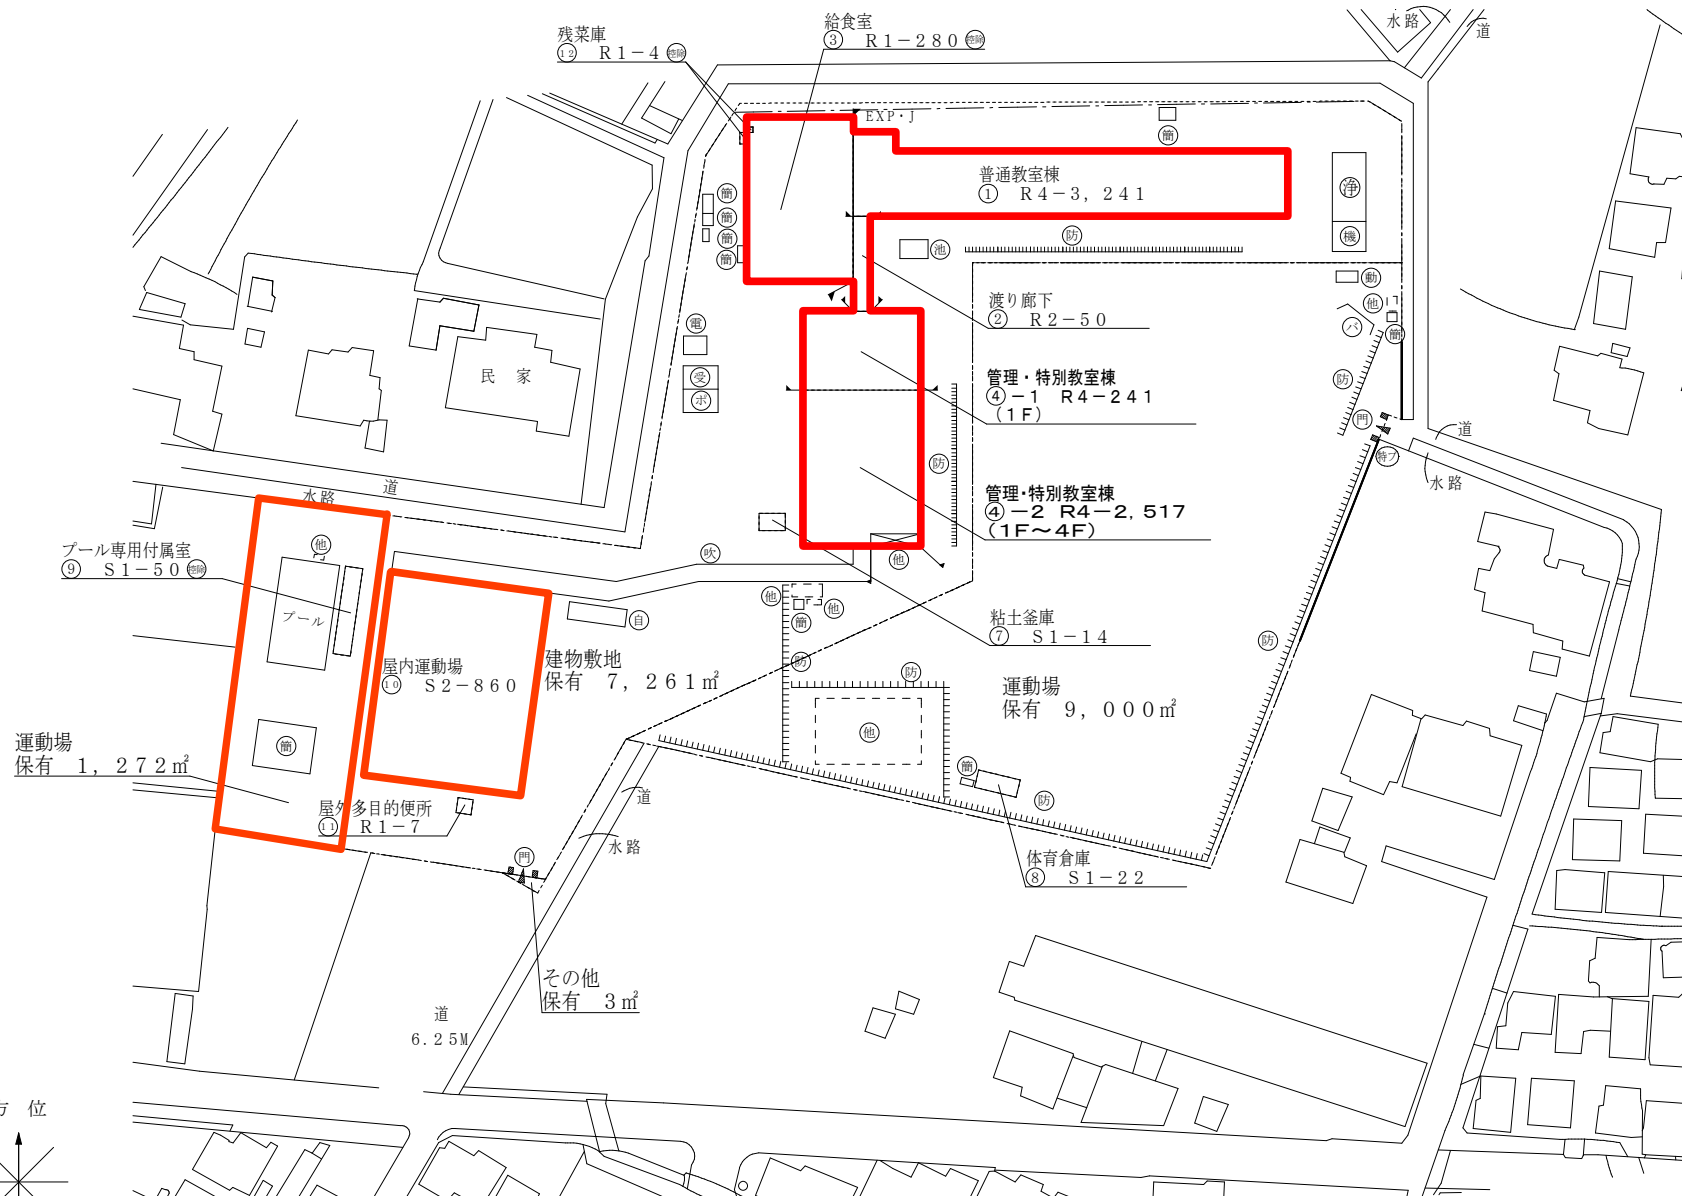

(令和7年度)

平 面 図	縮 尺	1 / 6 0 0 (A4) 0 5 10 15 20 m	学 校 名	芳明小学校	調 査 番 号	(都道府県)	(市町村)	(学 校)	整 理 番 号	1 2 3 5 - 2
					3 3	2 0 1	1 0 0 2			

○：検体採取想定箇所

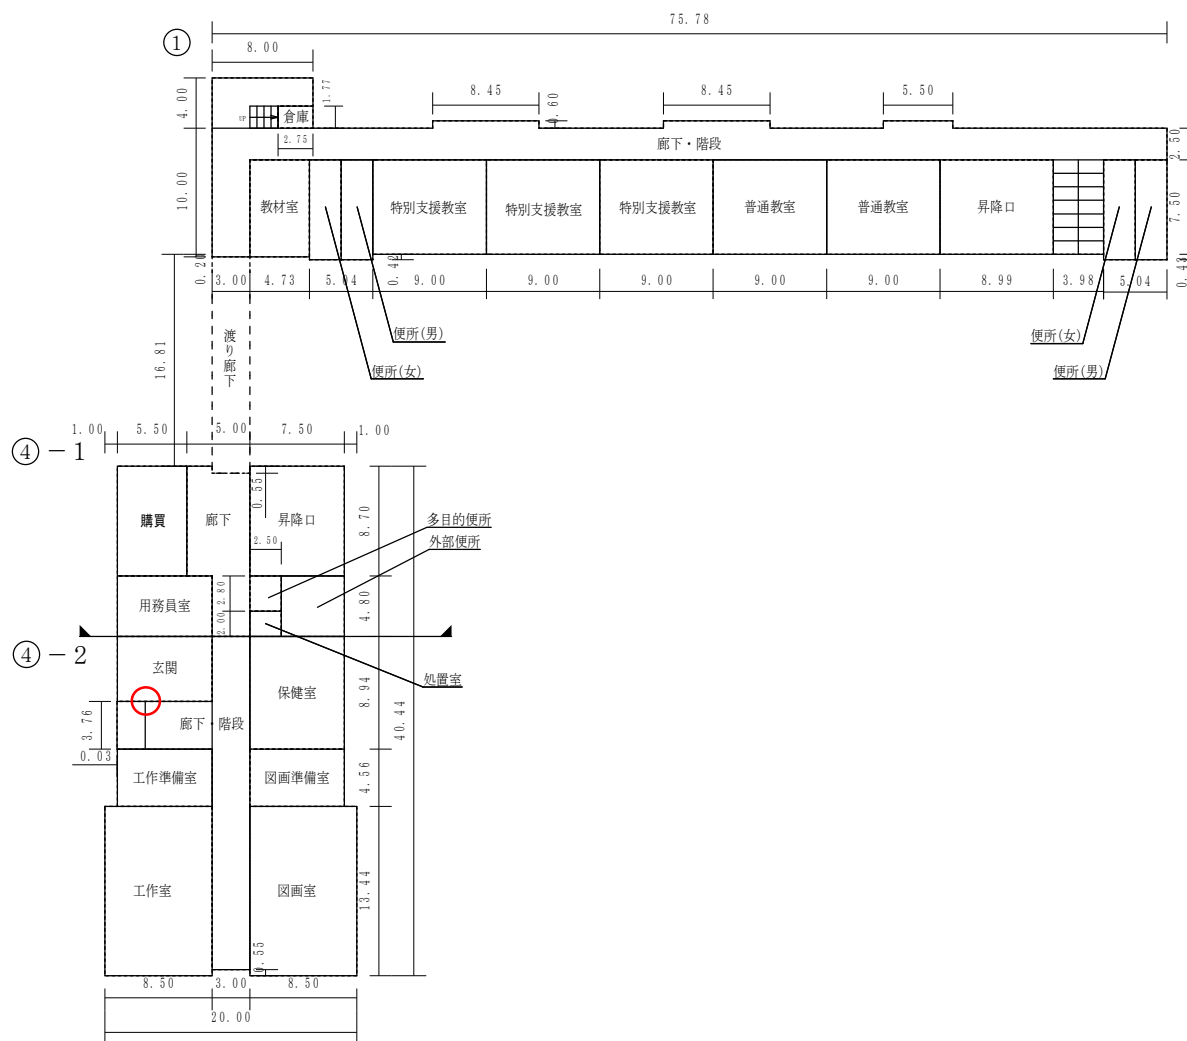


1 階

(令和7年度)

平面図

縮尺

1/600 (A4)

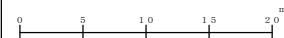

学校名

芳明小学校

調査番号

(都道府県) 33


(市町村) 201

(学校) 1002


整理番号

1235-6



○：検体採取想定箇所

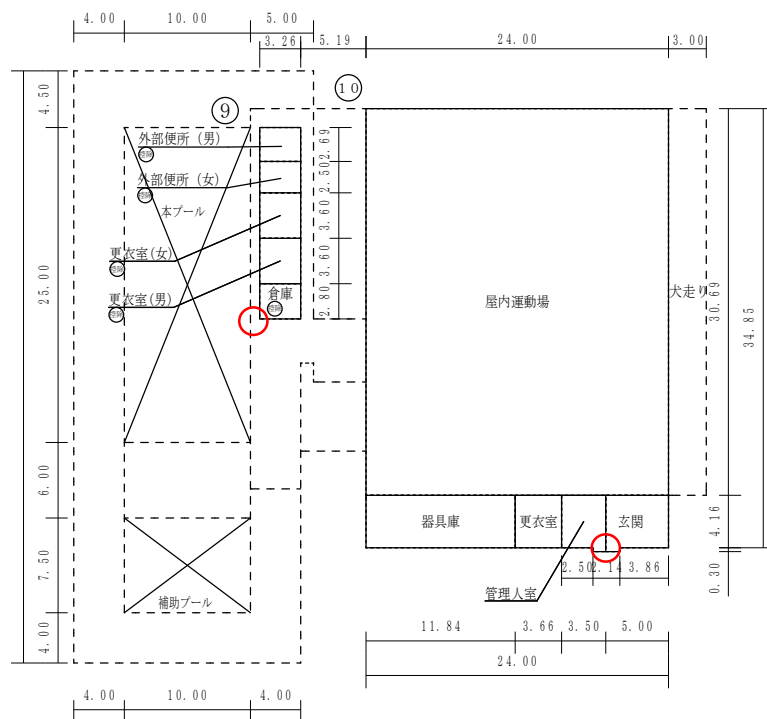

1 階

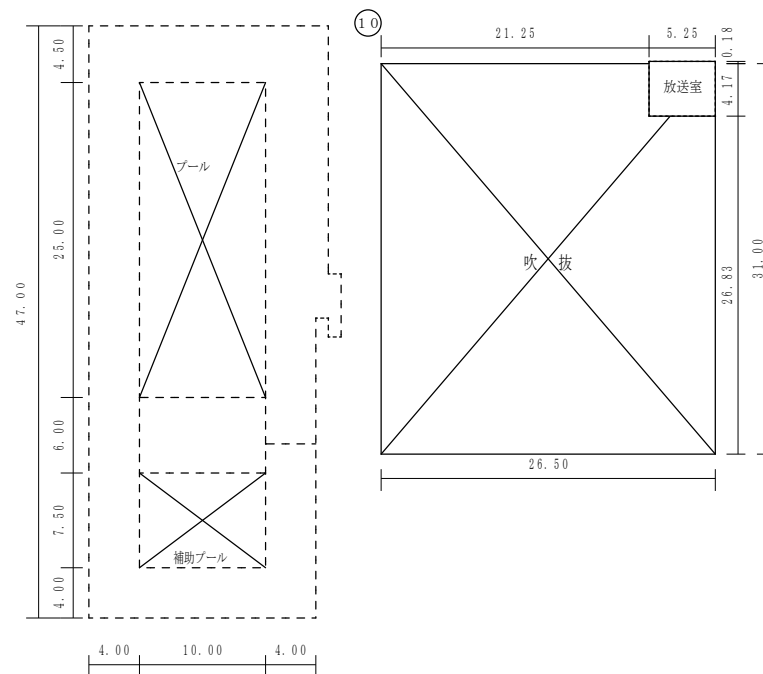

2 階

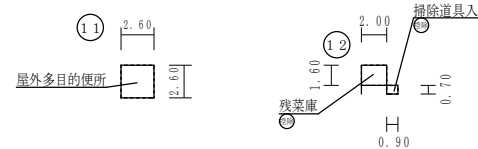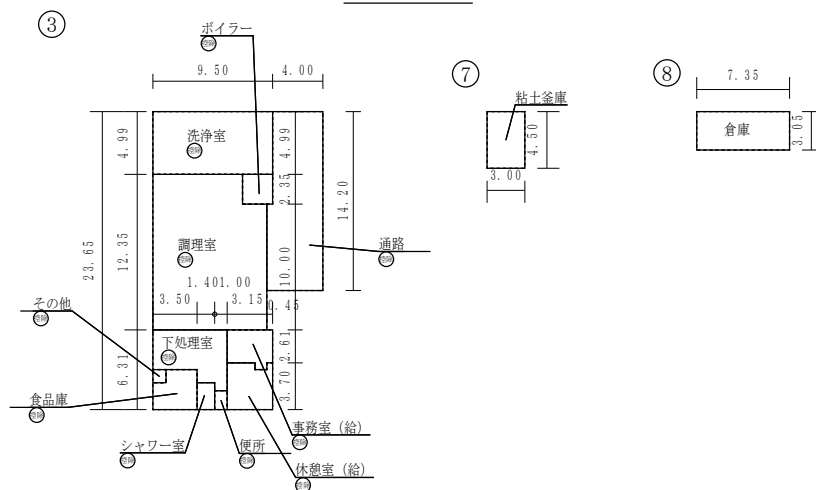

保有控除
プール専用付属室 49.52㎡
給食室 283.89㎡

(令和7年度)

施設の配置図	縮尺	1/1500 (A4)	学校名	馬屋上小学校	調査番号	(都道府県)	(市町村)	(学 校)	整理番号	0115-1
					33	201	0338			

凡 例



建 物

- 未 未とこわし建物
- 危 危 険 建 物
- 借 借 用 建 物
- 一 一 時 使 用 建 物
- 屋外 屋外教育環境整備事業によるもの

建物以外の工作物

- 門 正門・通用門
- 吹 吹抜け渡廊下
- 簡 簡易な小規模構造物
- ゴ ゴミ置場
- 焼 焼却炉
- 電 キュービクル
- 動 動物小屋
- 自 自転車置場
- 池 観察池
- 記 記念碑
- 受 受水槽
- ボ ポンプ室
- 砂 造形砂場
- 他 当該学校以外の建物
- 防 防球ネット

○: 検体採取想定箇所

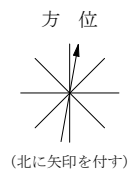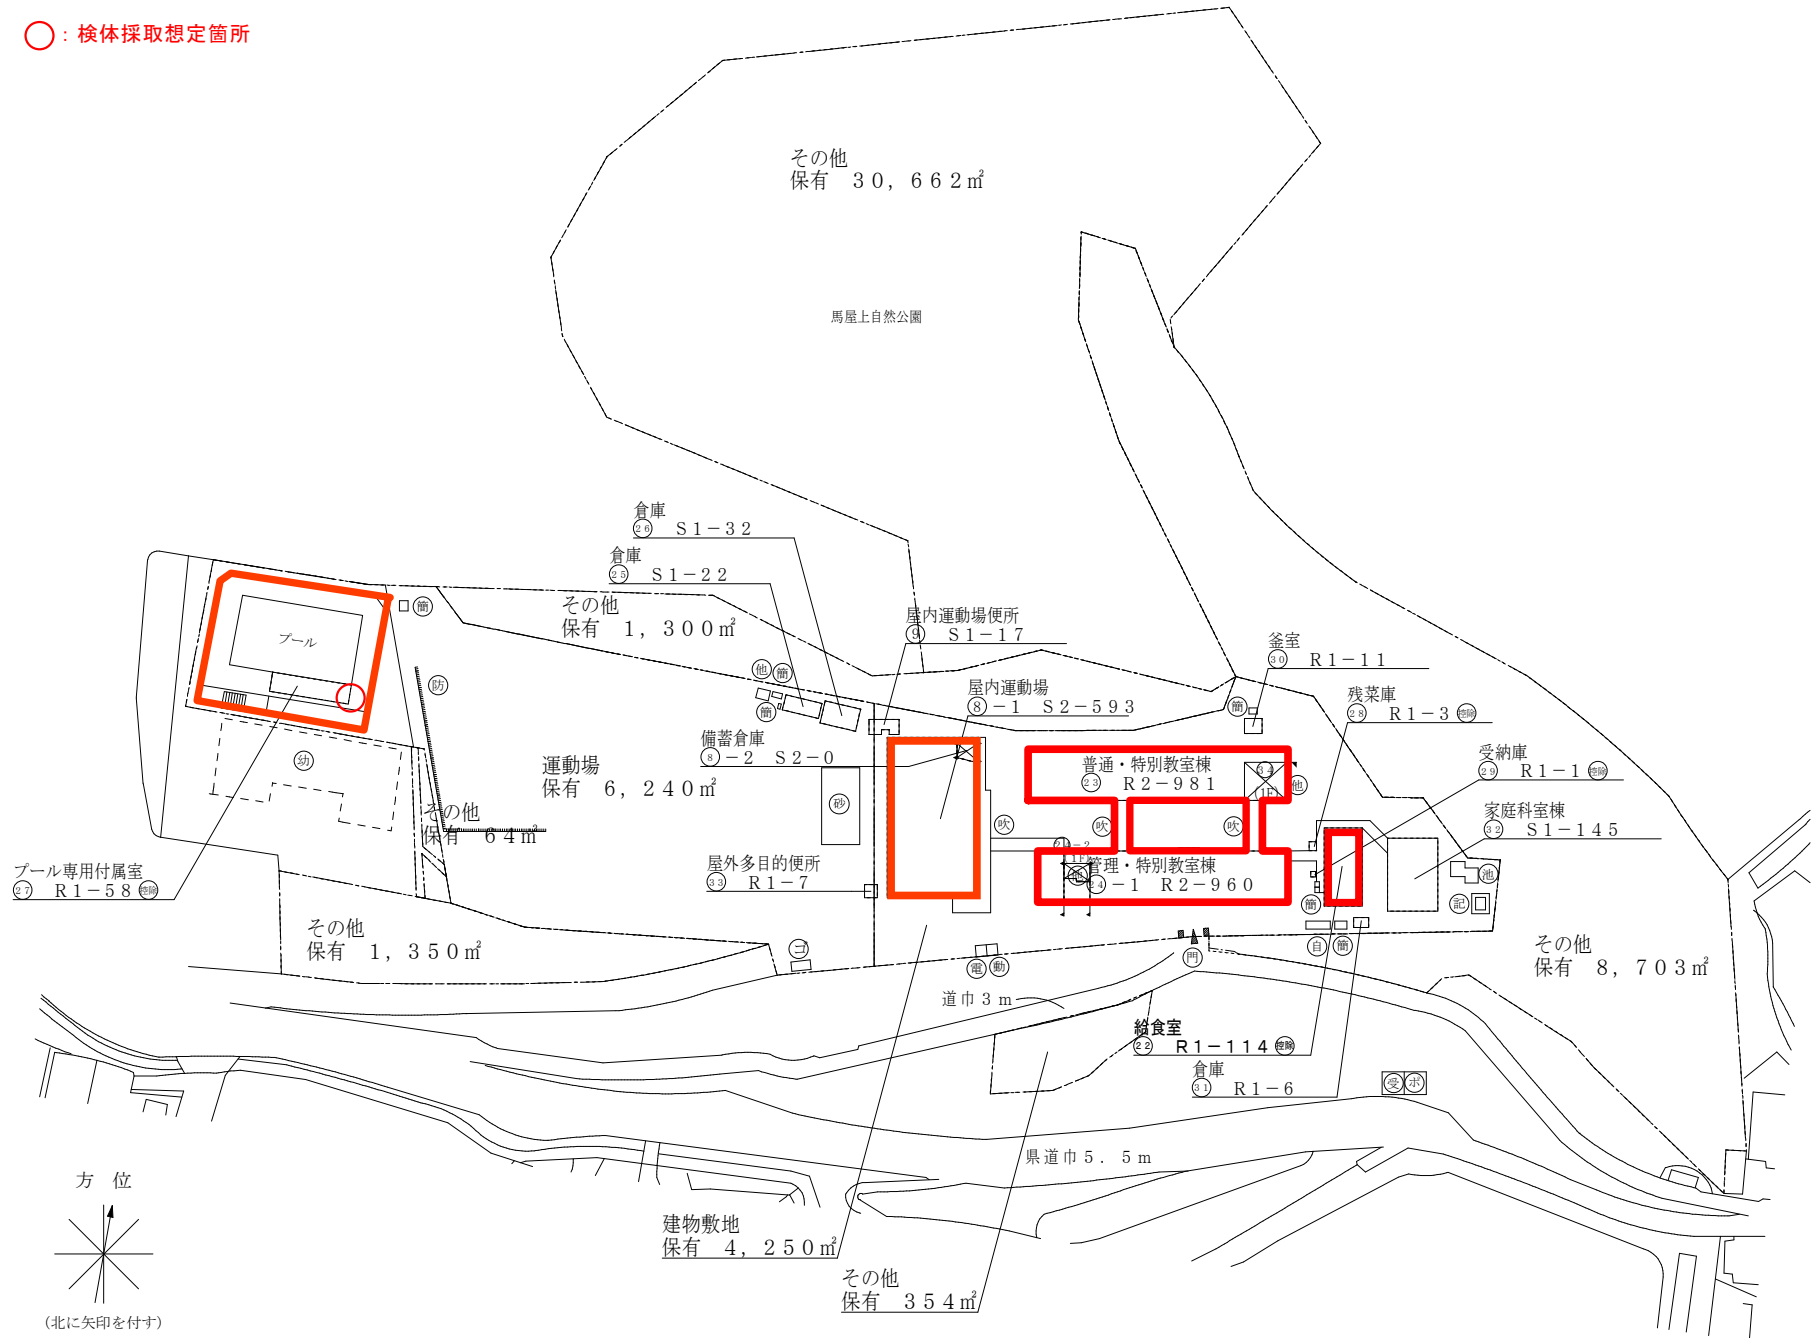

(令和7年度)

平面図

縮尺

1/600 (A4)

学校名

馬屋上小学校

調査番号

(都道府県)


(市町村)

(学 校)


整理番号

0115-2


○：検体採取想定箇所

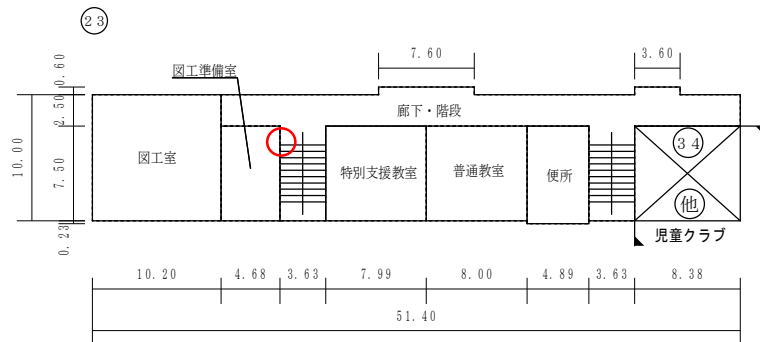


1 階

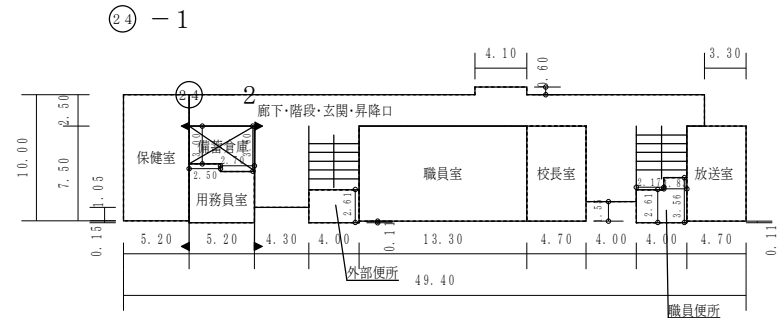

1 階

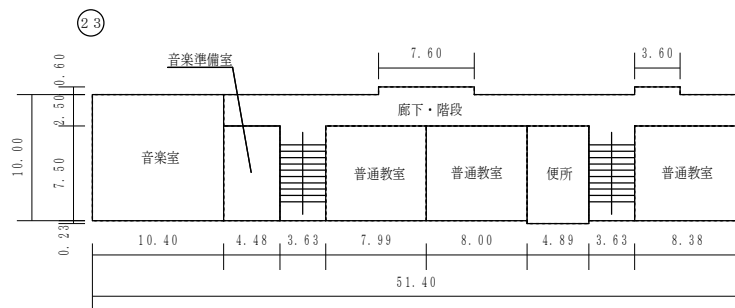

2 階

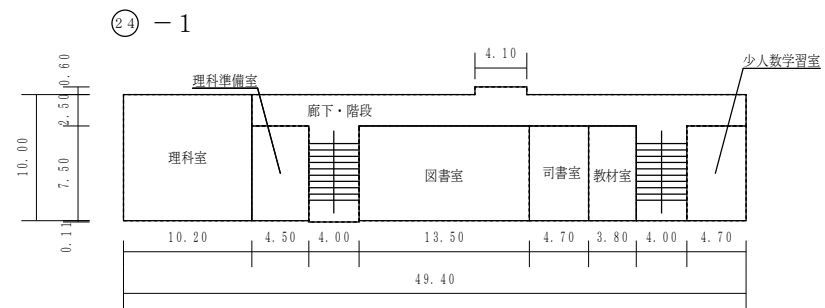


2 階


(令和7年度)

平面図	縮尺	1/600 (A4)	学校名	馬屋上小学校	調査番号	(都道府県) 33 (市町村) 201 (学 校) 0338	整理番号	0115-3


○：検体採取想定箇所

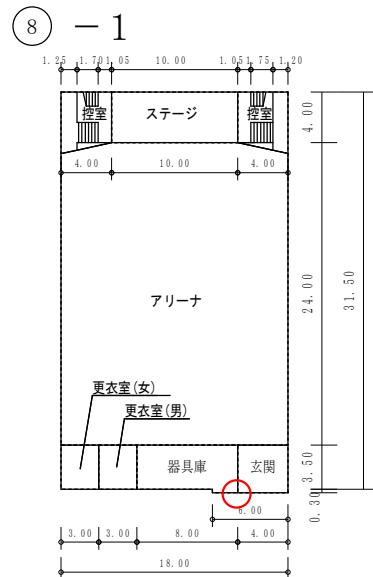

1 階

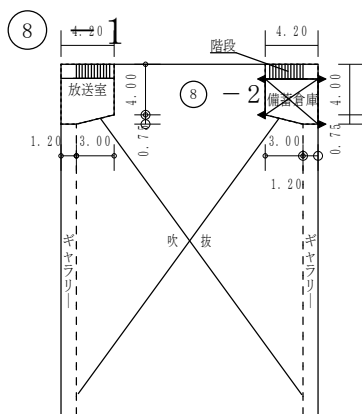

2 階

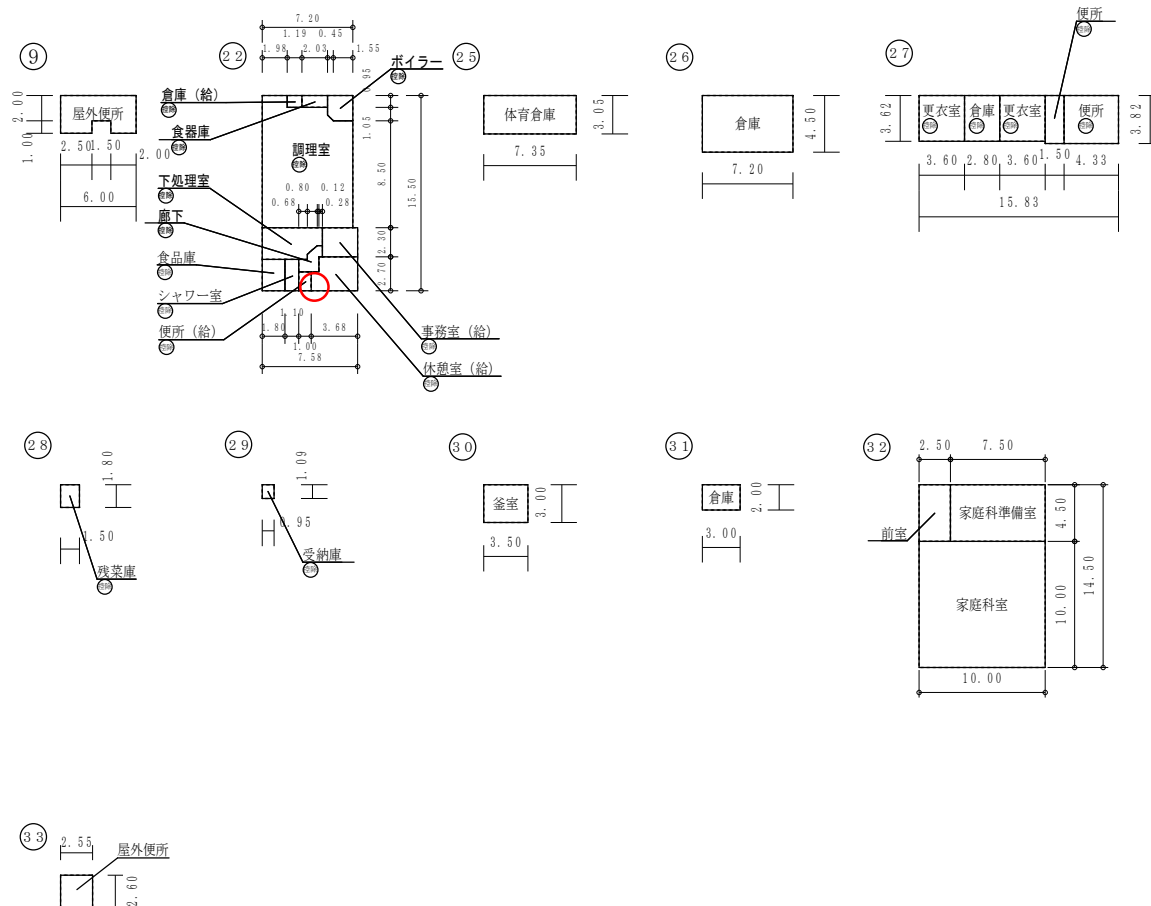

保有控除
プール専用付属室 58.47㎡
給食室 117.24㎡

(令和7年度)

施設の配置図	縮尺	1 / 1300 (A4)	学校名	馬屋下小学校	調査番号	(都道府県)	(市町村)	(学 校)	整理番号	0111-1
					33	201	0321			

凡 例


建 物

- ㊦ 未とこわし建物
- ㊧ 危 険 建 物
- ㊨ 借 用 建 物
- ㊩ 一時使用建物
- ㊪ 屋外教育環境整備事業によるもの


建物以外の工作物

- ㊫ 正門・通用門
- ㊬ 吹抜け渡廊下
- ㊭ 防球ネット
- ㊮ 簡易な小規模構造物
- ㊯ 造形砂場
- ㊰ ゴミ置場
- ㊱ プロパン庫
- ㊲ ポンプ室
- ㊳ 浄化槽
- ㊴ キュービクル
- ㊵ 自転車置場
- ㊶ 当該学校以外の建物
- ㊷ 百葉箱

○：検体採取想定箇所

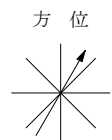

(北に矢印を付す)

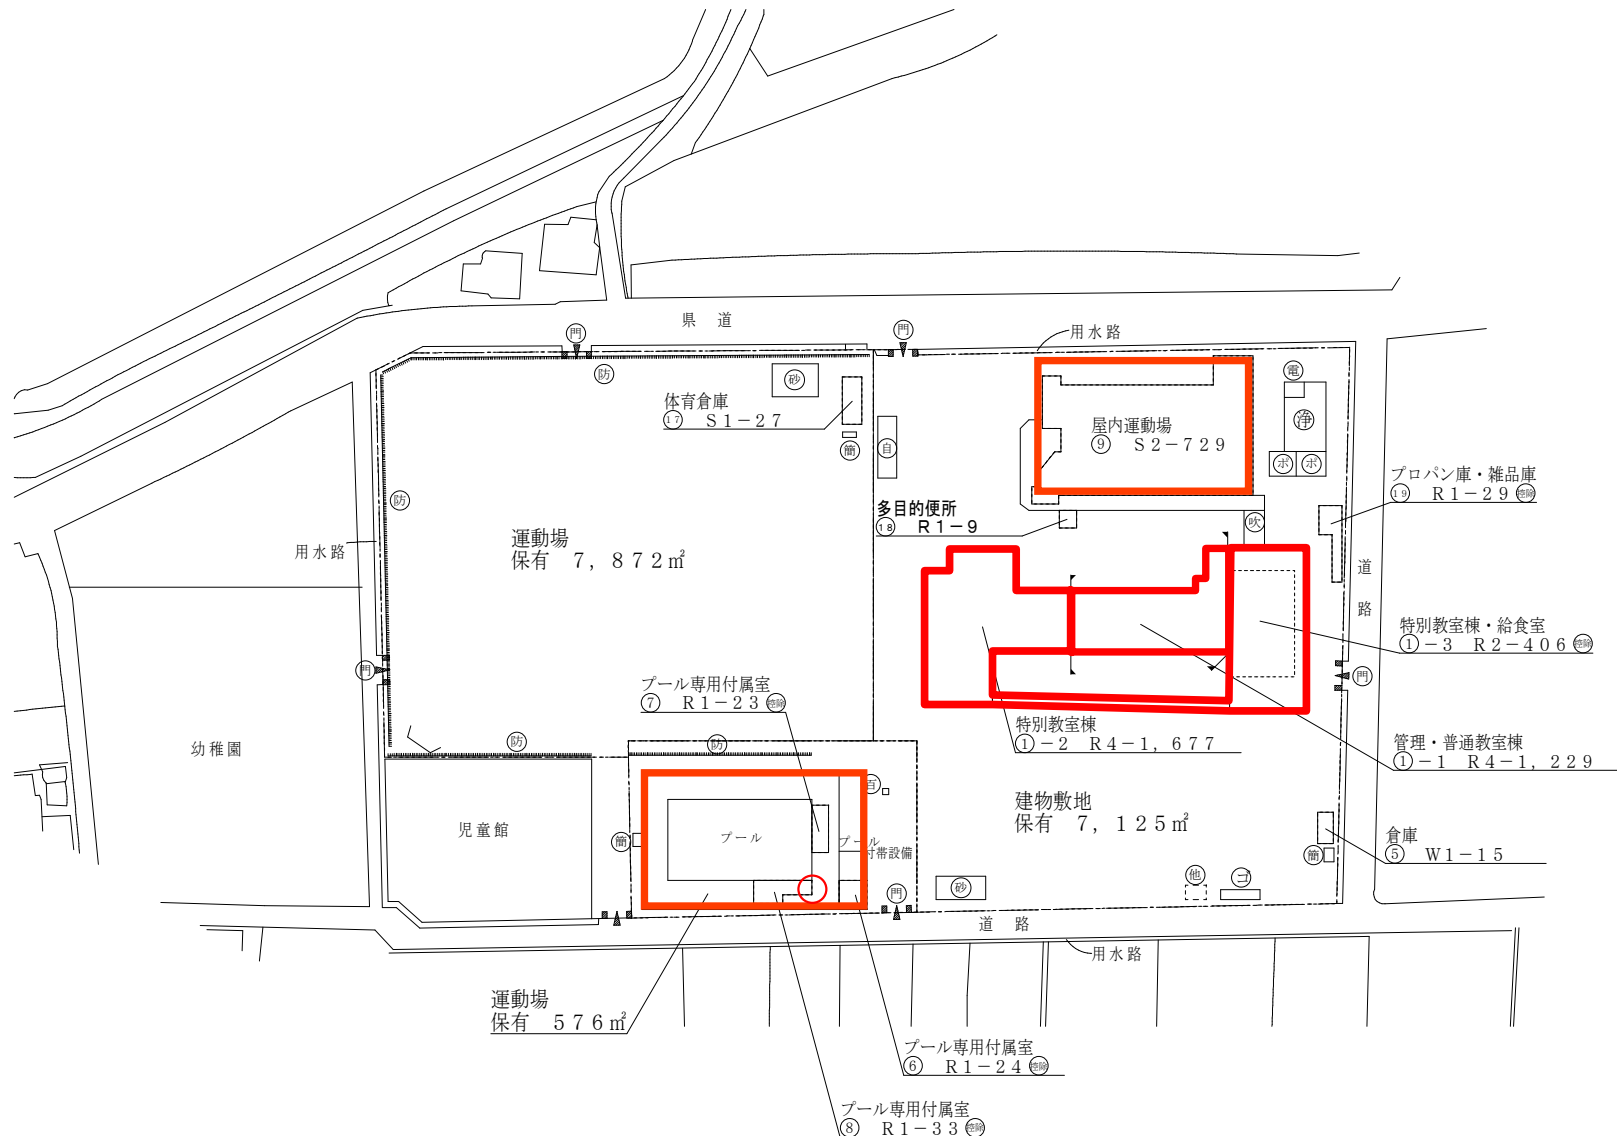

(令和7年度)

平面図

縮尺

1/600 (A4)

0 5 1.0 1.5 2.0 m

学校名

馬屋下小学校

調査番号

313

(都道府県)


(市町村)

(学校)


整理番号

0111-2


○: 検体採取想定箇所

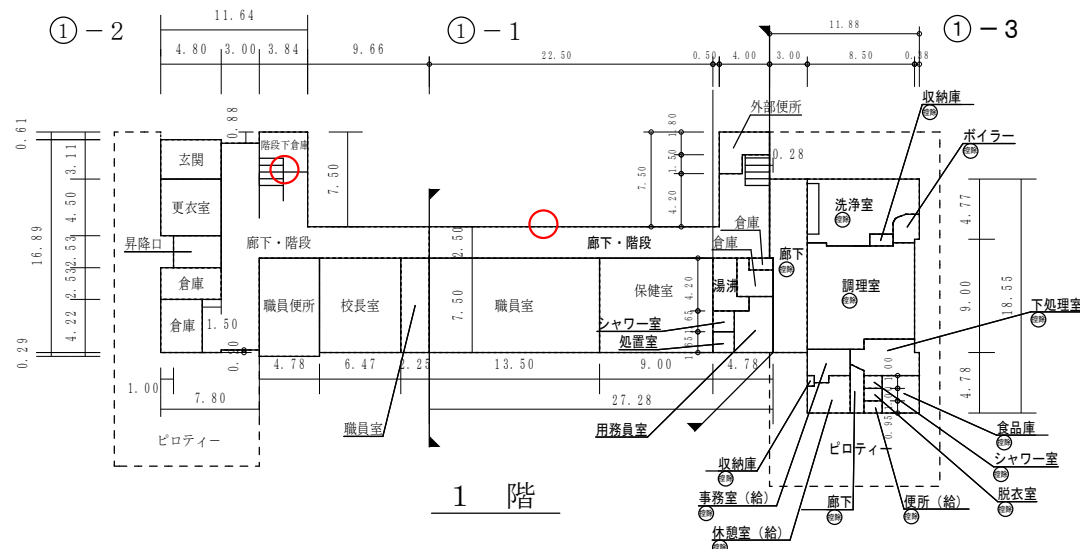


1 階

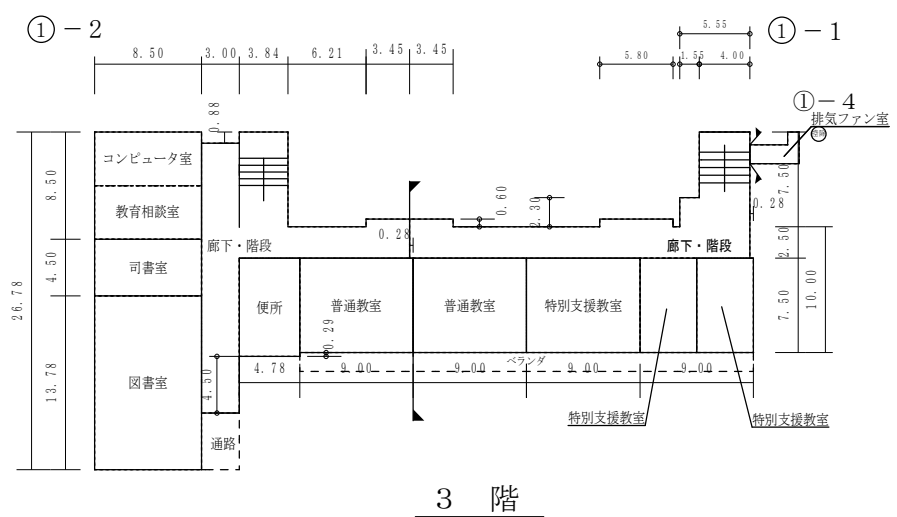


3 階

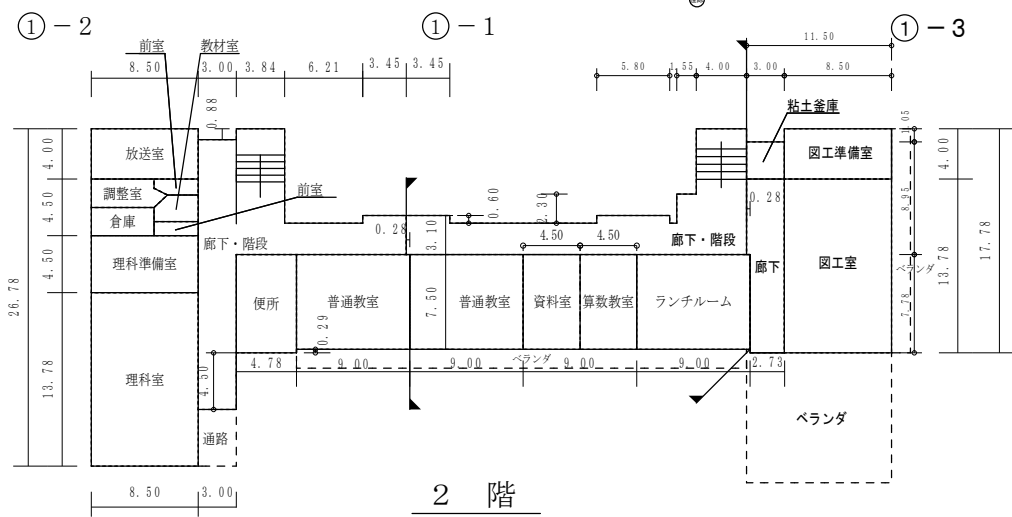

2 階

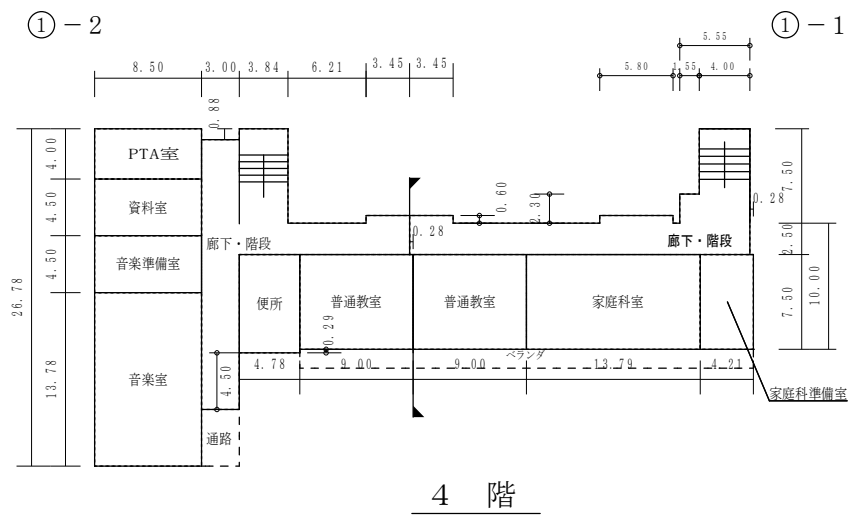

4 階

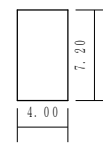


天井高2m未満ベントハウス

保有控除
給食室 207.26㎡


(令和7年度)

平 面 図	縮 尺	1 / 6 0 0 (A 4)	学 校 名	馬屋下小学校	調 査 番 号	(都道府県)	(市町村)	(学 校)	整 理 番 号
					313	201	0321	0111-3	

○：検体採取想定箇所

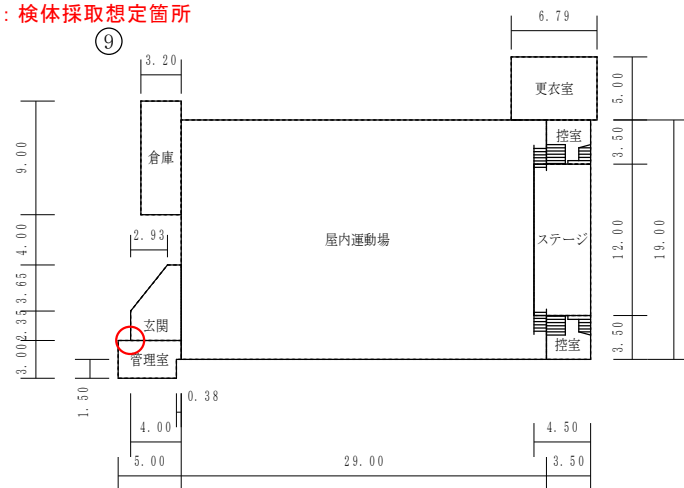

1 階

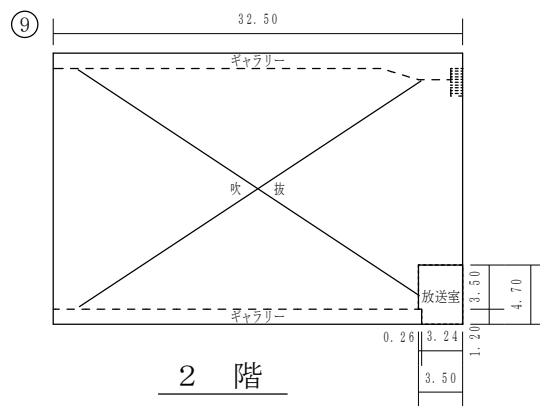


2 階


⑤




⑥

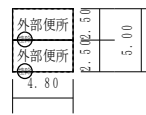


⑦

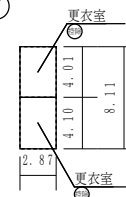


⑧

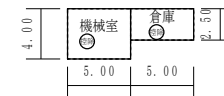


⑬

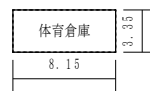

⑬

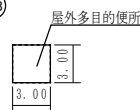


⑬

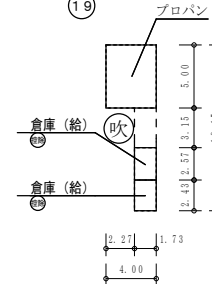

保有控除
プール専用付属室 79.78㎡
給食室 8.65㎡

(令和7年度)


施設の配置図	縮尺	1/1500 (A4)	学校名	御津中学校	調査番号	(都道府県)	(市町村)	(学 校)	整理番号	0566-1
					33	20	13	659		

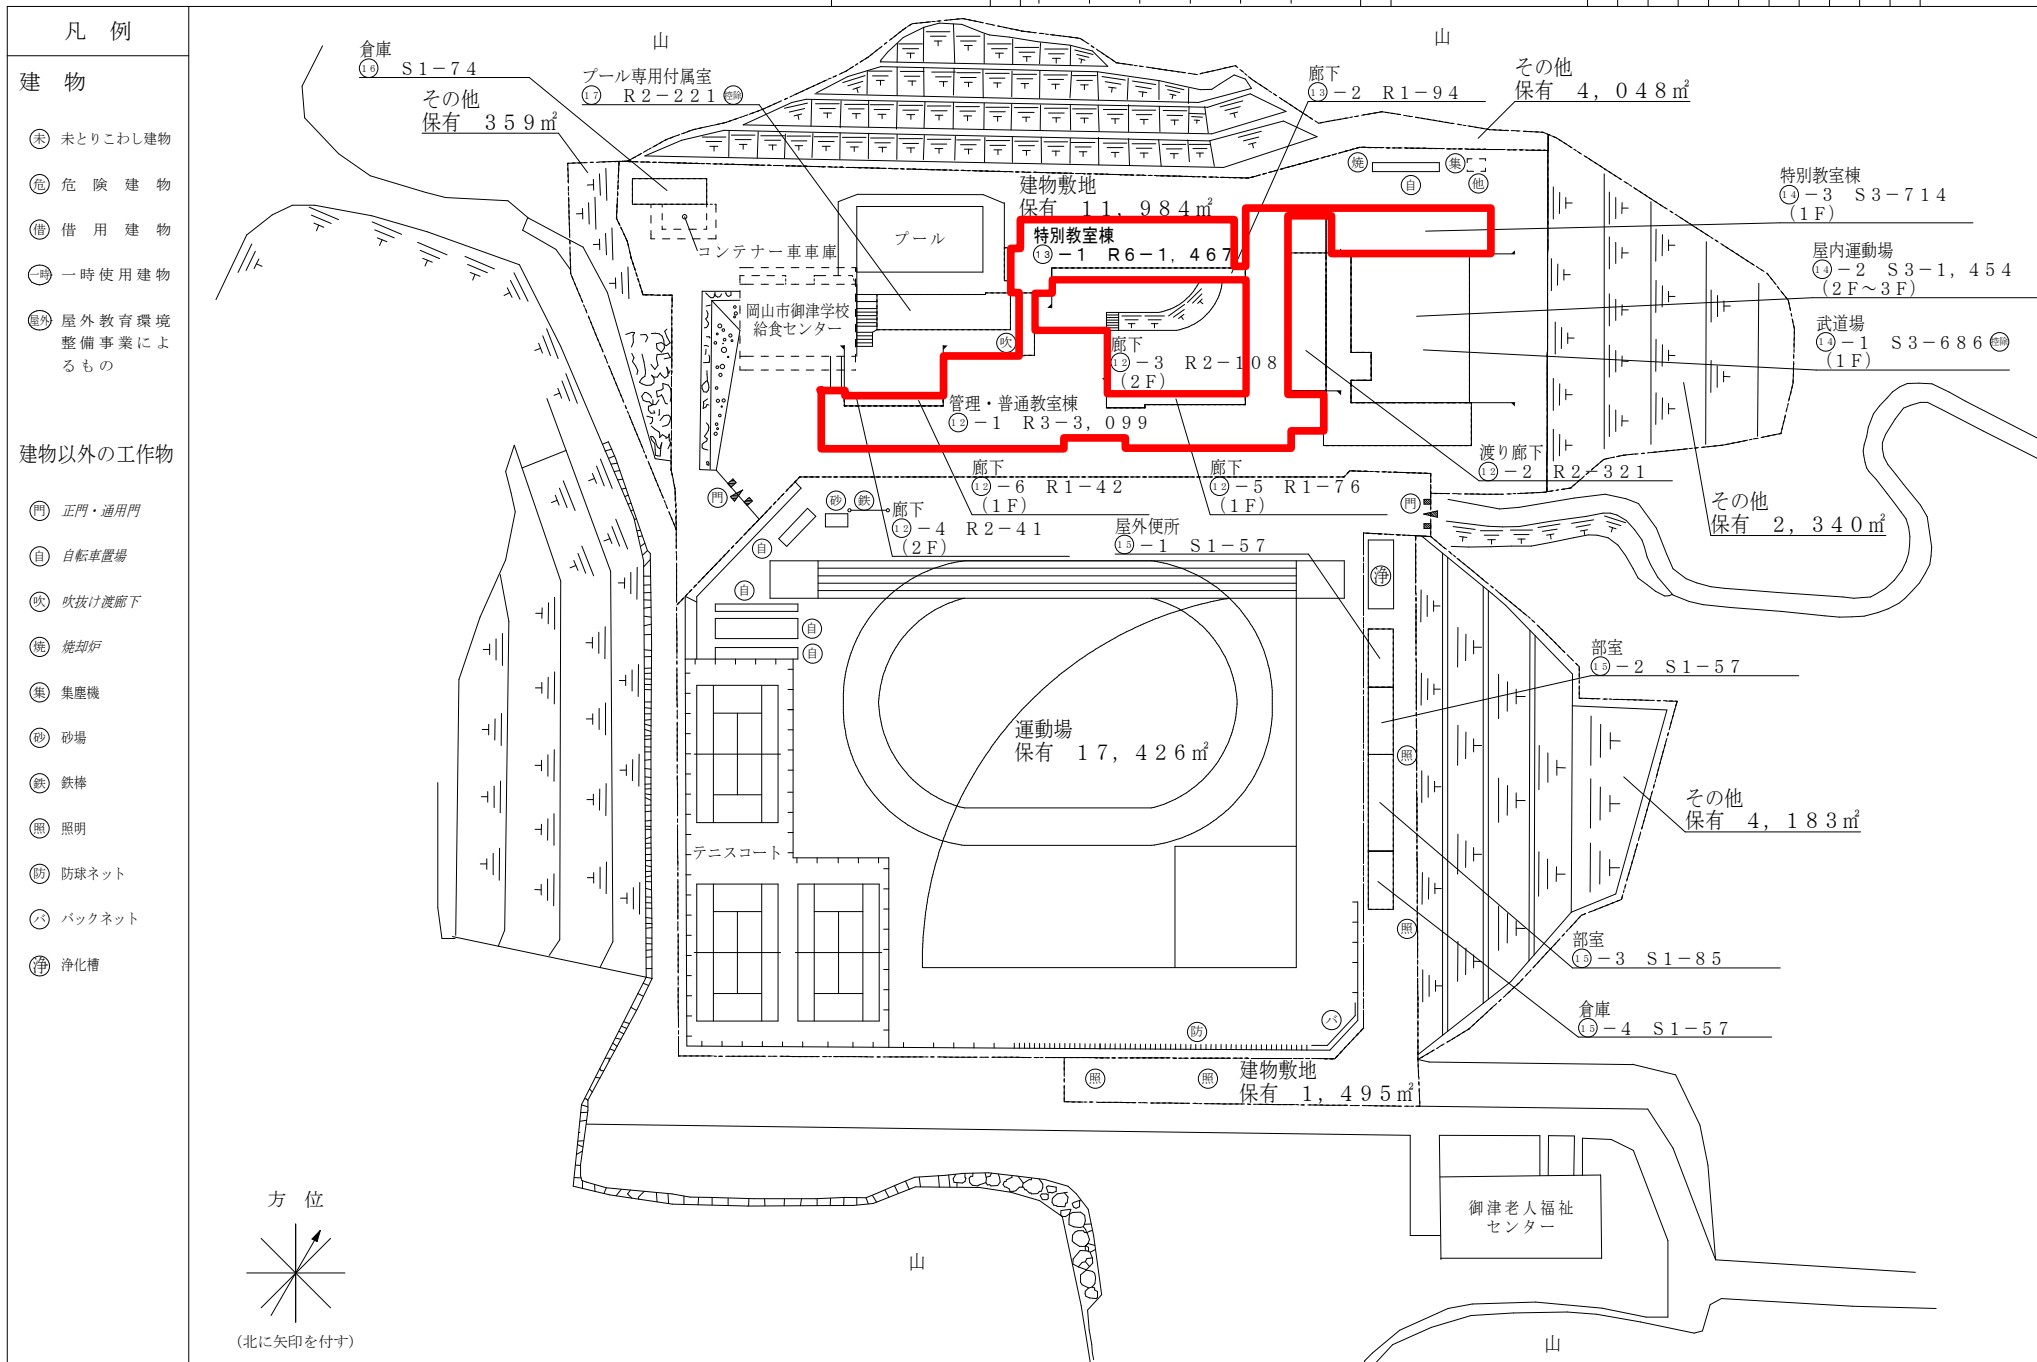

(令和7年度)


平 面 図	縮 尺	1 / 6 0 0 (A4)	学 校 名	御 津 中 学 校	調 査	(都道府県)	(市町村)	(学 校)	整 理 番 号	0 5 6 6 - 2
					番 号	3 3	2 0 1	3 6 5 9		

○ : 検体採取想定箇所

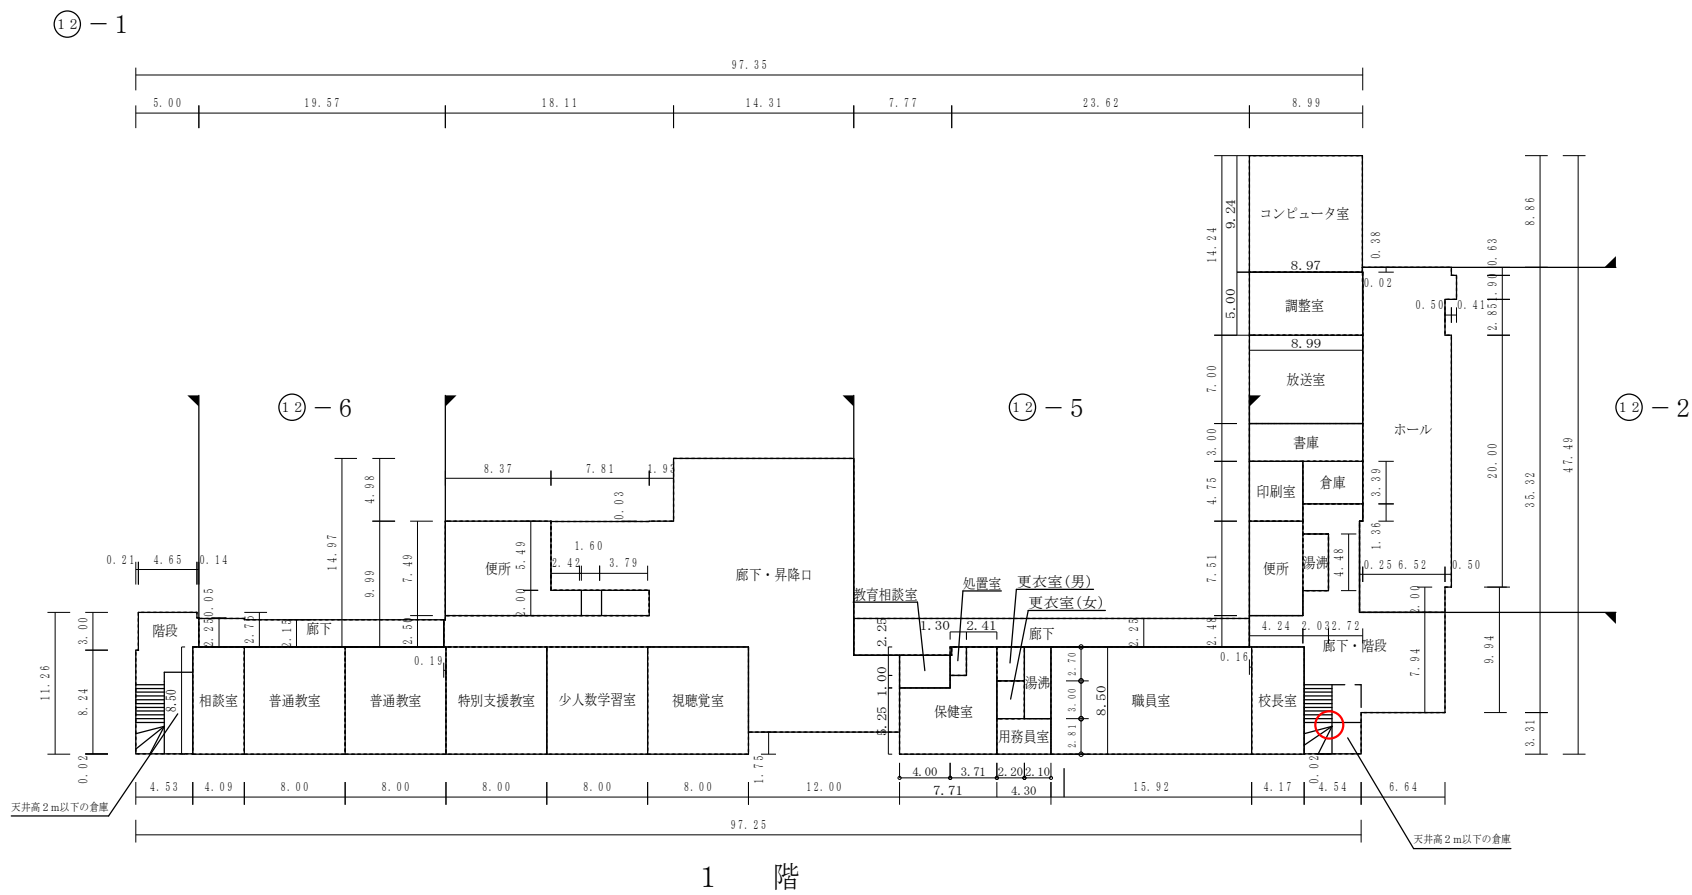

(令和7年度)

施設の配置図	縮尺	1/1300 (A4)	学校名	三門小学校	調査番号	(都道府県)	(市町村)	(学 校)	整理番号	0089-1
						33	201	0036		

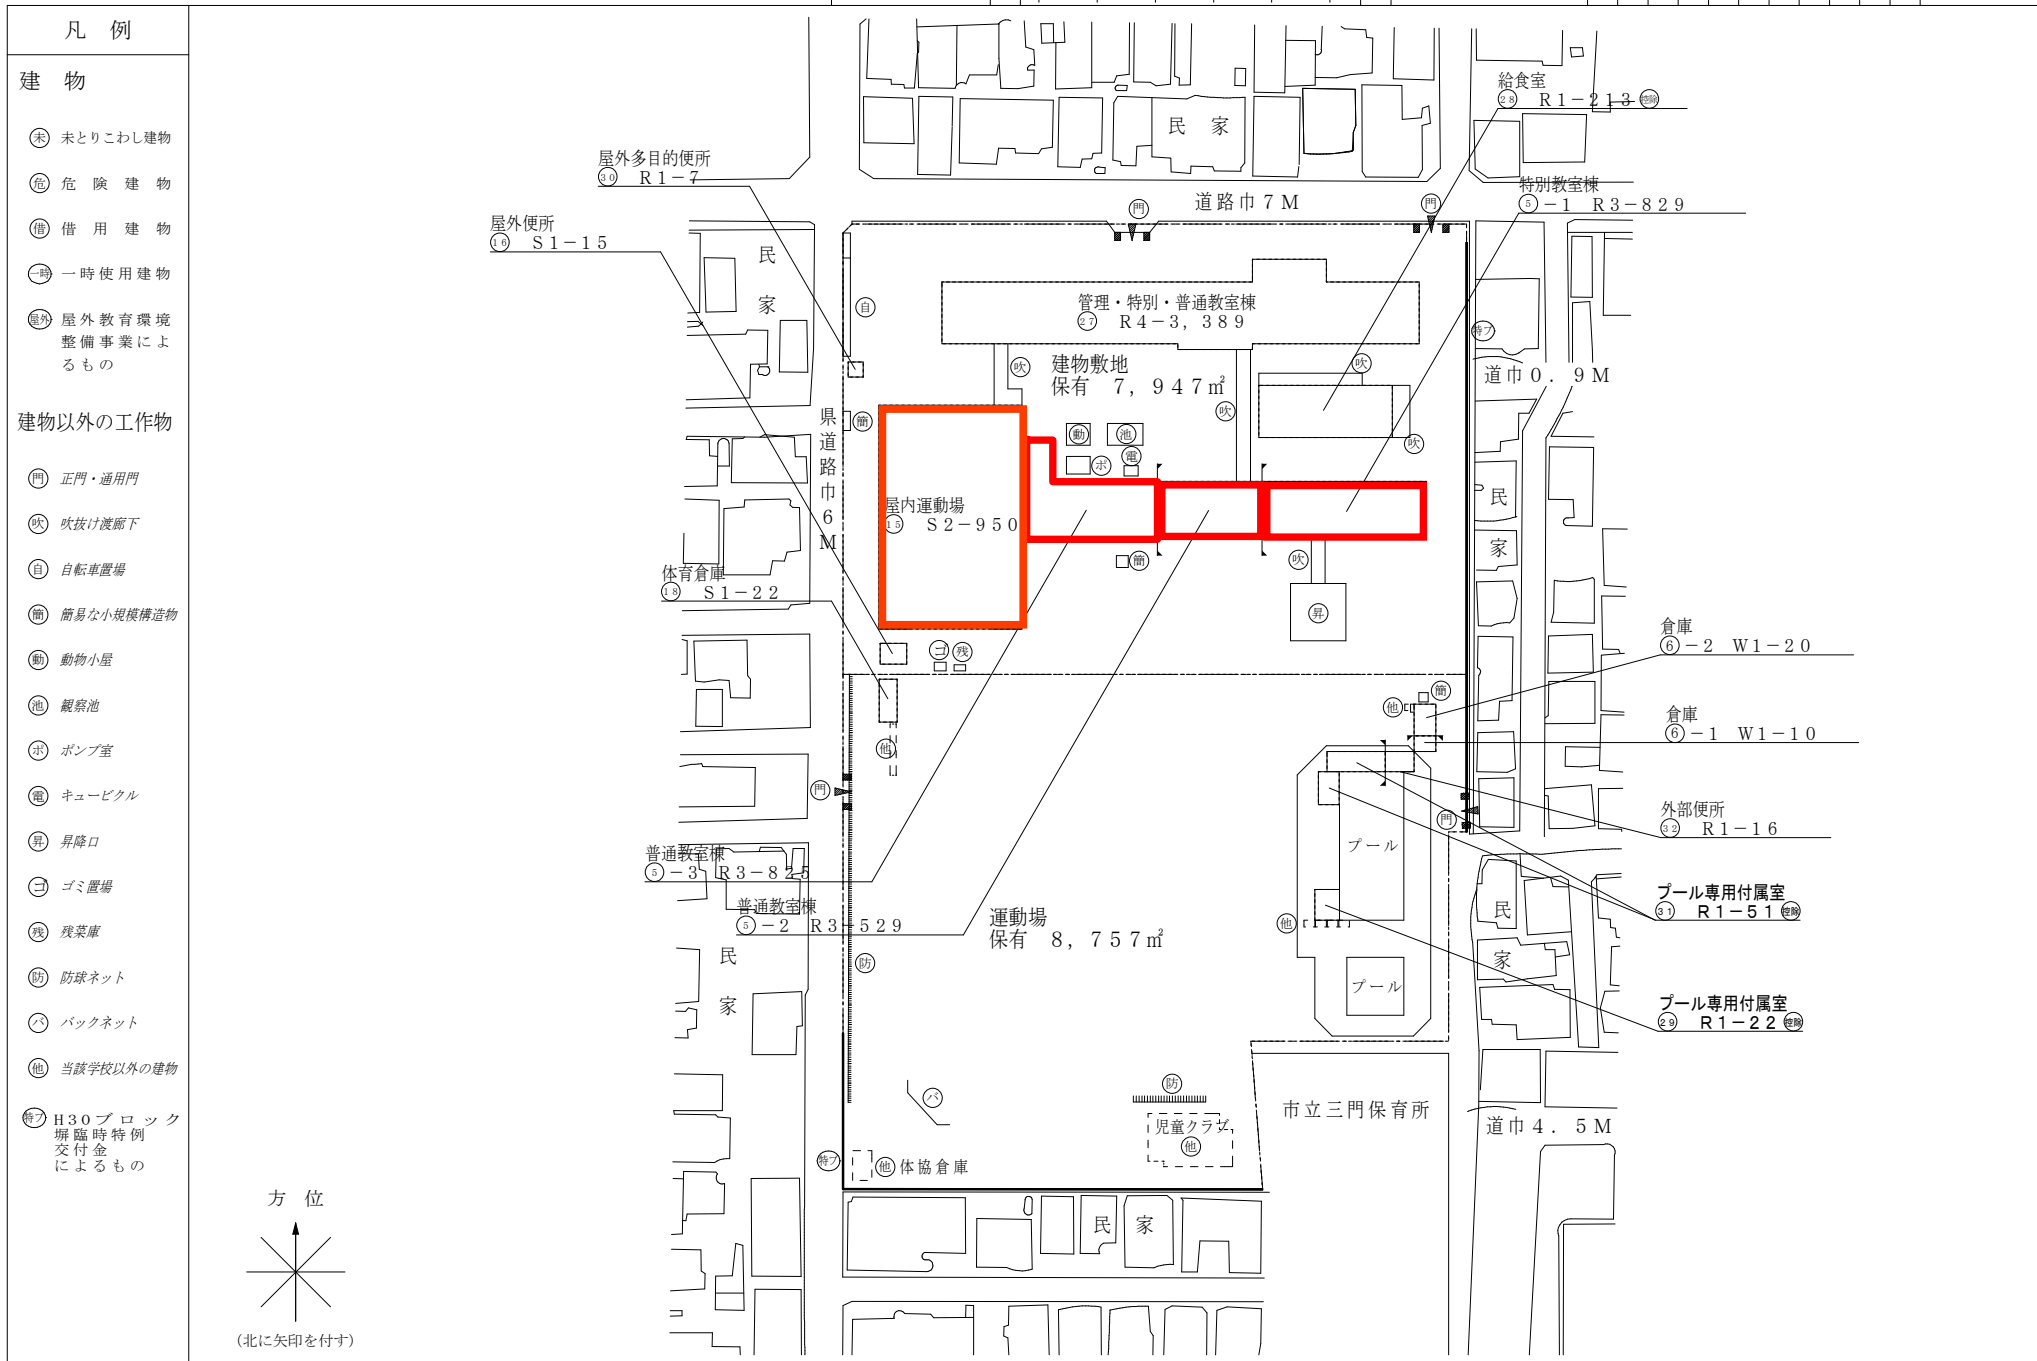

(令和7年度)

平 面 図

縮
尺

1 / 6 0 0 (A 4)

0 5 1.0 1.5 2.0 m

学
校
名

三門小学校

調
査
番
号

(都道府県)
3 | 3





(市町村)
2 | 0 | 1

(学 校)
0 | 0 | 3 | 6

整
理
番
号

0 0 8 9 - 2

○：検体採取想定箇所

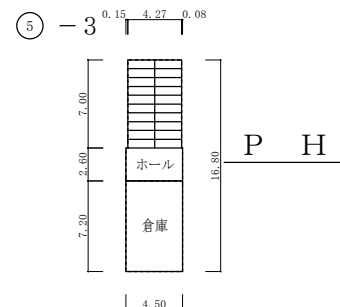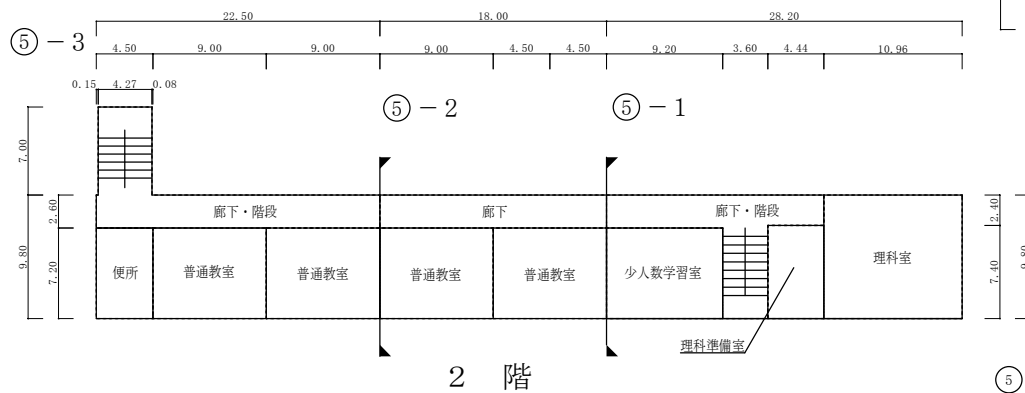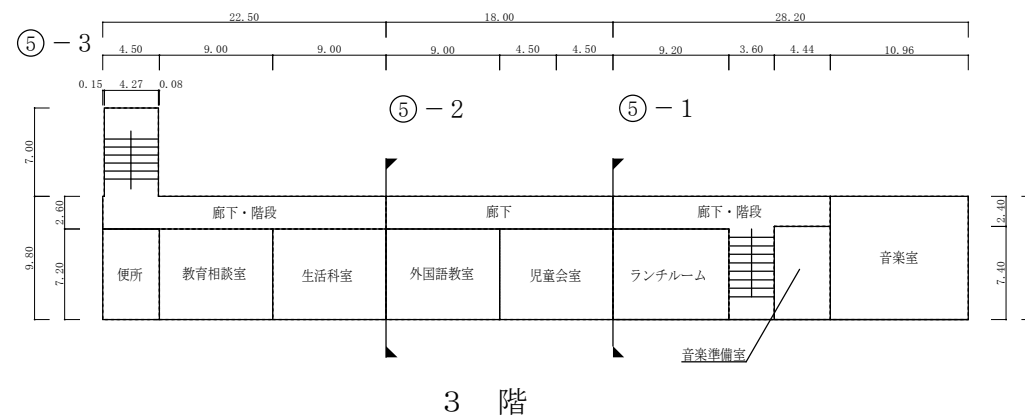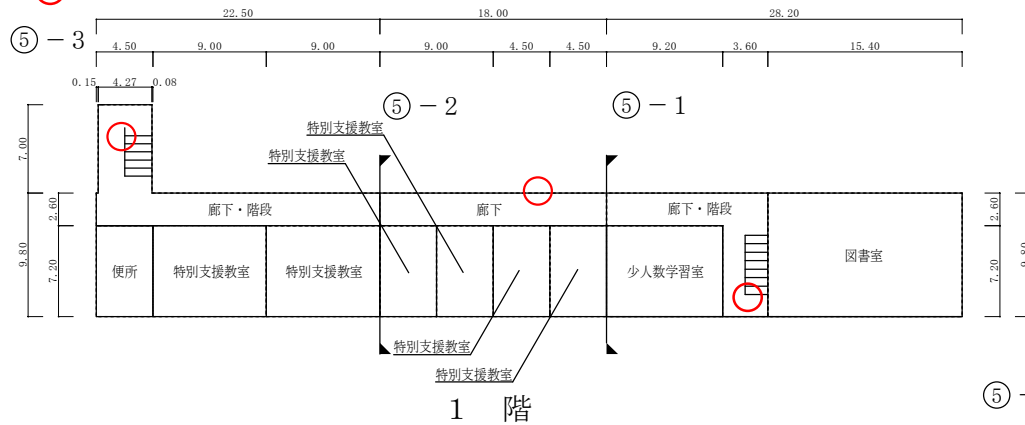


文 部 科 学 省


(令和7年度)

平 面 図	縮 尺	1 / 6 0 0 (A4) 0 5 10 15 20 m	学 校 名	三門小学校	調 査 番 号	(都 道 府 県)	(市 町 村)	(学 校)	整 理 番 号	0 0 8 9 - 5
					33	20	10	036		







○：検体採取想定箇所

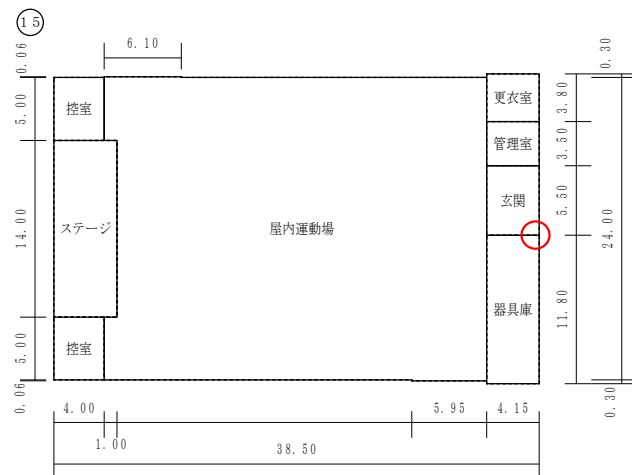

1 階

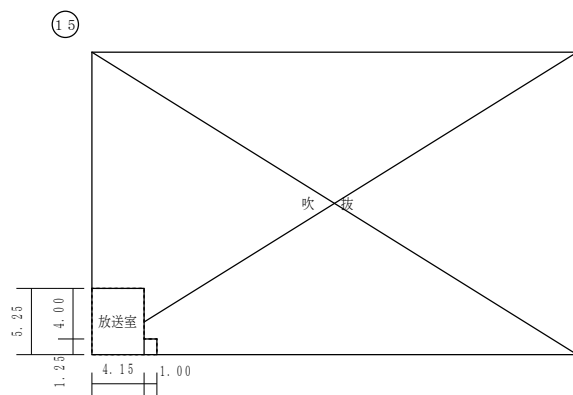


2 階

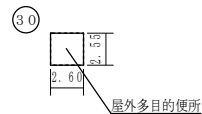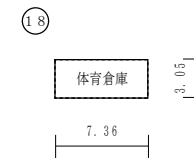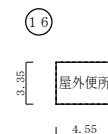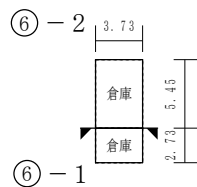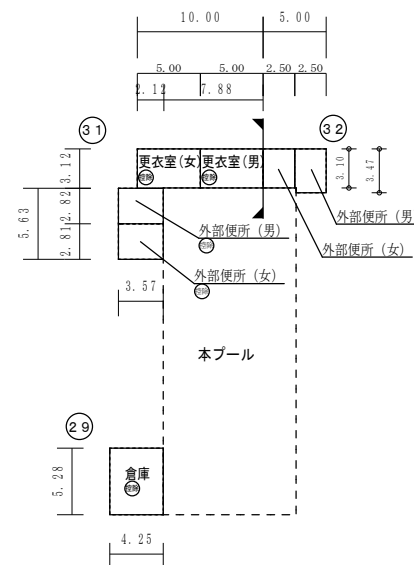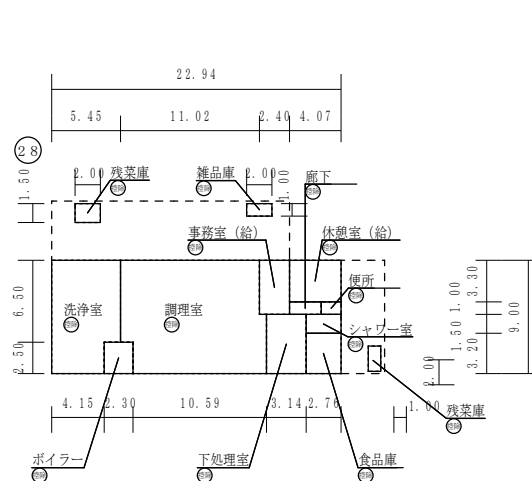

保有控除
プール専用付属室 73.58㎡
給食室 213.46㎡

(令和7年度)





施設の配置図	縮尺	1/1000 (A4)	学校名	御津南小学校	調査番号	(都道府県)	(市町村)	(学 校)	整理番号	0565-1
						33	201	0316		

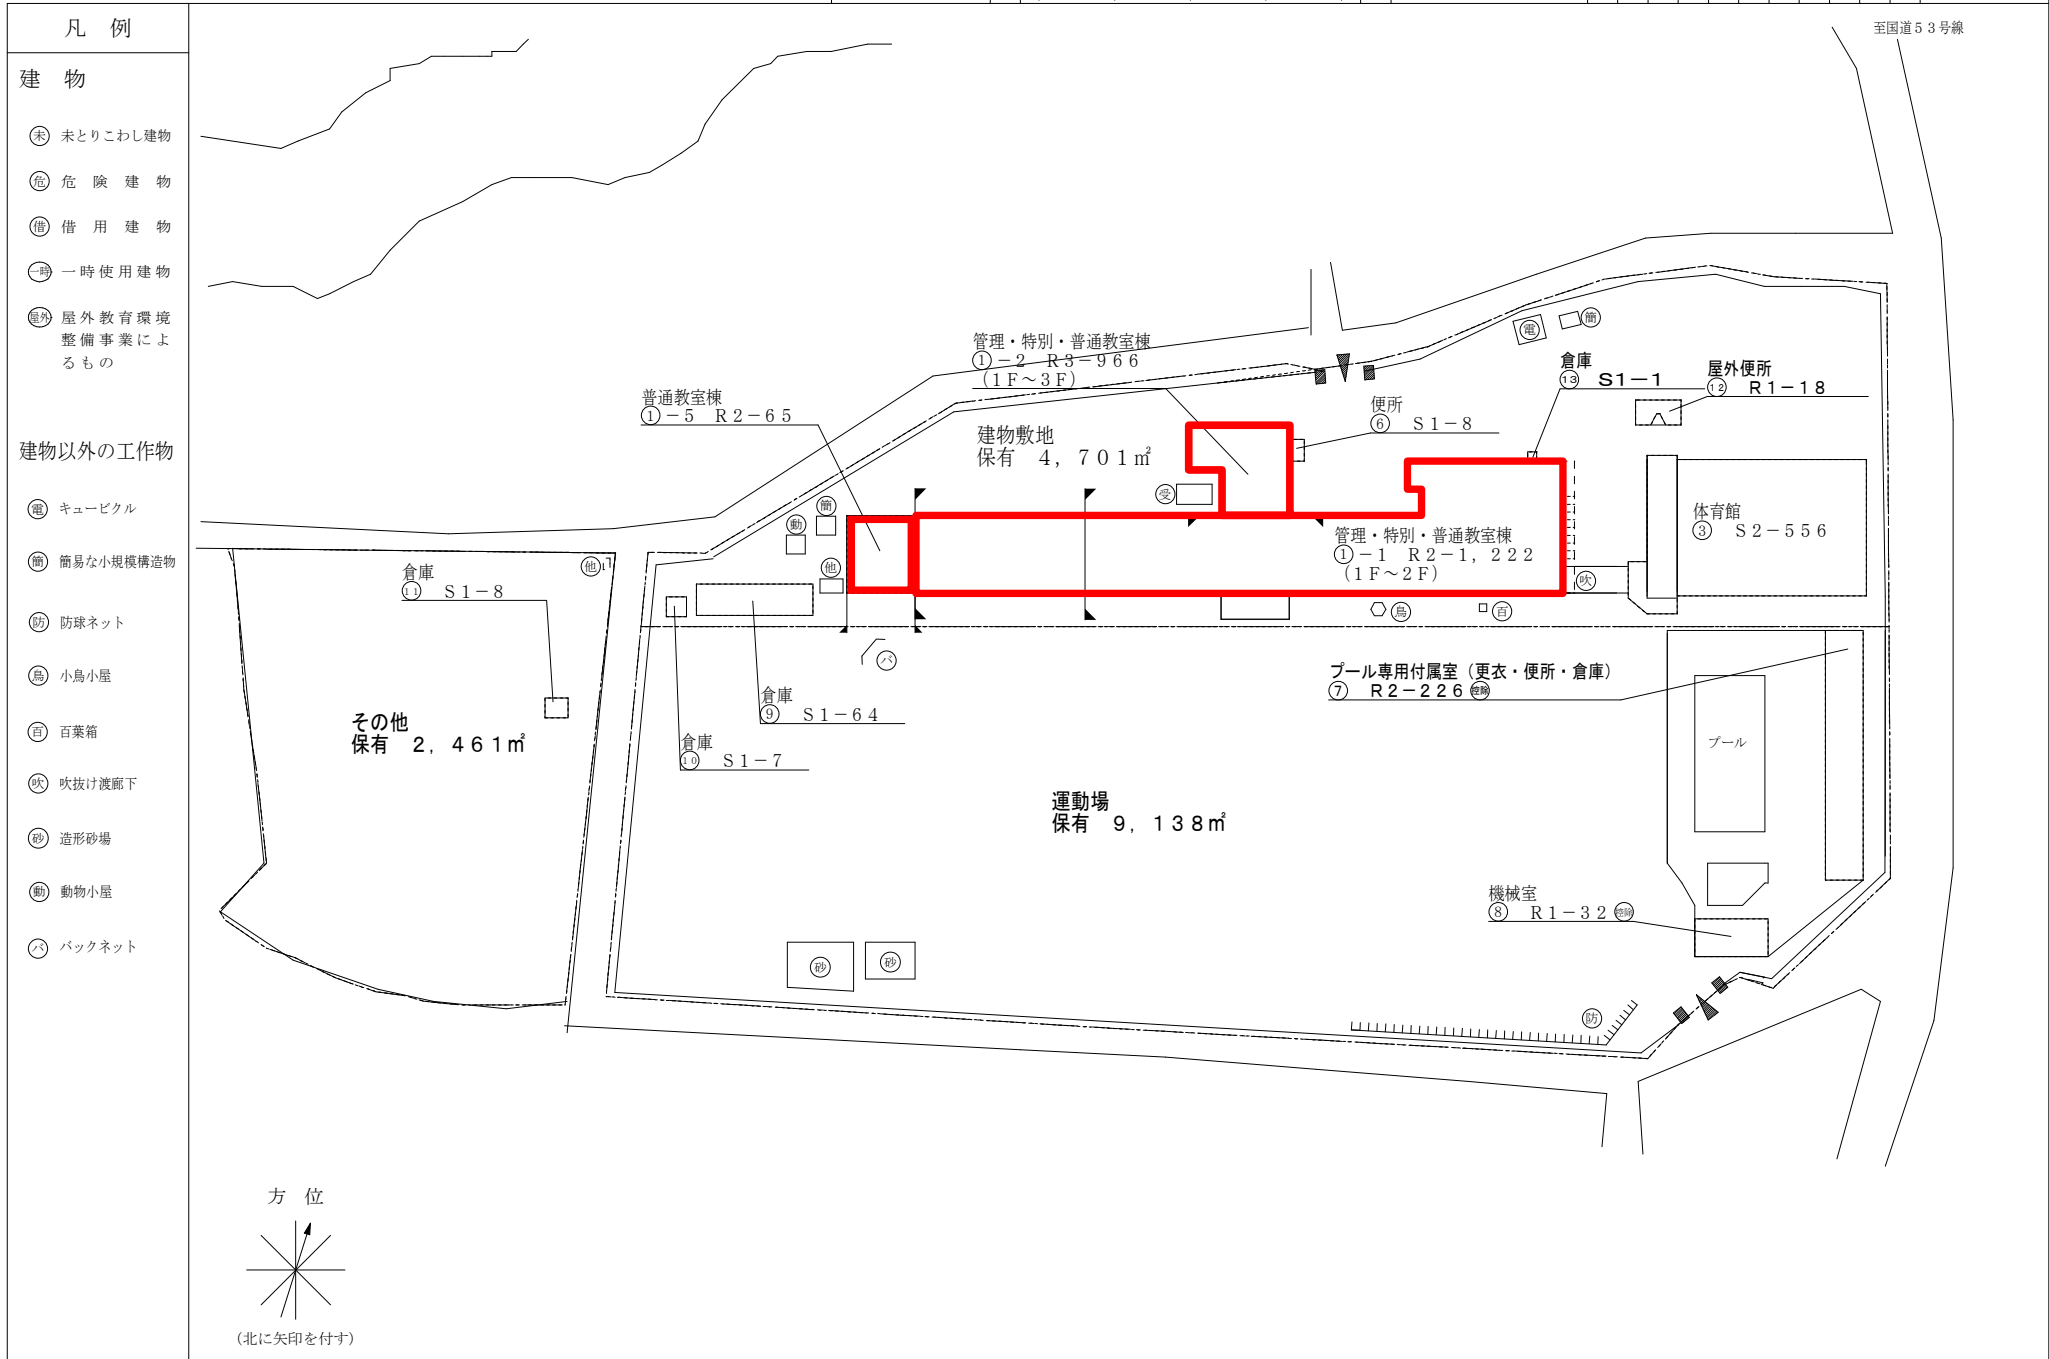



(令和7年度)

平面図	縮尺	1/600 (A4)	学校名	御津南小学校	調査番号	(都道府県) 33 (市町村) 201 (学 校) 0316	整理番号	0565-2


○：検体採取想定箇所

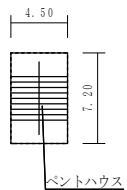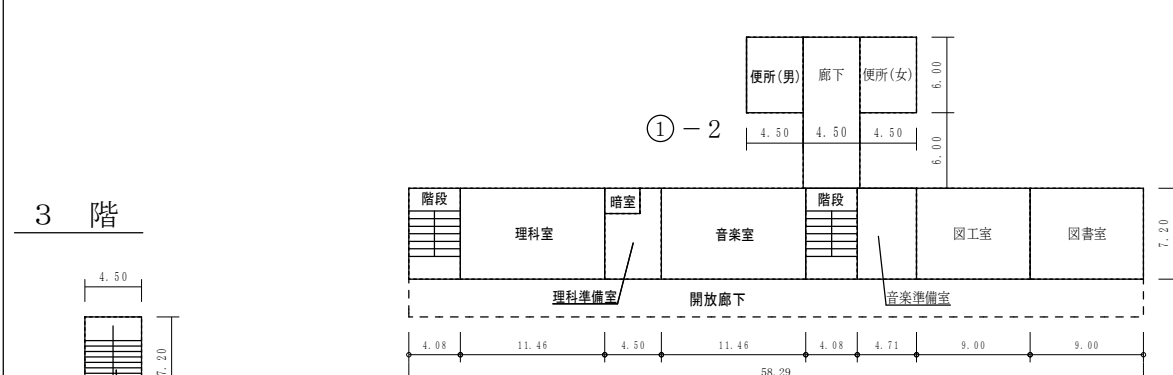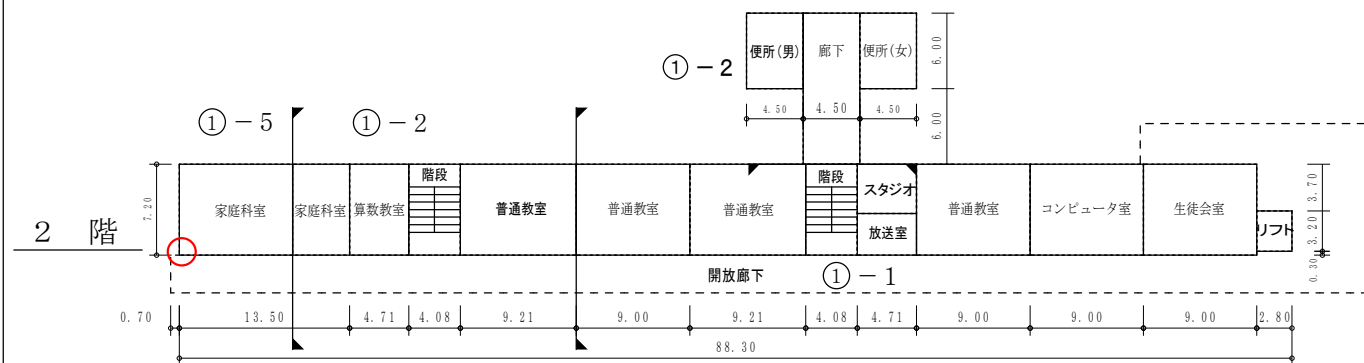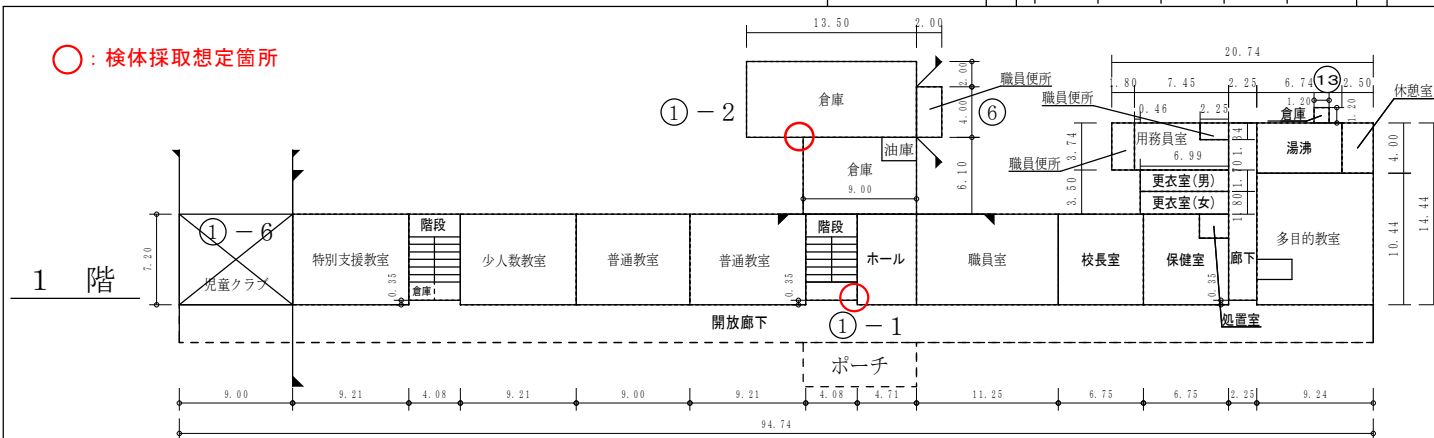

塔屋 ①-2

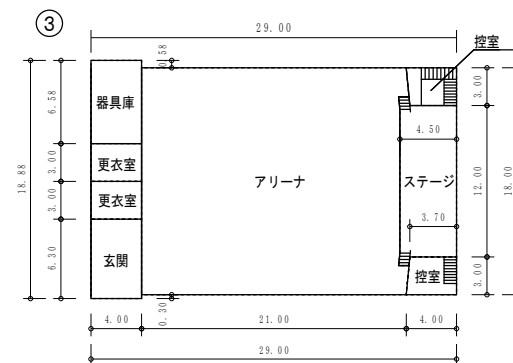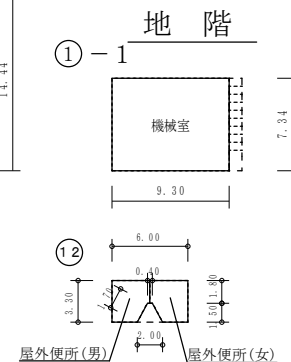

1 階

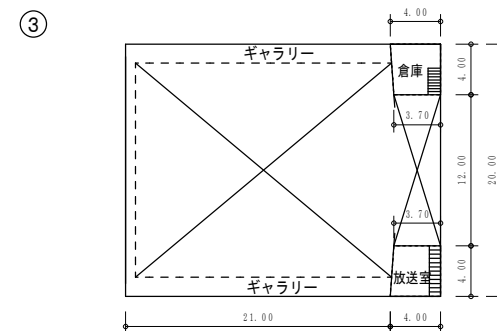

2 階

(令和7年度)

施設の配置図	縮尺	1/1300 (A4)	学校名	御野小学校	調査番号	(都道府県)	(市町村)	(学 校)	整理番号	0073-1
						33	201	0020		


凡 例

建 物


- Ⓕ 未とりこわし建物
- Ⓖ 危 険 建 物
- Ⓖ 借 用 建 物
- Ⓖ 一時使用建物
- Ⓖ 屋外教育環境整備事業によるもの

建物以外の工作物

- Ⓖ 正門・通用門
- Ⓖ 吹抜け渡廊下
- Ⓖ 造形砂場
- Ⓖ 簡易な小規模構造造物
- Ⓖ 防球ネット
- Ⓖ ゴミ置場
- Ⓖ 浄化槽
- Ⓖ 機械室
- Ⓖ 動物小屋
- Ⓖ ポンプ室
- Ⓖ 受水槽
- Ⓖ キュービクル
- Ⓖ 自転車置場
- Ⓖ 当該学校以外の建物

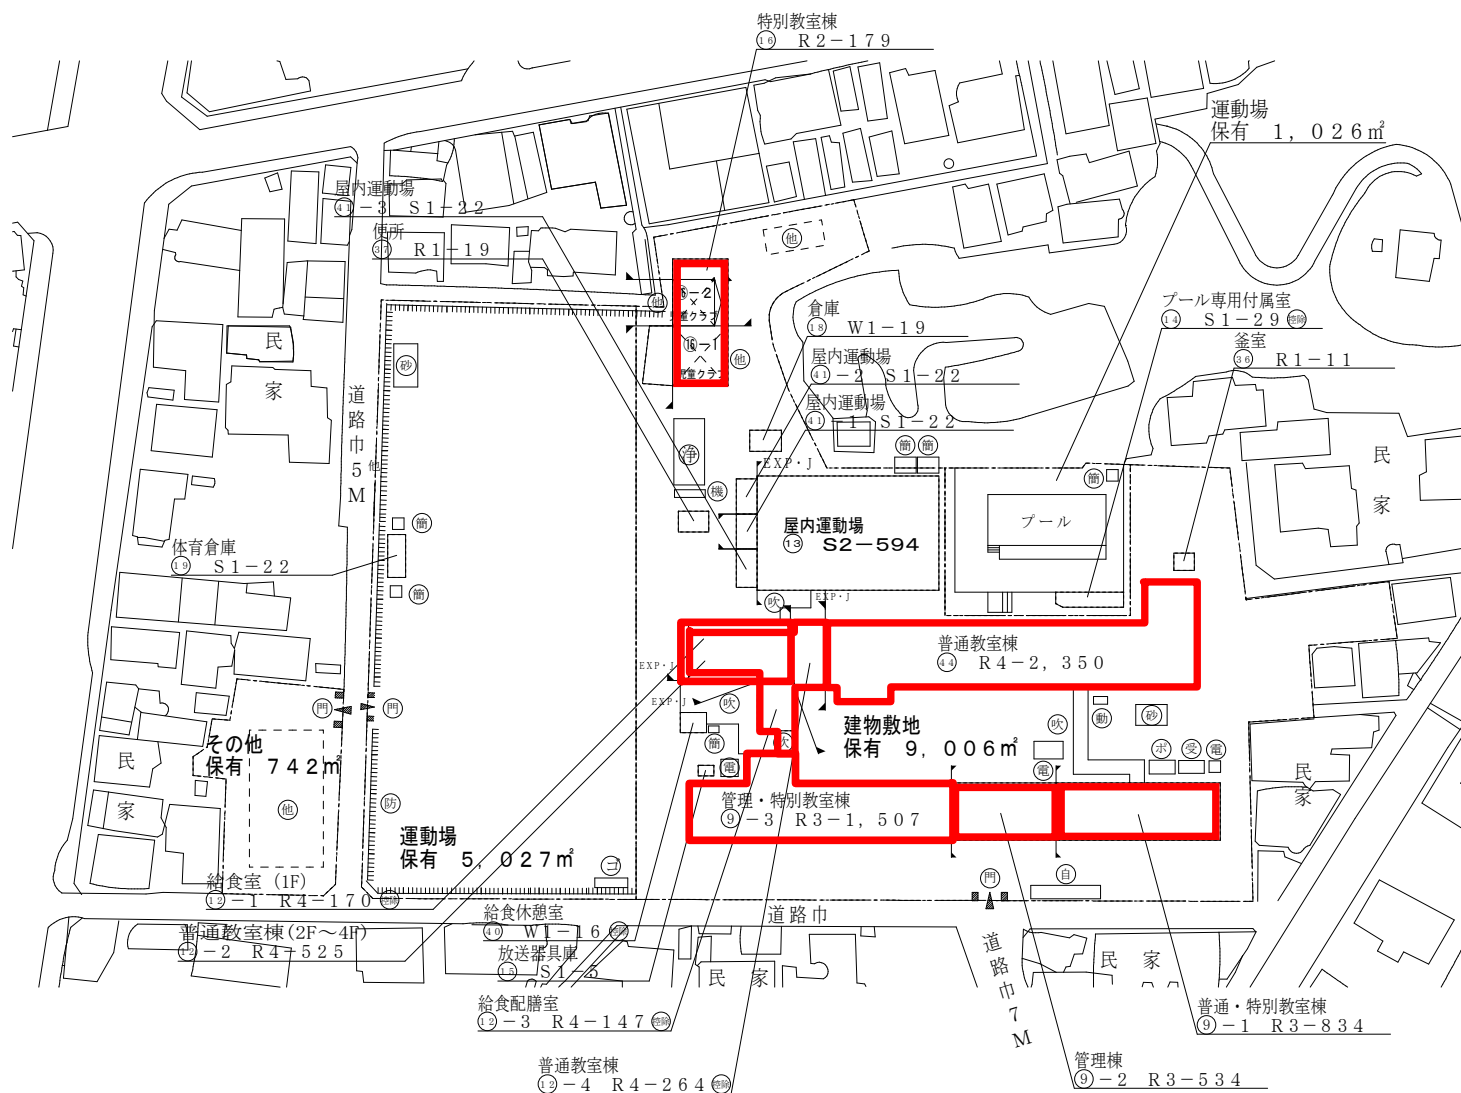

方 位

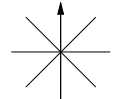


(北に矢印を付す)


(令和7年度)

平 面 図	縮 尺	1 / 6 0 0 (A4)	学 校 名	御 野 小 学 校	調 査 番 号	(都道府県)	(市町村)	(学 校)	整 理 番 号	0 0 7 3 - 2
						3 3	2 0 1	0 0 2 0		


○：検体採取想定箇所

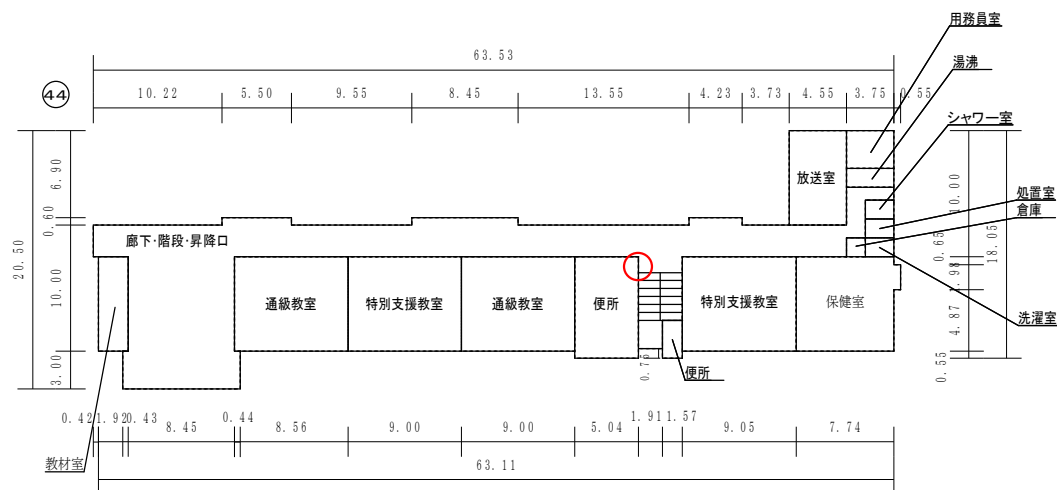


1 階

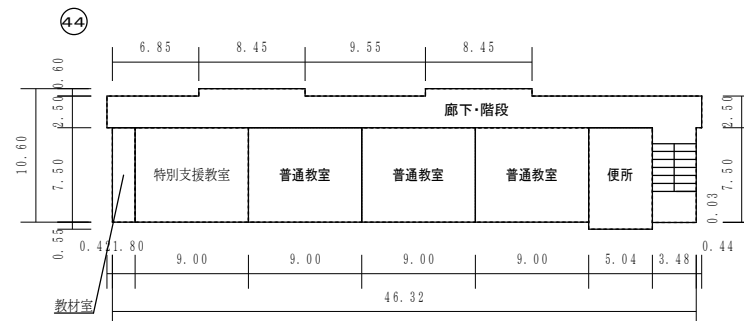

3 階

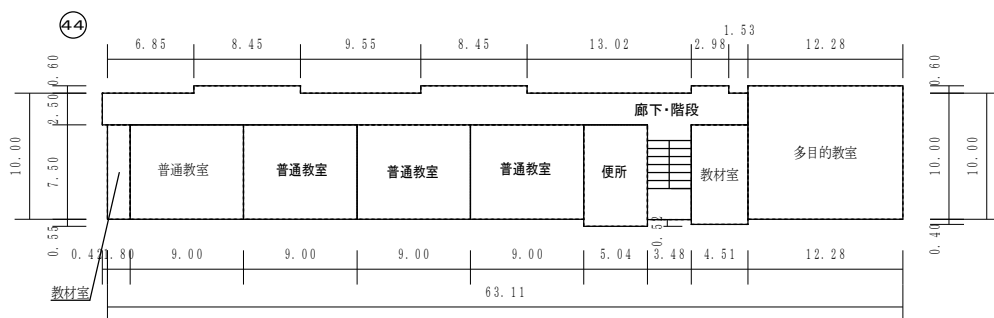

2 階

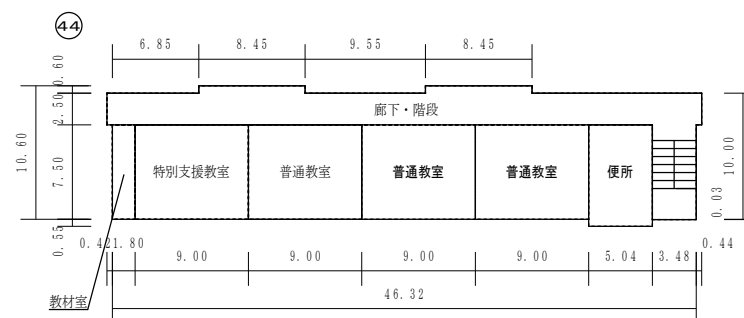

4 階


通級教室 135㎡

(令和7年度)


平 面 図	縮 尺	1 / 6 0 0 (A4) 0 5 10 15 20 m	学 校 名	御 野 小 学 校	調 査 番 号	(都道府県)	(市町村)	(学 校)	整 理 番 号	
					3 3	2 0	1	0 0		2 0
					0 0 7 3 - 3					

○：検体採取想定箇所


1 階

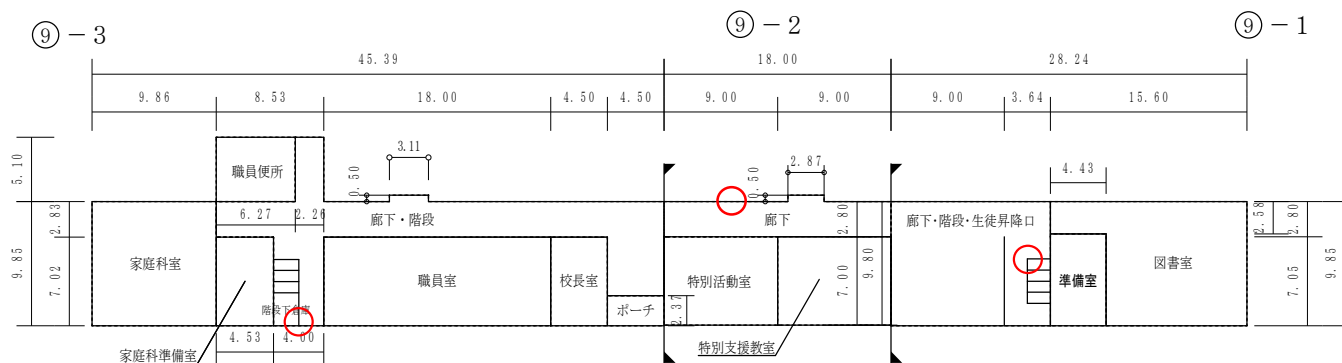

2 階

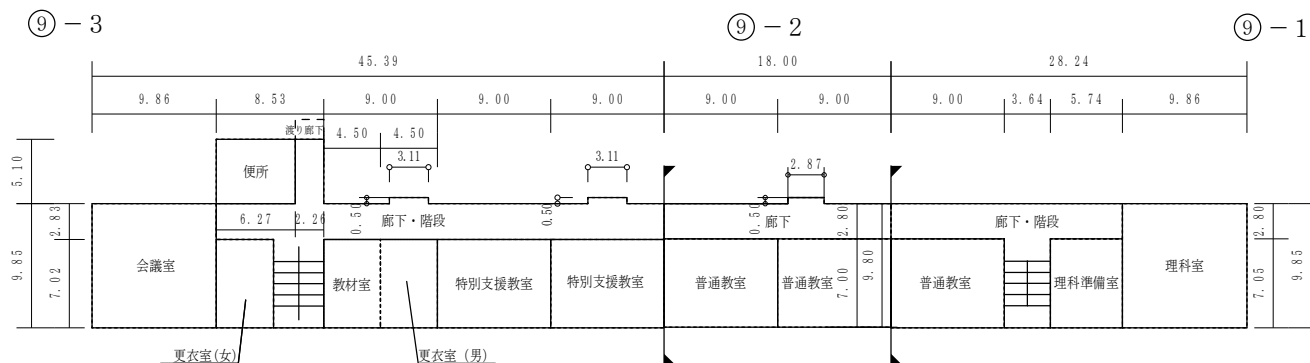


3 階

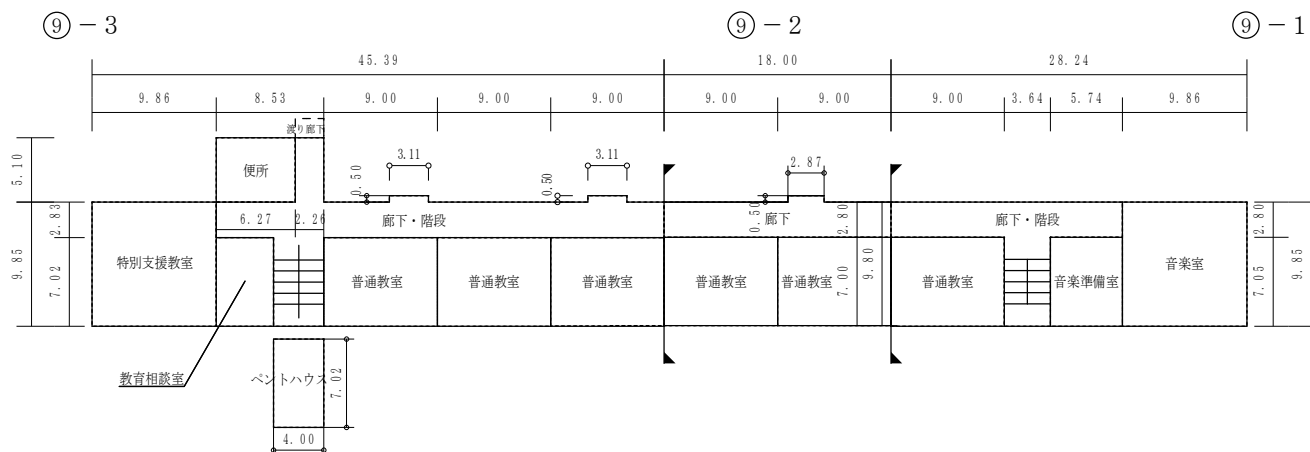


(令和7年度)

平 面 図	縮 尺	1 / 6 0 0 (A 4) 051.01.52.0 m	学 校 名	御 野 小 学 校	調 査 番 号	(都 道 府 県)	(市 町 村)	(学 校)		整 理 番 号	0 0 7 3 - 4
					33	201	0020				


○：検体採取想定箇所

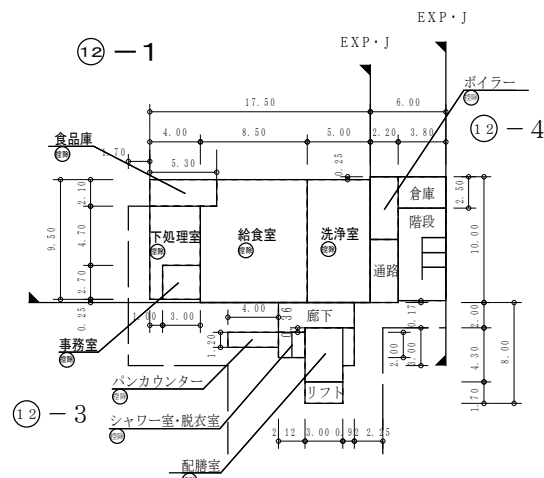


1 階

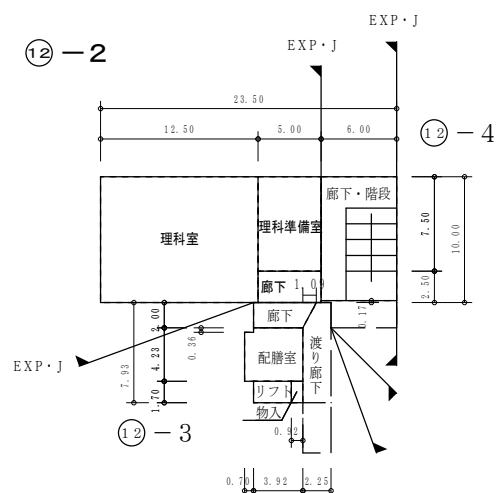


3 階

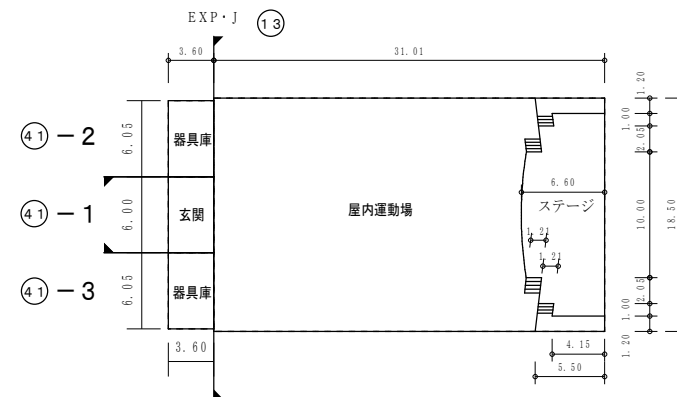


1 階

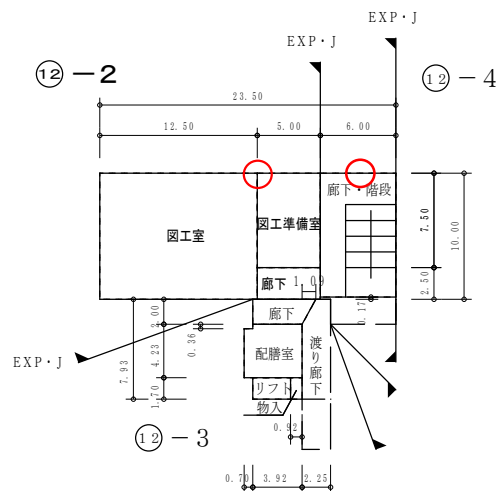


2 階

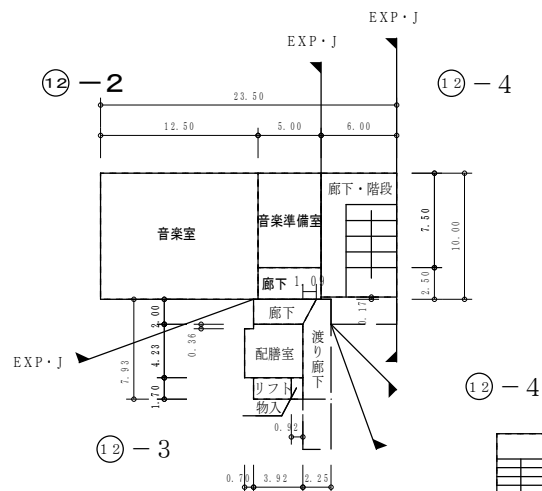

4 階

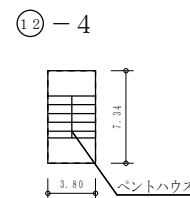

P H



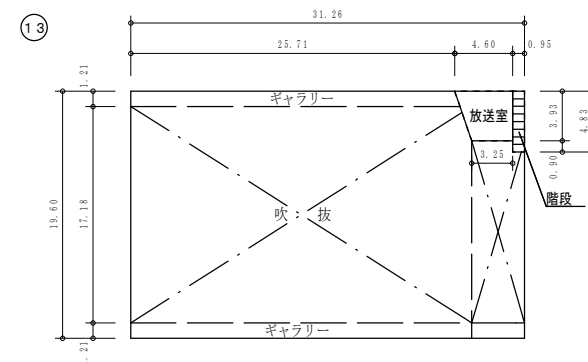


2 階

保有控除
給食室 205.30m²

○：検体採取想定箇所

文 部 科 学 省

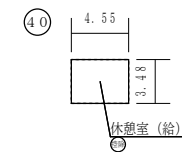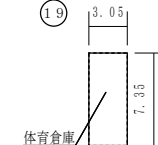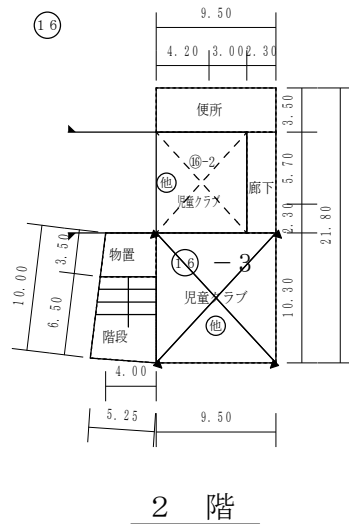

保有控除	
プール専用付属室	29.48㎡
給食室	15.83㎡

(令和7年度)

施設の配置図	縮尺	1/1300 (A4)	学校名	箕島小学校	調査番号	(都道府県)	(市町村)	(学 校)	整理番号
					33	20	10	548	
					0125-1				

凡 例



建 物

- 未 未とりこわし建物
- 危 危険建物
- 借 借用建物
- 一 一時使用建物
- 屋外 屋外教育環境整備事業によるもの

建物以外の工作物

- 門 正門・通用門
- 吹 吹抜け・渡廊下
- ゴ ゴミ置場
- 機 機械室
- 受 受水槽
- ボ ポンプ室
- フ プロパン庫
- 昇 昇降口
- 動 動物小屋
- 砂 造形砂場
- 防 防球ネット
- 簡 簡易な小規模構造物
- 付 プール付属室
- 他 当該学校以外の建物

○：検体採取想定箇所

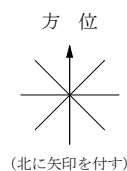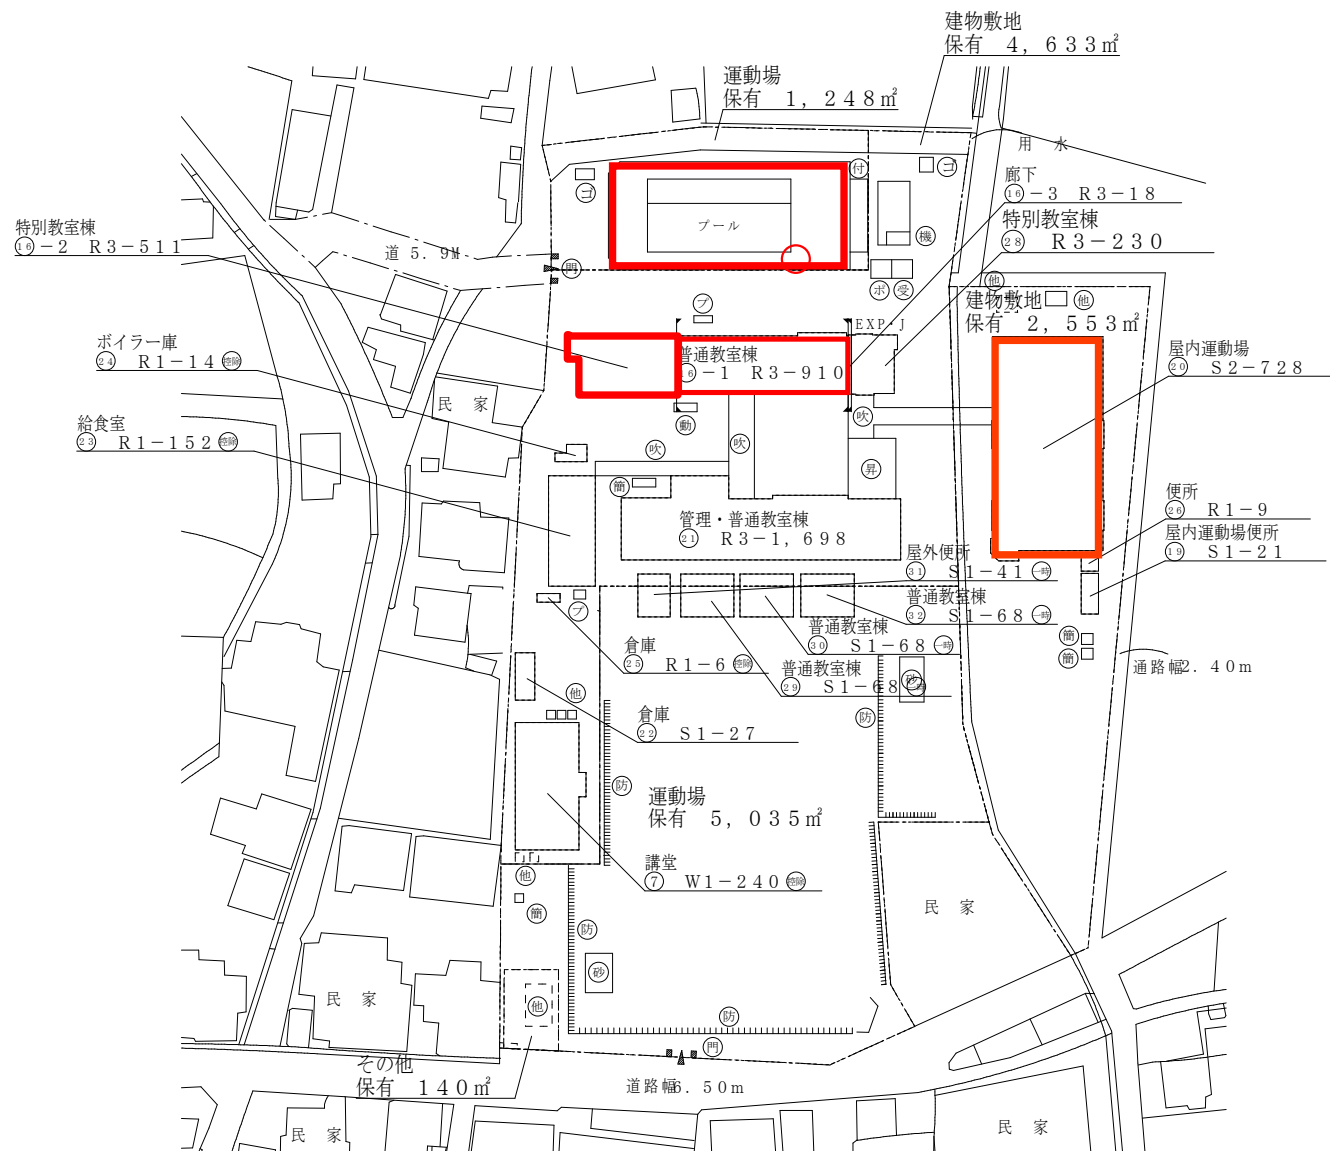


(令和7年度)

平面図

縮尺

1/600 (A4)

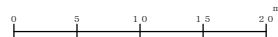

学校名

箕島小学校

調査番号

33

201


0548

整理番号


0125-2

○：検体採取想定箇所


1 階

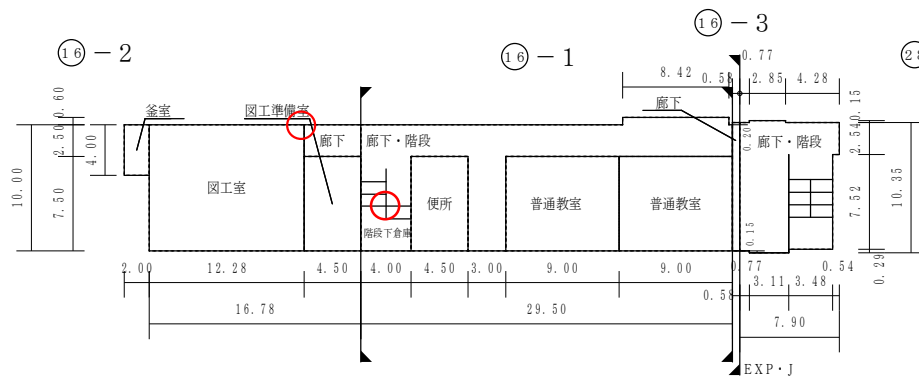

2 階

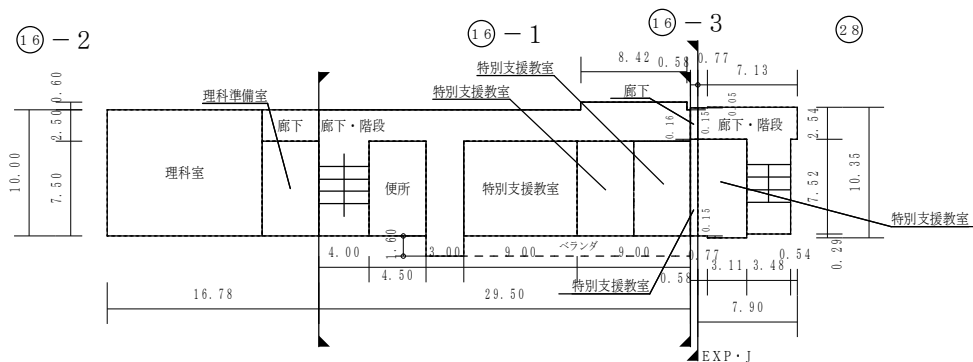


3 階

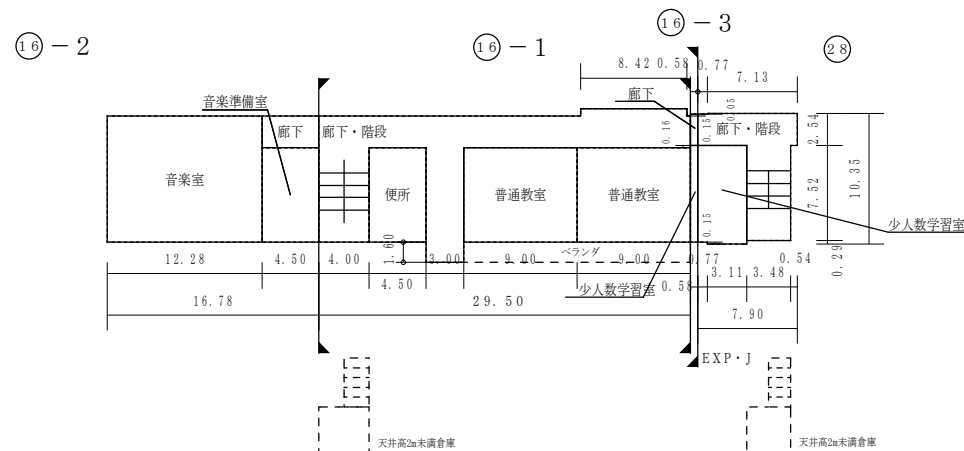


(令和7年度)

平 面 図	縮 尺	1 / 6 0 0 (A 4)	学 校 名	箕 島 小 学 校	調 査 番 号	(都道府県)	(市町村)	(学 校)	整 理 番 号	0 1 2 5 - 4
					3 3	2 0	1	0 5 4 8		








○ : 検体採取想定箇所

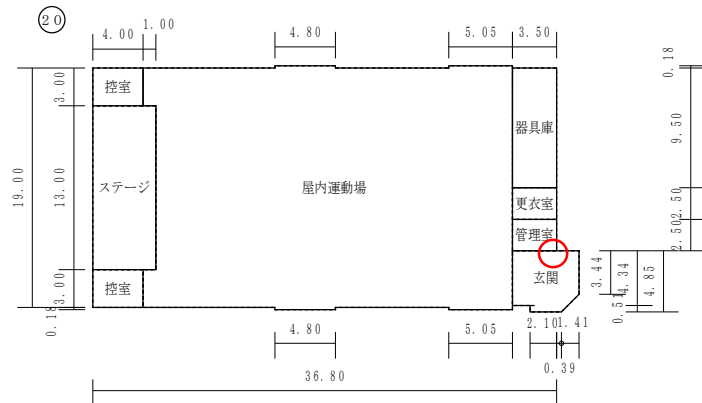

1 階

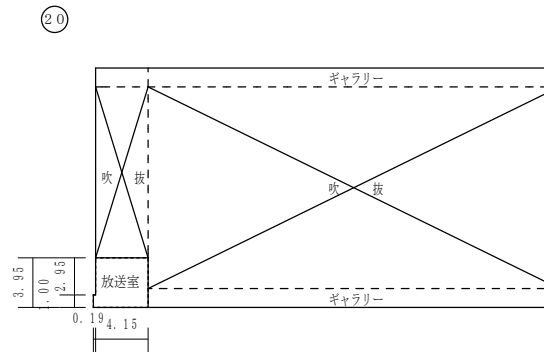


2 階

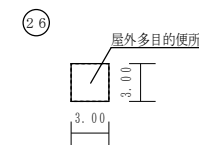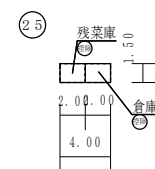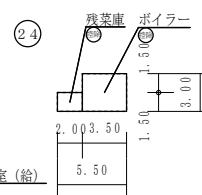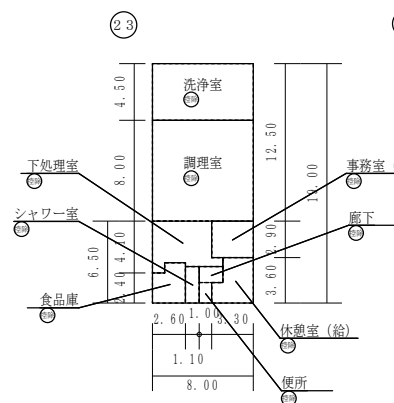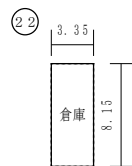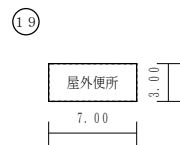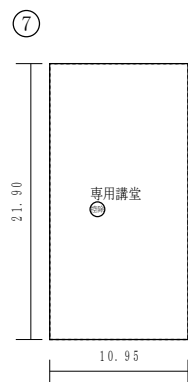

保有控除
給食室 171.50㎡
不適格屋内運動場 239.80㎡

(令和7年度)



施設の配置図	縮尺	1/1300 (A4)	学校名	芳田中学校	調査番号	(都道府県)	(市町村)	(学 校)	整理番号
					33	20	13	53	1

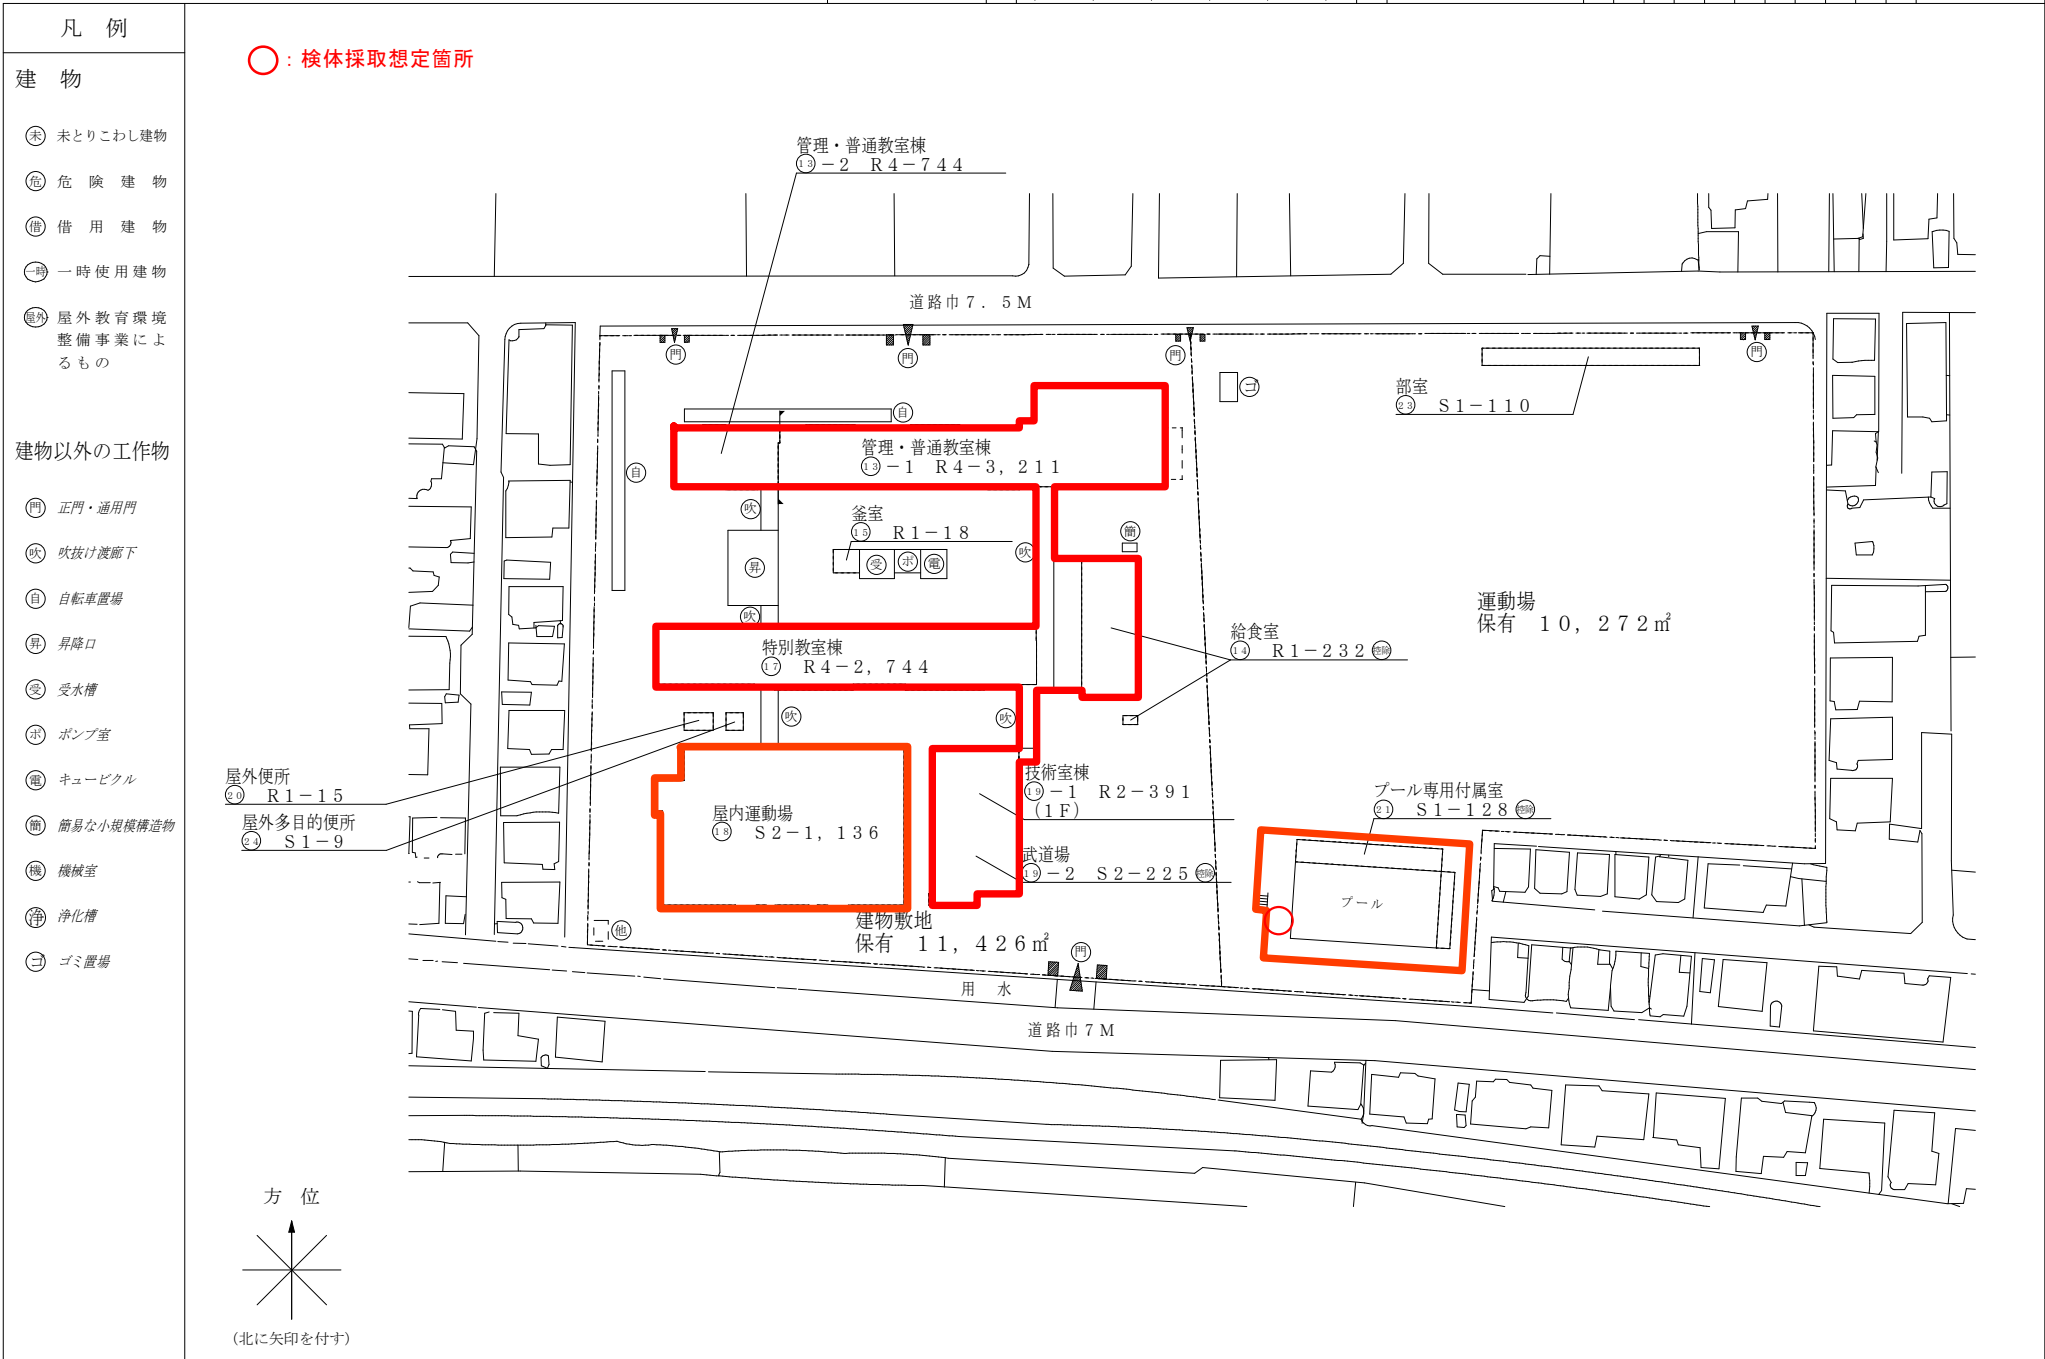

(令和7年度)

平面図	縮尺	1/600 (A4)	学校名	芳田中学校	調査番号	(都道府県)	(市町村)	(学校)	整理番号	1247-2
					33	20	1	3531		







○: 検体採取想定箇所

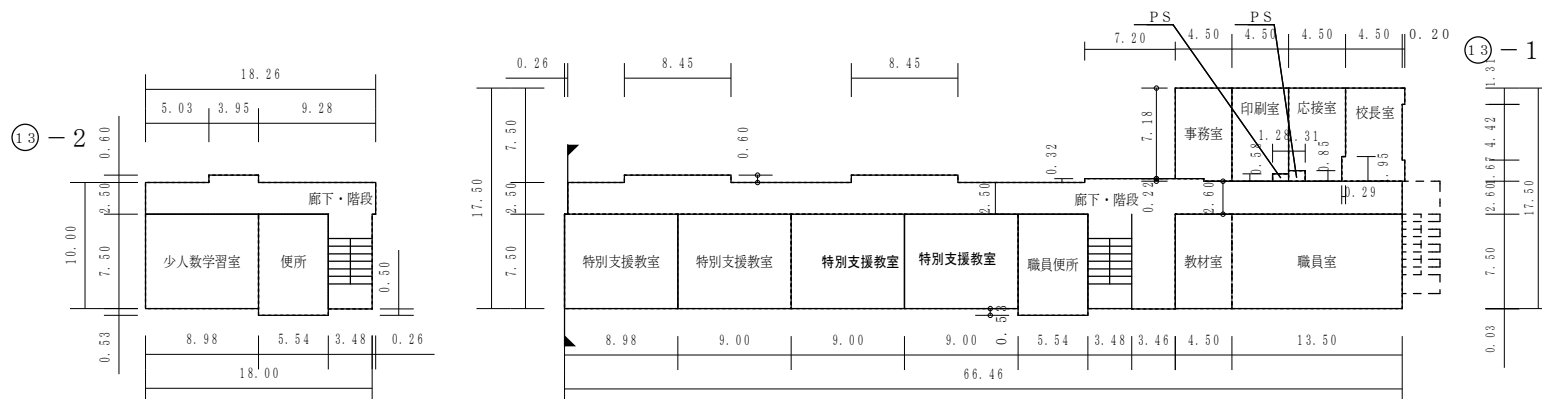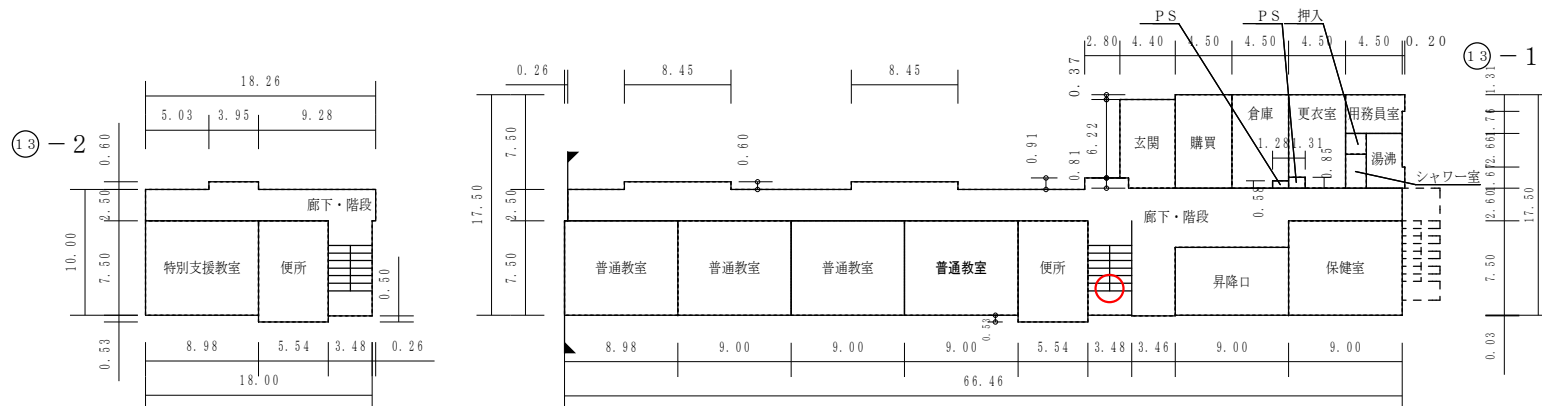

(令和7年度)

平面図	縮尺	1/600 (A4)	学校名	芳田中学校	調査番号	(都道府県)	(市町村)	(学校)	整理番号	1247-5
		0 5 10 15 20 m			33	20	1	3531		


○：検体採取想定箇所

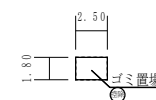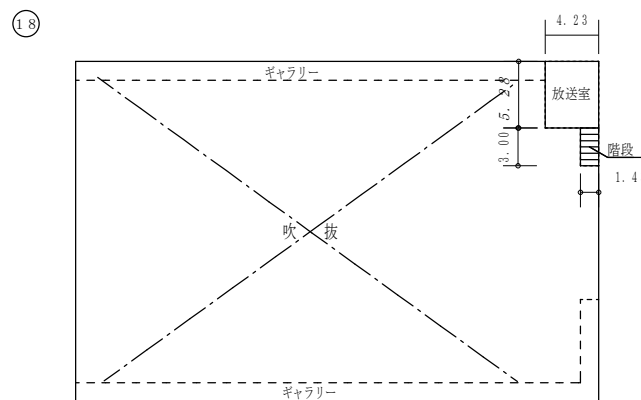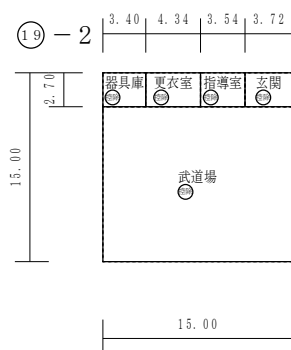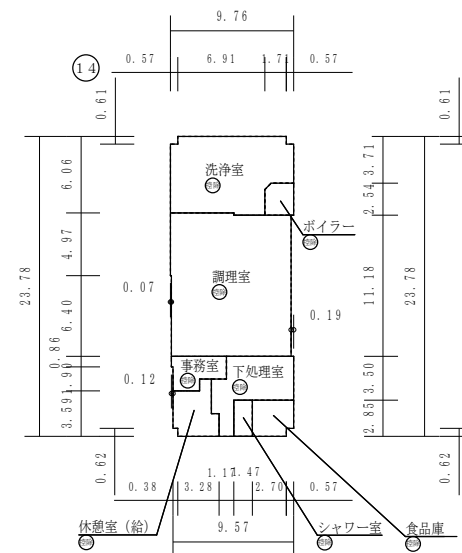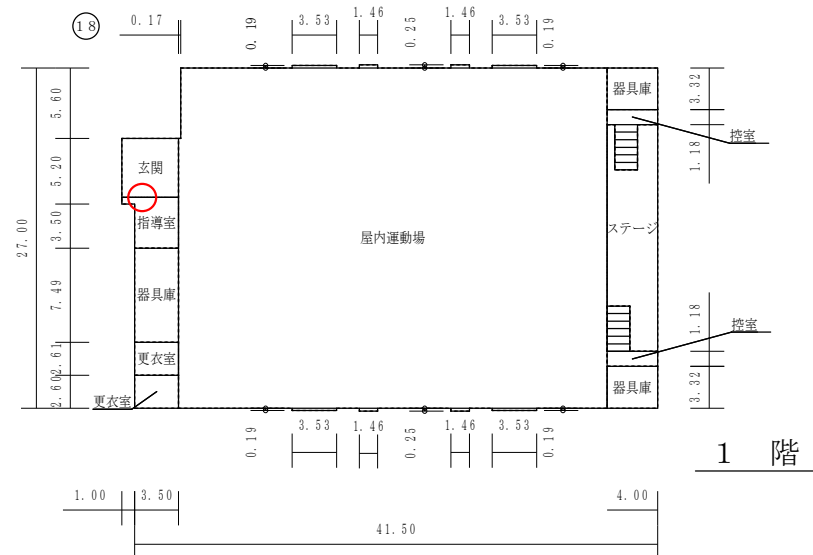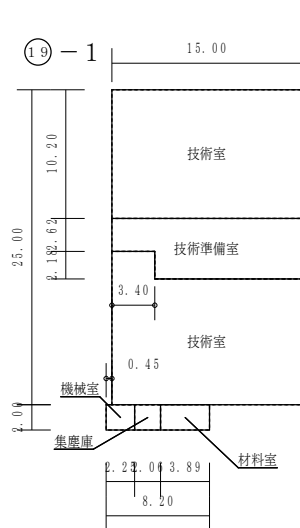

保有控除
給食室 231.63㎡
武道場 225.00㎡

(令和7年度)

施設の配置図	縮尺	1/1300 (A4)	学校名	芳田小学校	調査番号	(都道府県)	(市町村)	(学 校)	整理番号	0087-1
					33	20	10	034		

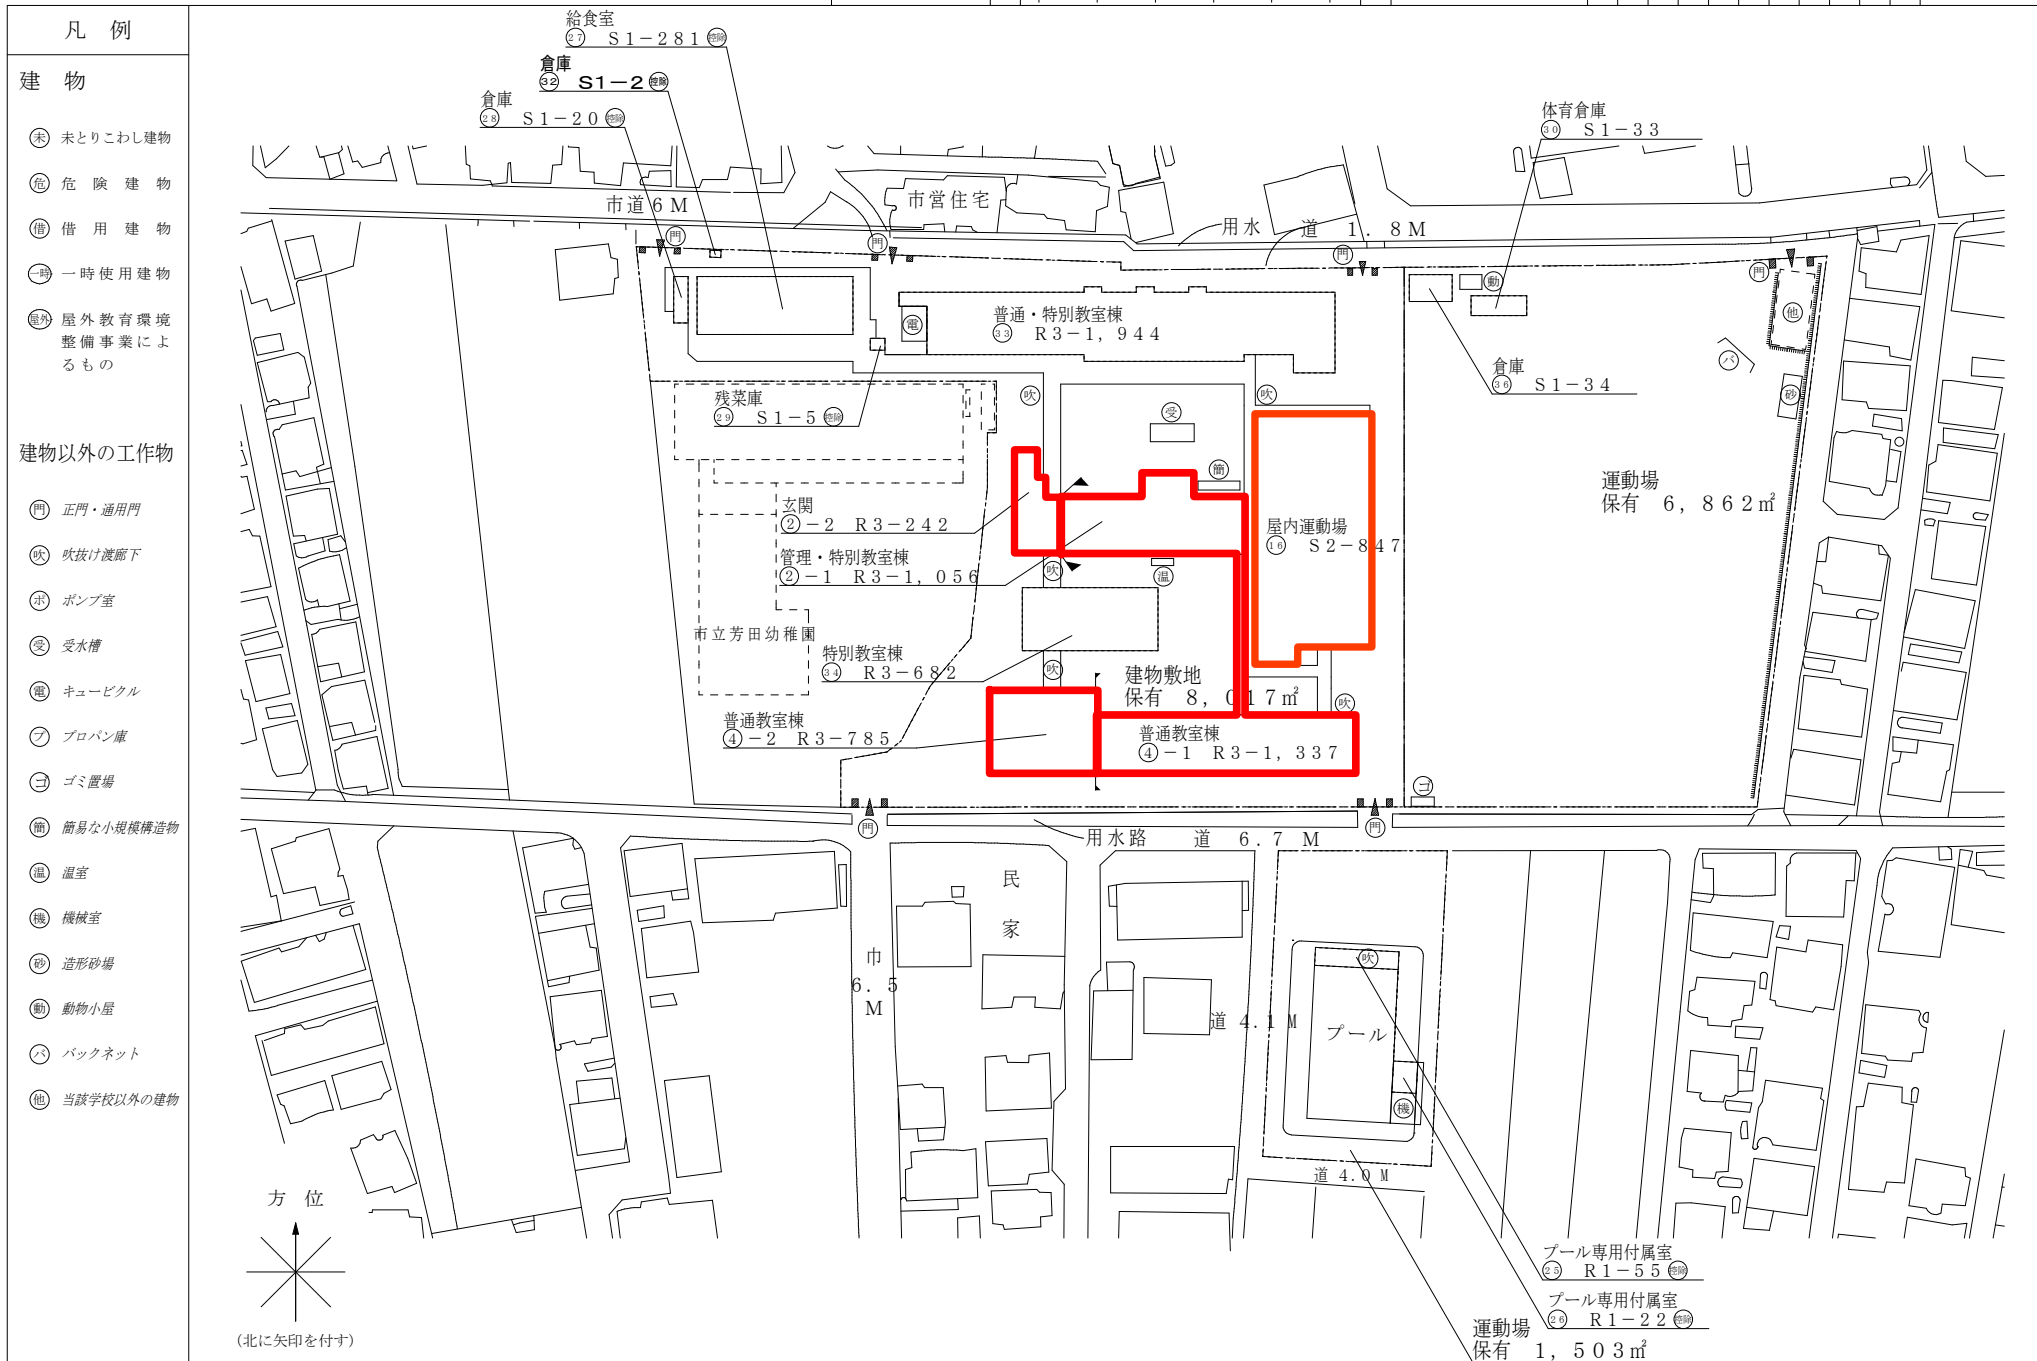


(令和7年度)


平 面 図	縮 尺	1 / 6 0 0 (A4) 0 5 1.0 1.5 2.0 m	学 校 名	芳 田 小 学 校	調 査 番 号	(都道府県)	(市町村)	(学 校)	整 理 番 号	0 0 8 7 - 2
					3 3	2 0 1	0 0 3 4			

○：検体採取想定箇所



1 階

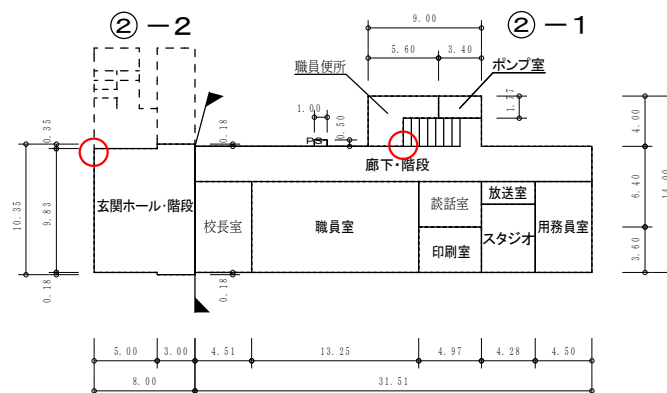

2 階

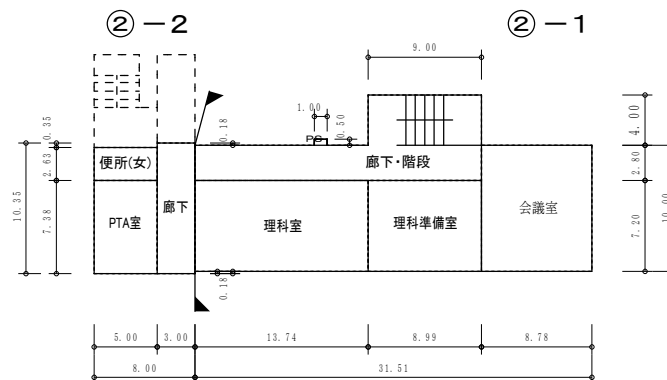

3 階

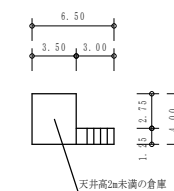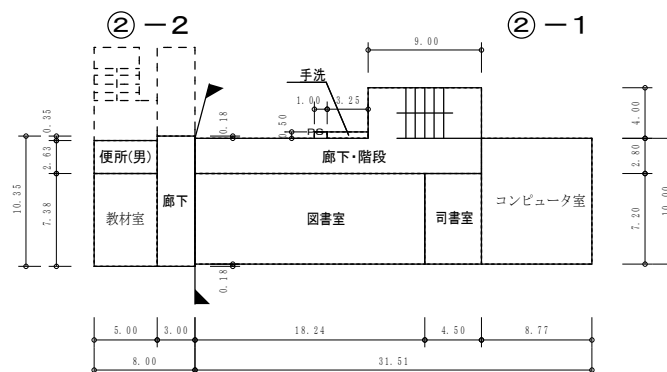


中3階

(令和7年度)


平 面 図	縮 尺	1 / 6 0 0 (A4) 05101520 m	学 校 名	芳 田 小 学 校	調 査 番 号	(都 道 府 県)	(市 町 村)	(学 校)	整 理 番 号	0 0 8 7 - 3
					33	201	0034			

○ : 検体採取想定箇所



1 階

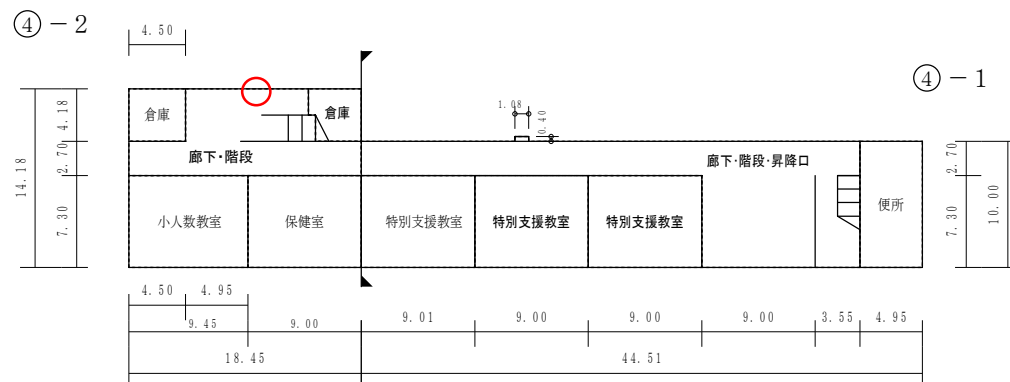

2 階

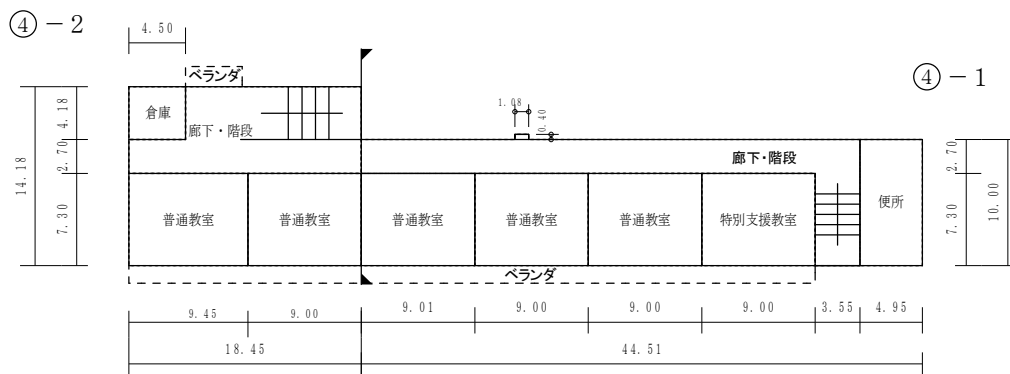


3 階

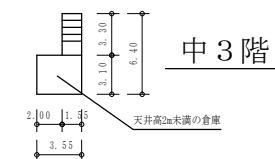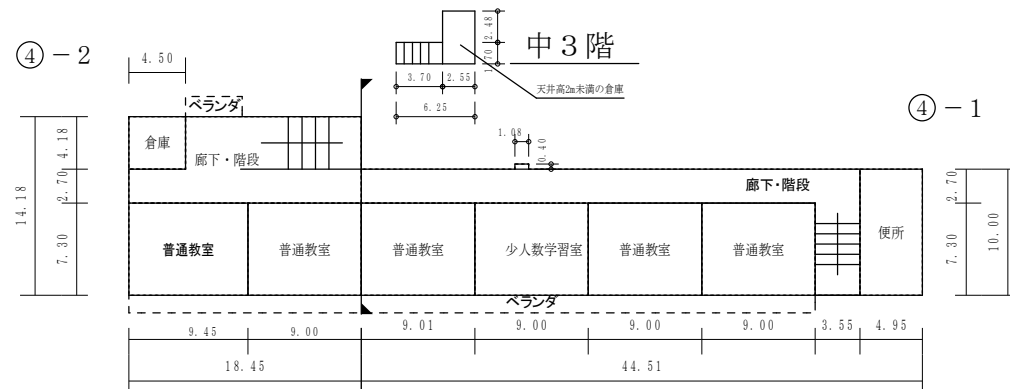

○：検体採取想定箇所

文 部 科 学 省

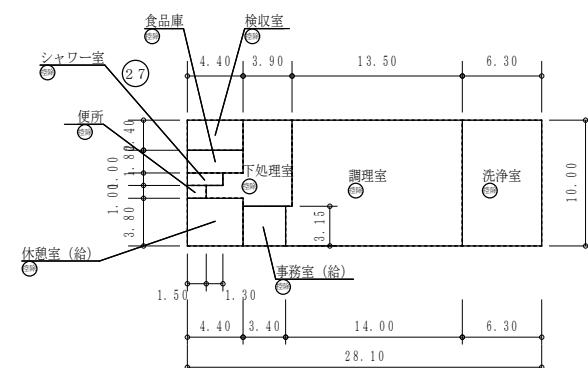

保有控除
給食室 281.00m²


施設の配置図	縮尺		学校名	鯉山小学校	調査番号	(都道府県)	(市町村)	(学 校)	整理番号
					33	201	0640	0127-1	

建 物


- ④ 未とりこわし建物
- ⑤ 危険建物
- ⑥ 借用建物
- ⑦ 一時使用建物
- ⑧ 屋外教育環境整備事業によるもの

建物以外の工作物

- ④ 正門・通用門
- ⑤ 吹抜け渡廊下
- ⑥ プロバン庫
- ⑦ キュービクル
- ⑧ 造形砂場
- ⑨ 動物小屋
- ⑩ 簡易な小規模構造物
- ⑪ 受水槽
- ⑫ ポンプ室
- ⑬ 機械室
- ⑭ 浄化槽
- ⑮ 防球ネット
- ⑯ 当該学校以外の建物

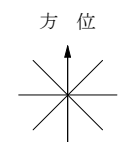




(北に矢印を付す)

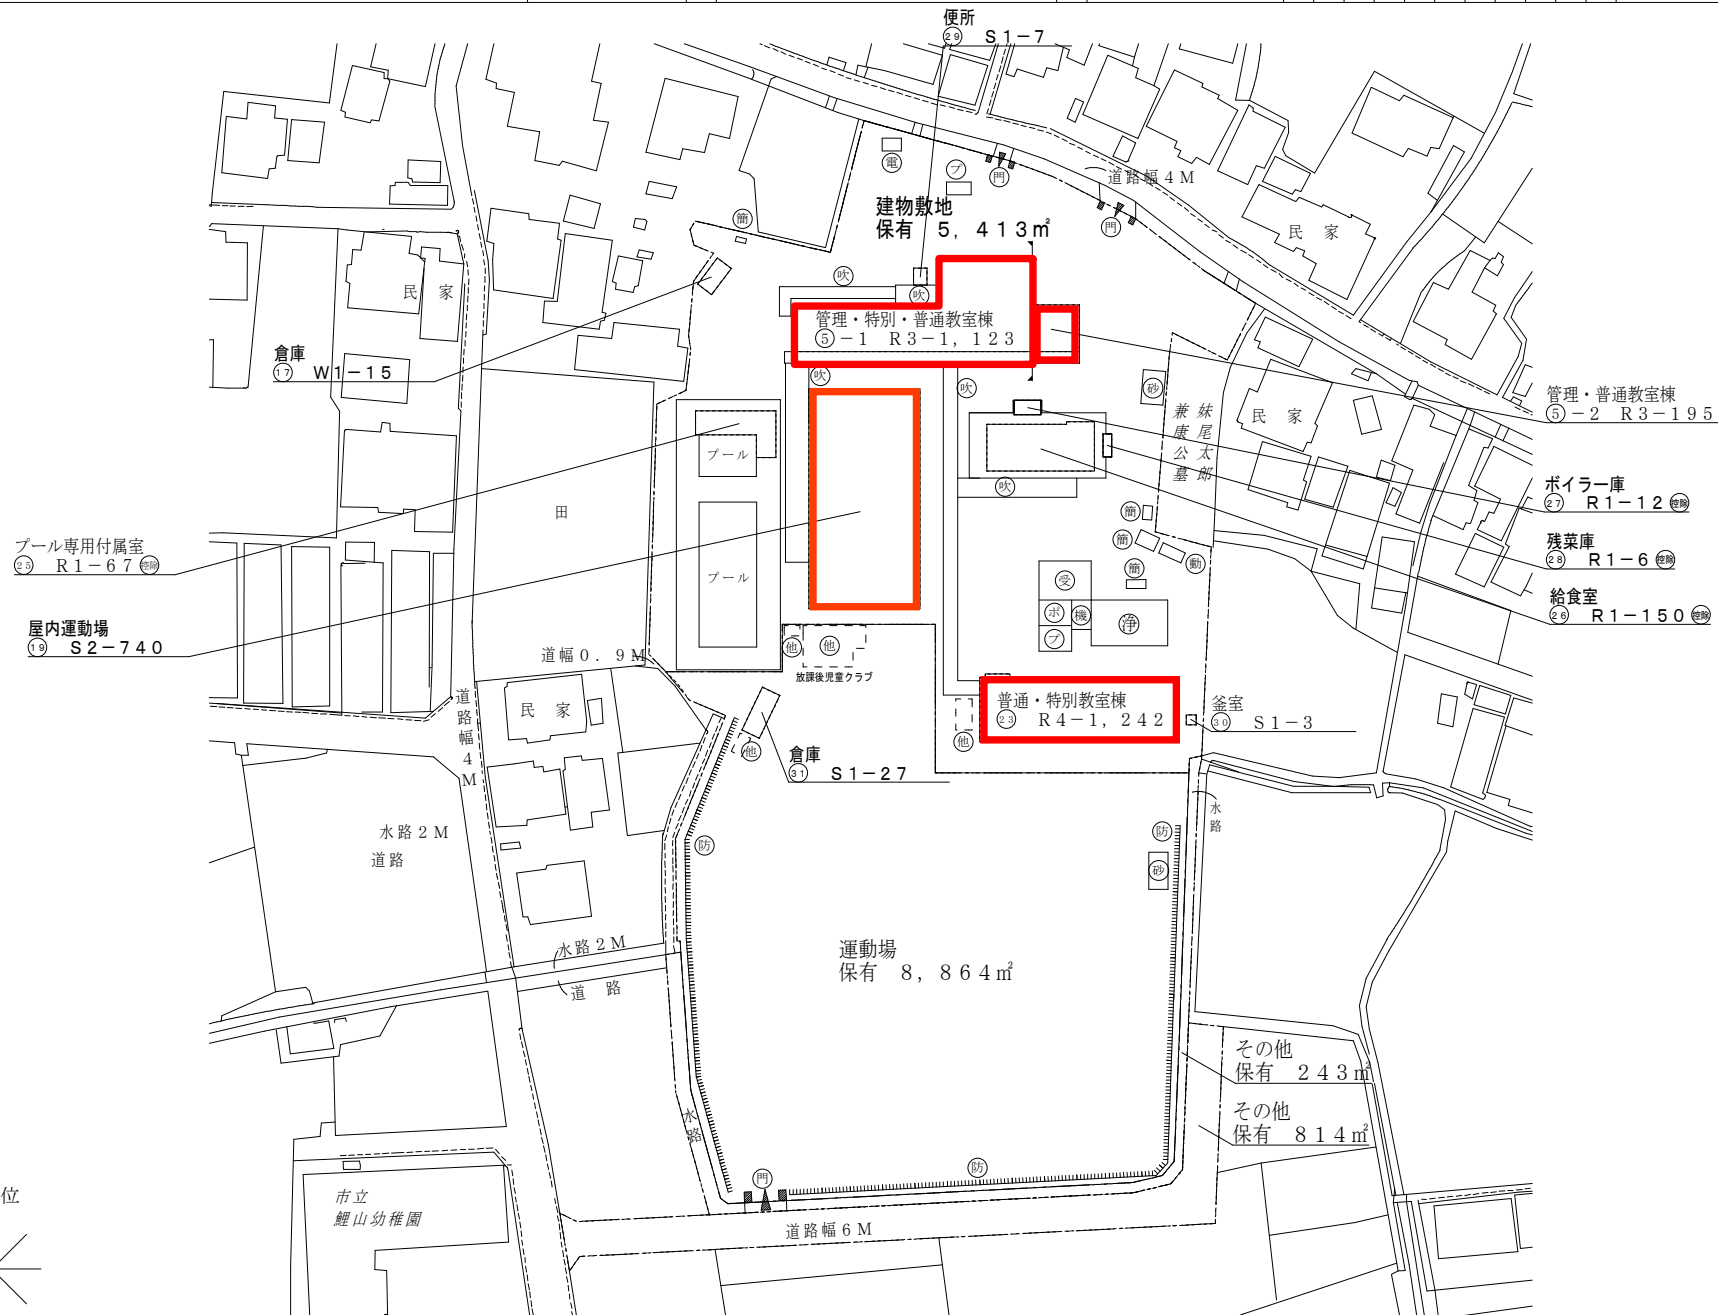

(令和7年度)

平 面 図	縮 尺	1 / 6 0 0 (A4) 0 5 10 15 20 m	学 校 名	鯉山小学校	調 査 番 号	(都道府県)	(市町村)	(学 校)	整 理 番 号	0 1 2 7 - 2
					3 3	2 0 1	0 6 4 0			

○：検体採取想定箇所

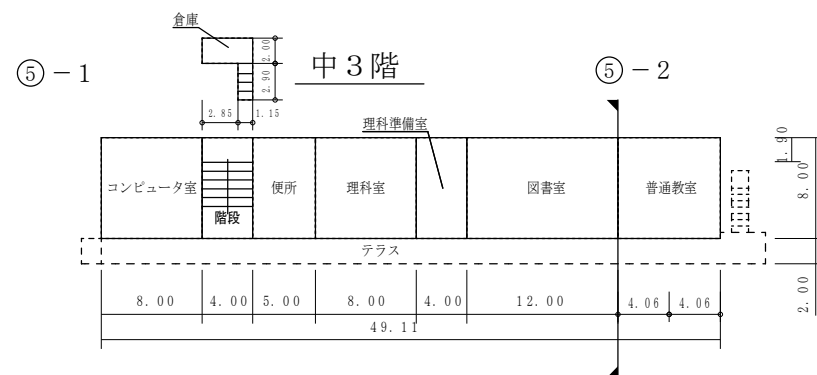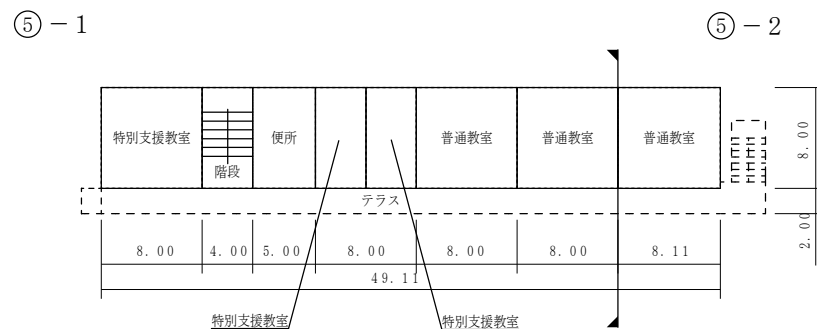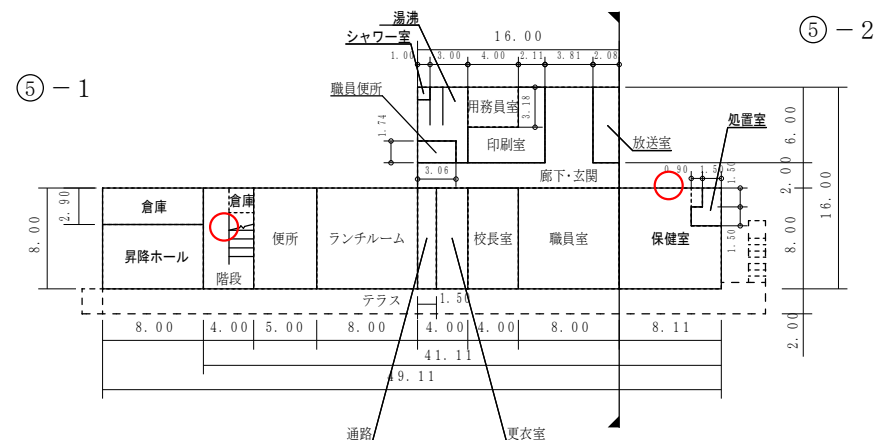


(令和7年度)


平 面 図	縮 尺	1 / 6 0 0 (A4)	学 校 名	鯉山小学校	調 査 番 号	(都道府県)	(市町村)	(学 校)	整 理 番 号	0 1 2 7 - 3
					3 3	2 0 1	0 6 4 0			

○：検体採取想定箇所


1 階

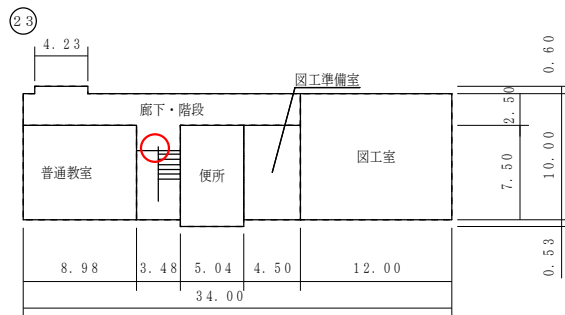


3 階

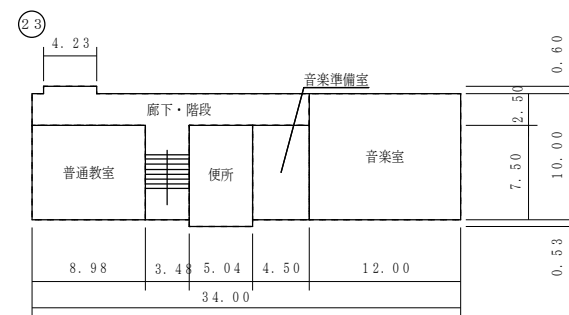


2 階

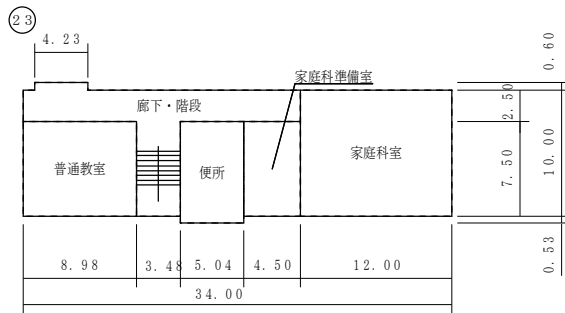

4 階

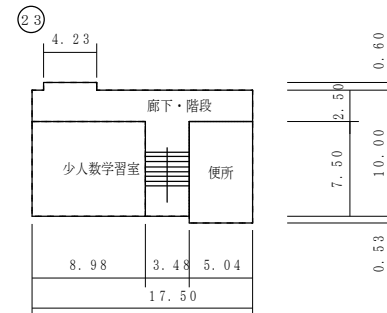

R 階

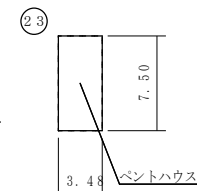


(令和7年度)

平面図

縮尺

1/600 (A4)

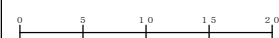

学校名

鯉山小学校


調査番号

(都道府県) 33 (市町村) 201 (学 校) 0640


整理番号

0127-4









○：検体採取想定箇所

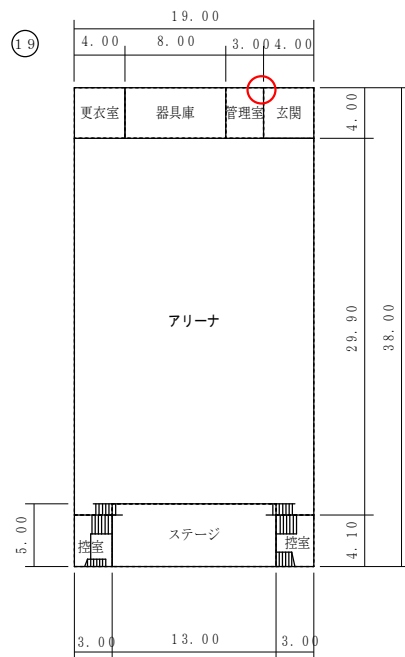

1 階

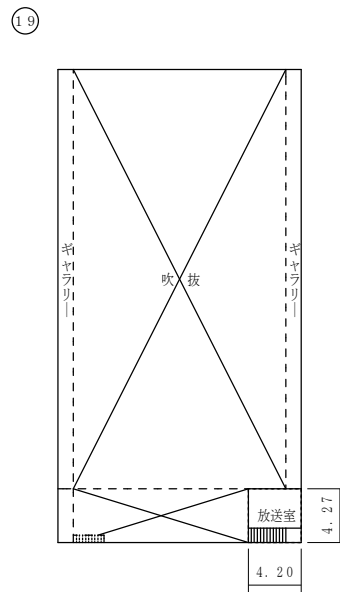

2 階

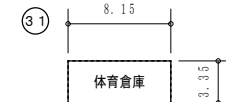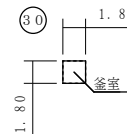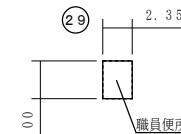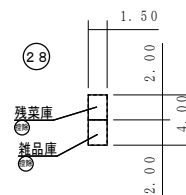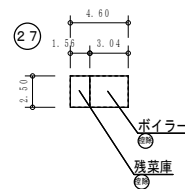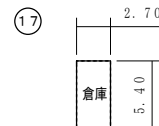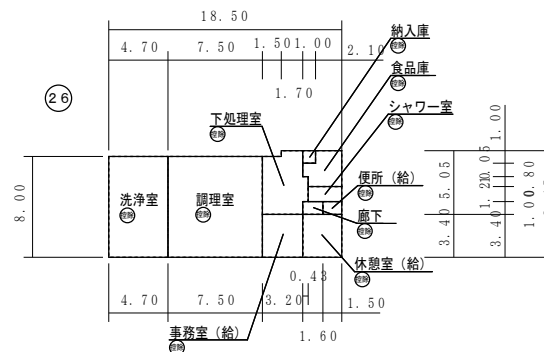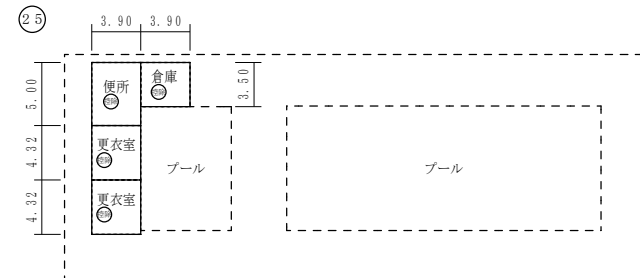

保有控除
プール専用付属室 66.85㎡
給食室 167.66㎡