

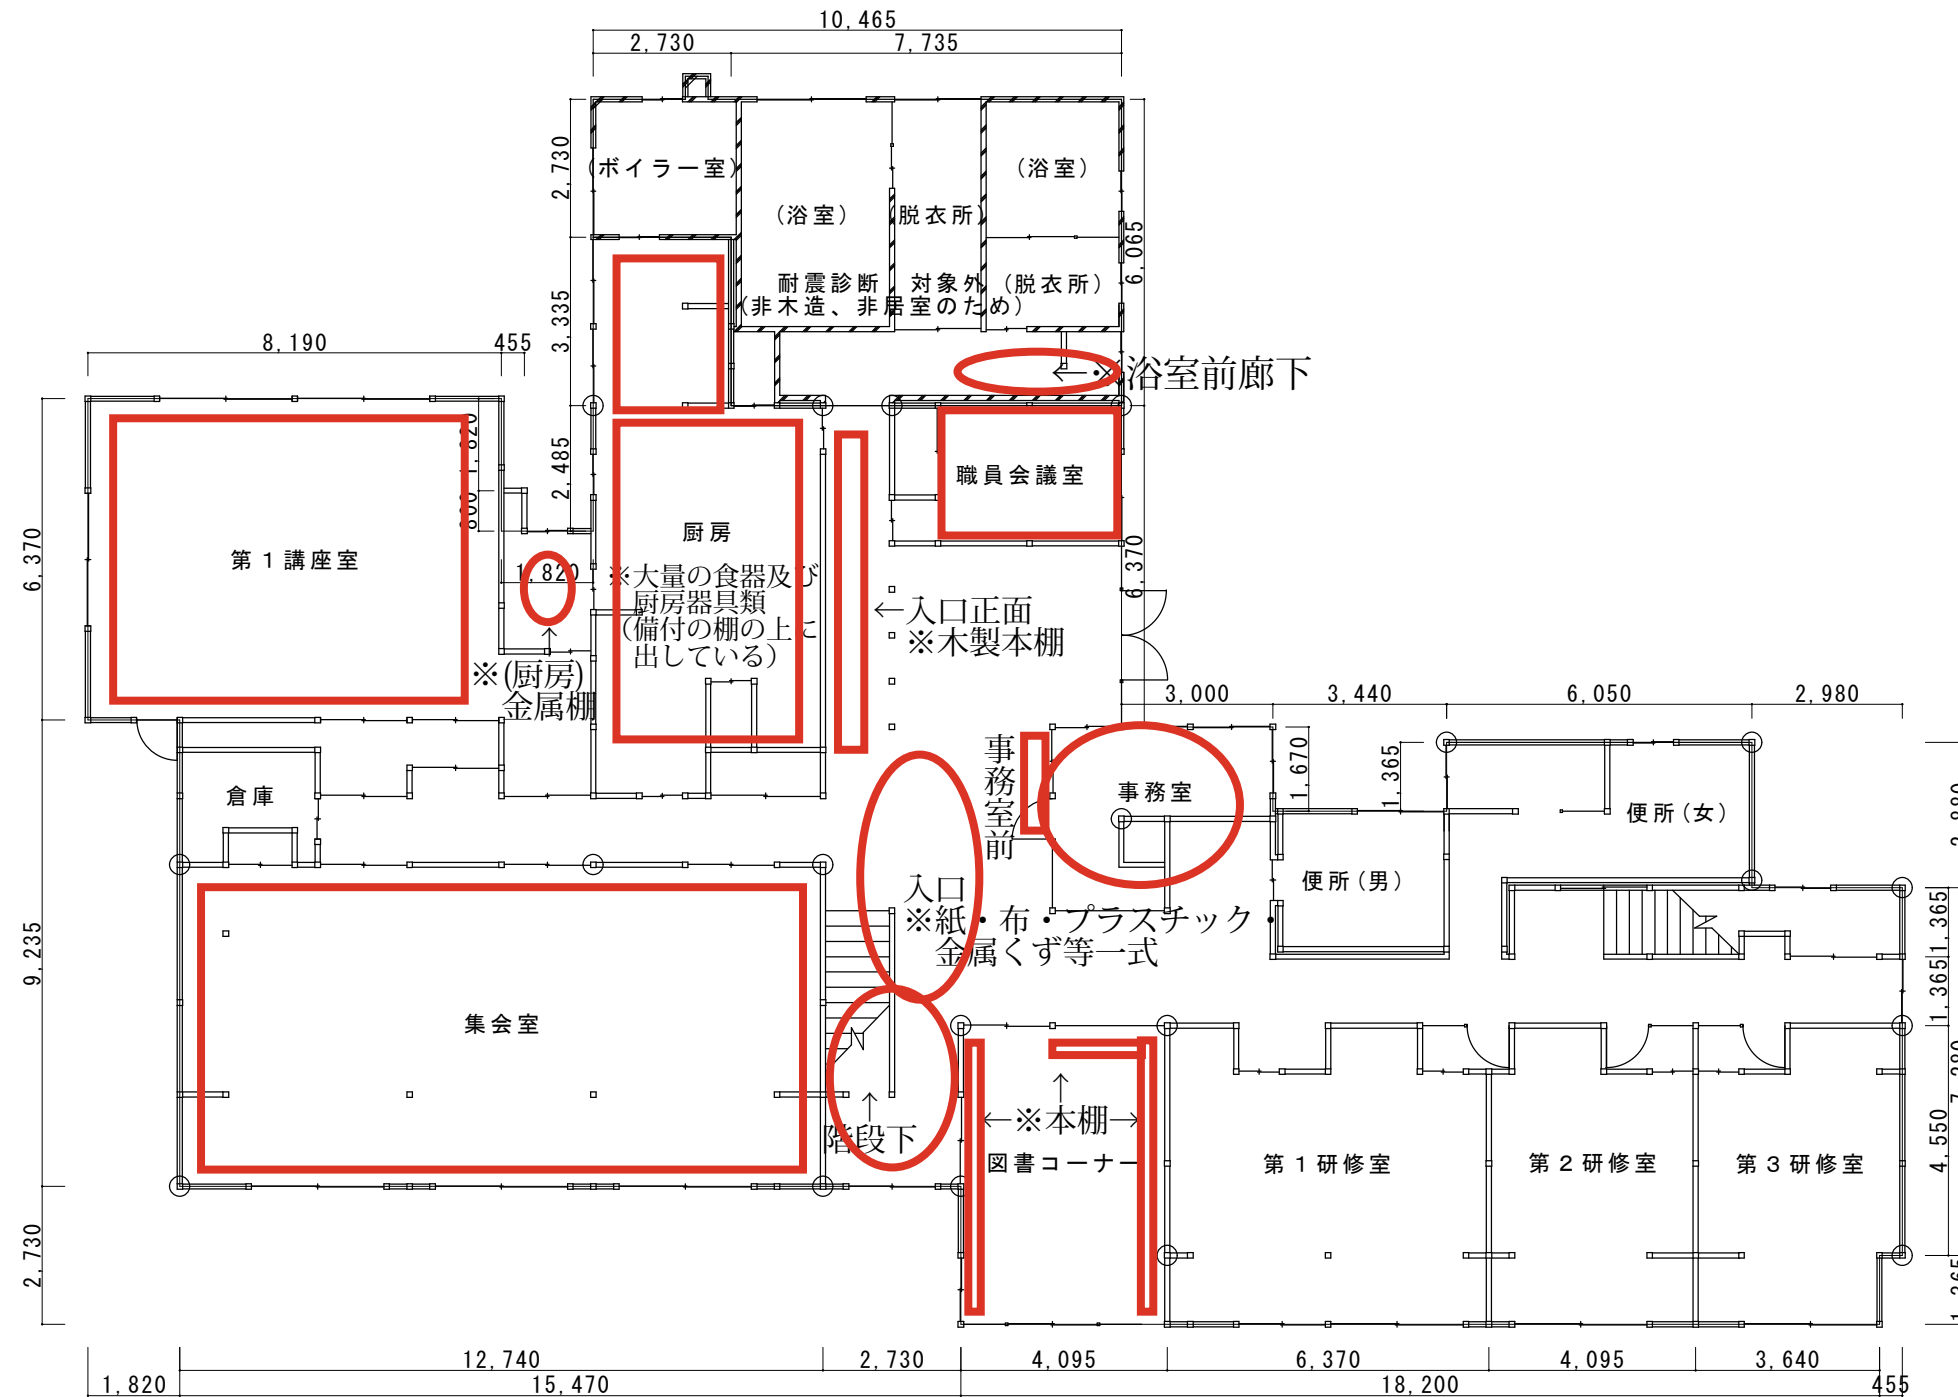


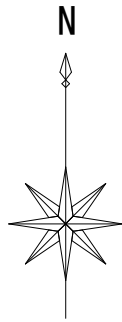


旭公民館 1階平面図 S = 1 / 150

工事名 図名	岡山市立旭公民館					
	1階平面図				縮尺	A3 1/150
2 / 4	財政局 財産管理課					平成 25 年 11 月
	課長	課長代理	課長補佐	係長	主任	担当者

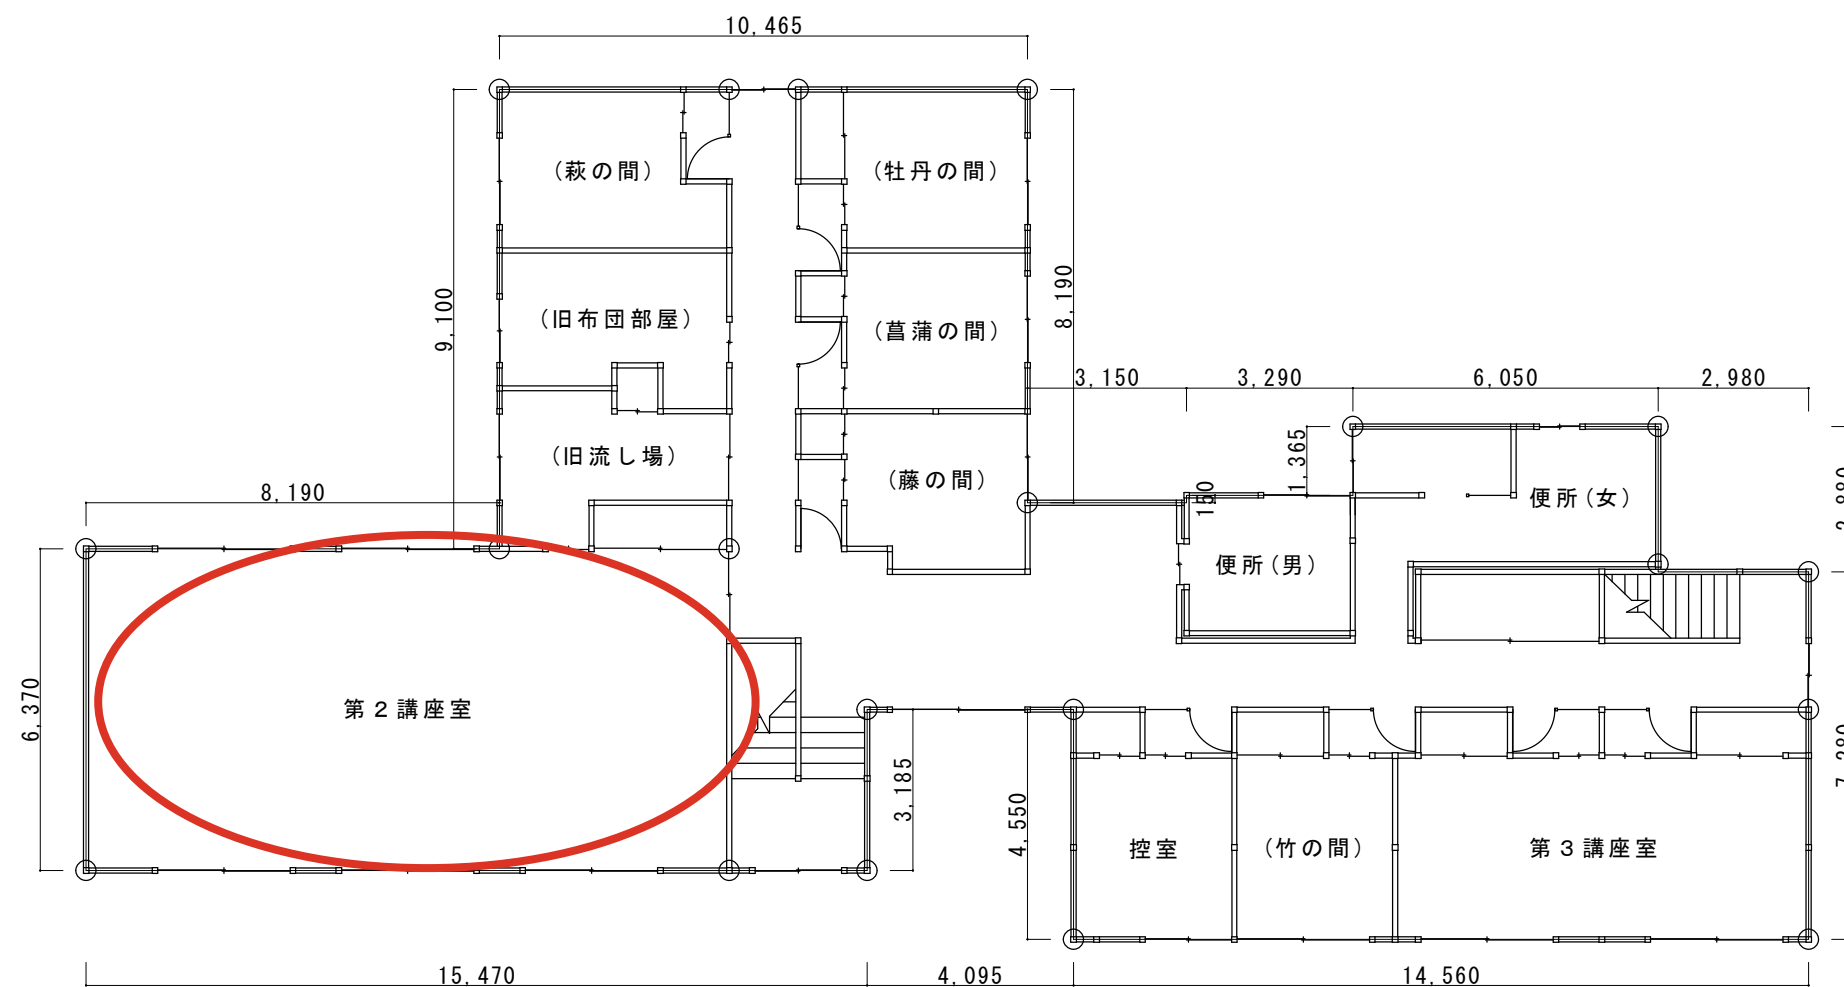

旭公民館 2階平面図 S = 1 / 1 5 0

工事名	岡山市立旭公民館						
図名	2階平面図				縮尺	A3 1/150	
3/4	財政局 財産管理課				平成 25 年 11 月		
	課長	課長代理	課長補佐	係長	主任	担当	

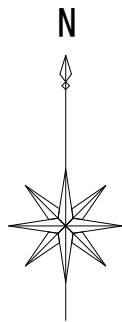

旭公民館 1階平面図 S = 1 / 1 5 0

工事名 図名	岡山市立旭公民館				
	屋根平面図				縮尺 A3 1/150
4 / 4	財政局 財産管理課				平成 25 年 11 月
	課 長	課長代理	課長補佐	係 長	主 任 担 当 者