


平面図 S=1:500

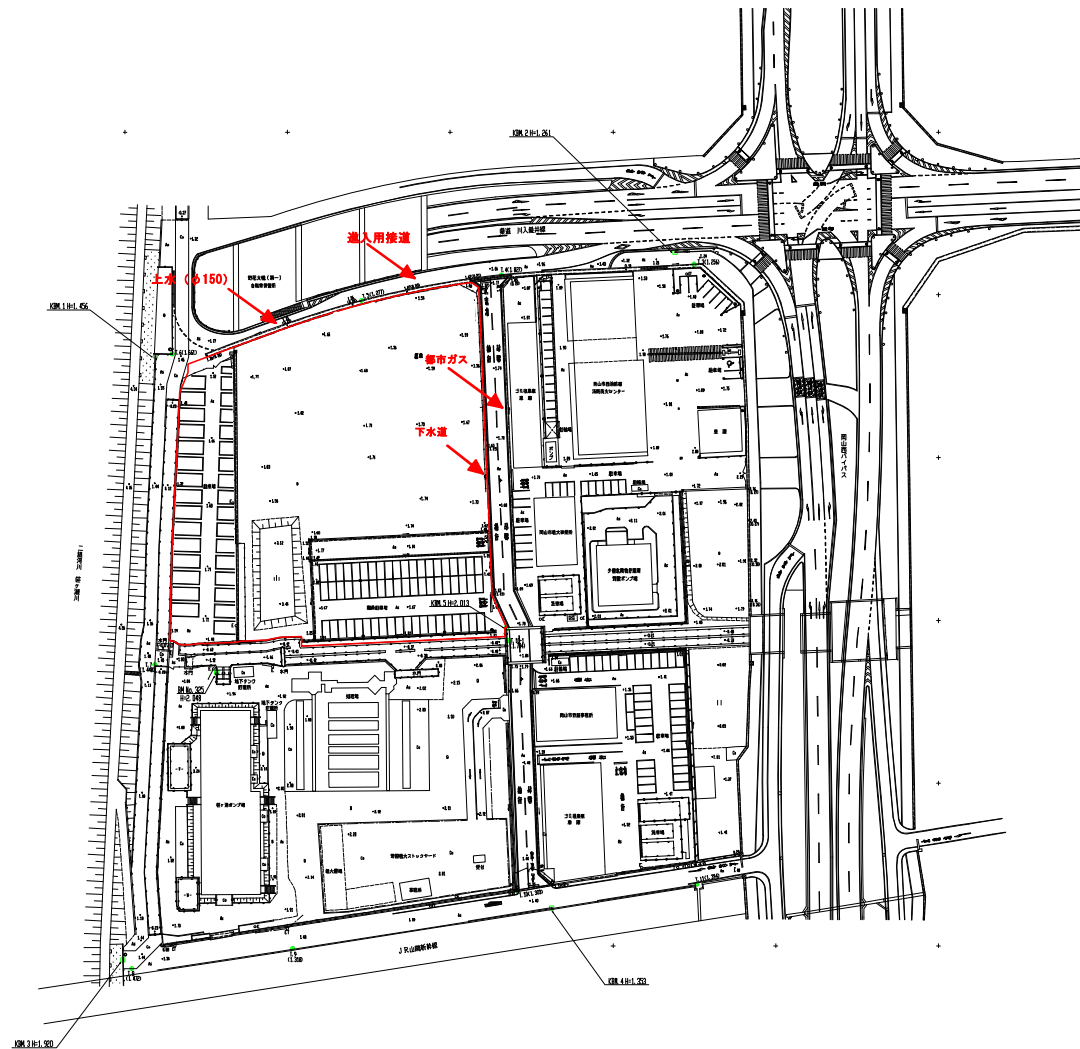

工事名	野原駅前地区開発事業委託
図面名	平面図
作成年月日	平成21年09月4日
縮尺	S=1:500 図番番号 1/4
会社名	株式会社アイエスコリアルメント
事業名	岡山駅前地区 開発事業

※ 図1 岡山駅前地区開発事業委託 1/4の平面図。また、
 本図面は、図面記載の1/4の範囲内において、
 寸法誤差が生ずる場合があります。