


位置図
撤去品仮置き場所
岡山市東区升田614番11
岡東浄化センター
縮尺=1:40000
下水道工事に伴う金属スクラップ等売払


岡東浄化センター　場内平面図

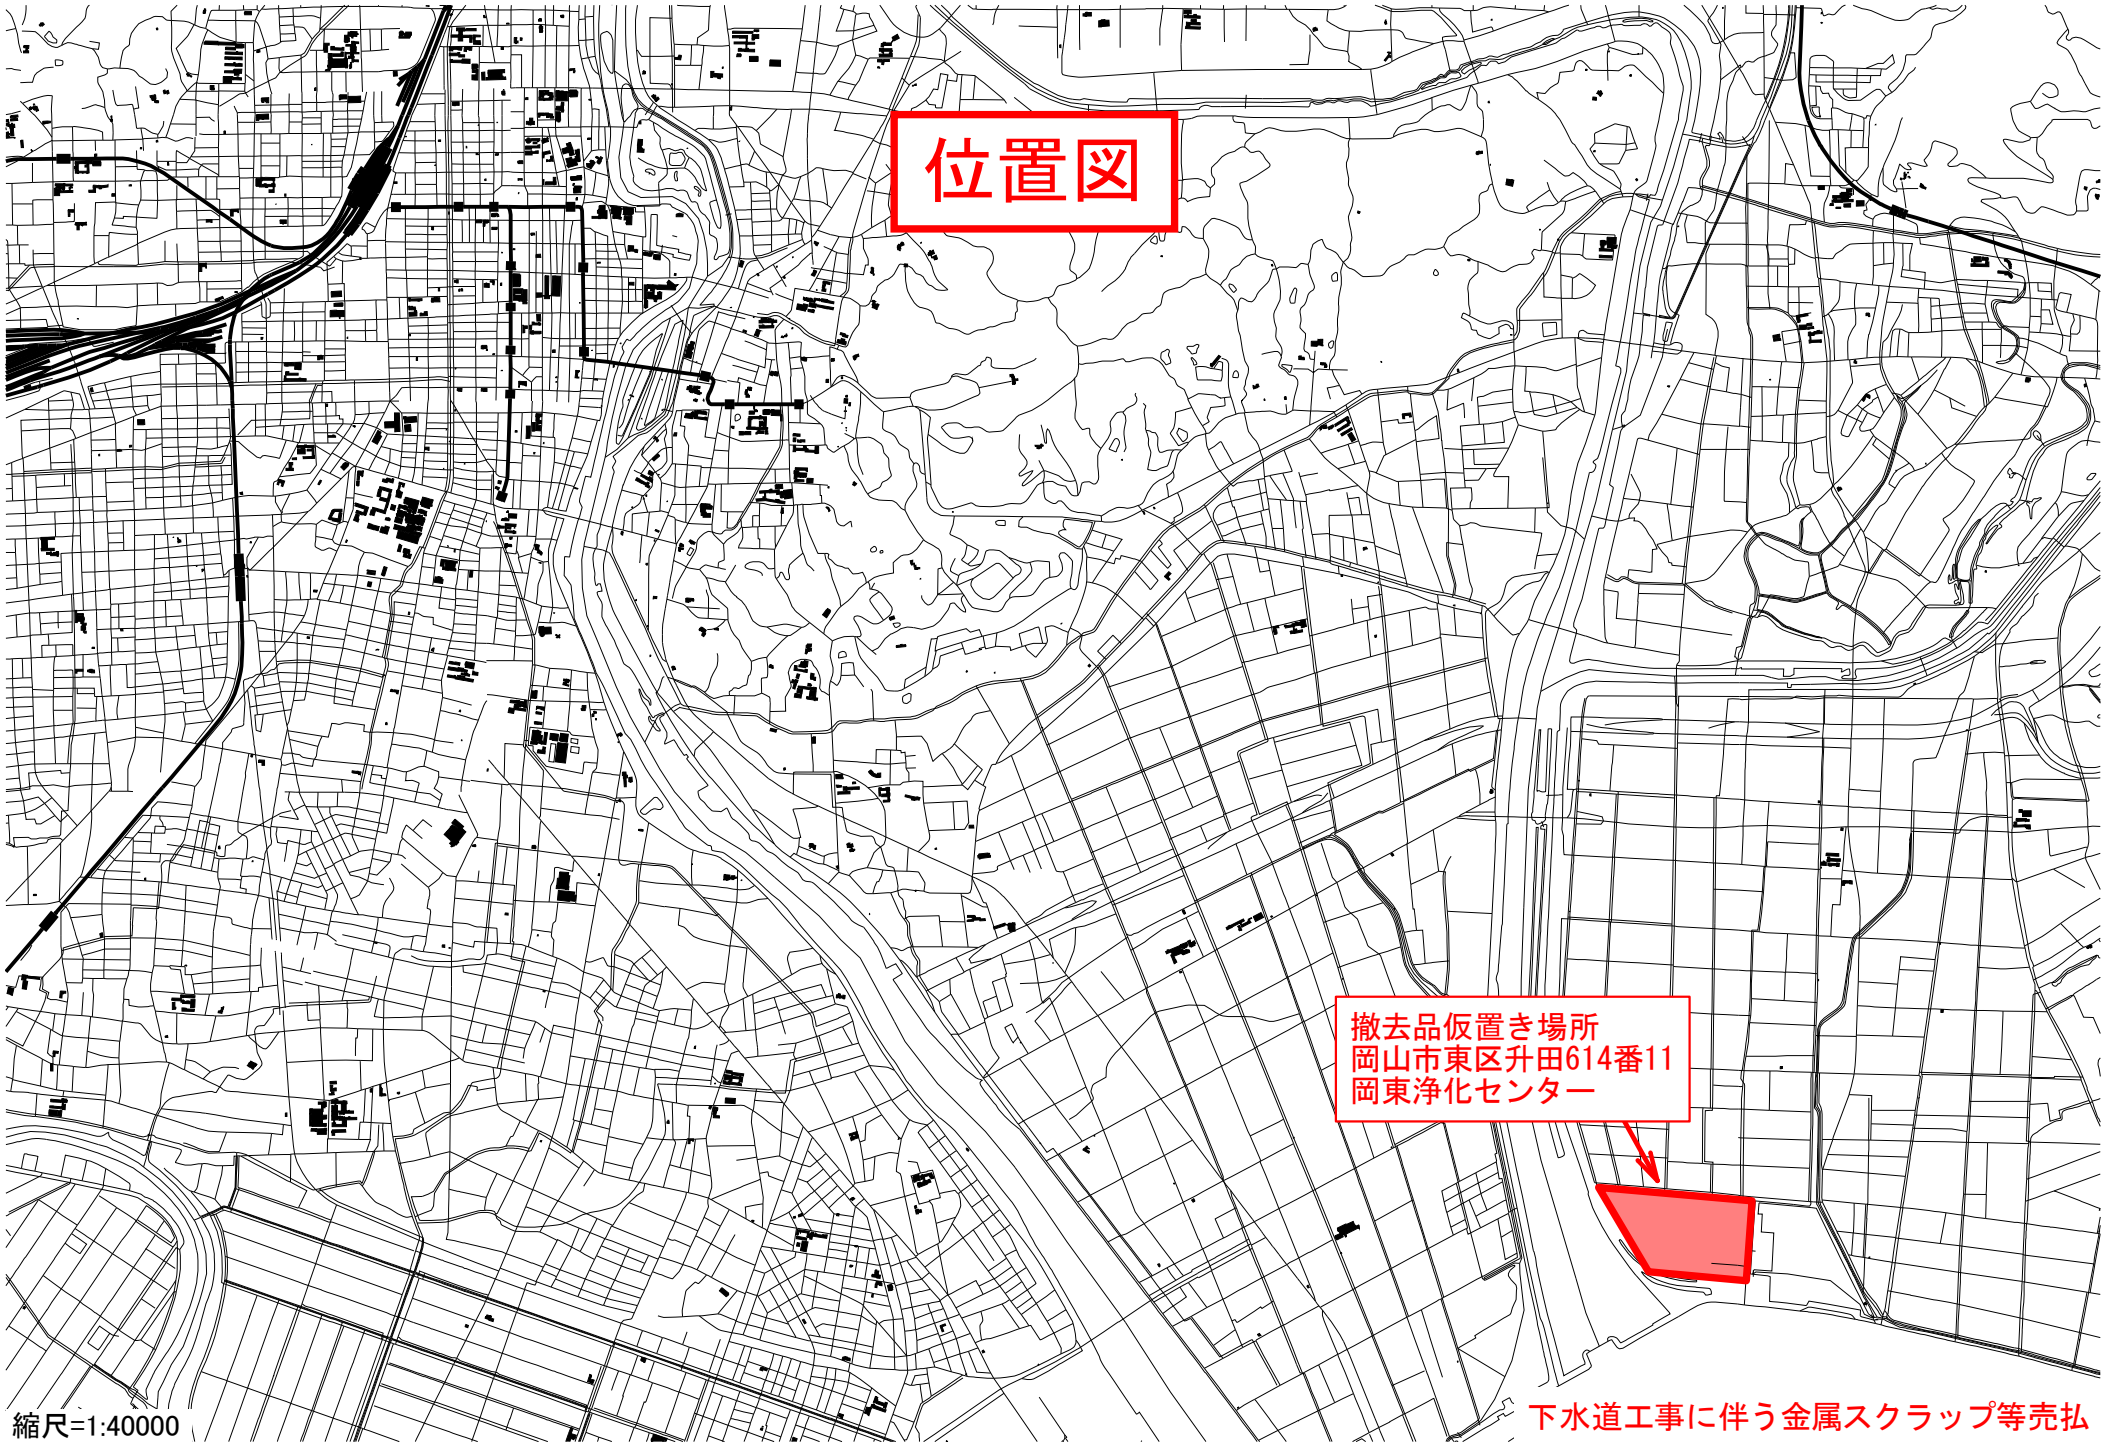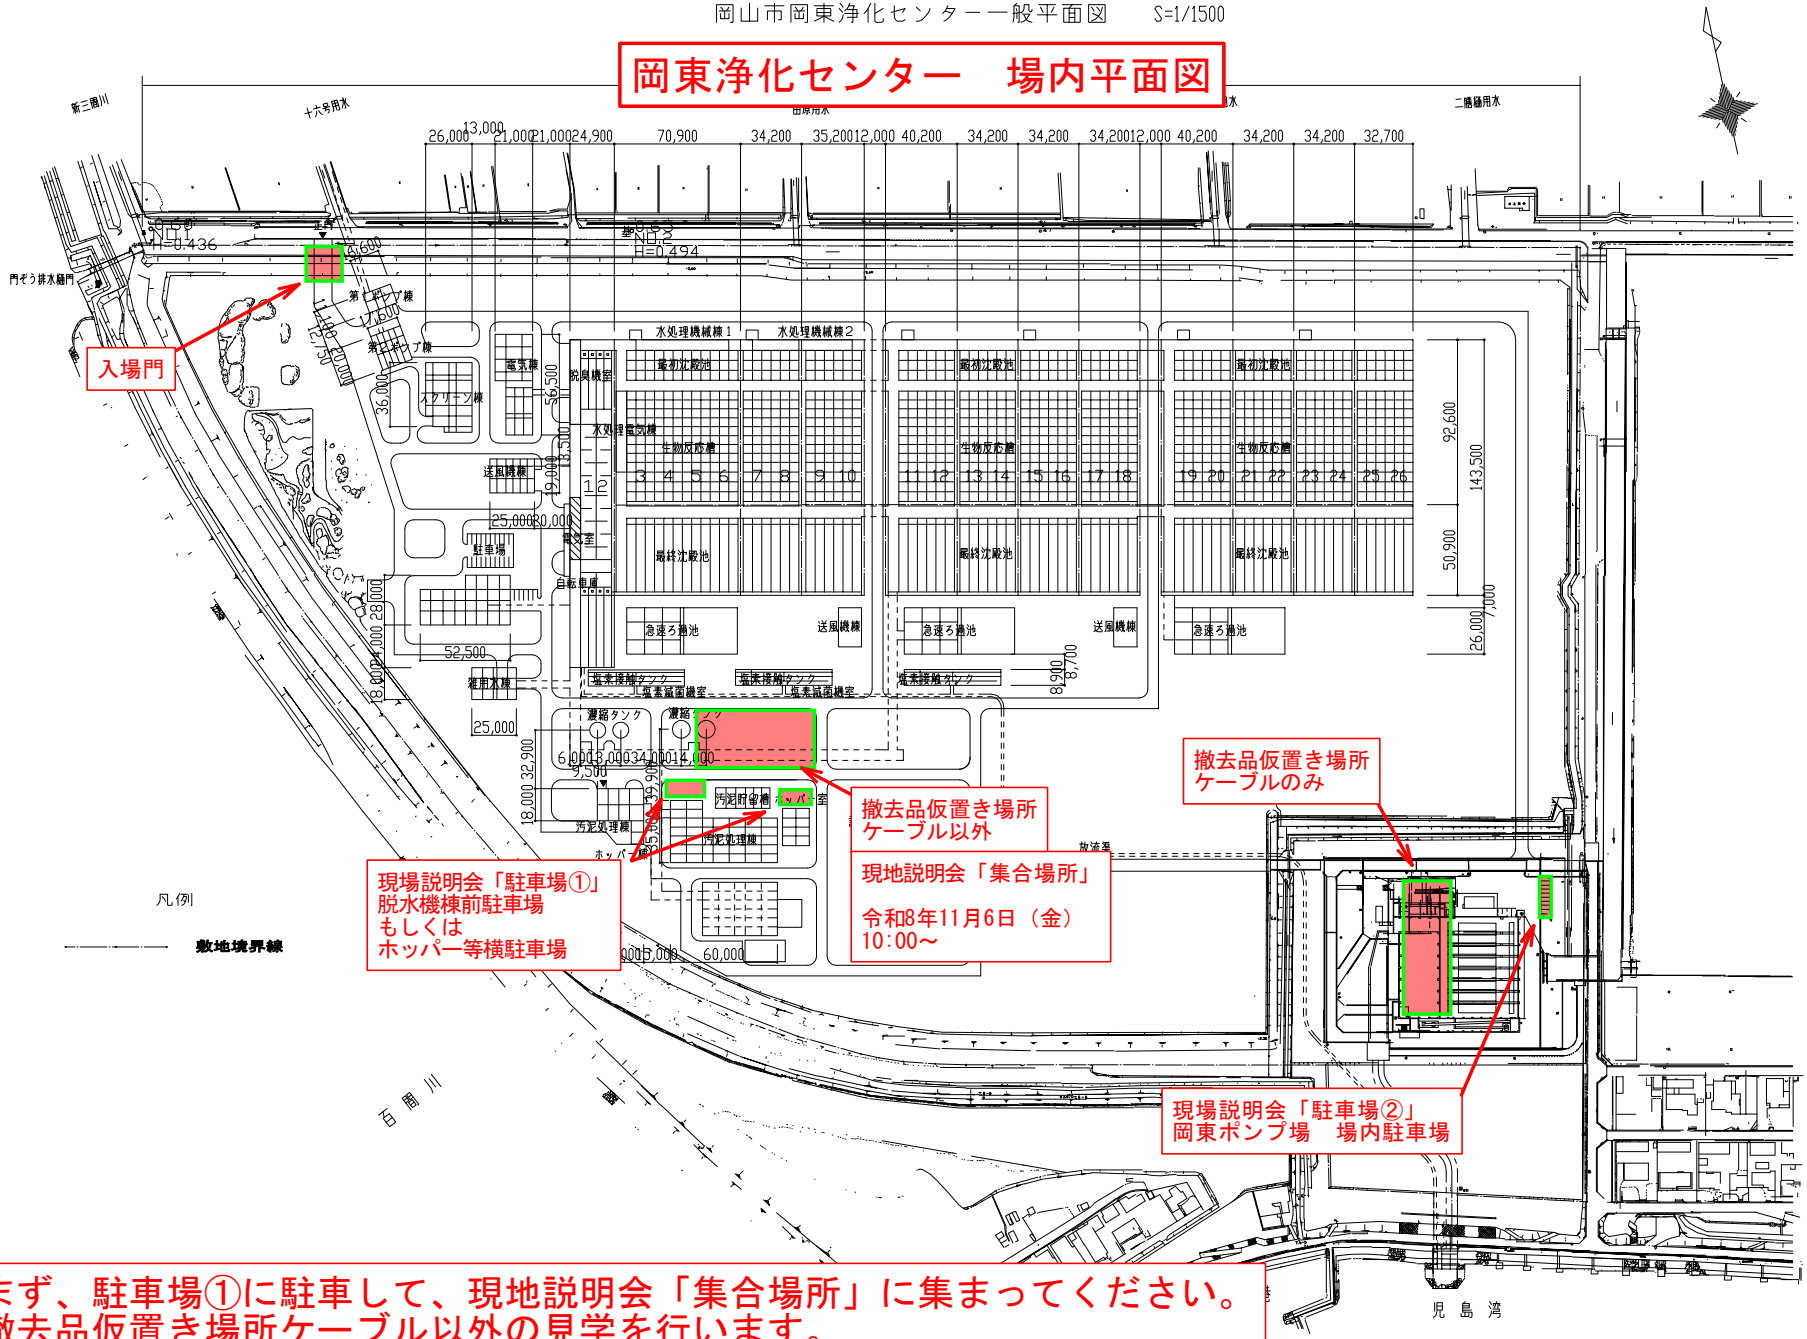

※まず、駐車場①に駐車して、現地説明会「集合場所」に集まってください。
撤去品仮置き場所ケーブル以外の見学を行います。
その後、現地説明会「駐車場②」に車を移動させ、
撤去品仮置き場所ケーブルのみの見学を行います。

下水道工事に伴う金属スクラップ等売払

撤去品（ケーブル以外）　仮置状況　平面図

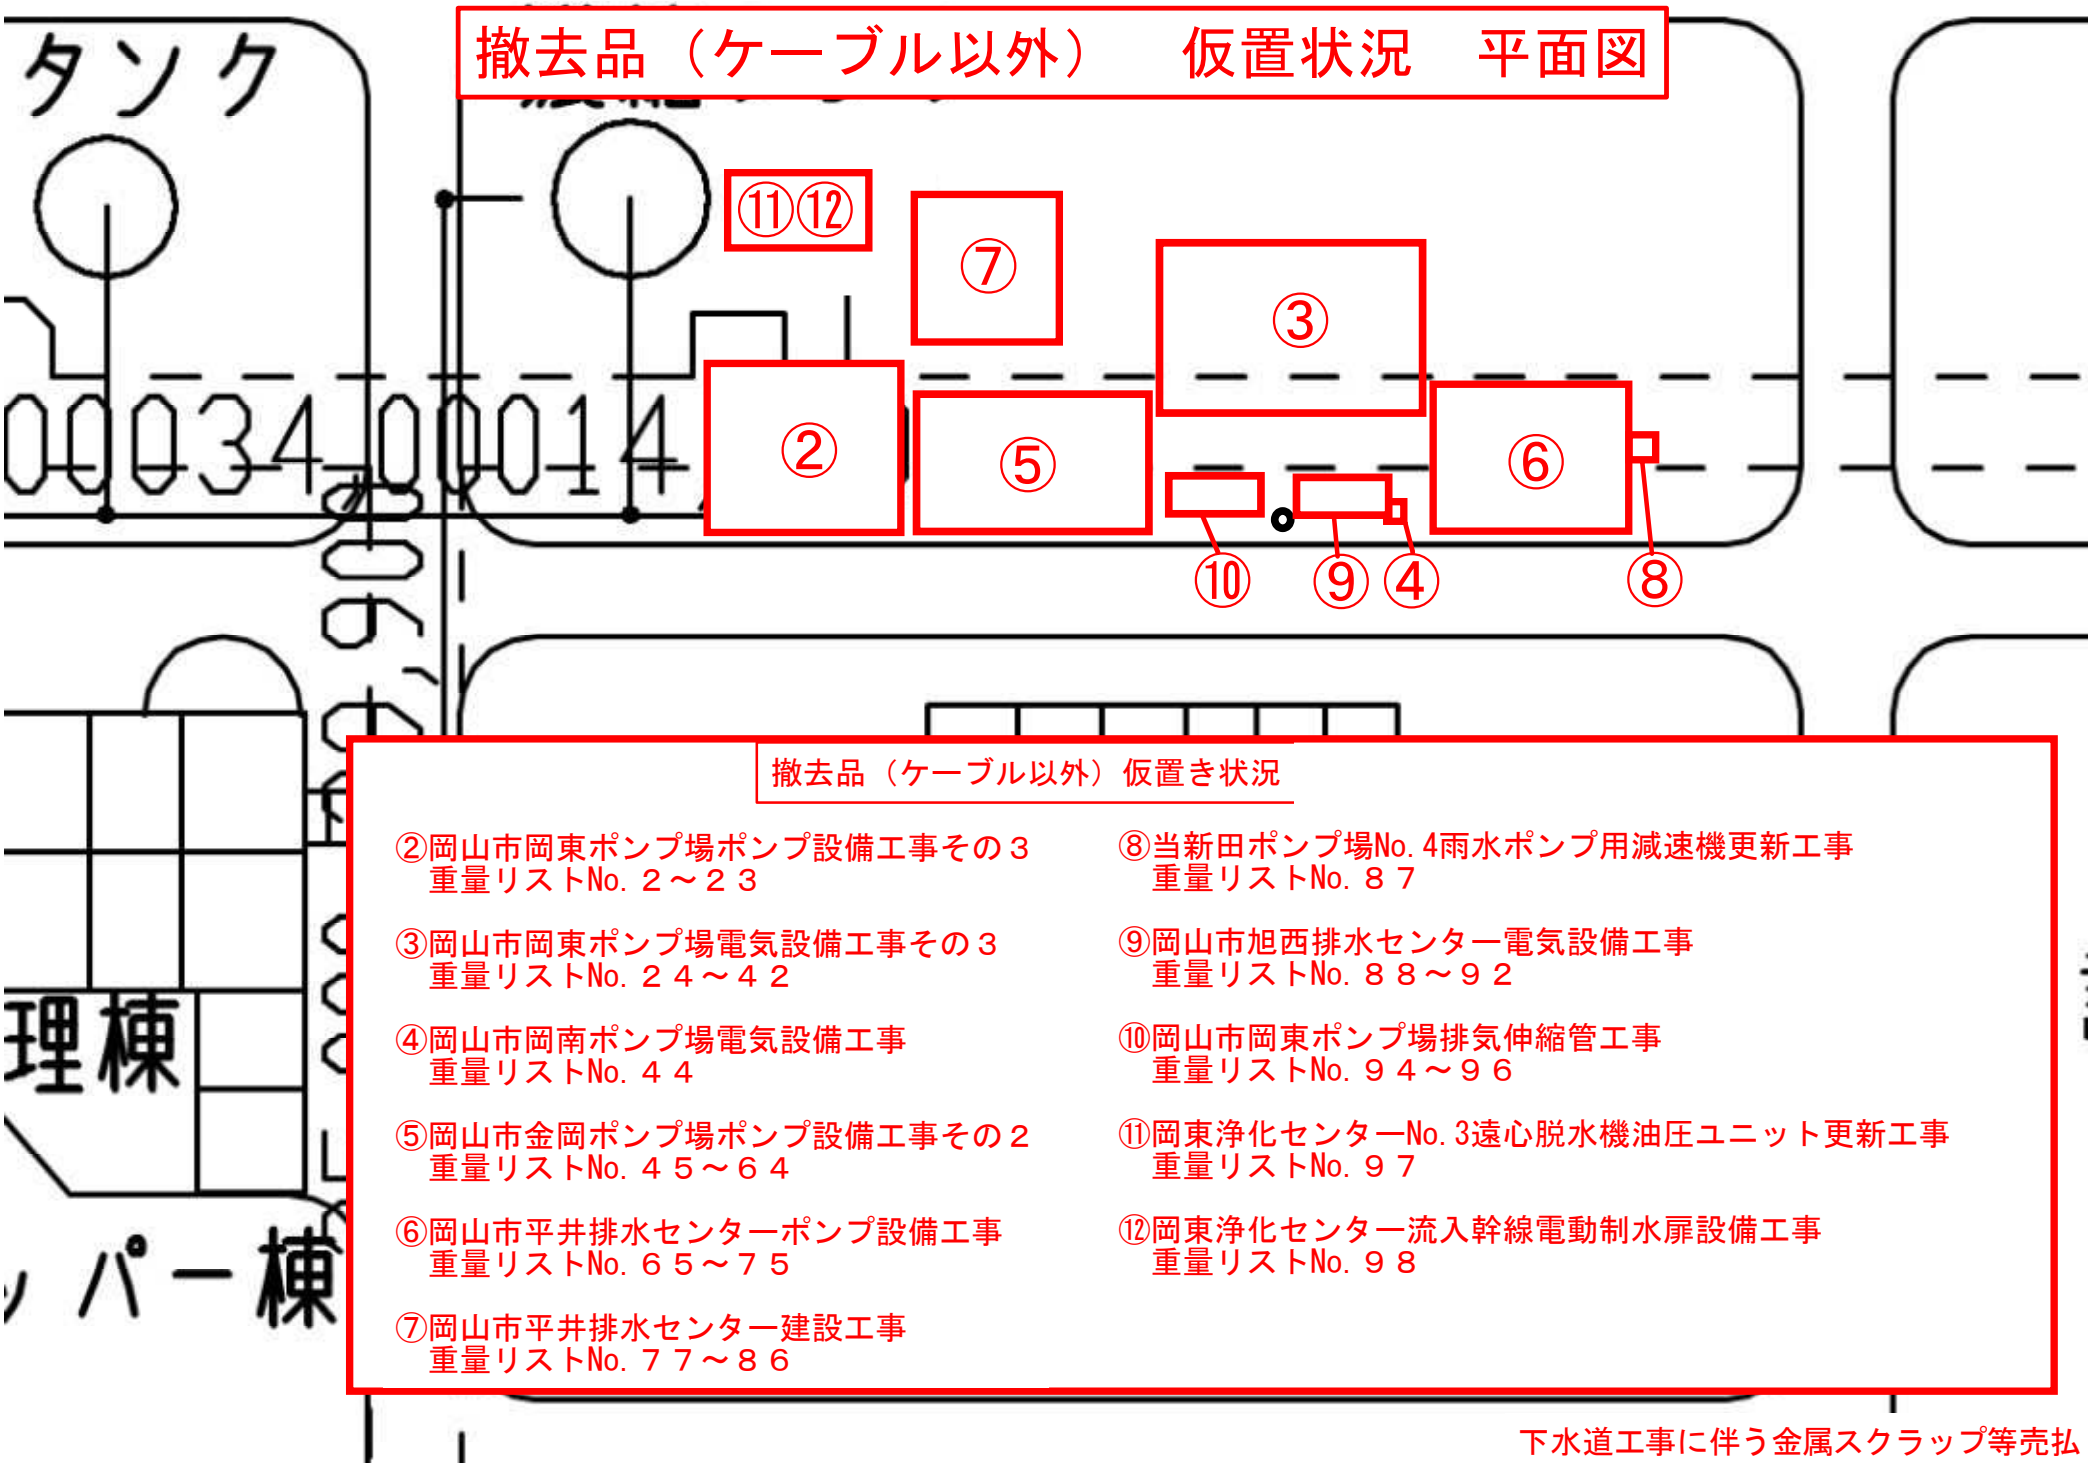

撤去品（ケーブル以外）仮置き状況

②岡山市岡東ポンプ場ポンプ設備工事その３
重量リストNo.２～２３

③岡山市岡東ポンプ場電気設備工事その３
重量リストNo.２４～４２

④岡山市岡南ポンプ場電気設備工事
重量リストNo.４４

⑤岡山市金岡ポンプ場ポンプ設備工事その２
重量リストNo.４５～６４

⑥岡山市平井排水センターポンプ設備工事
重量リストNo.６５～７５

⑦岡山市平井排水センター建設工事
重量リストNo.７７～８６

⑧当新田ポンプ場No.4雨水ポンプ用減速機更新工事
重量リストNo.８７

⑨岡山市旭西排水センター電気設備工事
重量リストNo.８８～９２


⑩岡山市岡東ポンプ場排気伸縮管工事
重量リストNo.９４～９６

⑪岡東浄化センターNo.3遠心脱水機油圧ユニット更新工事
重量リストNo.９７

⑫岡東浄化センター流入幹線電動制水扉設備工事
重量リストNo.９８

下水道工事に伴う金属スクラップ等売払

撤去品（ケーブルのみ）　仮置状況　平面図

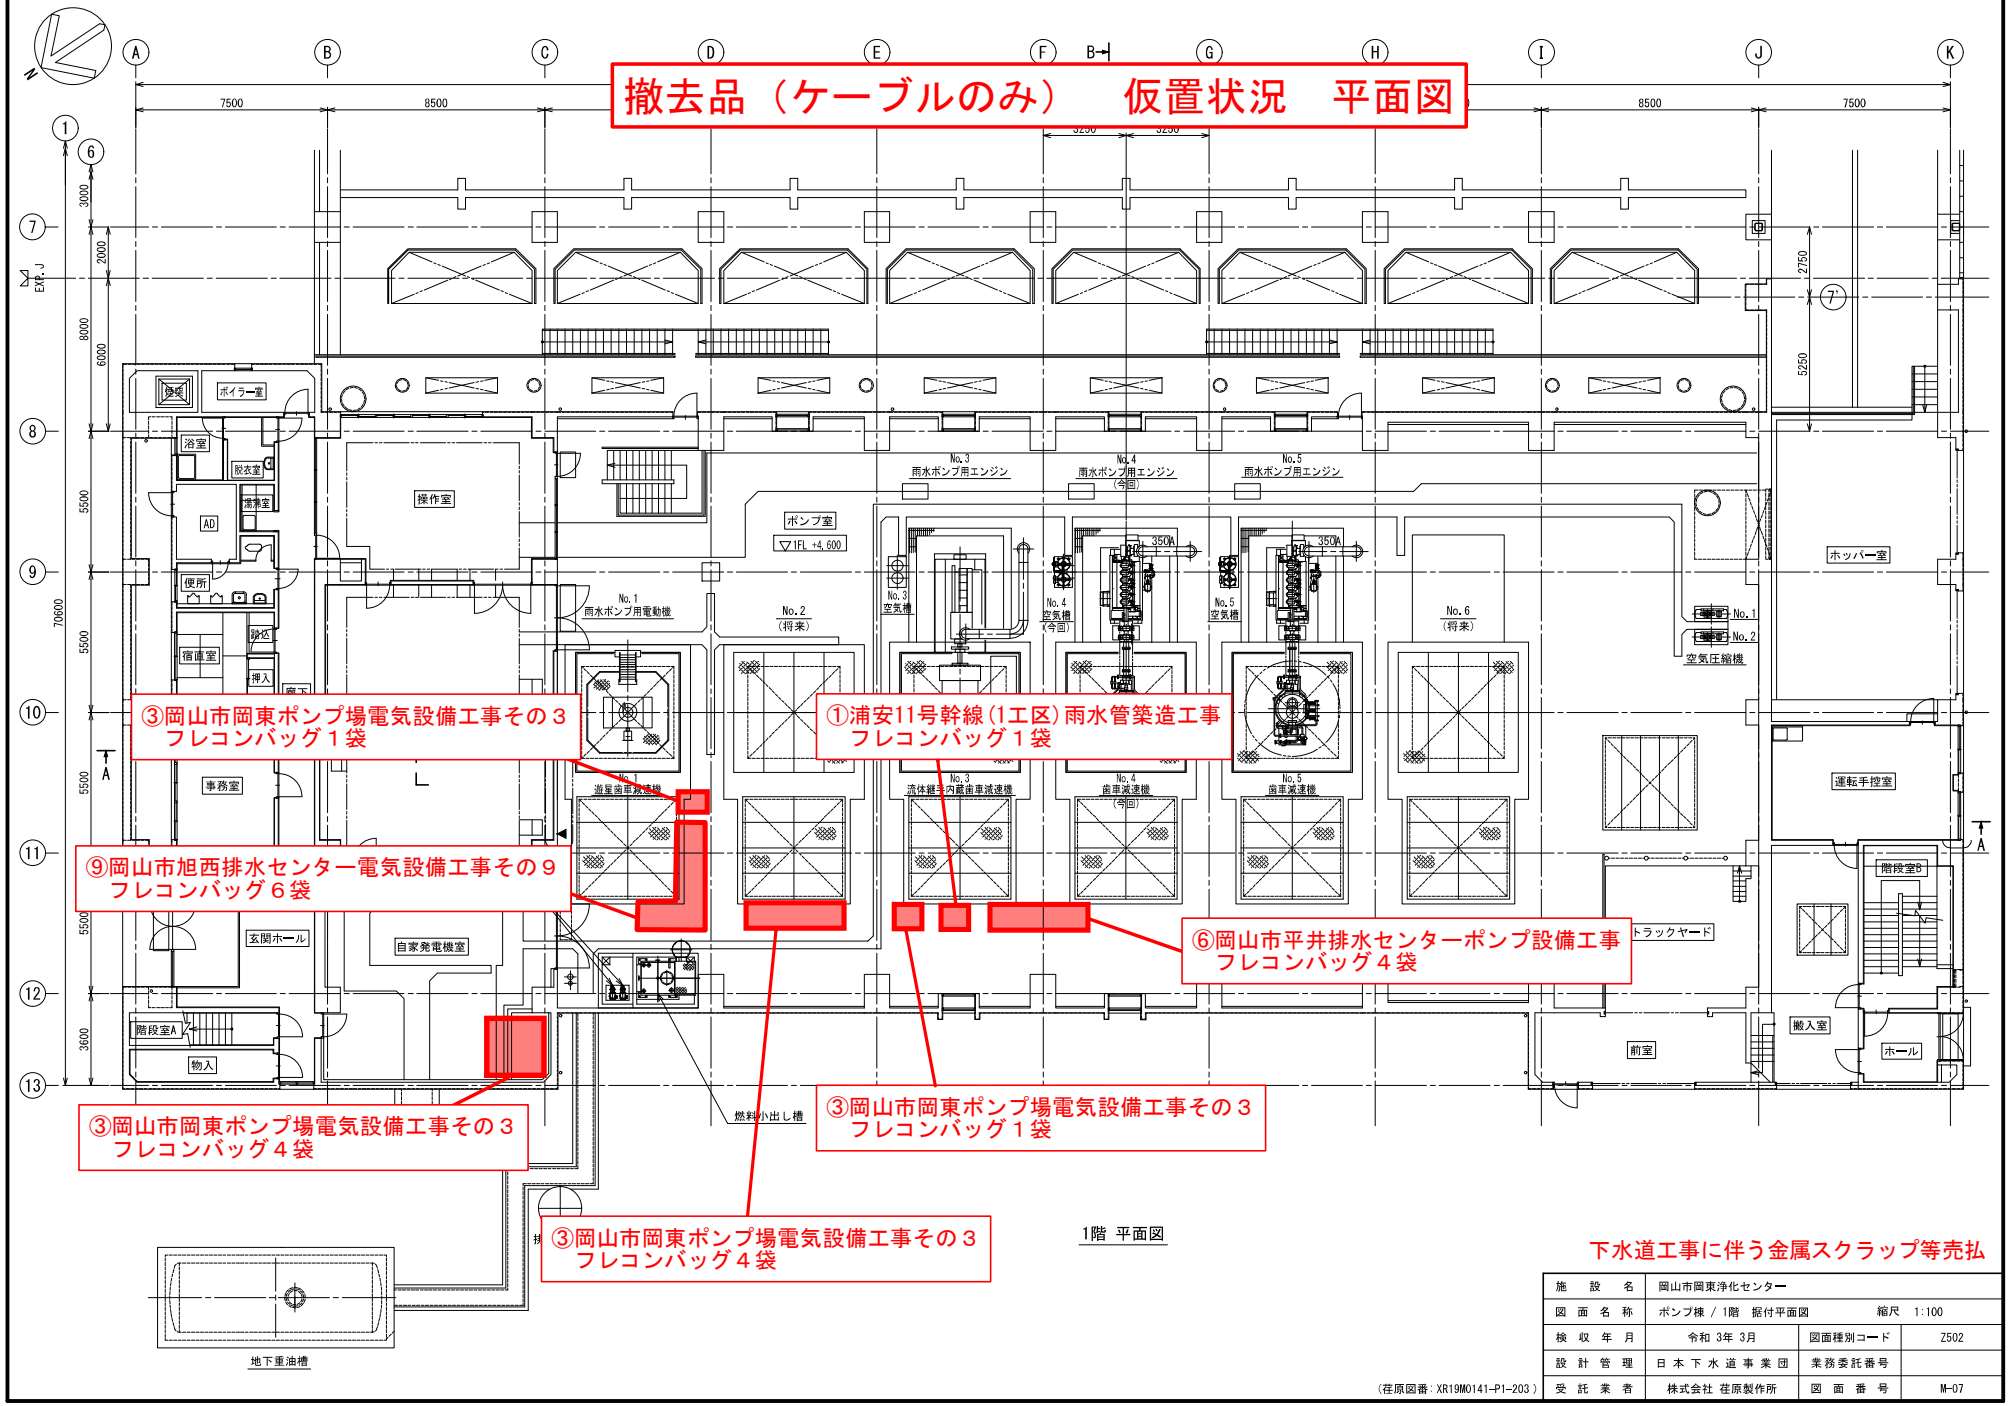

下水道工事に伴う金属スクラップ等売払

施設名	岡山市岡東浄化センター		
図面名称	ポンプ棟 / 1階　据付平面図　縮尺 1:100		
検収年月	令和 3年 3月	図面種別コード	Z502
設計管理	日本下水道事業団	業務委託番号	
受託業者	株式会社 荏原製作所	図面番号	M-07

（荏原図番：XR19M0141-P1-203）