
調査平面図番号

位置図

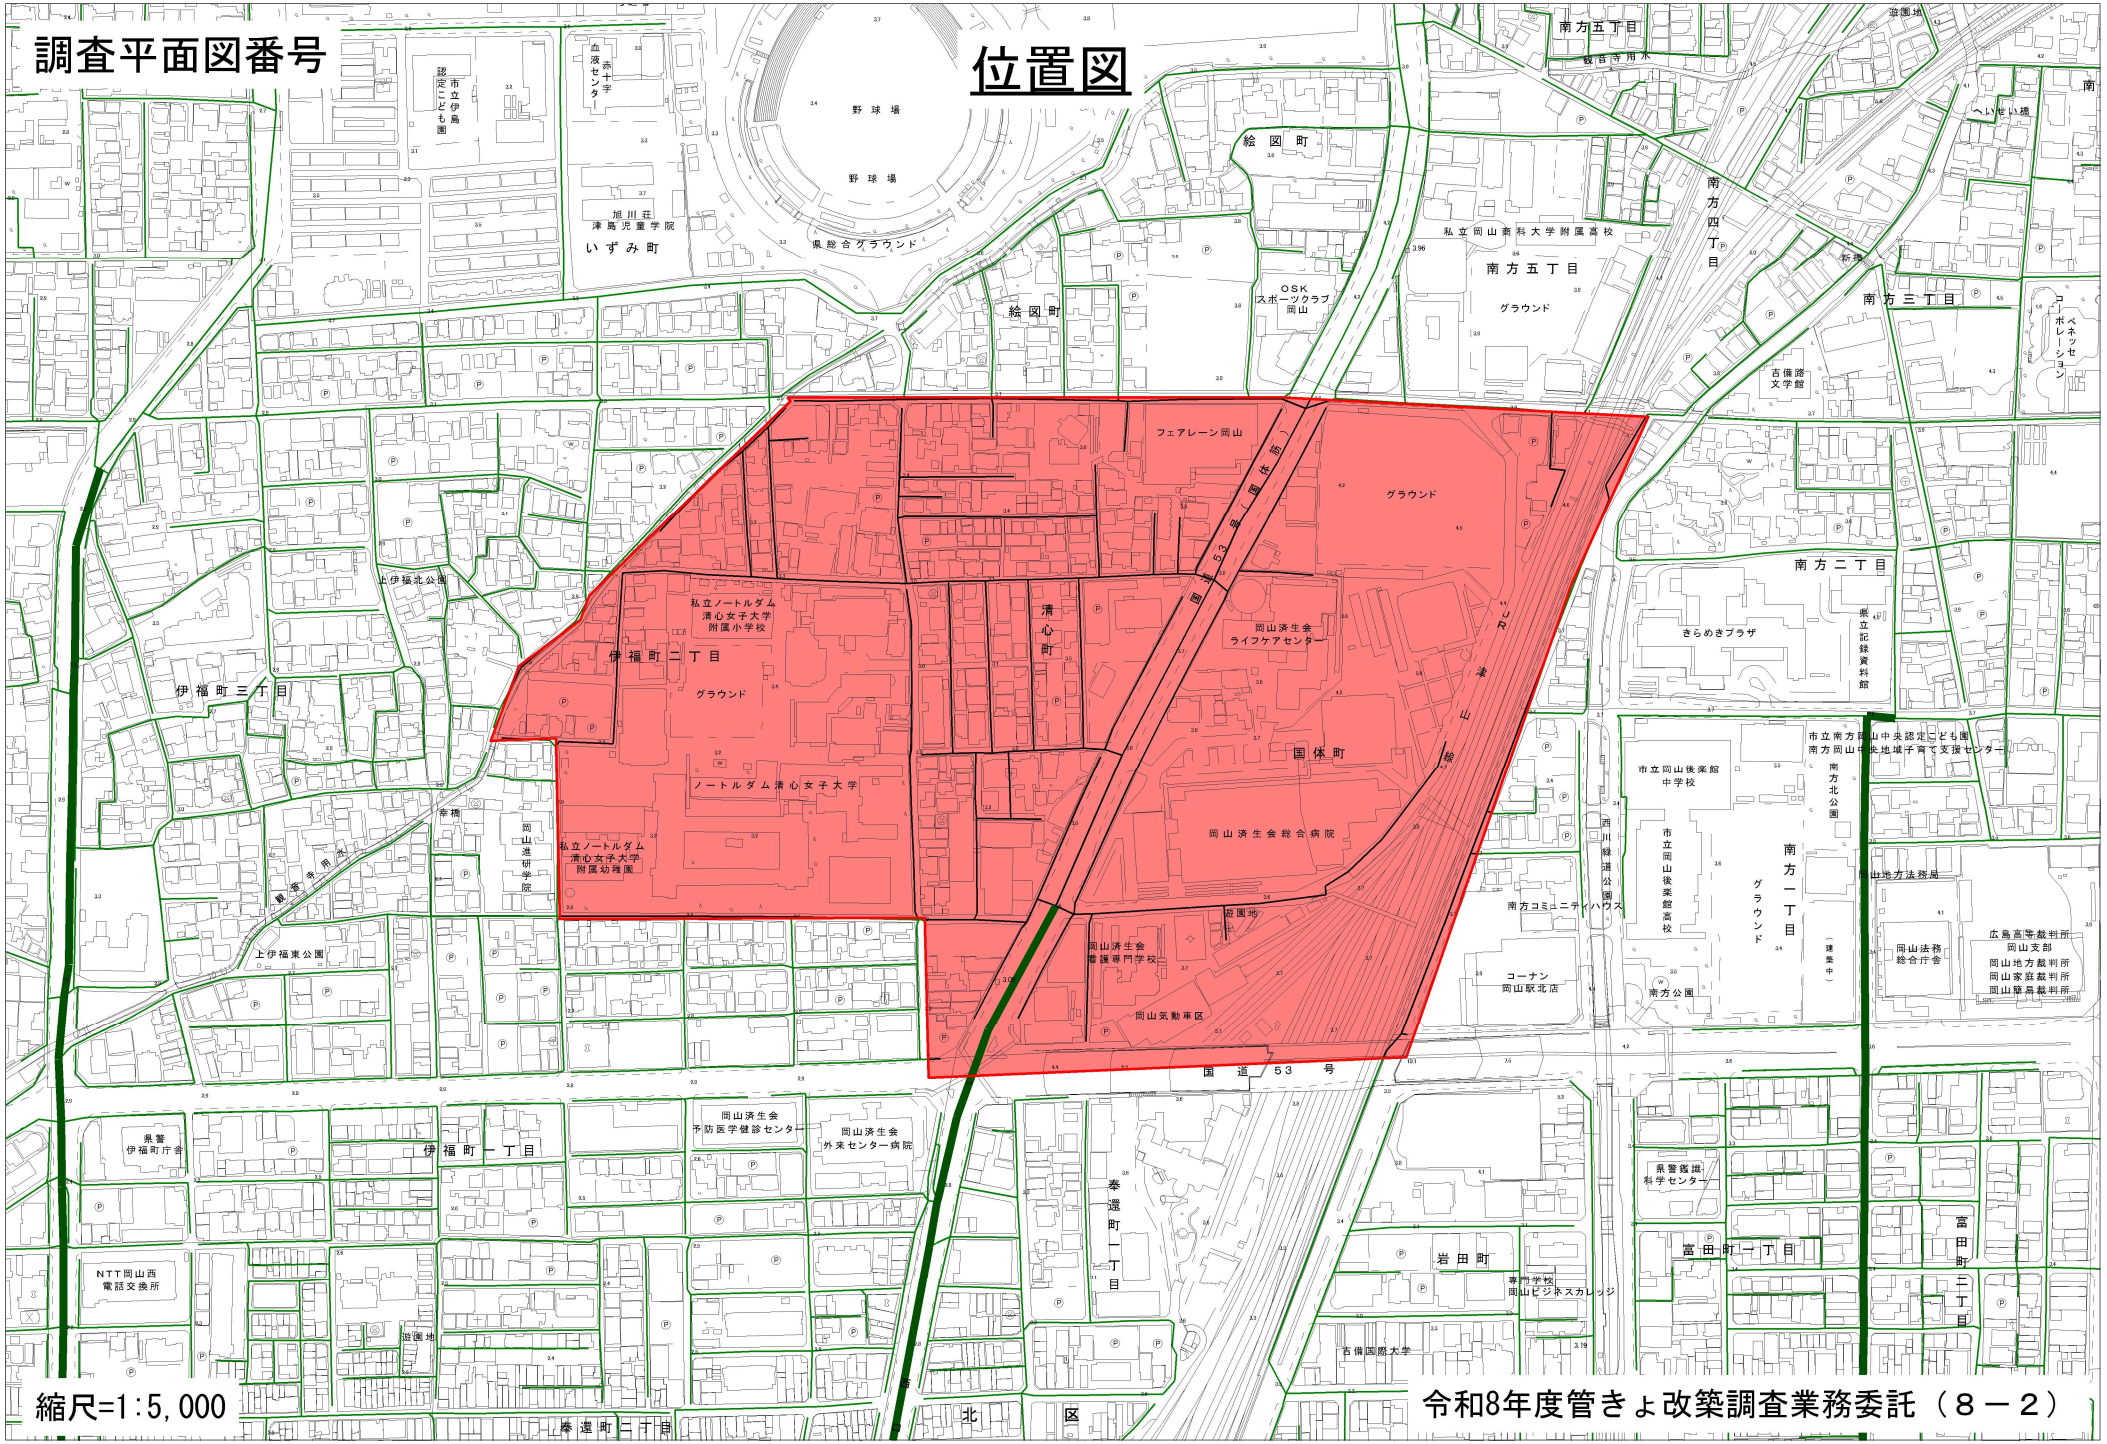

縮尺=1:5,000

令和8年度管きょ改築調査業務委託（８－２）