
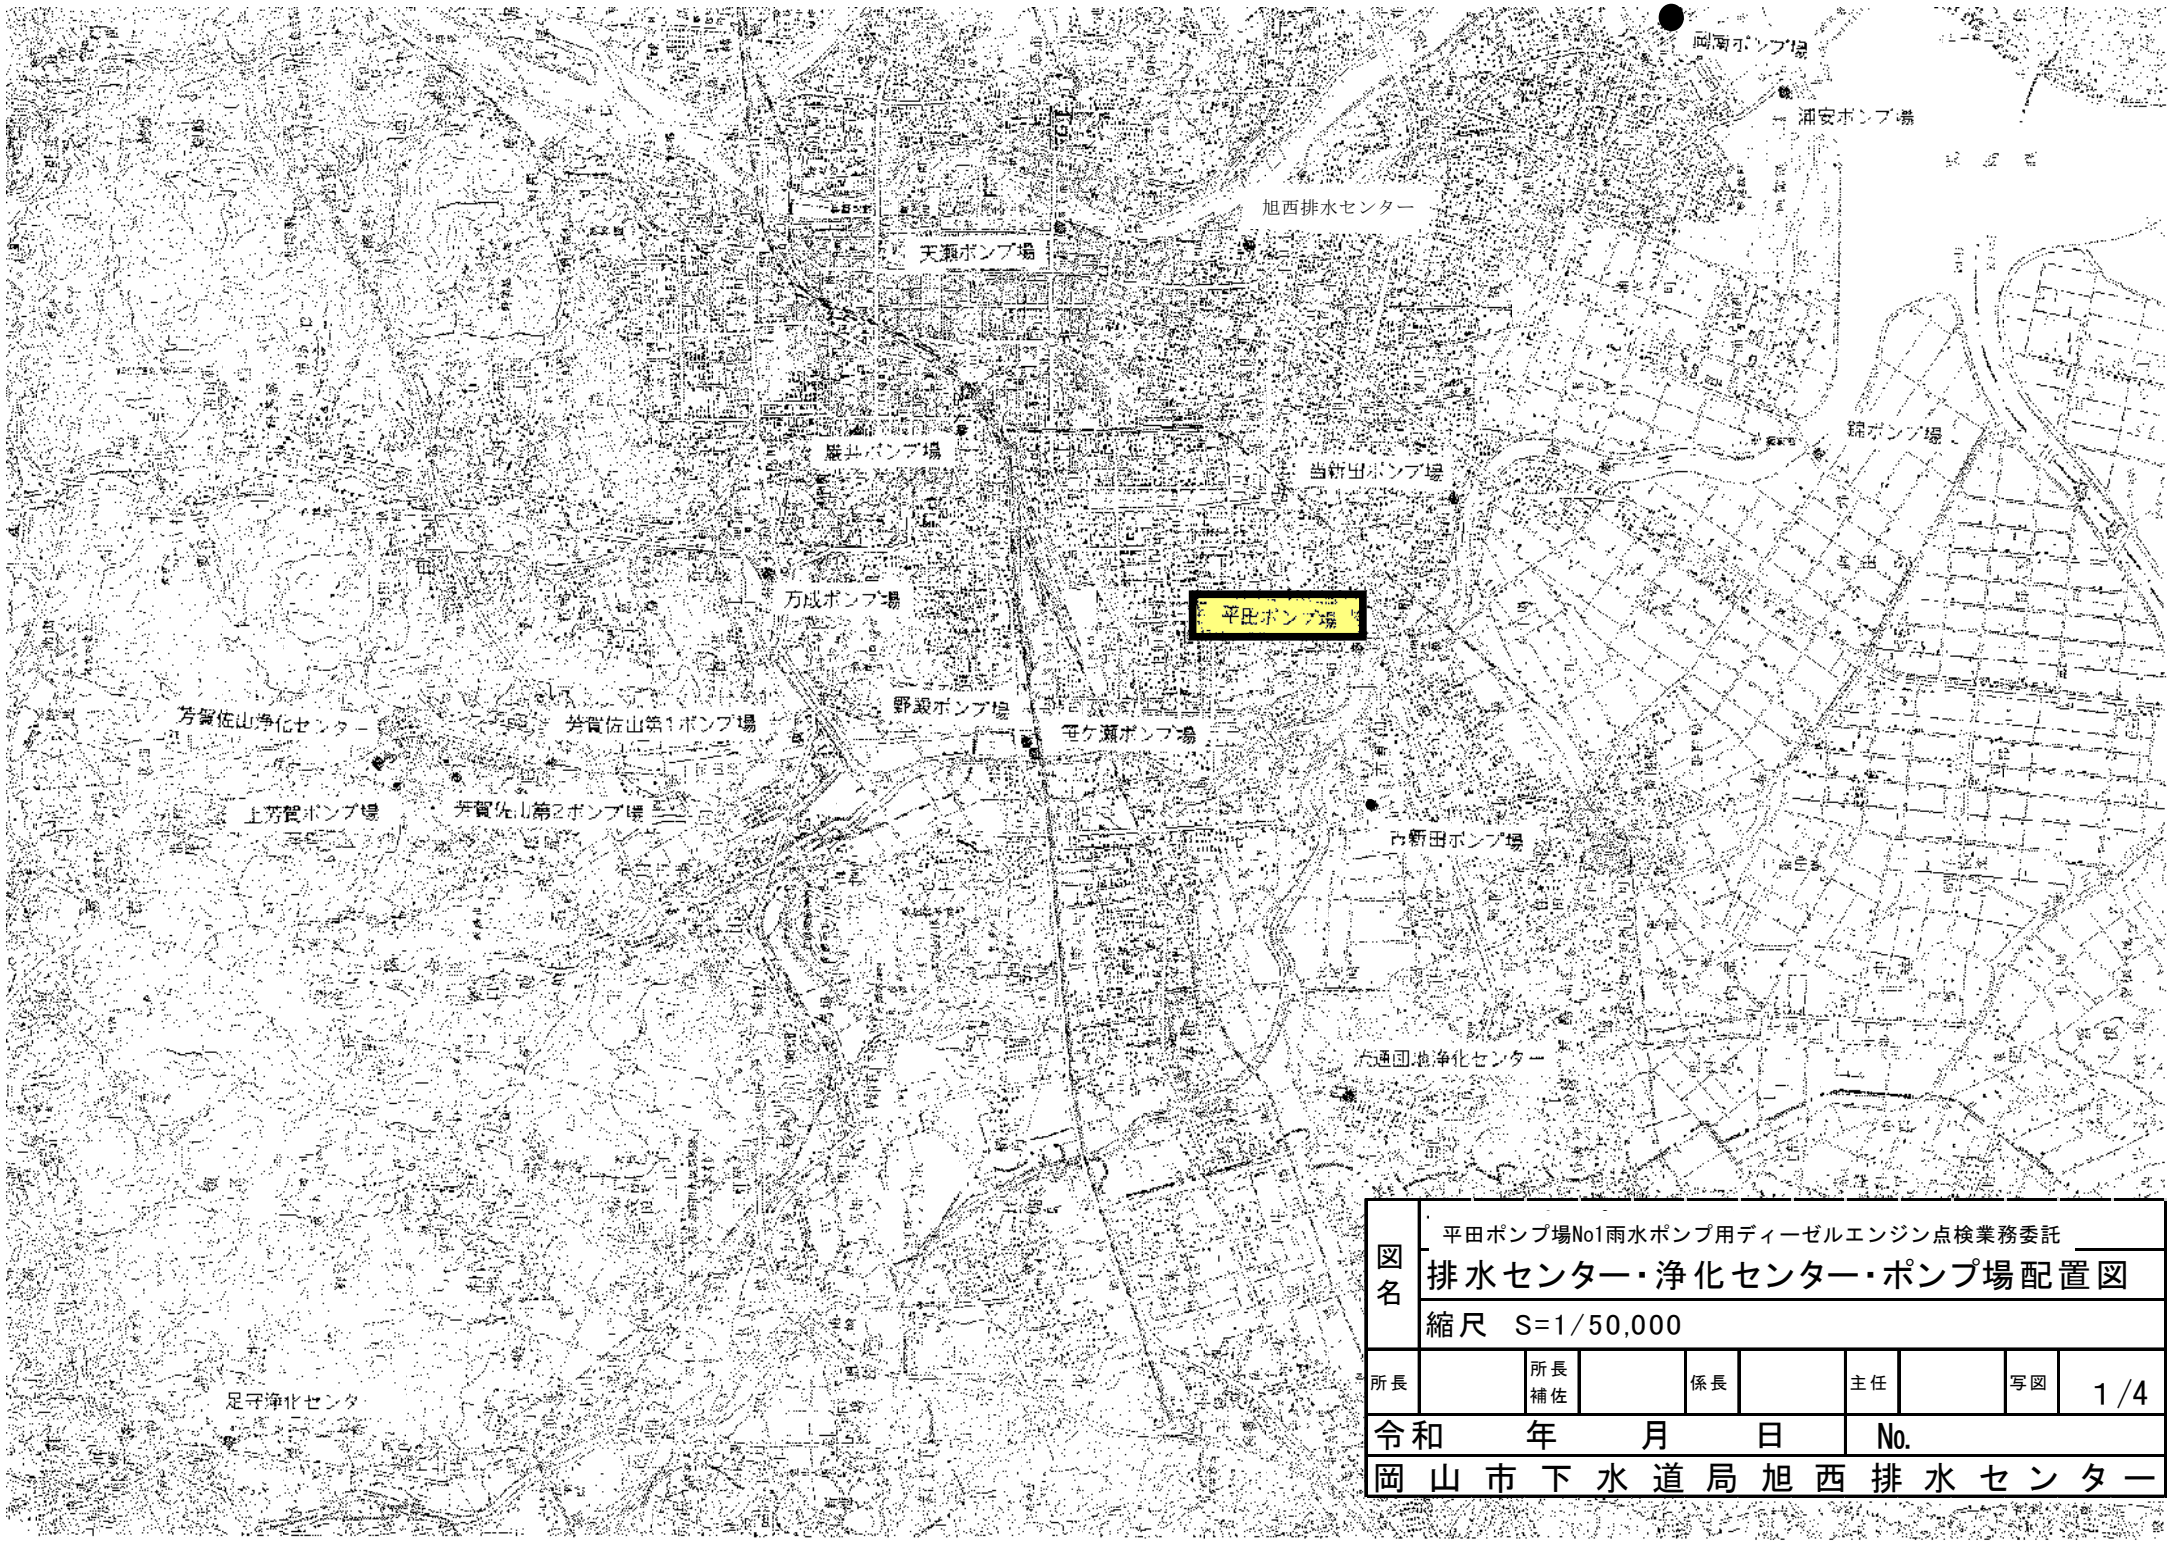
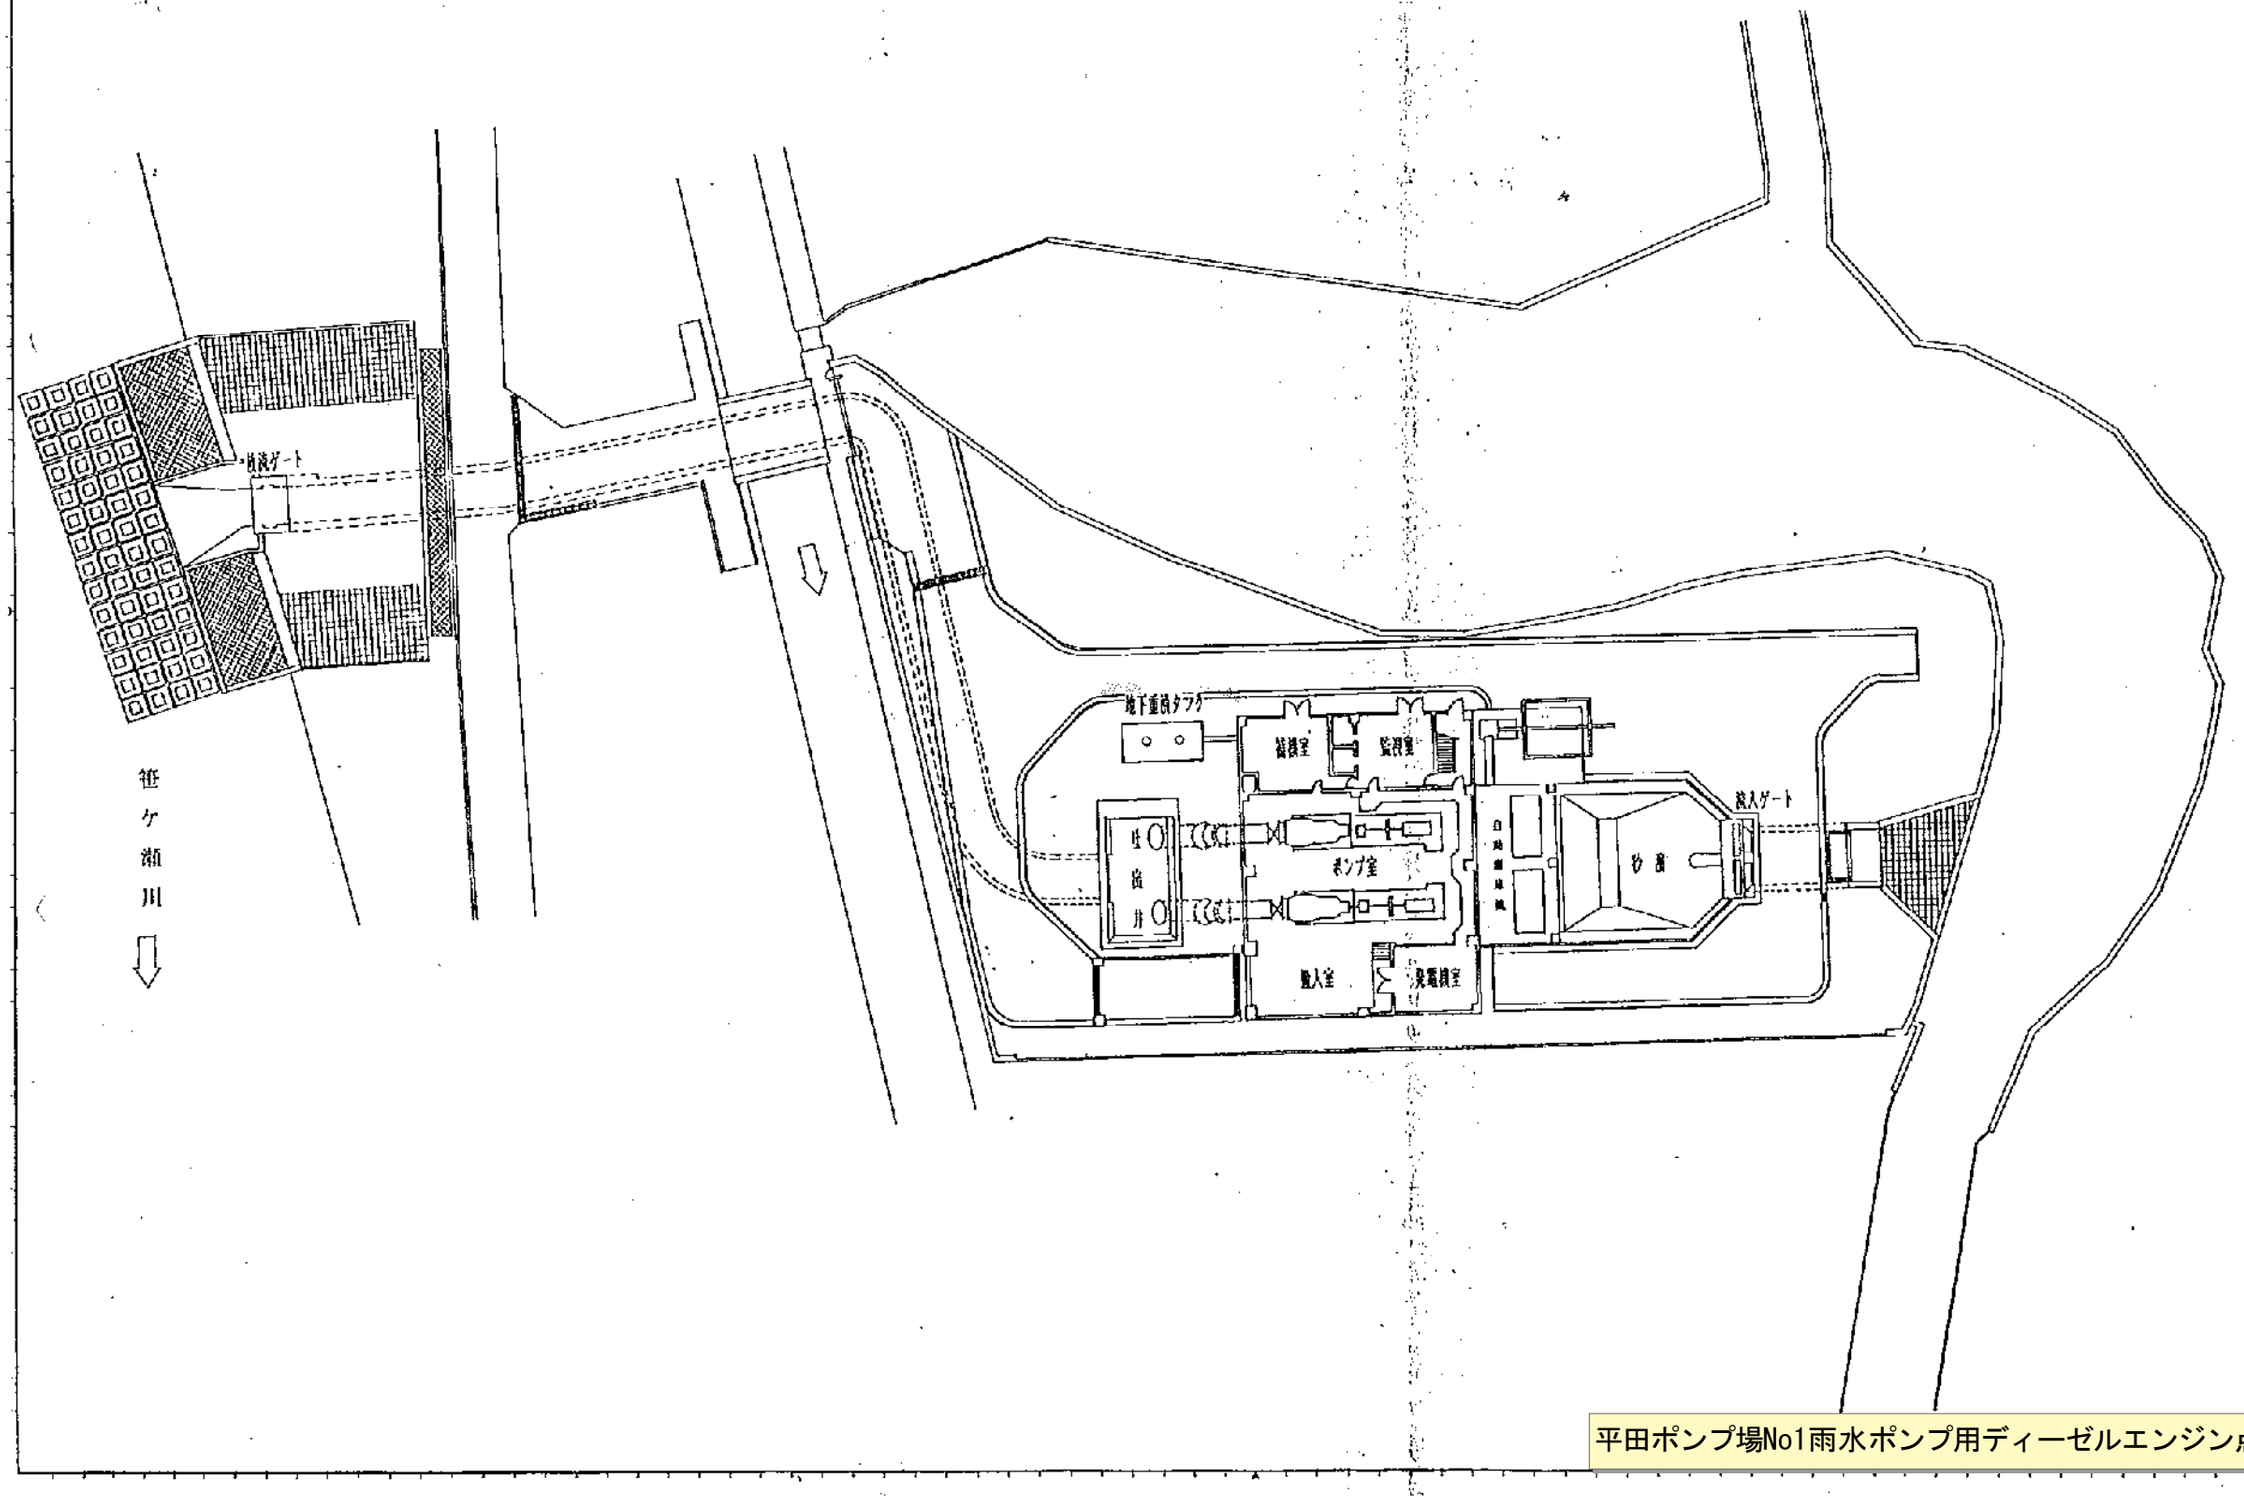


図名	平田ポンプ場No1雨水ポンプ用ディーゼルエンジン点検業務委託 排水センター・浄化センター・ポンプ場配置図 縮尺　S=1/50,000								
所長		所長補佐		係長		主任		写図	1/4
令和　年　月　日						No.			
岡山市下水道局旭西排水センター									


平田ポンプ場一般平面図

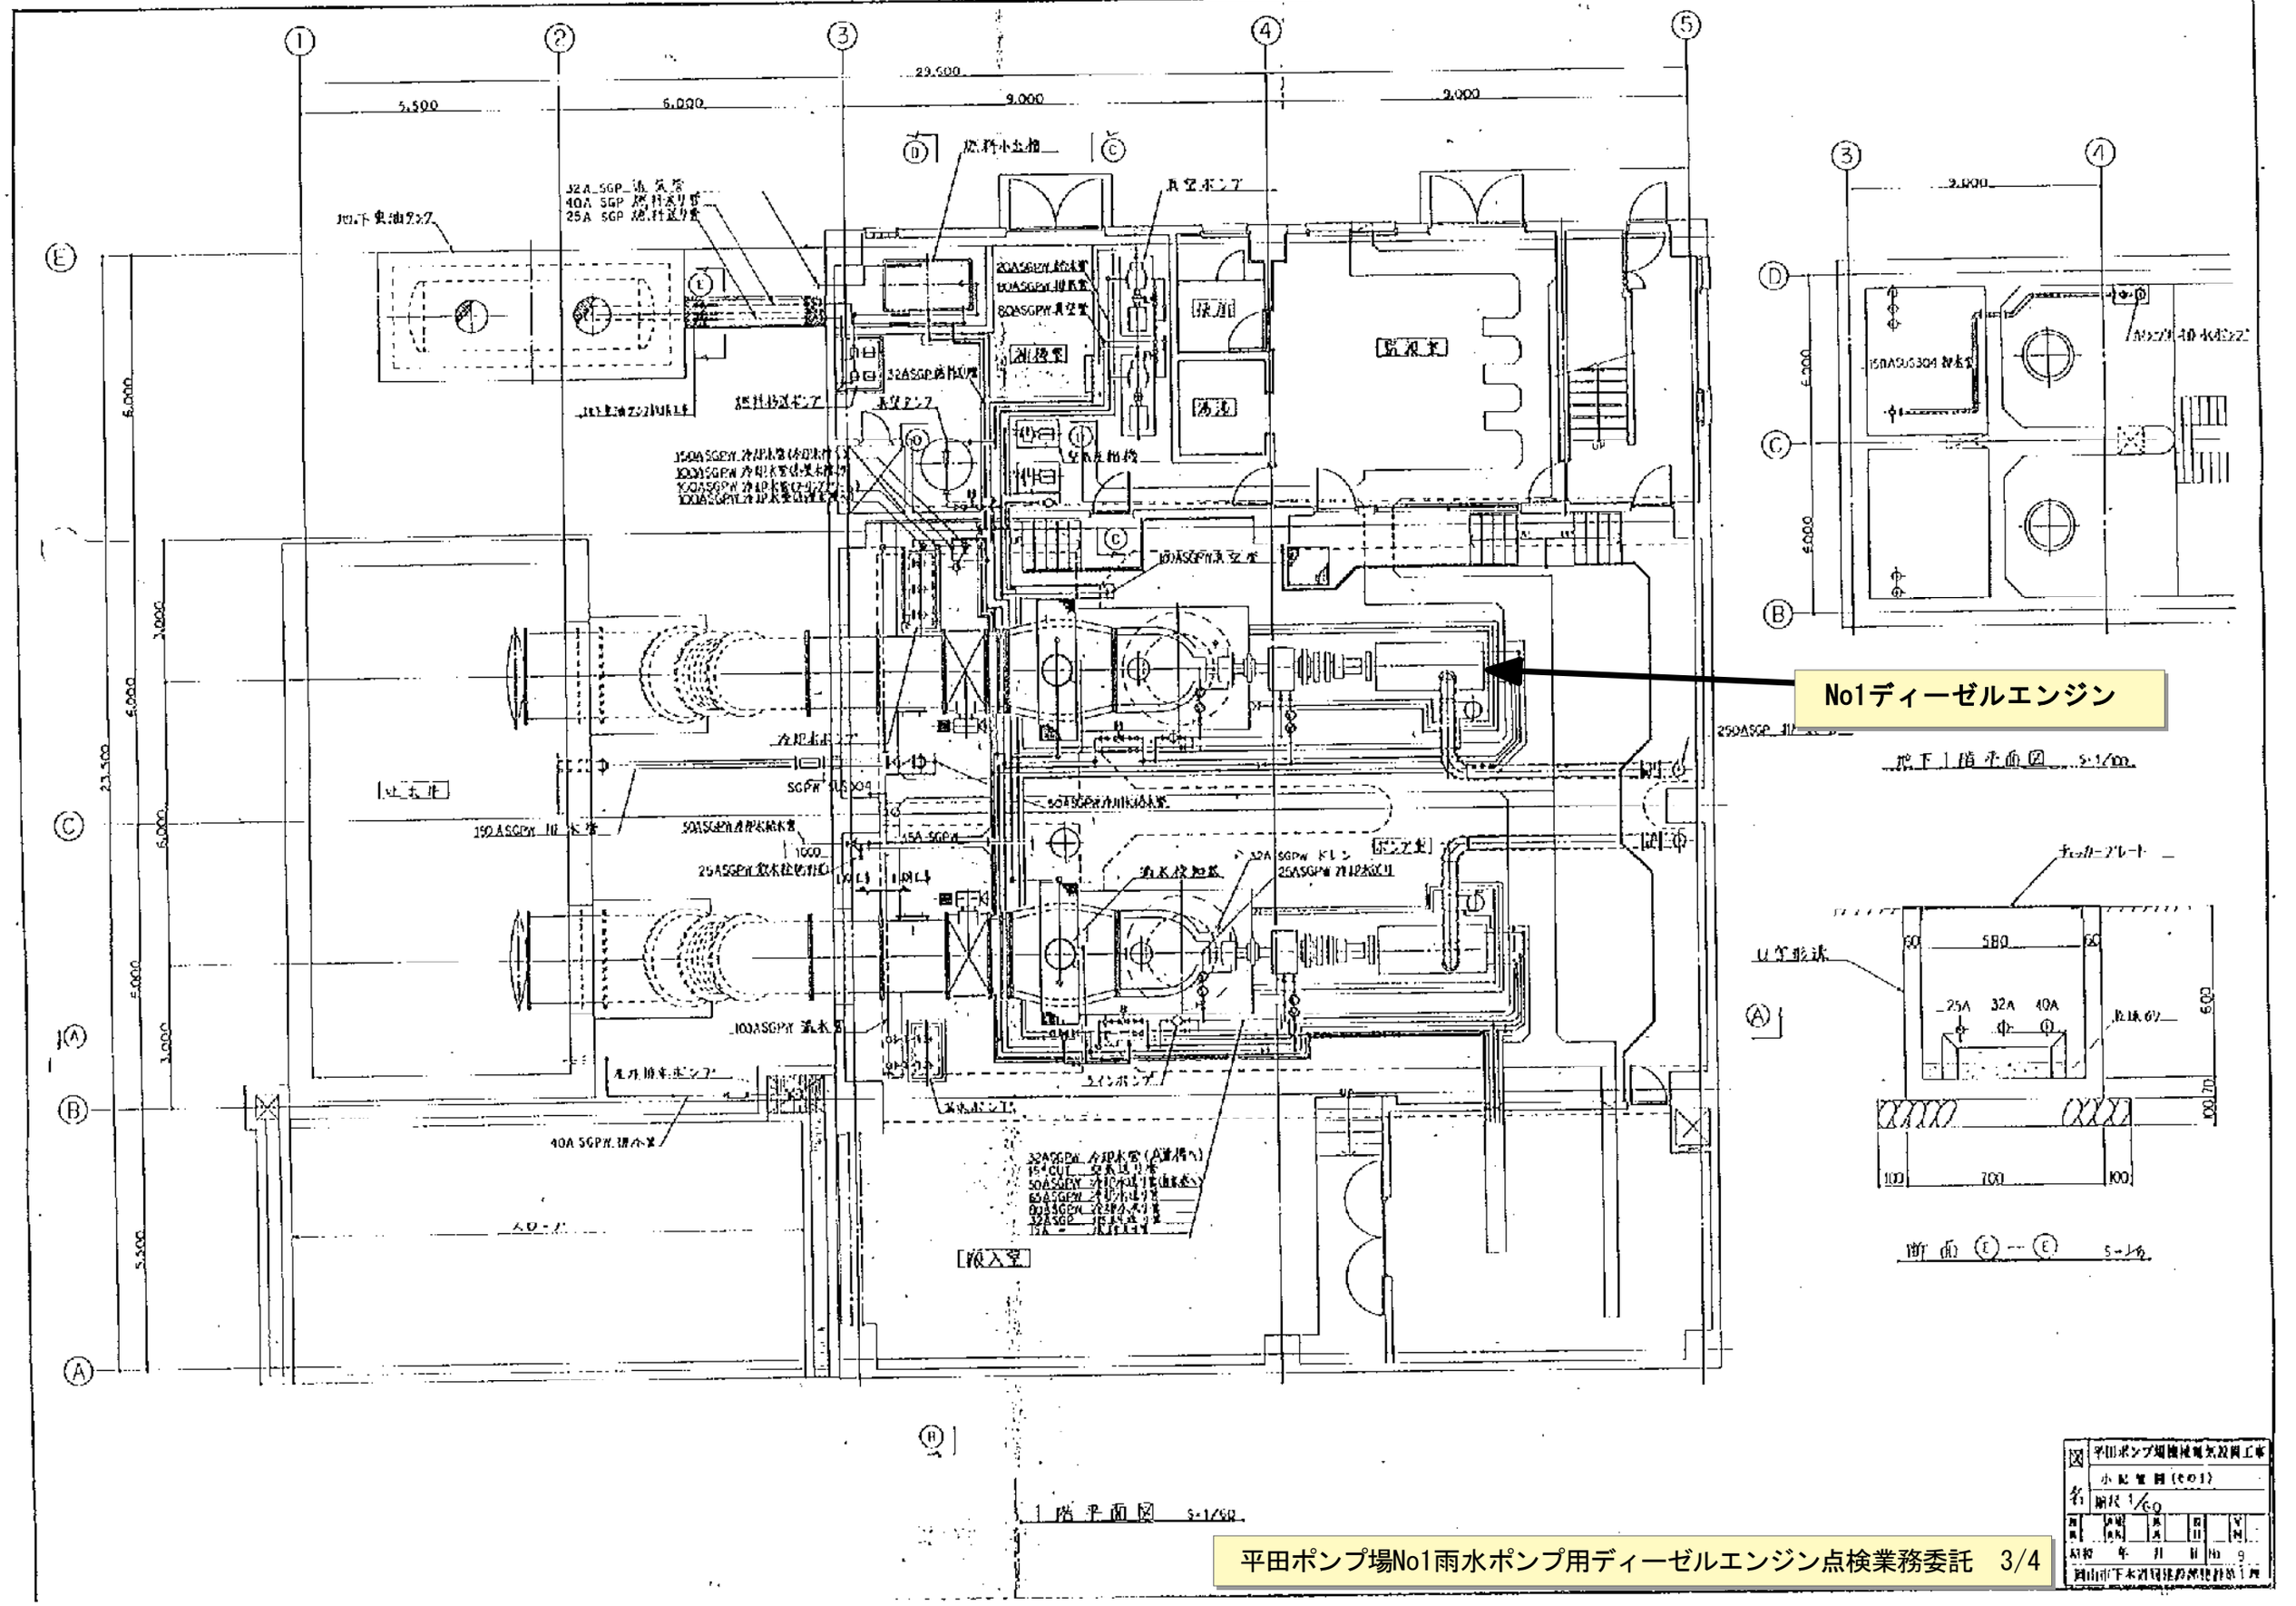



No1ディーゼルエンジン
1階平面図 S=1/50
断面 E — E S=1/6
平田ポンプ場No1雨水ポンプ用ディーゼルエンジン点検業務委託 3/4


HISTORY OF DRG.	DATE


ディーゼル機関	
形　　式	立形単筒4サイクル逆噴式
シリンダ数	6
シリンダ径	165 m/m
行　　程	210 m/m
回　転　数	1000 r.p.m.
出　力	500 PS
平均有効圧力	16.70 kg/cm²
最高圧力	140 kg/cm²
平均ピストン速度	7.0 m/s
始動方式	圧縮空気
冷却方式	強制水冷
機関質量	約 3900Kg
運転質量	約 4200Kg

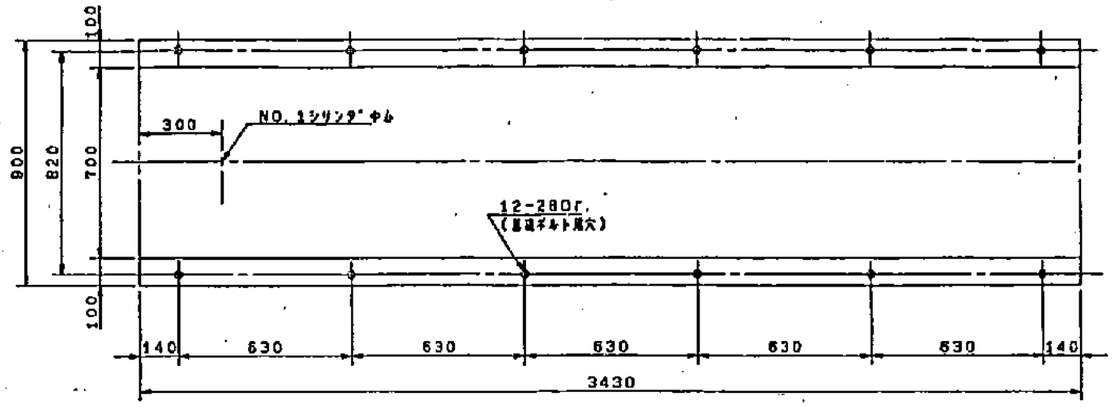

番号	名　　称	口　径
1	排気出口	200A
2	燃料油入口	25A
3	始動空気入口	20A
4	冷却水入口	65A
5	冷却水出口	65A

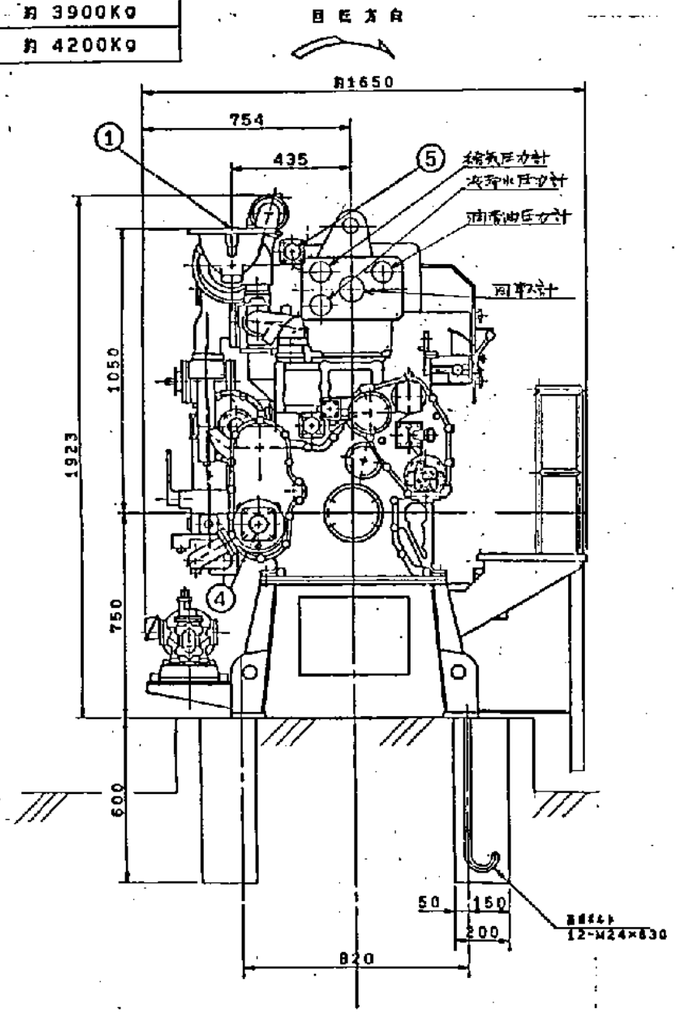

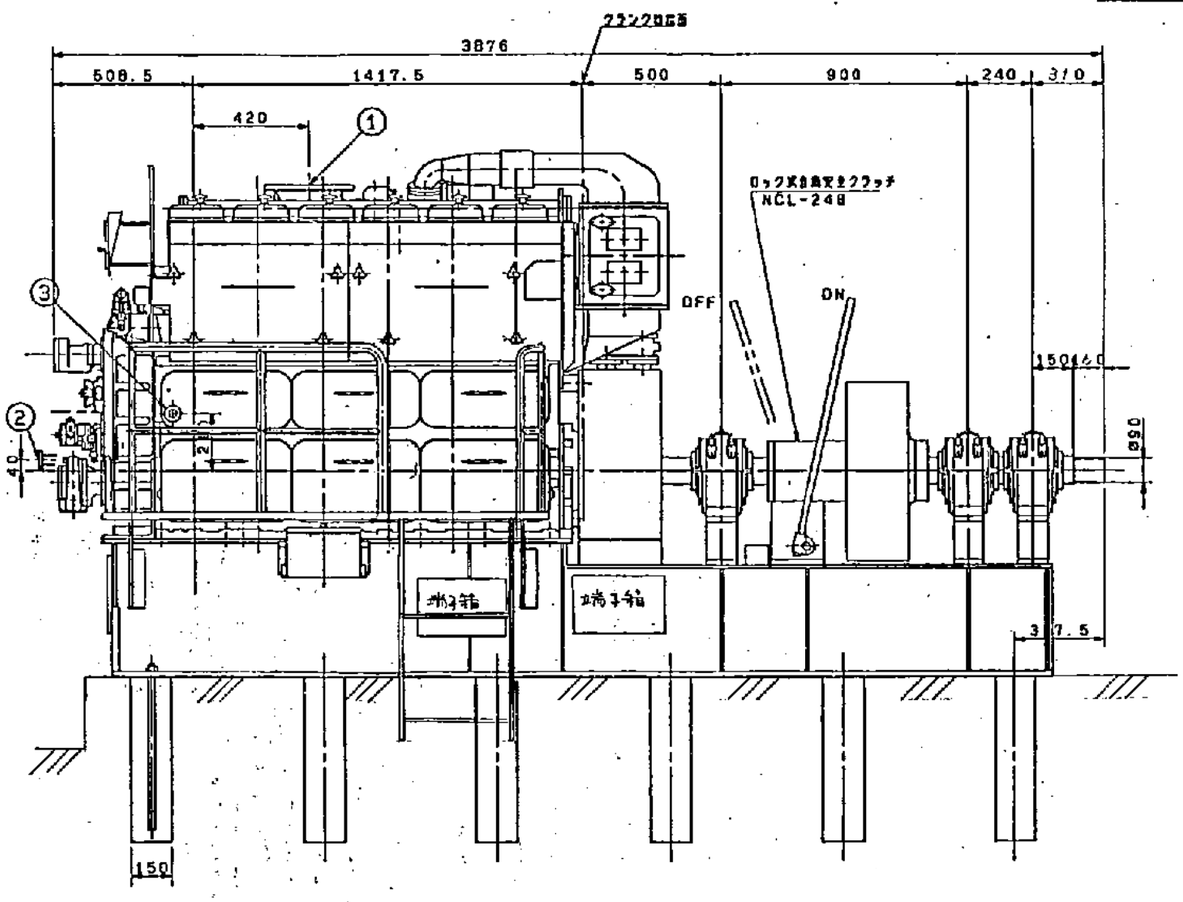

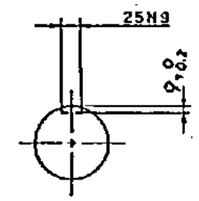

NO.	NAME OF PARTS	PARTS NO.	MATERIAL	WEIGHT	QTY.
APPROVED BY		LIST NO. LDL16-0043 改00	GROUP		
CHECKED BY		ISSUE	SCALE 1:15	TYPE 6DL-16	
DRAWN BY		LATER		NAME 動力装置図	
DATE		REF. R801307300CA		(ディーゼル機関及び連結クラッチ)	
		DAIHATSU DIESEL MFG. CO., LTD. OSAKA JAPAN		PARTS NO.	
				DRG. NO. 0801317300C	Z