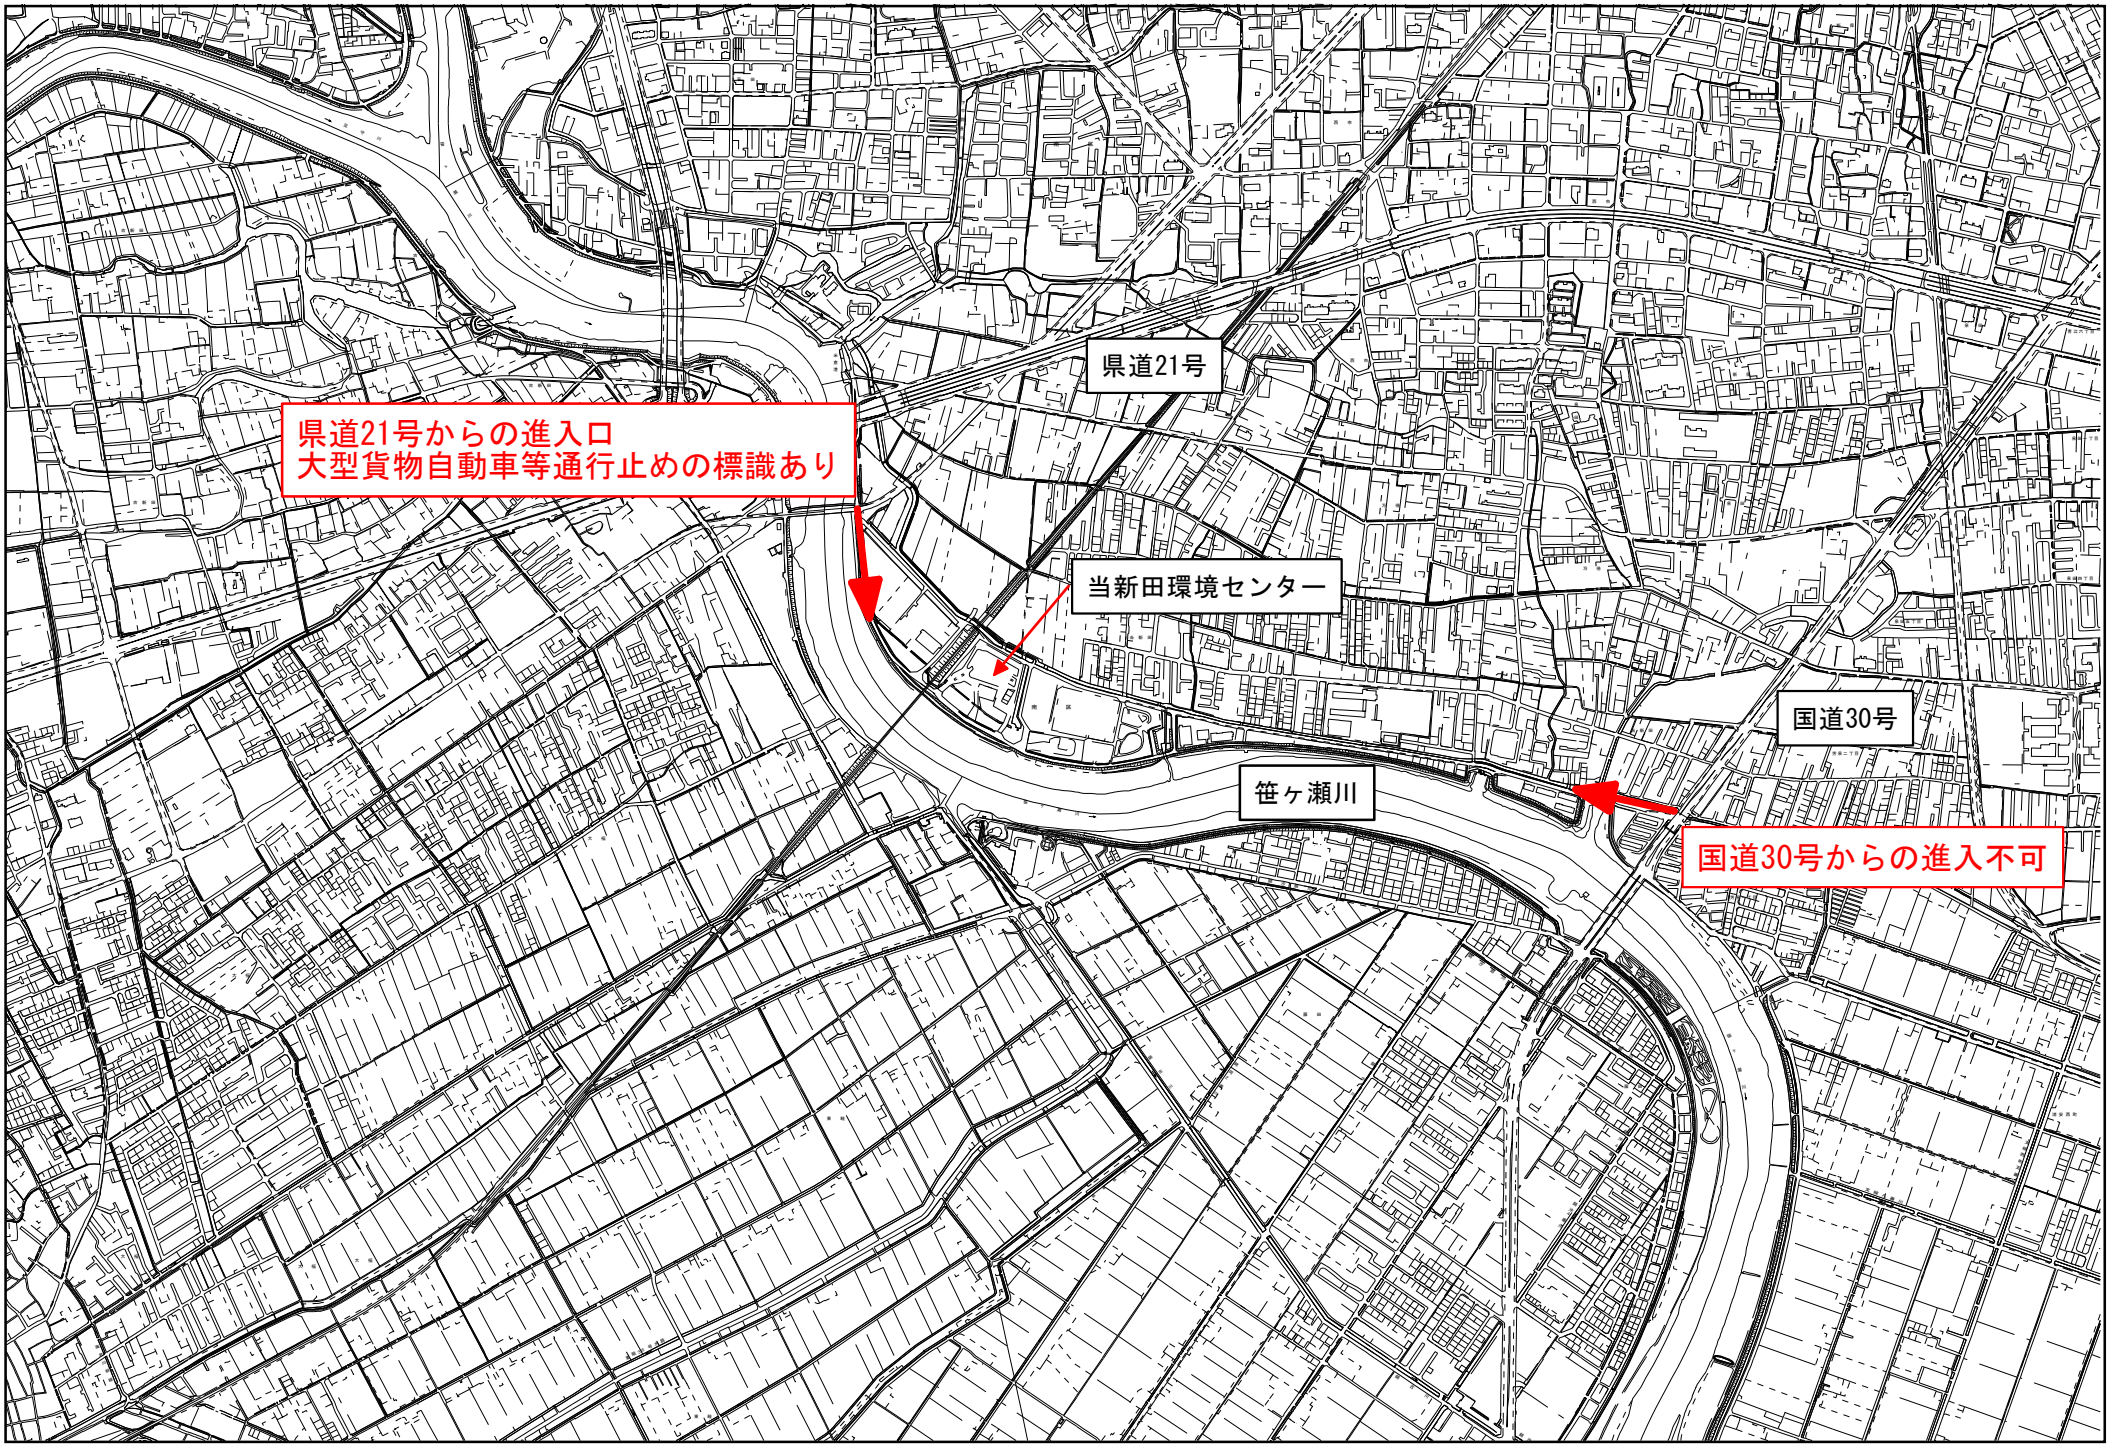
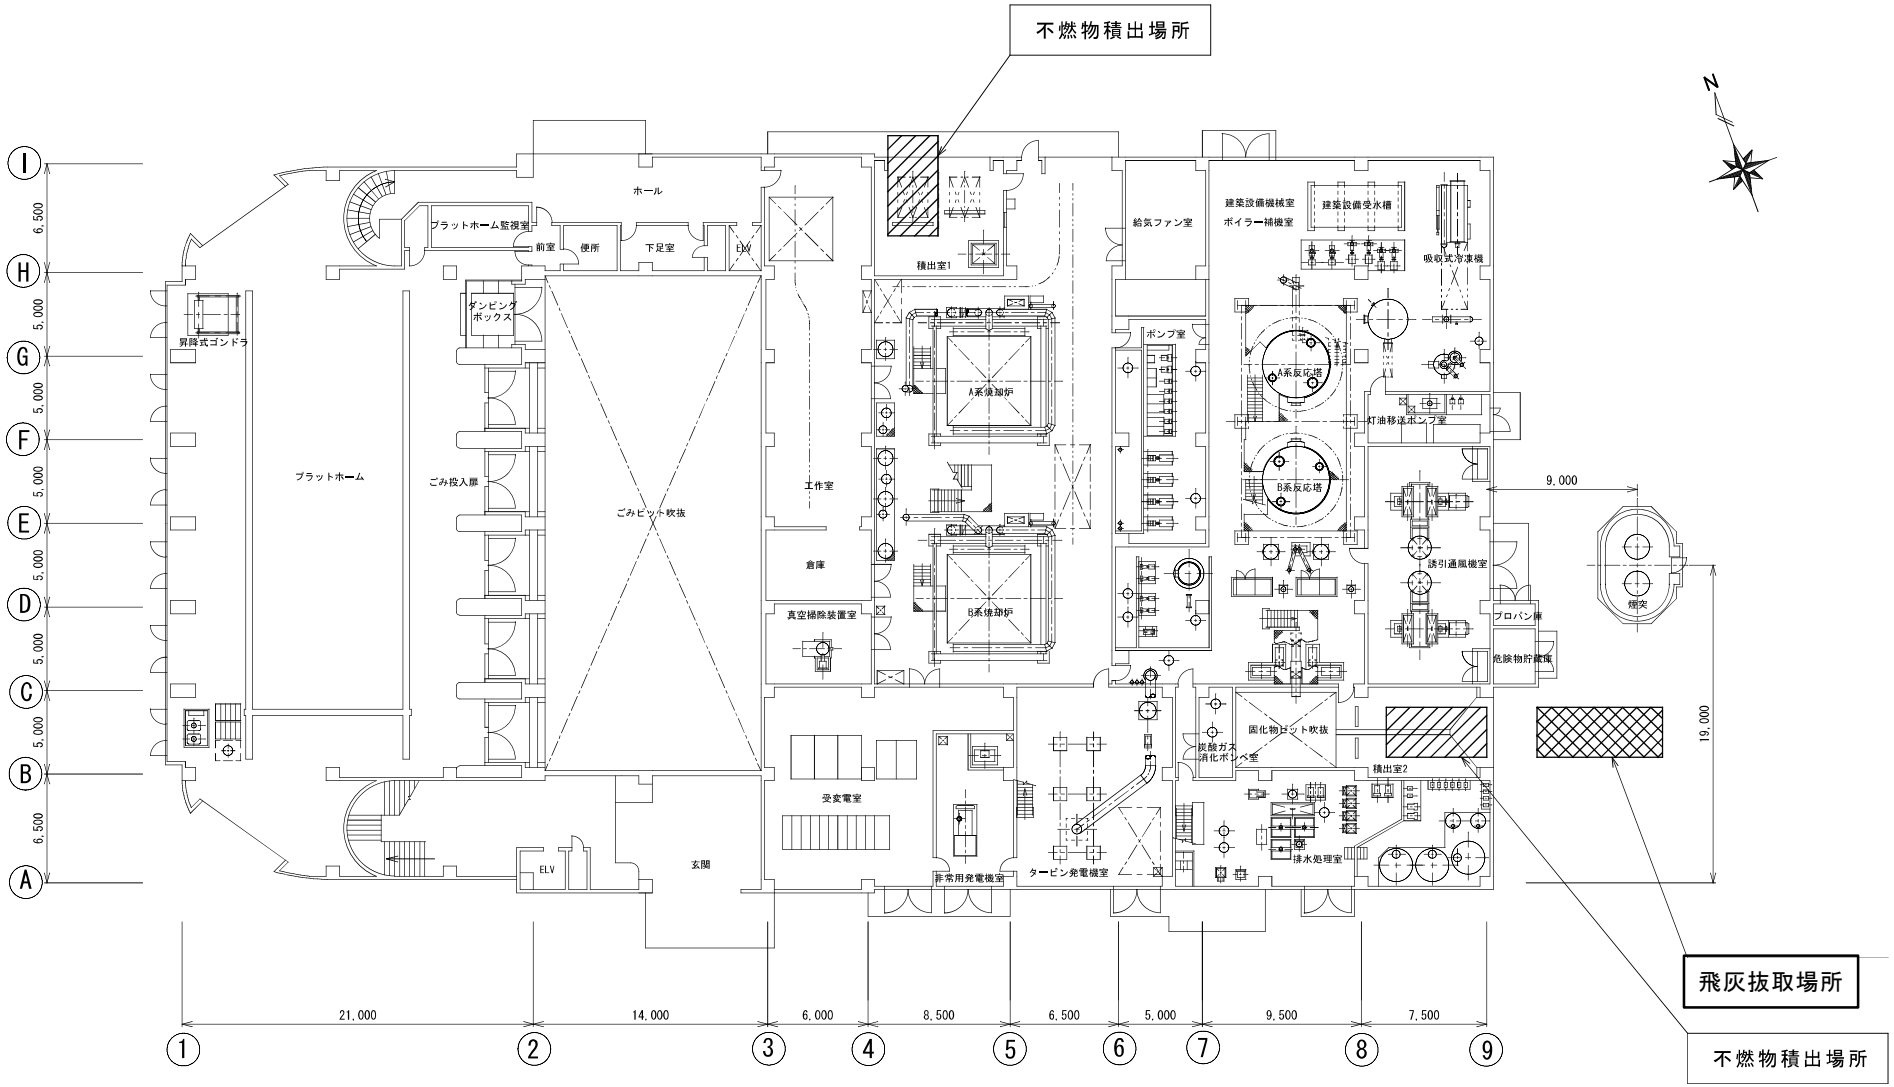
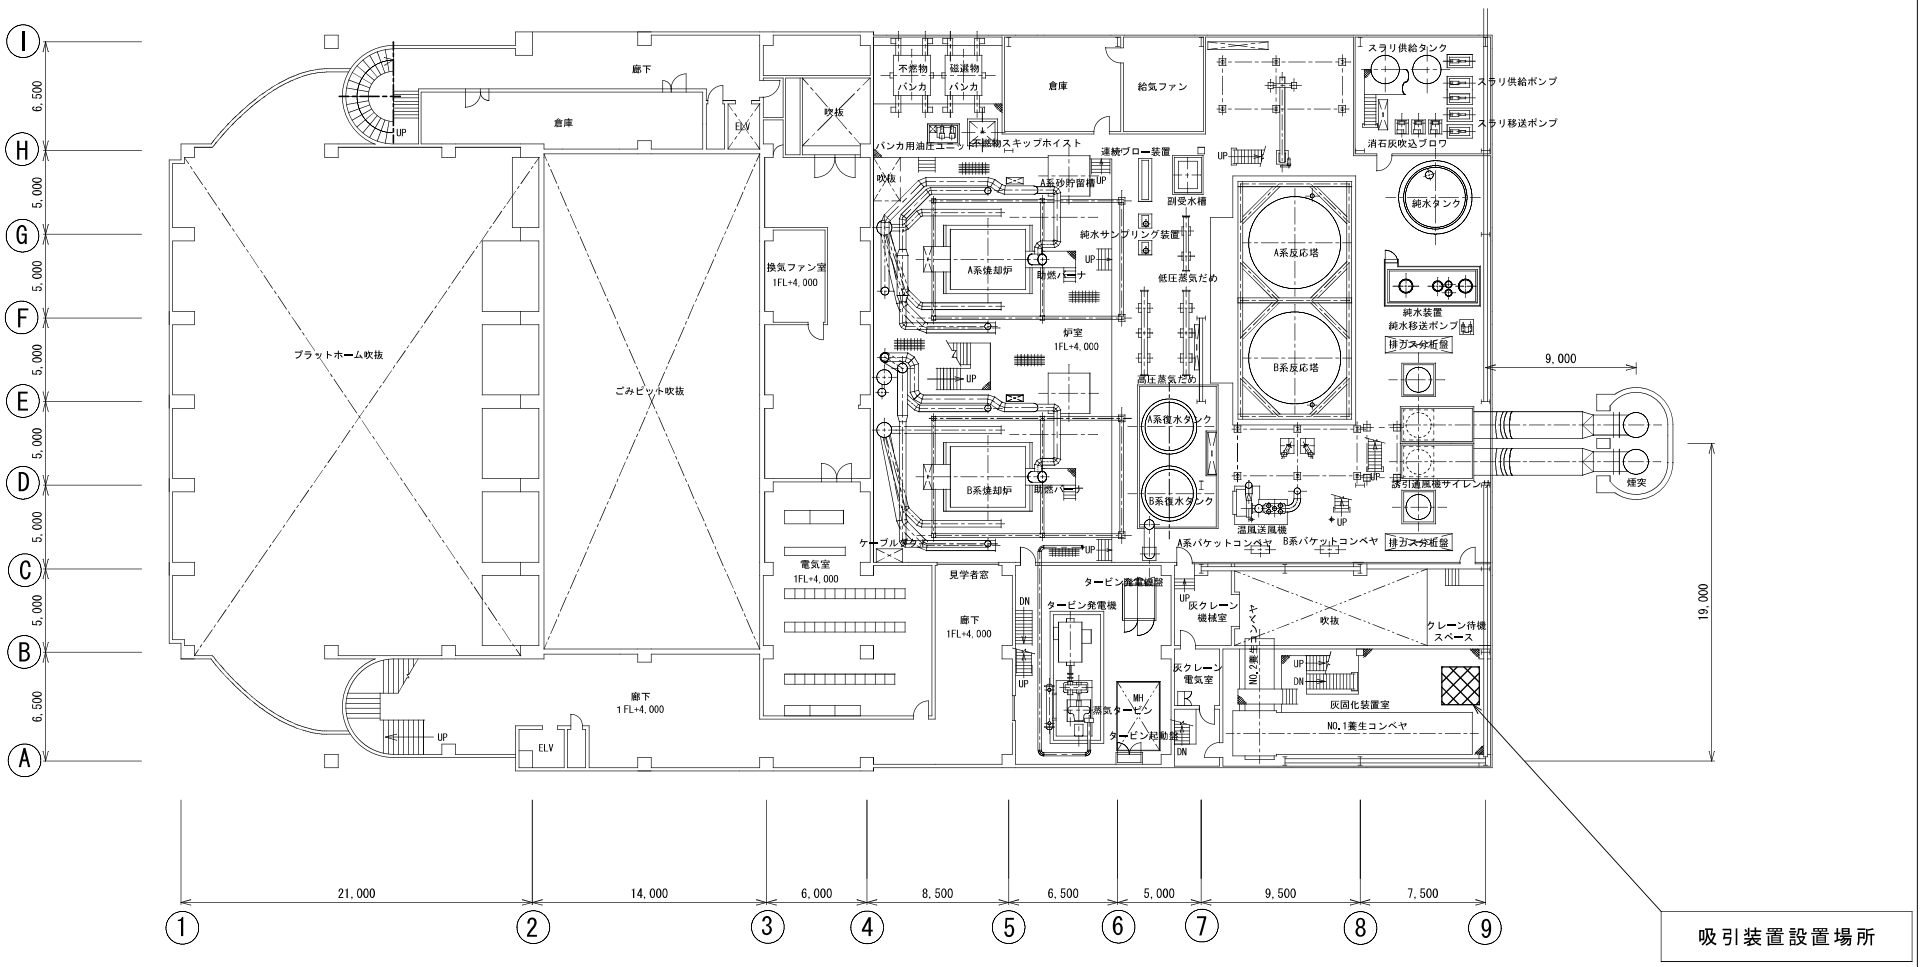

県道21号
県道21号からの進入口
大型貨物自動車等通行止めの標識あり
当新田環境センター
国道30号
笹ヶ瀬川
国道30号からの進入不可



当新田環境センター1F平面図　S=1/300

図名	当新田環境センター1F平面図
縮尺	S＝1/300　(A3)

岡山市環境局当新田環境センター



当新田環境センター2F平面図　S=1/300

図名	当新田環境センター2F平面図
縮尺	S＝1/300　(A3)

岡山市環境局当新田環境センター