

位置図　1：5000


施工箇所
大内田緑地
大内田配水場
押井池
山田
寺池
野球場
山田グリーンパーク
ソフトボール兼
サッカー場
カトーレック
大和物流
道園地
ゲート
ボール場
貯水池
重井医学研究所
附属病院
南区
辰巳物流
一井工業
天羅池
妹尾
縮尺=1:5000


施行位置
62.8
58.9
60.4
56.3
野 球 場
山 田 グ リ ー ン パ ー ク
ソ フ ト ボ ー ル 兼
サ ッ カ ー 場
55.4
55.4

計画平面図


S＝1：100

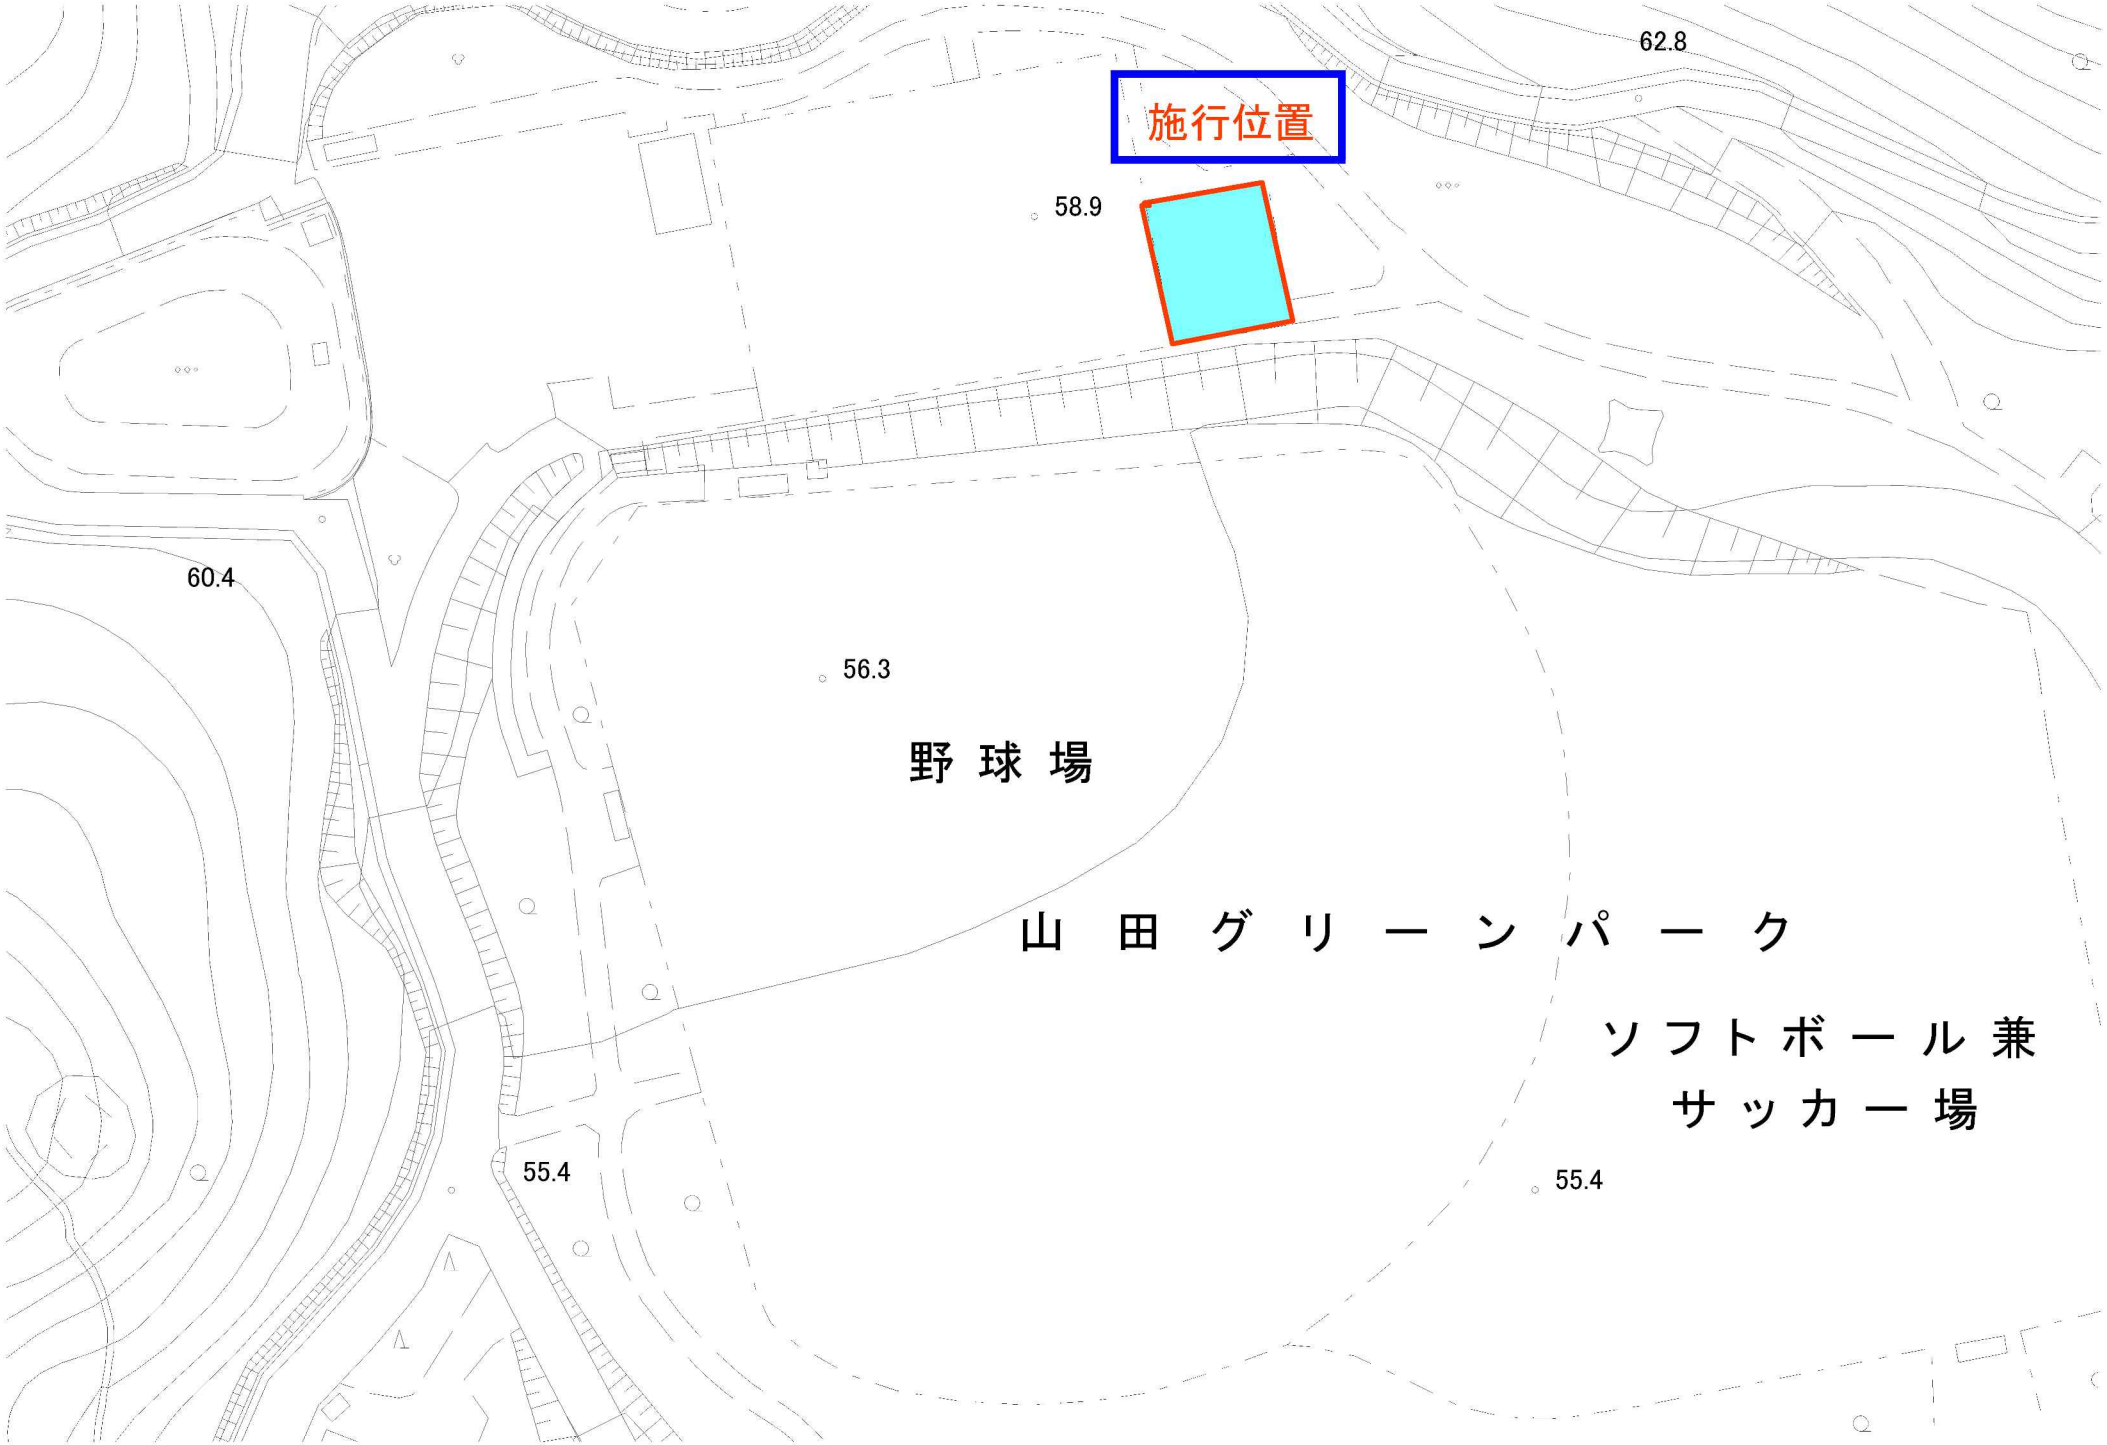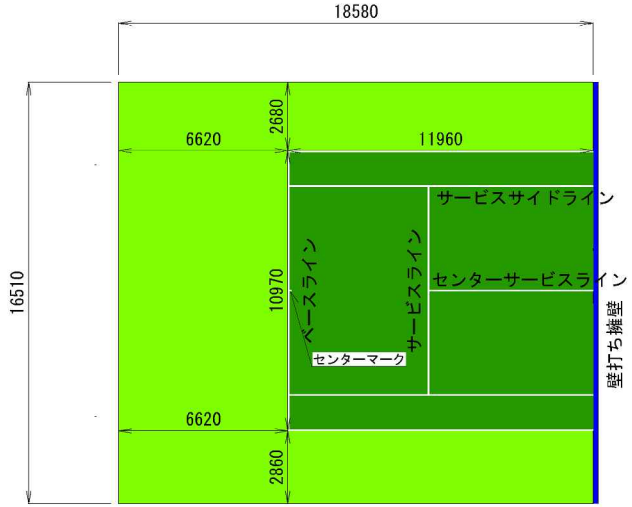

凡例（舗装）

名称		摘要	数量	
	人工芝舗装	表層工　人工芝張 パイル長 t=19mm 透水型砂入り人工芝 耐候性PE/NY交互織 全面透水型	306.7	m2

舗装断面図　S＝1:10

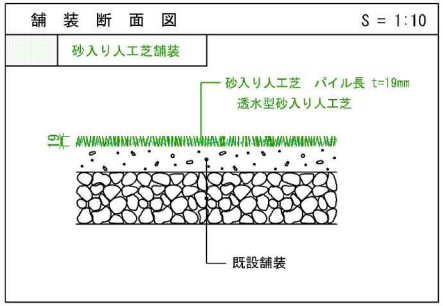

工事名	山田グリーンパークテニスコート 人工芝工事
図面名	計画平面図
縮尺	S=1:100
作製	R7.7
図面番号	1/1

【参考図】運搬距離確認

藤クリーン㈱　L=9.2km

