


県道可真上万富停車場線ほか草刈業務委託 S=1:10000

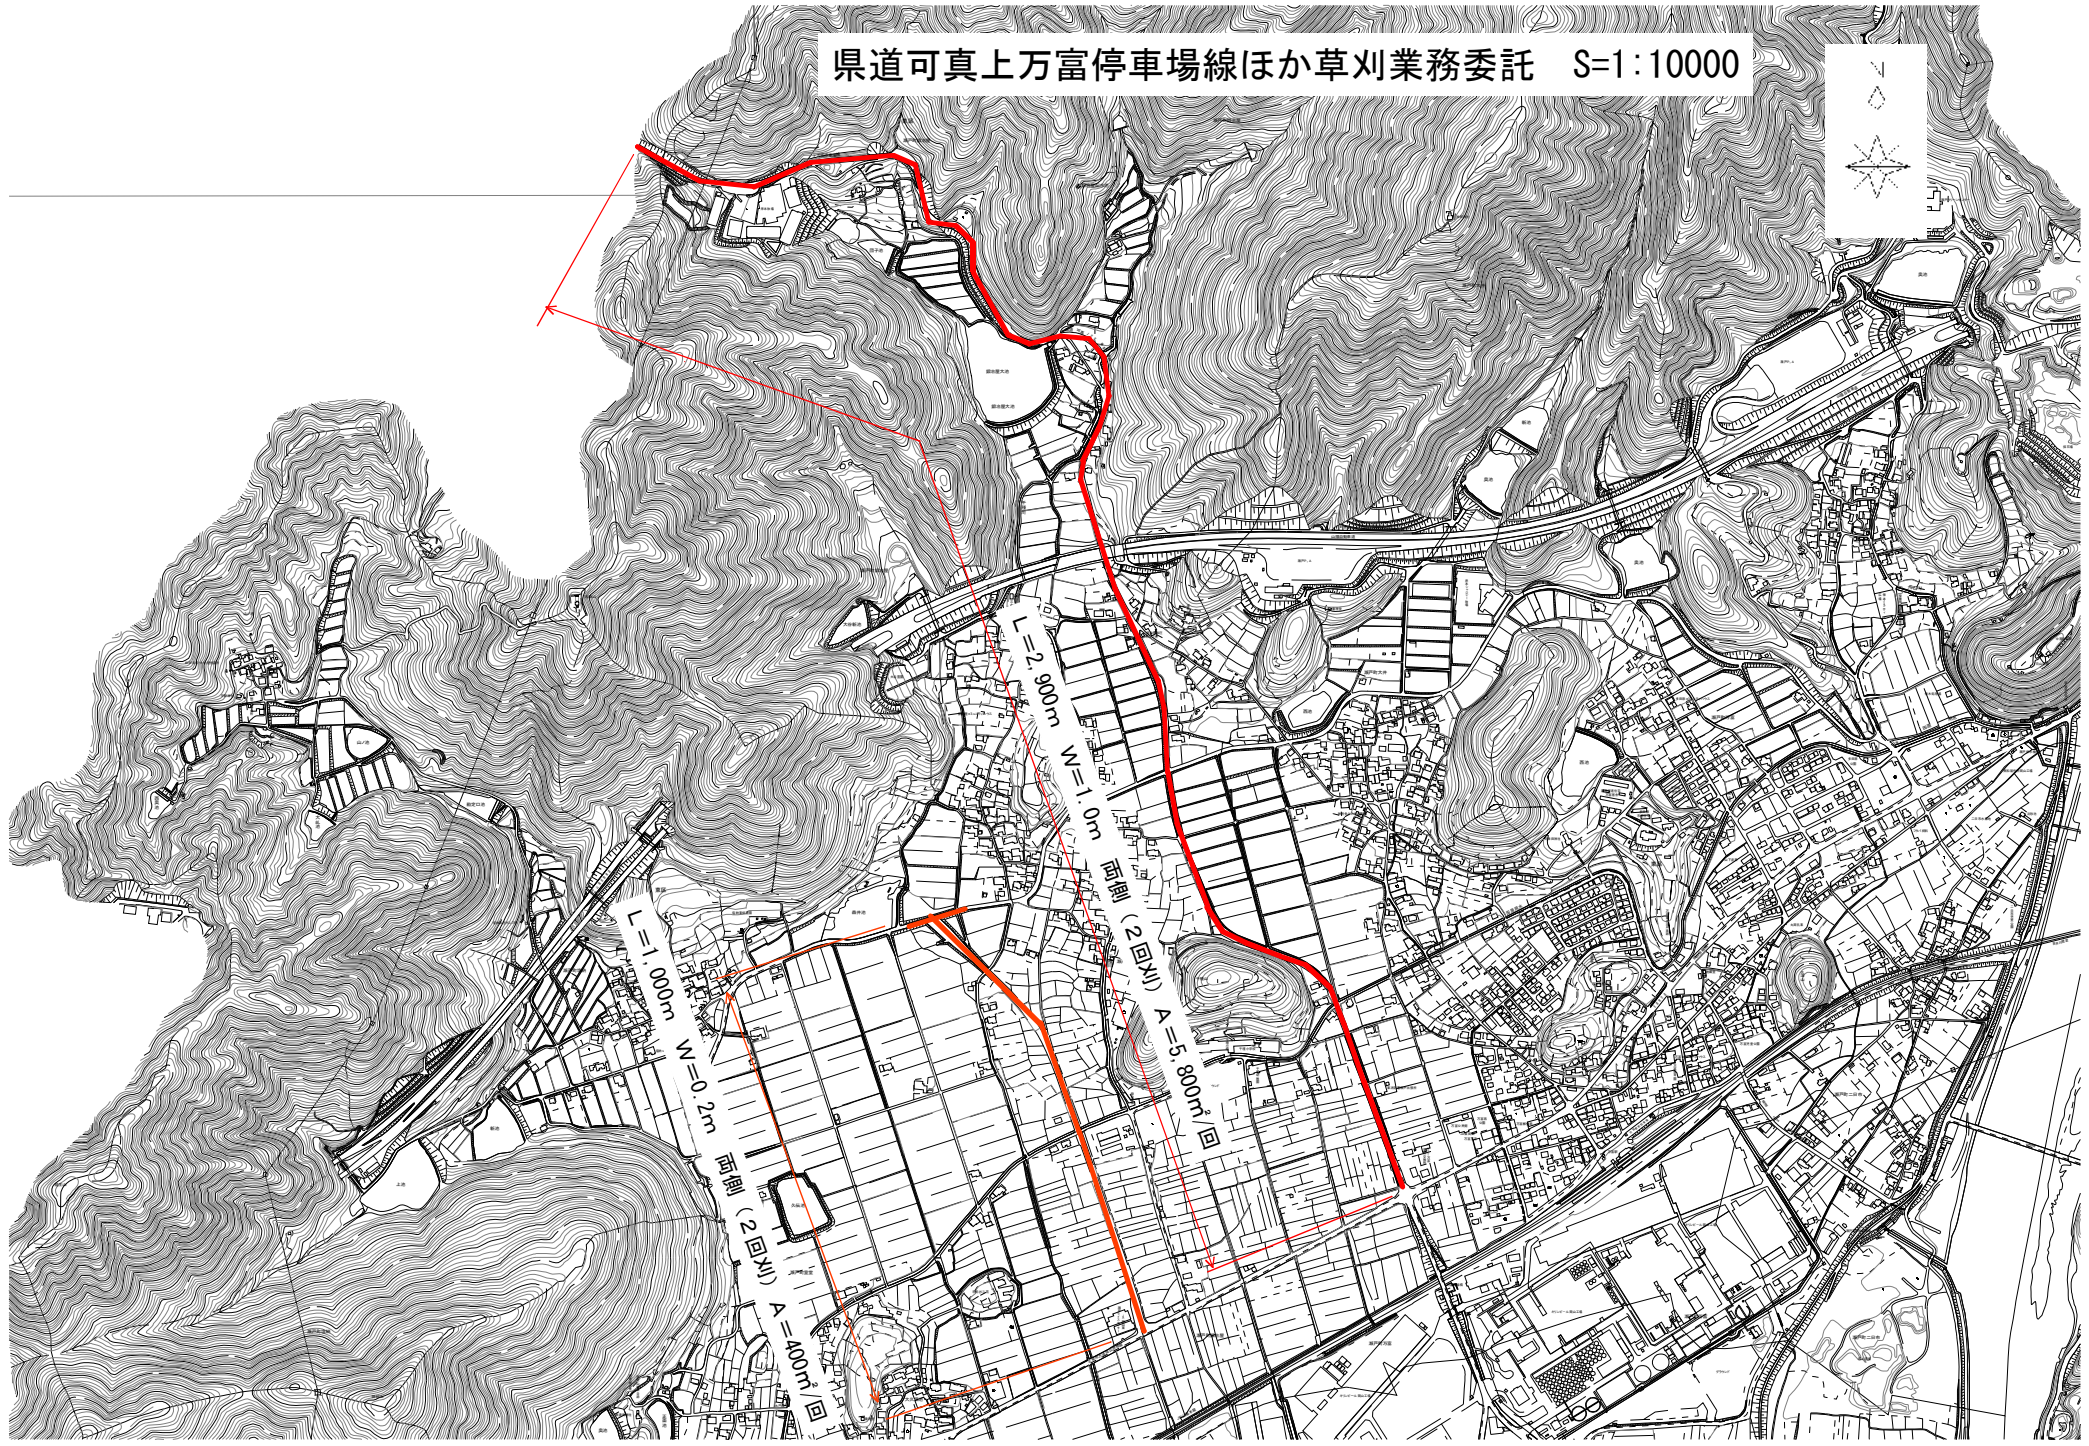



標準断面図 S=1:50

