


(参考図) 岡輝中学校 配膳室配置図


※配送車両ルート等については検討中

添付資料10 配送校に係る資料

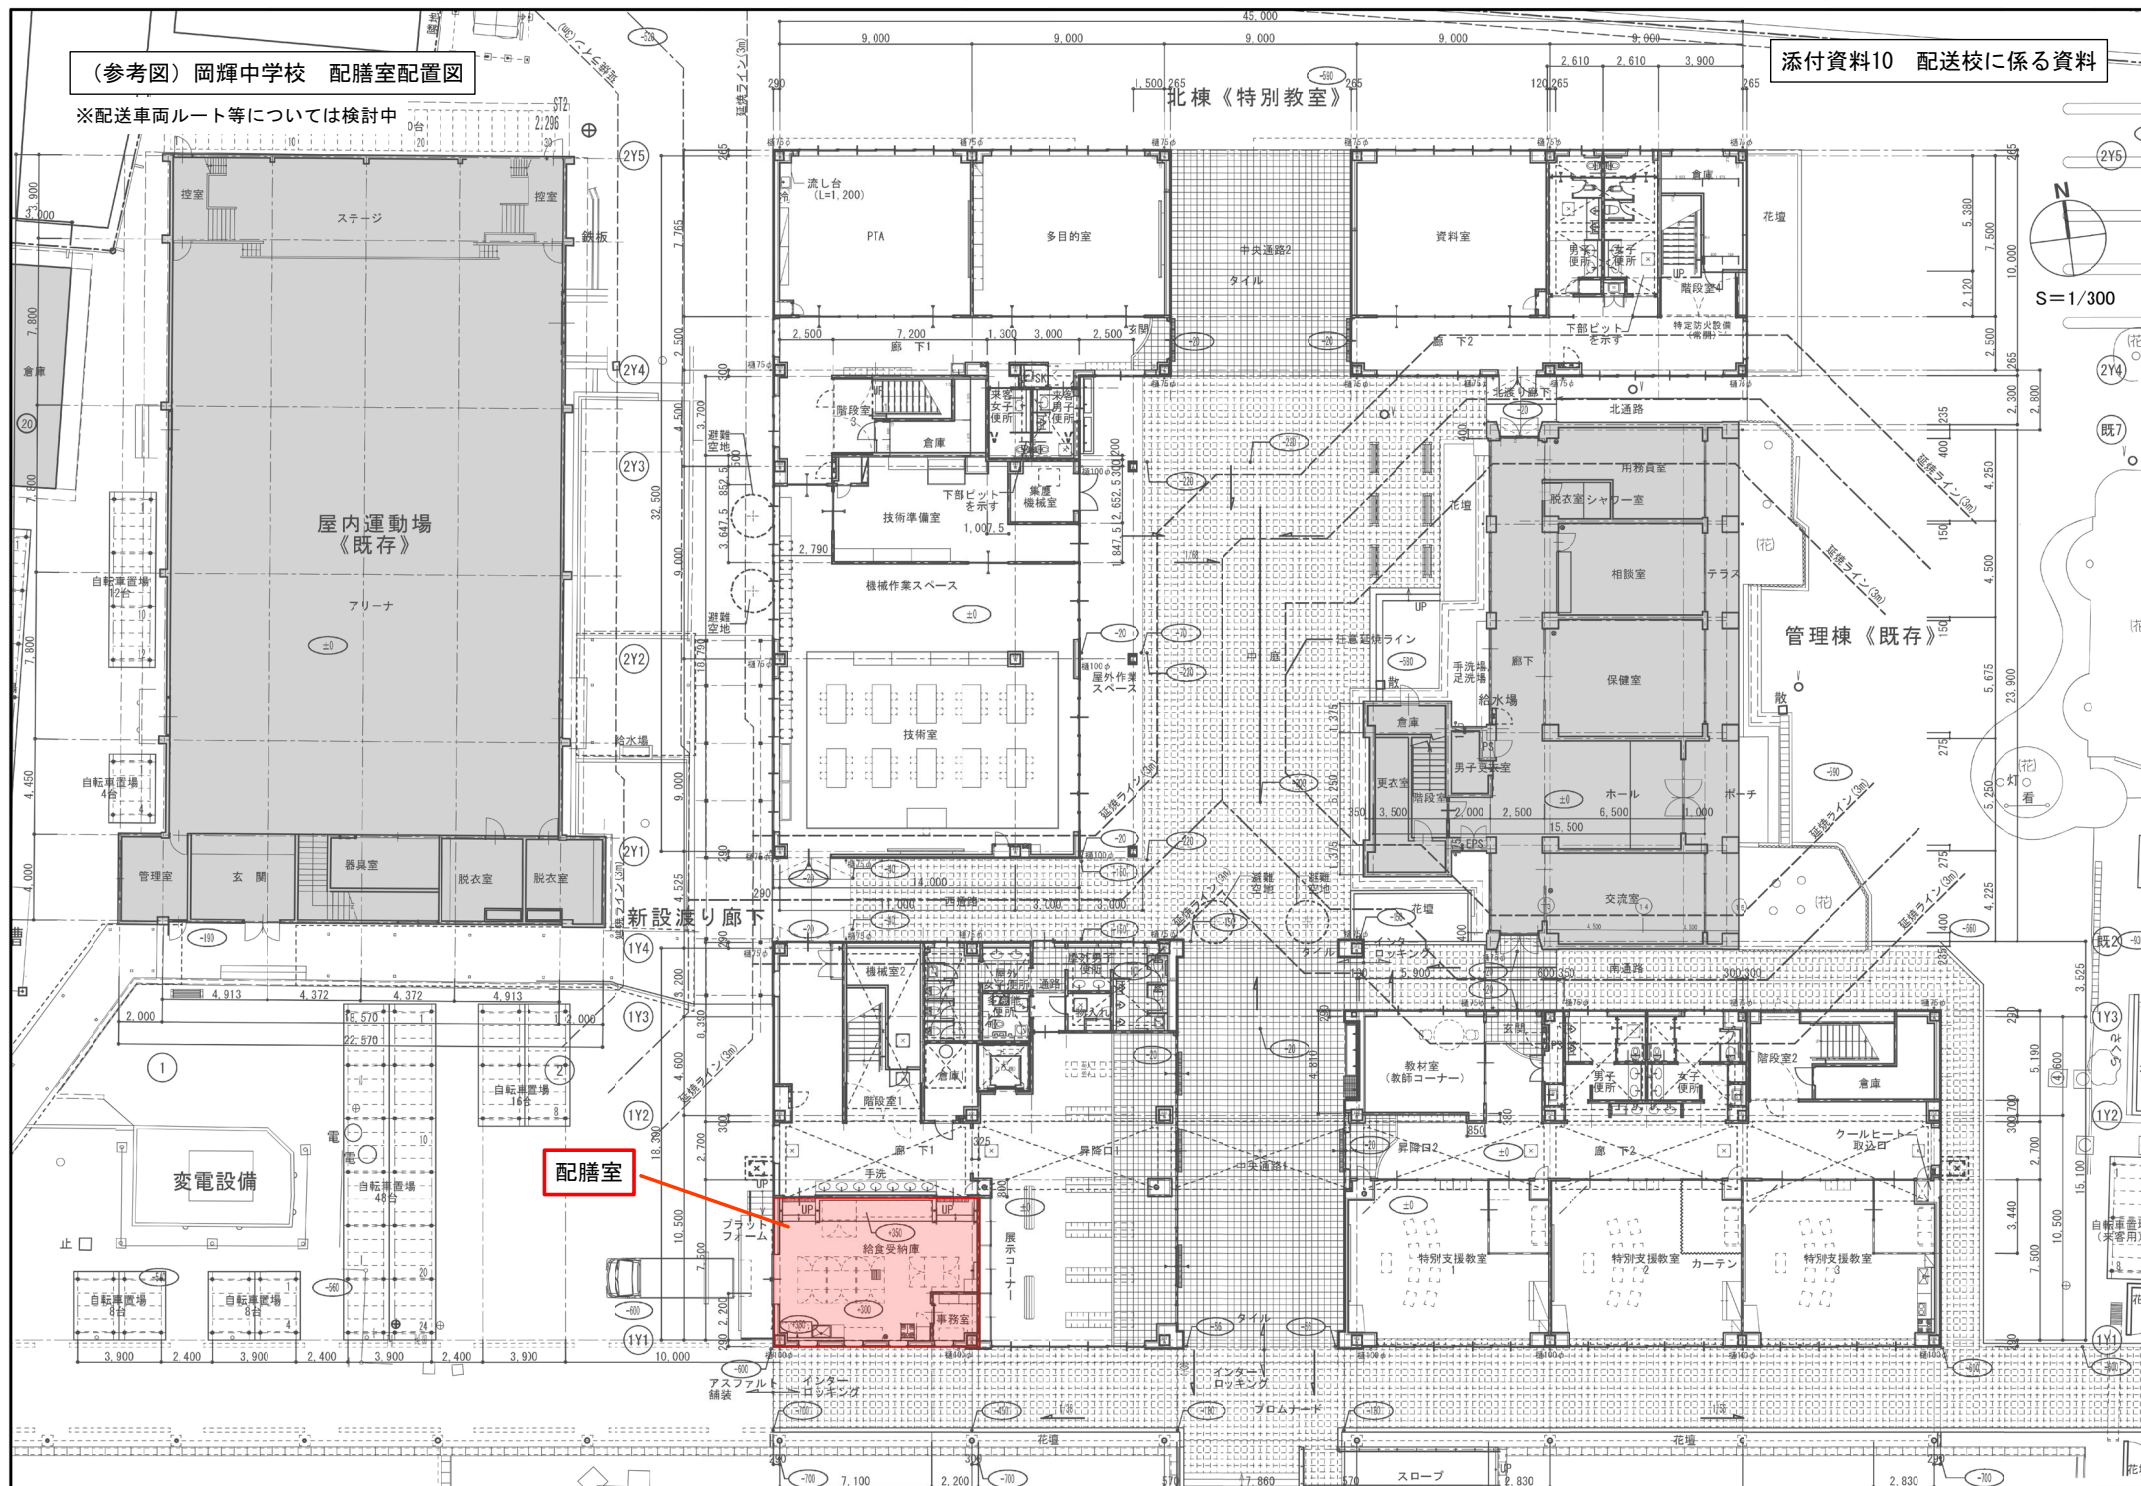

(参考図) 岡輝中学校 配膳室平面図

※配送車両ルート等については検討中

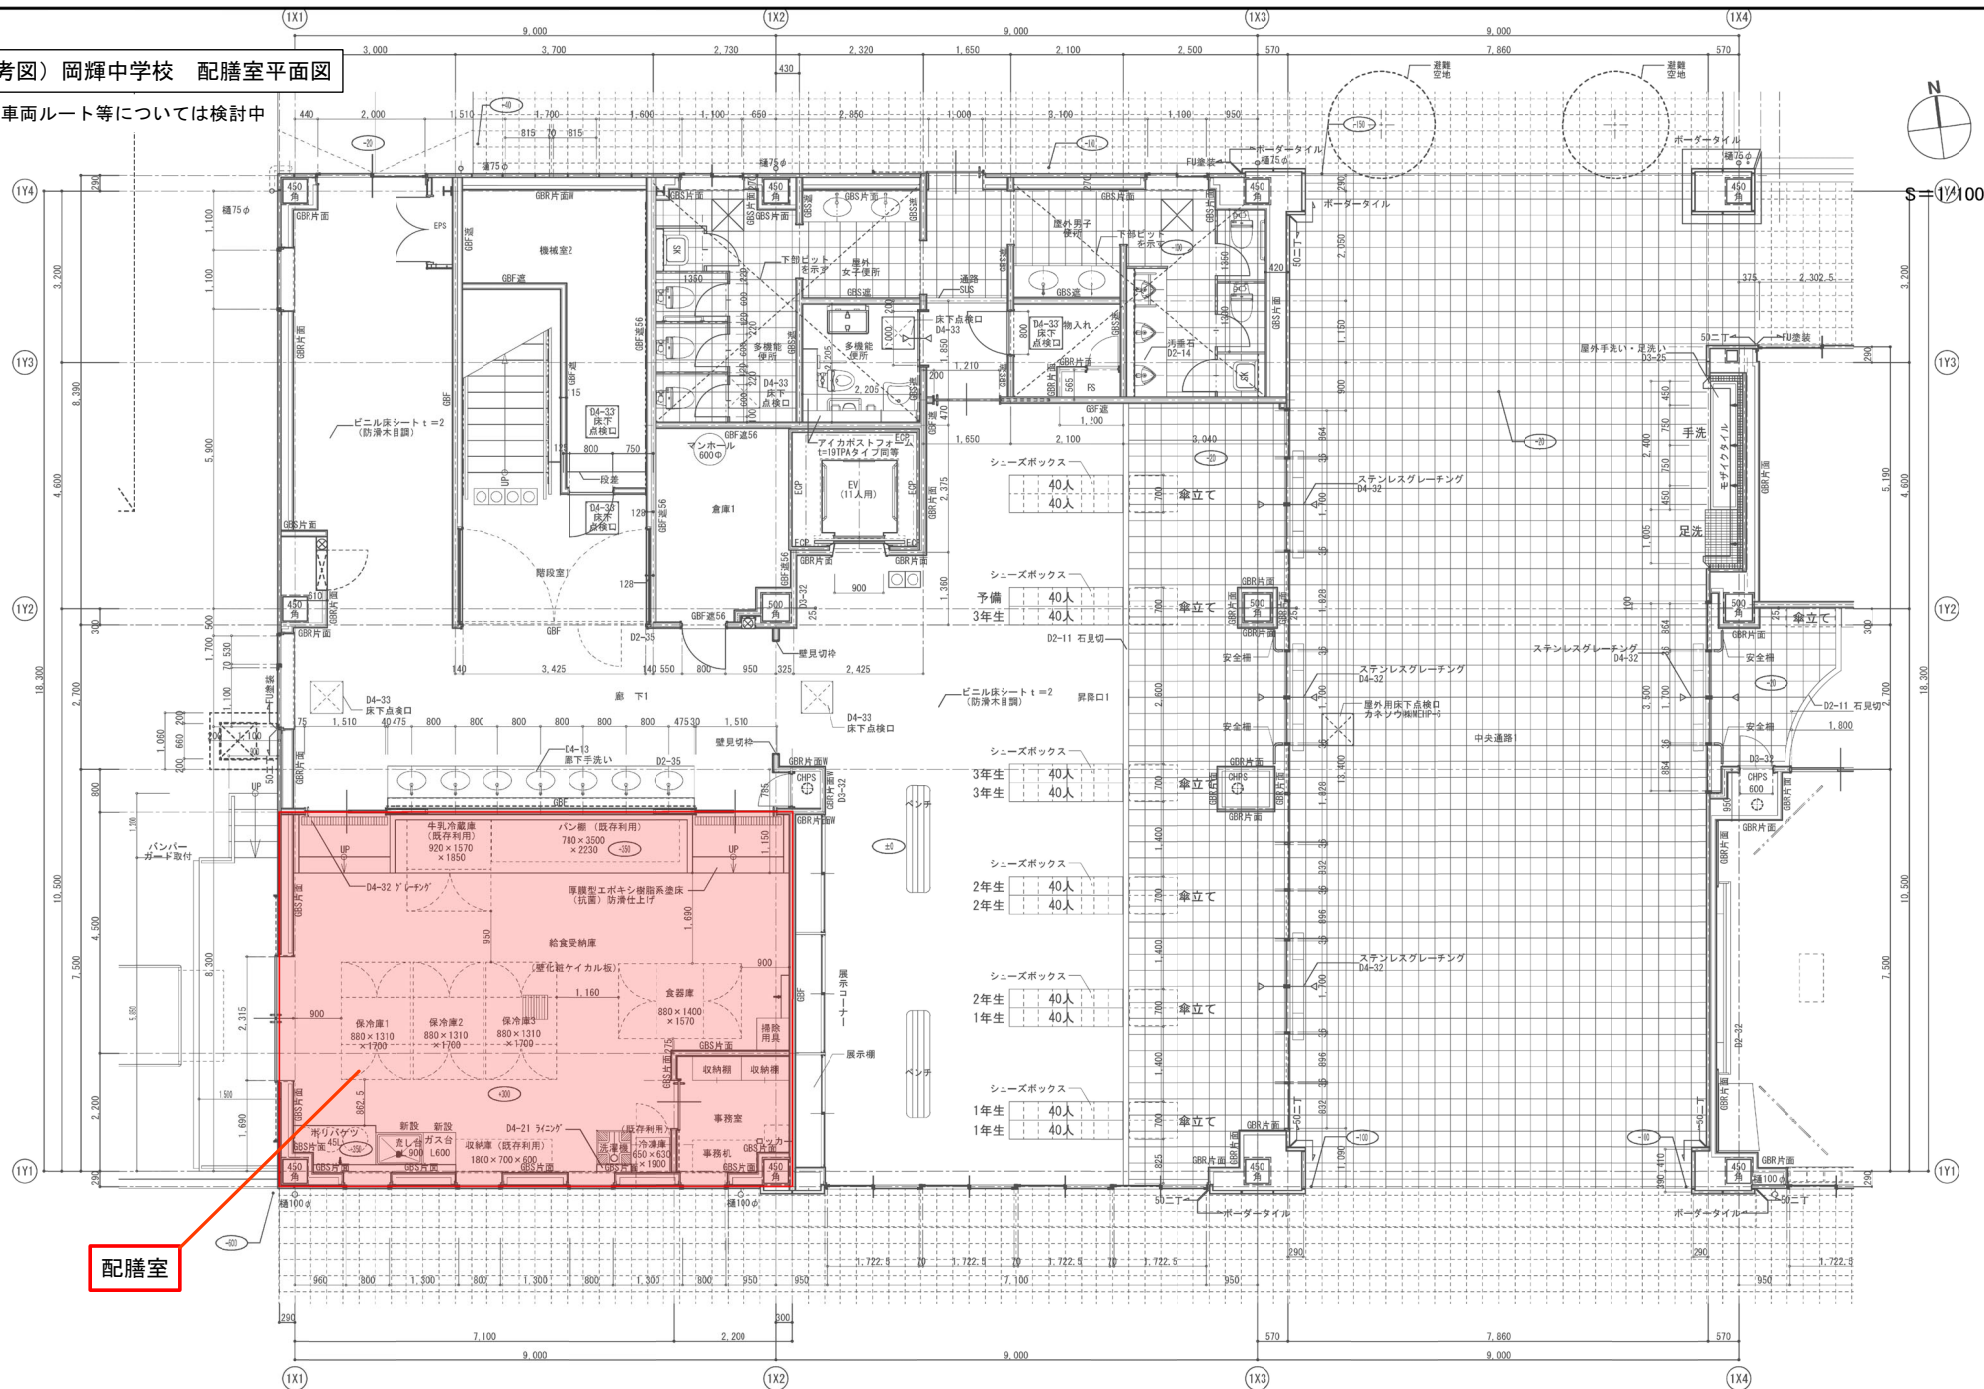


配膳室

----- 流し台合わせ 化粧FK t=6


(参考図) 東山中学校 配膳室配置図

※配送車両ルート等については検討中

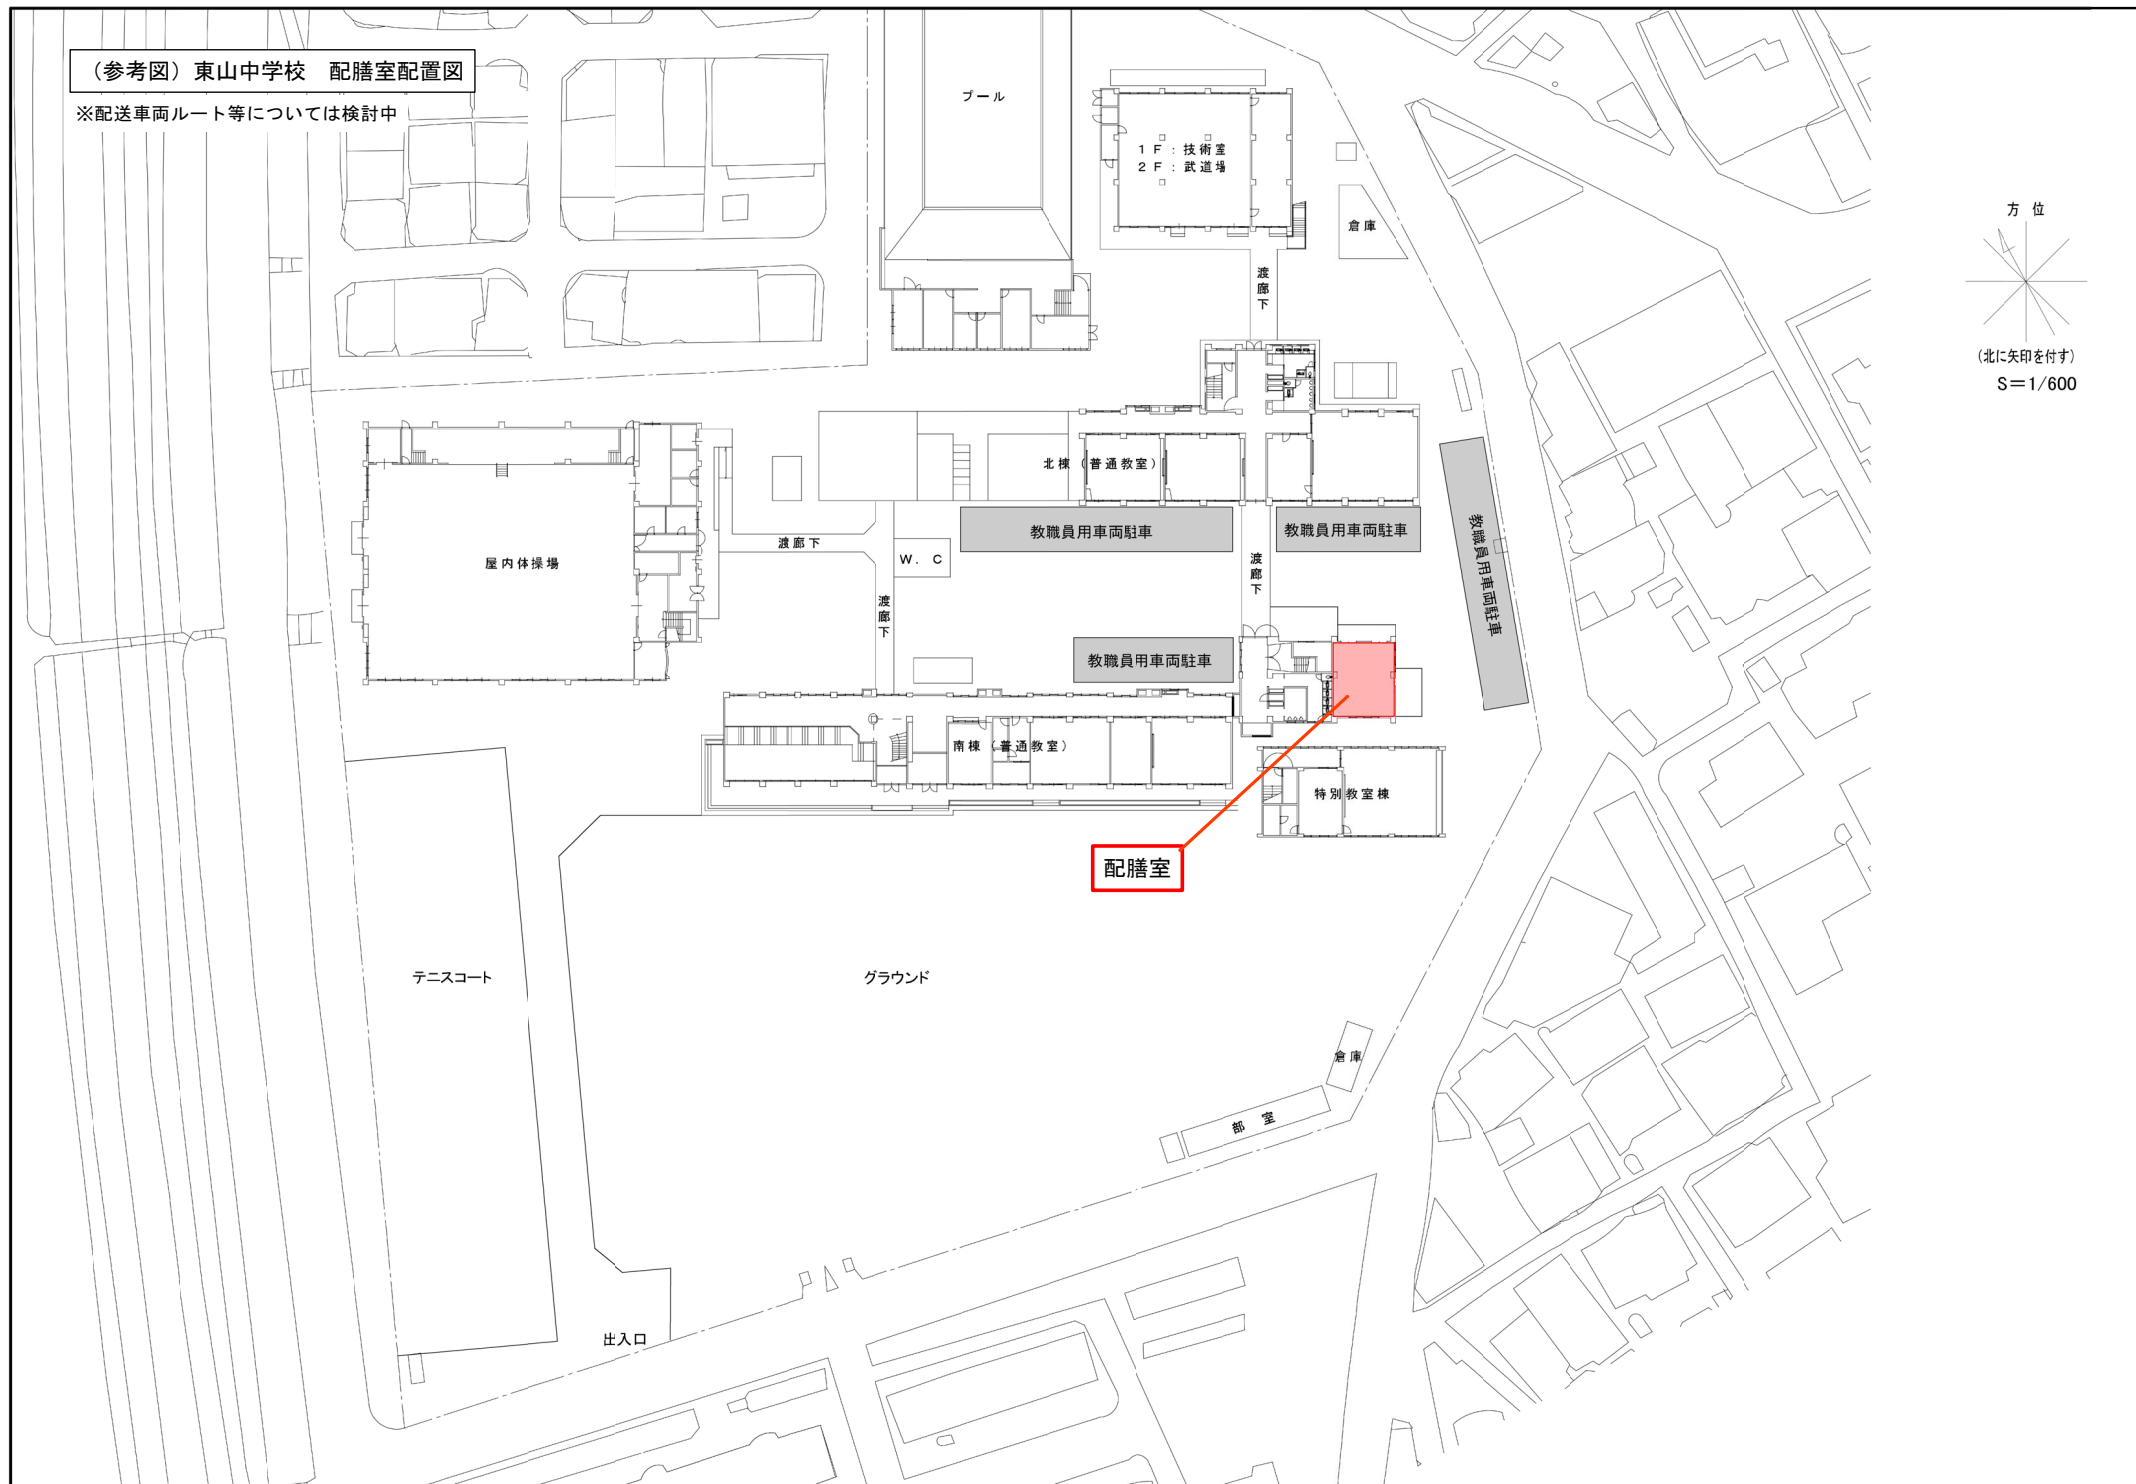


(参考図) 東山中学校 配膳室平面図

※配送車両ルート等については検討中

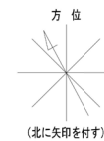

S=1/200

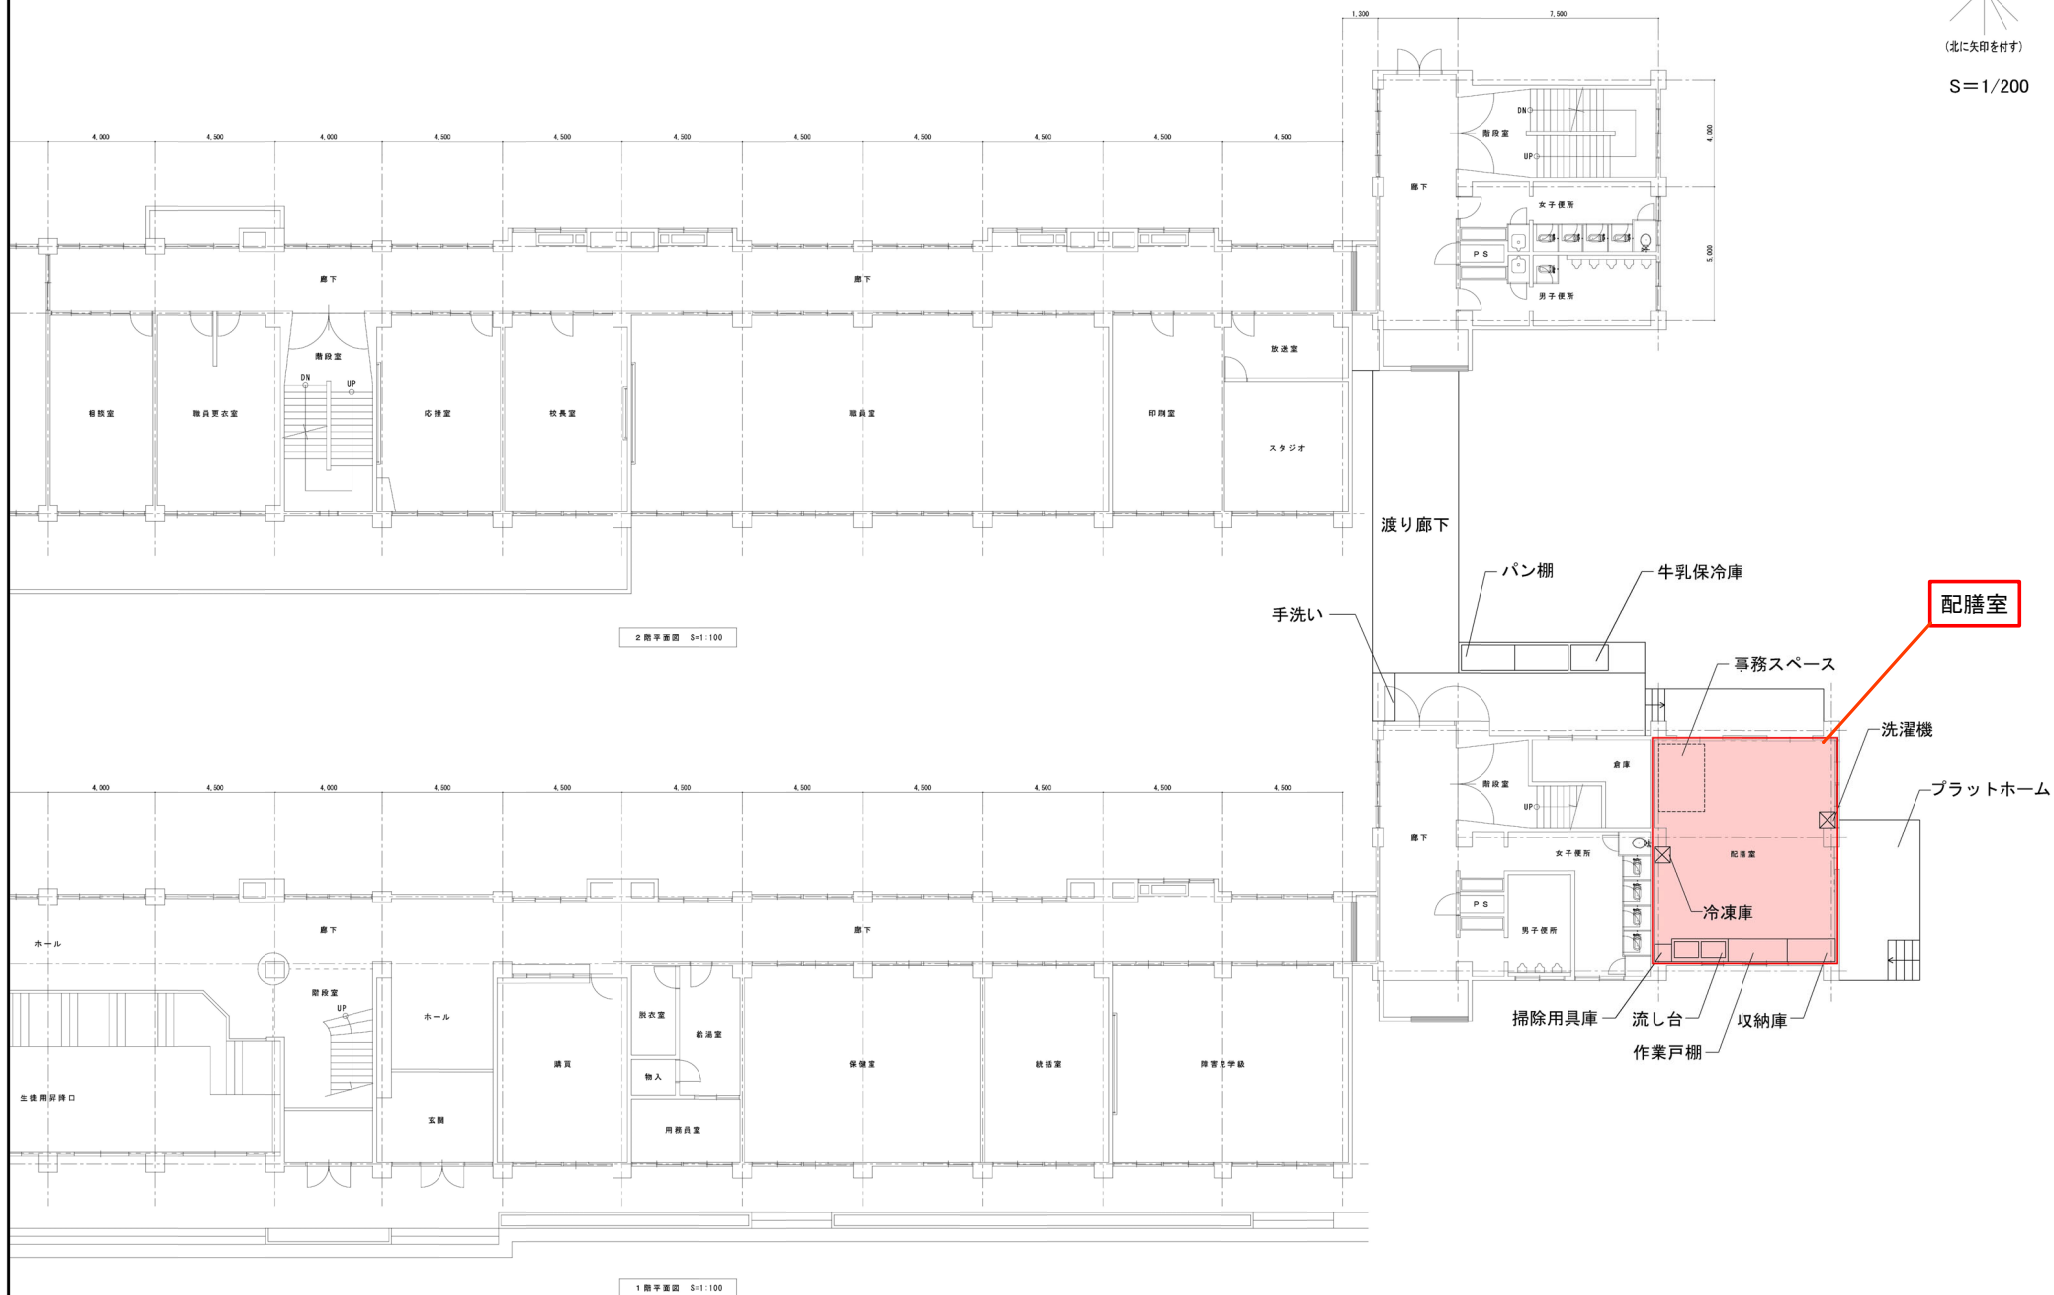


※配送車両ルート等については検討中



※配送車両ルート等については検討中



Architectural floor plan of the 1st floor of a building. The plan shows various rooms including a large red-shaded '配膳室' (Dish Room) on the left, a 'プラットホーム' (Platt Home) area, a '南段室' (South Stair Room), a '普通教室 3D' (General Classroom 3D), and a '普通教室 3F' (General Classroom 3F). It also includes a '事務室' (Office), a '倉庫' (Warehouse), and a 'EV (11人乗り)' (EV 11-seater). The plan is detailed with dimensions, room numbers, and structural elements like walls, doors, and stairs. A red arrow points to the '配膳室' label.

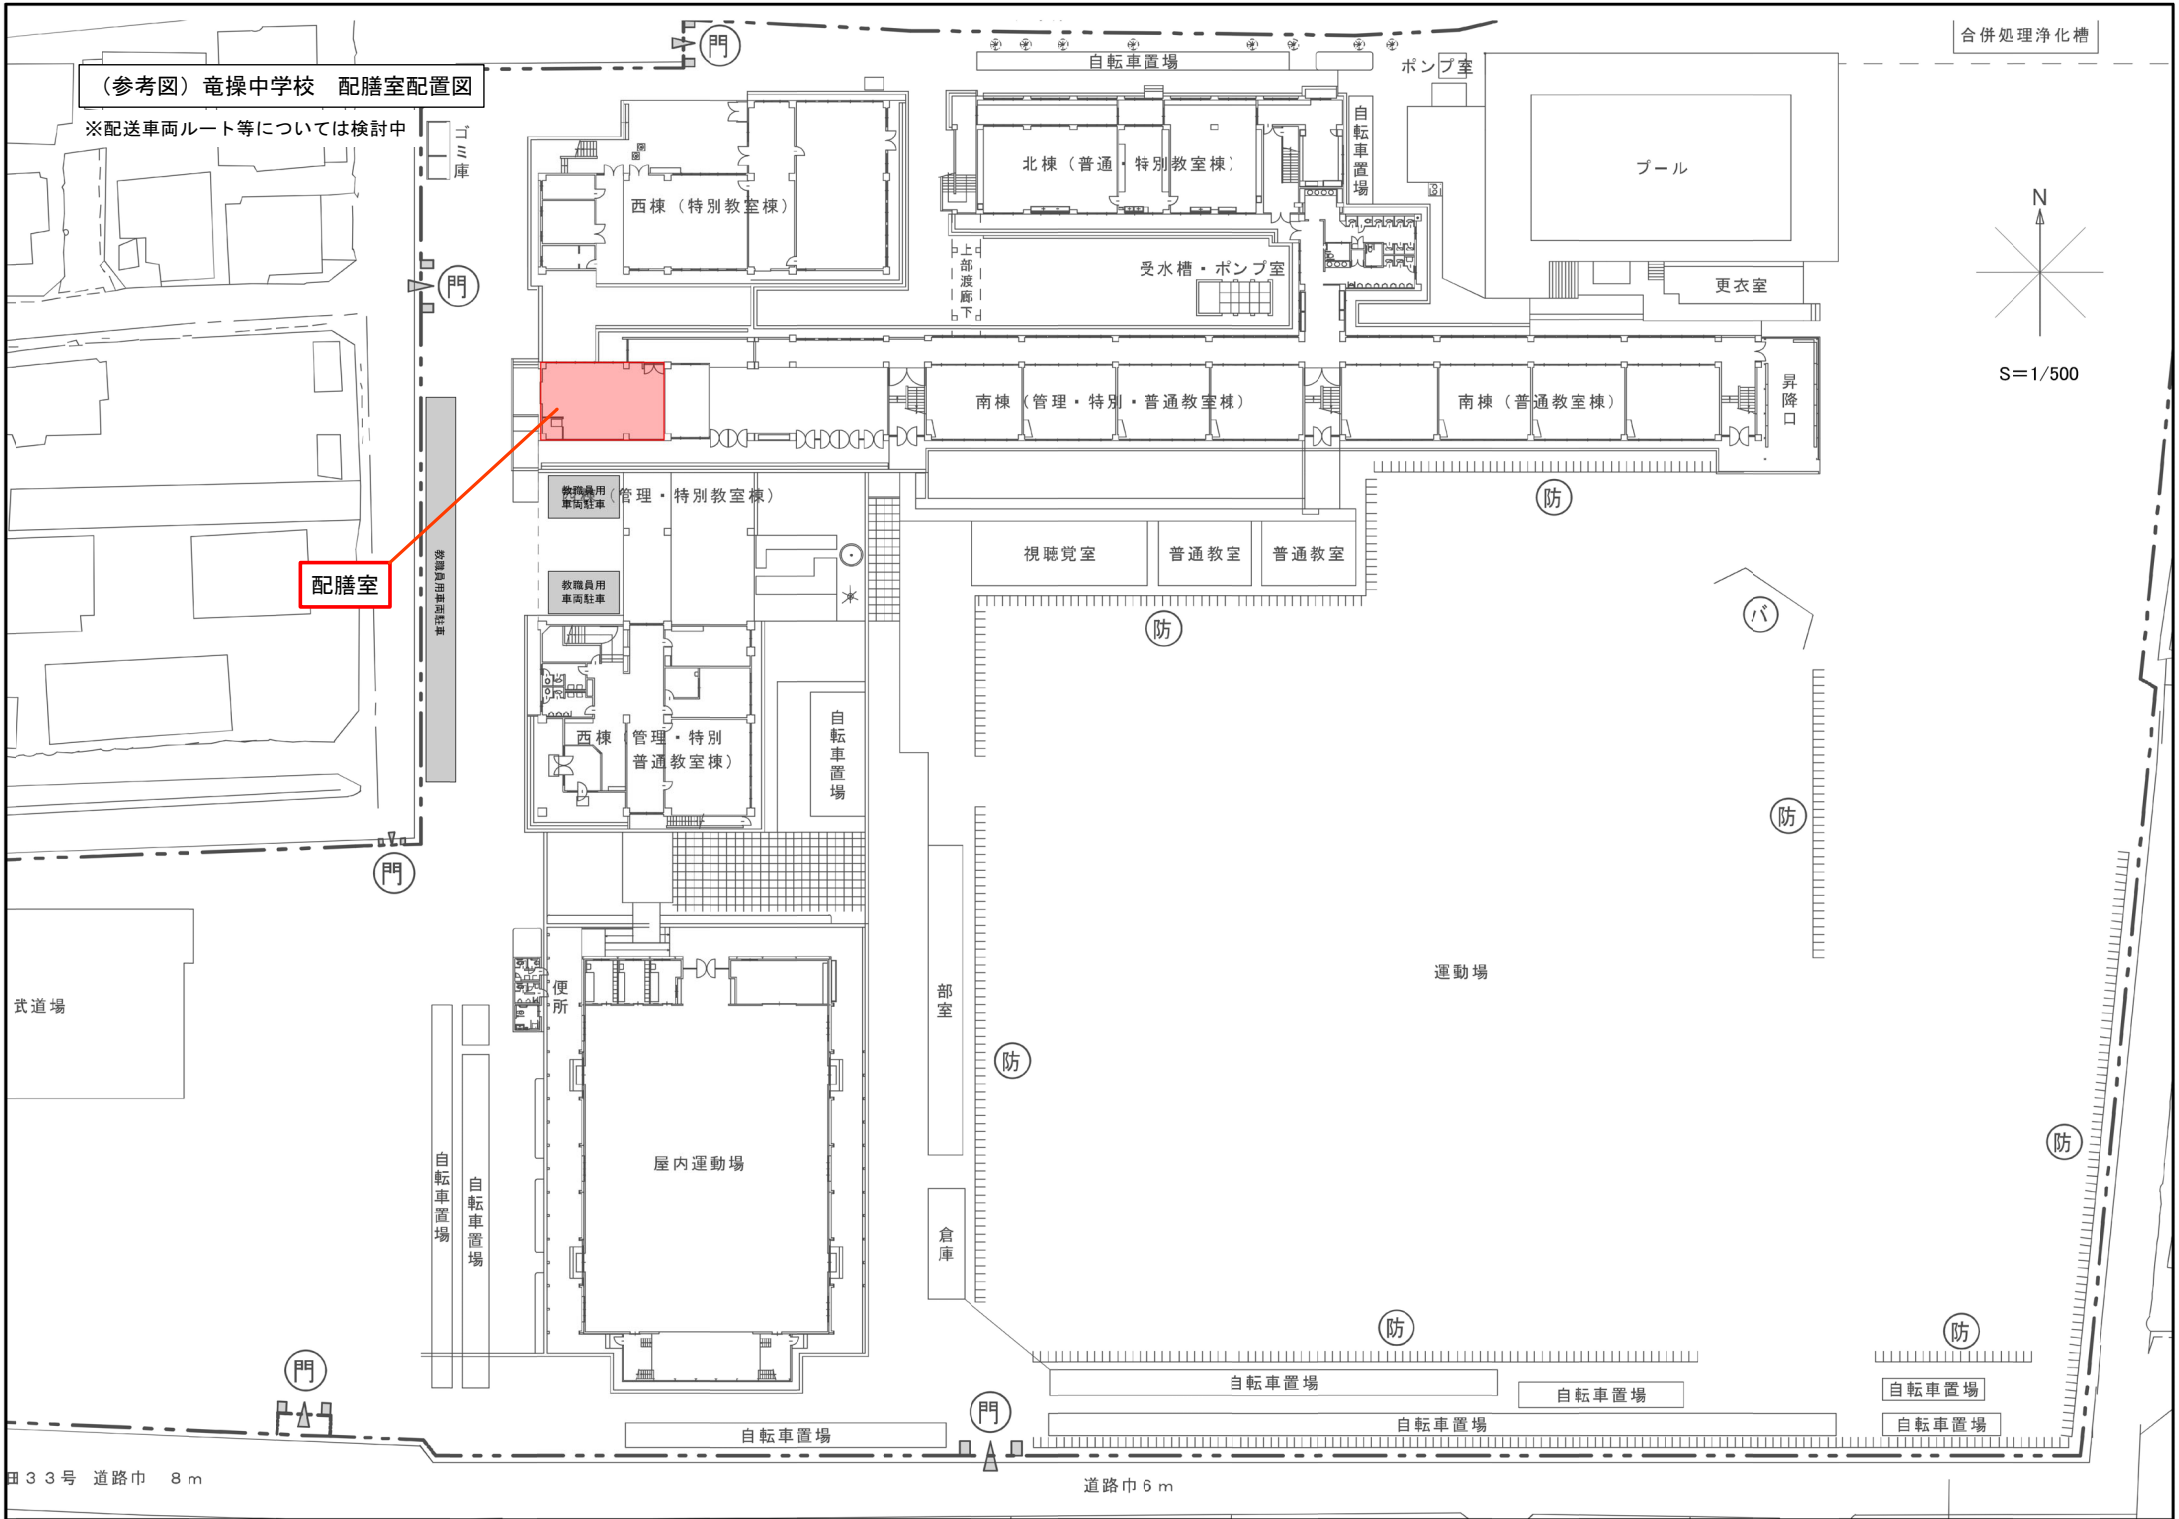

(参考図) 竜操中学校 配膳室配置図

※配送車両ルート等については検討中


配膳室

※配送車両ルート等については検討中

$$S=1/200$$


(参考図) 上南中学校 配膳室配置図

※配送車両ルート等については検討中

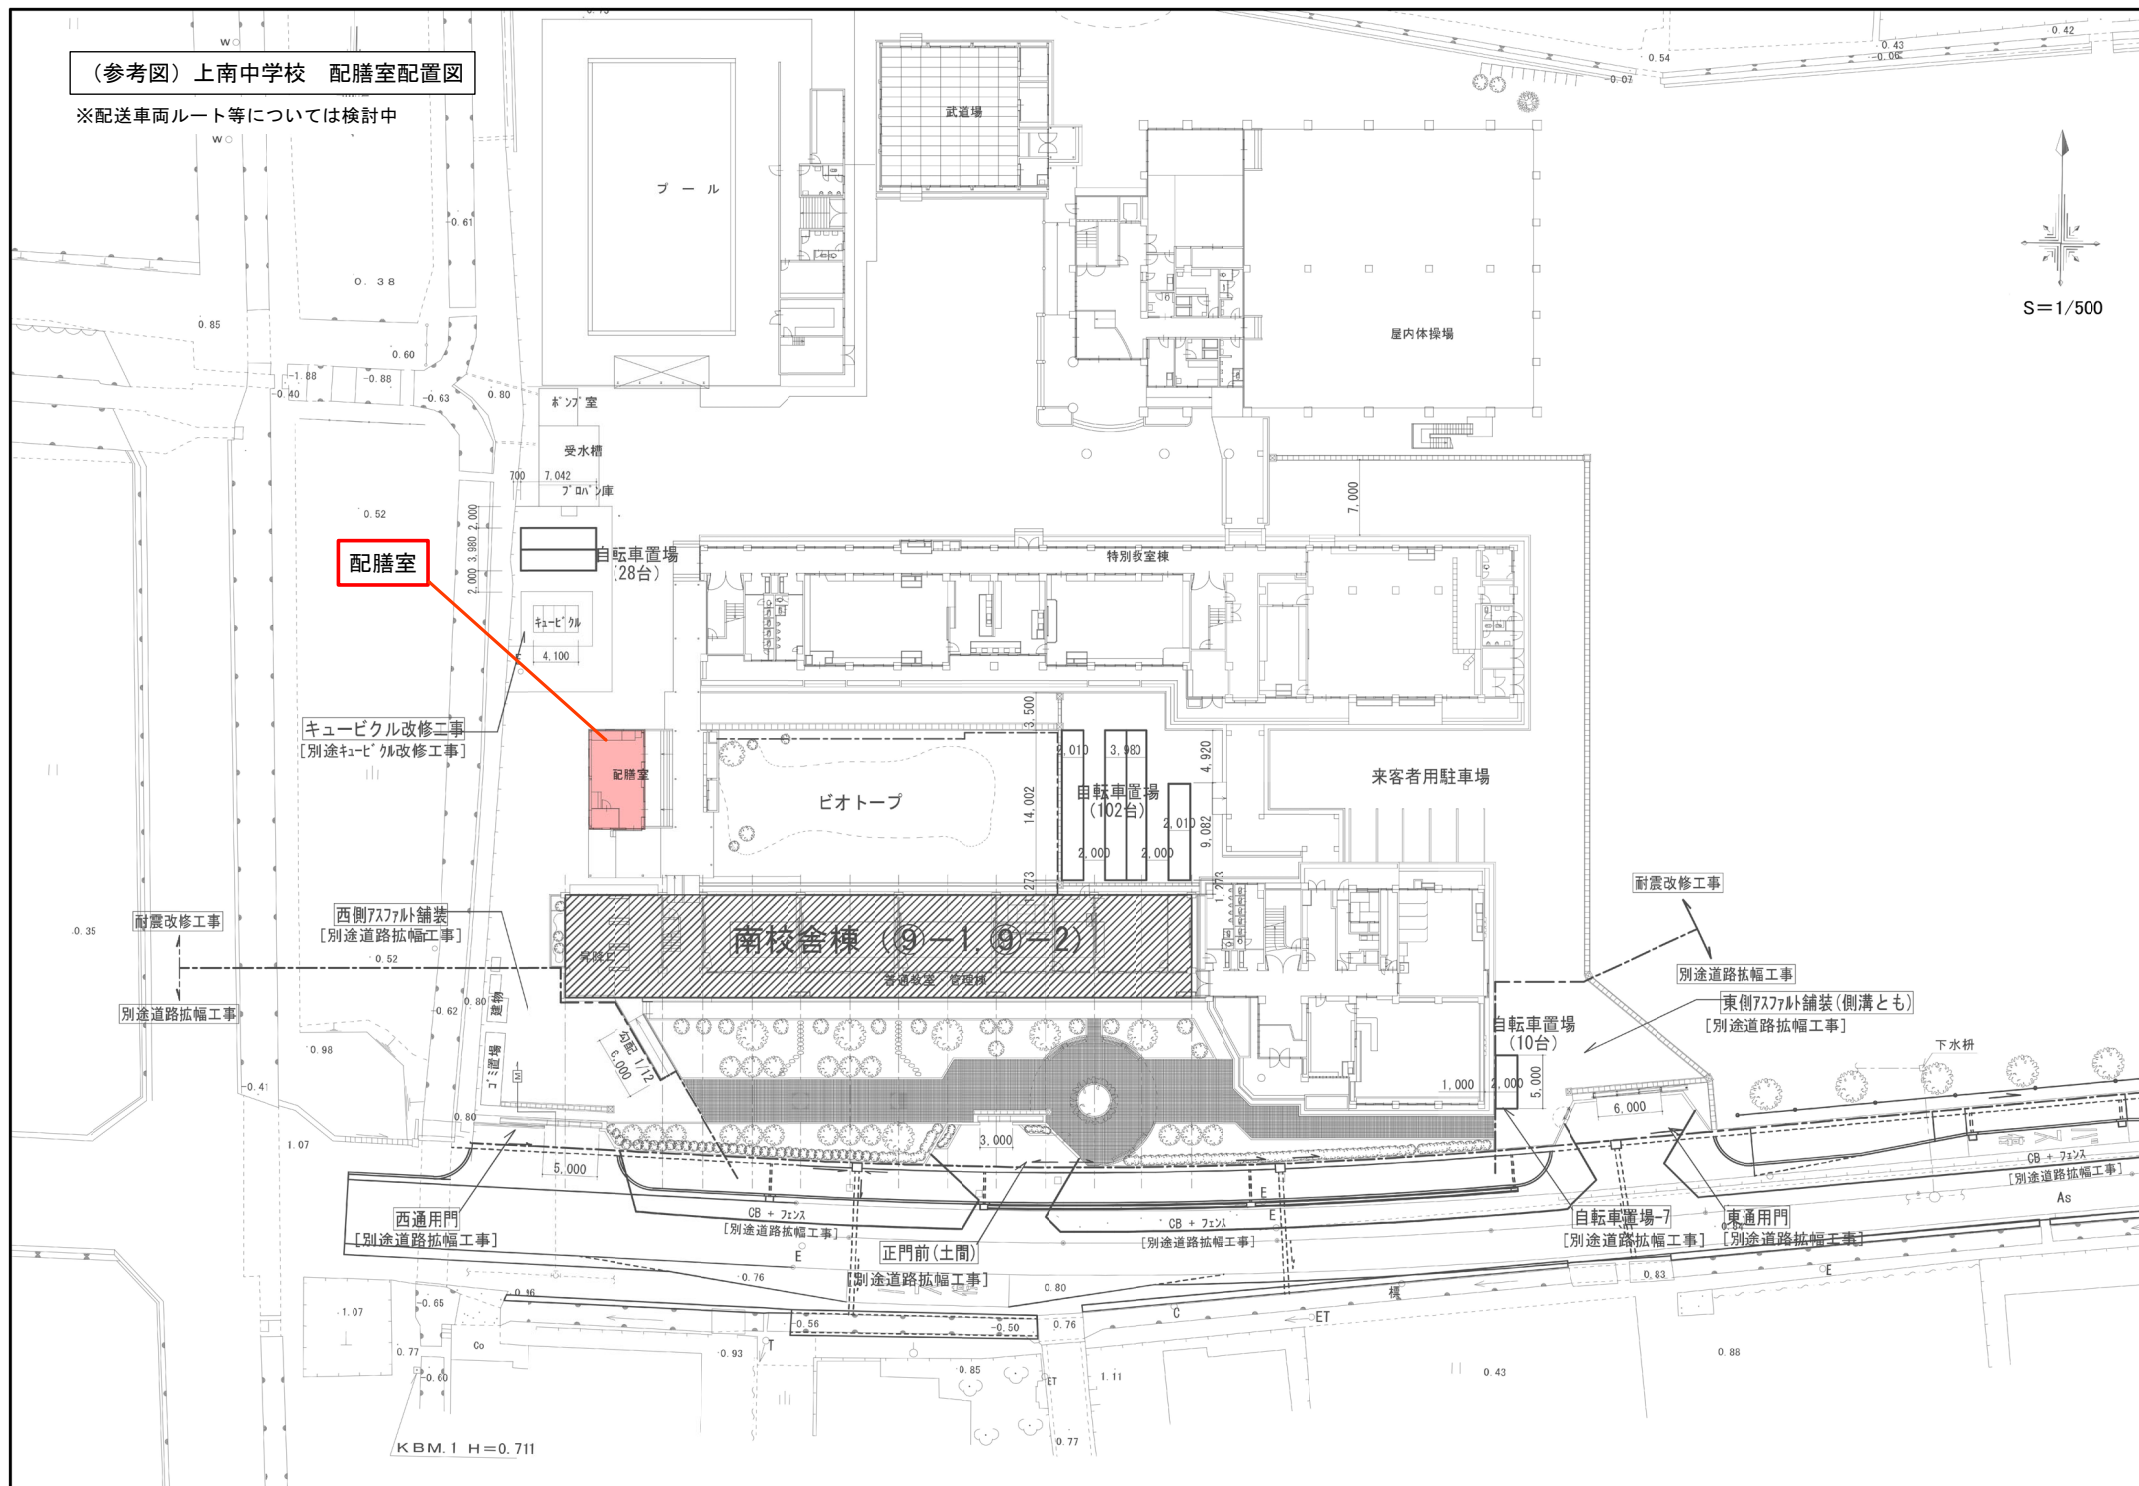

※配送車両ルート等については検討中




Architectural floor plan of the 1st floor of a school building. The plan shows various rooms including classrooms (授業室), a library (図書室), a computer room (家庭科教室(情報)), a cafeteria (食堂), a kitchen (調理室), a storage room (倉庫), a materials room (資料室), a staff room (事務室), a reception room (配膳室), a cold storage room (冷凍庫), a storage room (収納庫), a platform (プラットホーム), a handwashing area (手洗い), a milk storage room (牛乳保冷庫), a canopy (バン棚), and a loading/unloading area (作業戸棚). The plan also includes dimensions and a scale bar.

北棟1階平面図 S=1:100


(参考図) 高島中学校 配膳室配置図

※既存給食室における調理室を配膳室へ改修予定
※配膳室改修に関する計画については検討中
※配送車両ルート等については検討中

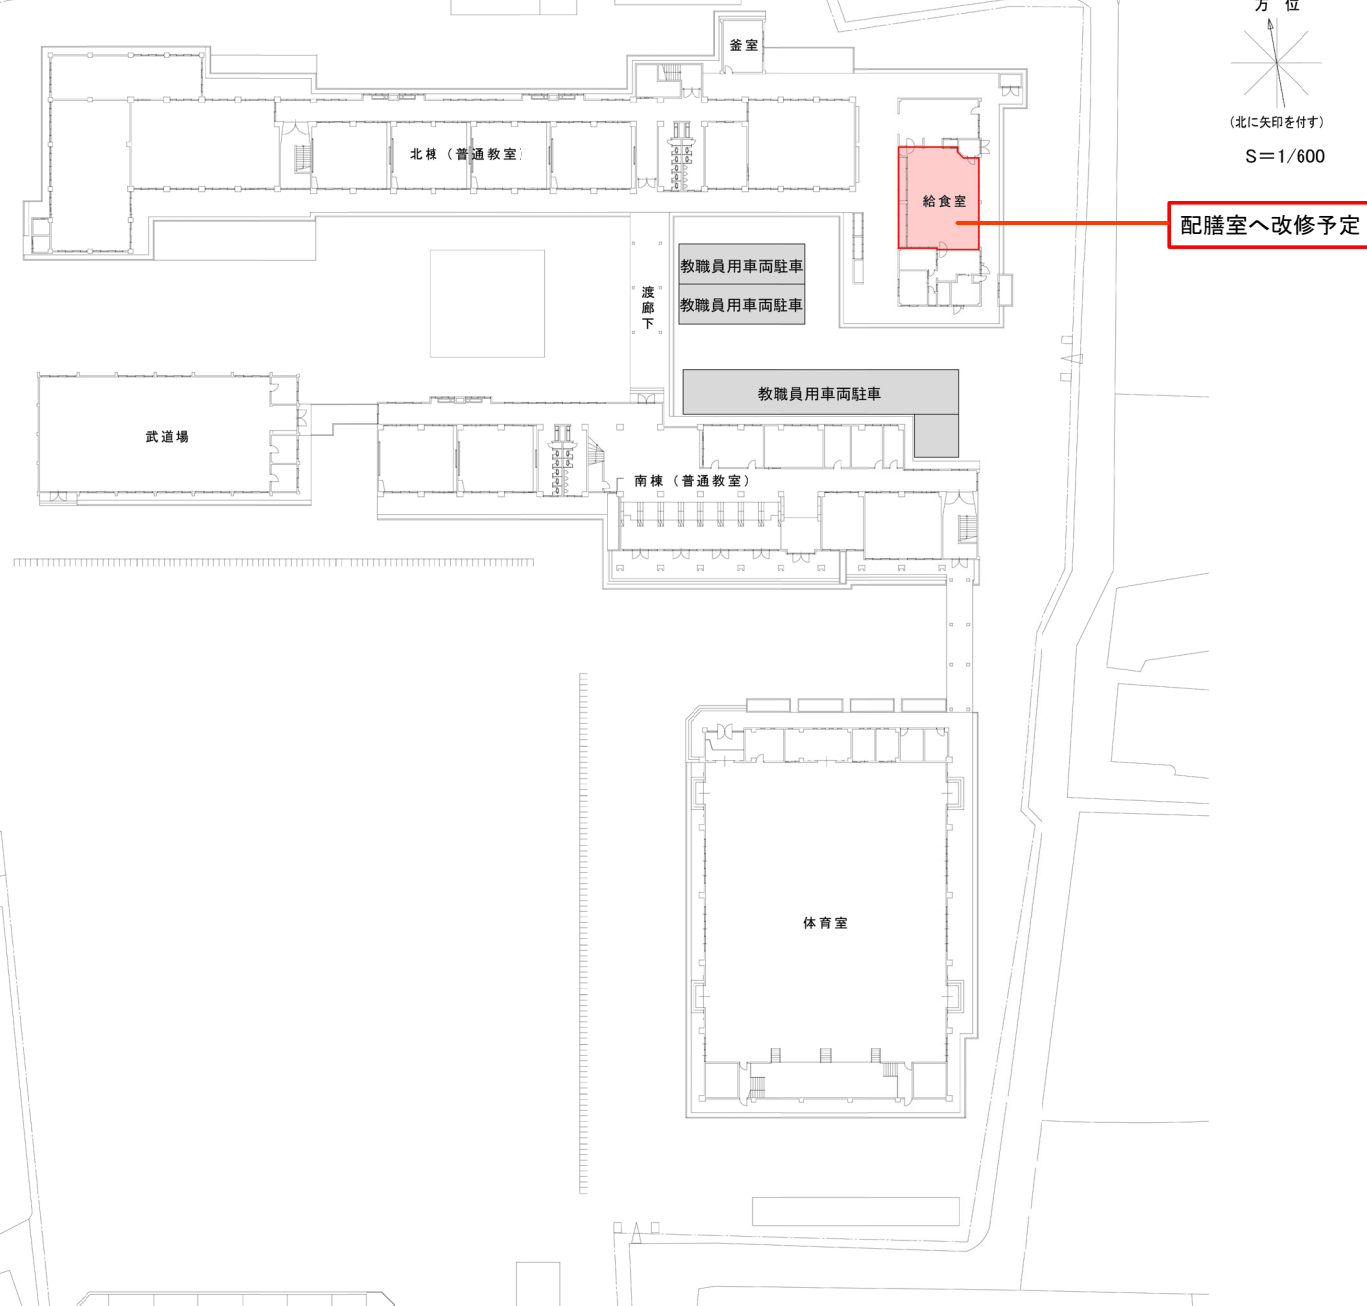


(参考図) 高島中学校 配膳室平面図

※既存給食室における調理室を配膳室へ改修予定
※配膳室改修に関する計画については検討中
※配送車両ルート等については検討中

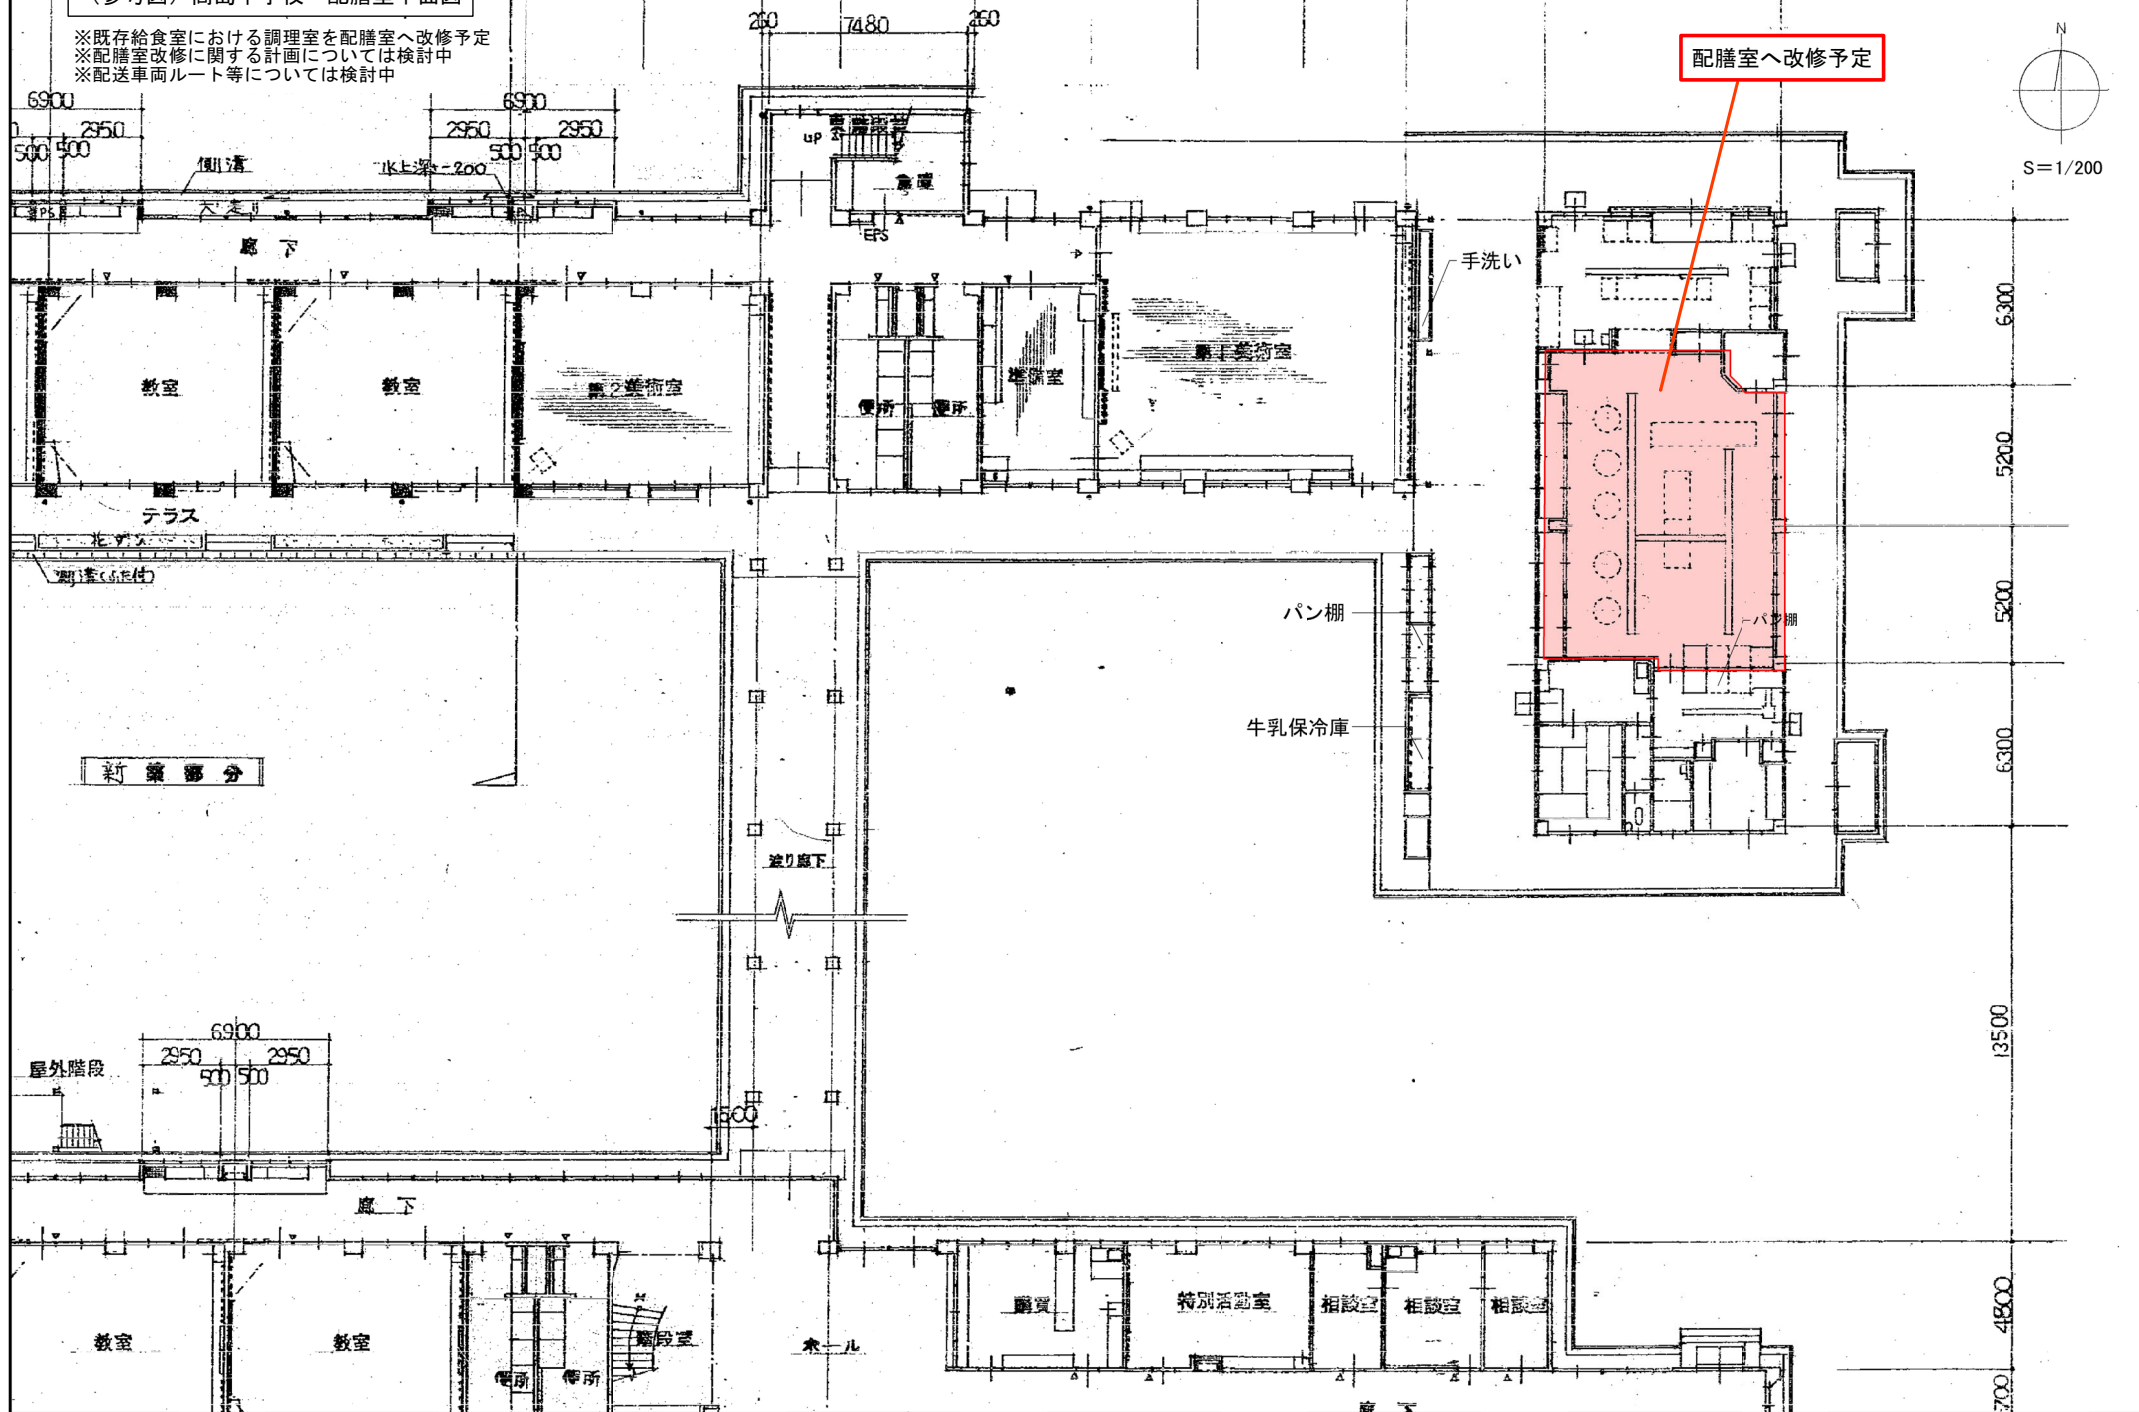

(参考図) 富山中学校 配膳室配置図

※既存給食室における調理室を配膳室へ改修予定
※配膳室改修に関する計画については検討中
※配送車両ルート等については検討中

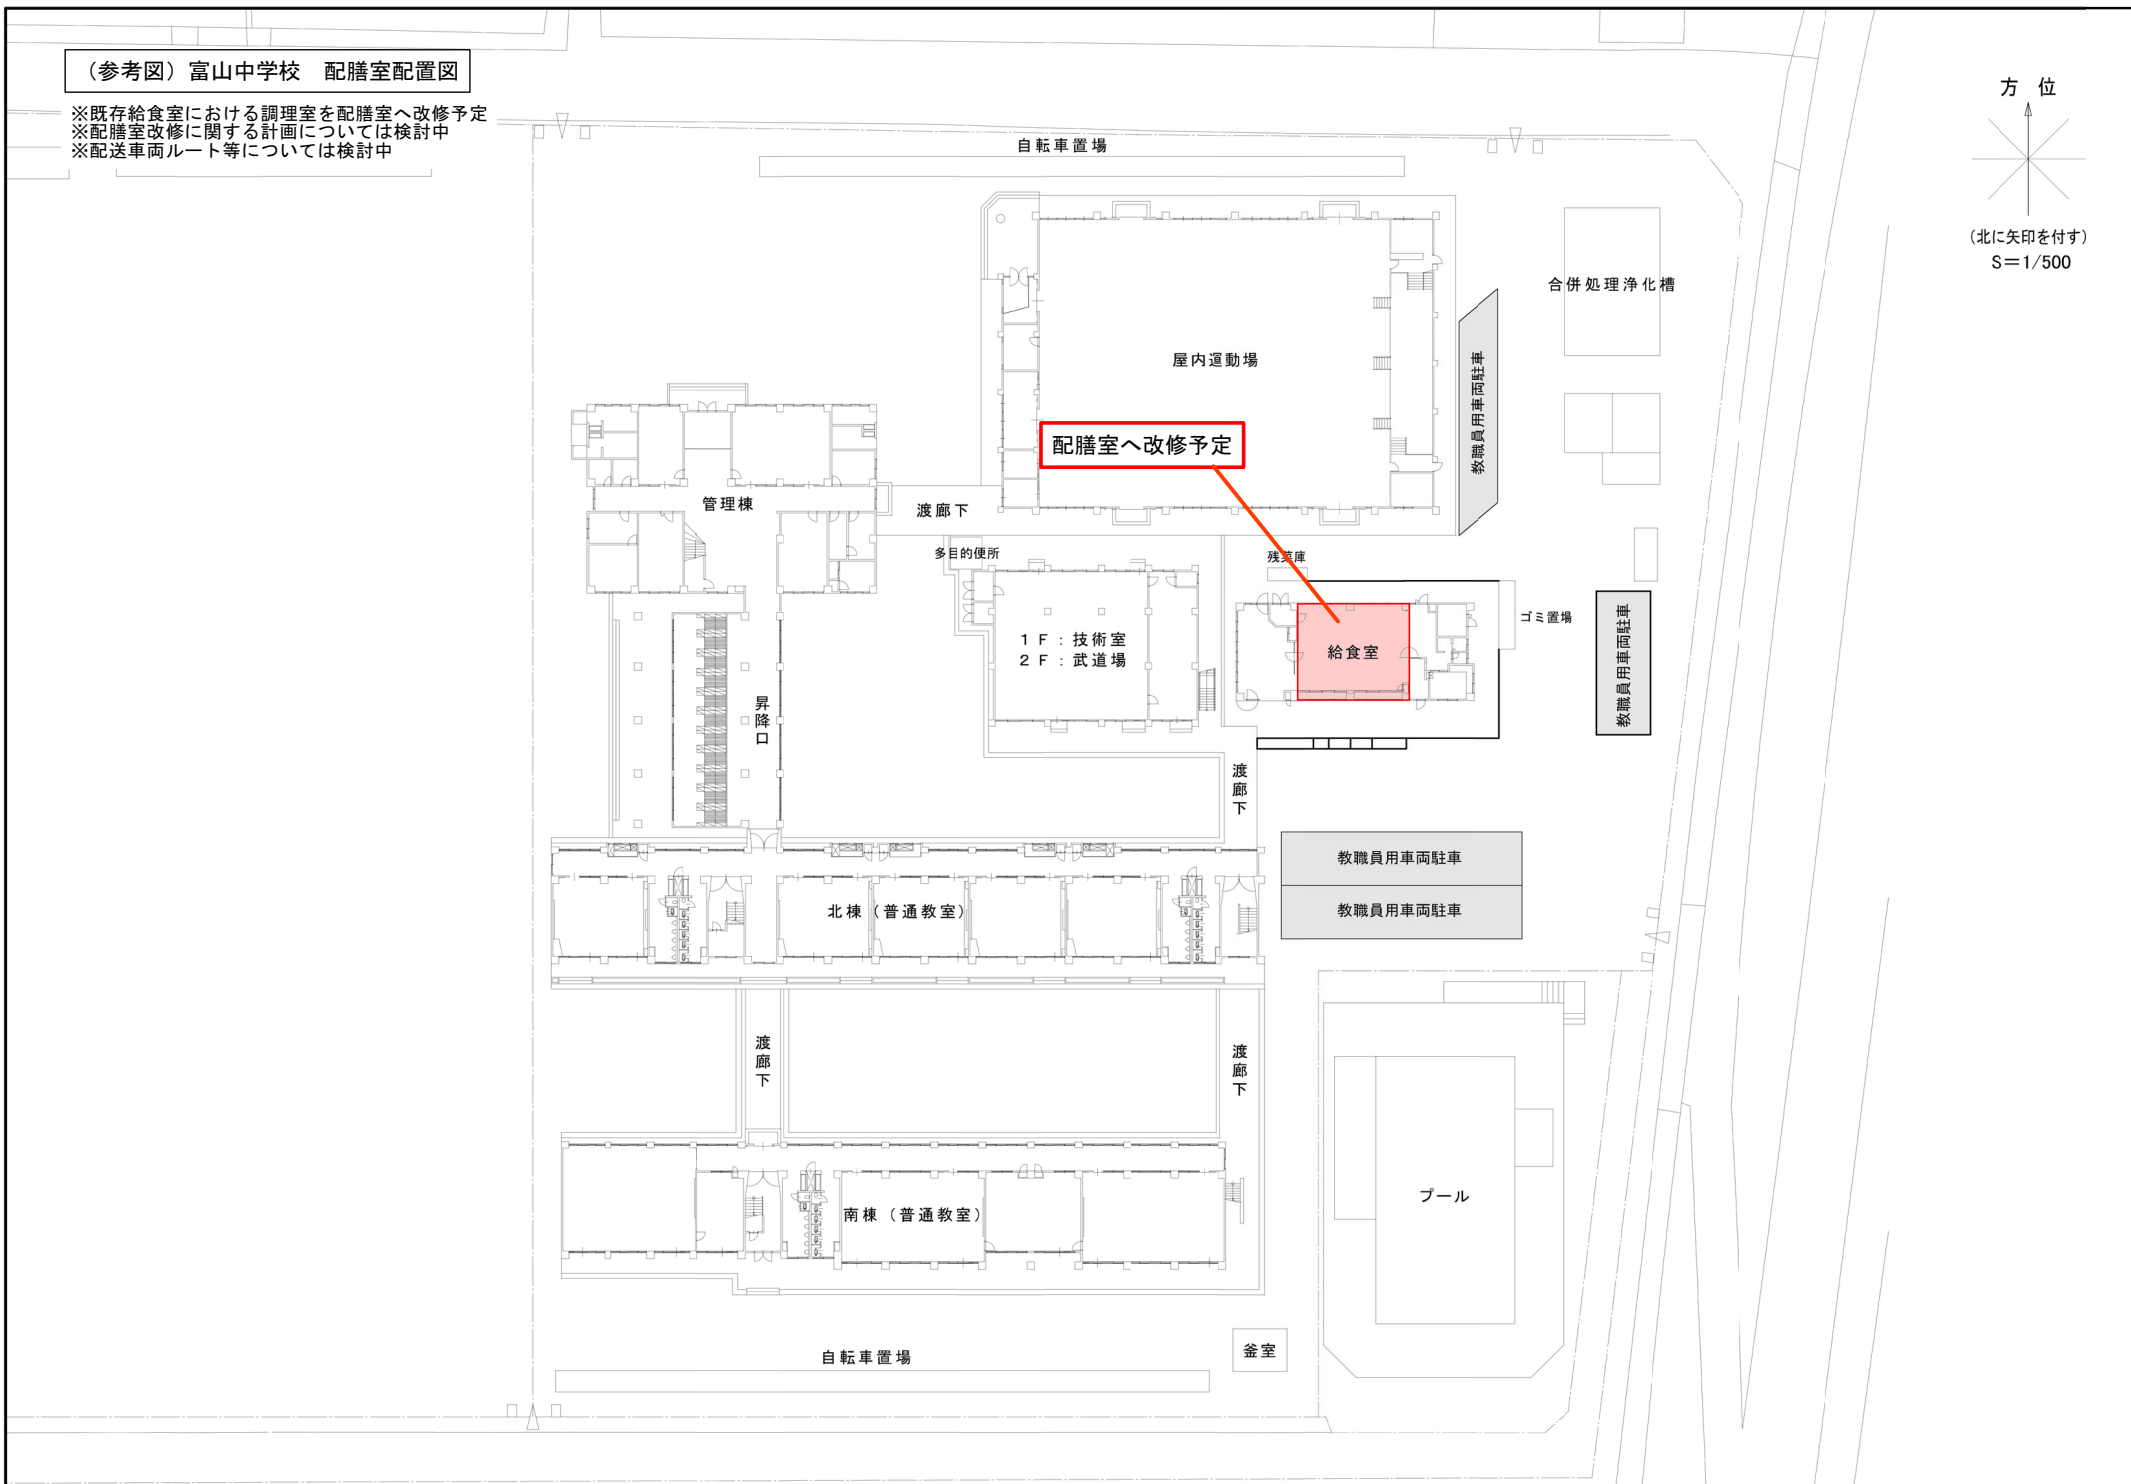

(北に矢印を付す)

S=1/500

(参考図) 富山中学校 配膳室平面図

※既存給食室における調理室を配膳室へ改修予定
※配膳室改修に関する計画については検討中
※配送車両ルート等については検討中



S=1/100

配膳室へ改修予定

給食ホール

凡例


- : コンクリート
- : 木軸固仕切
- : コンクリートブロック
- : 水栓
- : 壁名札
- : 二重化粧マンホール 600^φ
- : 換気

平面図

1:100

(参考図) 操南中学校 配膳室配置図


※既存給食室における調理室を配膳室へ改修予定
※配膳室改修に関する計画については検討中
※配送車両ルート等については検討中

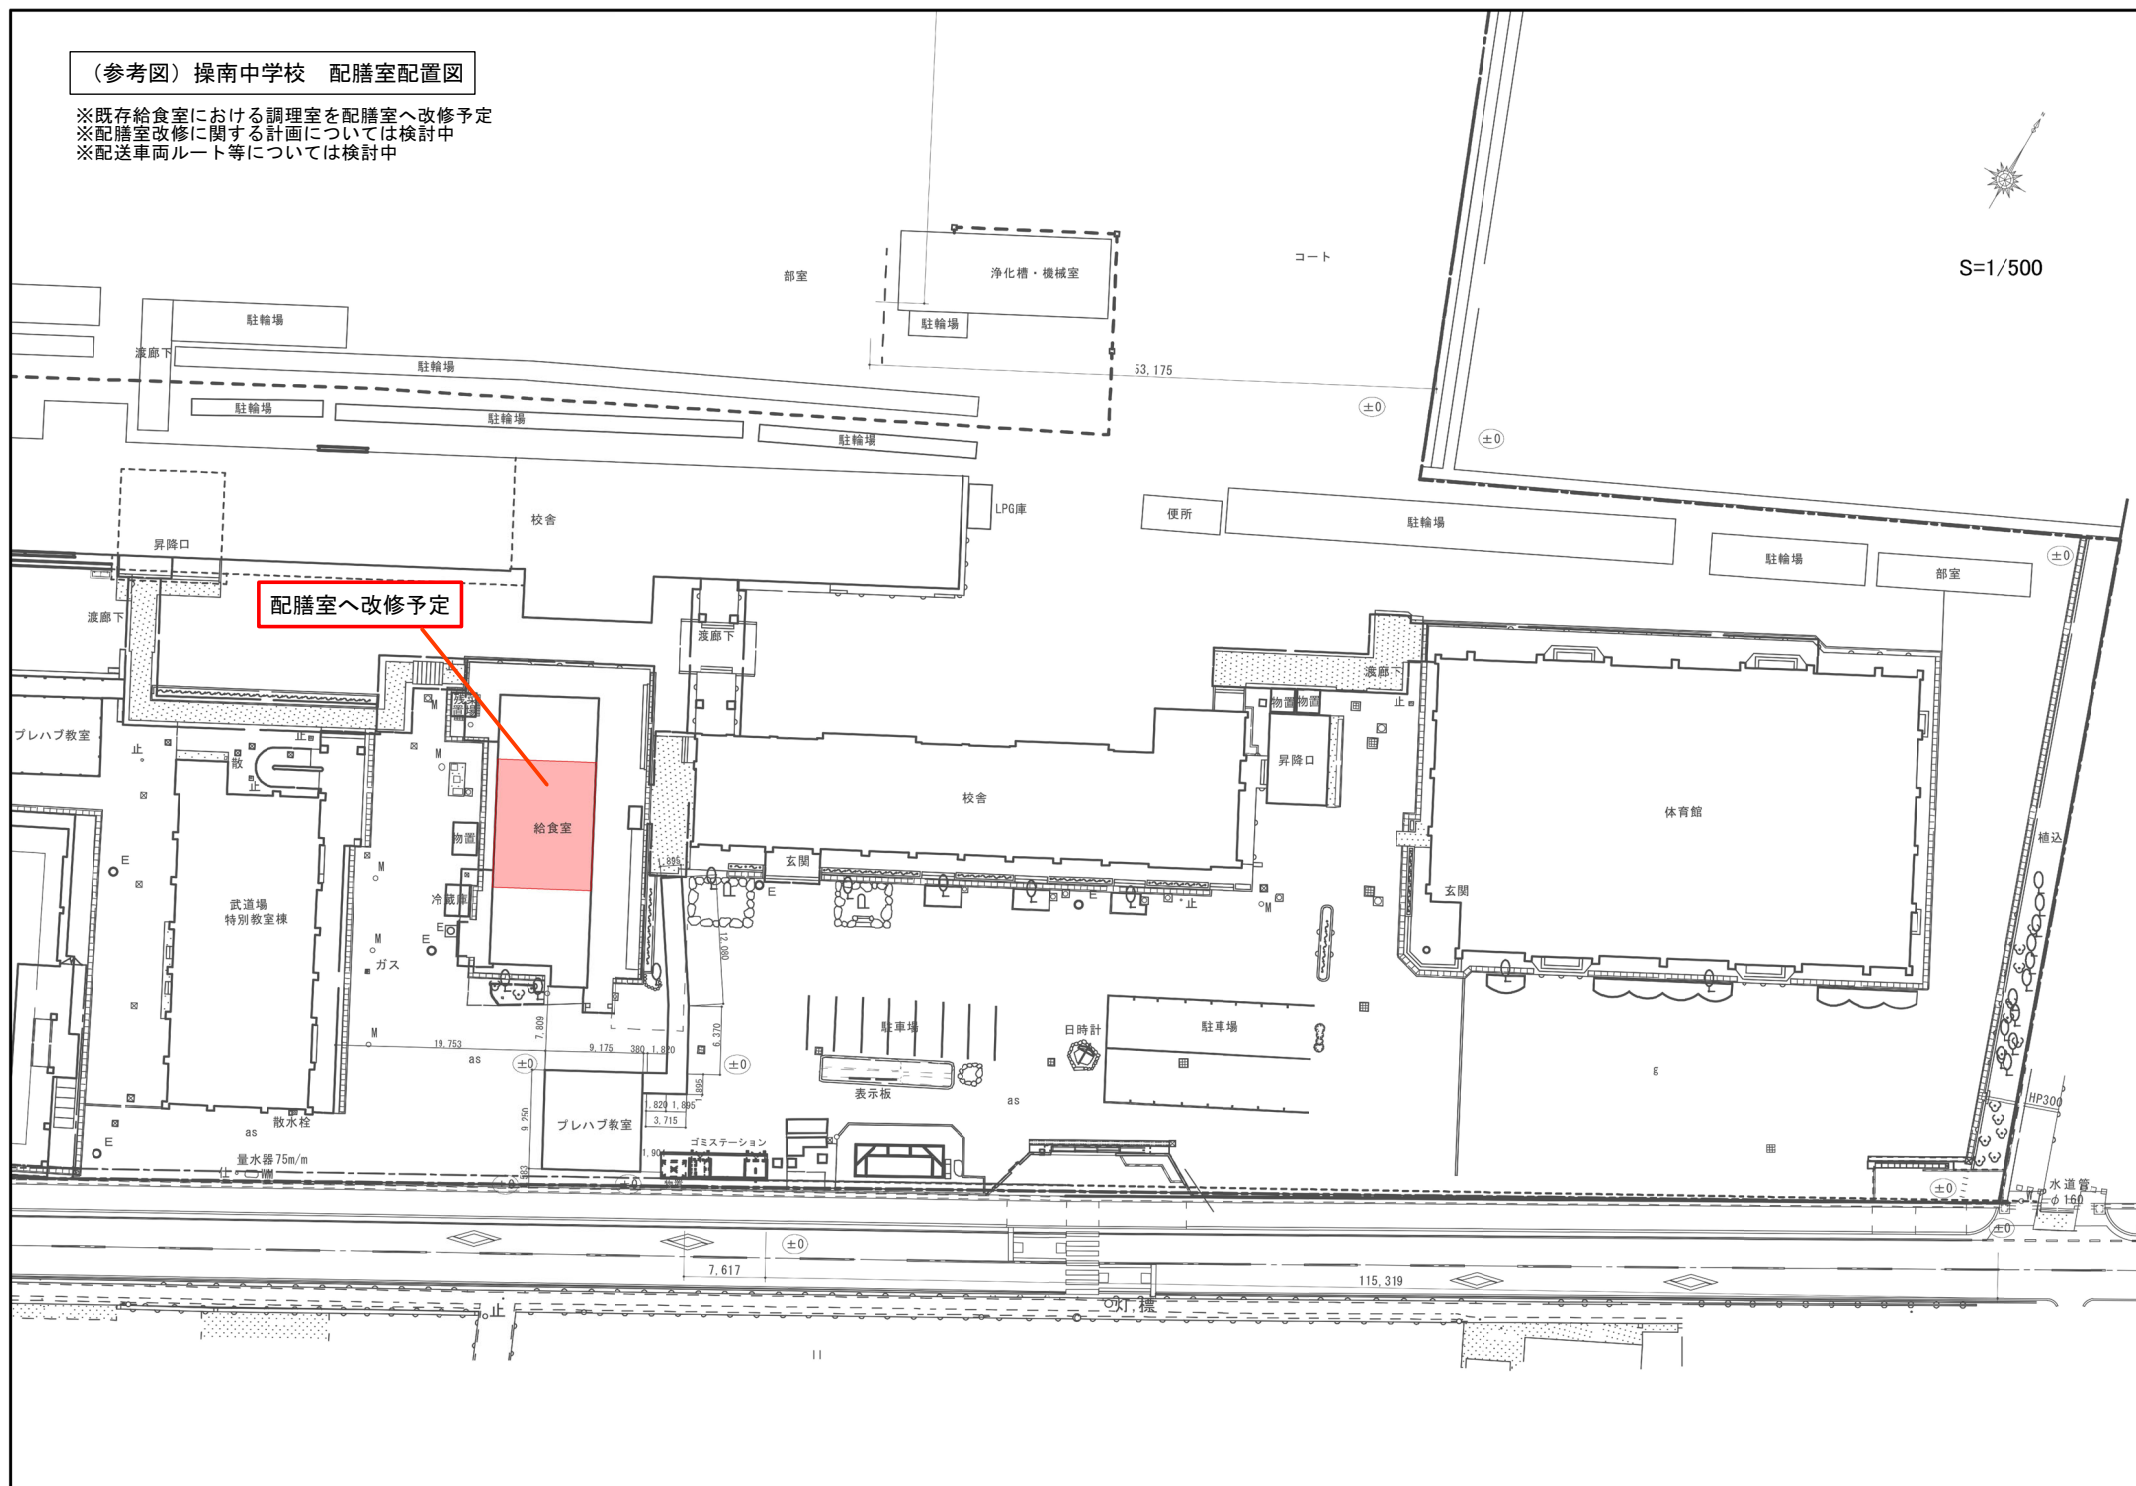

S=1/500

(参考図) 操南中学校 配膳室平面図


※既存給食室における調理室を配膳室へ改修予定
 ※配膳室改修に関する計画については検討中
 ※配送車両ルート等については検討中

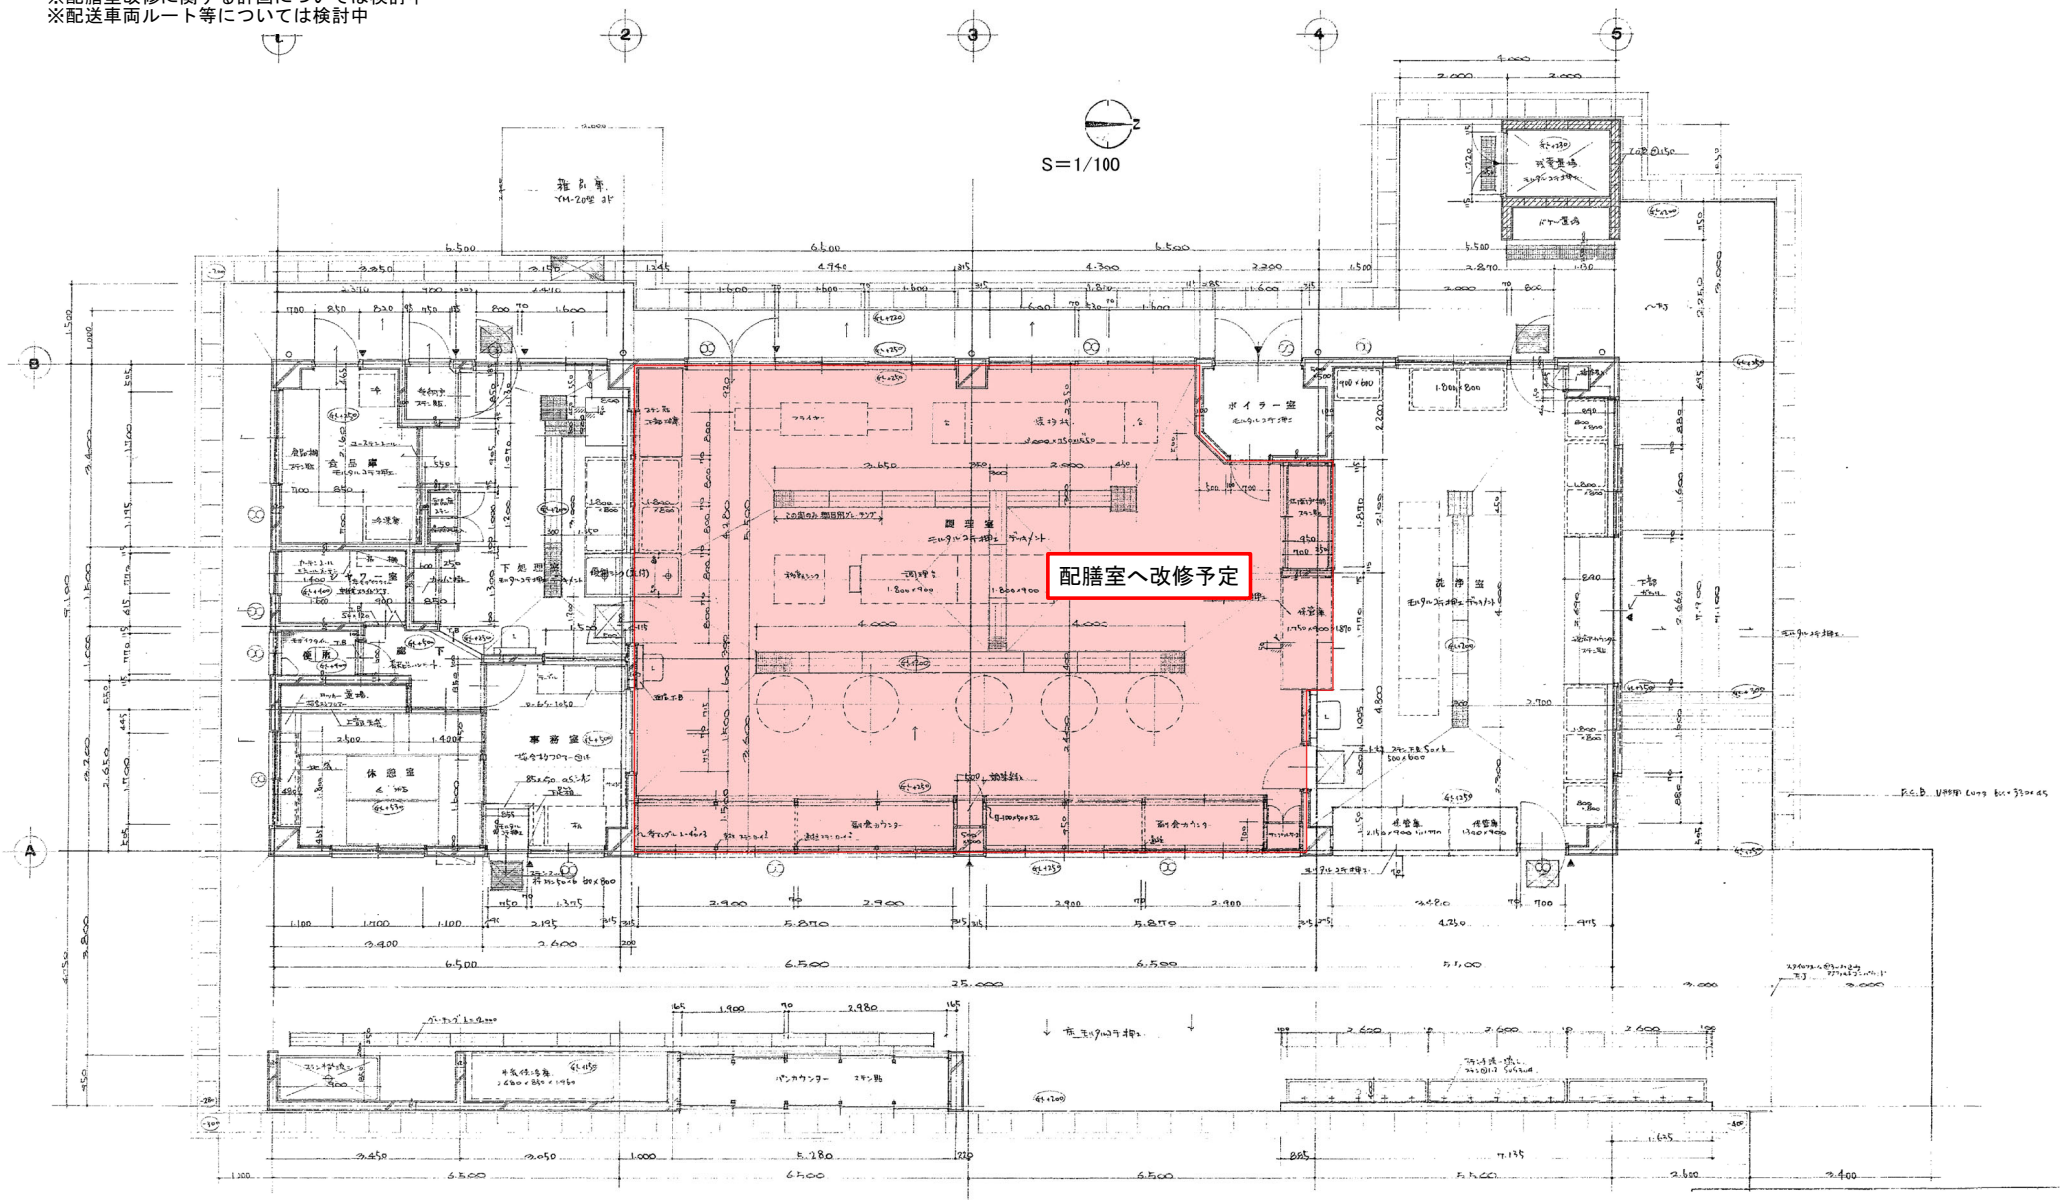

(参考図) 旭東中学校 配膳室配置図


※既存給食室における調理室を配膳室へ改修予定
※配膳室改修に関する計画については検討中
※配送車両ルート等については検討中

配膳室へ改修予定

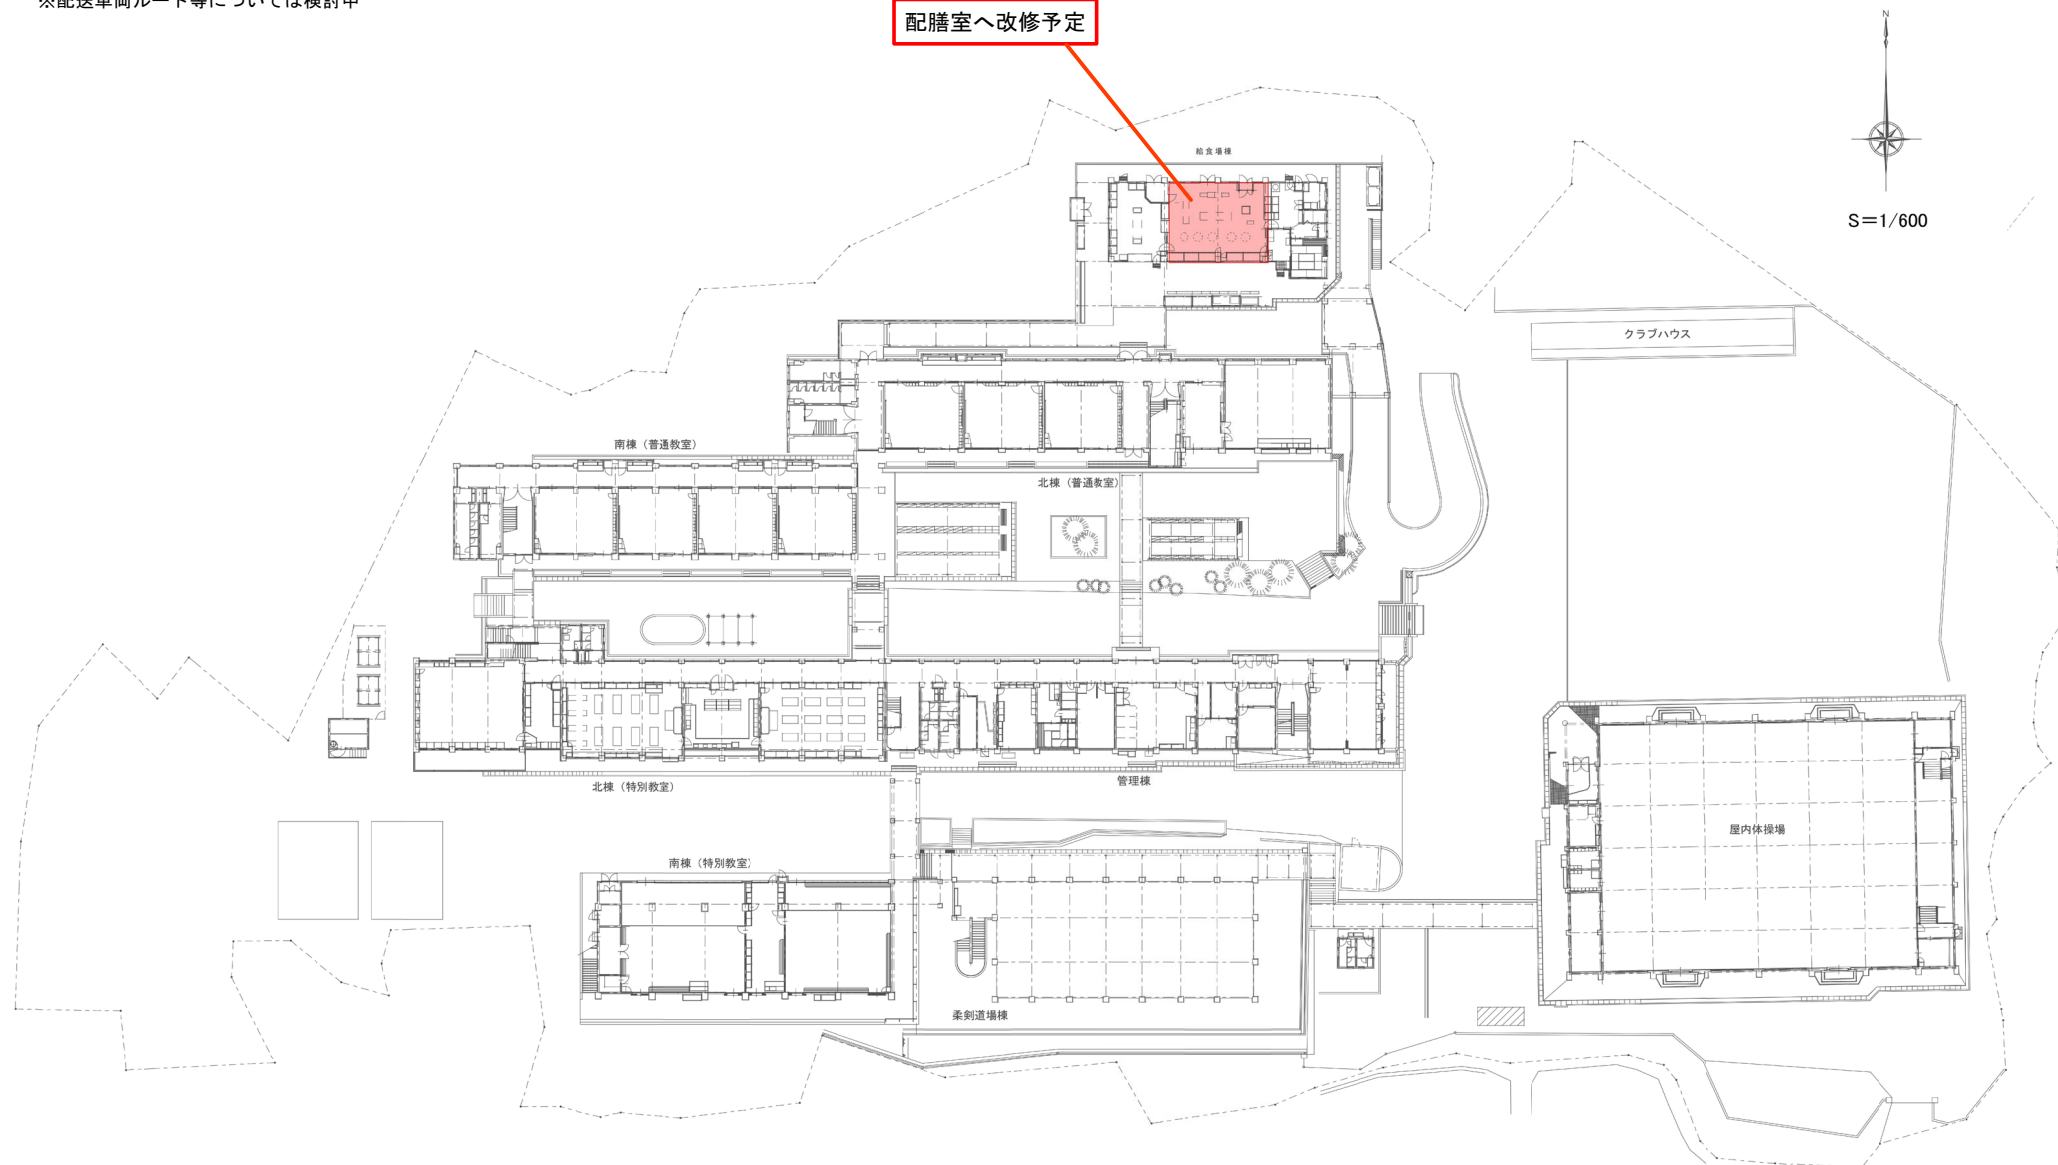


(参考図) 旭東中学校 配膳室平面図

※既存給食室における調理室を配膳室へ改修予定
※配膳室改修に関する計画については検討中
※配送車両ルート等については検討中

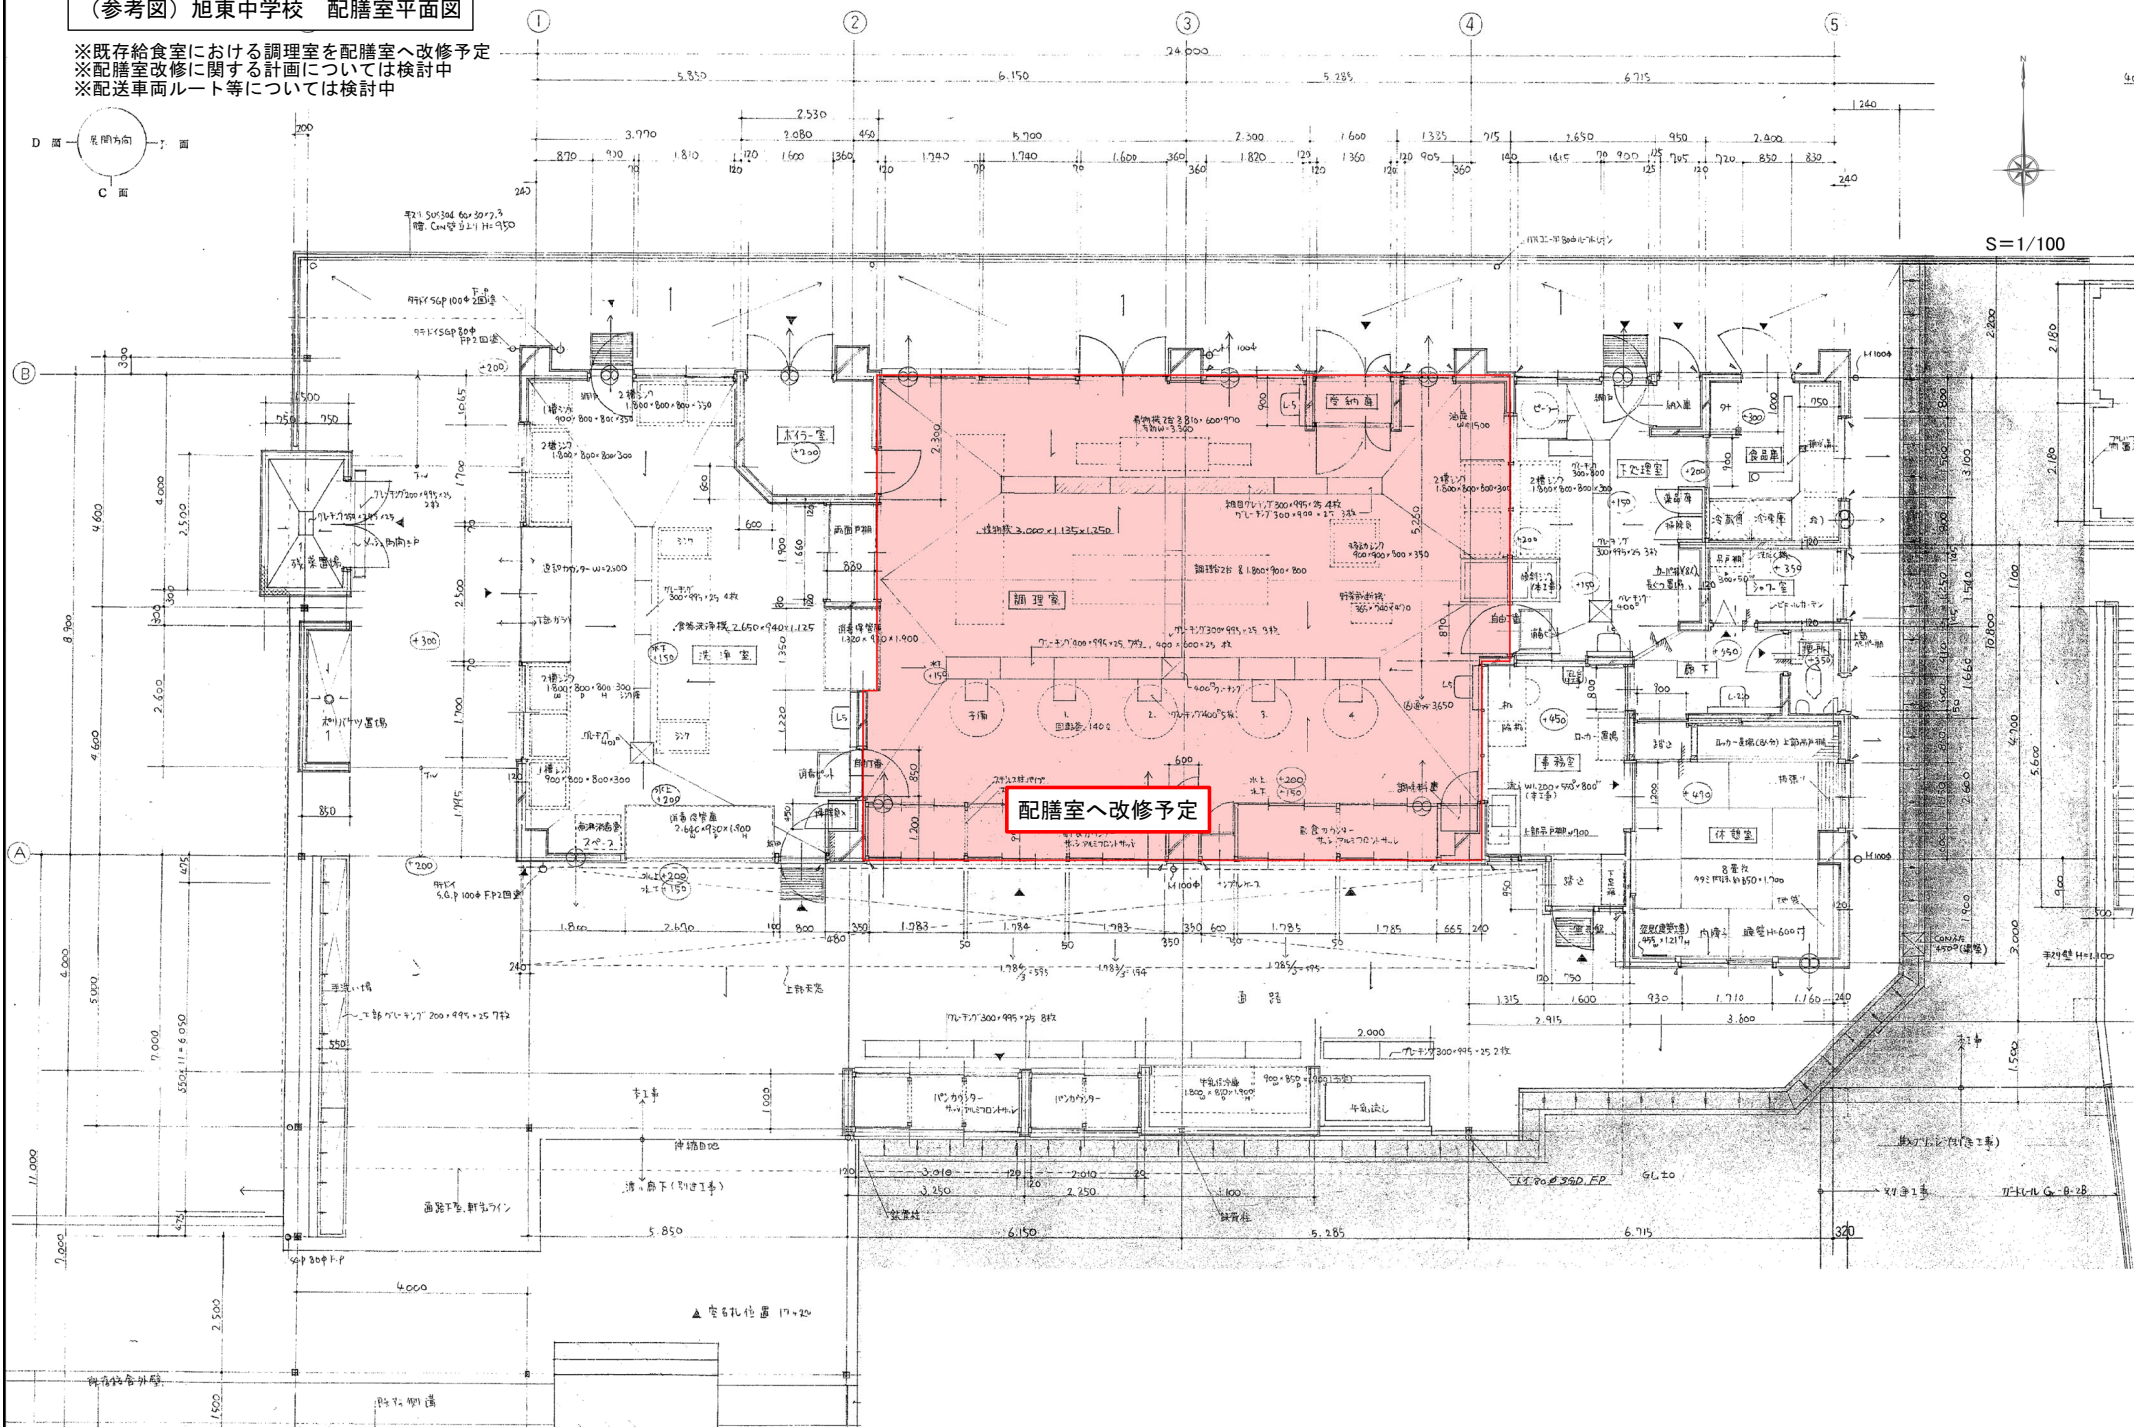


※既存給食室における調理室を配膳室へ改修予定
※配膳室改修に関する計画については検討中
※配送車両ルート等については検討中

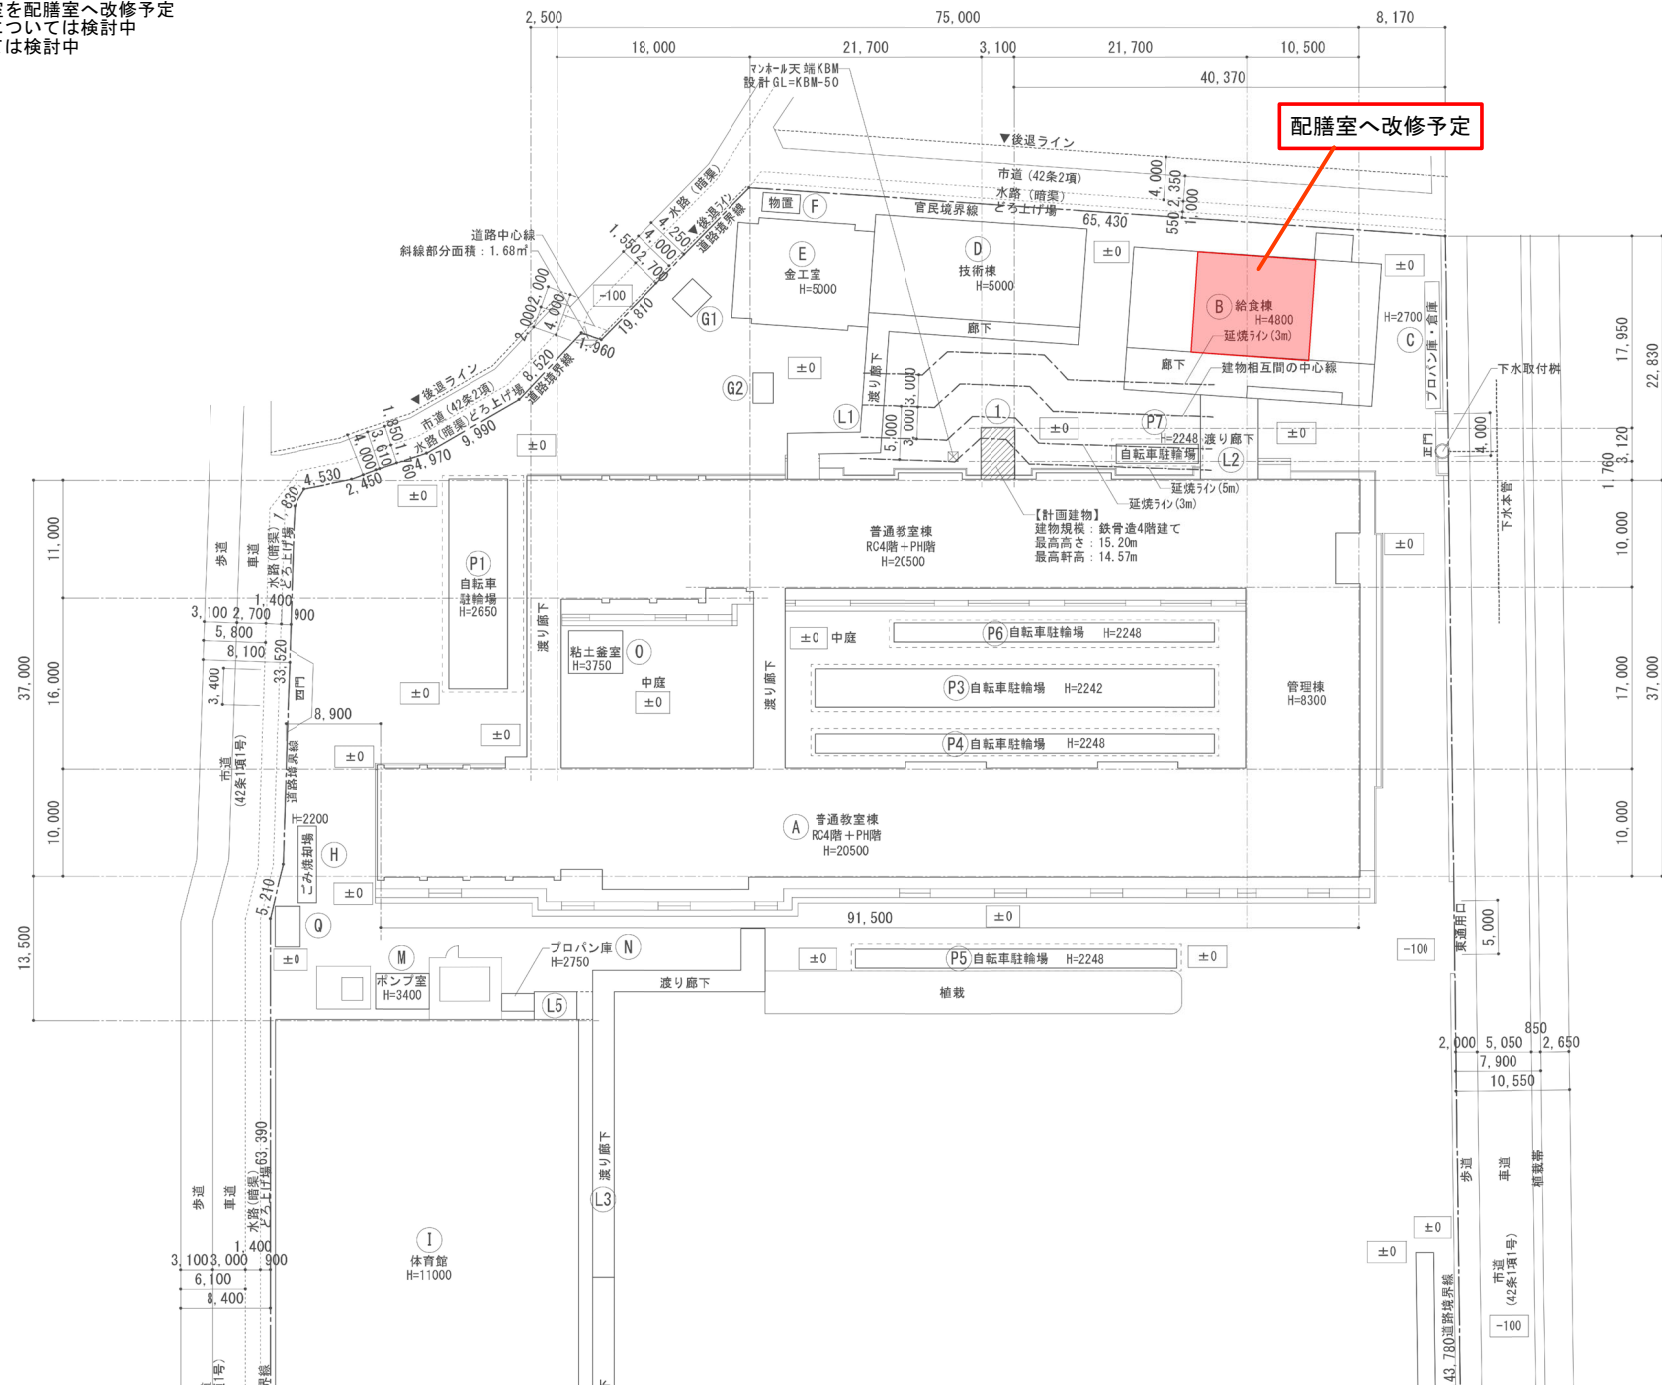

$$S = 1/500$$

(参考図) 西大寺中学校 配膳室平面図

※既存給食室における調理室を配膳室へ改修予定
 ※配膳室改修に関する計画については検討中
 ※配送車両ルート等については検討中

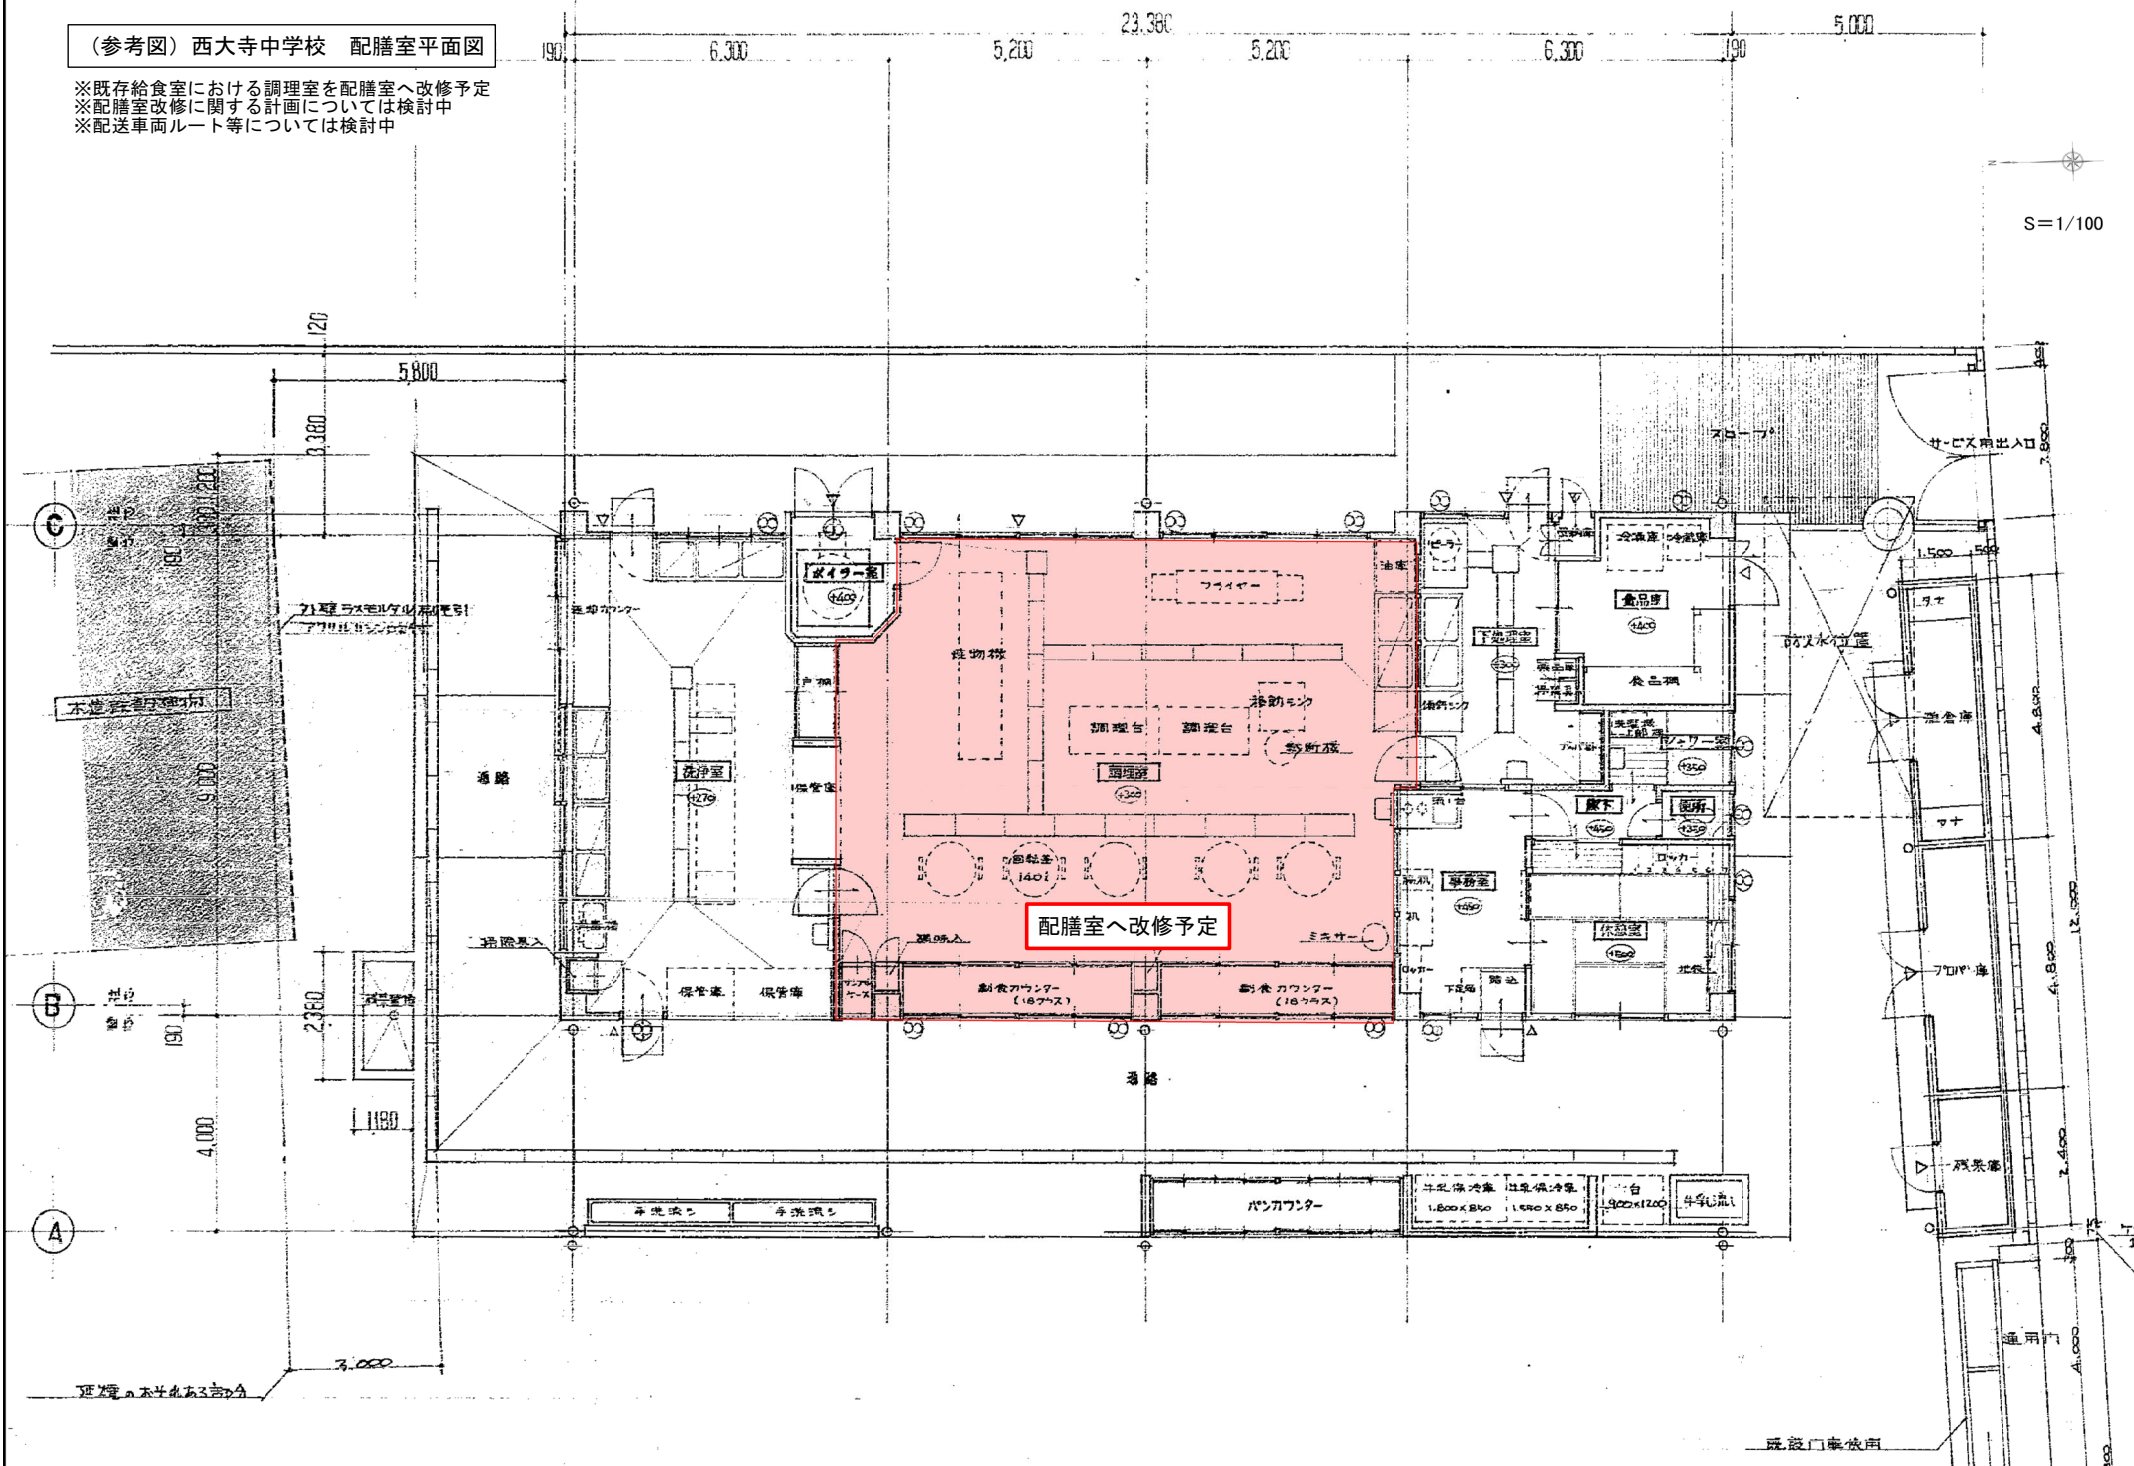

※既存給食室における調理室を配膳室へ改修予定
※配膳室改修に関する計画については検討中
※配送車両ルート等については検討中

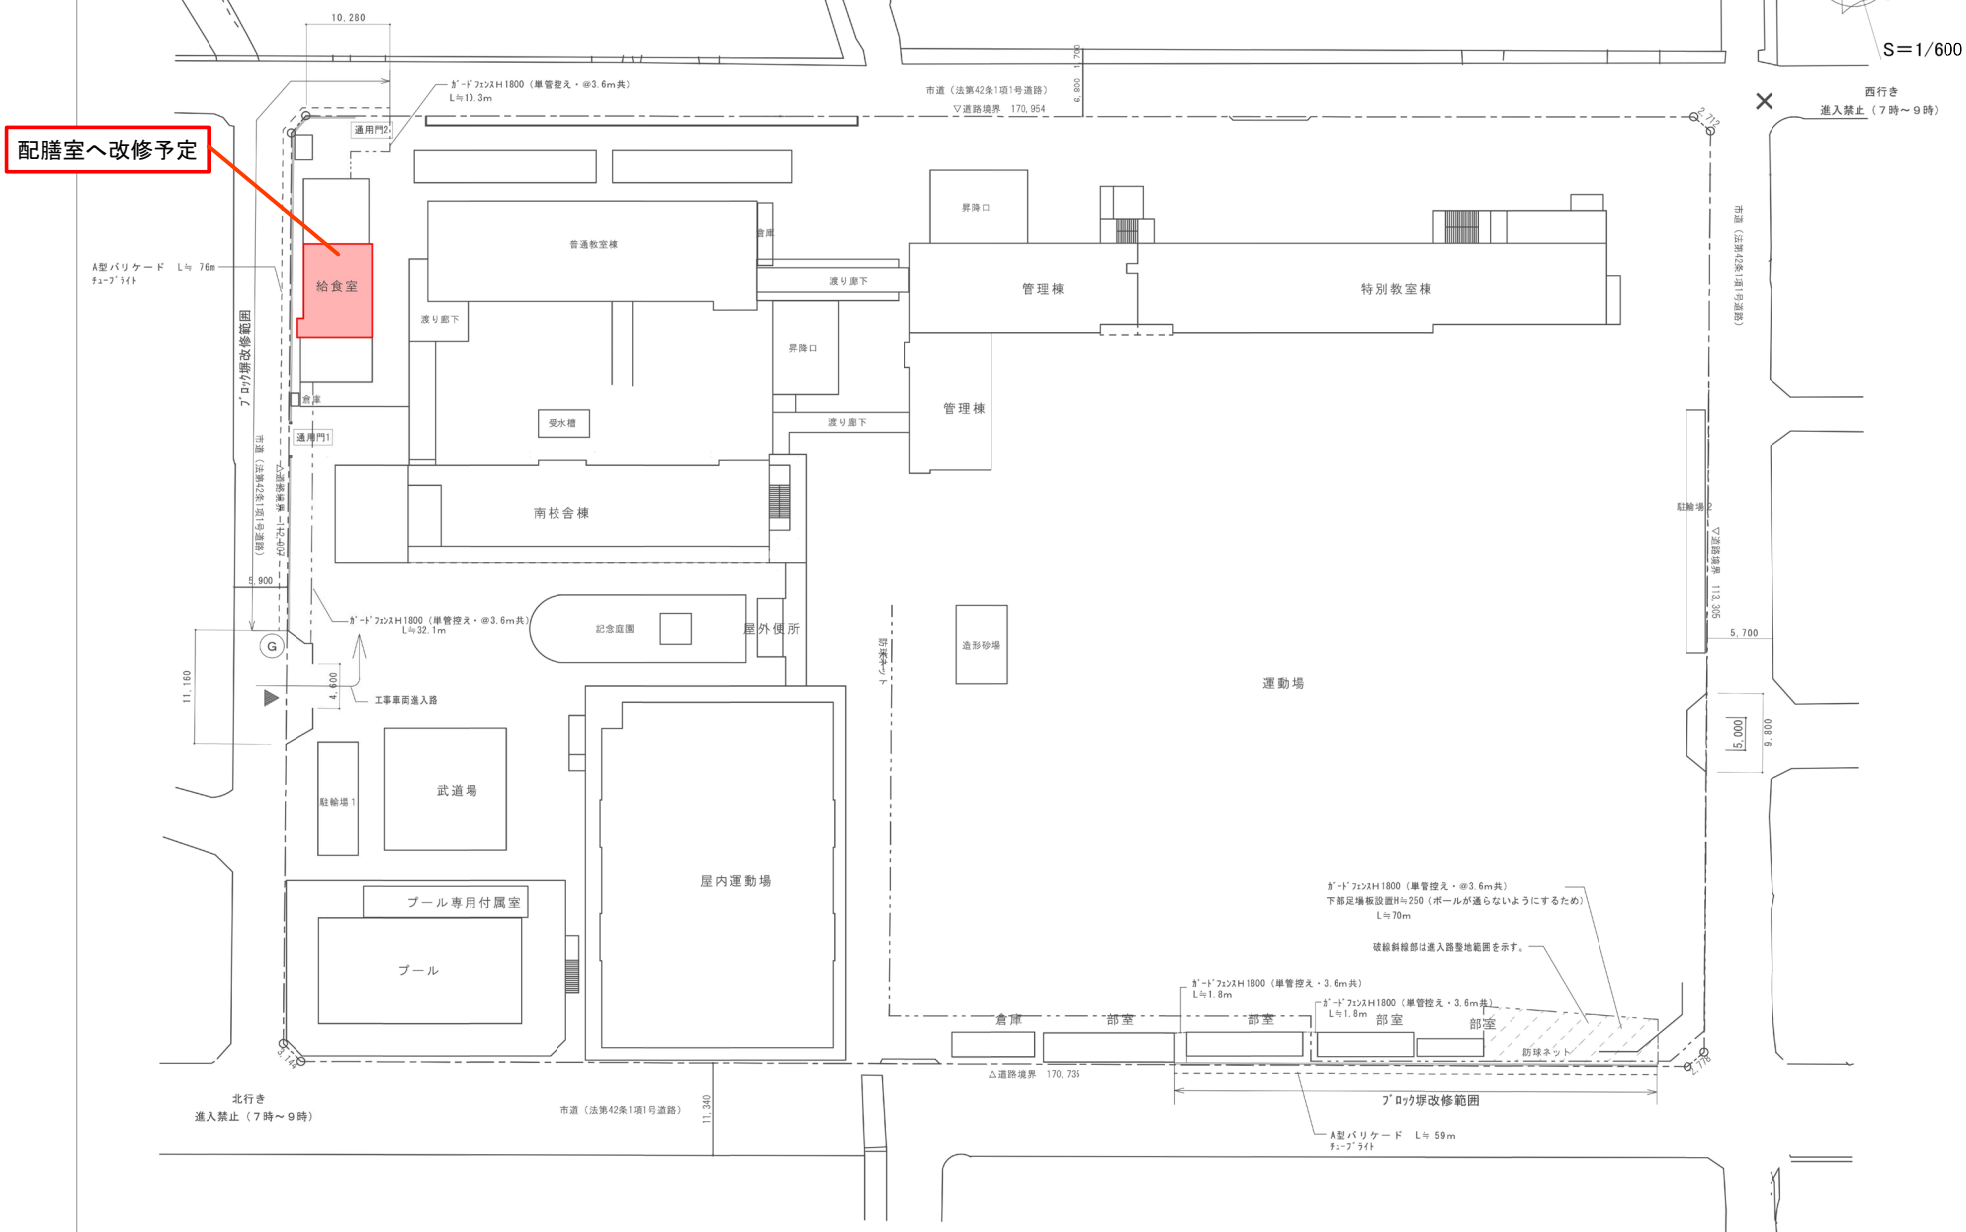

(参考図) 福浜中学校 配膳室平面図

※既存給食室における調理室を配膳室へ改修予定
 ※配膳室改修に関する計画については検討中
 ※配送車両ルート等については検討中

有効掛断面積表

床面積	$1.8 \times 0.16 = 0.288$	$>$	$\frac{9.99}{60} = 0.166$
壁	$0.8 \times 0.5 = 0.4$	$>$	$\frac{8.64}{60} = 0.144$
柱	$0.61 \times 0.66 = 0.402$	$>$	$\frac{18.0}{60} = 0.3$
天井	$2.6 \times 0.7 = 1.82$	$>$	$\frac{86.02}{60} = 1.43$
床面積	$1.80 \times 0.7 = 1.26$	$>$	$\frac{45.36}{60} = 0.756$

居室有効掛断面積表


床面積	$1.75 \times 0.85 = 1.4875$	$>$	$\frac{3.70 \times 2.70}{10} = 0.99$
壁	$1.15 \times 0.55 = 0.6325$	$>$	$\frac{2.2 \times 2.70}{10} = 0.594$
下地	$1.15 \times 0.85 = 0.9775$	$>$	$\frac{2.88 \times 3.50 + 1.4 \times 1.75}{10} = 1.08$
天井	$1.75 \times 1.66 = 2.905$	$>$	$\frac{7.49 \times 12.41 + 2.92 \times 1.9}{10} = 9.62$
天井	$1.82 \times 1.66 = 3.0012$	$>$	$\frac{6.46 \times 4.25}{10} = 2.73$
天井	$(2.84 + 2.56 - 1.75) \times 0.85 = 2.06$	$>$	$\frac{8.82 \times 5.69 - 0.39 \times 4.35}{10} = 4.6$

居室有効換気面積表

床面積	$1.80 \times (0.8 + 1.7) \times 1.5$	$= 3.84$	$>$	$\frac{5.55}{20} = 0.2775$
壁	$1.22 \times 0.5 + 0.5 \times 1.81$	$= 1.81$	$>$	$\frac{8.64}{20} = 0.432$
下地	$2.2 \times 0.5 + 1.2 \times 1.81$	$= 2.71$	$>$	$\frac{15.09}{20} = 0.7545$
天井	$(1.3 + 1.7) \times 1.7 \times 0.5$	$= 1.10$	$>$	$\frac{86.02}{20} = 4.301$
天井	$(1.8 + 1.7 + 1.7) \times 0.6$	$= 3.38$	$>$	$\frac{45.36}{20} = 2.268$




S=1/100

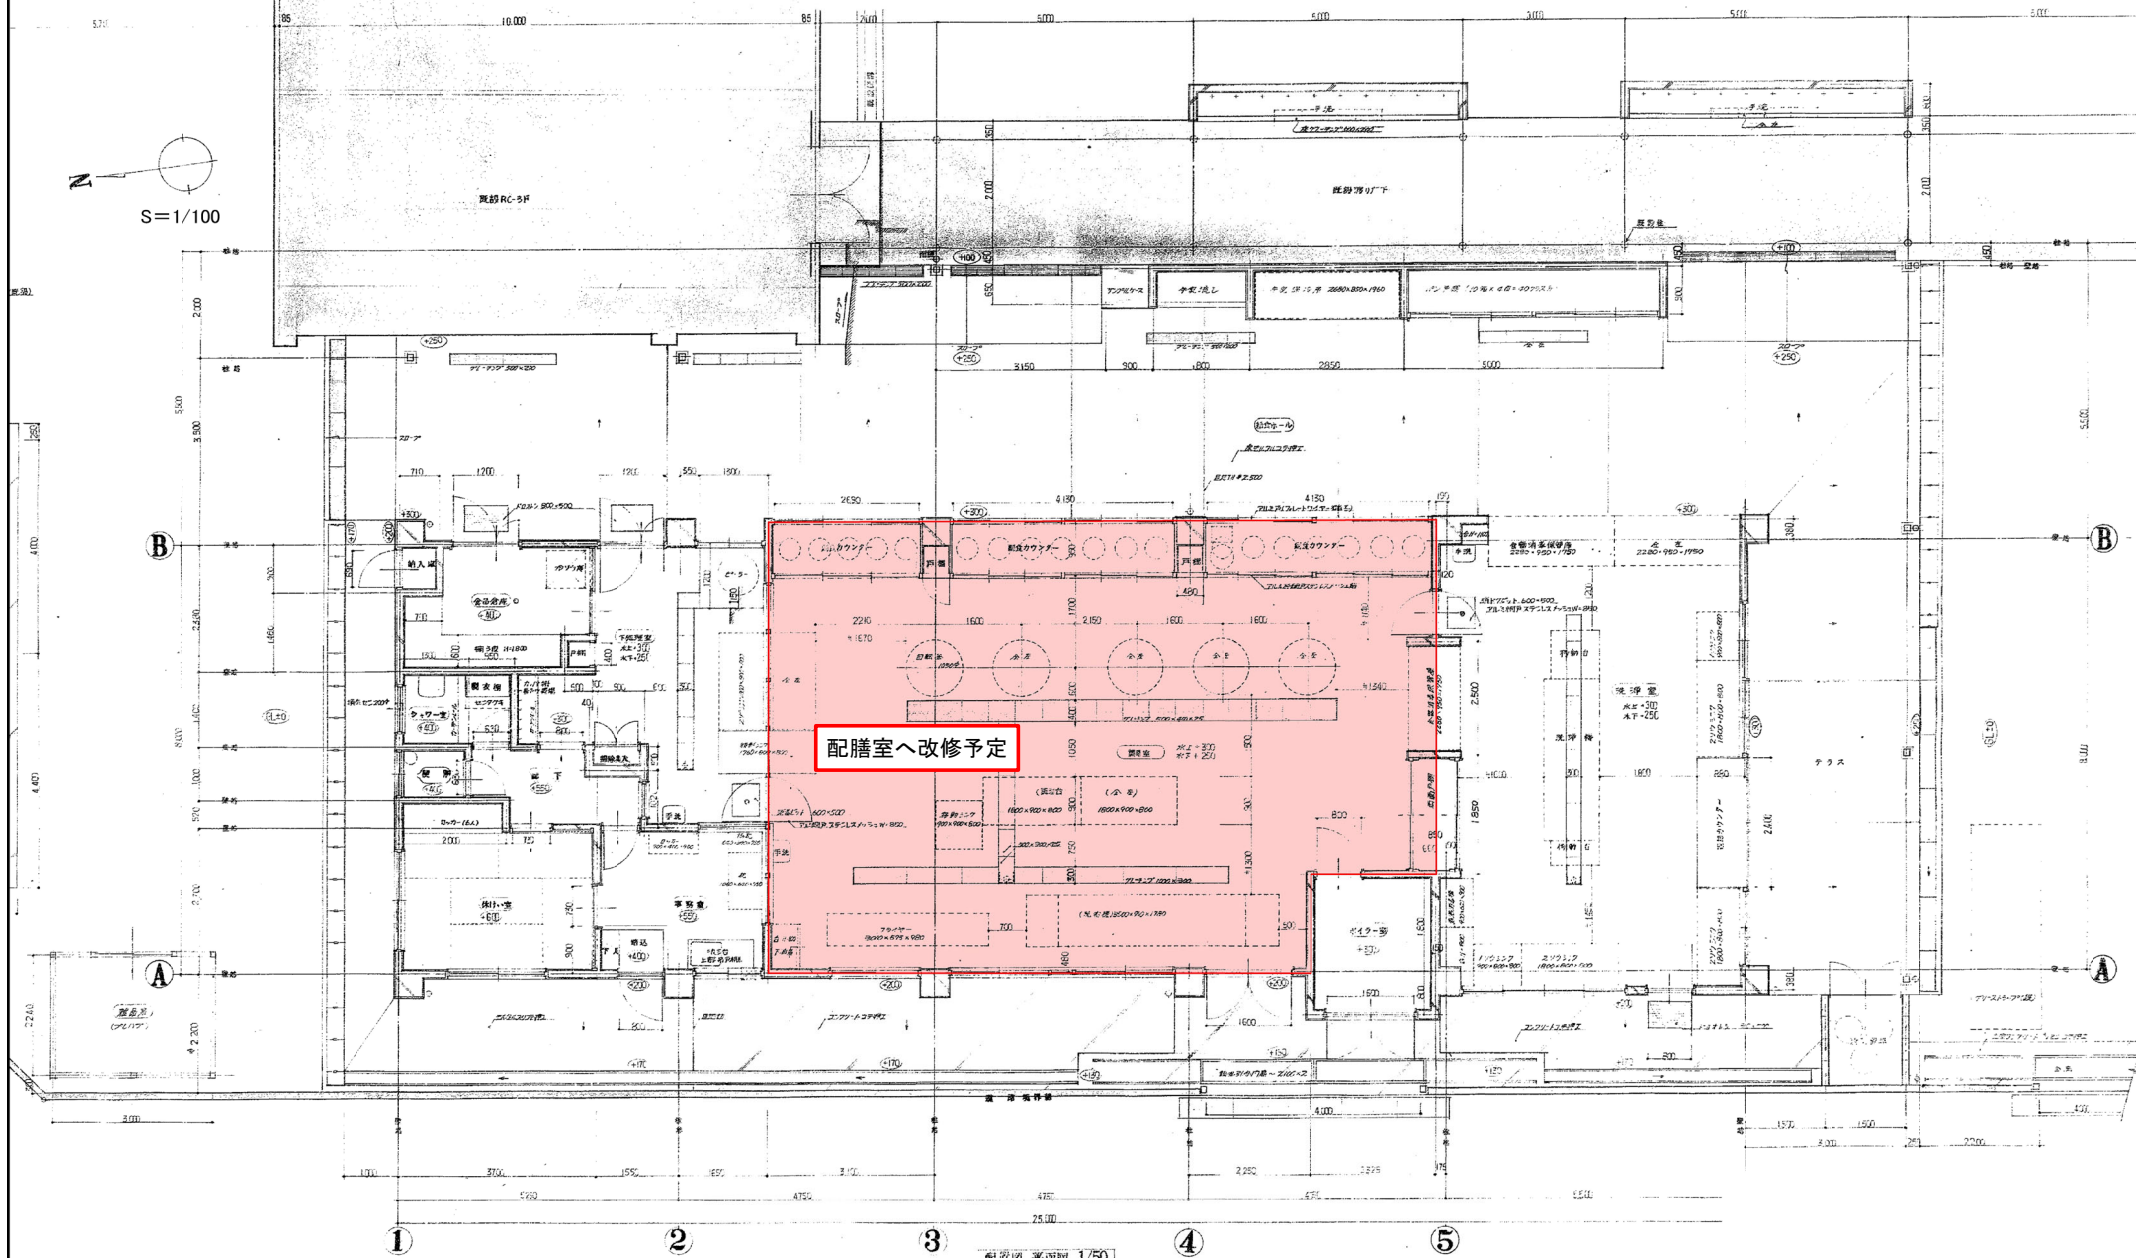

(参考図) 福南中学校 配膳室配置図

※既存給食室における調理室を配膳室へ改修予定
※配膳室改修に関する計画については検討中
※配送車両ルート等については検討中

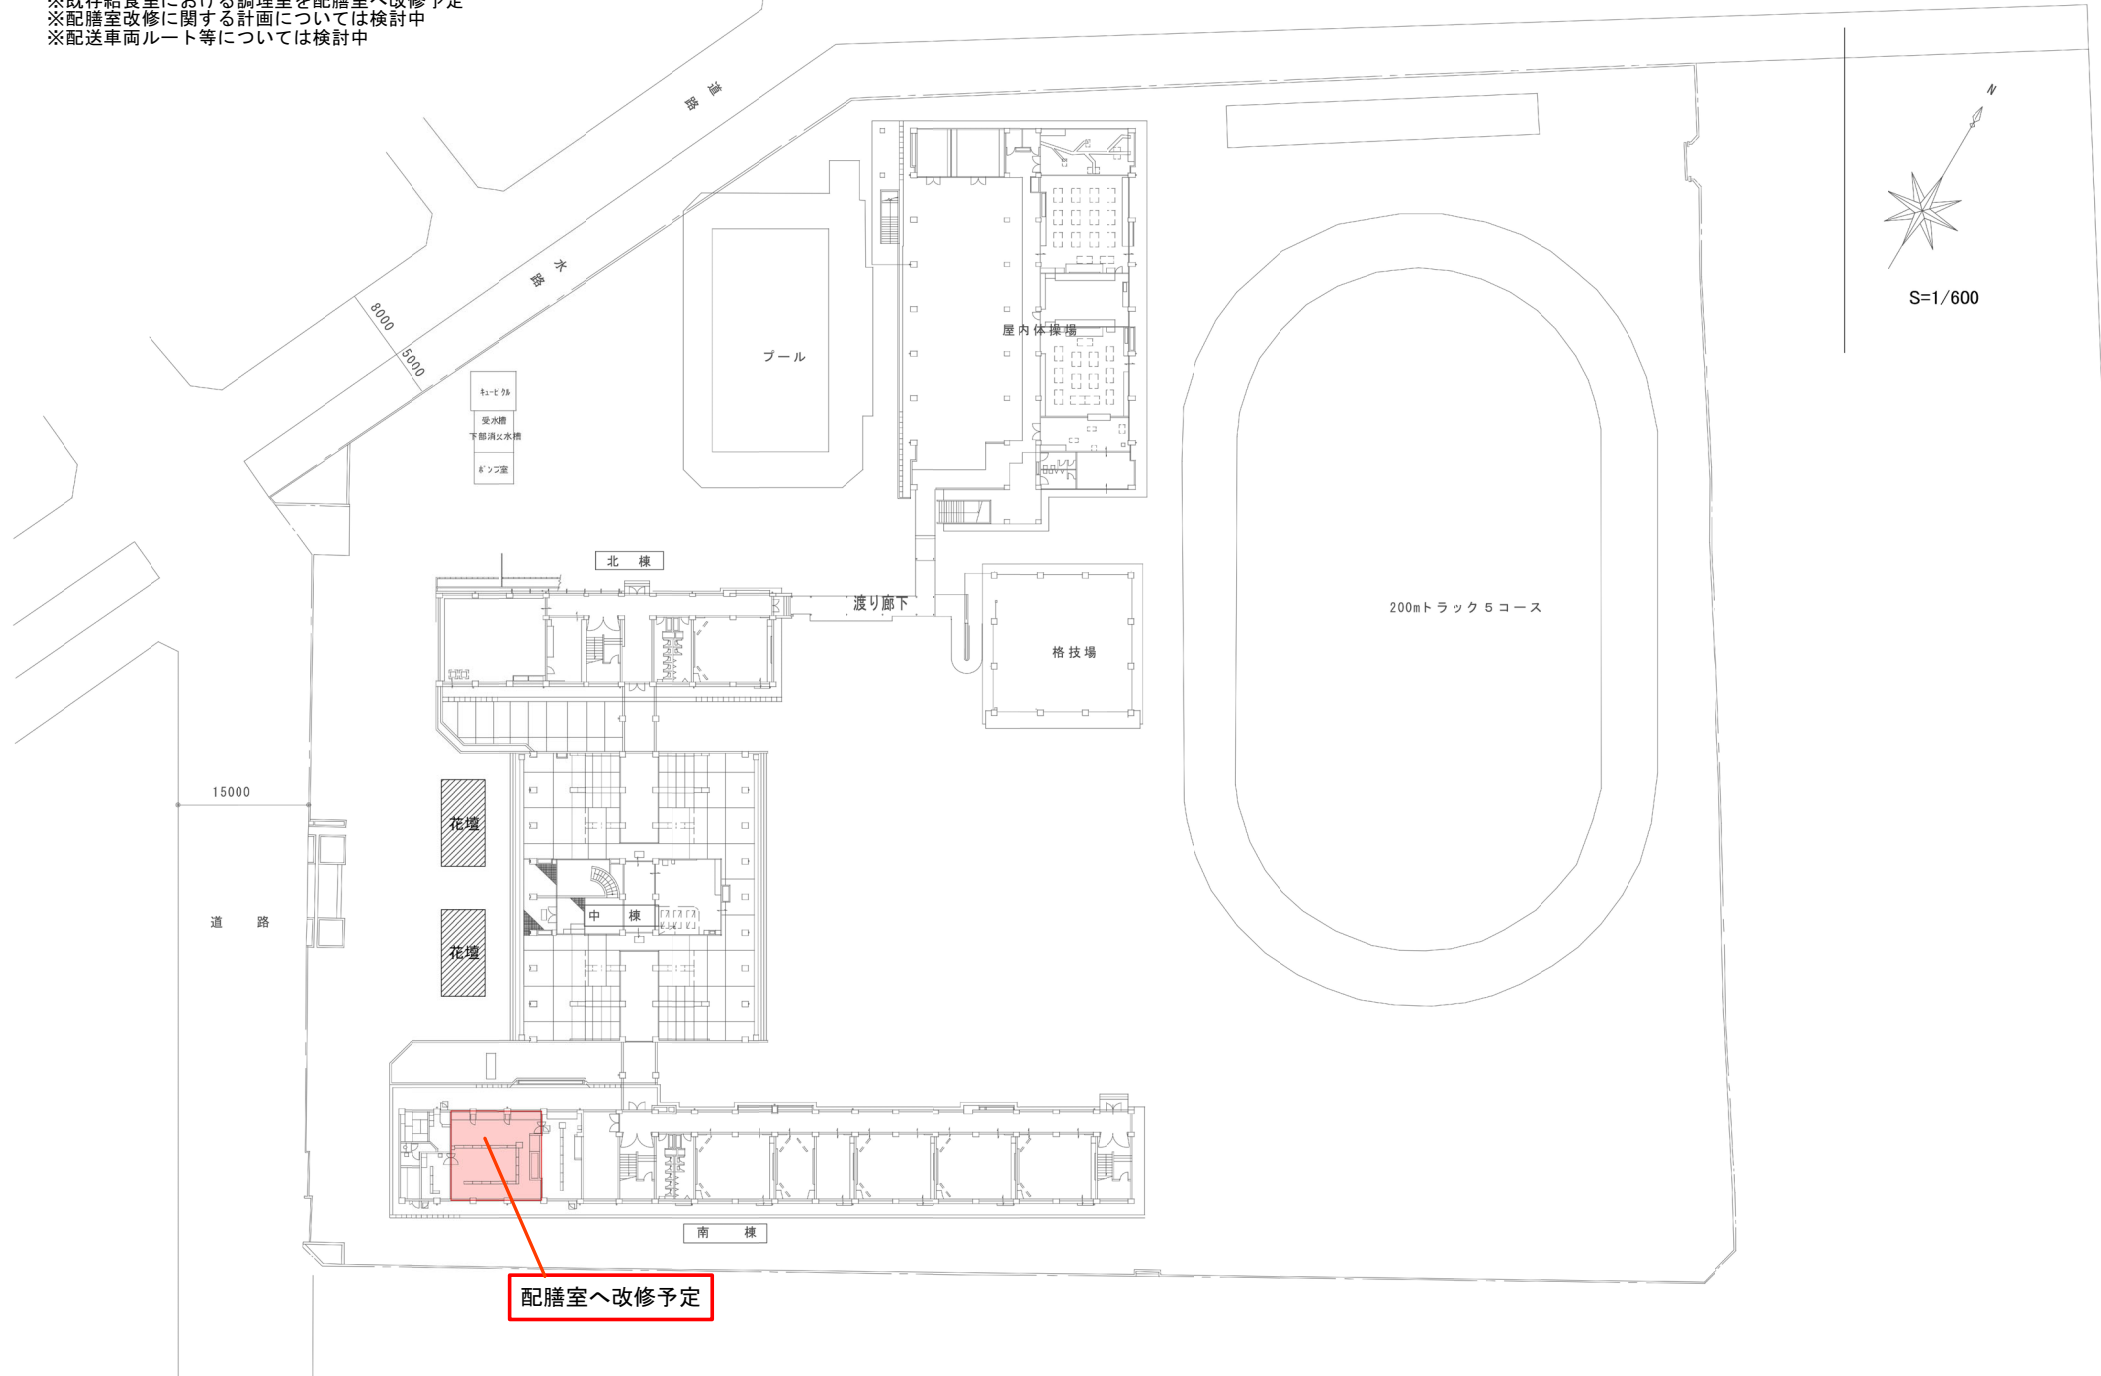

(BF) 800 800

① 0 (設計47).



配膳室へ改修予定