




設置 コンタクト	空間セパ/クイ	29	火災移報	1	警備主装置	1	岡名 岡山市東区役所 1 F
	空間セパ/ガ	2	設備異常	1	サイレン	1	
	マグネットスイッチ	59			操作BOX/単独	1	
	リリキセパ	2			操作BOX/集中	1	
					電気錠制御盤	1	

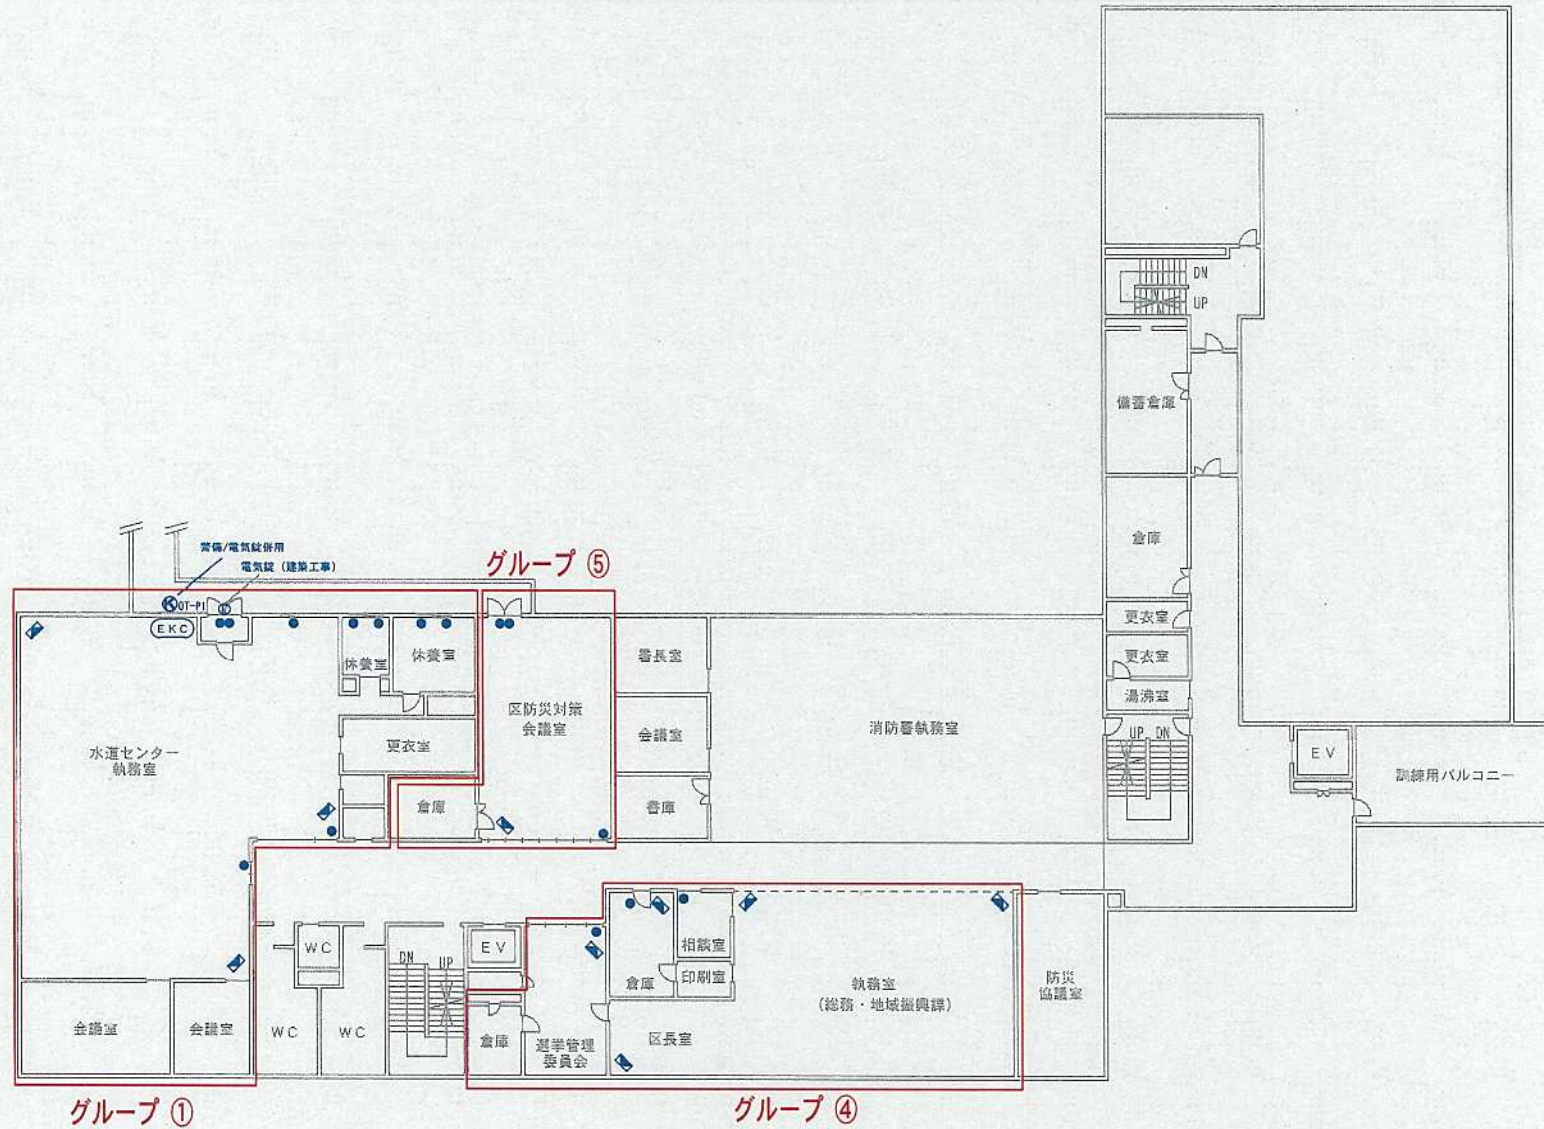

設置 コンタクト						図名	岡山市東区役所 2F	
								縮尺

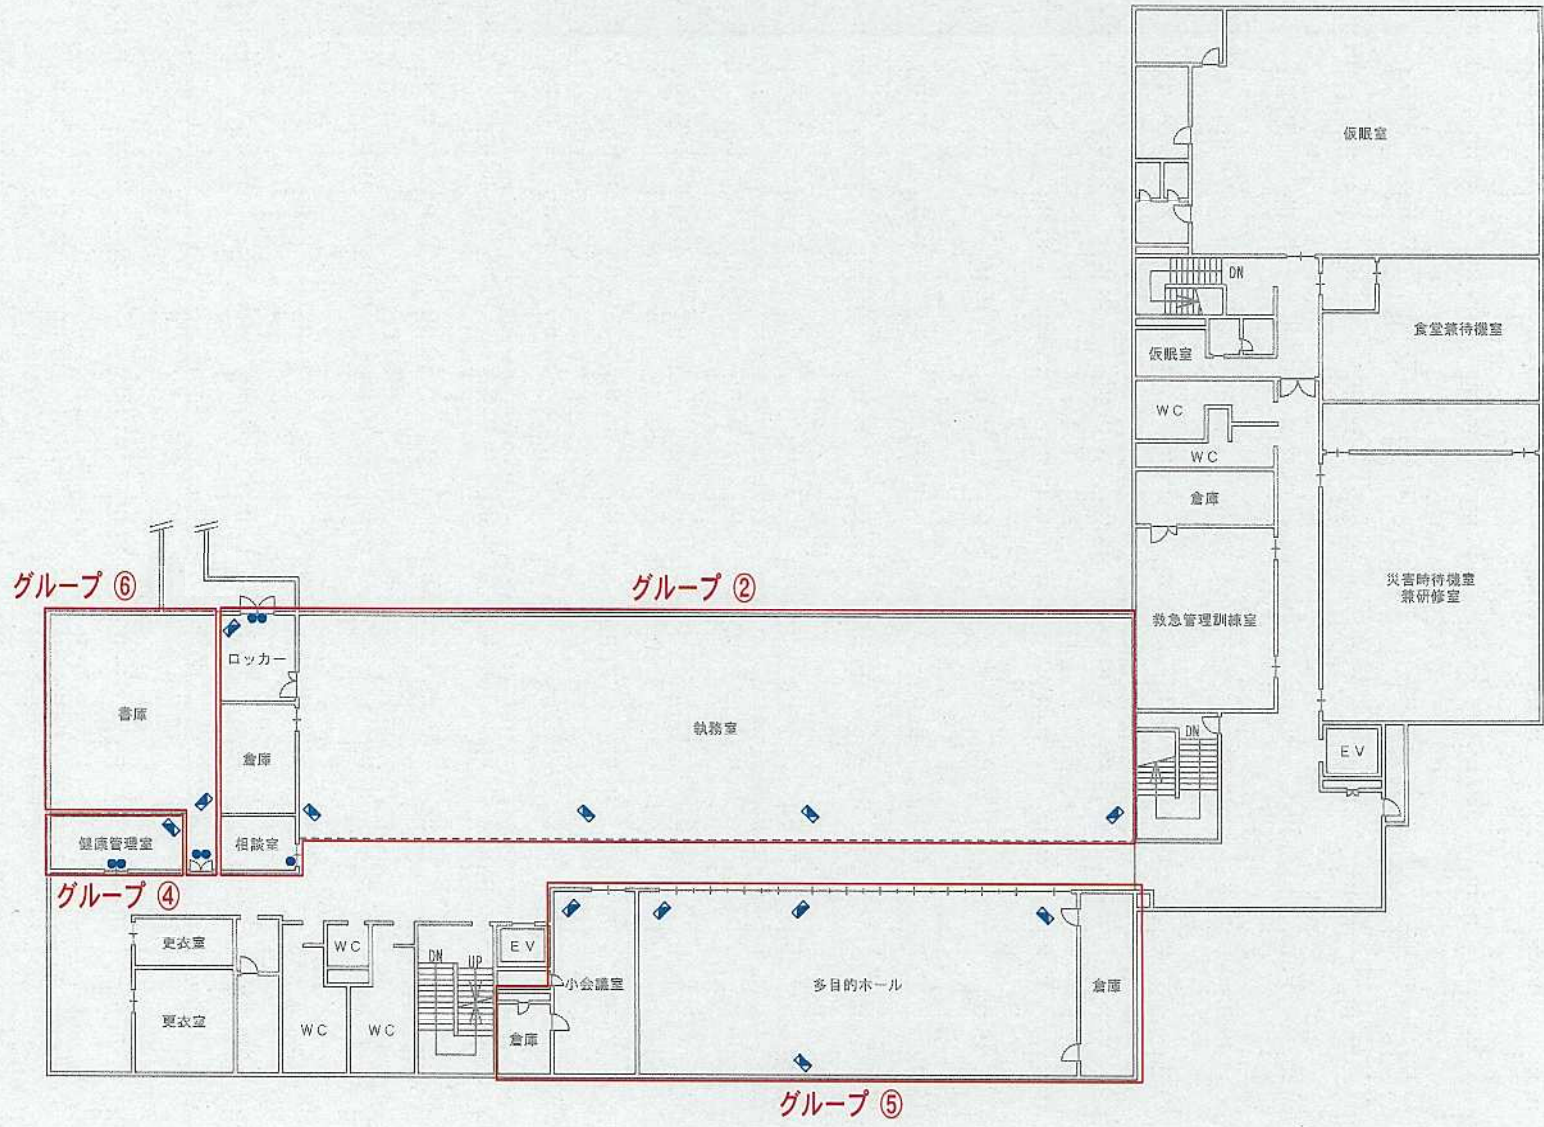

設置 コンタクト						図名	岡山市東区役所 3 F	
								縮尺

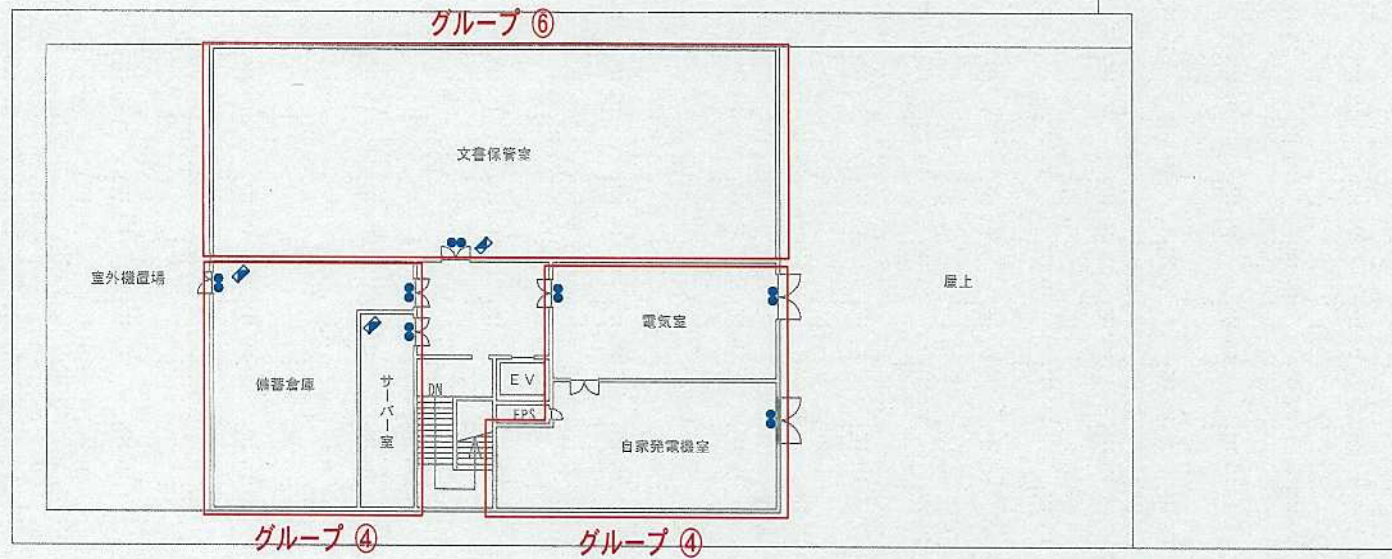

設置 コンタクト						目名	岡山市東区役所 4 F	
								階尺