



足守テニスコート 位置図

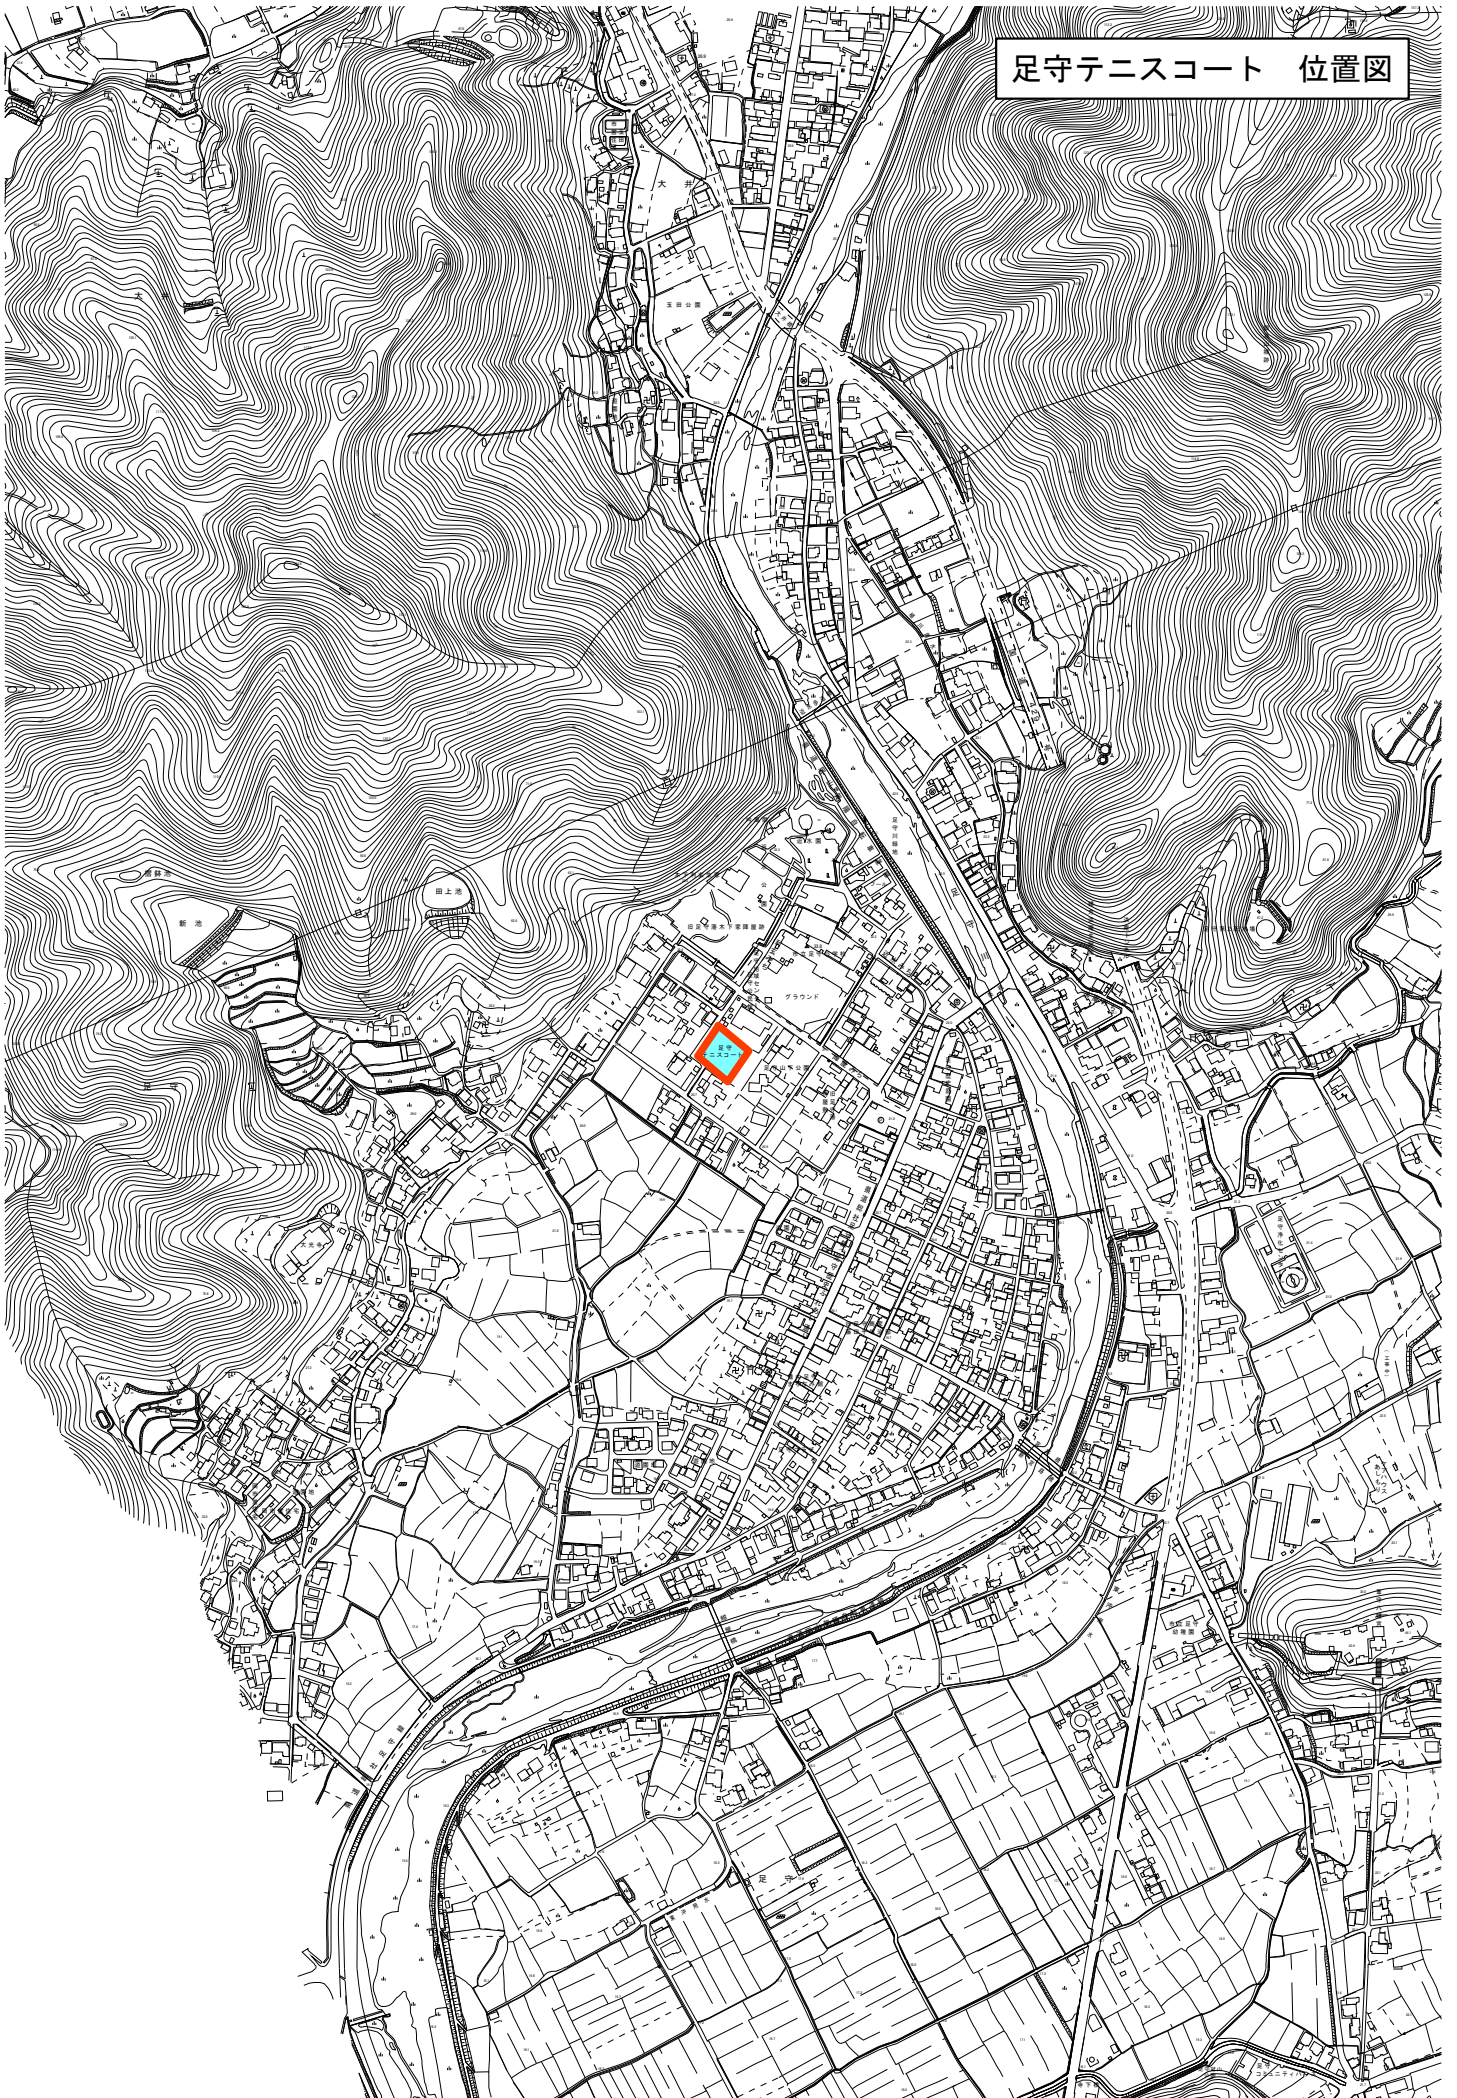


足守テニスコート 平面図

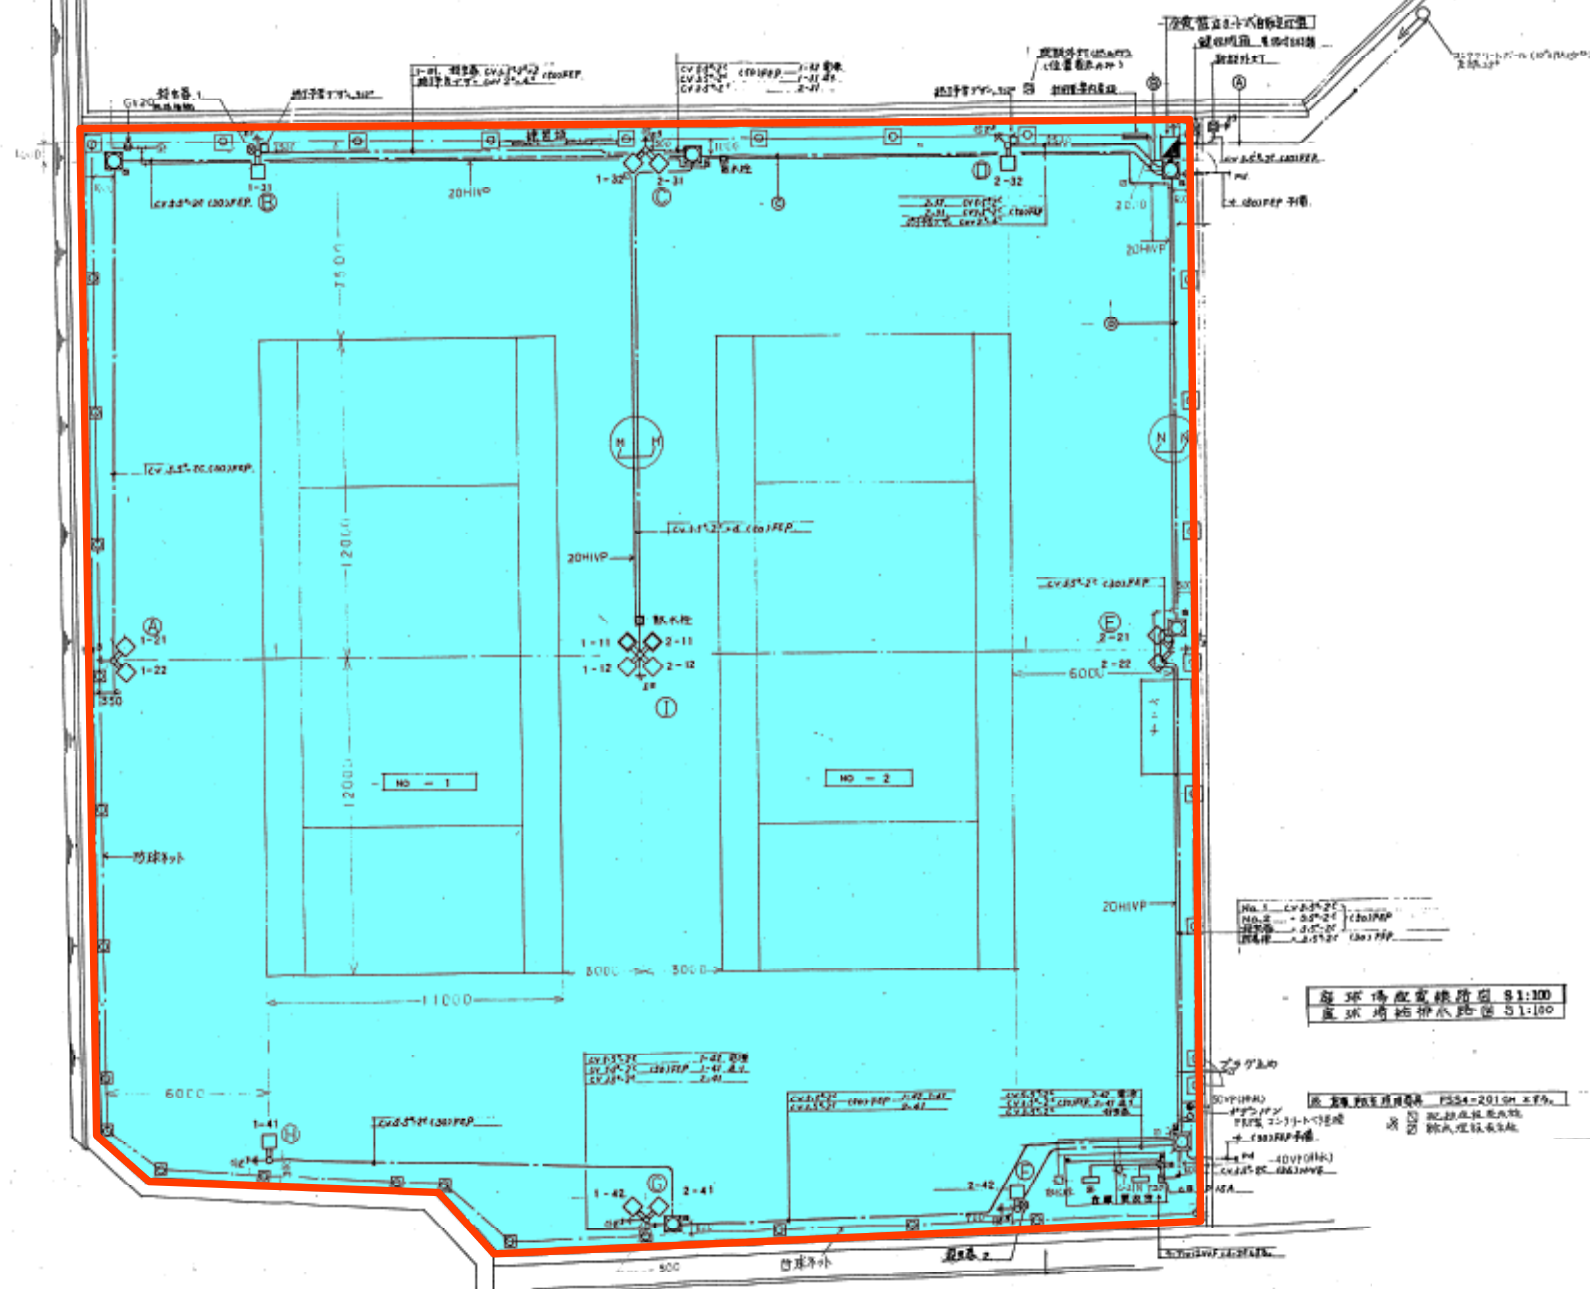

牟佐スポーツ広場 位置図



牟佐スポーツ広場 平面図

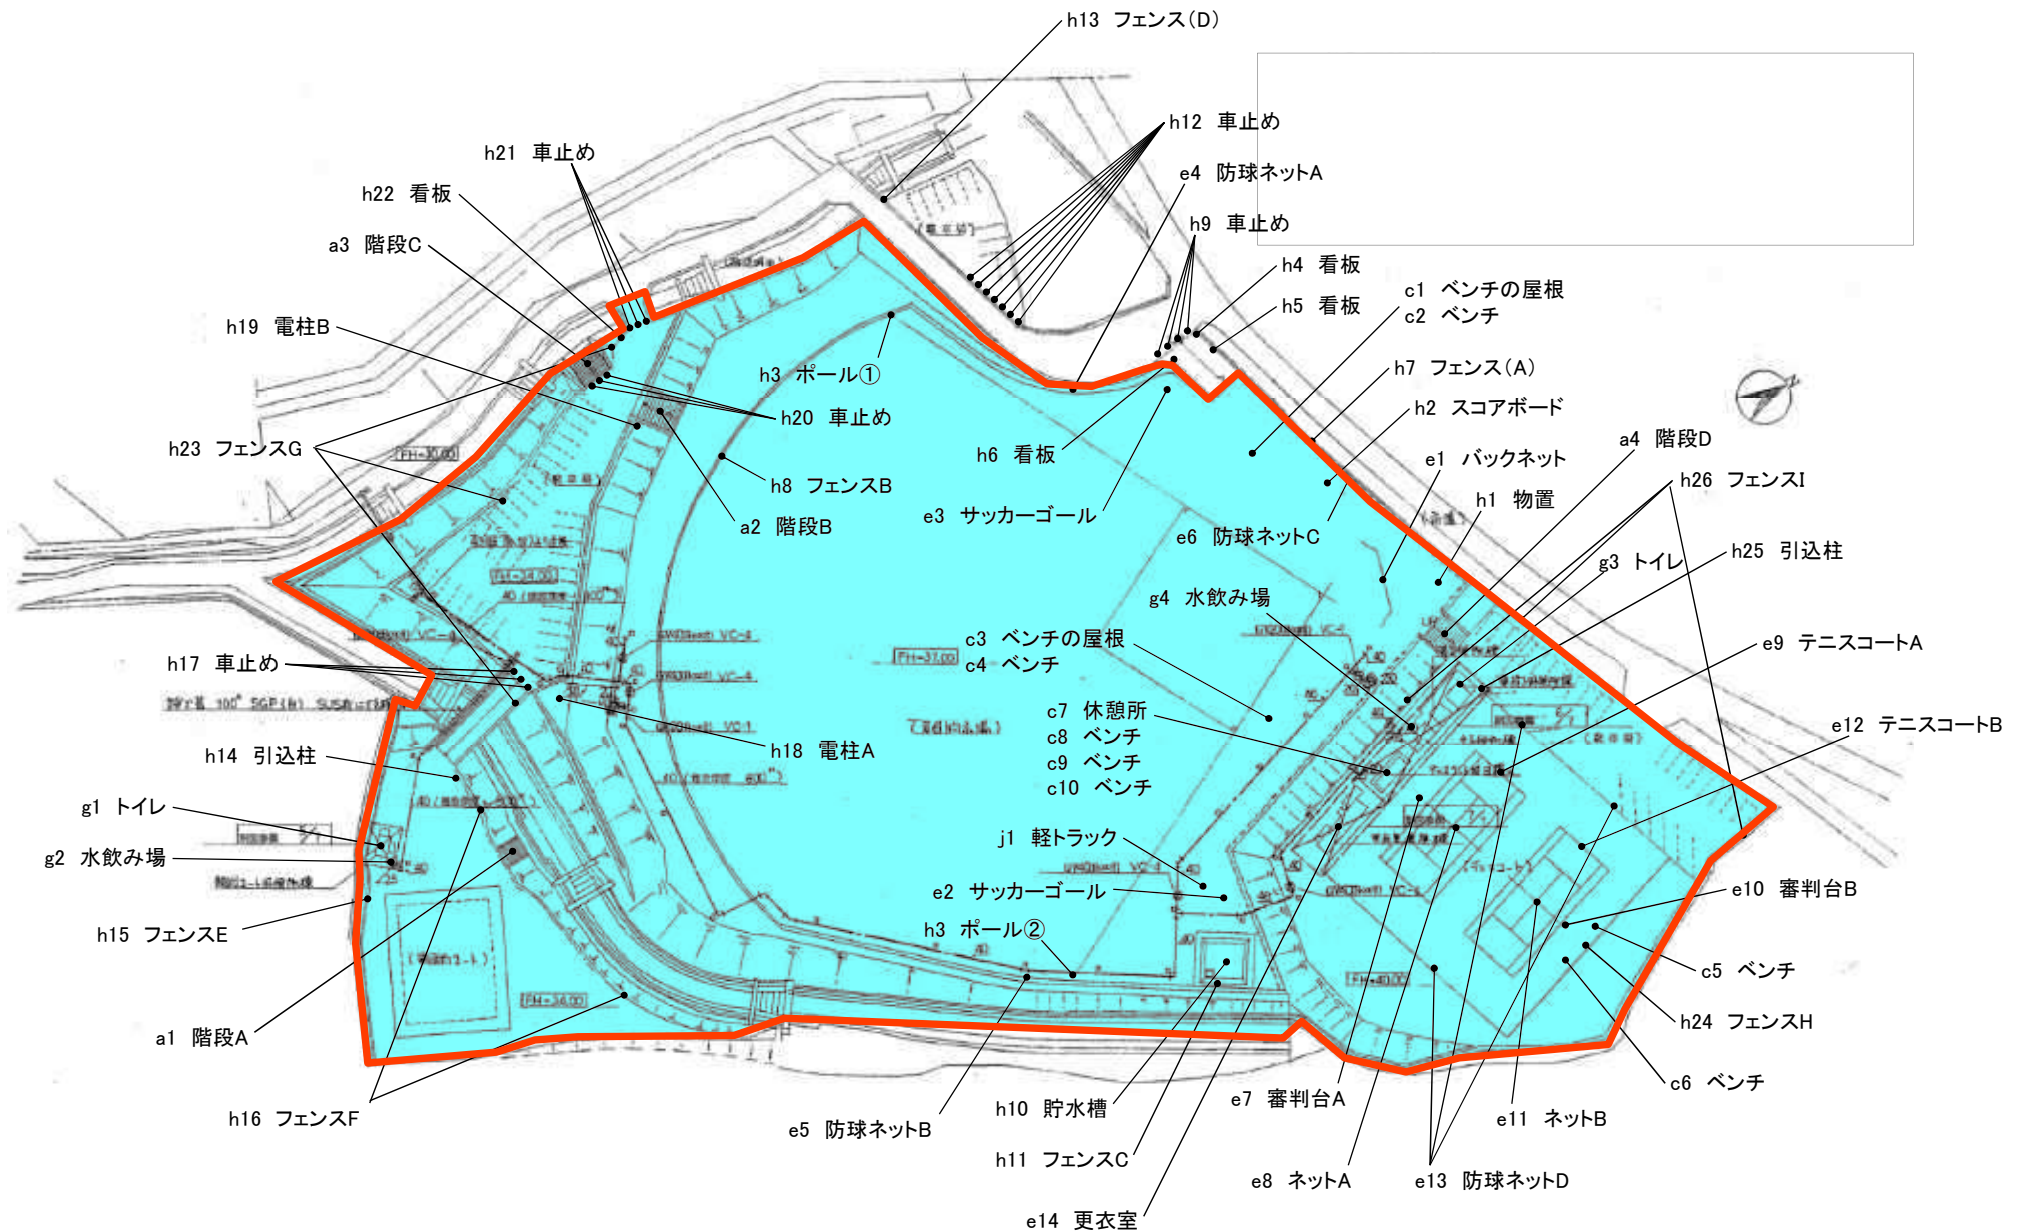

西大寺武道館 位置図



2.6


西大寺武道館 平面図

西大寺
武道館

5.4


3.5

1 階 平 面 図

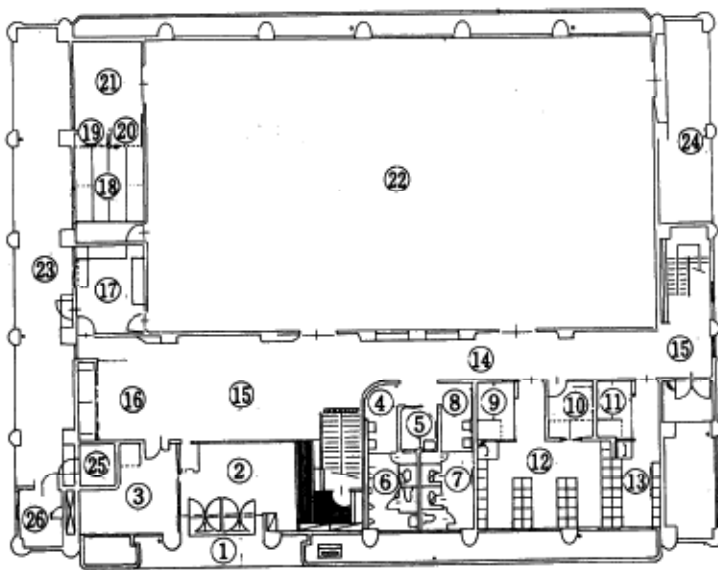

- | | |
|-----------|--------|
| ①ポーチ | ⑮ホール |
| ②玄関 | ⑯ロビー |
| ③事務室 | ⑰厨房 |
| ④洗面所 | ⑱指導員控室 |
| ⑤身障者便所 | ⑲床の間 |
| ⑥男子便所 | ⑳押入 |
| ⑦女子便所 | ㉑倉庫 |
| ⑧洗面所 | ㉒道場 |
| ⑨男子シャワー室 | ㉓自転車置場 |
| ⑩指導員シャワー室 | ㉔犬走り |
| ⑪女子シャワー室 | ㉕ポンプ室 |
| ⑫男子更衣室 | ㉖機械室 |
| ⑬女子更衣室 | |
| ⑭廊下 | |

2 階 平 面 図

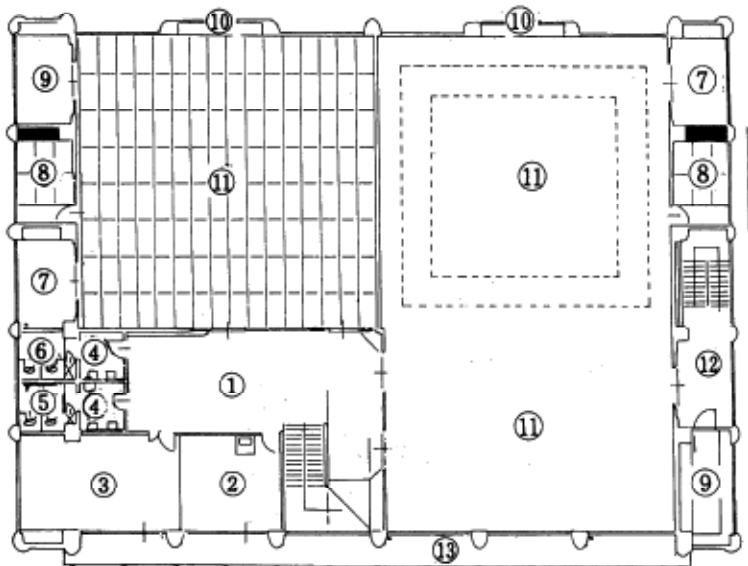


中 2 階 平 面 図





- | | | |
|---------|--------|--------|
| ①ホール | ⑥女子便所 | ⑪道場 |
| ②指導員更衣室 | ⑦用具庫 | ⑫ホール |
| ③会議室 | ⑧指導員控室 | ⑬バルコニー |
| ④洗面所 | ⑨倉庫 | |
| ⑤男子便所 | ⑩床の間 | |

野山武道館・テニスコート 位置図

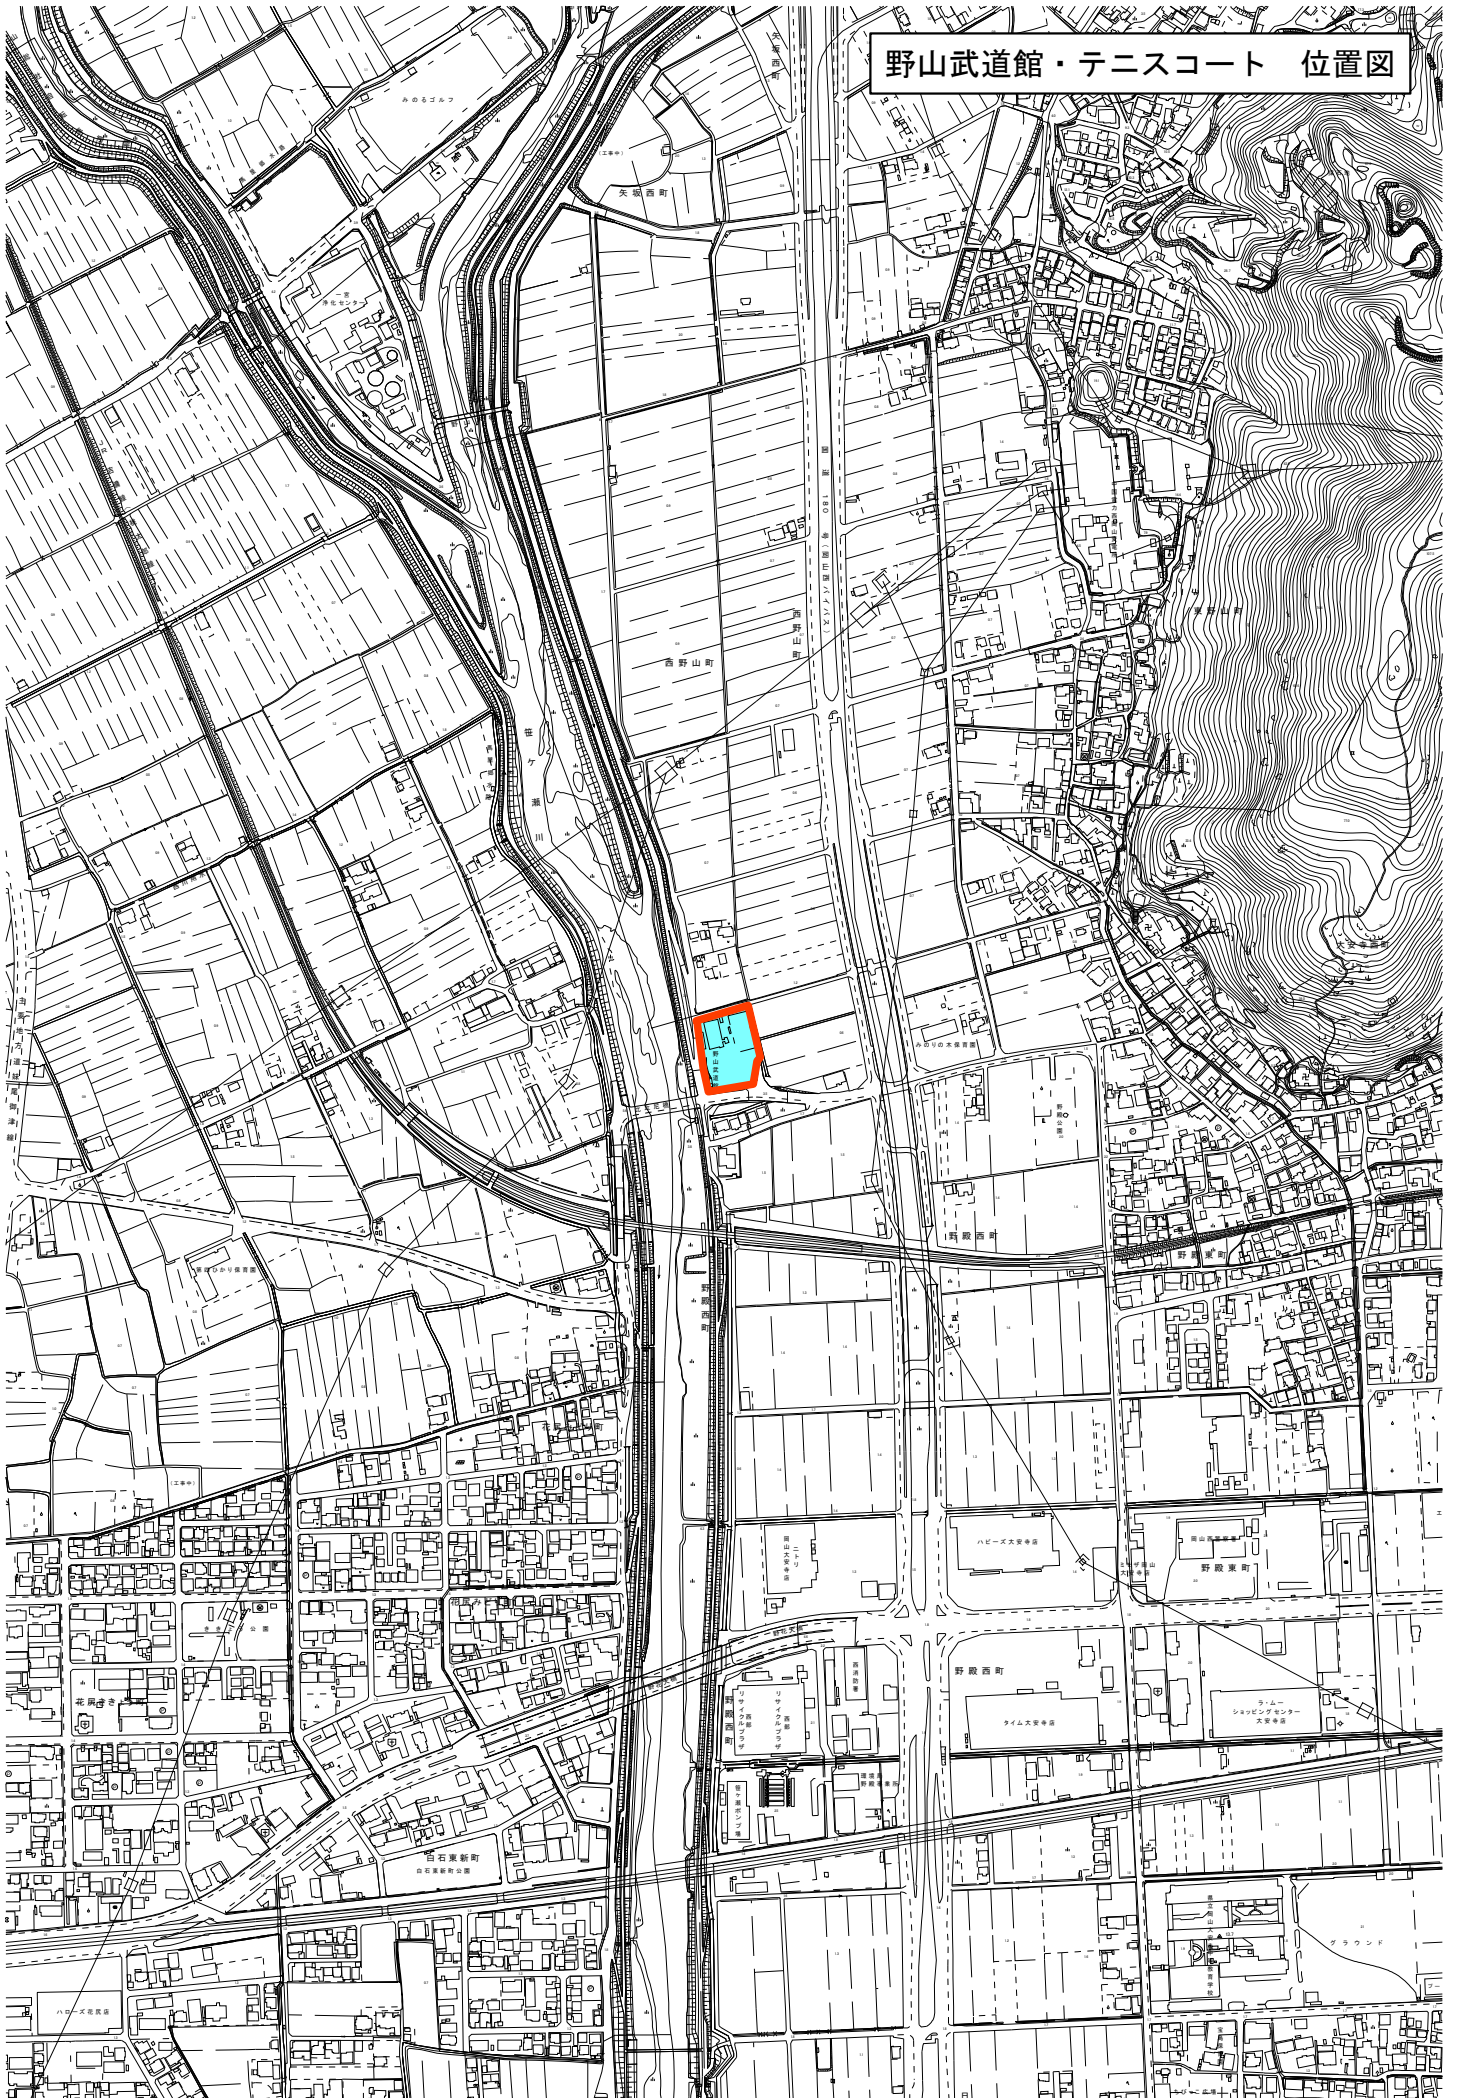

野山武道館・テニスコート 平面図

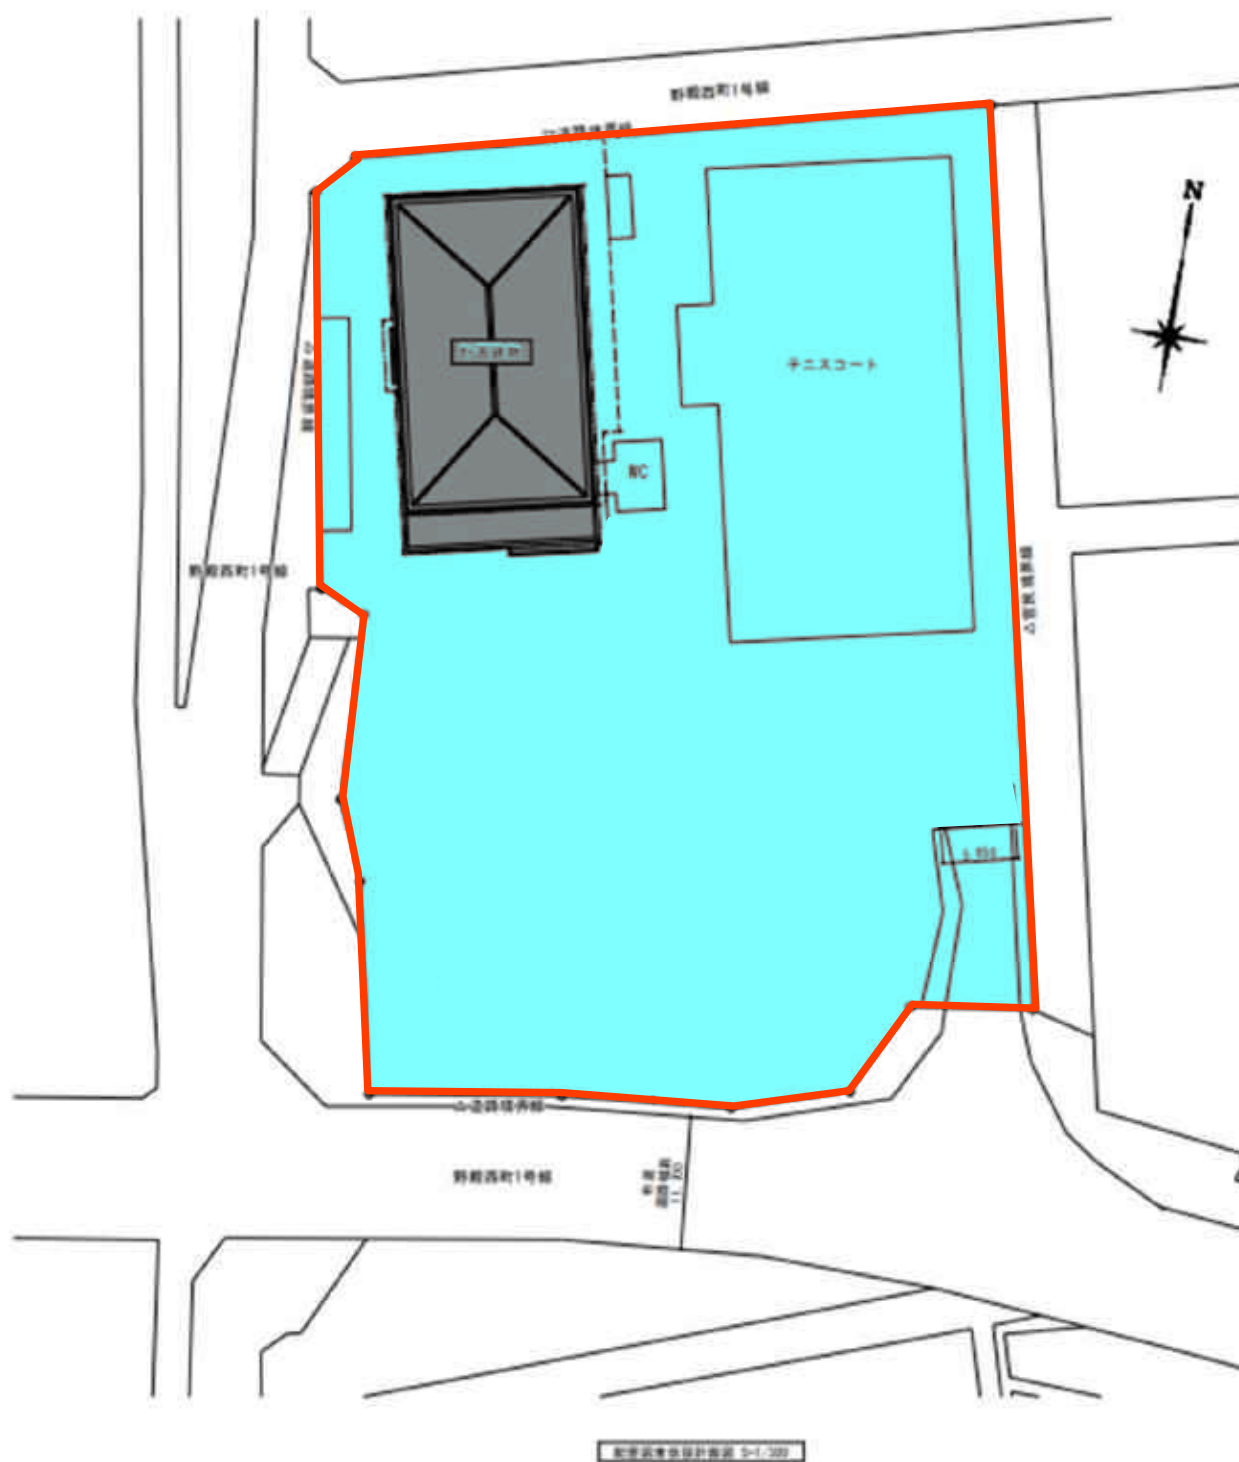

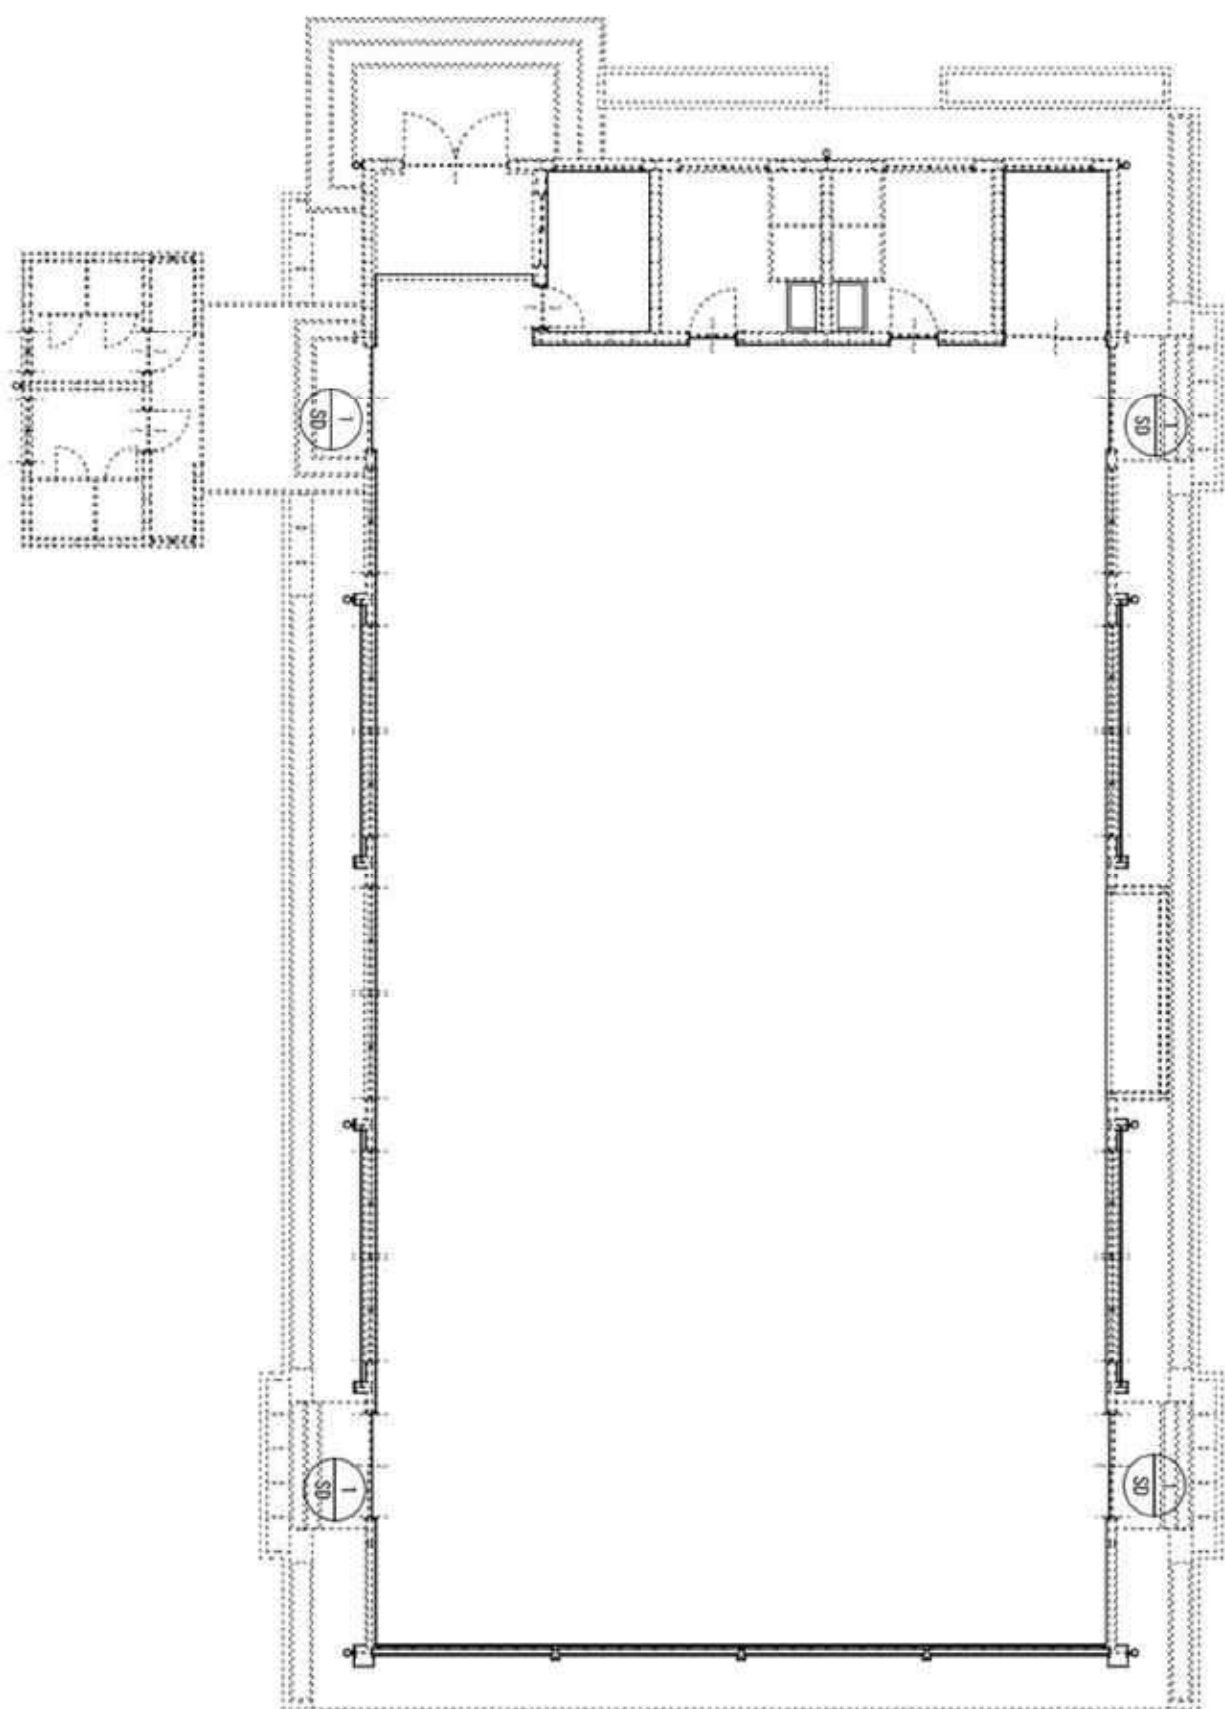

吉備津弓道場 位置図

