

# 凡例

- (R1~R17): 冷凍冷蔵用室外機
- (A1~A9): 空調用室外機
- (H1~H6): 給排気口
- (J1~J21): 自動車走行音
- (N1): 荷さばき作業音
- (G1): 廃棄物収集作業音
- , ■: 騒音予測地点 (No.1~No.3, A~C)

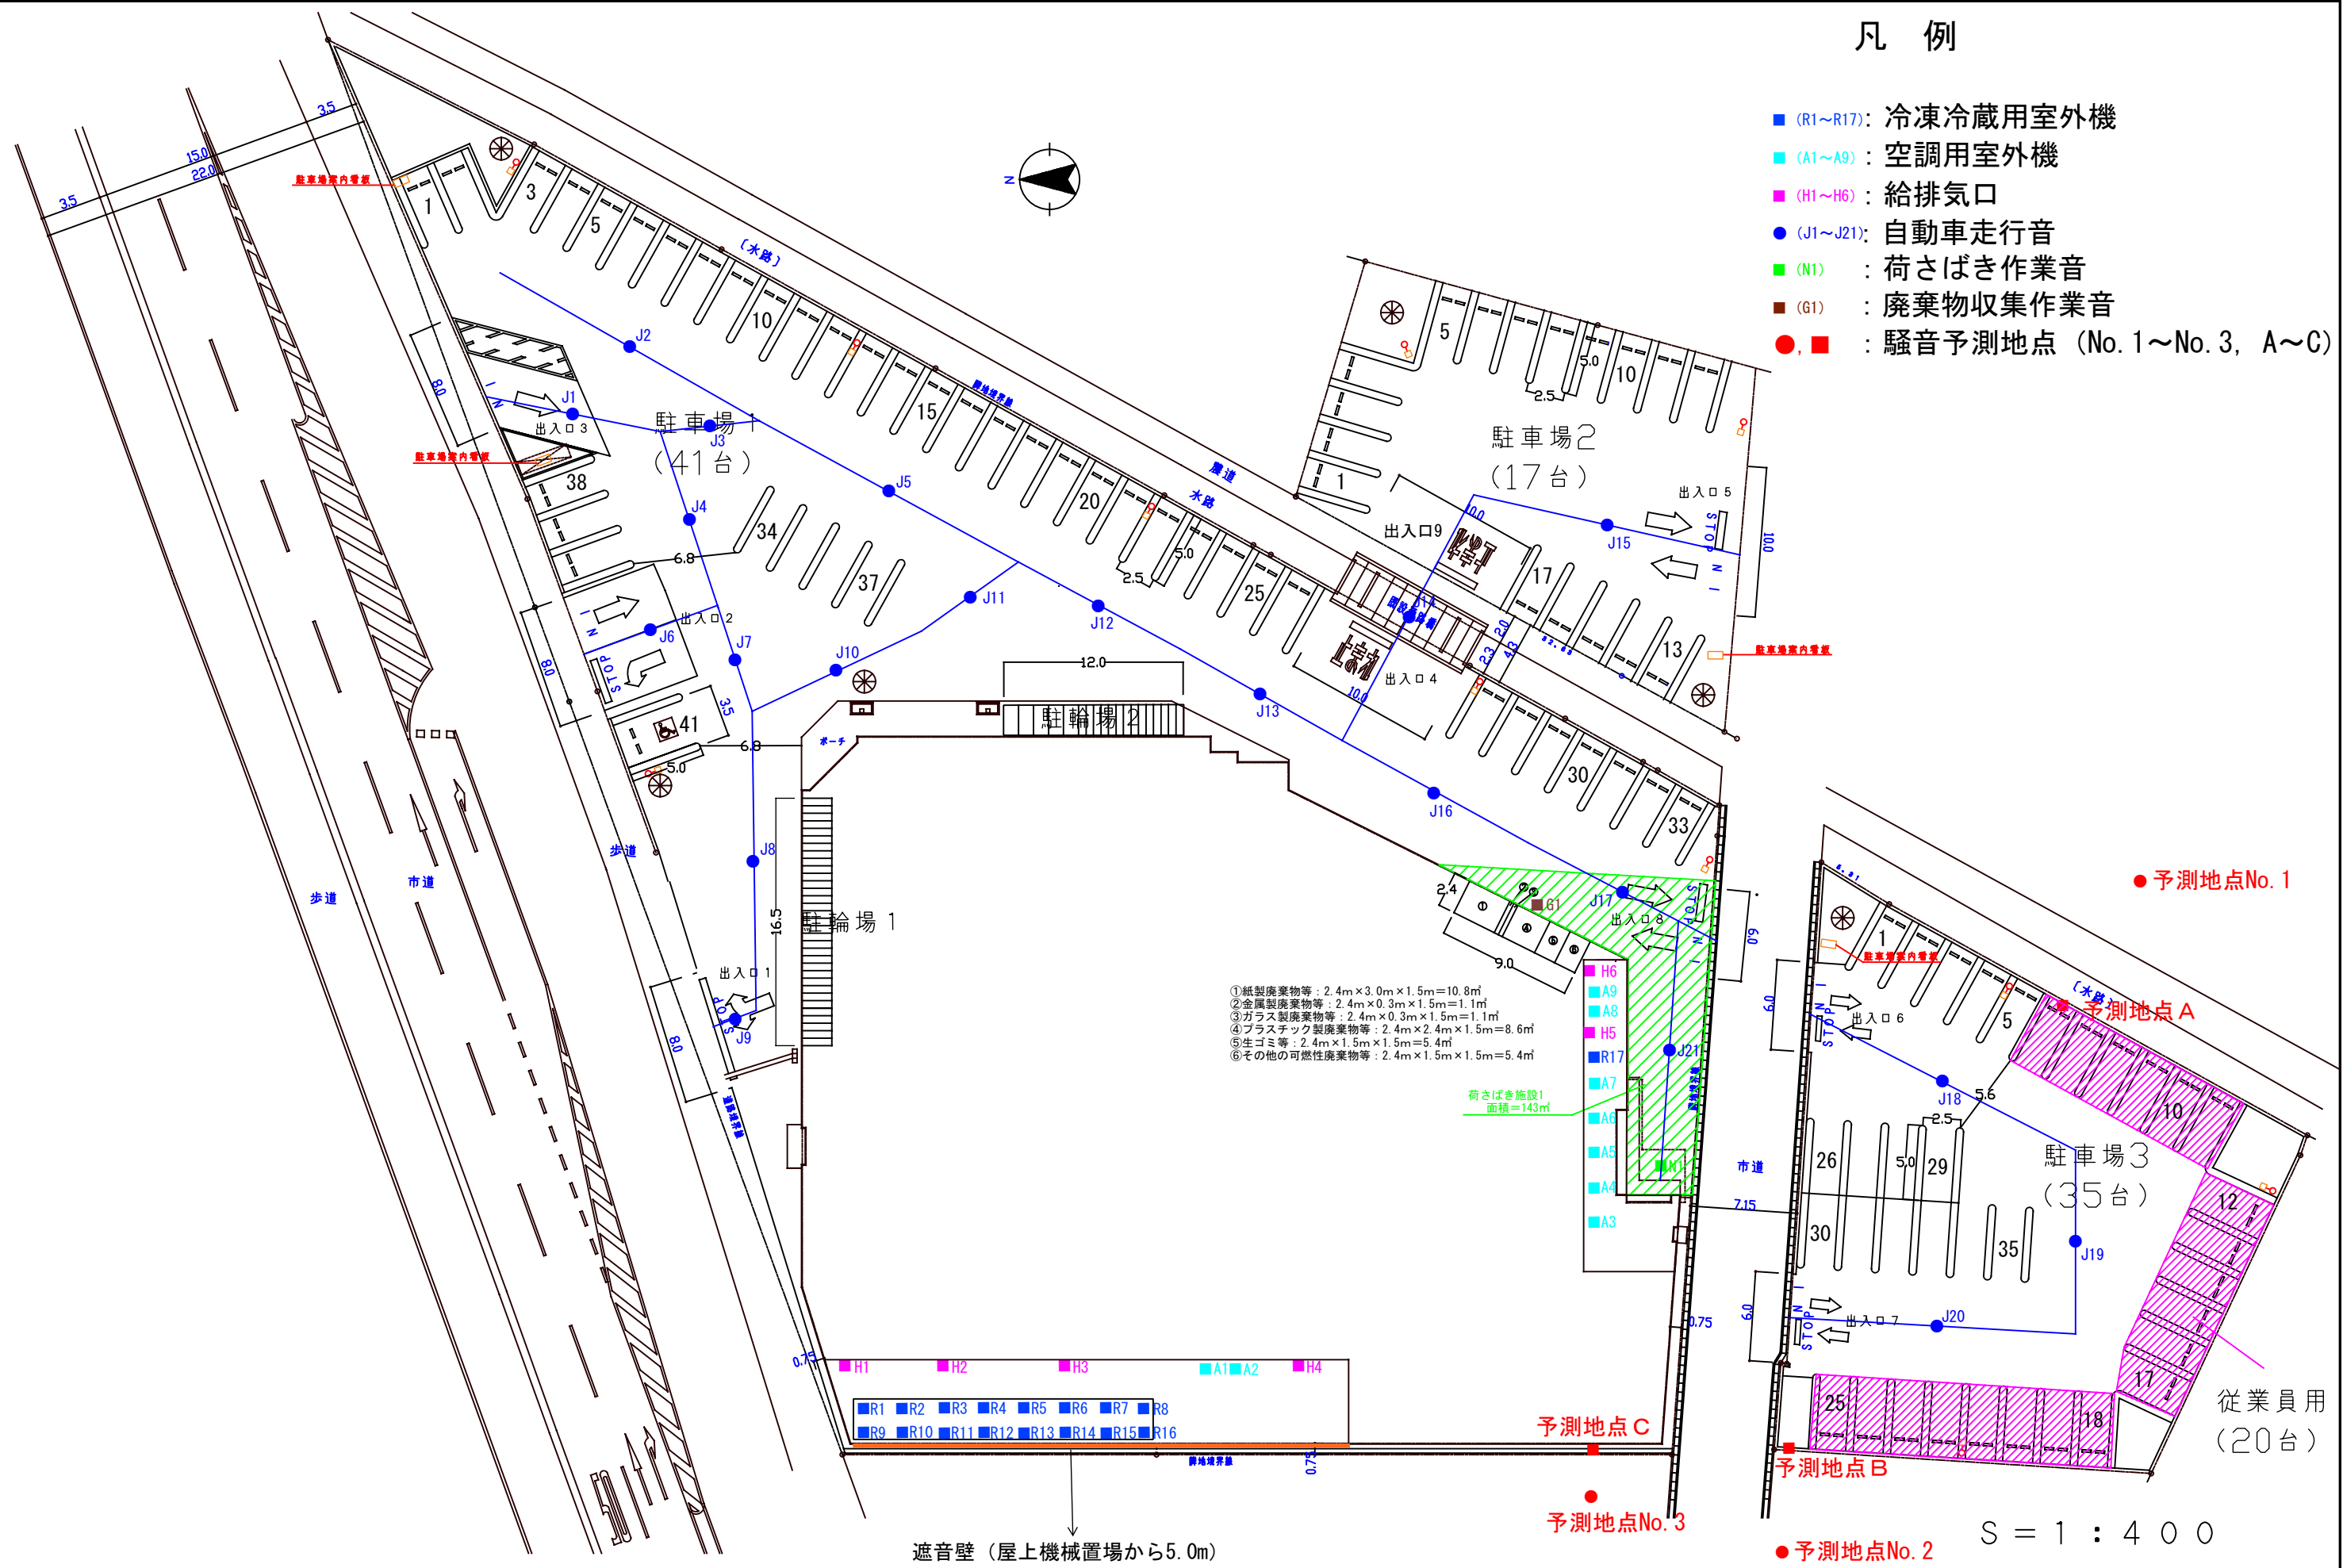


図3-2 建物配置図及び音源位置図(変更後)