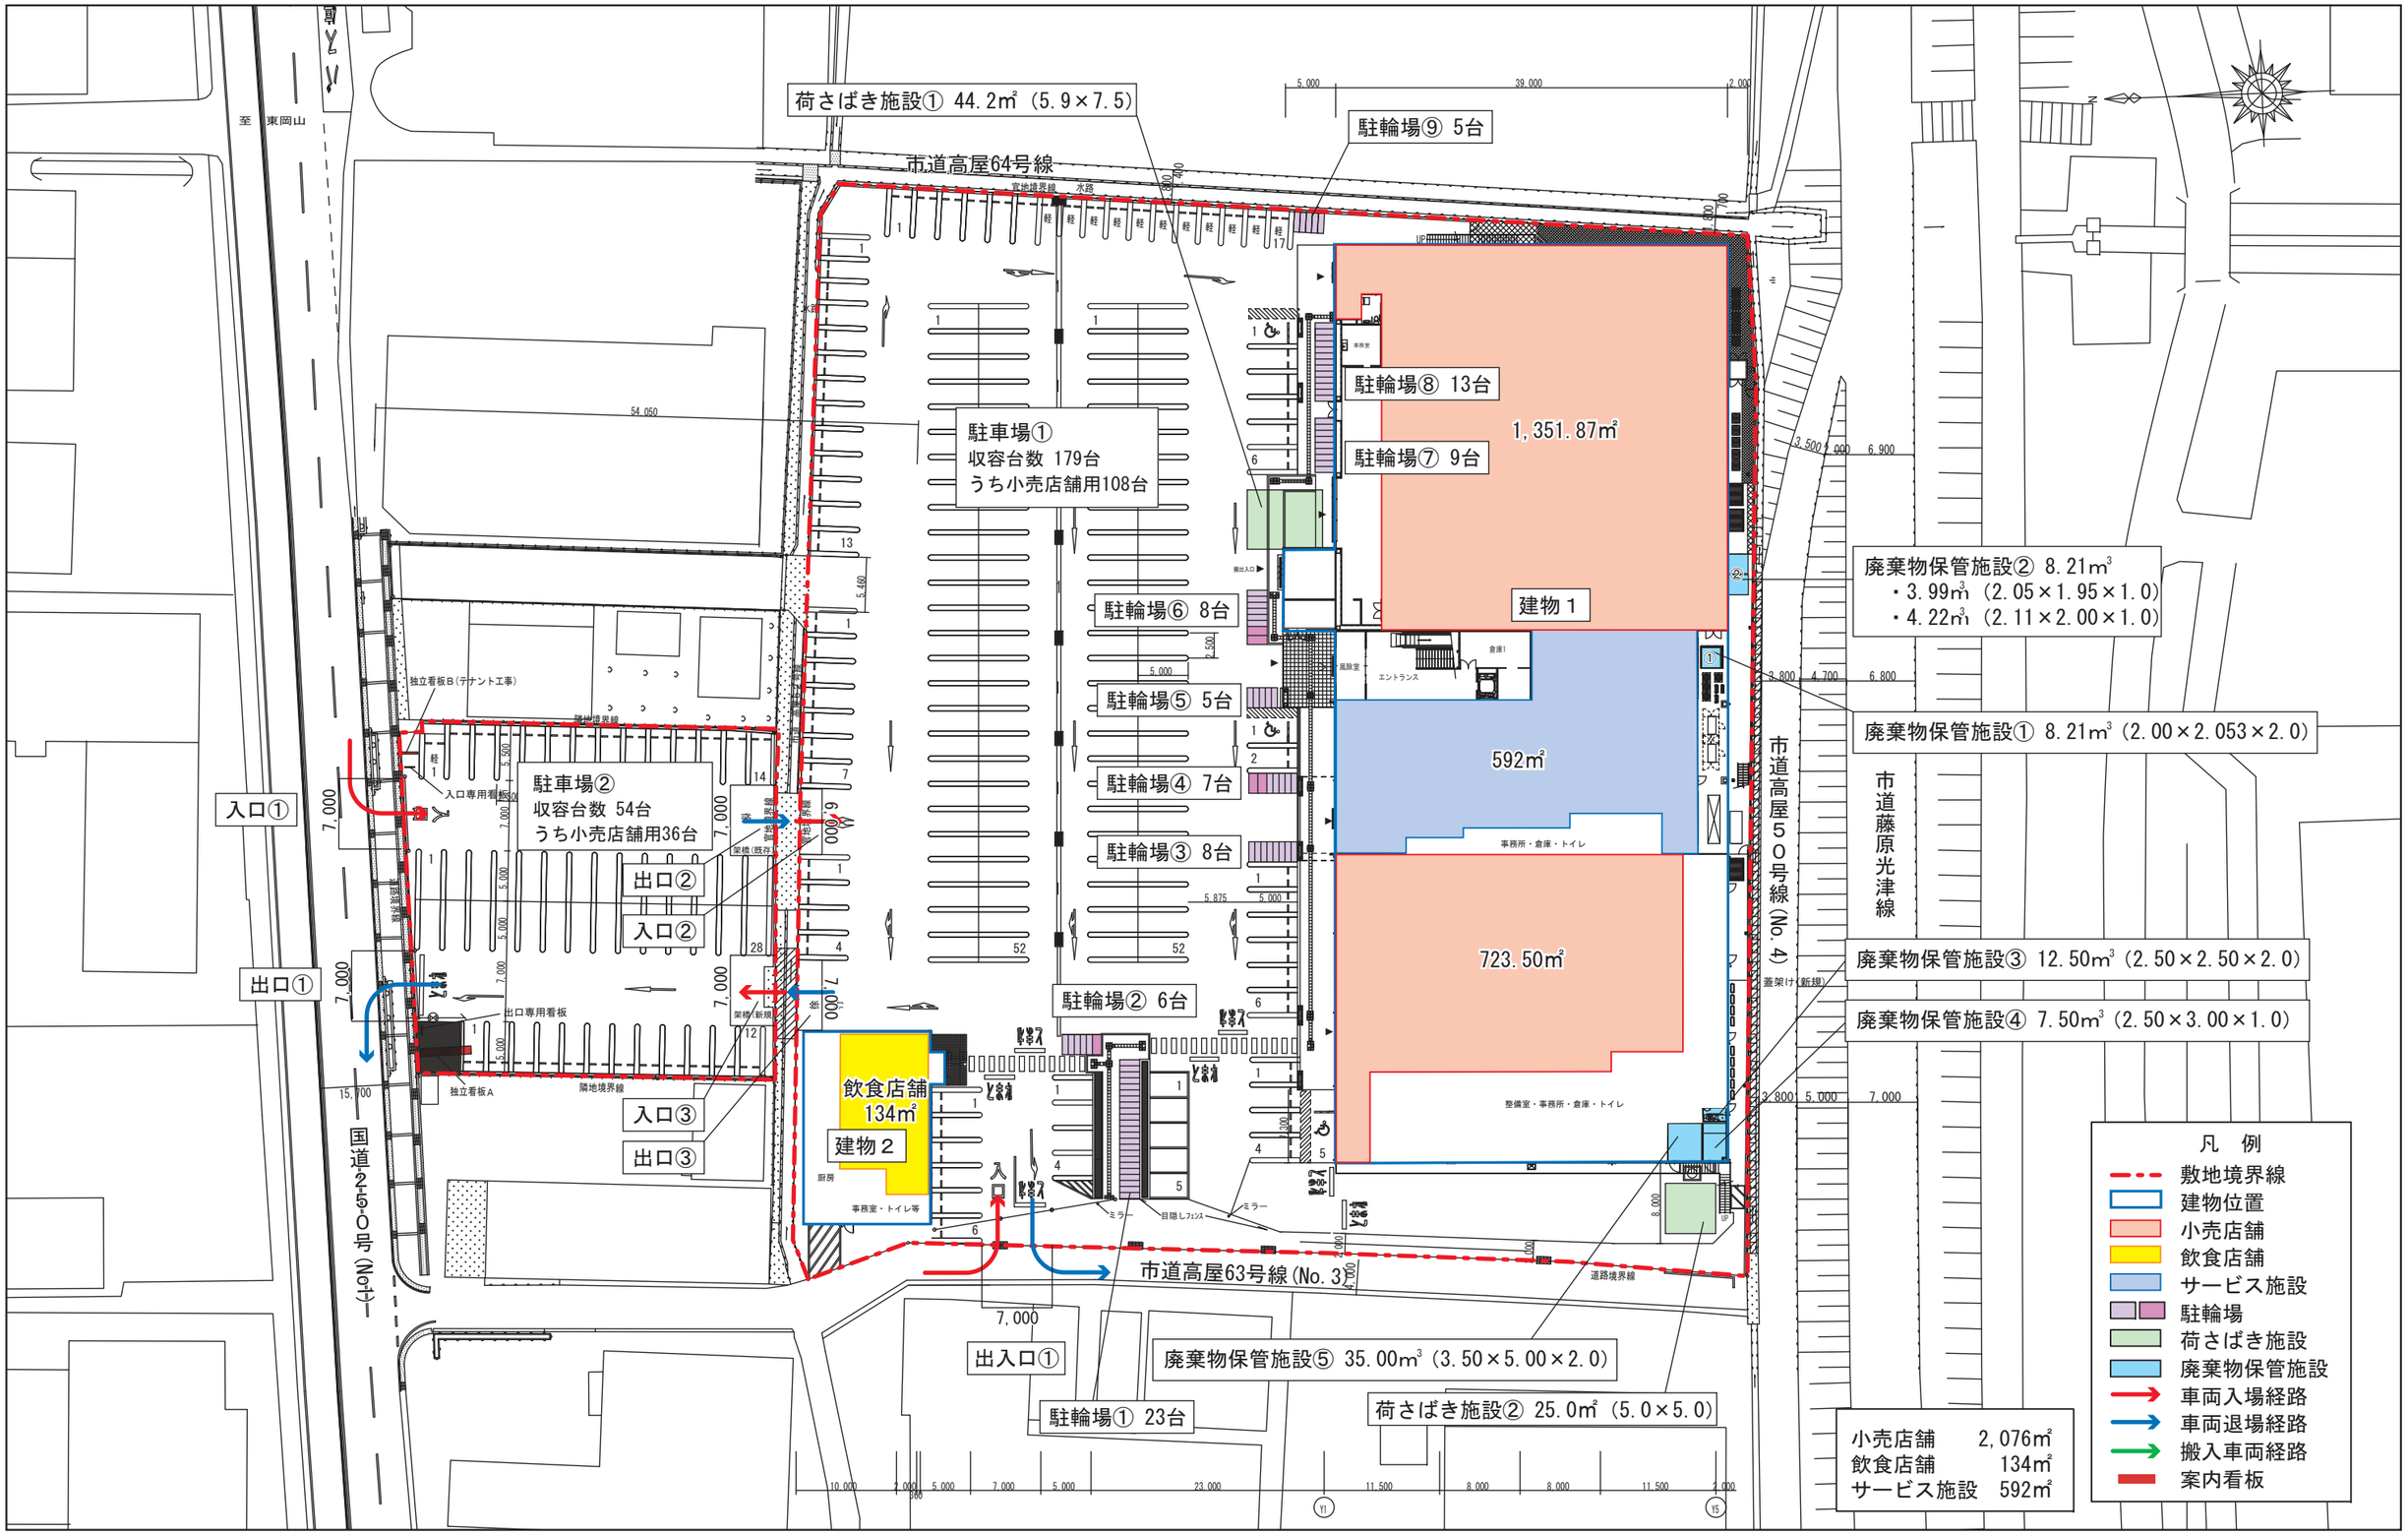

図面３

建物配置図兼１階平面図（S=1/600）