


工事名	岡山西部総合公園（仮称）管理施設新築に伴う機械設備工事				NO.	M-08 /
	図面名	給排水設備 2 階平面図	階尺	A1:1/100 A3:1/200		
公共 建築 設備	岡山市都市整備部 住宅・建築部				令和元年9月	一級建築士事務所 森 12121号
	課長	担当課長	課長補佐	係長	課員	設計担当
						神岡川建築設計事務所 一級建築士登録40477号 岡山市南区板倉1187番地の1 竹渡右樹
						承認 検定 製図

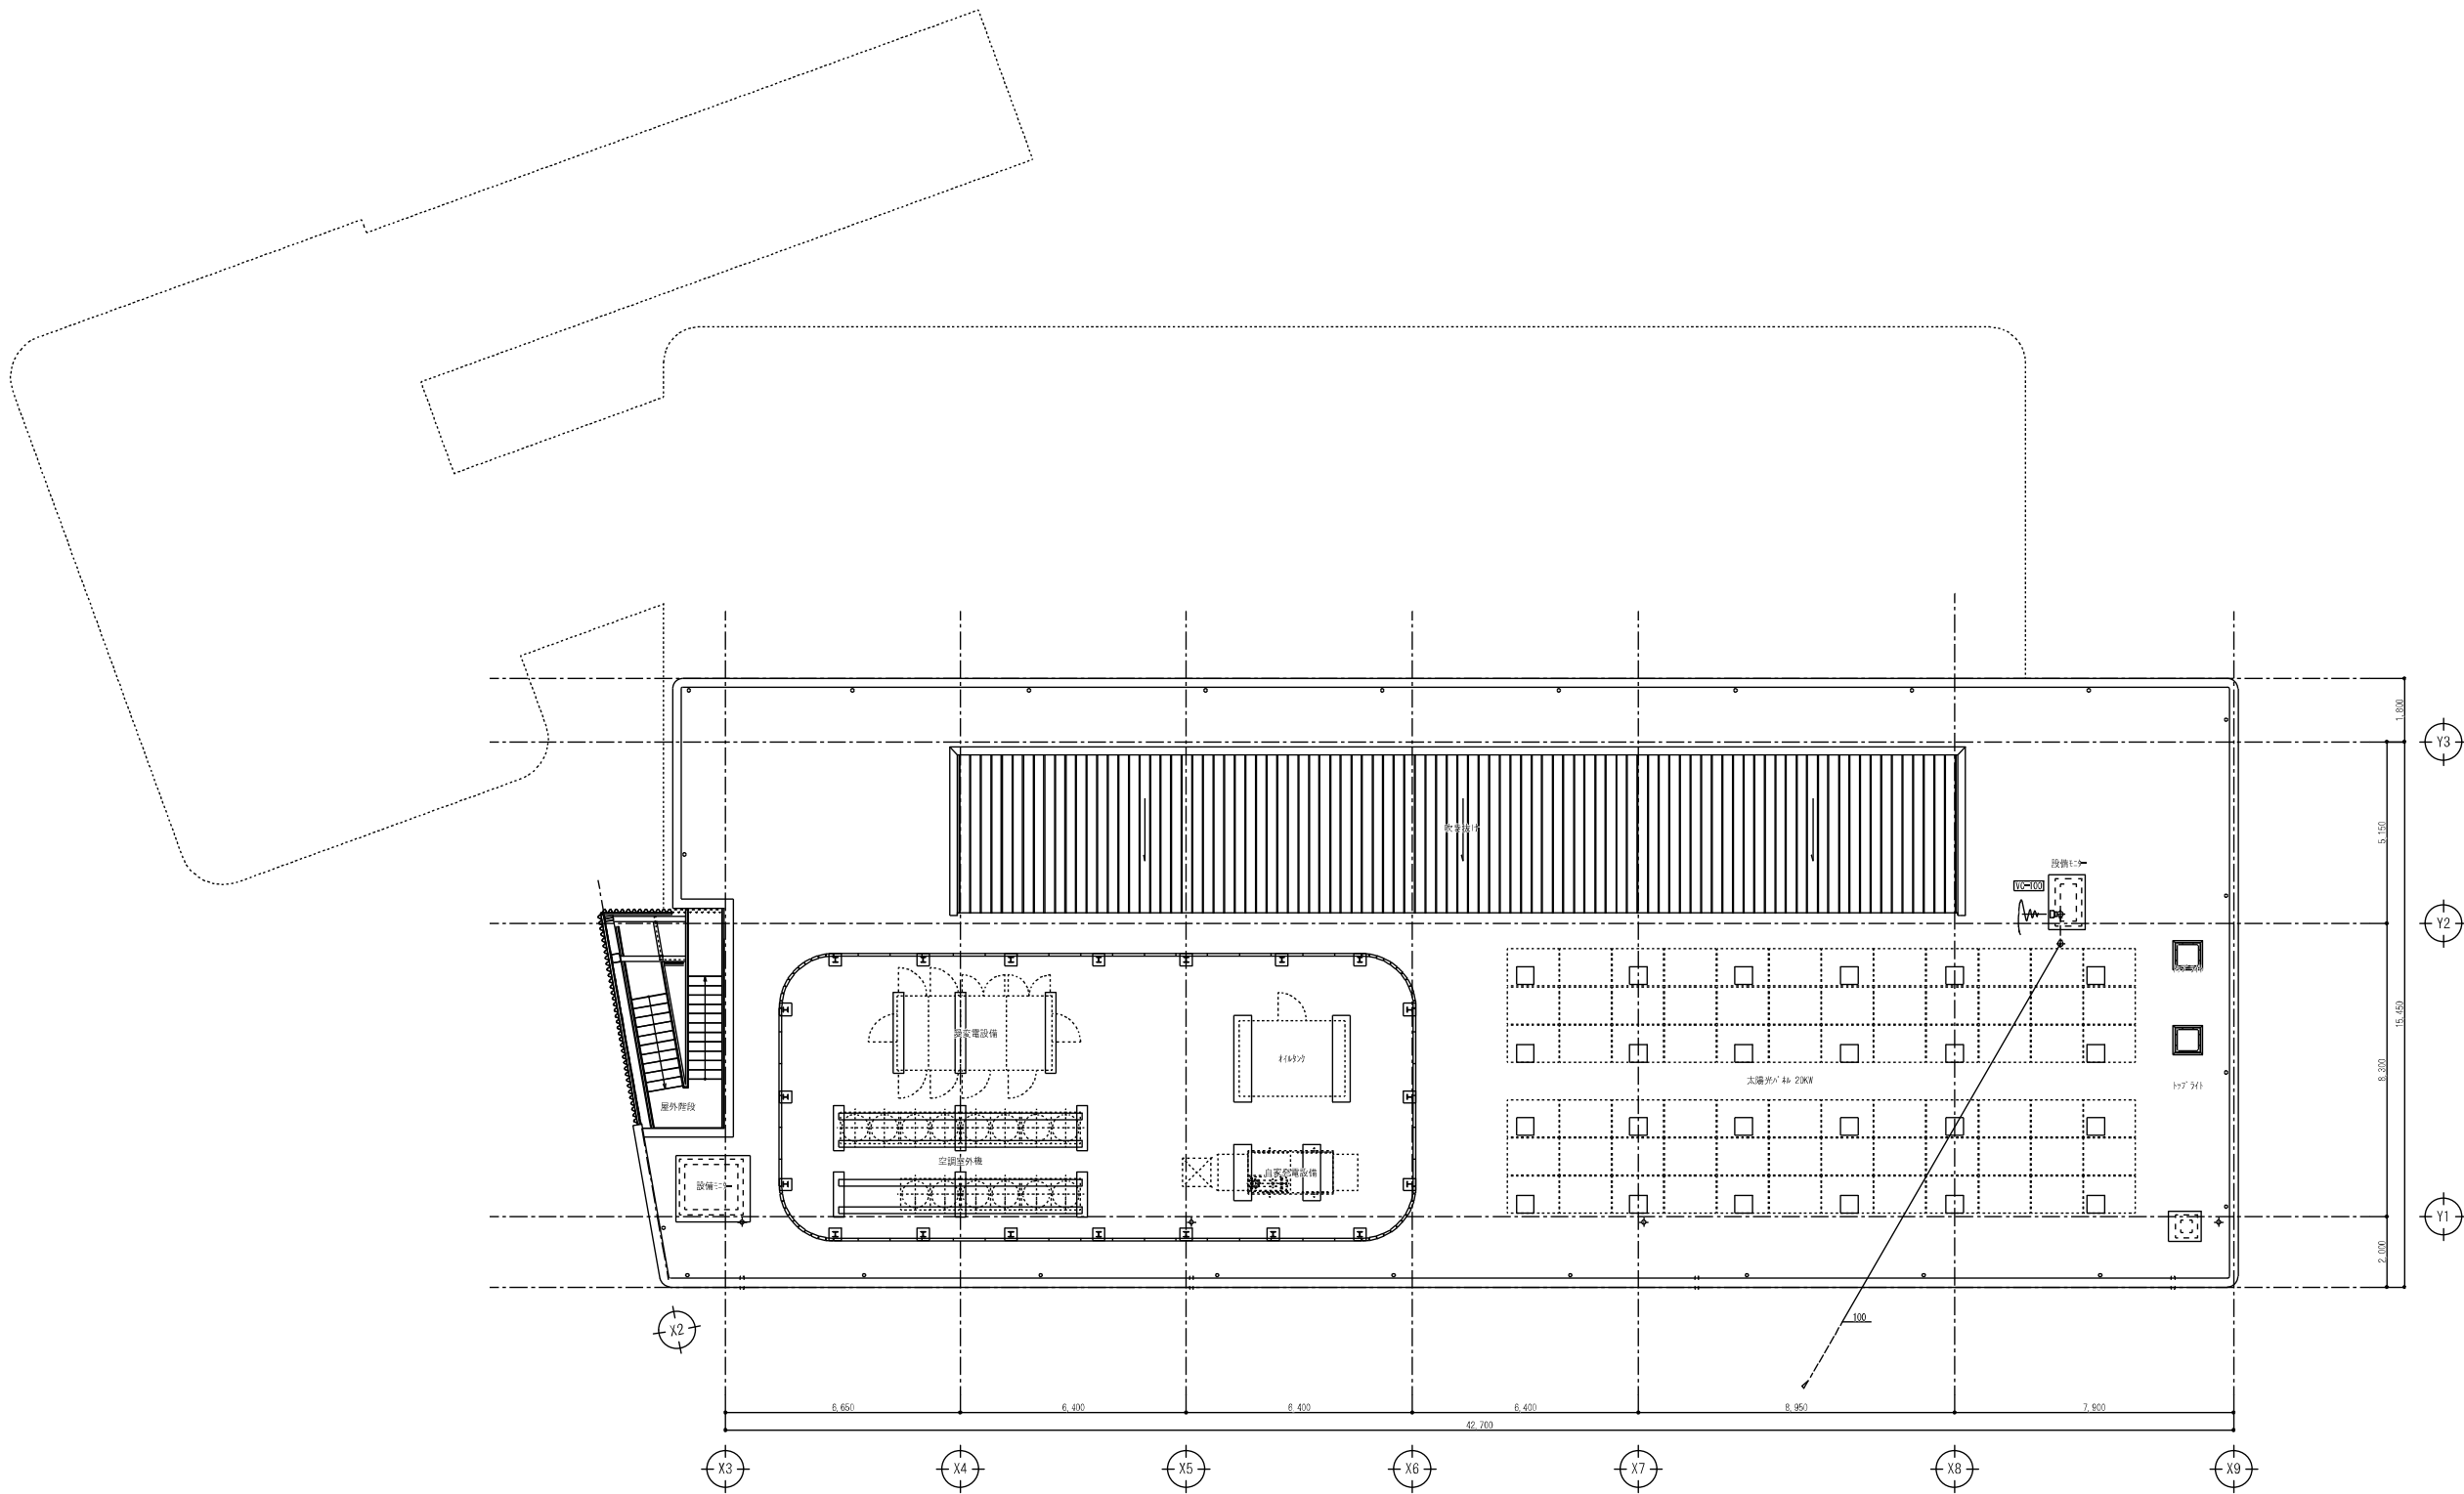

R階平面図 S=1/100

工事名		岡山西部総合公園（仮称）管理施設新築に伴う機械設備工事				NO.	
図面名		給排水設備 R階平面図				M-09	
		岡山市都市整備局 住宅・建築部				令和元年9月	
公 共 建 築 課	課 長	担当課長	課長補佐	係 長	課 員	設計担当	
						—設計監事事務所登録 第12621号 —設計監事事務所登録 第12621号 —設計監事事務所登録 第12621号 岡山市南区新保1187番地の1 竹波右衛門	
						承認 検 査 製 図	