


保健福祉会館 1階 レイアウト図

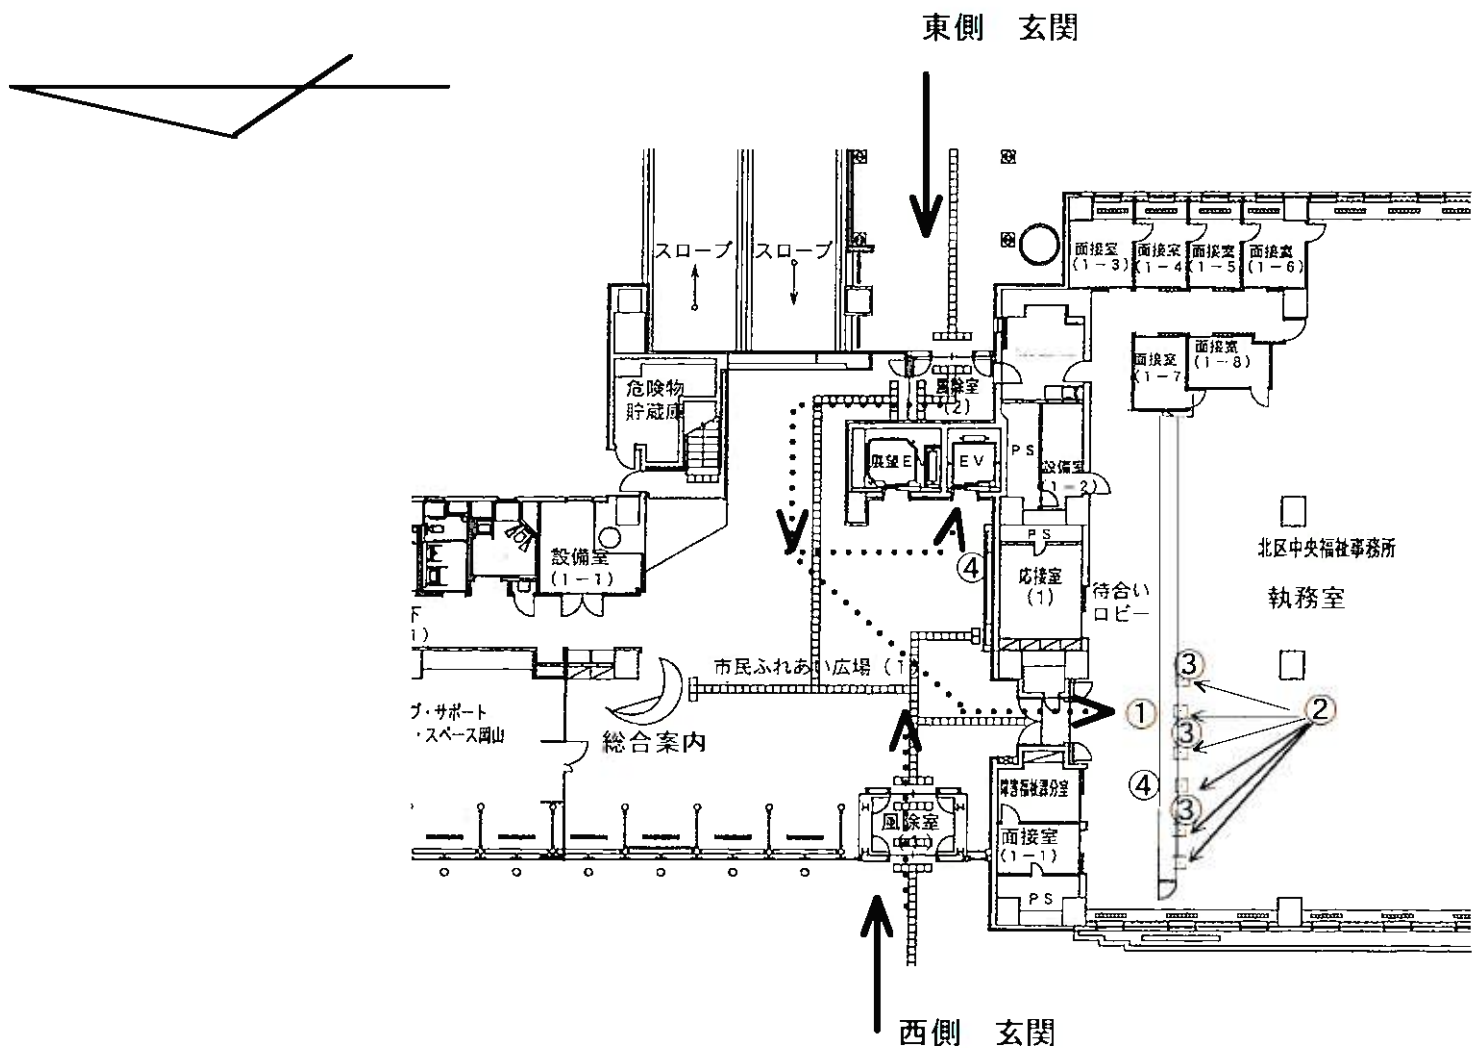

- 【凡例】
- ① 受付番号札発券機
 - ② 呼出し操作器
 - ③ 呼出し表示パネル
 - ④ 広告付行政情報案内モニター