位　置　図

S=1:2500

(2-1工区)
(2-2工区)
(1工区)
表町一丁目
表町二丁目
主要地方道岡山吉井線
アーケード
県薬業会館
フコク生命ビル
東中山下公園
出雲大社岡山分院
天理教扇城分教会
キリスト教団
日本トマト銀行中山下支店
百十四銀行岡山支店
福武ビル
岡山ロッツ
天満屋バスステーション
天満屋
みずほ信託銀行岡山支店
宇野自動車
もみじ銀行岡山支店
プール
中山下二丁目
深柢保育園
内山下コミュニティハウス
西手櫓
無量寿寺岡山別院
丸の内一丁目
山陽放送
石山門跡
日本銀行岡山支店
中国銀行本店
大本組
内山下一丁目
ルネスホール
岡山銀行協会
内山下元町5丁目町内会会館
中国電力岡山支社
水之手公園

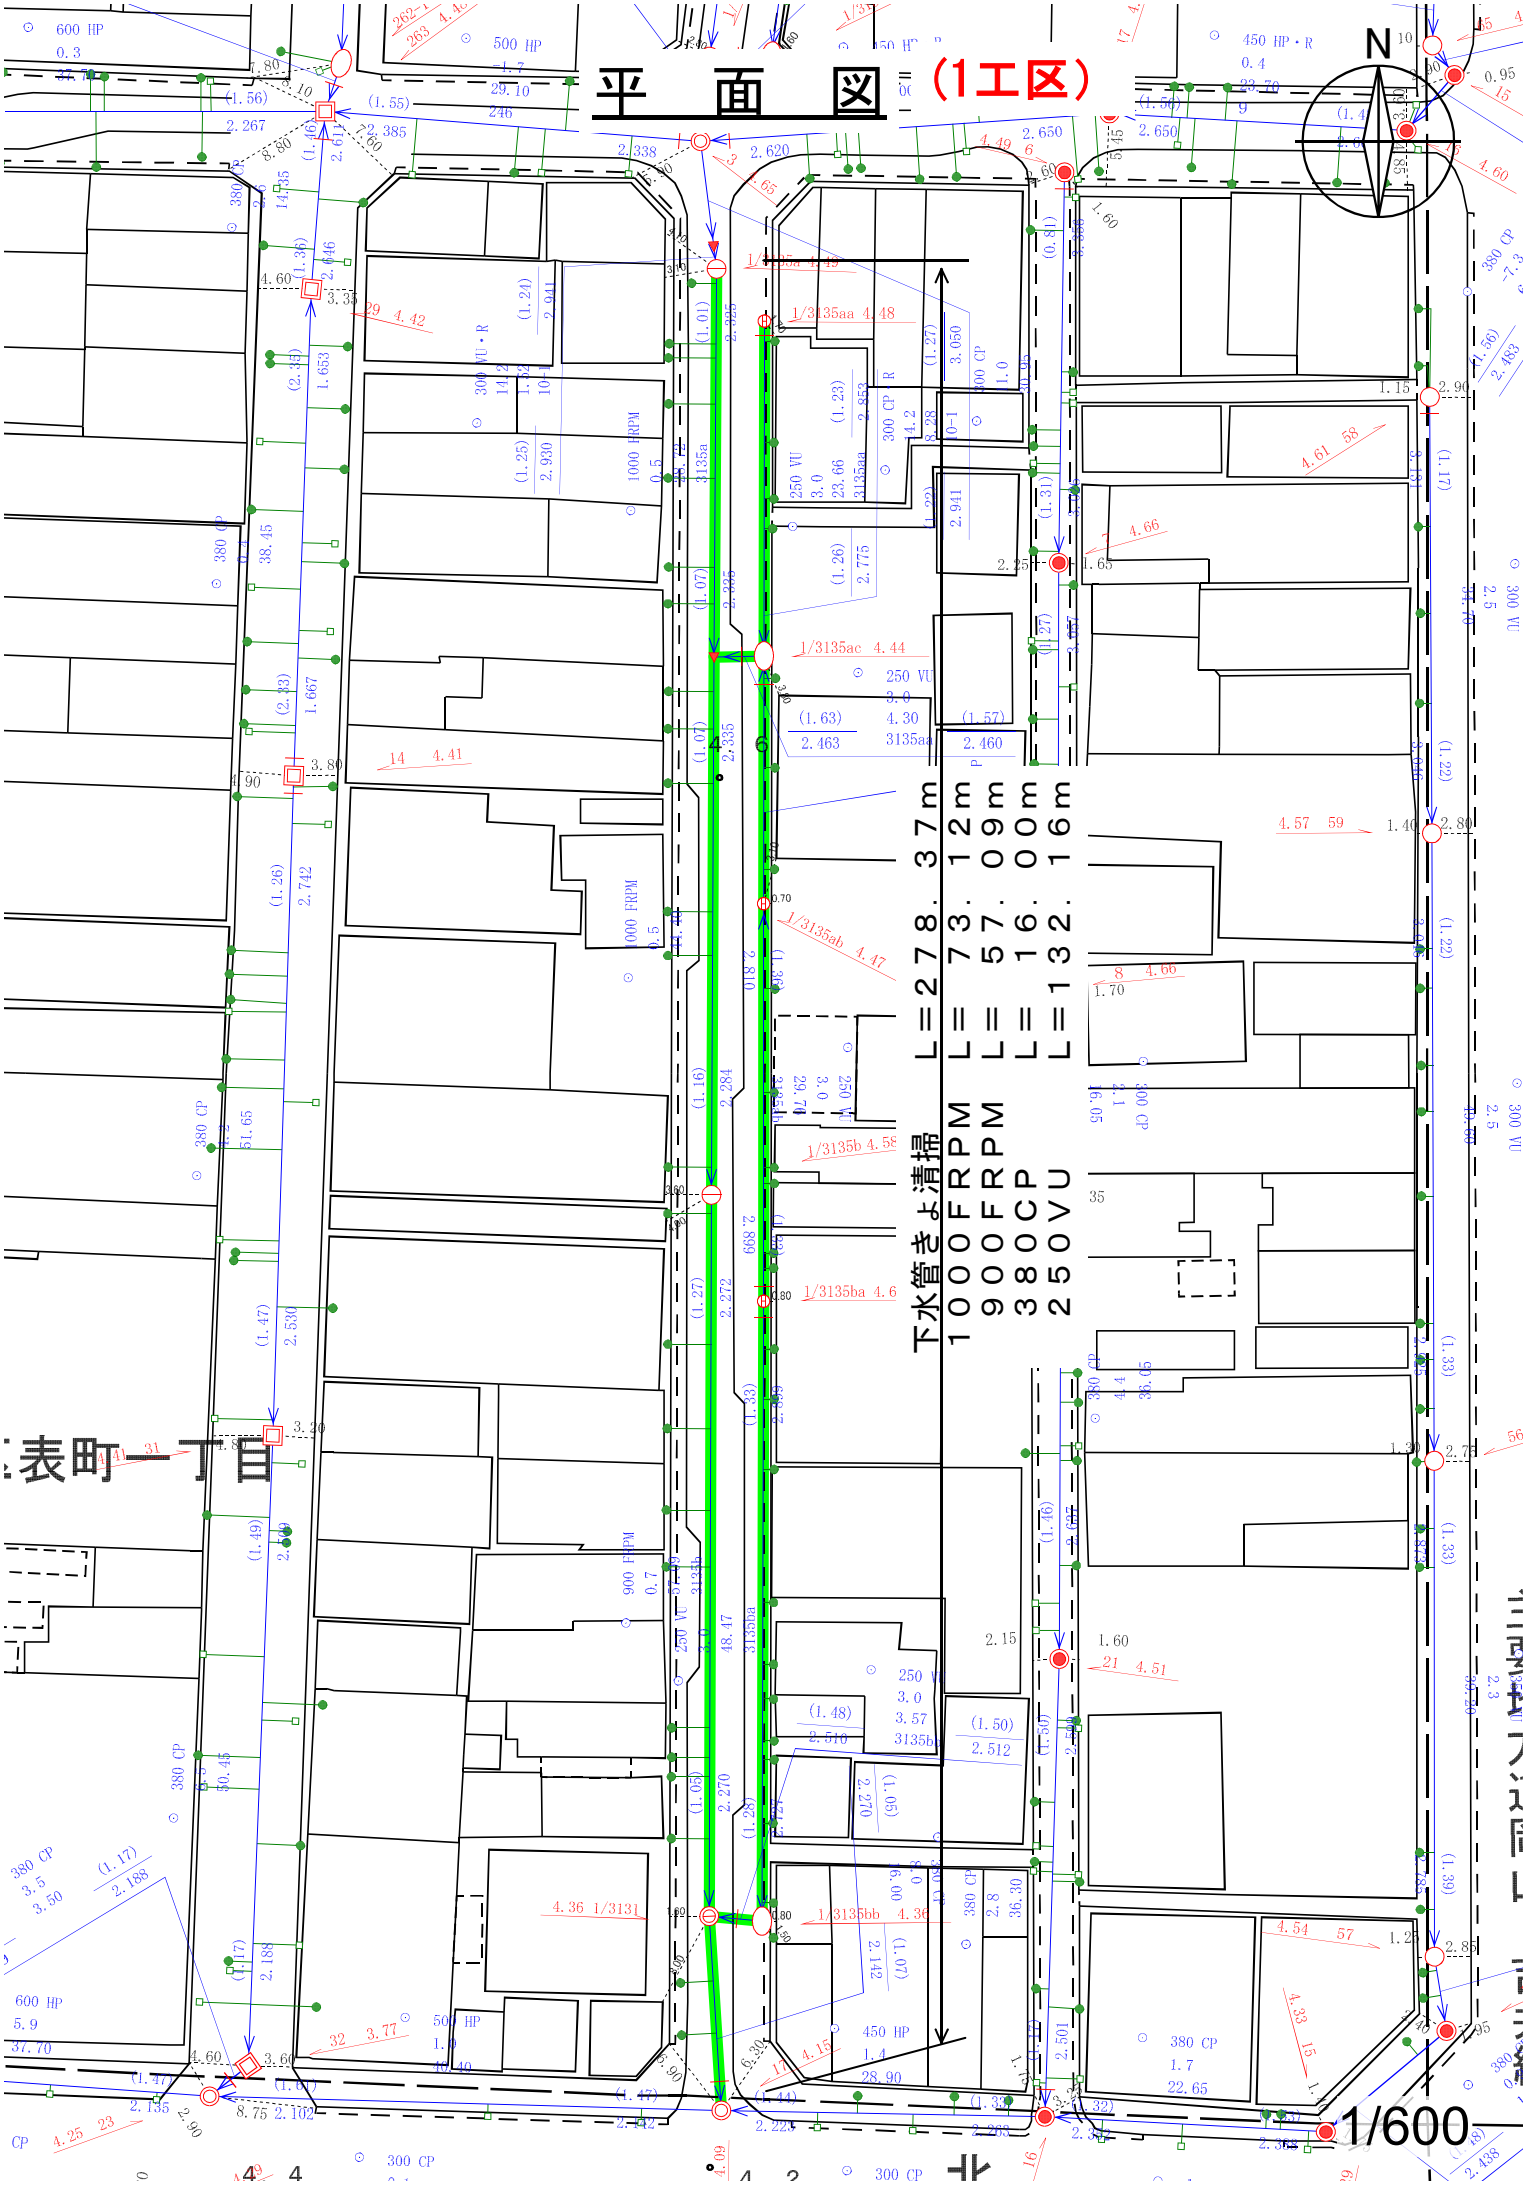
平　面　図（1工区）
N
下水管きよ清掃
1000FRPM L=278.37m
900FRPM L=73.12m
380CP L=57.09m
250VU L=16.00m
L=132.16m
1/600

(1工区)

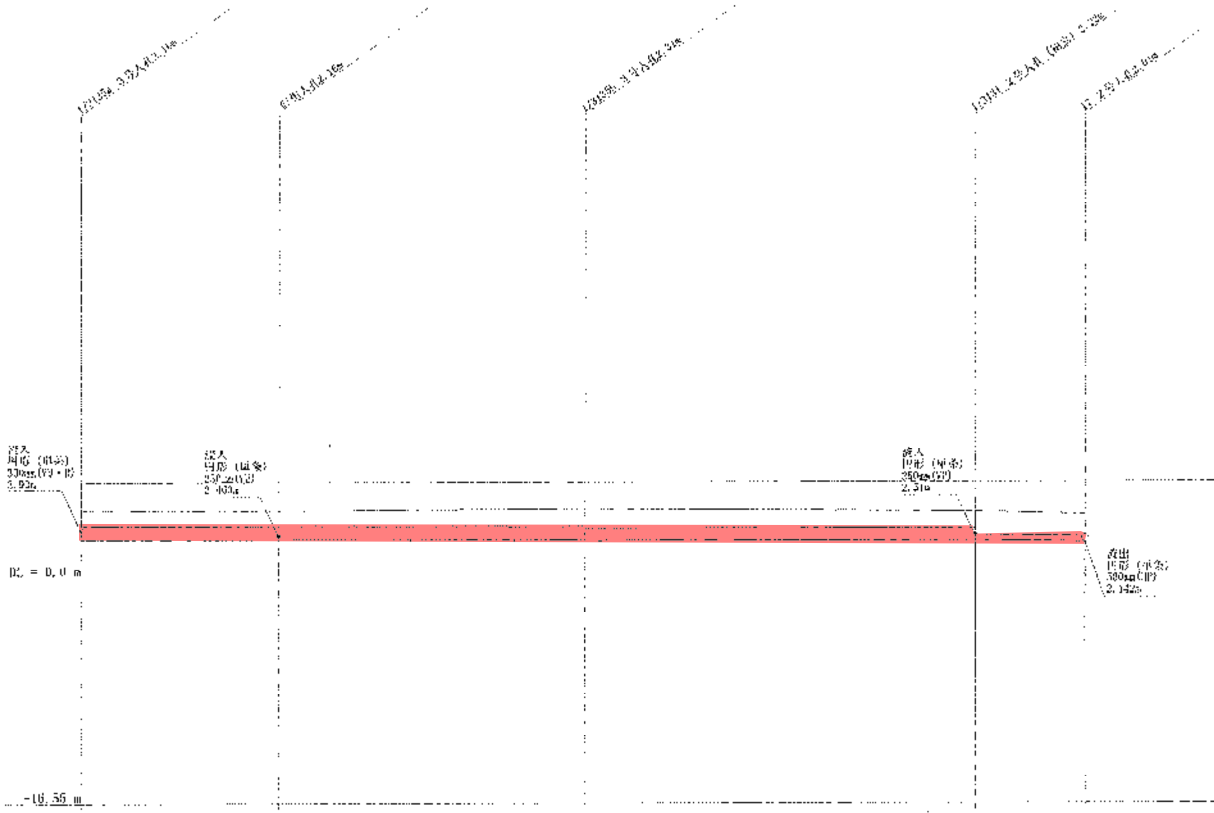

H = 1/200

管渠番号		3135a				3135b			
管径(mm)				FRPM 1000		FRPM 900		CP 380	
勾配(‰)		0.5		0.5		0.7		8.0	
人孔間距離		28.73		44.40		57.09		16.00	
管延長		27.97		43.65		55.74		14.30	
地盤高	4.49		4.41		4.58		4.36		4.15
土被り	1.012		1.070 1.070		1.160 1.271		1.052 1.050		1.070
管底高	2.325		2.333 2.335		2.254 2.273		2.270 2.270		2.142
追加距離	0.00		28.72		73.12		130.21		146.21

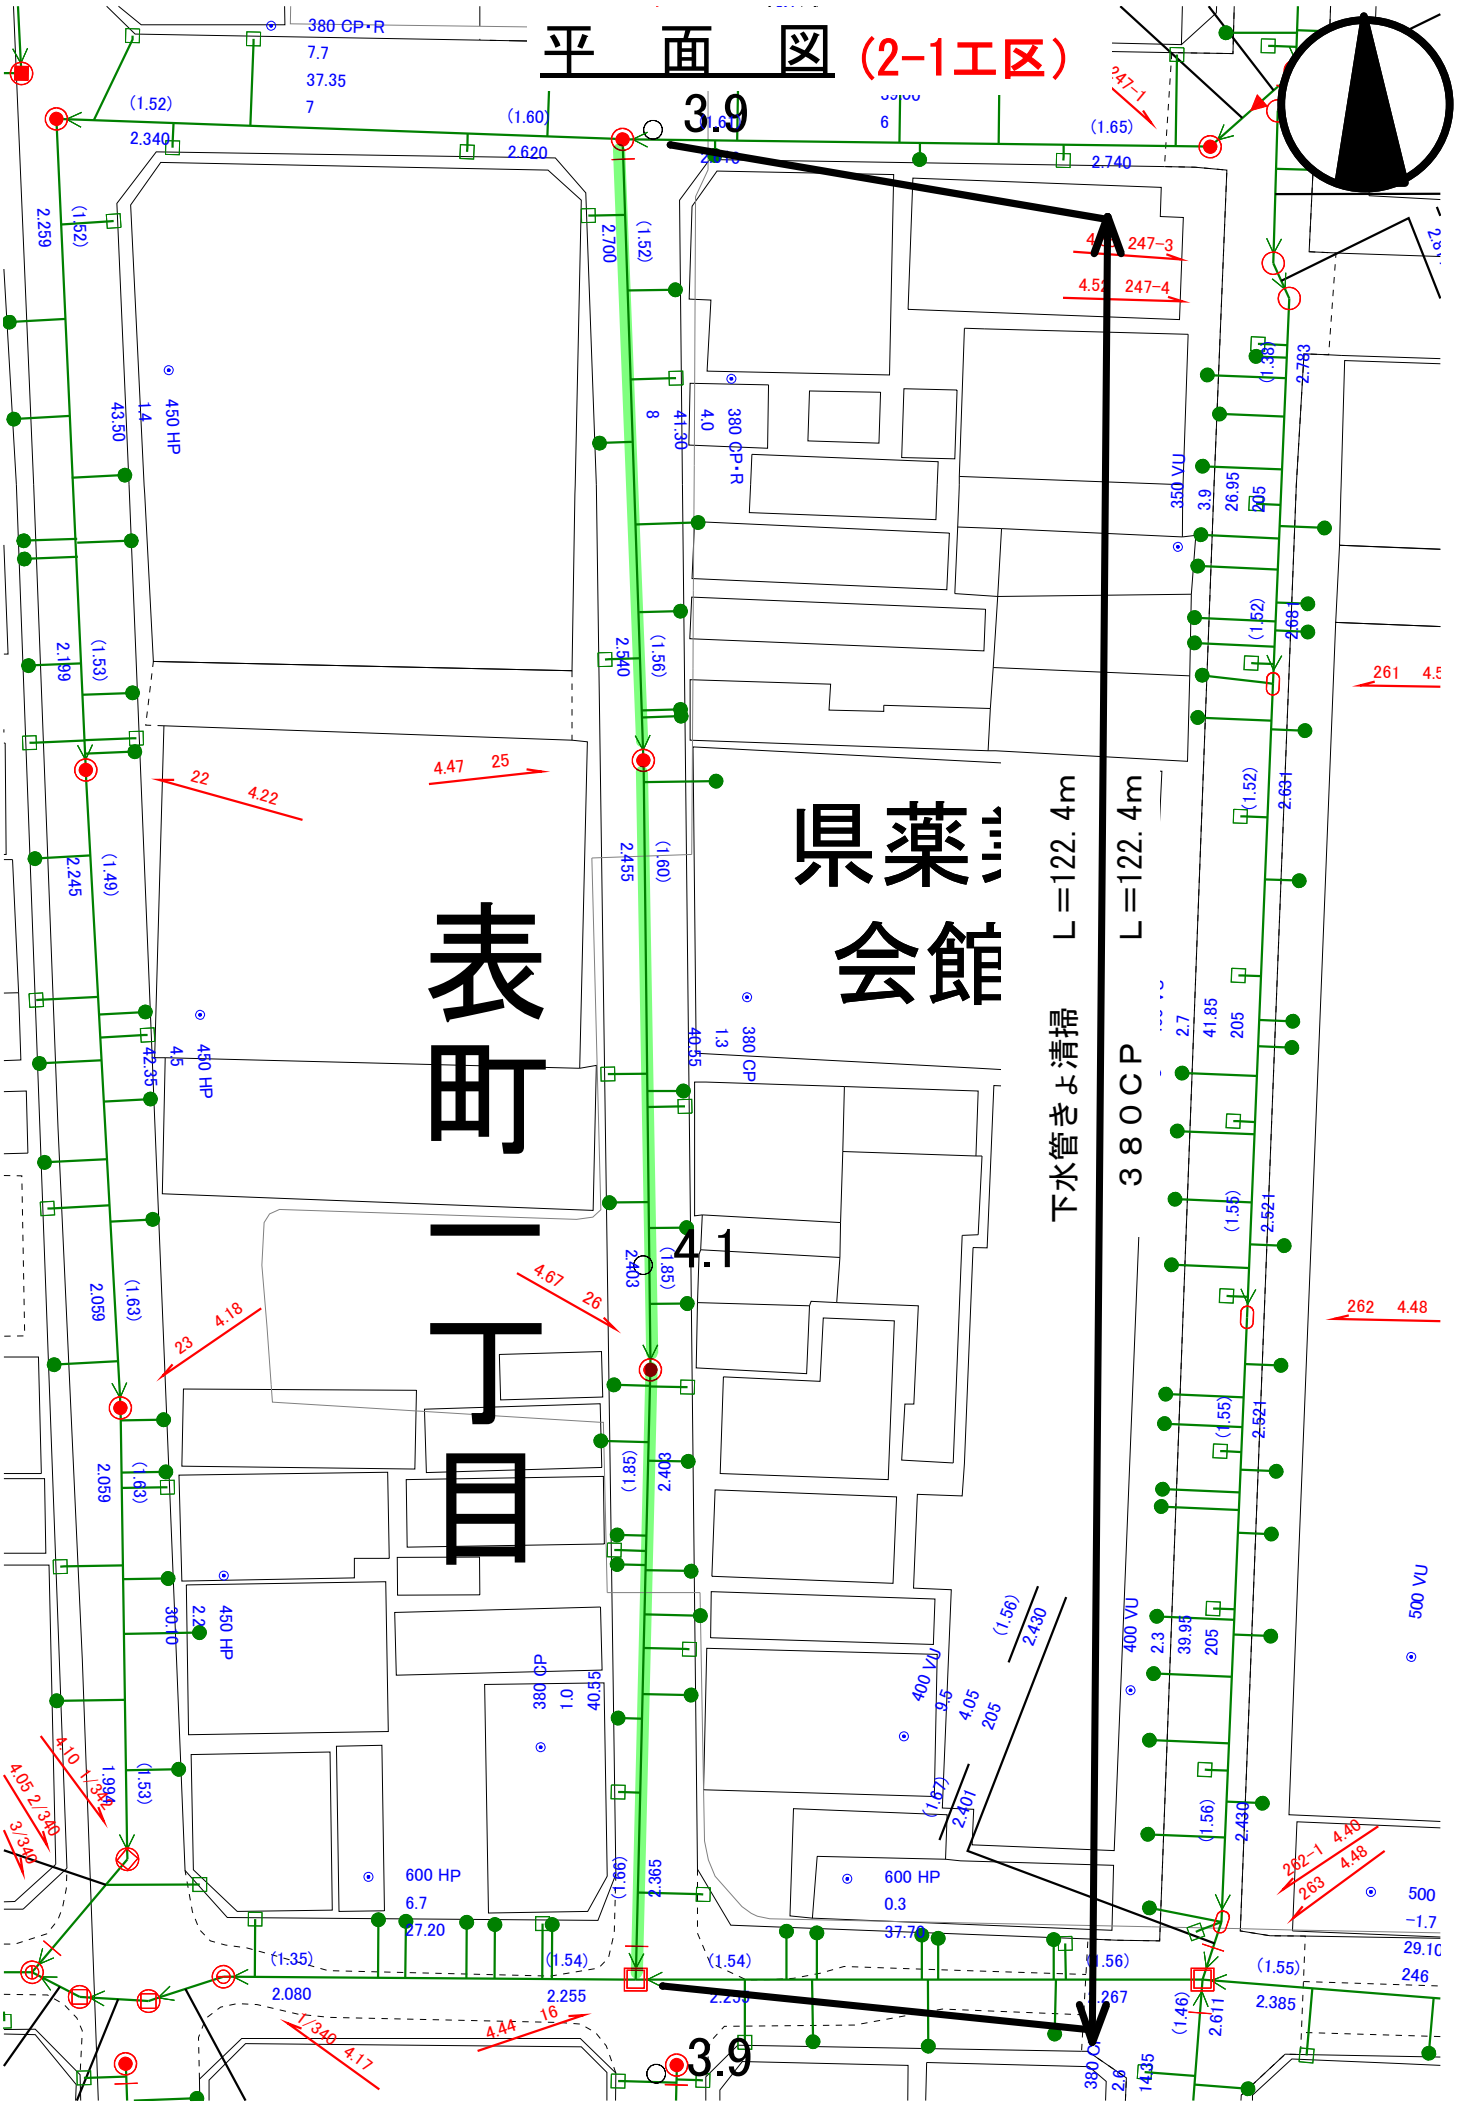
平　面　図（2-1工区）
表町一丁目
県薬
会館
下水管きょ清掃　L＝122.4m
３８０ＣＰ　L＝122.4m
3.9
4.1
3.9

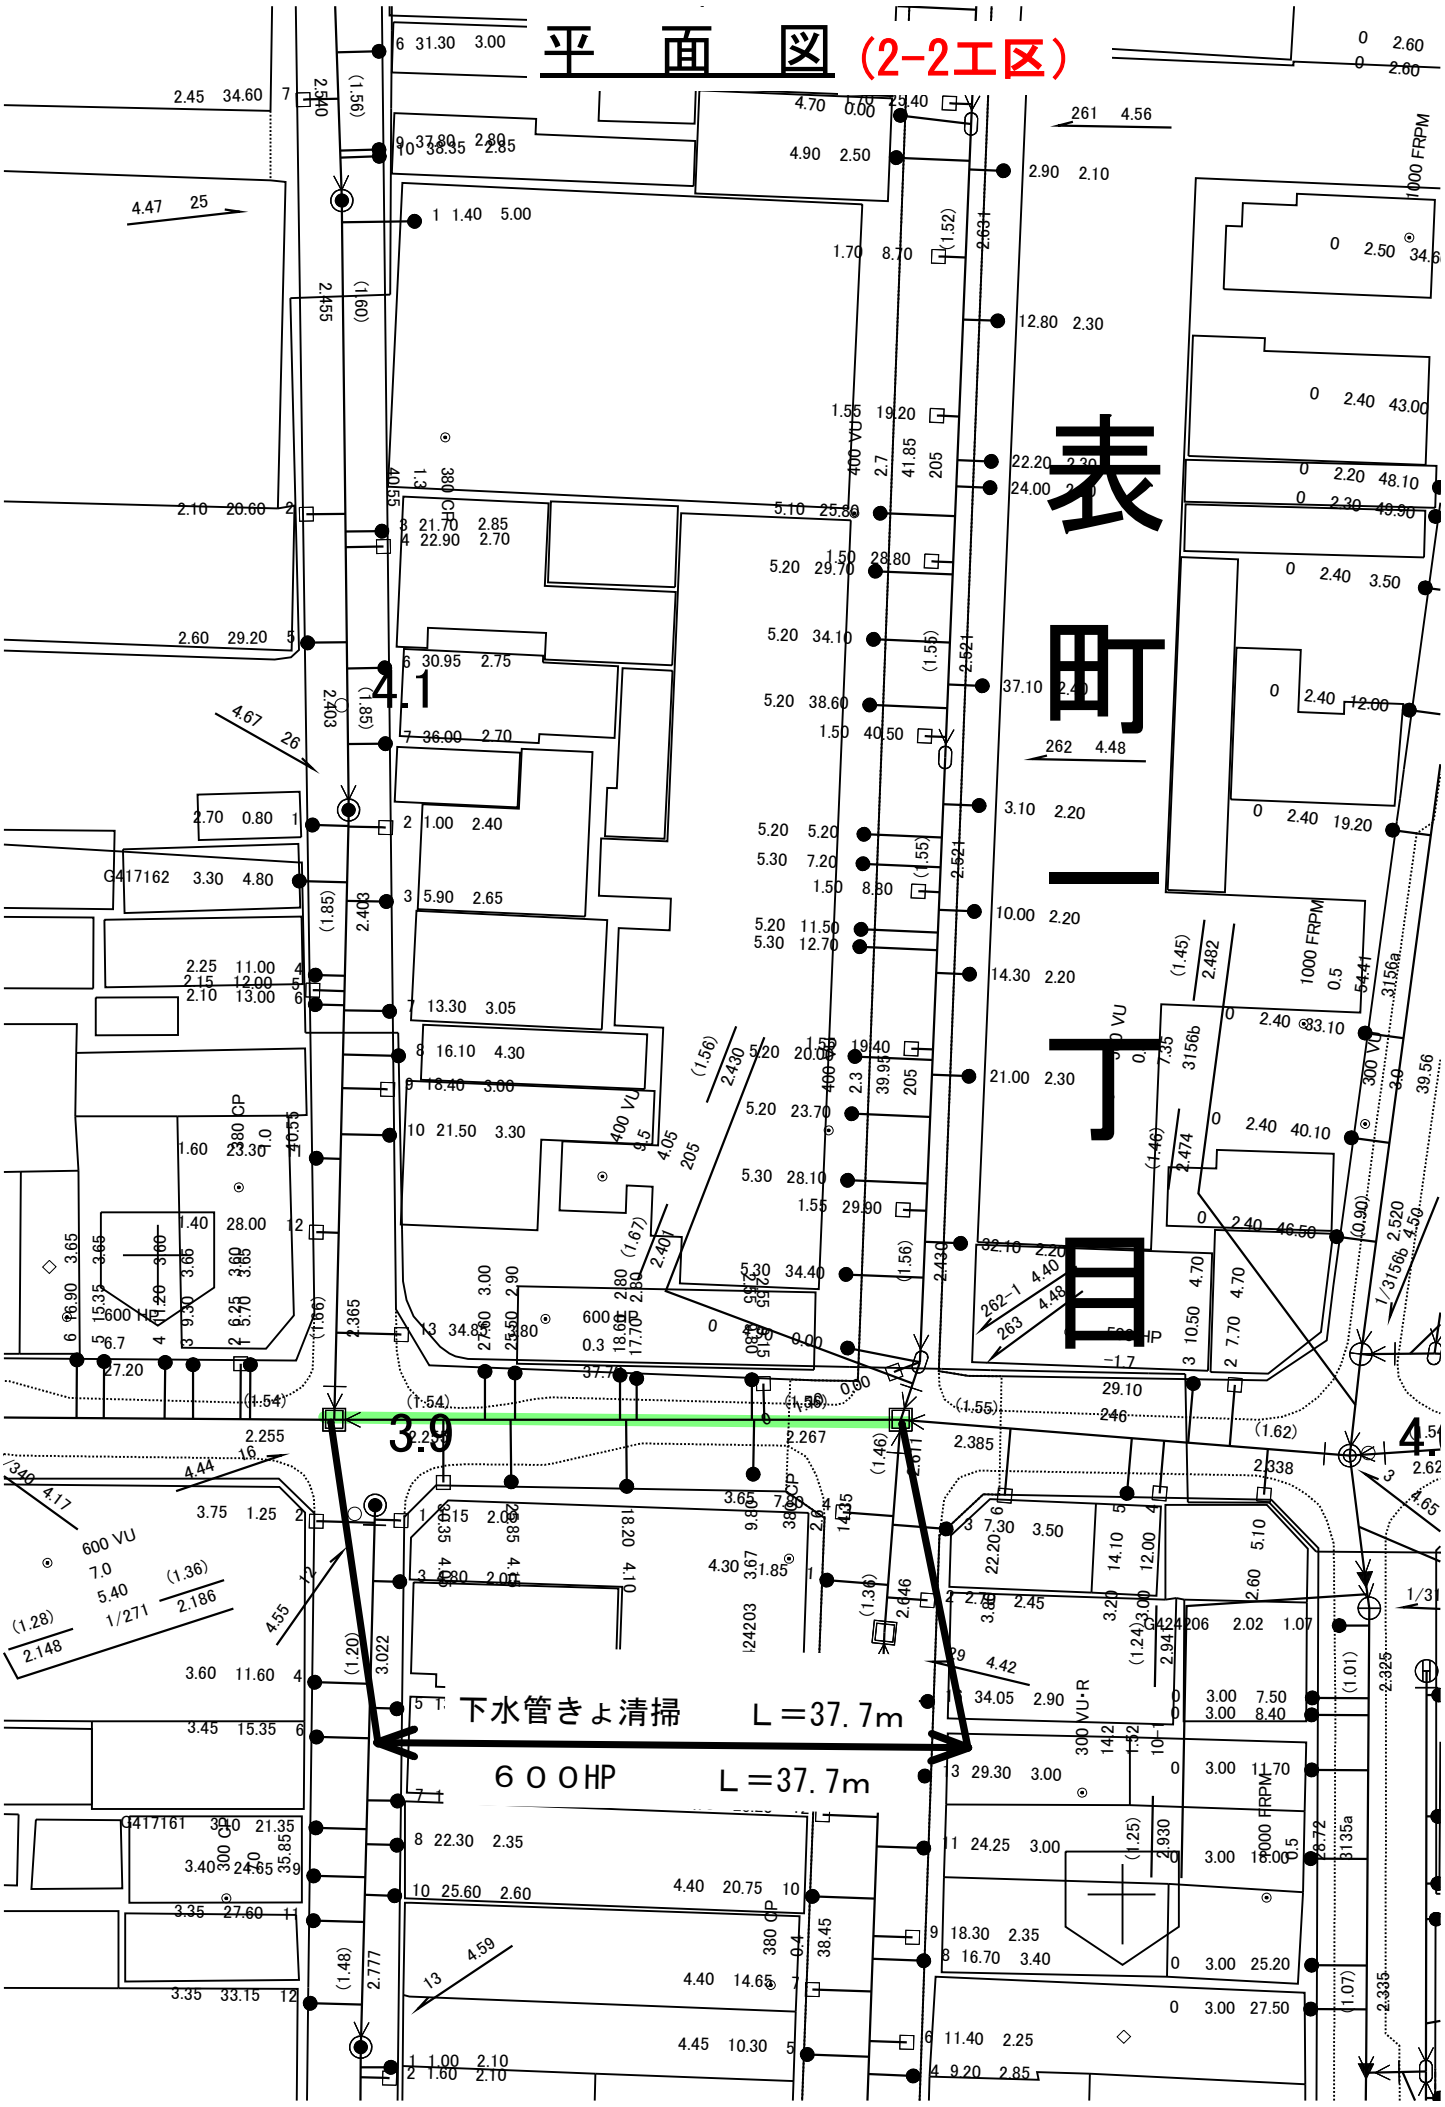
平　面　図（2-2工区）
表町一丁目
4.1
3.9
下水管きょ清掃　L＝37.7m
６００HP　L＝37.7m