


県道箕島高松線ほか草刈業務委託


位置図

県道早島吉備線

県道箕島高松線

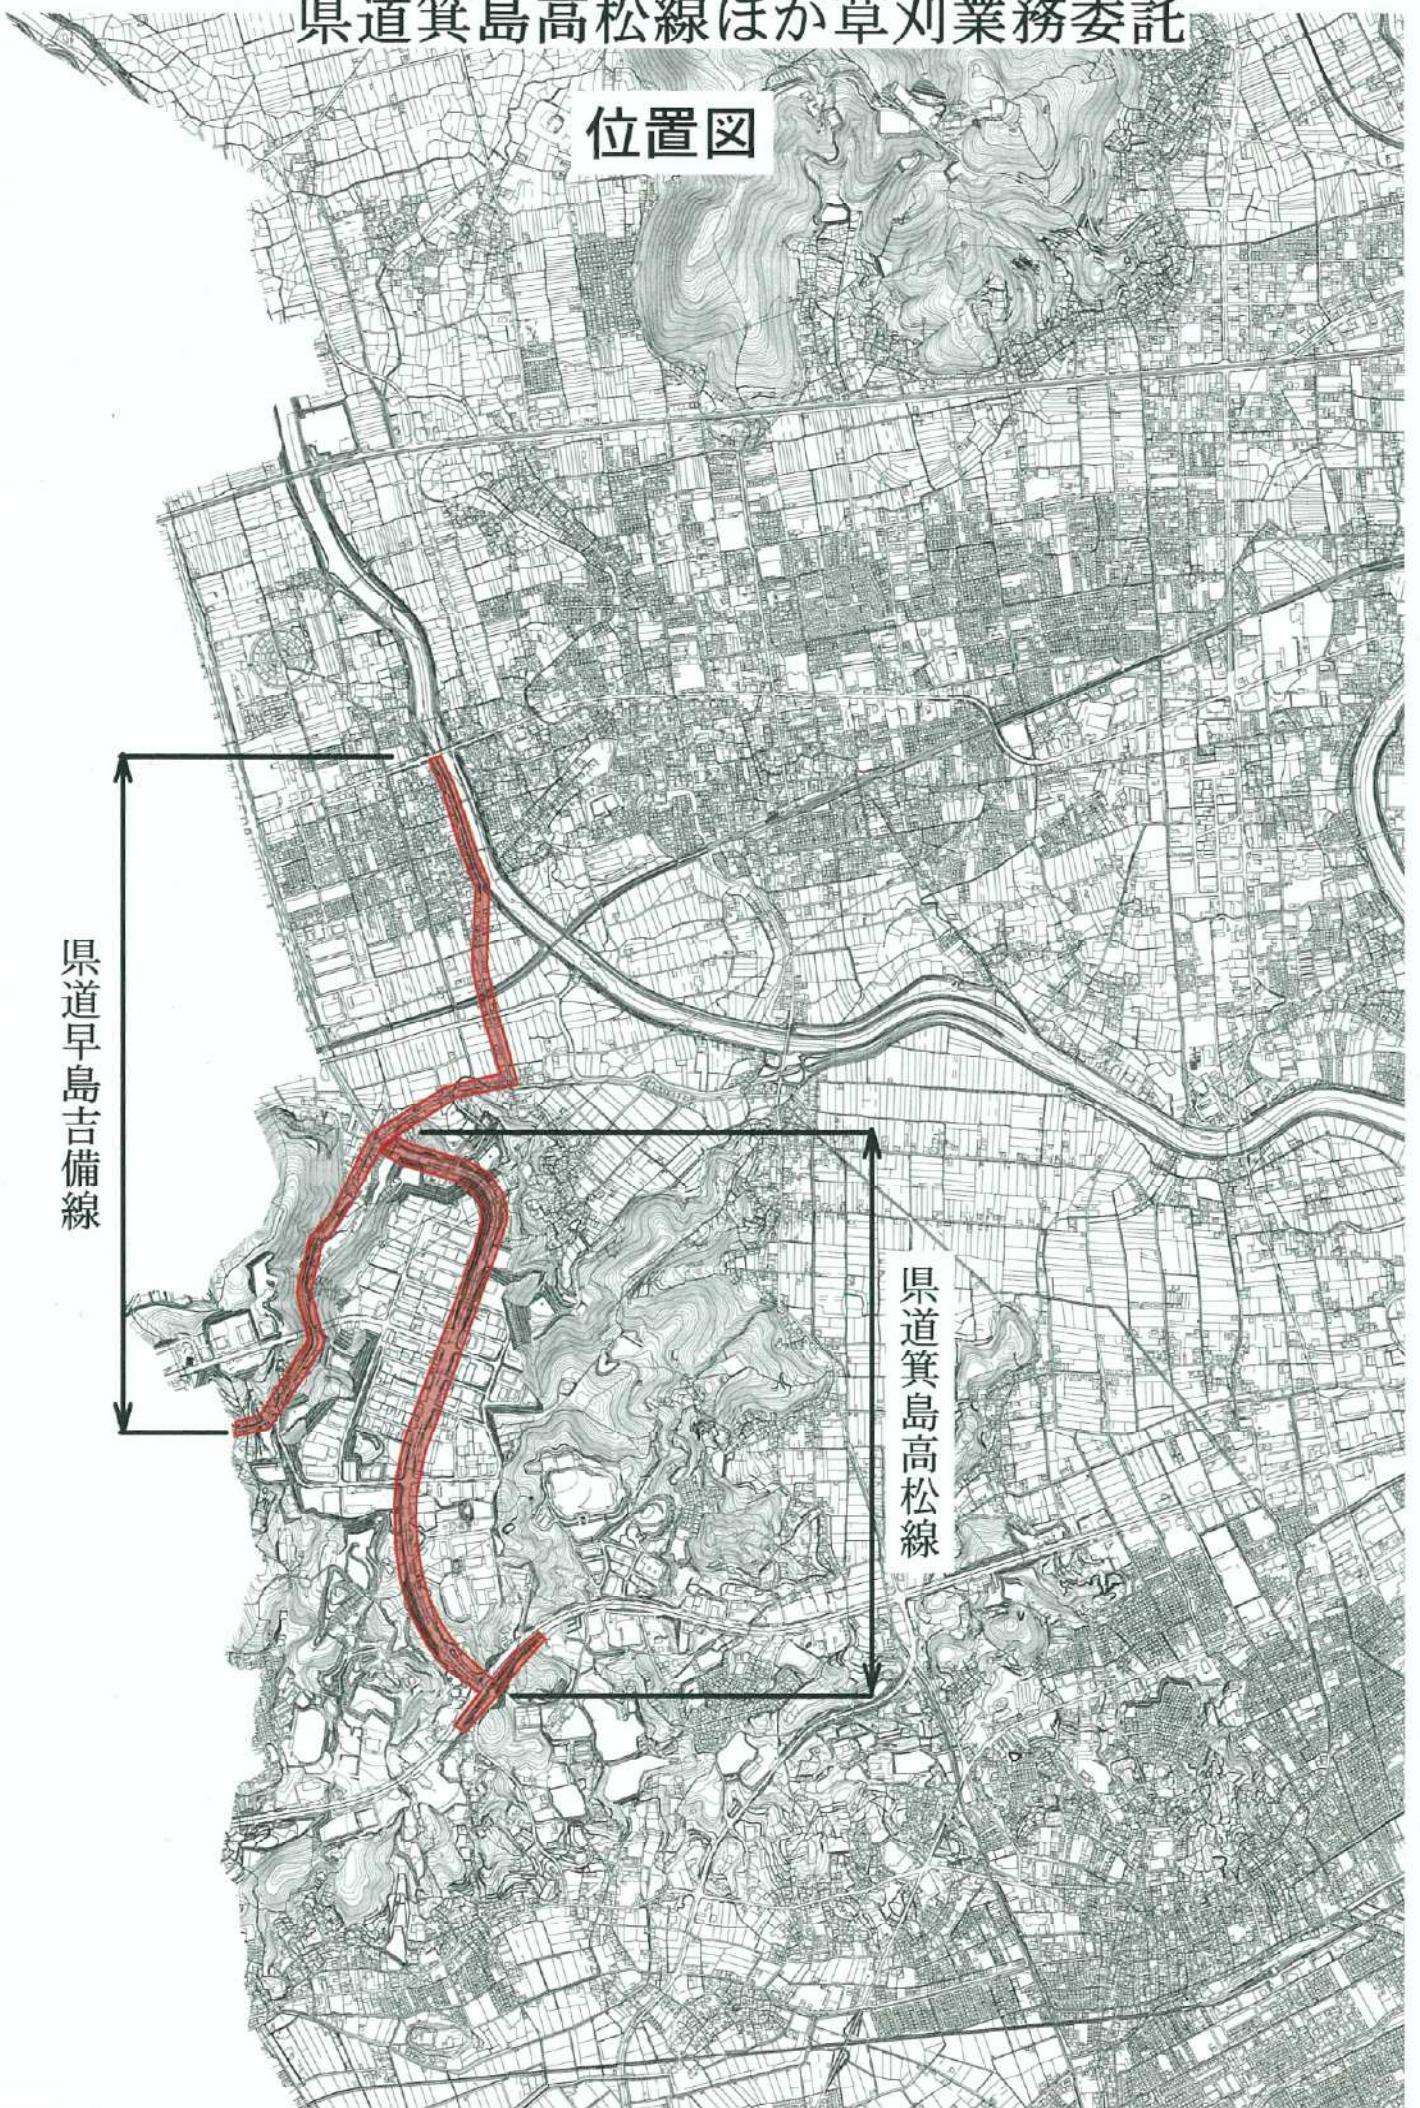


県道箕島高松線 (2回刈り)

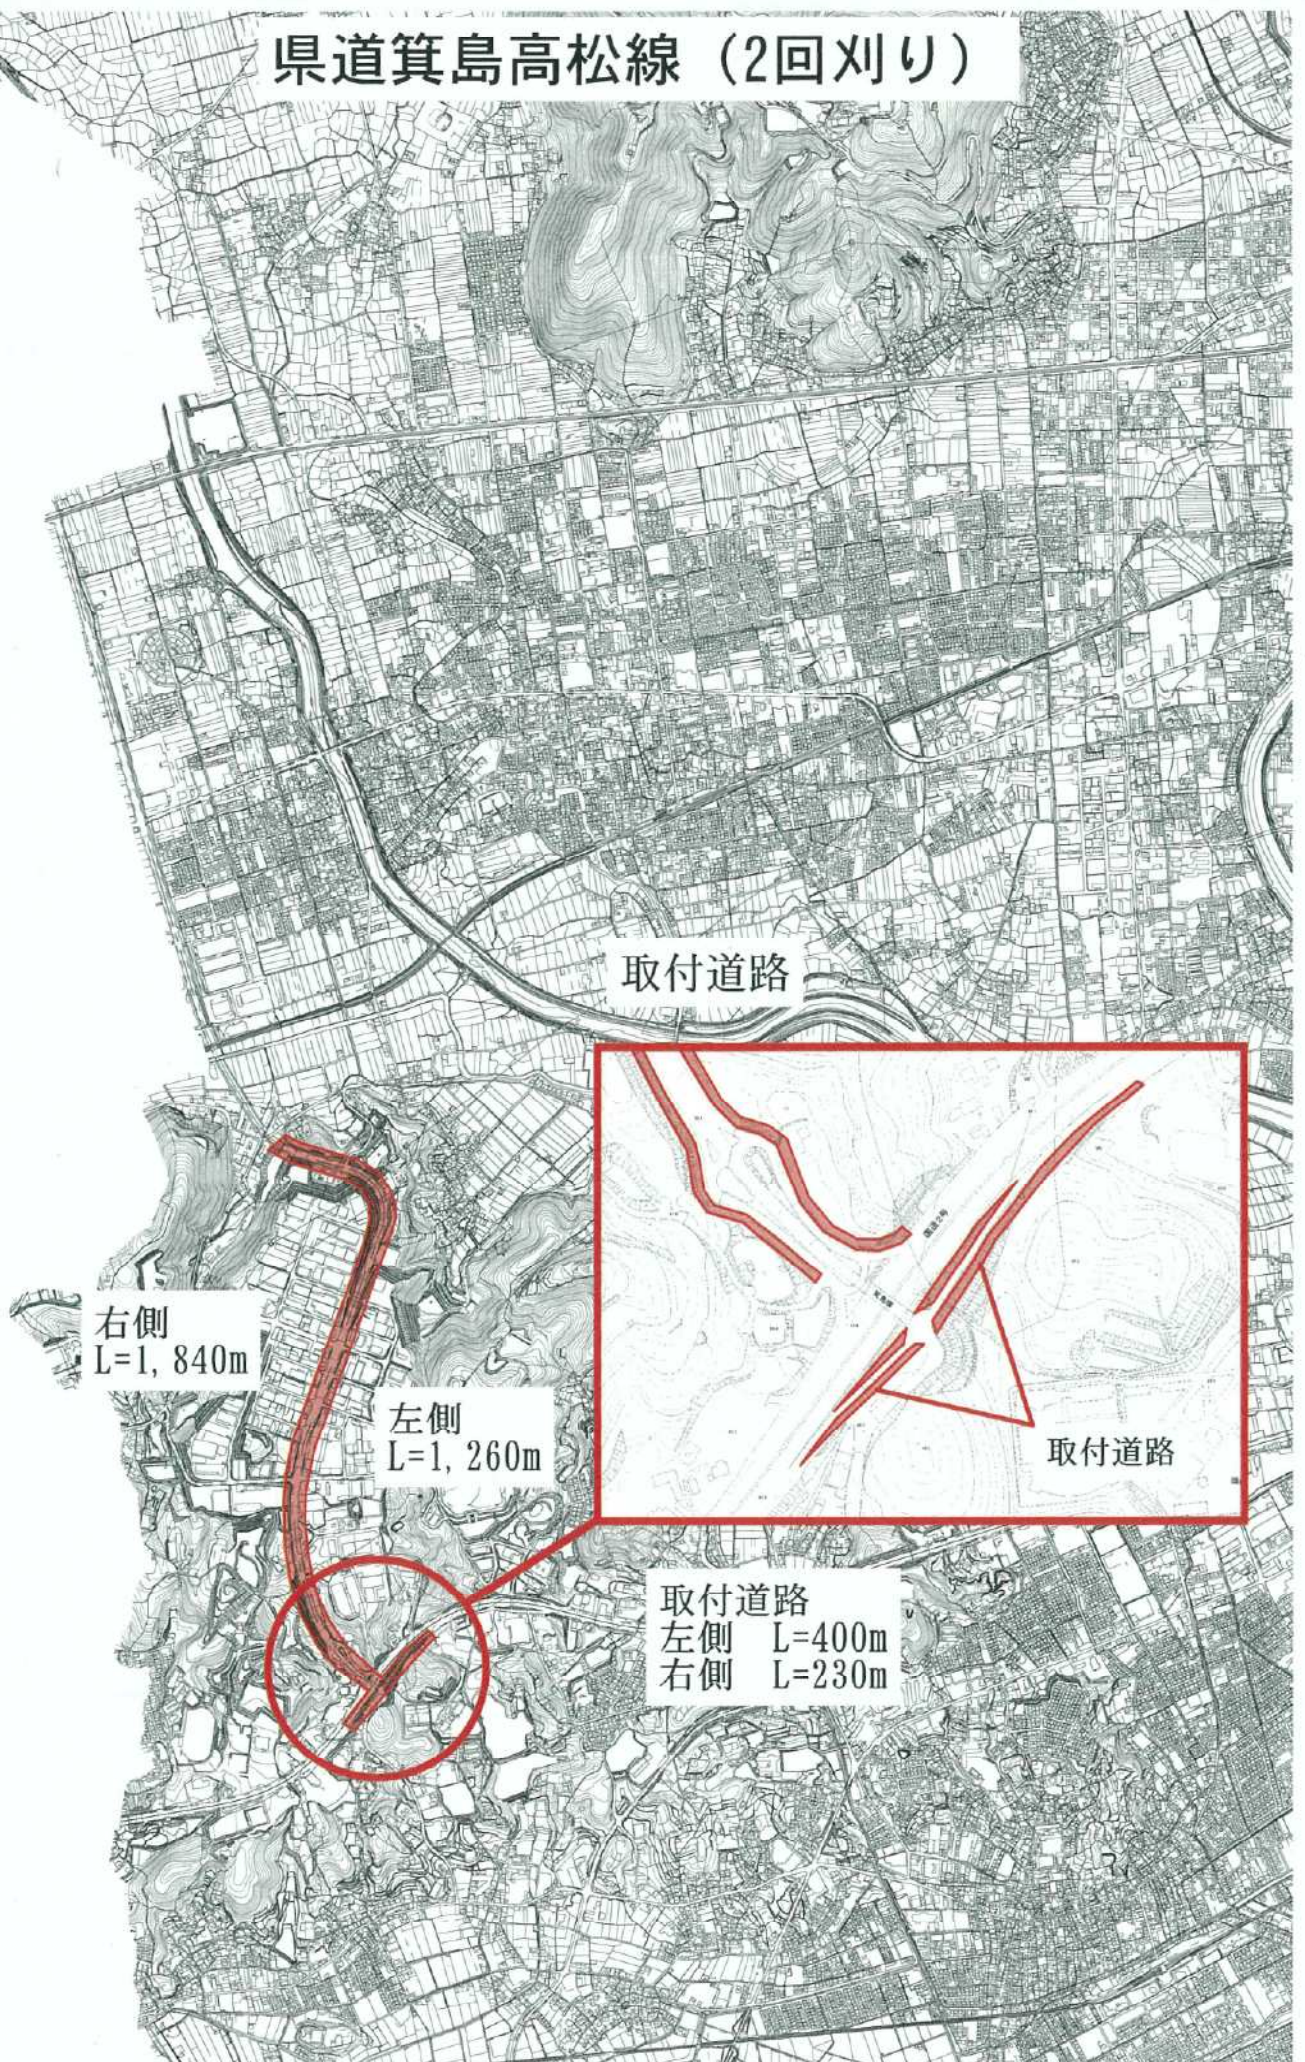

【県道路肩】 $A = (1,840 + 1,260 + 400 + 230) \times 1.0 = 3,730\text{m}^2$
→ 3,730m / W1.0m

県道早島吉備線（2回刈り）

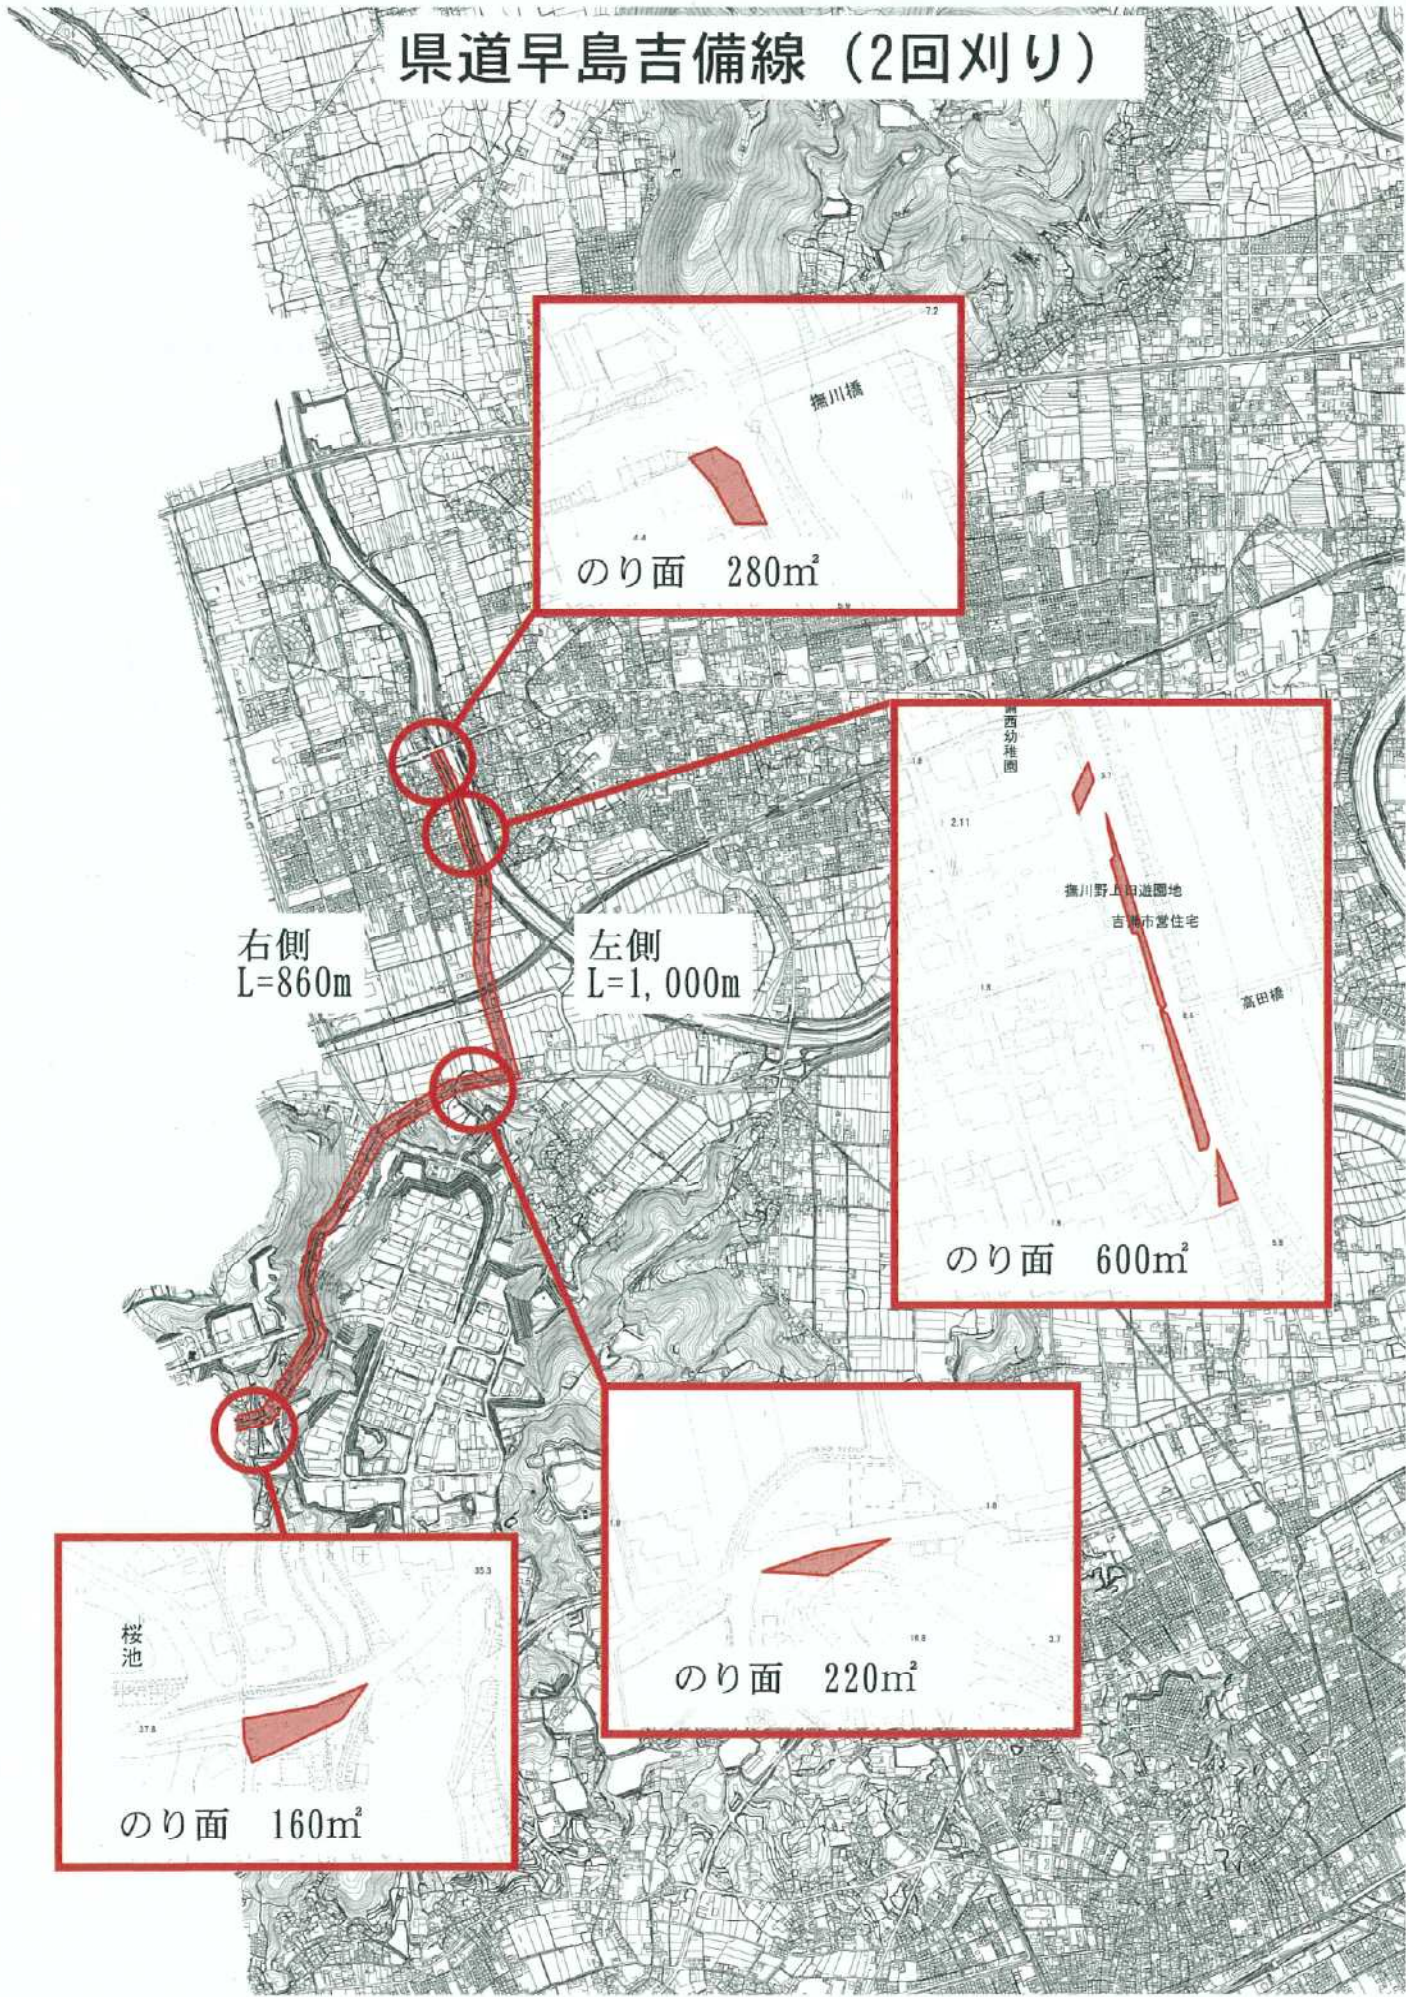

【県道路肩】 $A = (860 + 1,000) \times 1.0 = 1,860\text{m}^2 \rightarrow 1,860\text{m} / \text{W}1.0\text{m}$

【県道法面】 $A = 280 + 600 + 220 + 160 = 1,260\text{m}^2$