


# 位置図


路肩A=(左665m+右30m) × 1.0m=695m<sup>2</sup> × 2回=1,390m<sup>2</sup>  
法面A=4,845m<sup>2</sup> × 2回=9,690m<sup>2</sup>

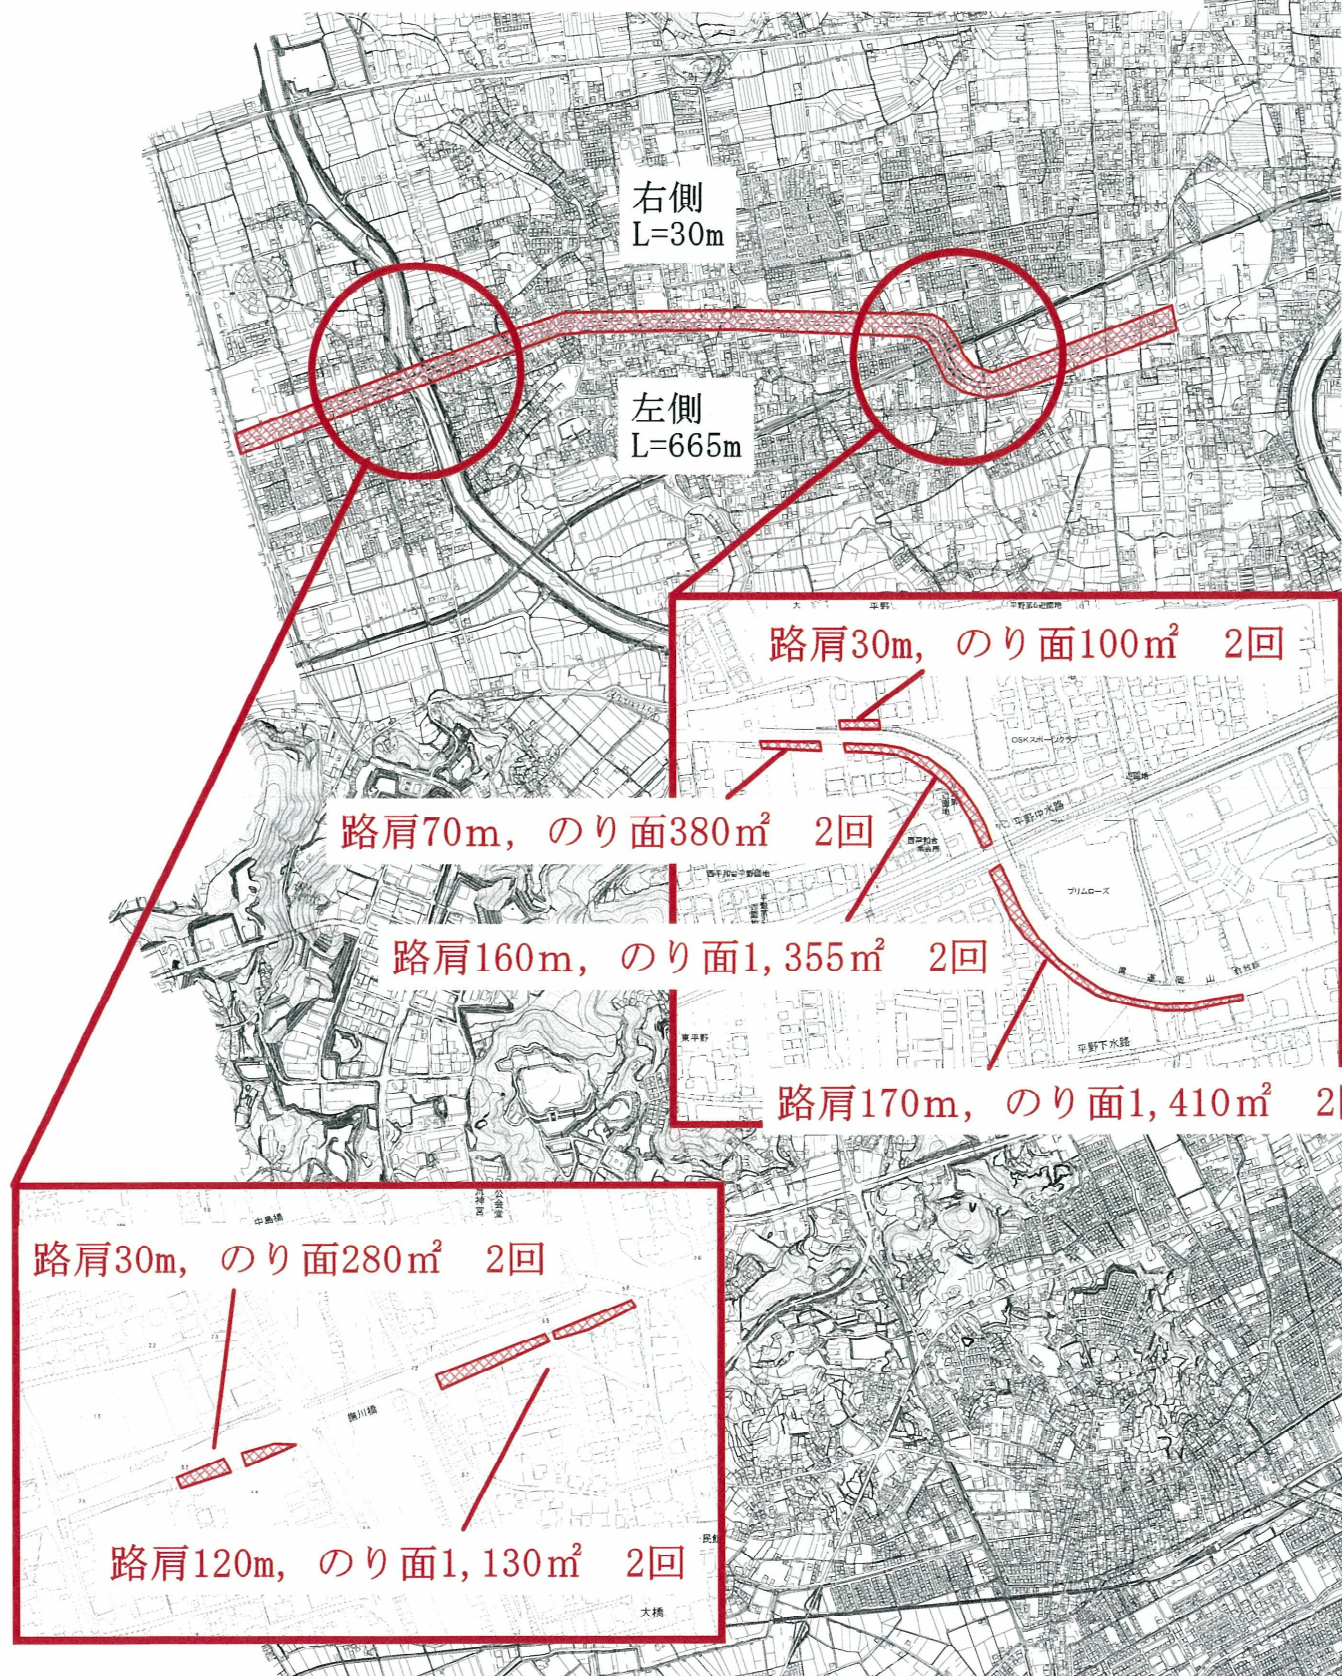



# 位置図

令和6年度

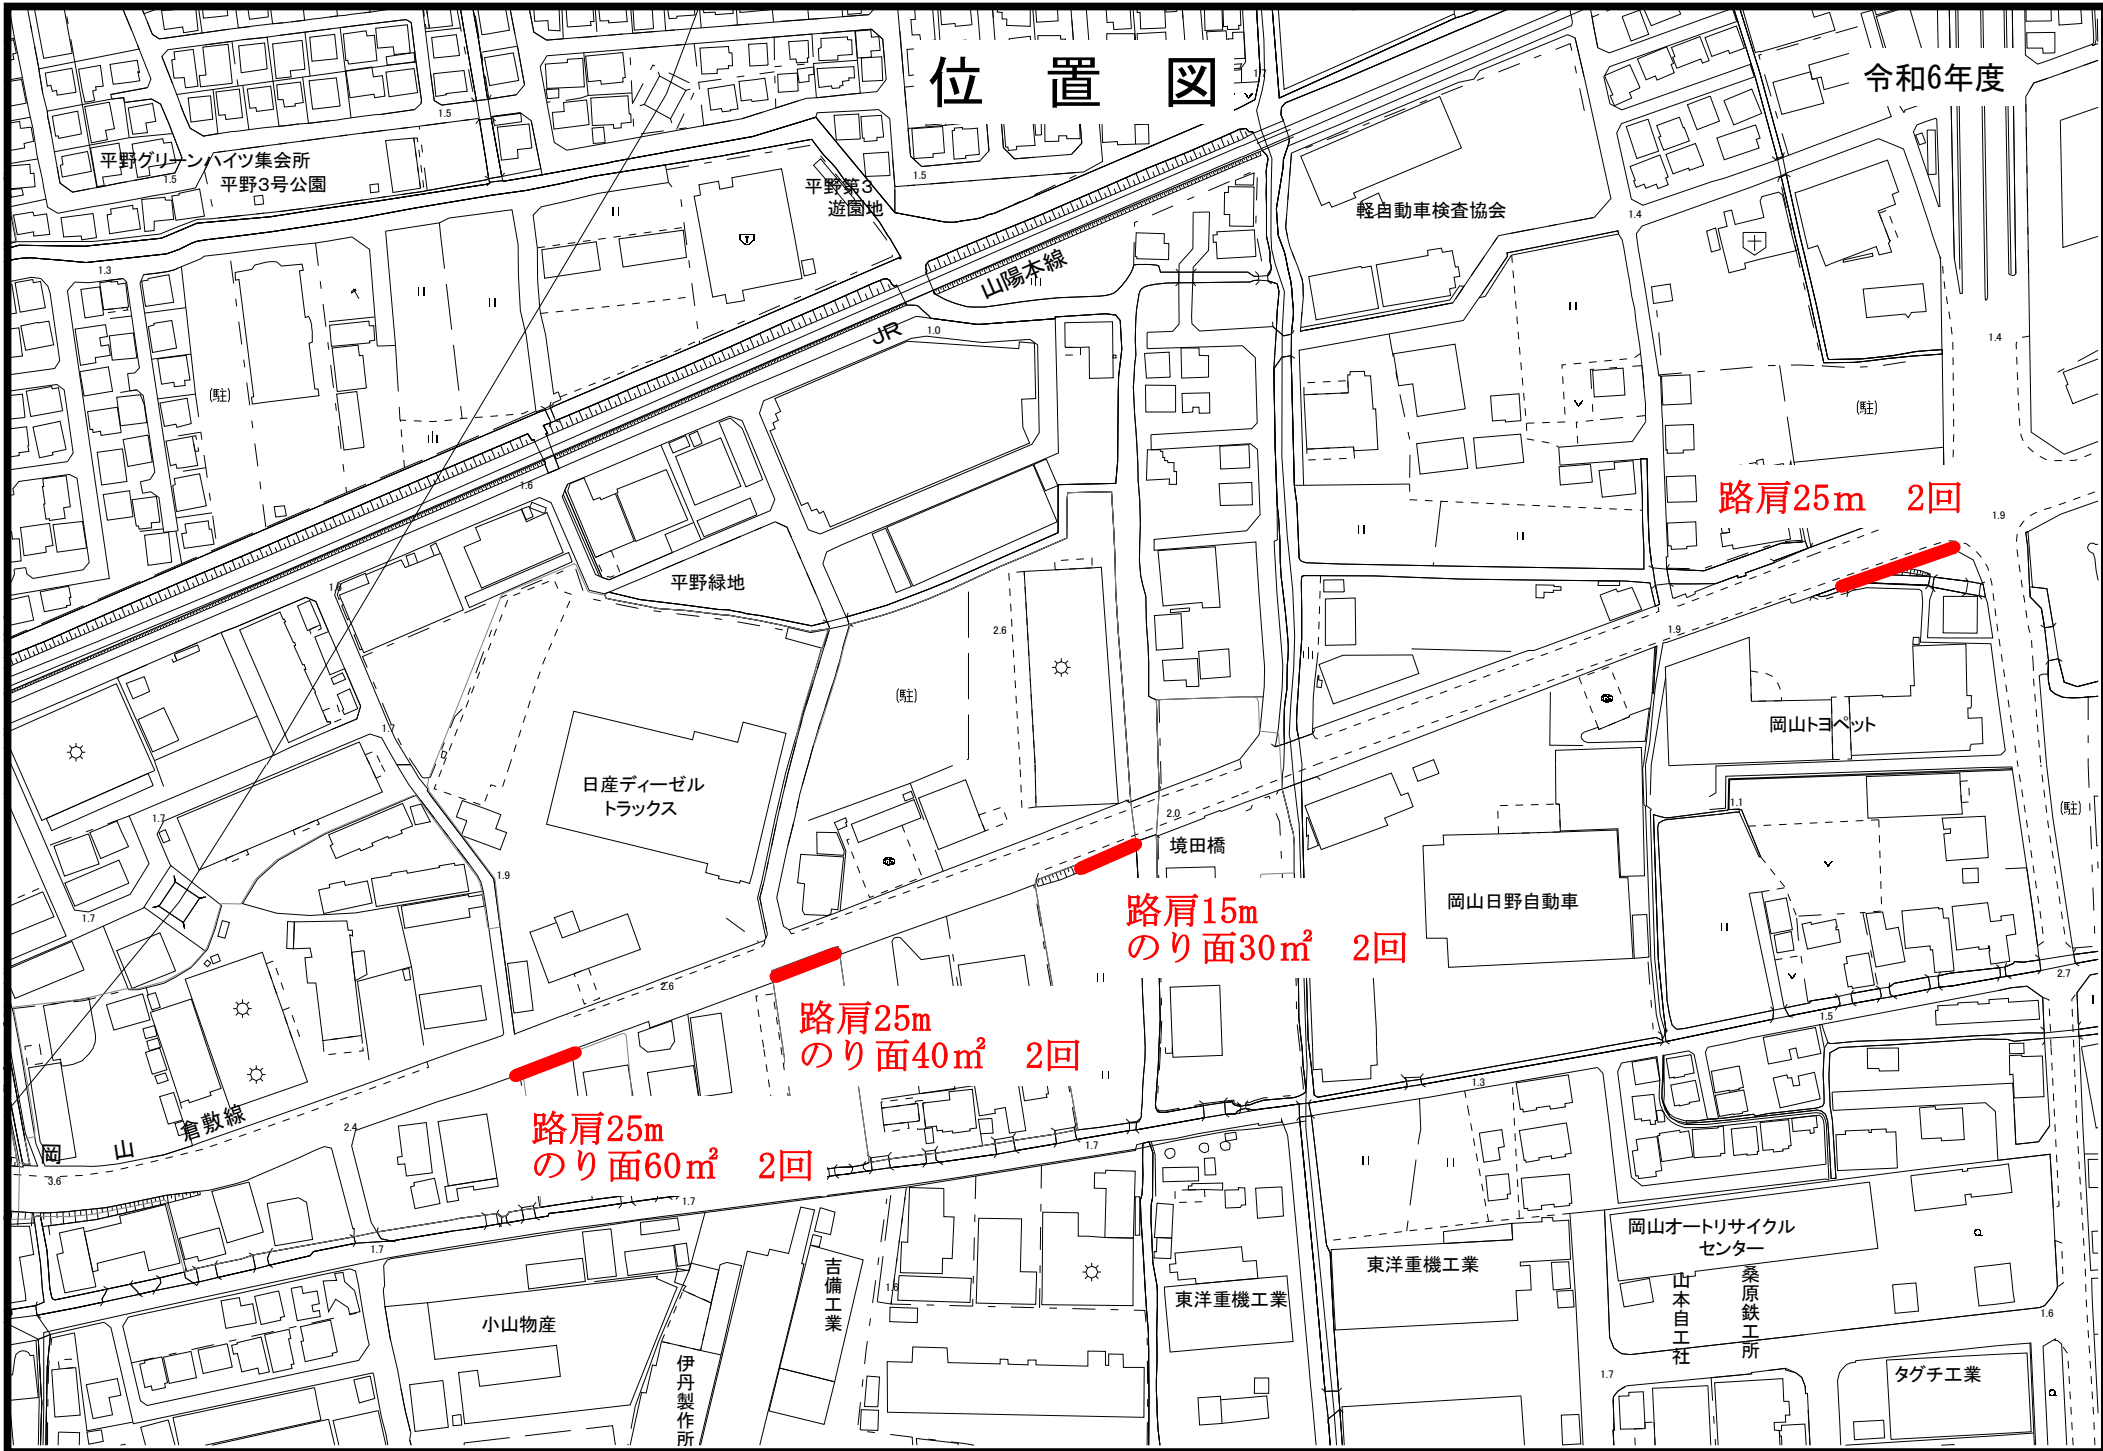

# 位置図

令和6年度

