
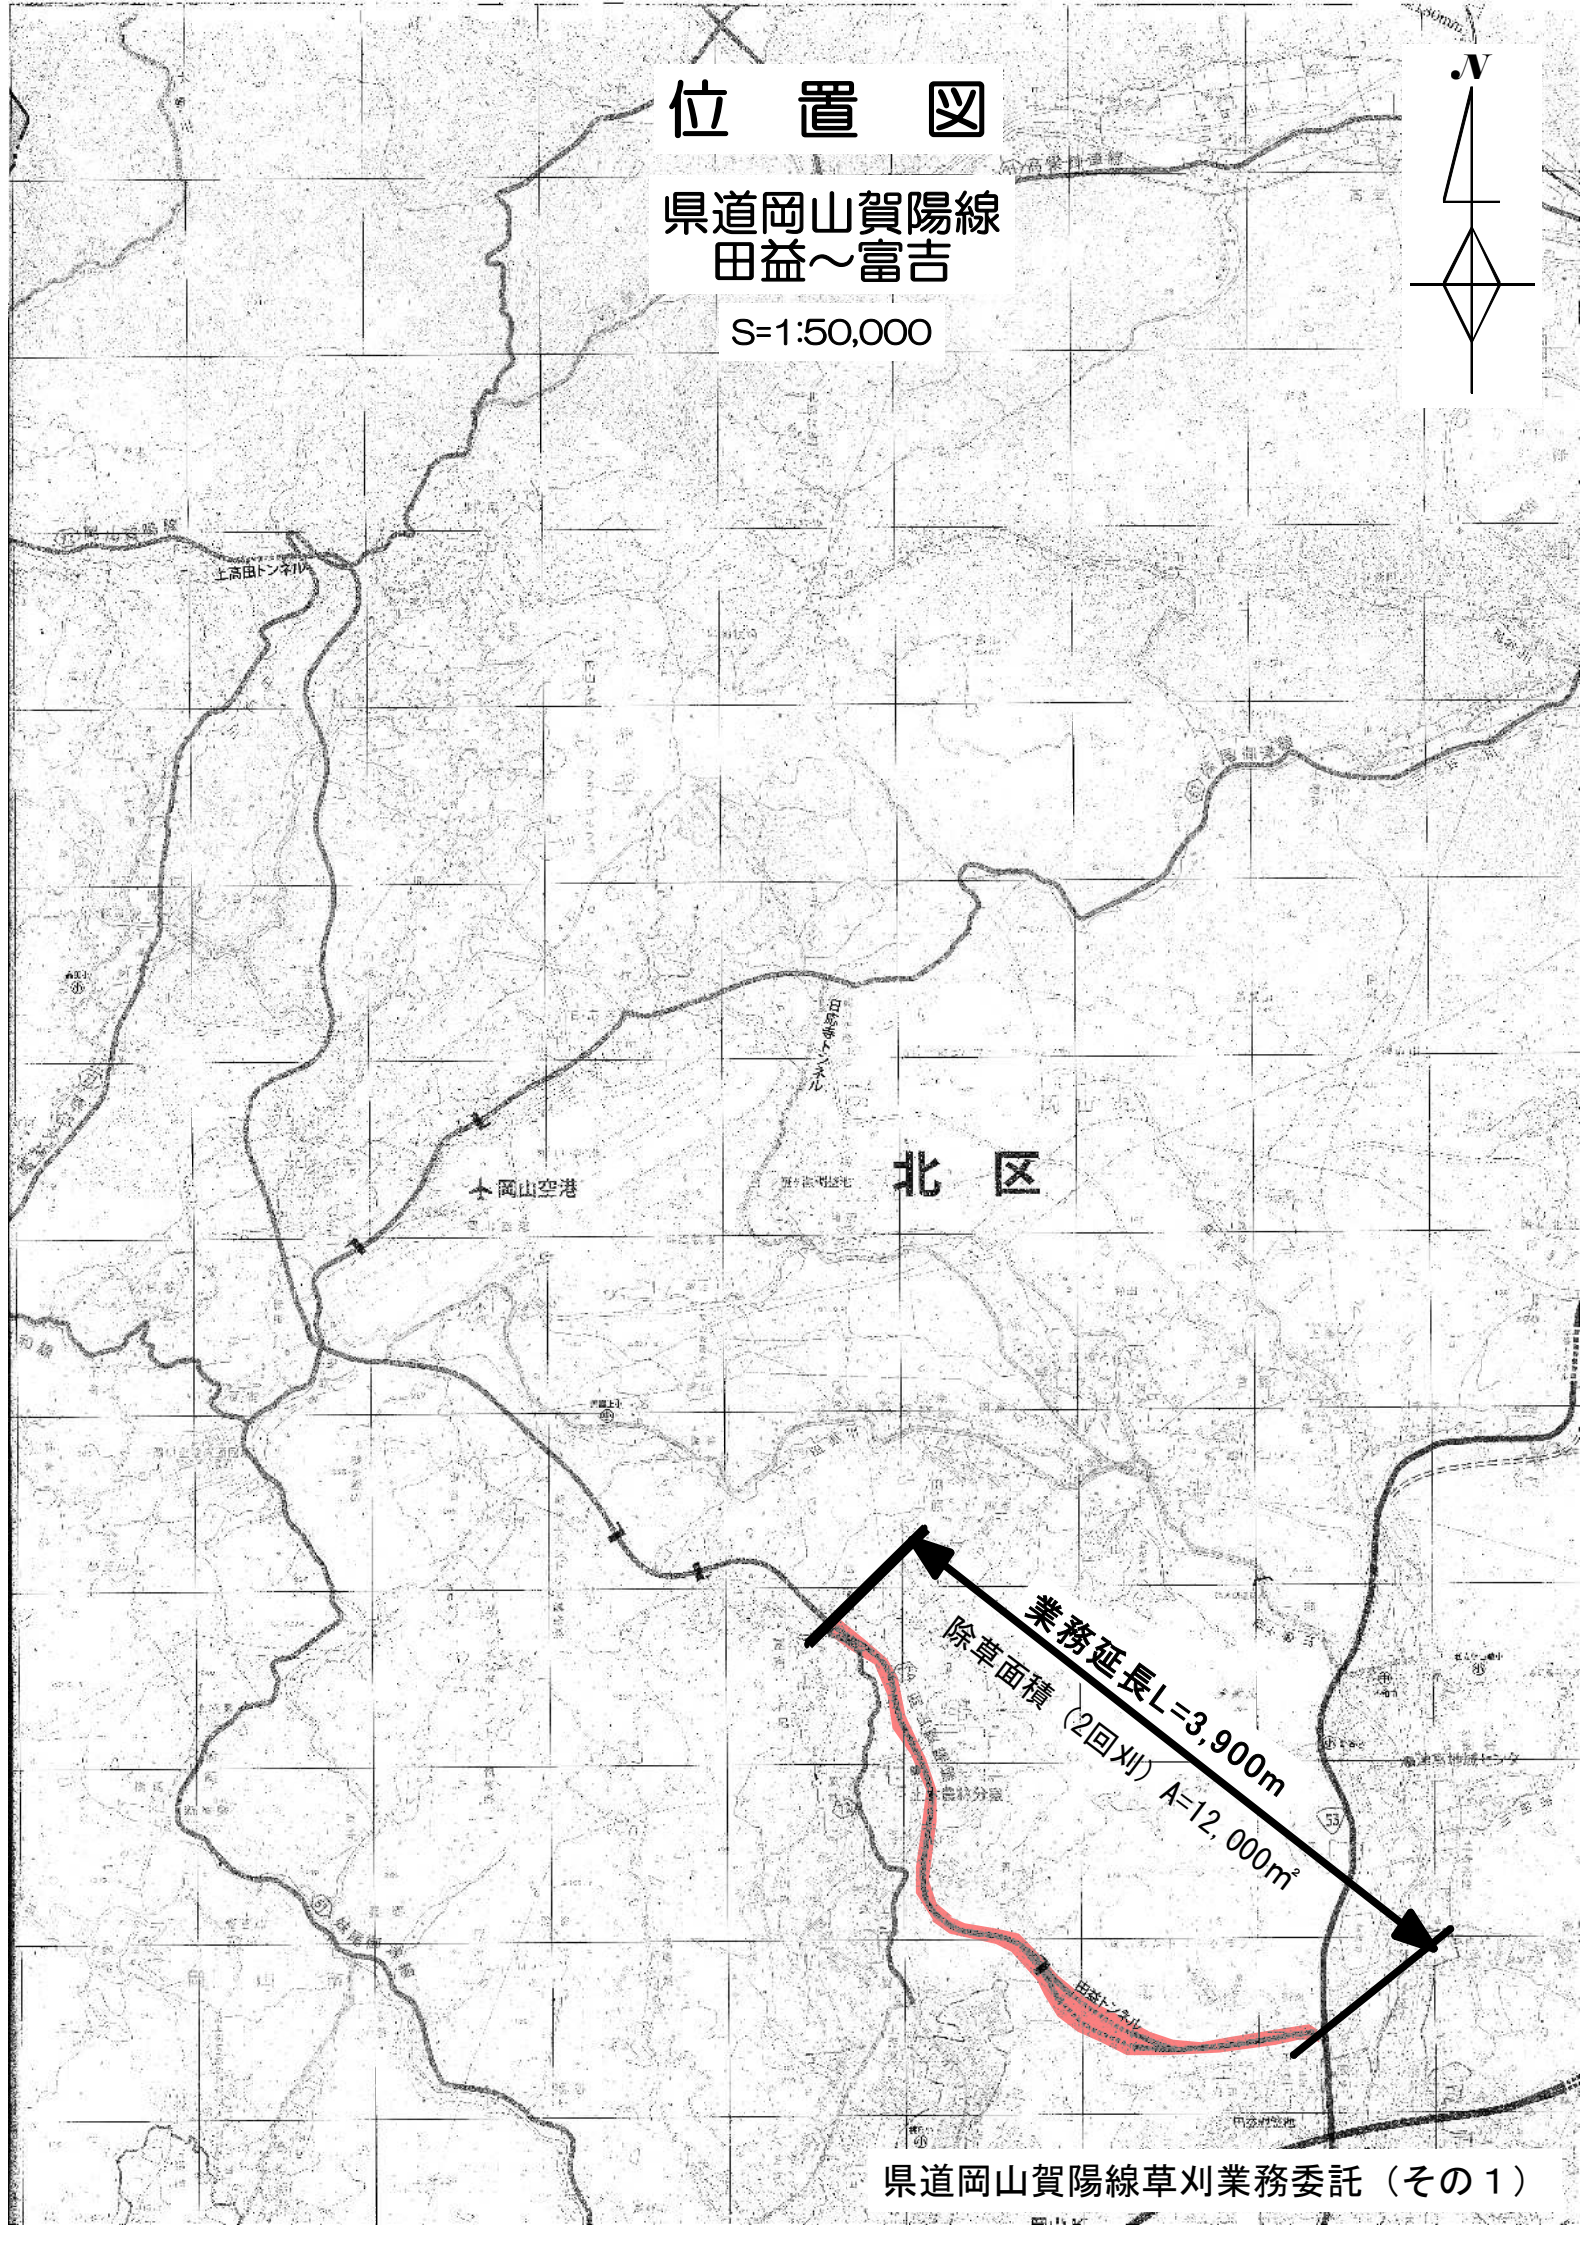


位置図

県道岡山賀陽線
田益～富吉

S=1:50,000

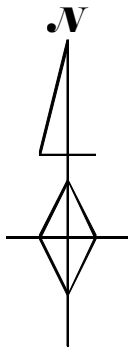

業務延長L=3,900m
除草面積(2回刈)A=12,000㎡