
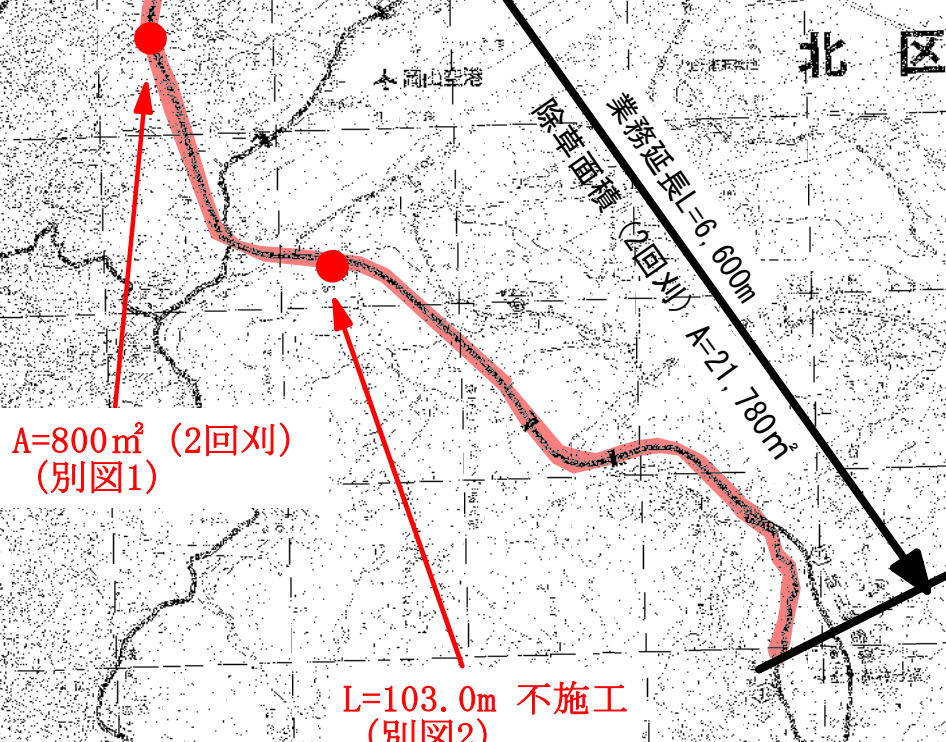


位置図

県道岡山賀陽線
富吉～杉谷

S=1:50,000

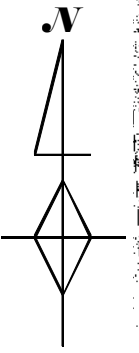

除草面積合計 (2回刈) $A=22,374\text{m}^2$

位置図

別図1

県道岡山賀陽線


800㎡ (2回刈)

天田池

県道路肩より
3m施工

県道路肩より
3m施工

縮尺=1:1000

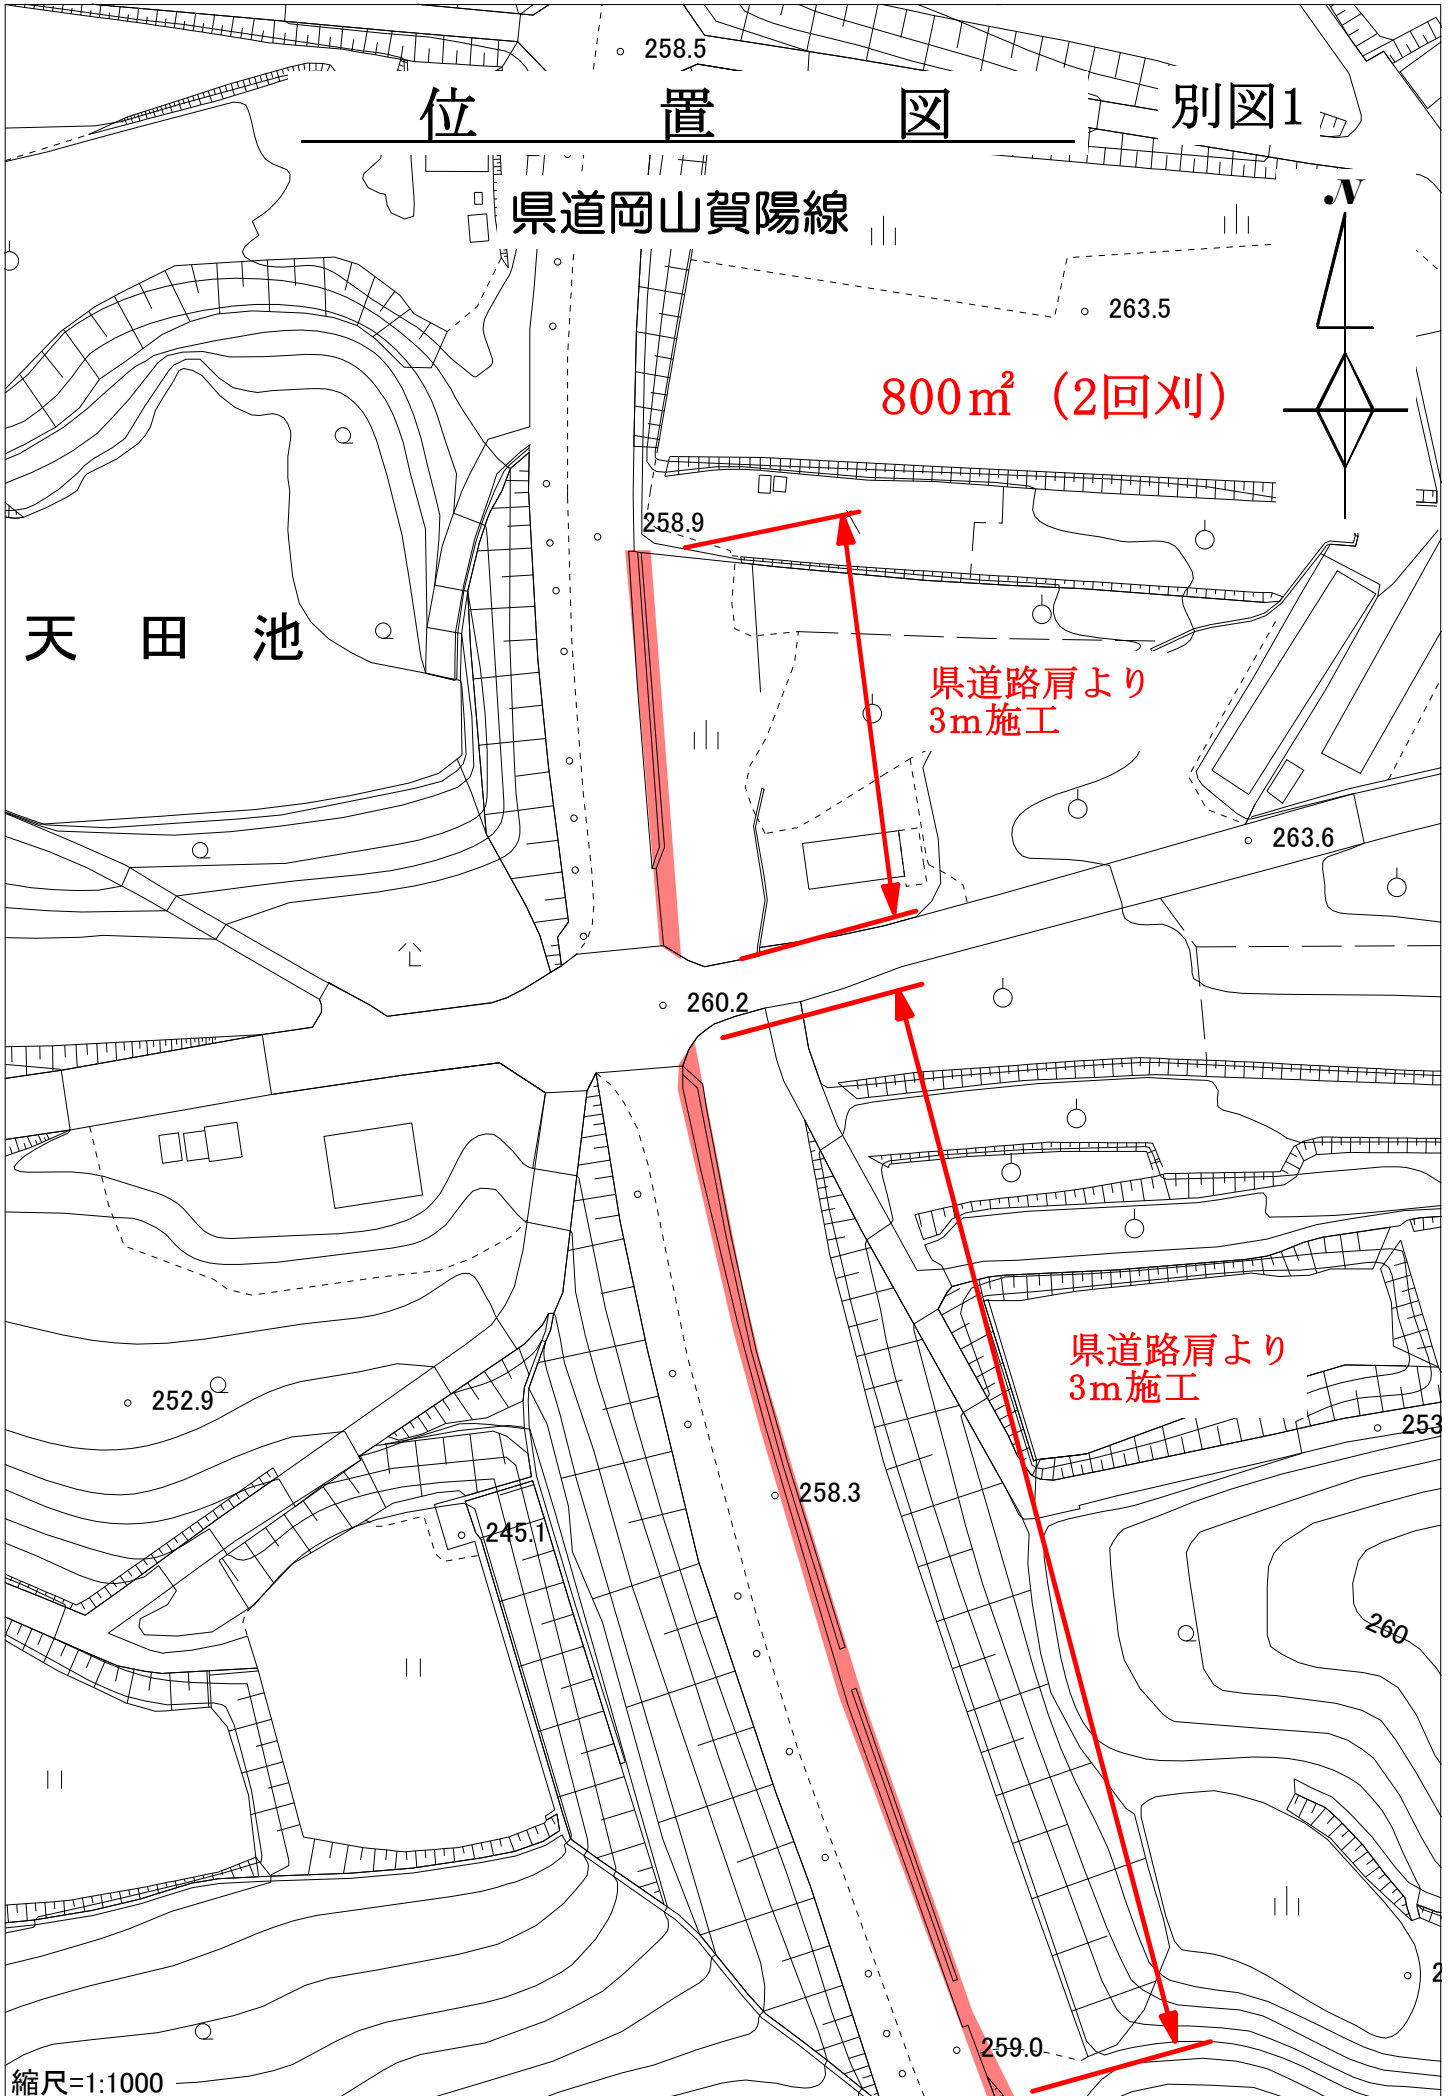

別図2

