
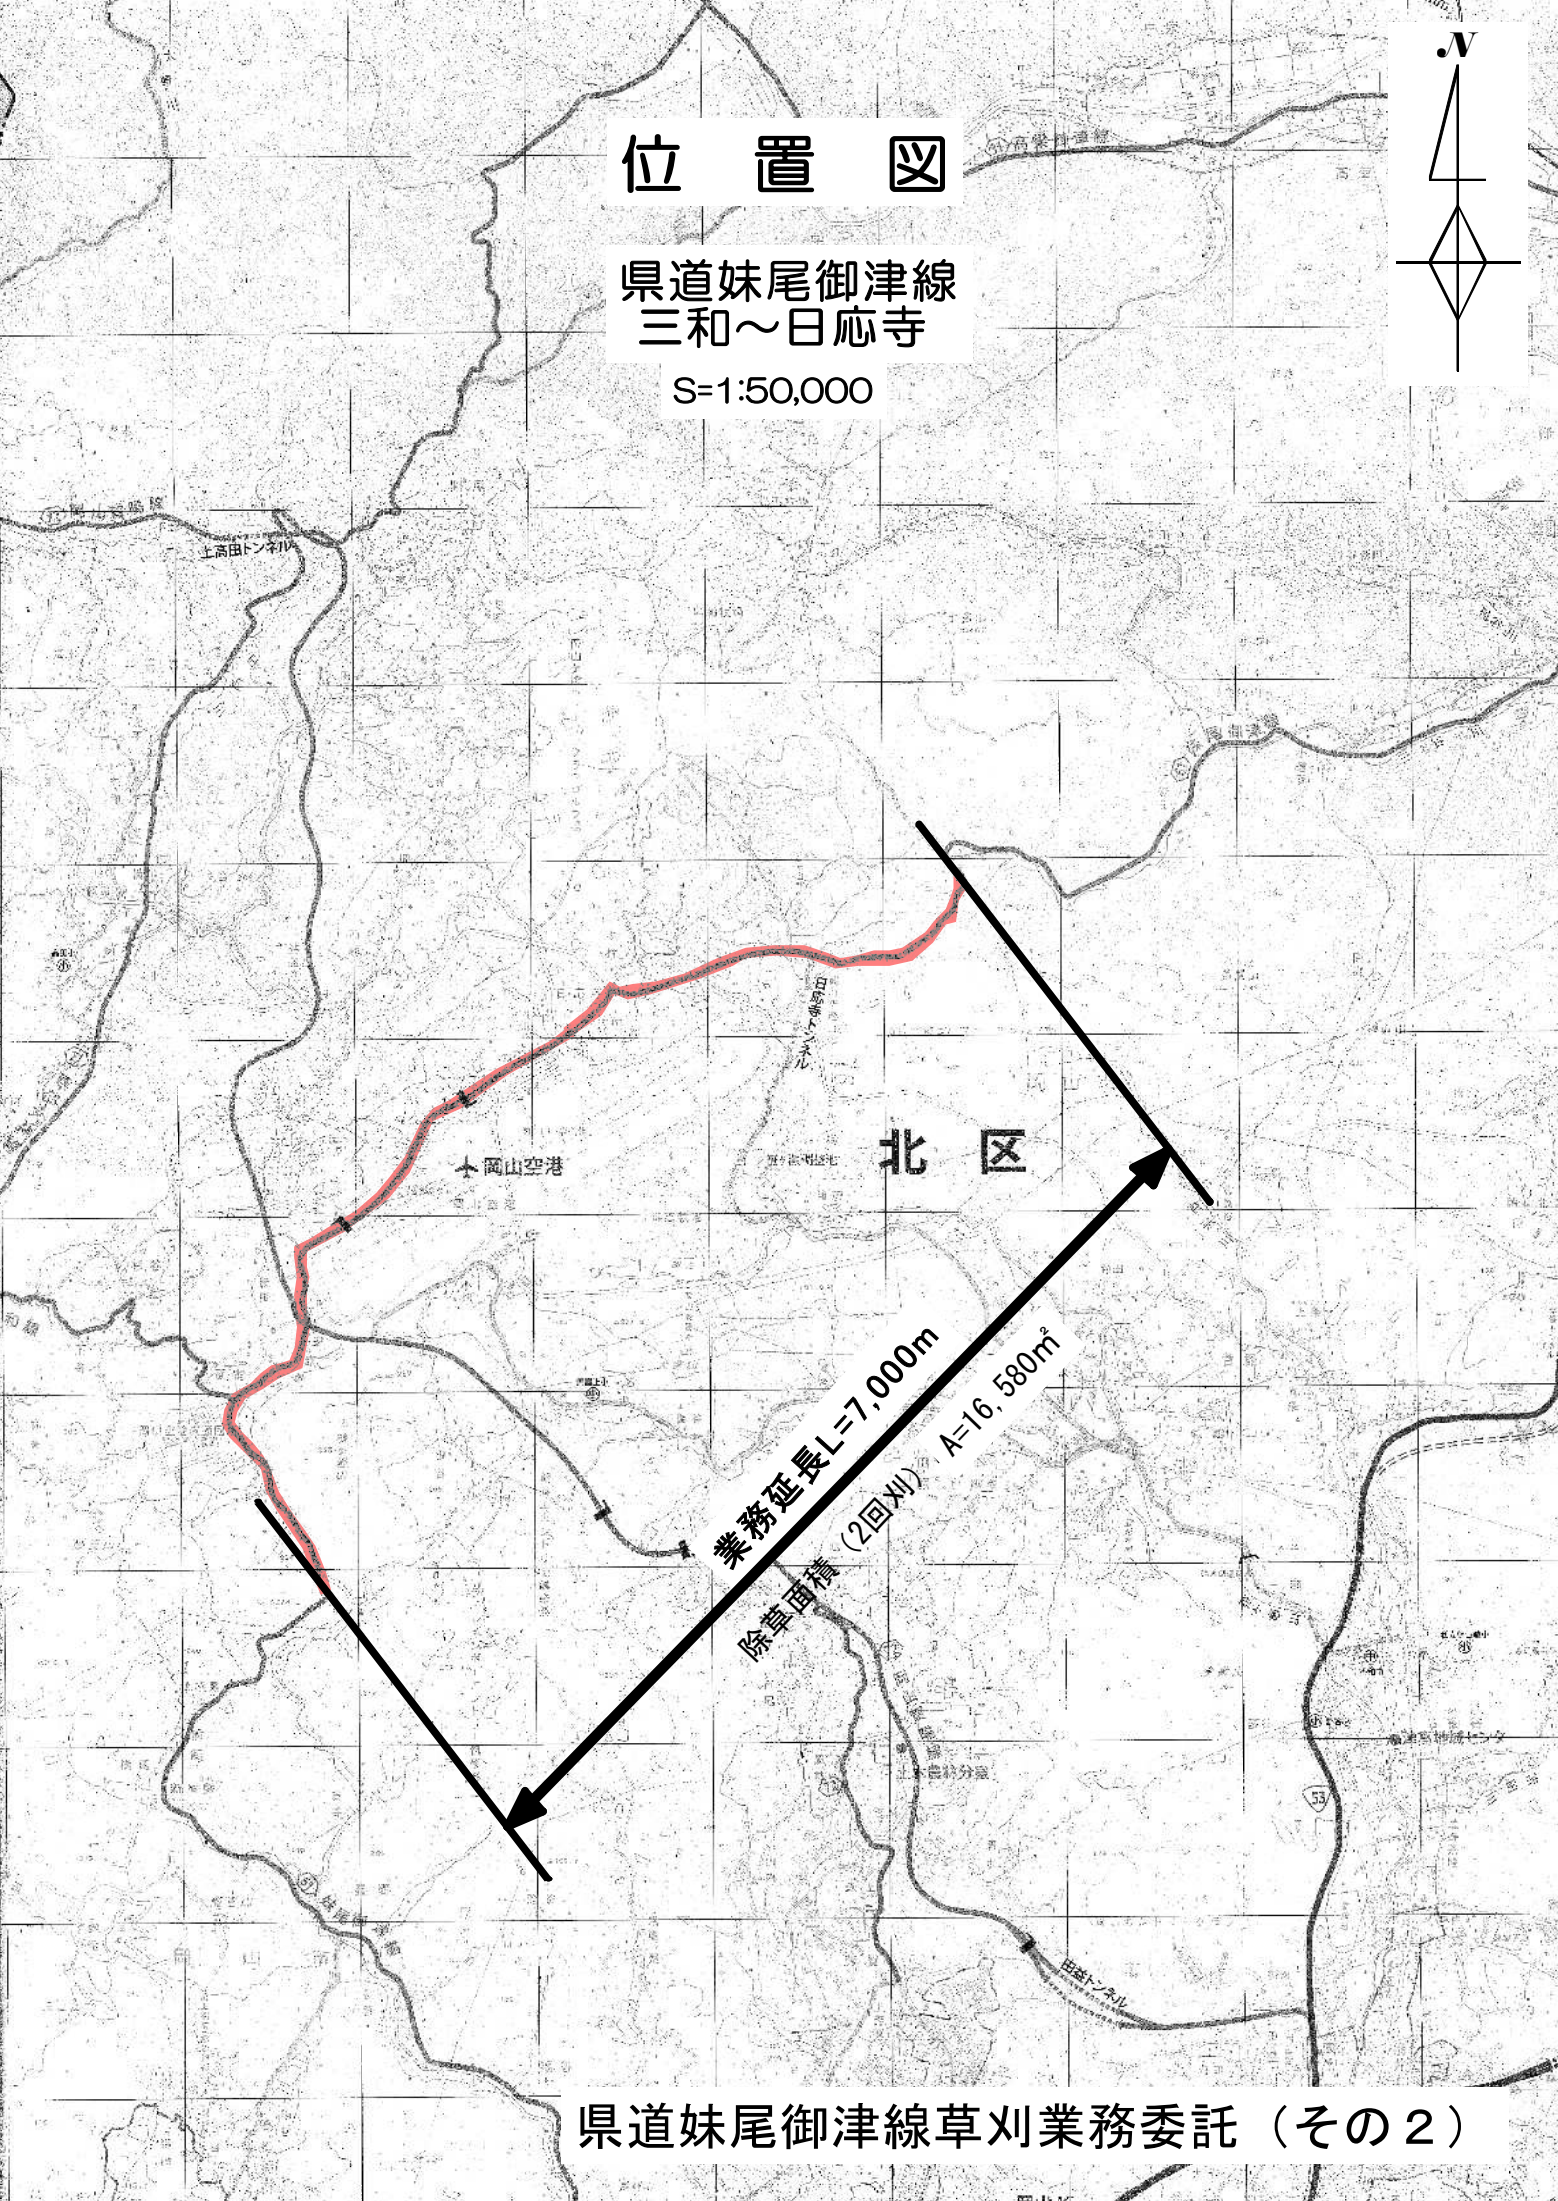


位置図

県道妹尾御津線
三和～日応寺

S=1:50,000

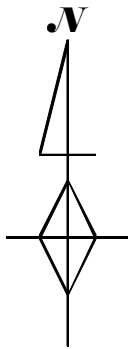

↑ 岡山空港

北 区

業務延長L=7,000m
除算面積(2回刈) A=16,580m²

県道妹尾御津線草刈業務委託(その2)