


位置図 1/30,000

県道岡山吉井線ほか草刈業務委託

道路通行規制区画 L=500m
 通行仕数 2人 歩速 80m分/秒
 通行一北冠水字制

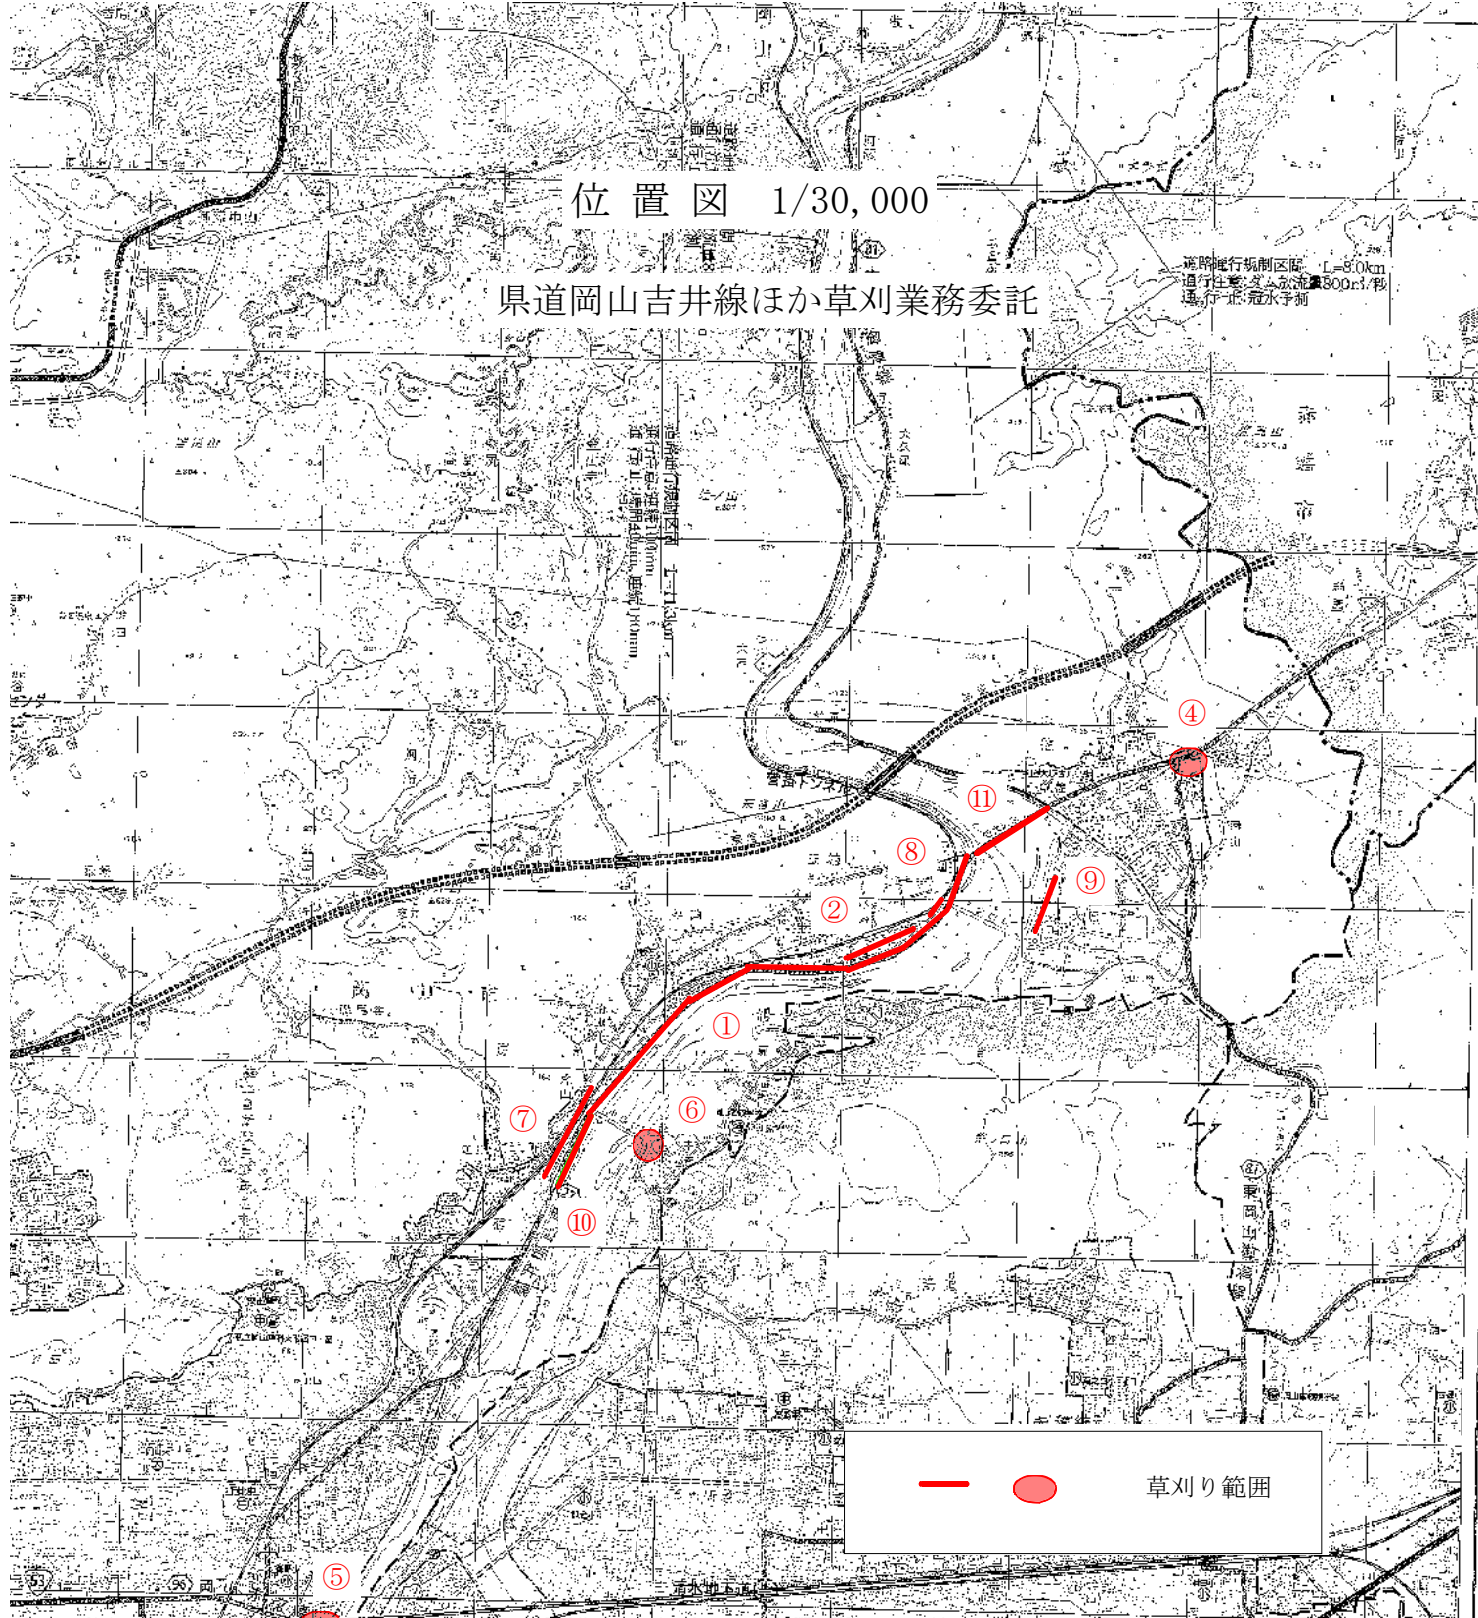

— ● 草刈り範囲

草刈り

| 番号 | 路線名 | 延長 (m) | 幅 (m) | 場所 | 面積 (m ²) | 履行回数 | 作業面積 (延べ面積) |
|--------|-----------|--------|-------|--|----------------------|------|-------------|
| ① | 岡山吉井線 | 3,000 | 1.0 | 路肩 左 原地内～新大原橋までの玉柏地内 | 3,000.0 | 2 | 6,000 |
| ② | 岡山吉井線 | 470 | 1.0 | 下り車線側 | 470.0 | 2 | 940 |
| ③ | — | — | — | — | — | — | — |
| ④ | 岡山吉井線 | 60 | 1.0 | 牟佐山崎 墓地付近 | 60.0 | 2 | 120 |
| ④ | 岡山吉井線 | 50 | 2.7 | — | 135.0 | 2 | 270 |
| ⑤ | 岡山赤穂線 | 80 | 5.0 | 岡北大橋南側盛土(台形B=1~7m) 及びその付近 法面400m 2+側辺1000m 2 | 1,400.0 | 2 | 2,800 |
| ⑥ | 原藤原線 | 300 | 1~8 | 法面部 (1200m 2) B=4.0m 直線部100m 2 B=1.0m | 1,300.0 | 2 | 2,600 |
| ⑦ | 市道原53号線 | 600 | 1.0 | — | 600.0 | 2 | 1,200 |
| ⑧ | 市道玉柏4号線 | 230 | 1.0 | 大原橋東 | 230.0 | 2 | 460 |
| ⑨ | 市道牟佐玉柏線副道 | 300 | 1.0 | 側道 両側 | 600.0 | 2 | 1,200 |
| ⑩ | 岡山吉井線、側道 | 1,000 | 1.0 | 下り車線側 及び側道 両側 | 1,000.0 | 2 | 2,000 |
| ⑪ | 岡山吉井線緑石部 | 4,000 | 0.4 | 原地内～新大原橋を渡る牟佐地内 上り+下り 0.2+0.2 | 1,600.0 | 2 | 3,200 |
| 草刈り 合計 | | 6,090 | | 延長に緑石部は含まない | 10,395.0 | | 20,790 |