


位置図

S=1/30,000

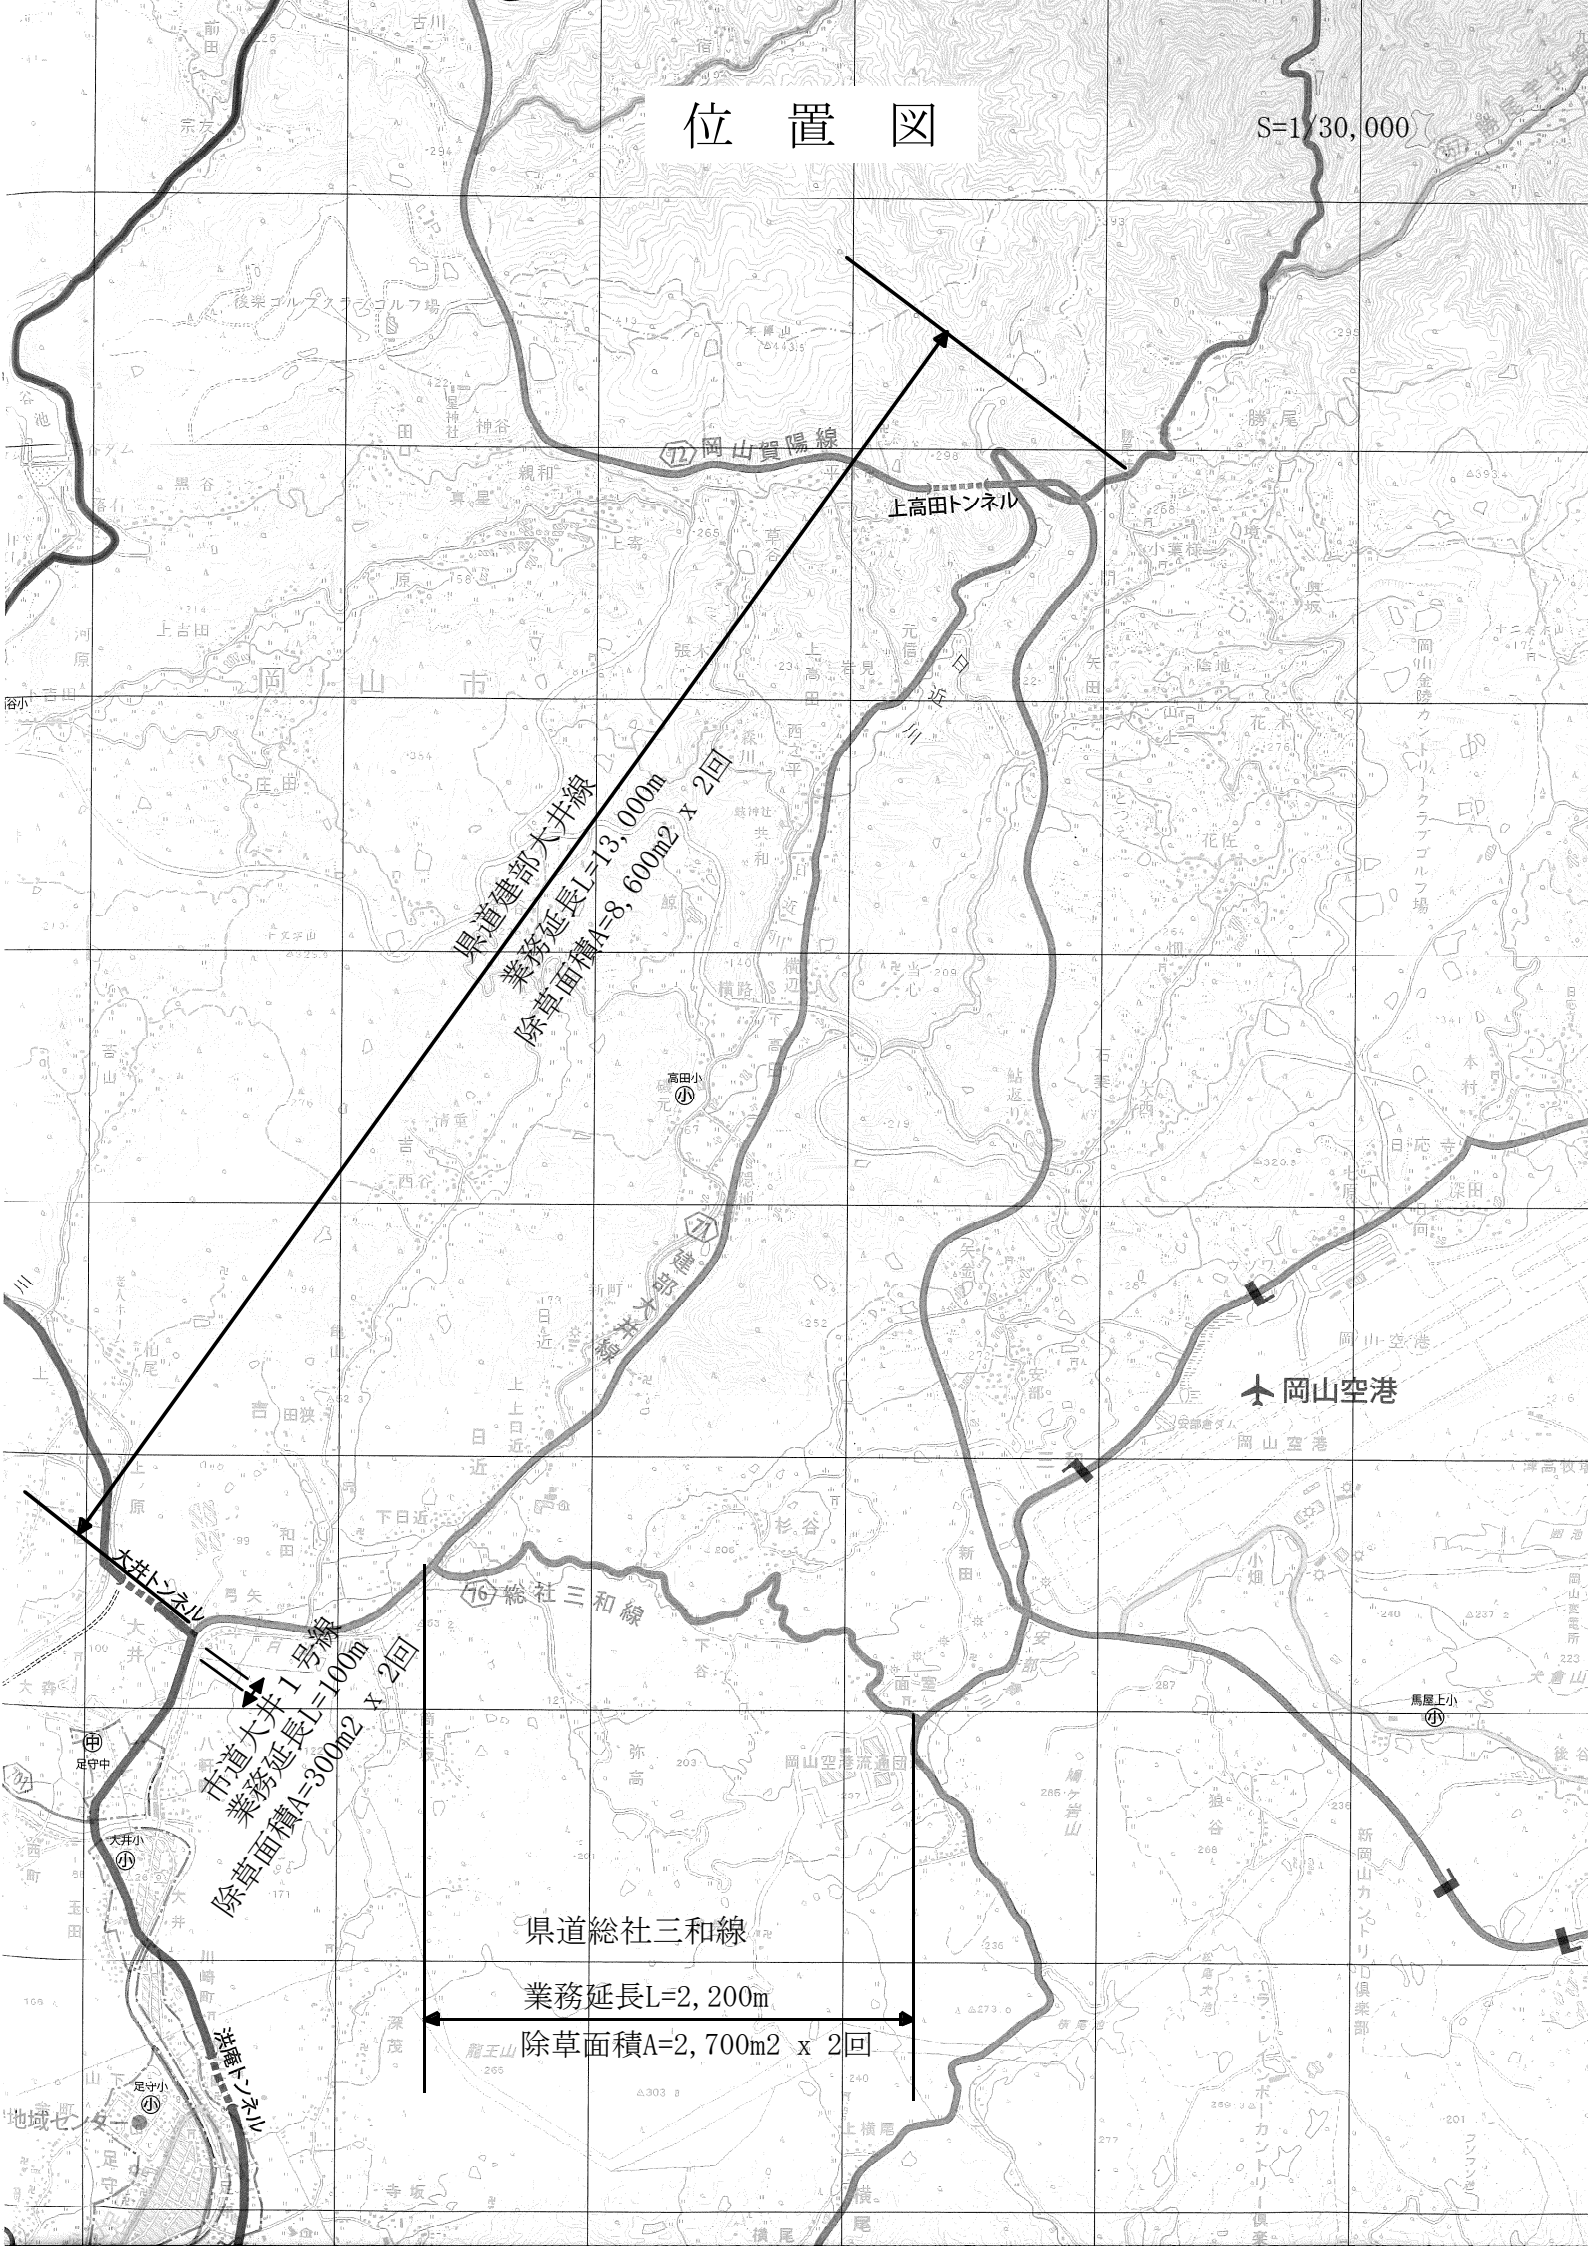

県道建設部大井線
業務延長L=13,000m
除草面積A=8,600m² x 2回

市道大井1号線
業務延長L=100m
除草面積A=300m² x 2回

県道総社三和線
業務延長L=2,200m
除草面積A=2,700m² x 2回

上高田トンネル

岡山空港

高田小

馬屋上小

岡山賀陽線

総社三和線

岡山空港流通団

新岡山カントリー倶楽部

地域センター

谷小

足守中

大井小

足守小

足守小