

県道岡山総社自転車道線草刈業務委託（その1）

位置図（首部～吉備津）




業務延長 L=7,200m



標準断面図

県道岡山総社自転車道線
岡山市北区首部～吉備津地内

$S=1/100$

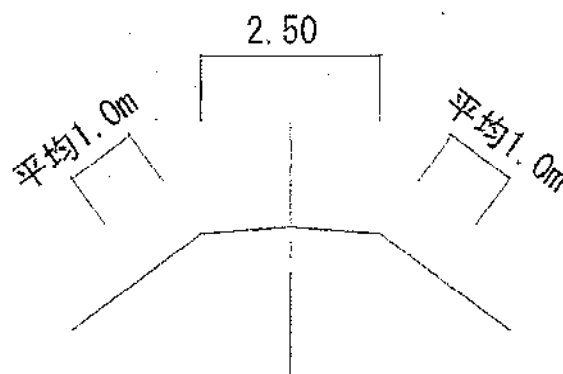


$$A_1 = (3,520^{\text{cm}} + 5,220^{\text{cm}}) \times 1.0 \times 2^{\text{回}} = 17,480\text{m}^2$$

$$A_2 (\text{別図法面部}) = 2,061\text{m}^2 \times 2^{\text{回}} = 4,122\text{m}^2$$

$$\text{合計 } A (A_1 + A_2) = 21,602\text{m}^2$$

法面部 (別図)

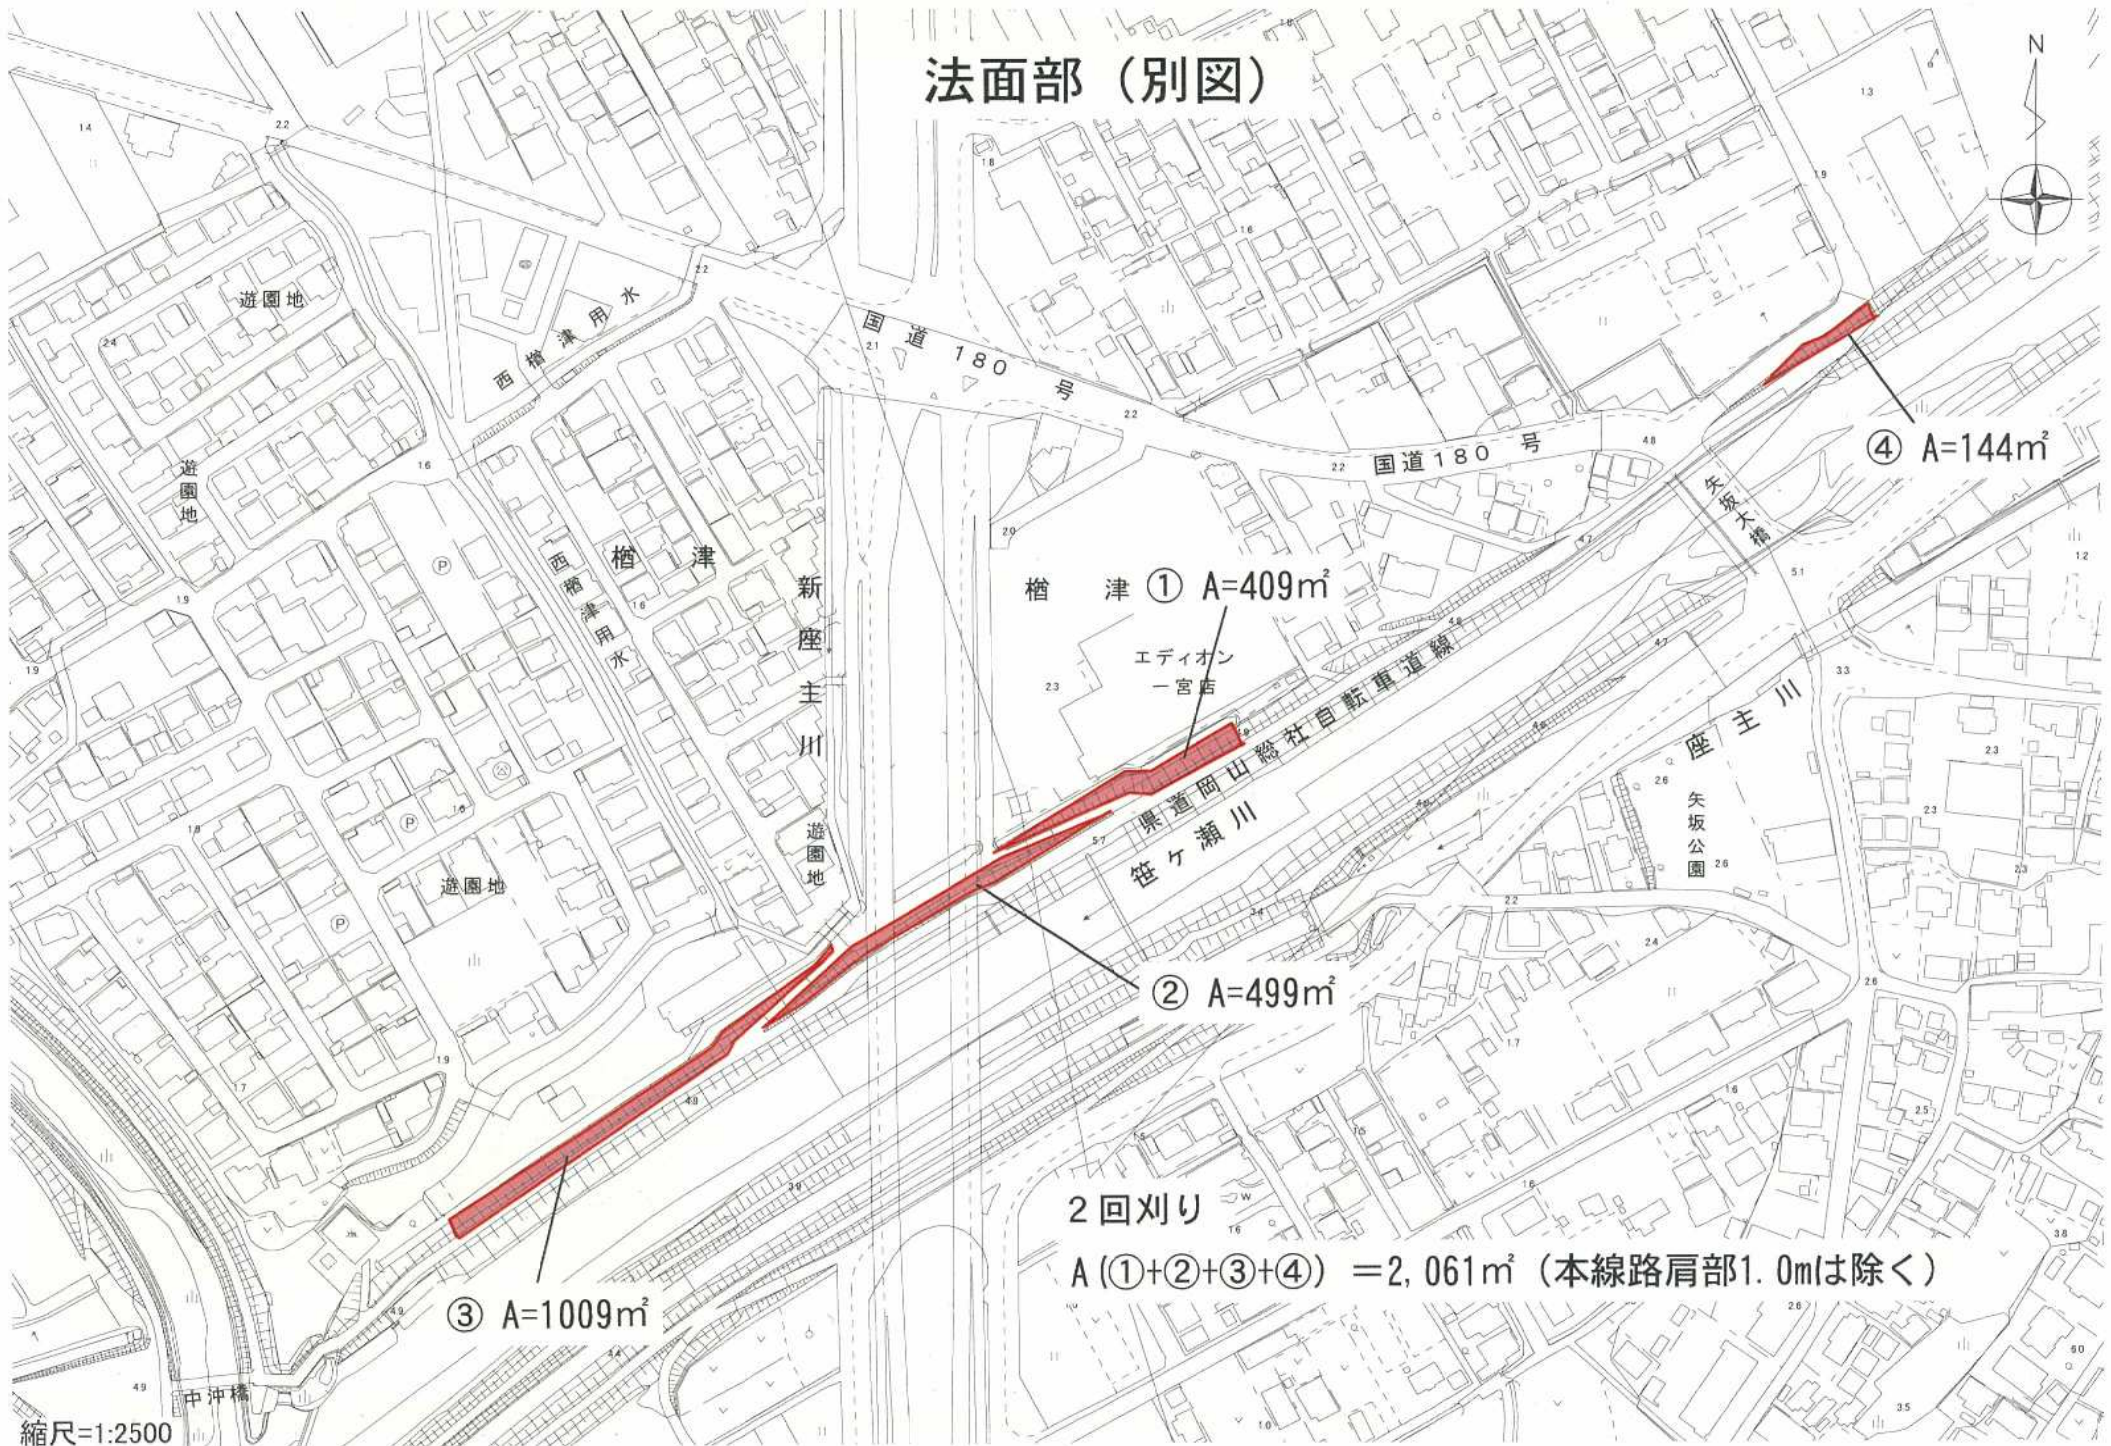

④ A=144m²

① A=409m²

エディオン
一宮店

② A=499m²

③ A=1009m²

2回刈り

A(①+②+③+④) = 2,061m² (本線路肩部1.0mは除く)

縮尺=1:2500