


位置図

S=1/30,000

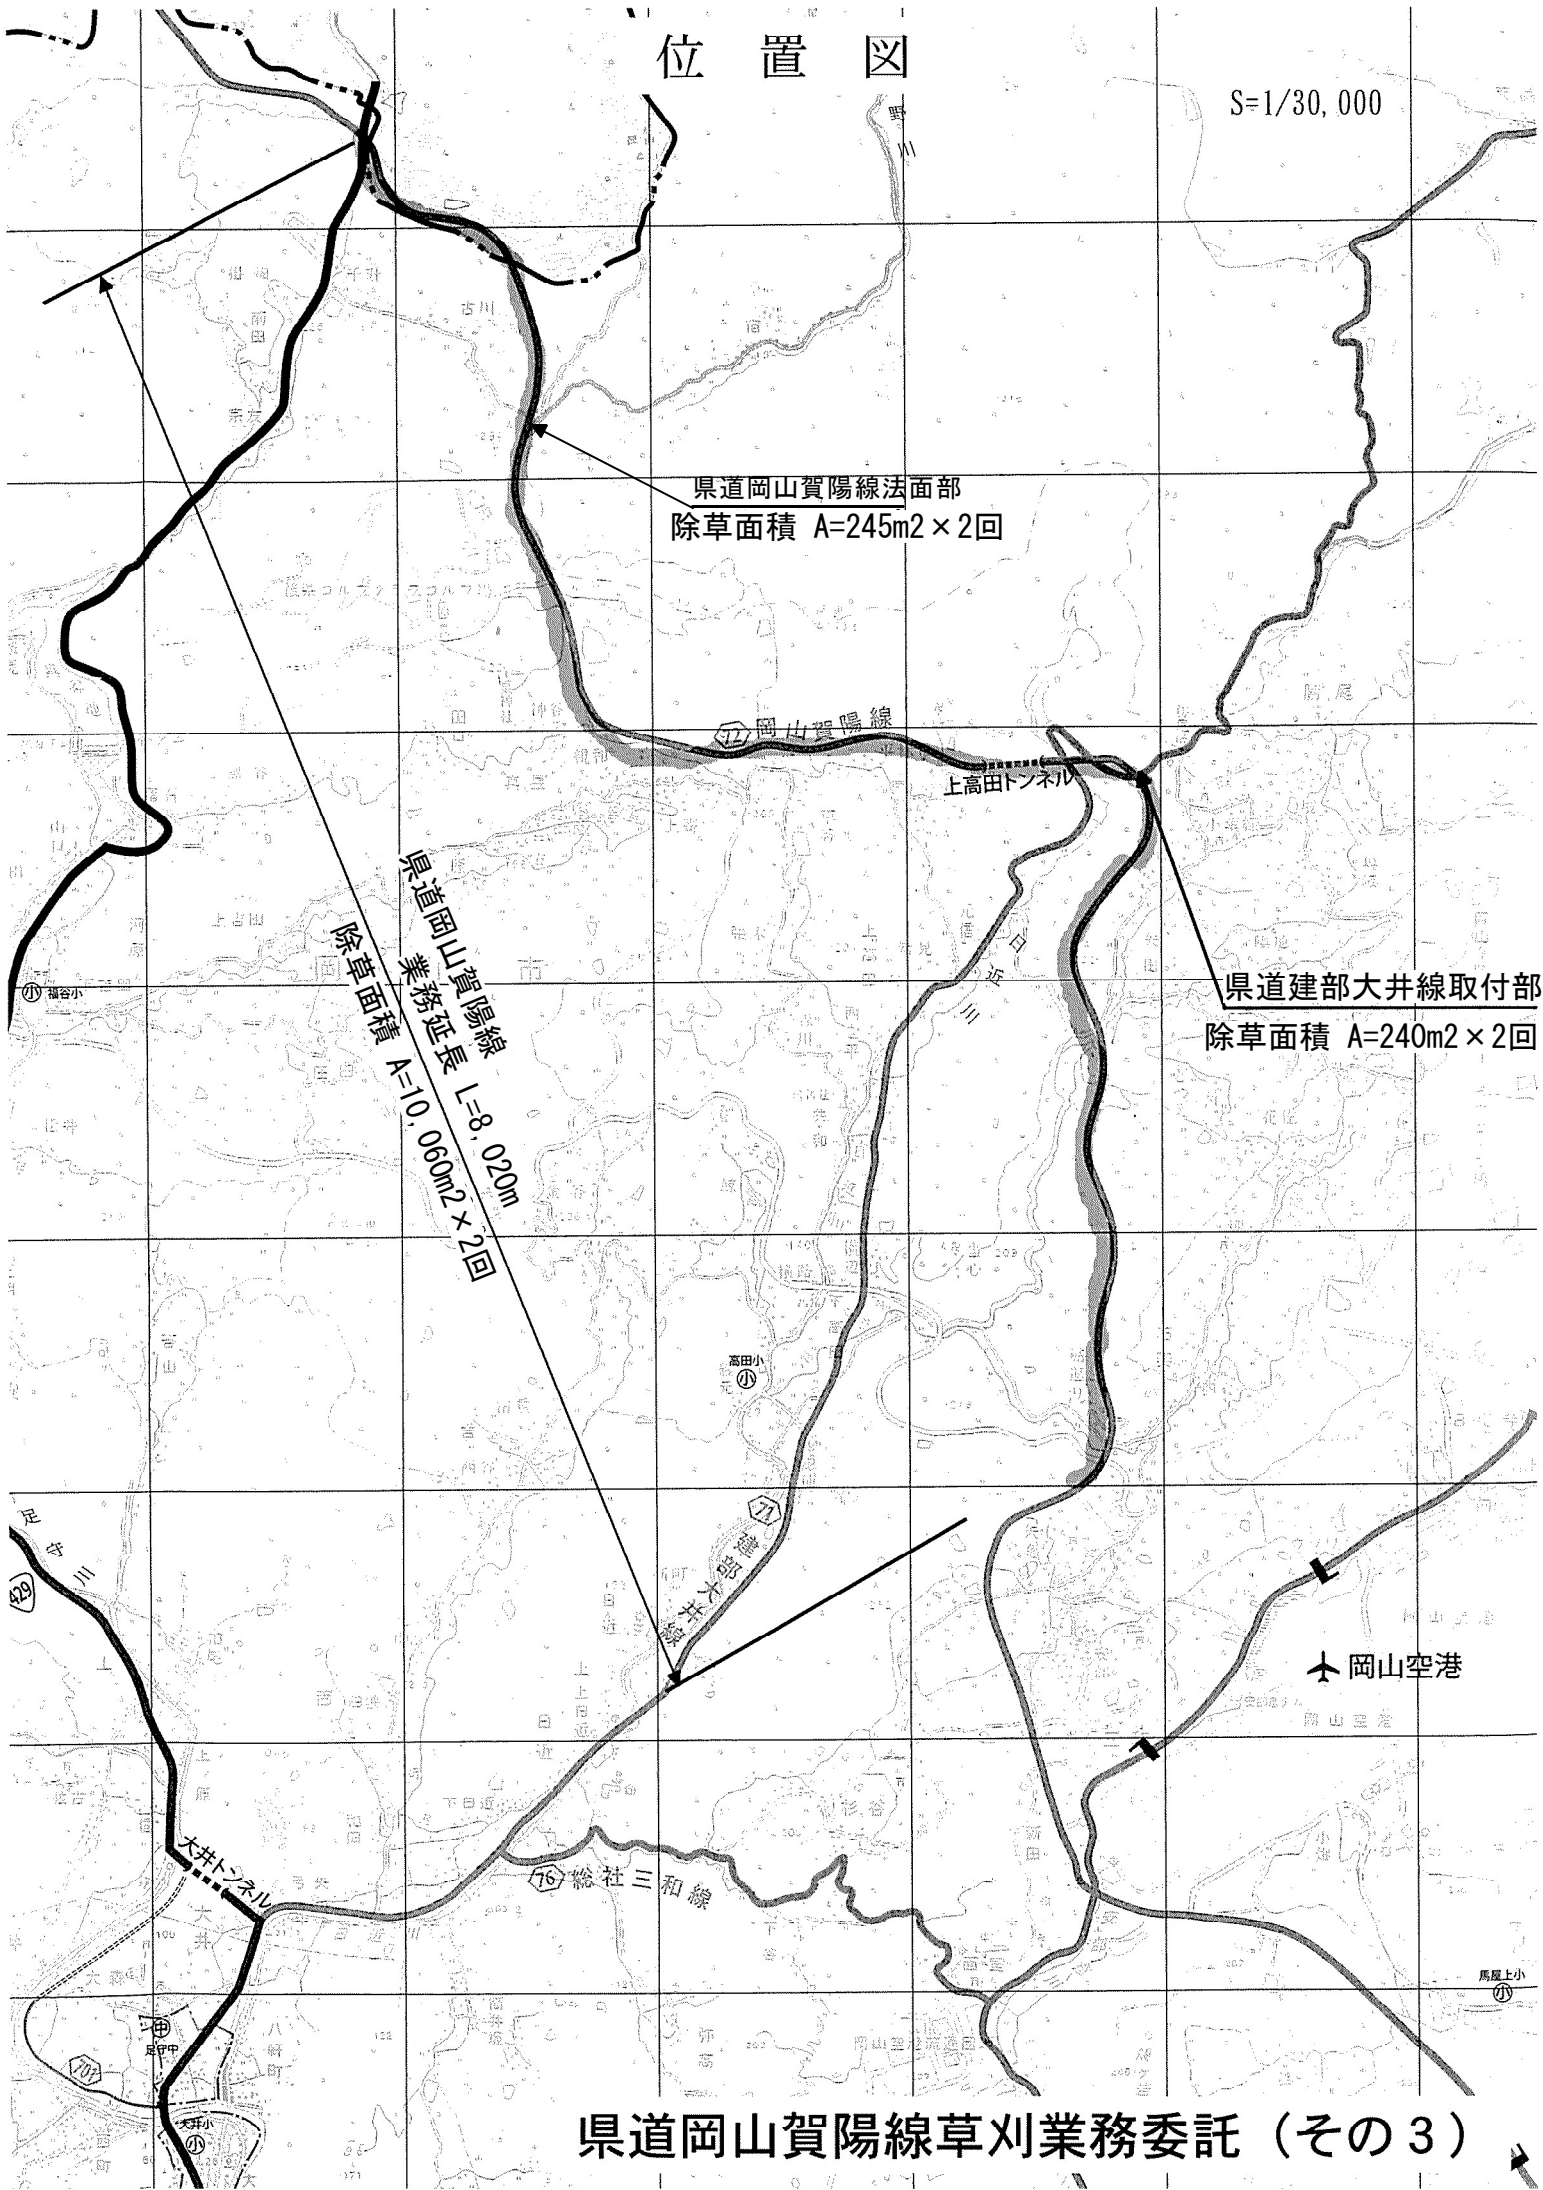

県道岡山賀陽線法面部
除草面積 $A=245m^2 \times 2$ 回

県道岡山賀陽線
業務延長 $L=8,020m$
除草面積 $A=10,060m^2 \times 2$ 回

県道建部大井線取付部
除草面積 $A=240m^2 \times 2$ 回