位　置　図

S=1/30,000

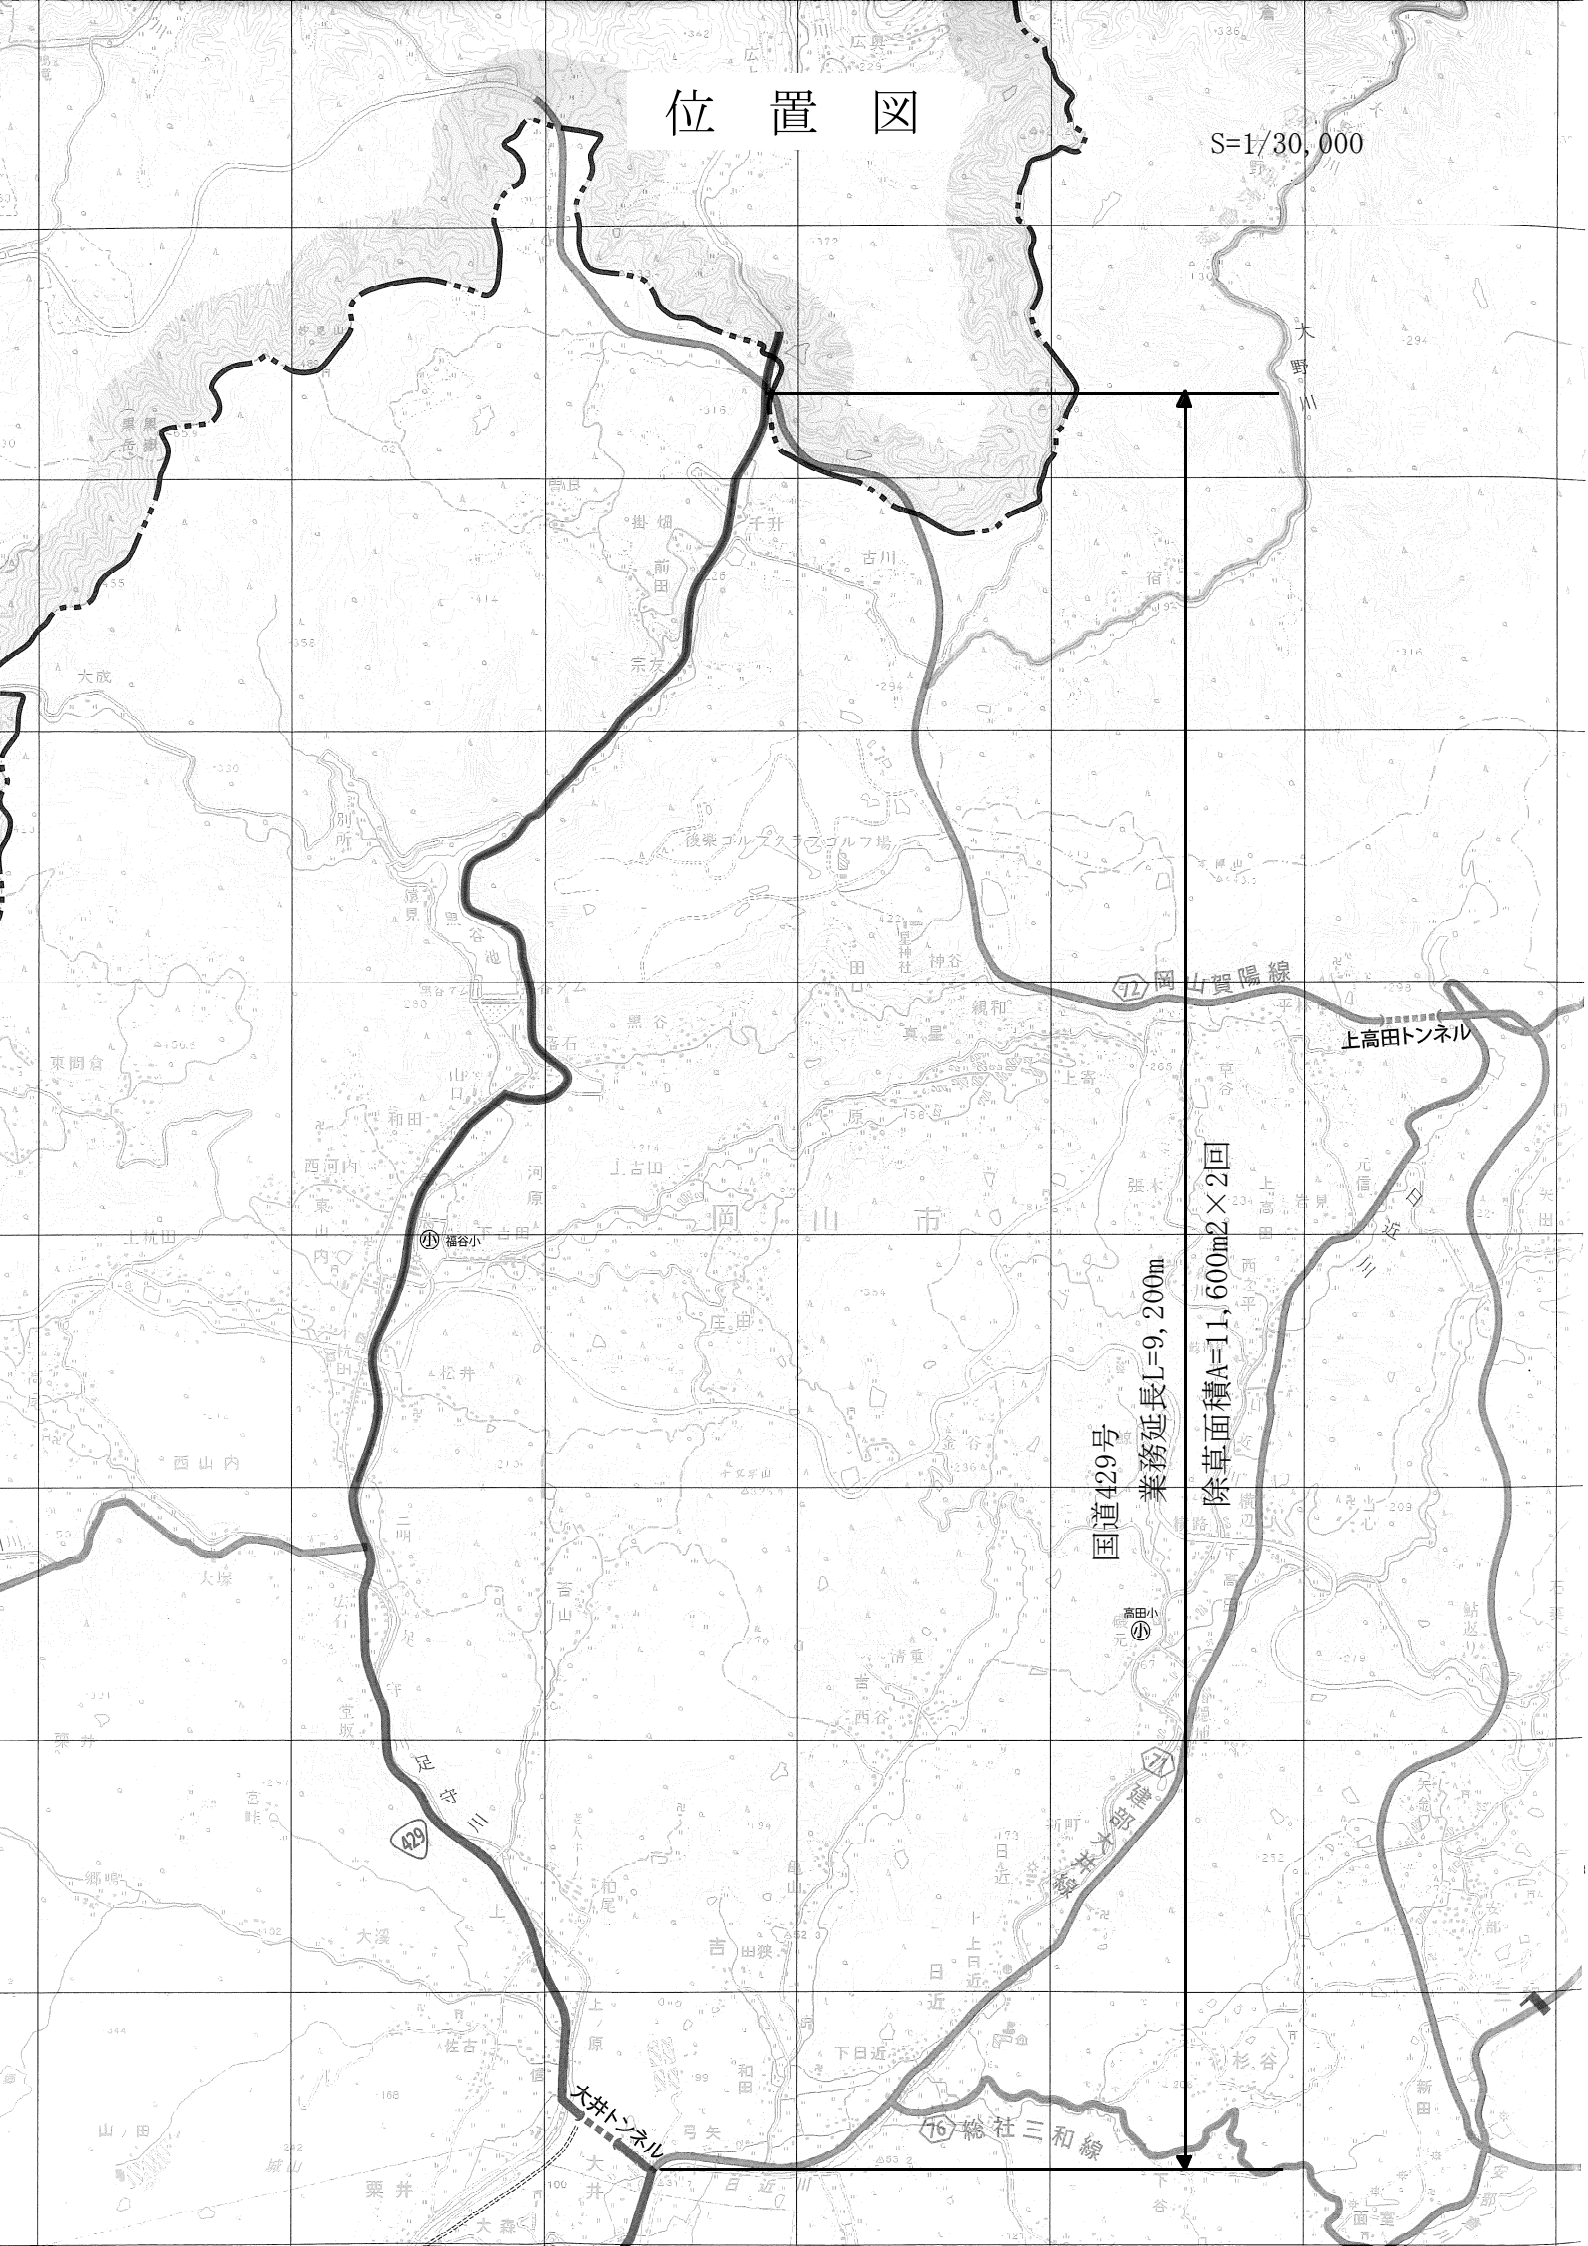
国道429号
業務延長L=9,200m
除草面積A=11,600m2×2回
上高田トンネル
大井トンネル
岡山賀陽線
総社三和線
足守川
岡山市