



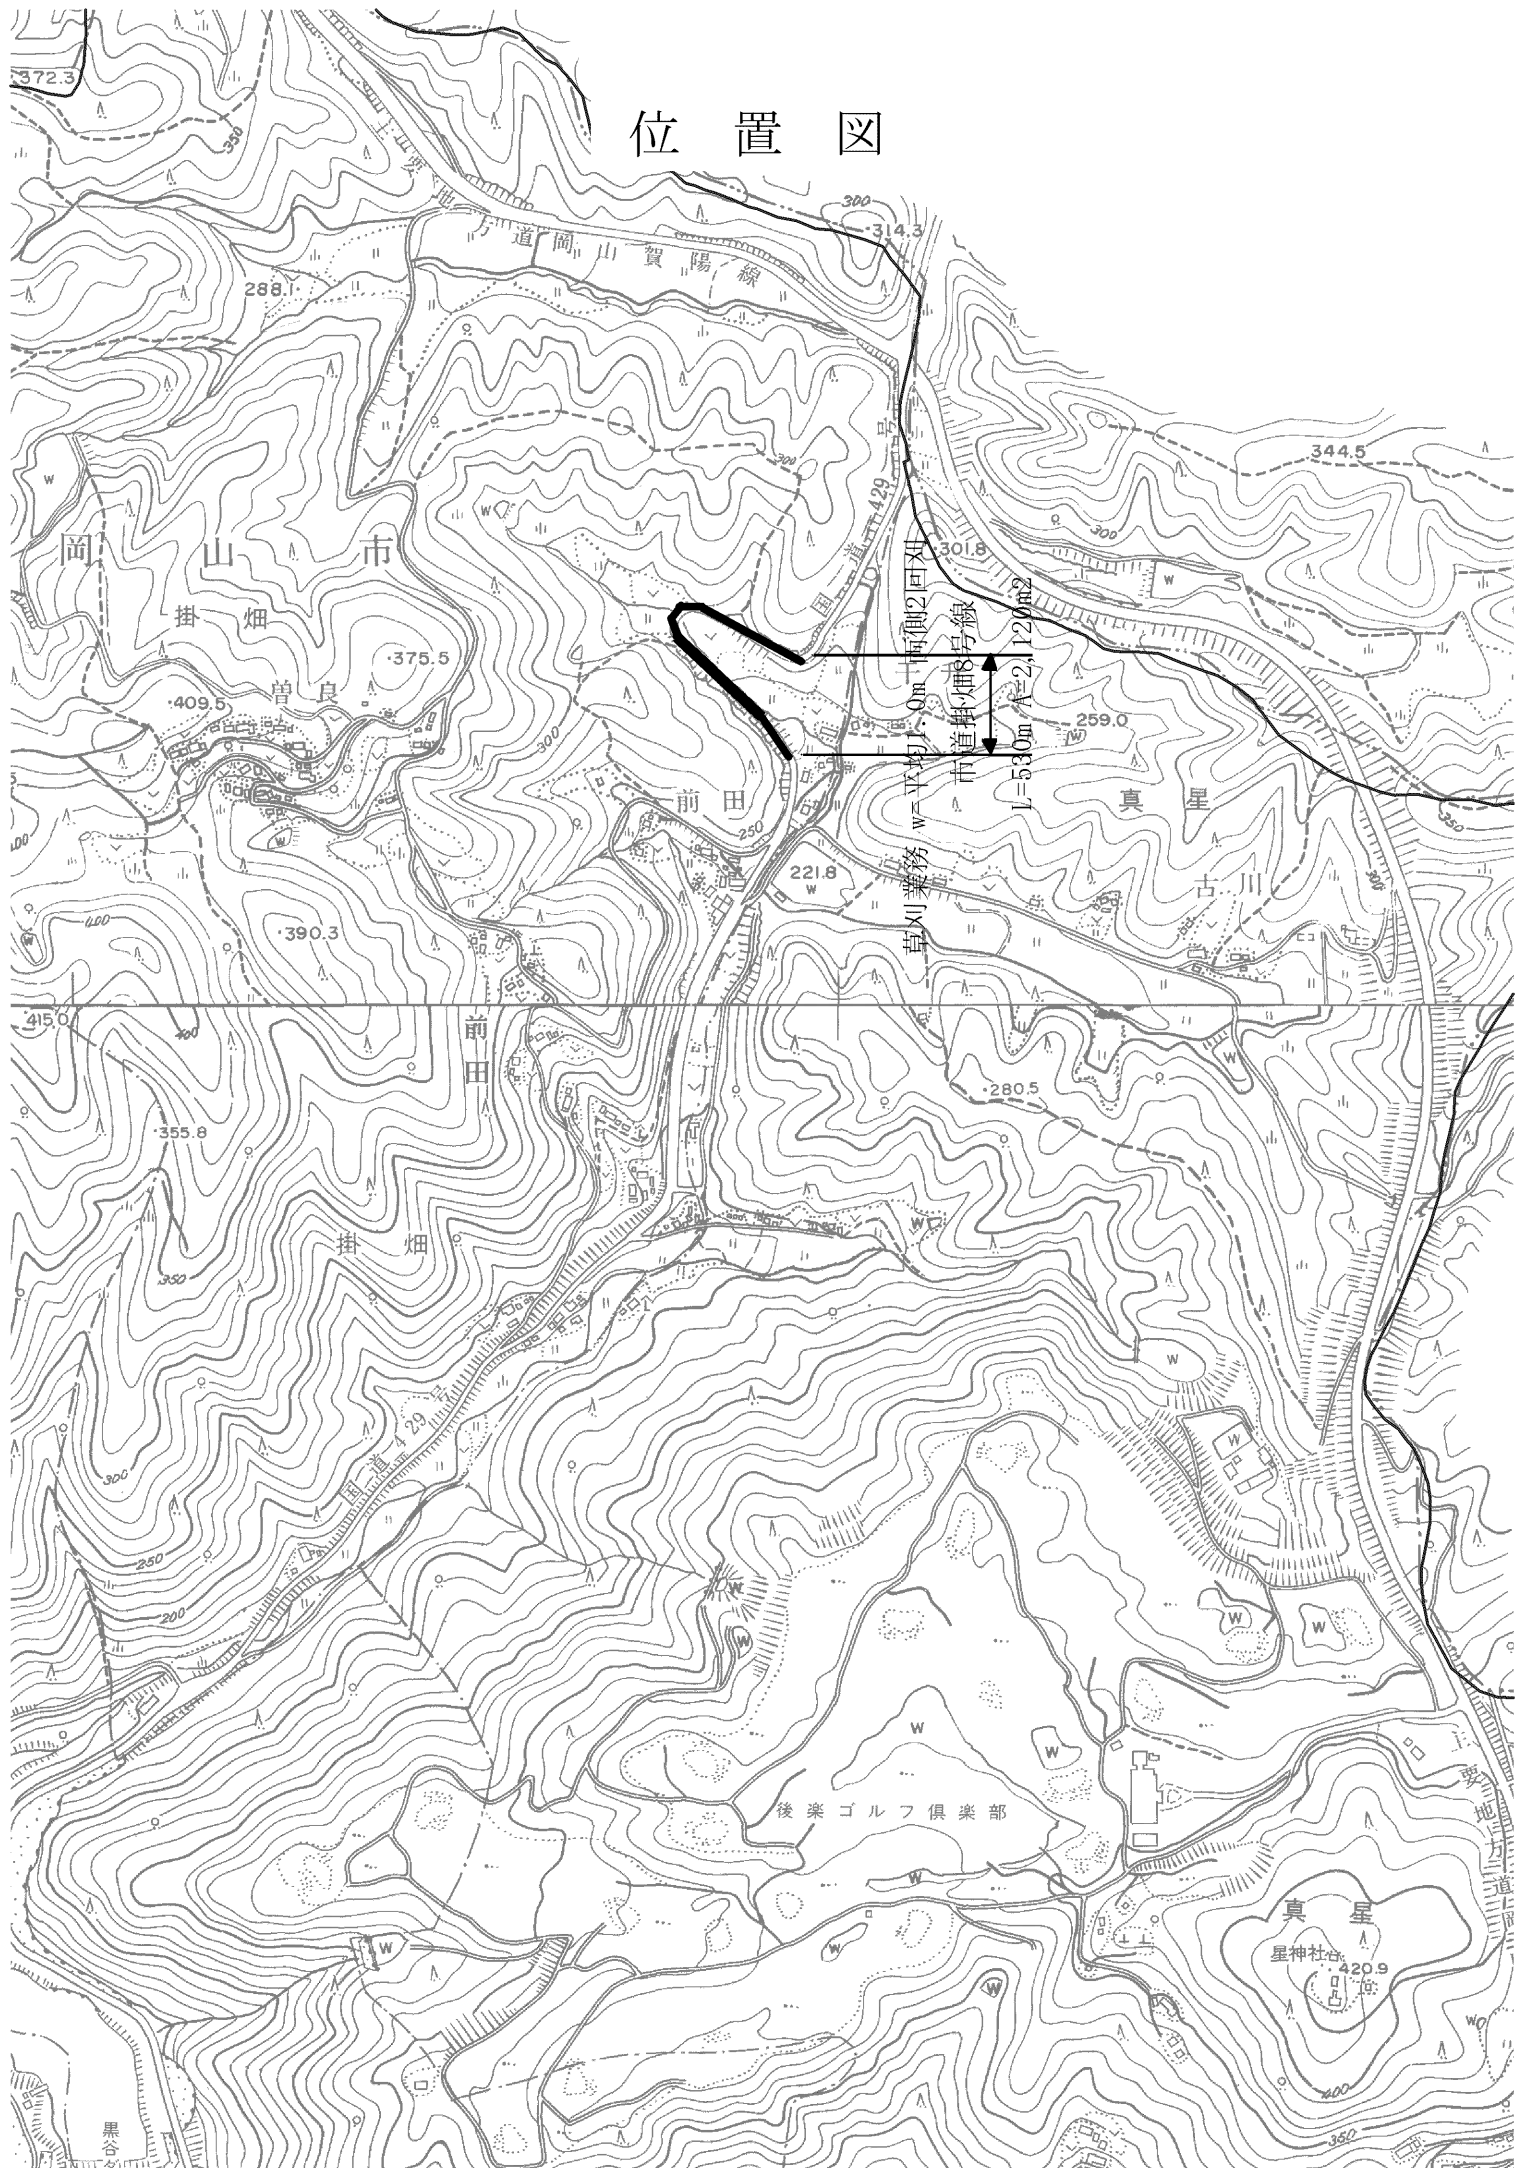

# 位置図



# 位置図

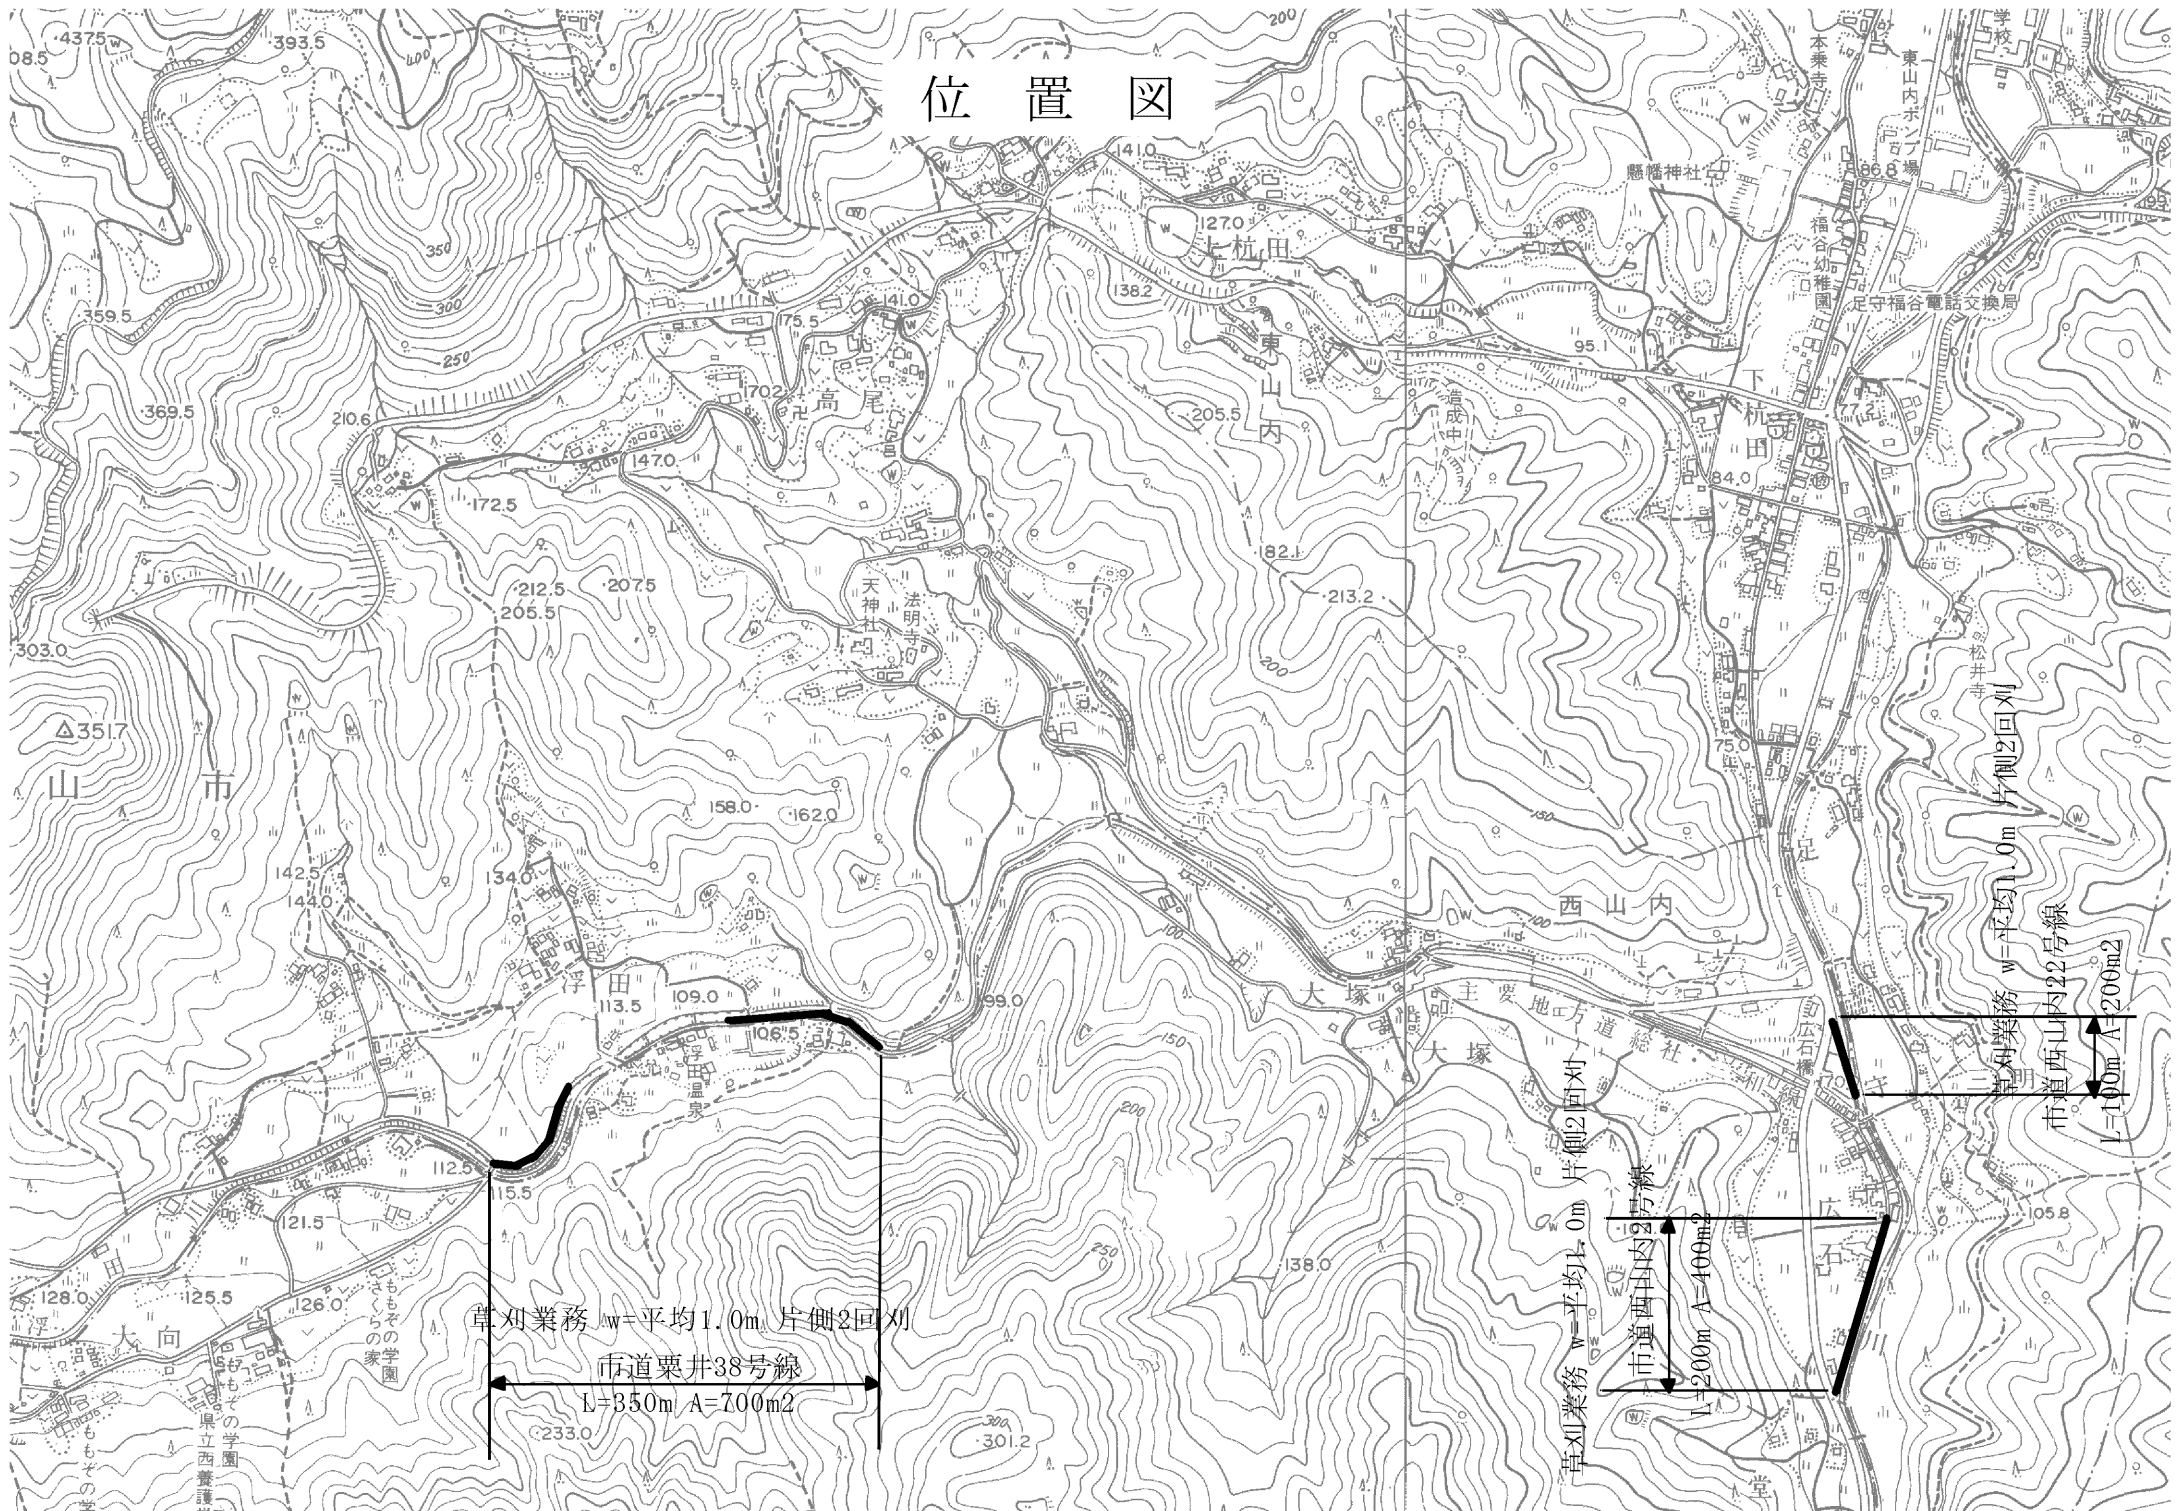

草刈業務 w=平均1.0m 片側2回刈

市道栗井38号線

L=350m A=700m<sup>2</sup>

草刈業務 w=平均1.0m 片側2回刈

市道西山内2号線

L=200m A=100m<sup>2</sup>

草刈業務 w=平均1.0m 片側2回刈

市道西山内22号線

L=100m A=200m<sup>2</sup>