


管理道 (平面図)

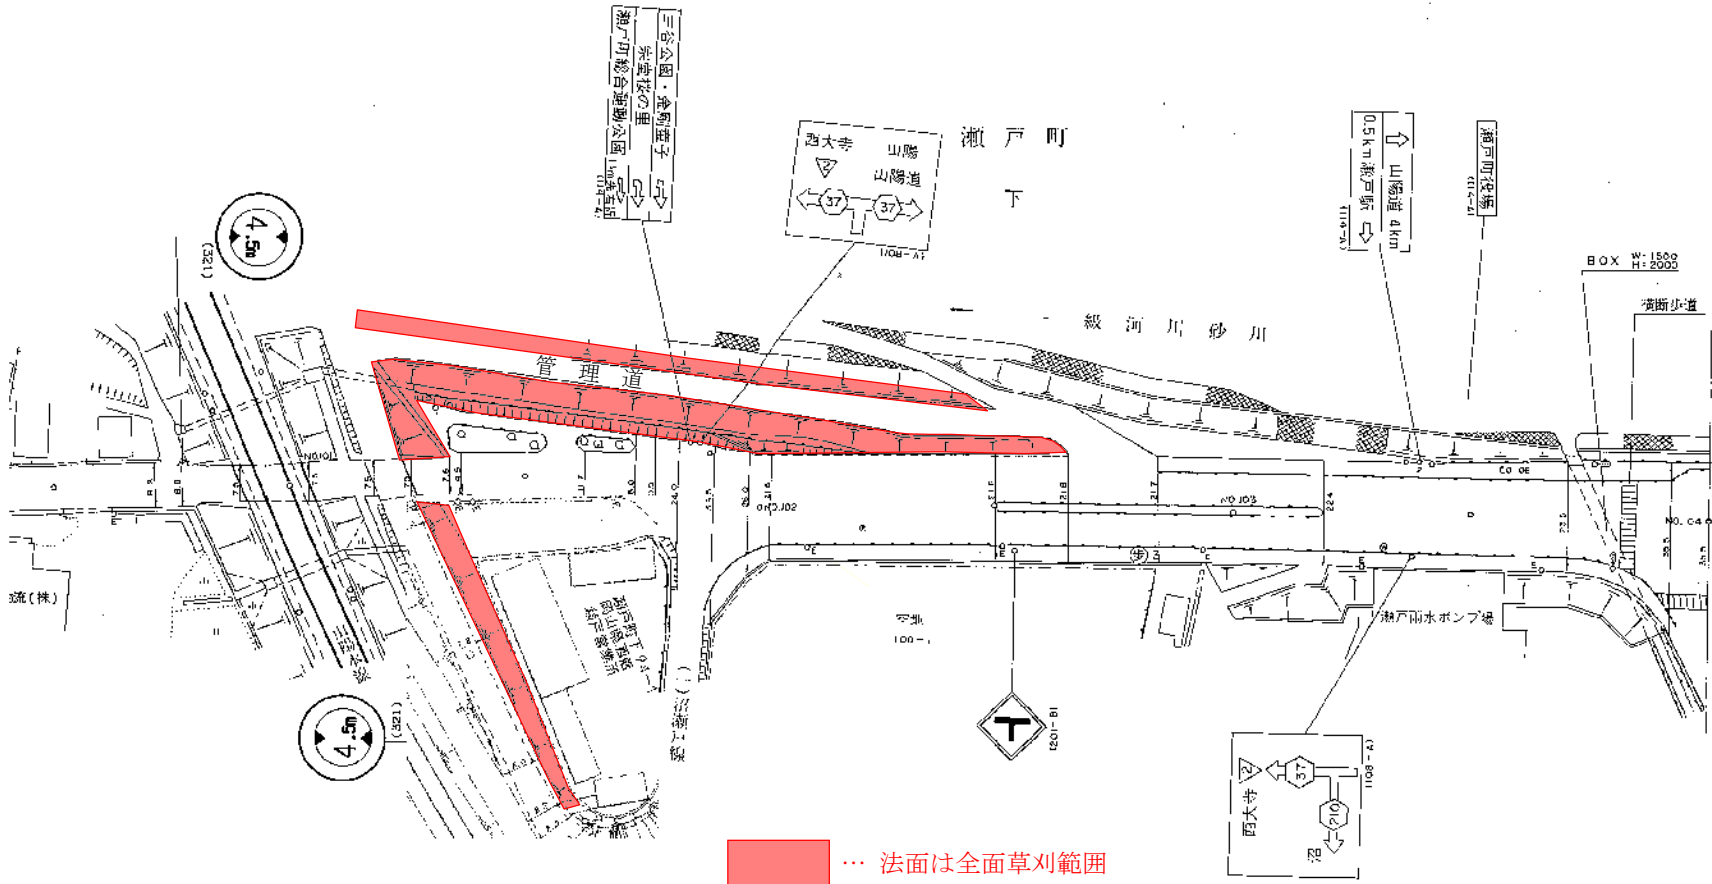

標準断面図 S=1:50
(一般図)

