駅前町一丁目２番３番４番地区第一種市街地再開発事業

添付図書(1)　周辺現況図（位置図）

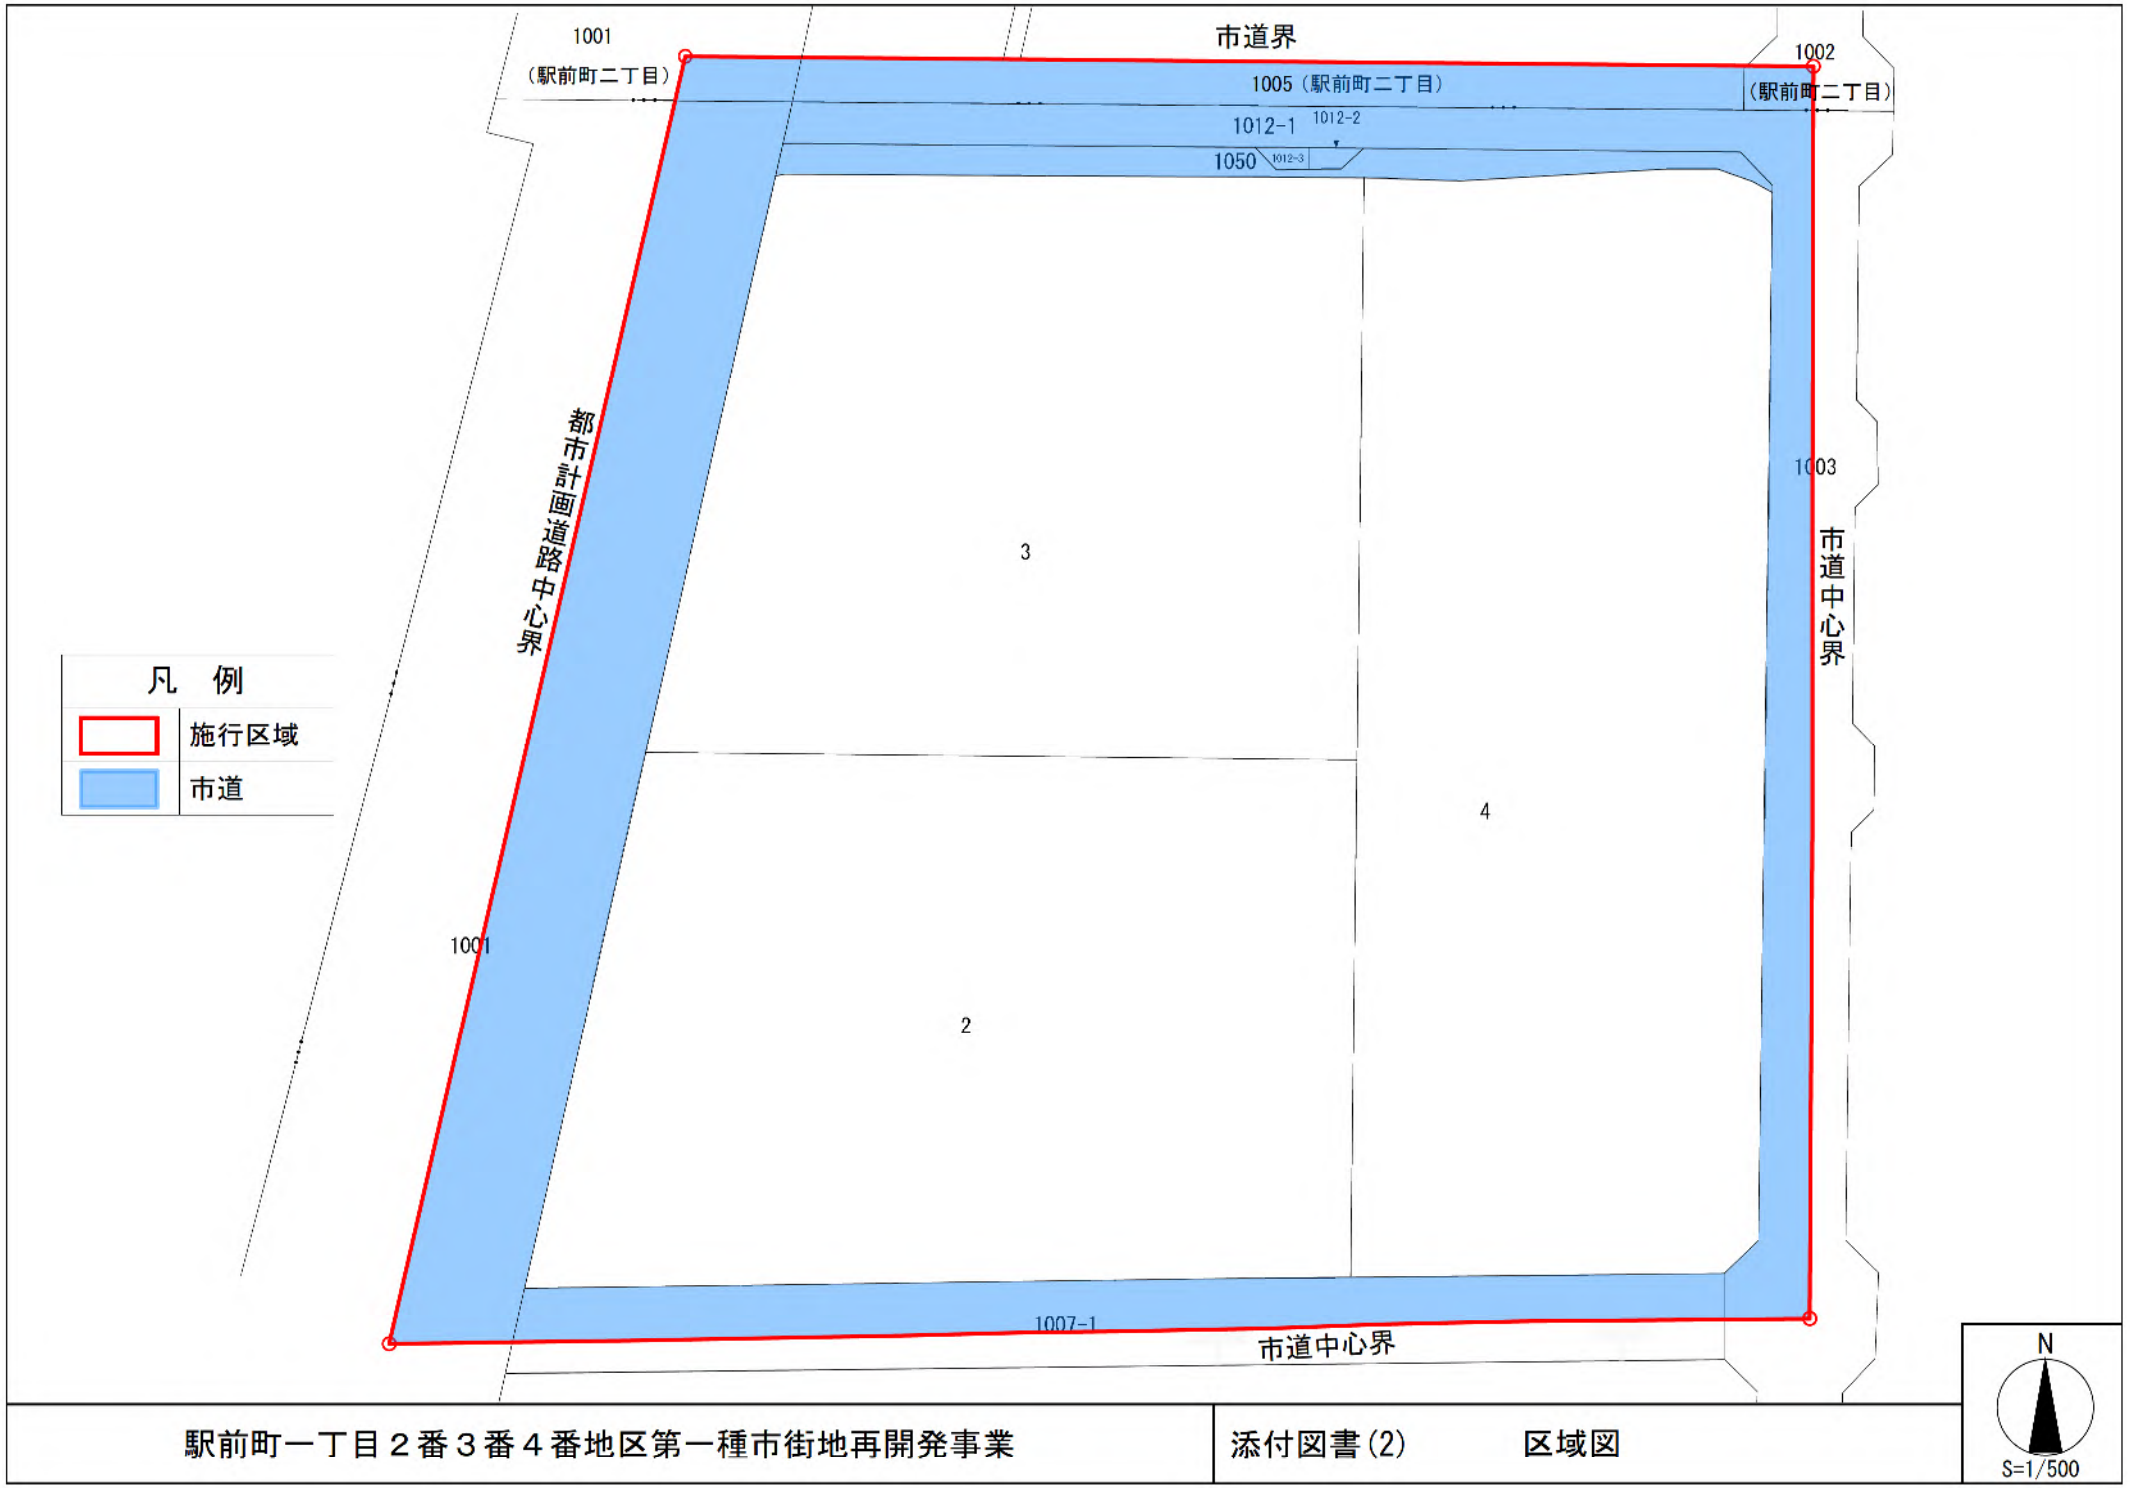


駅前町一丁目２番３番４番地区第一種市街地再開発事業

添付図書(2)　　区域図

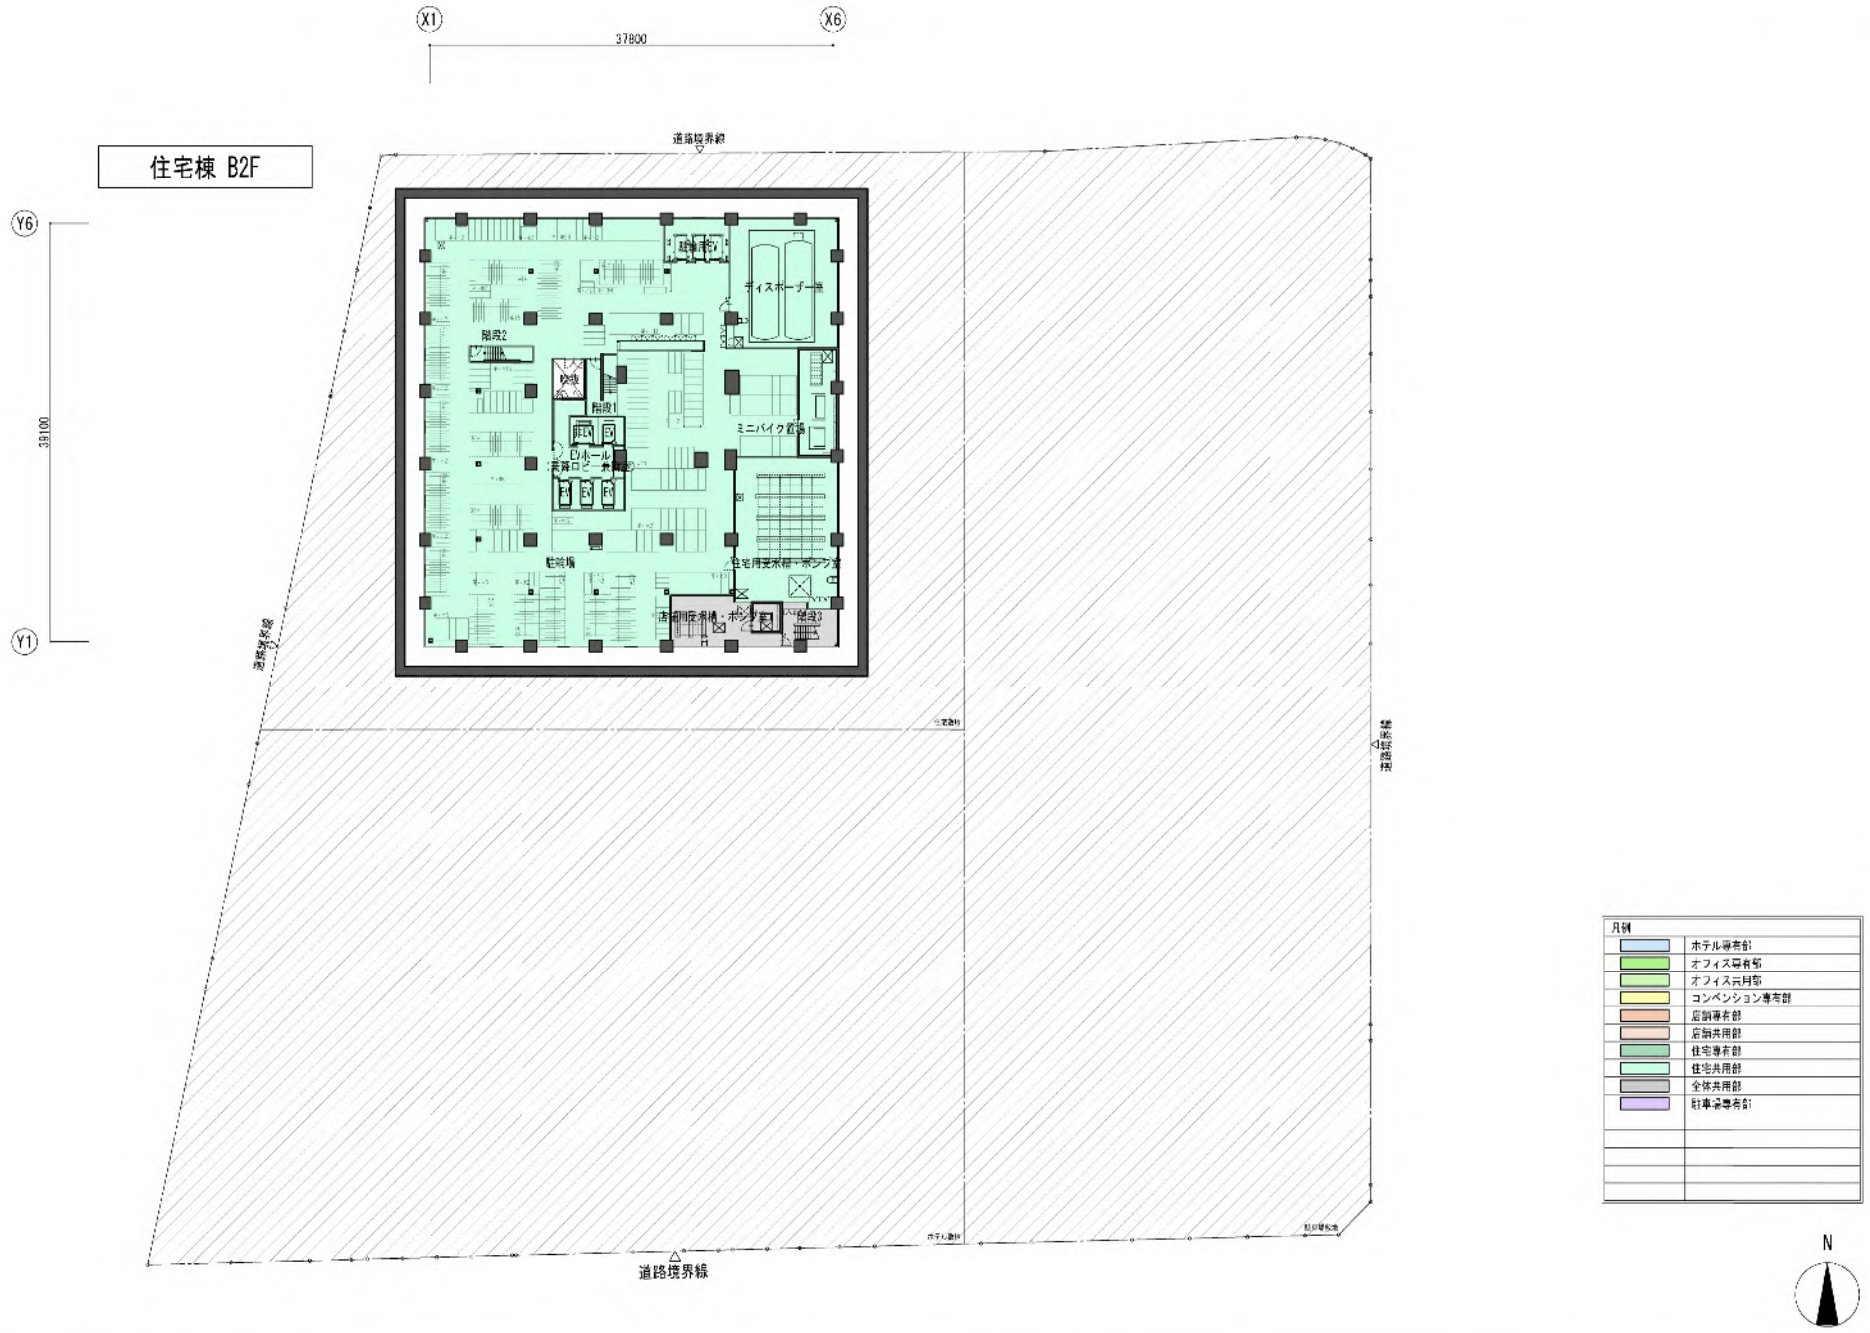


| | | |
|---|---|---|
| 岡山市駅前町一丁目２番３番４番地区第一種市街地再開発事業　施設建築物　実施設計 | 施設建築物 | 配置設計図（1） |

S=1:500 (A3)

| | | | |
|---|---|---|---|
| 岡山市駅前町一丁目２番３番４番地区第一種市街地再開発事業　施設建築物　実施設計 | 施設建築物 | 配置設計図（2） | S=1:500 (A3) |

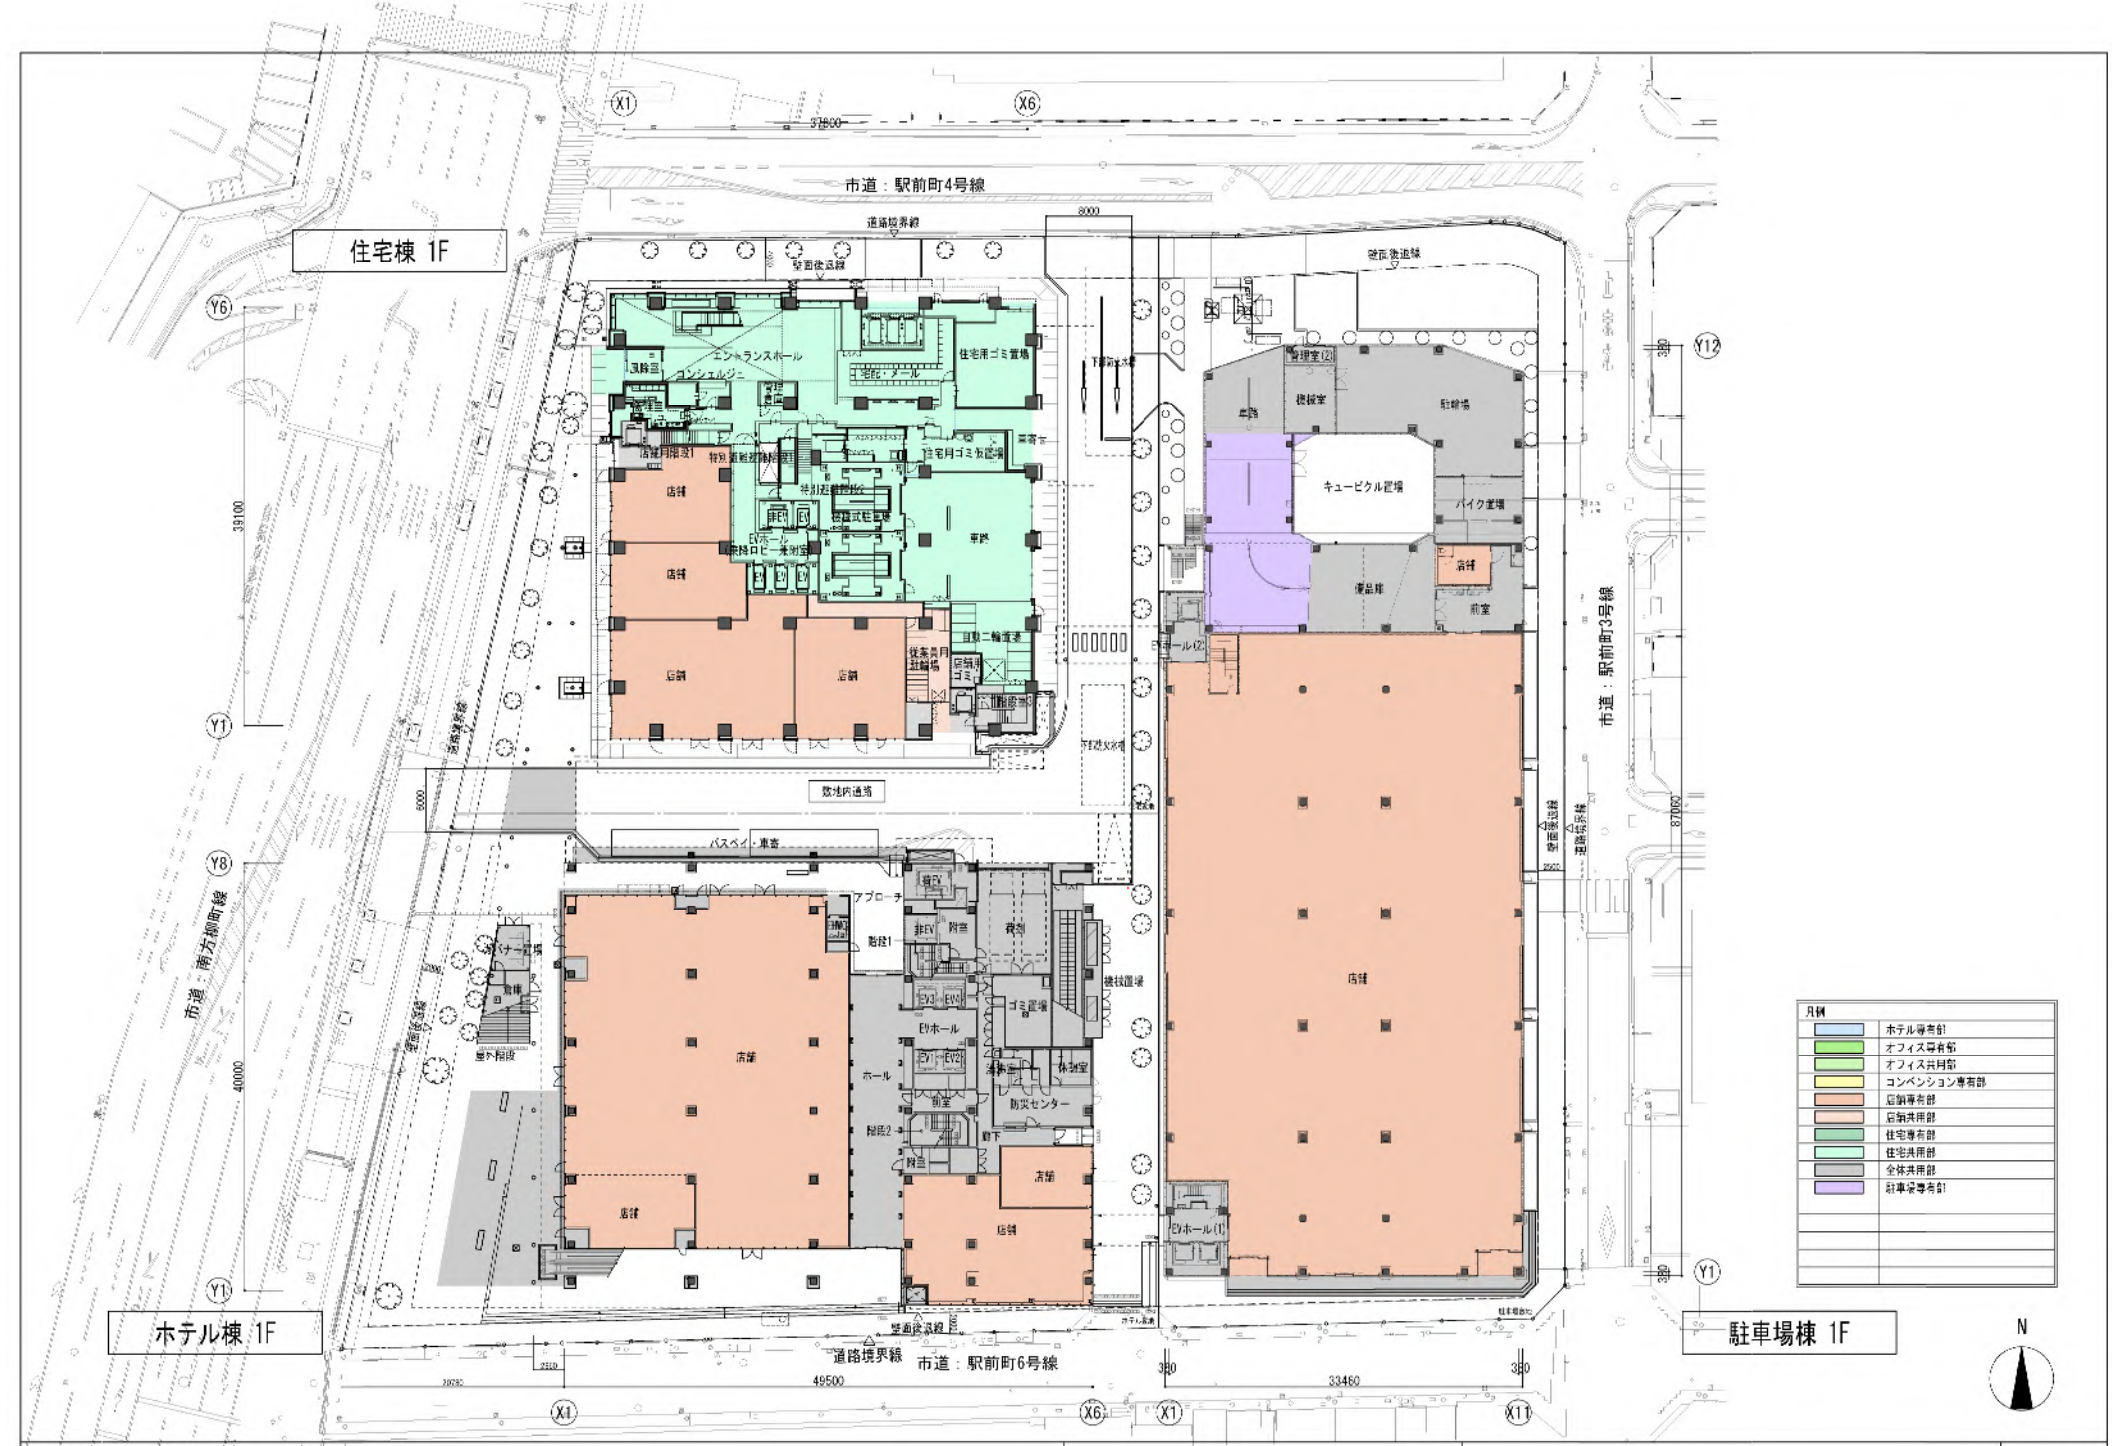


| | | |
|---|---|---|
| 岡山市駅前町一丁目２番３番４番地区第一種市街地再開発事業　施設建築物　実施設計 | 施設建築物 | 配置設計図（3） |

S=1:500 (A3)

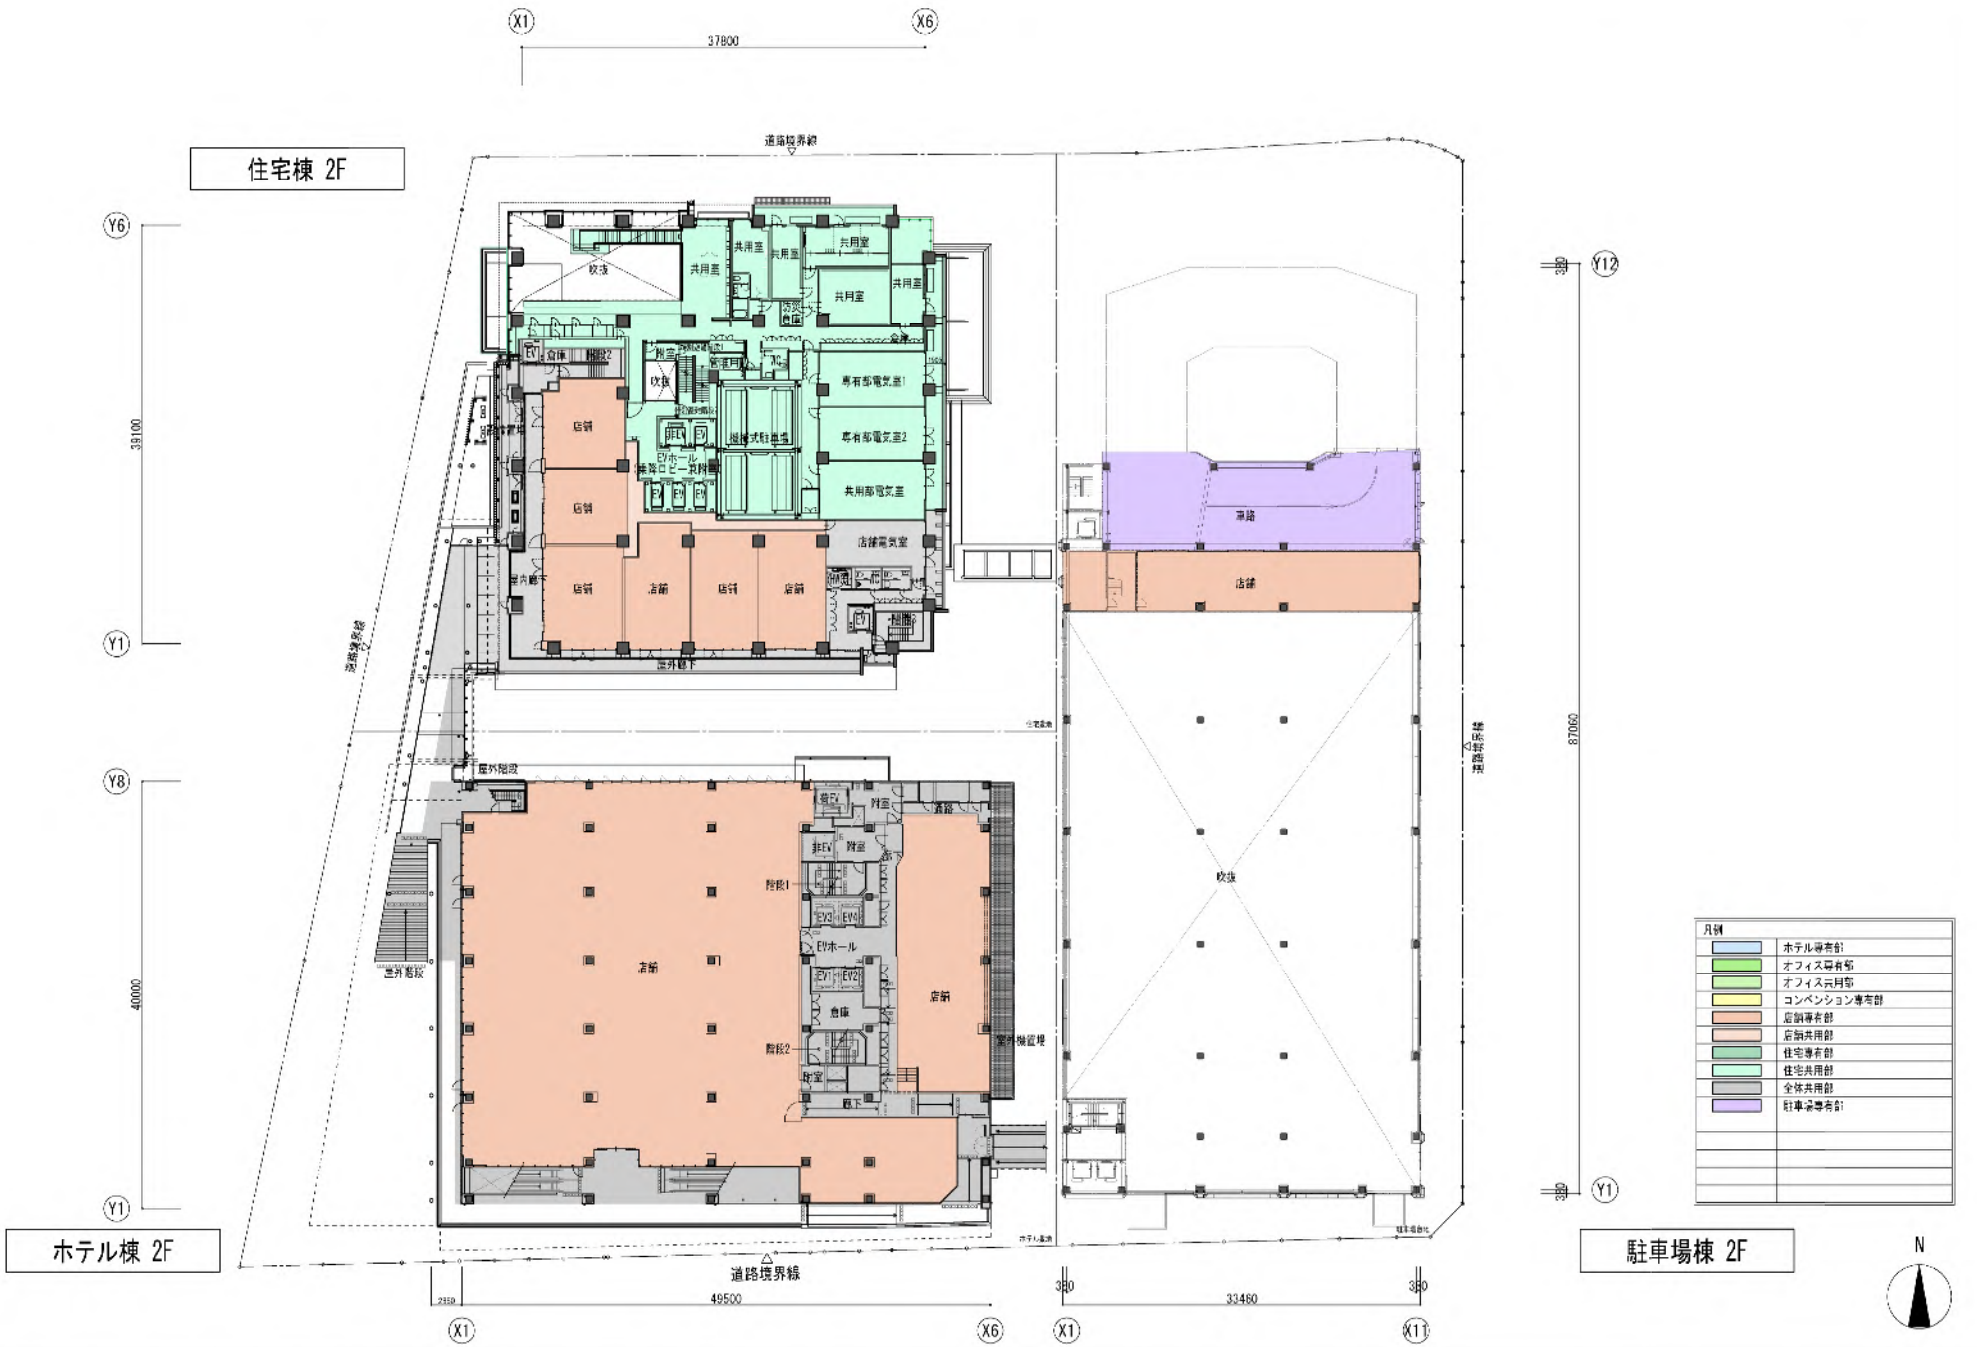


| 岡山市駅前町一丁目２番３番４番地区第一種市街地再開発事業　施設建築物　実施設計 | 施設建築物 | 配置設計図（4） | S=1:500 (A3) |
|---|---|---|---|

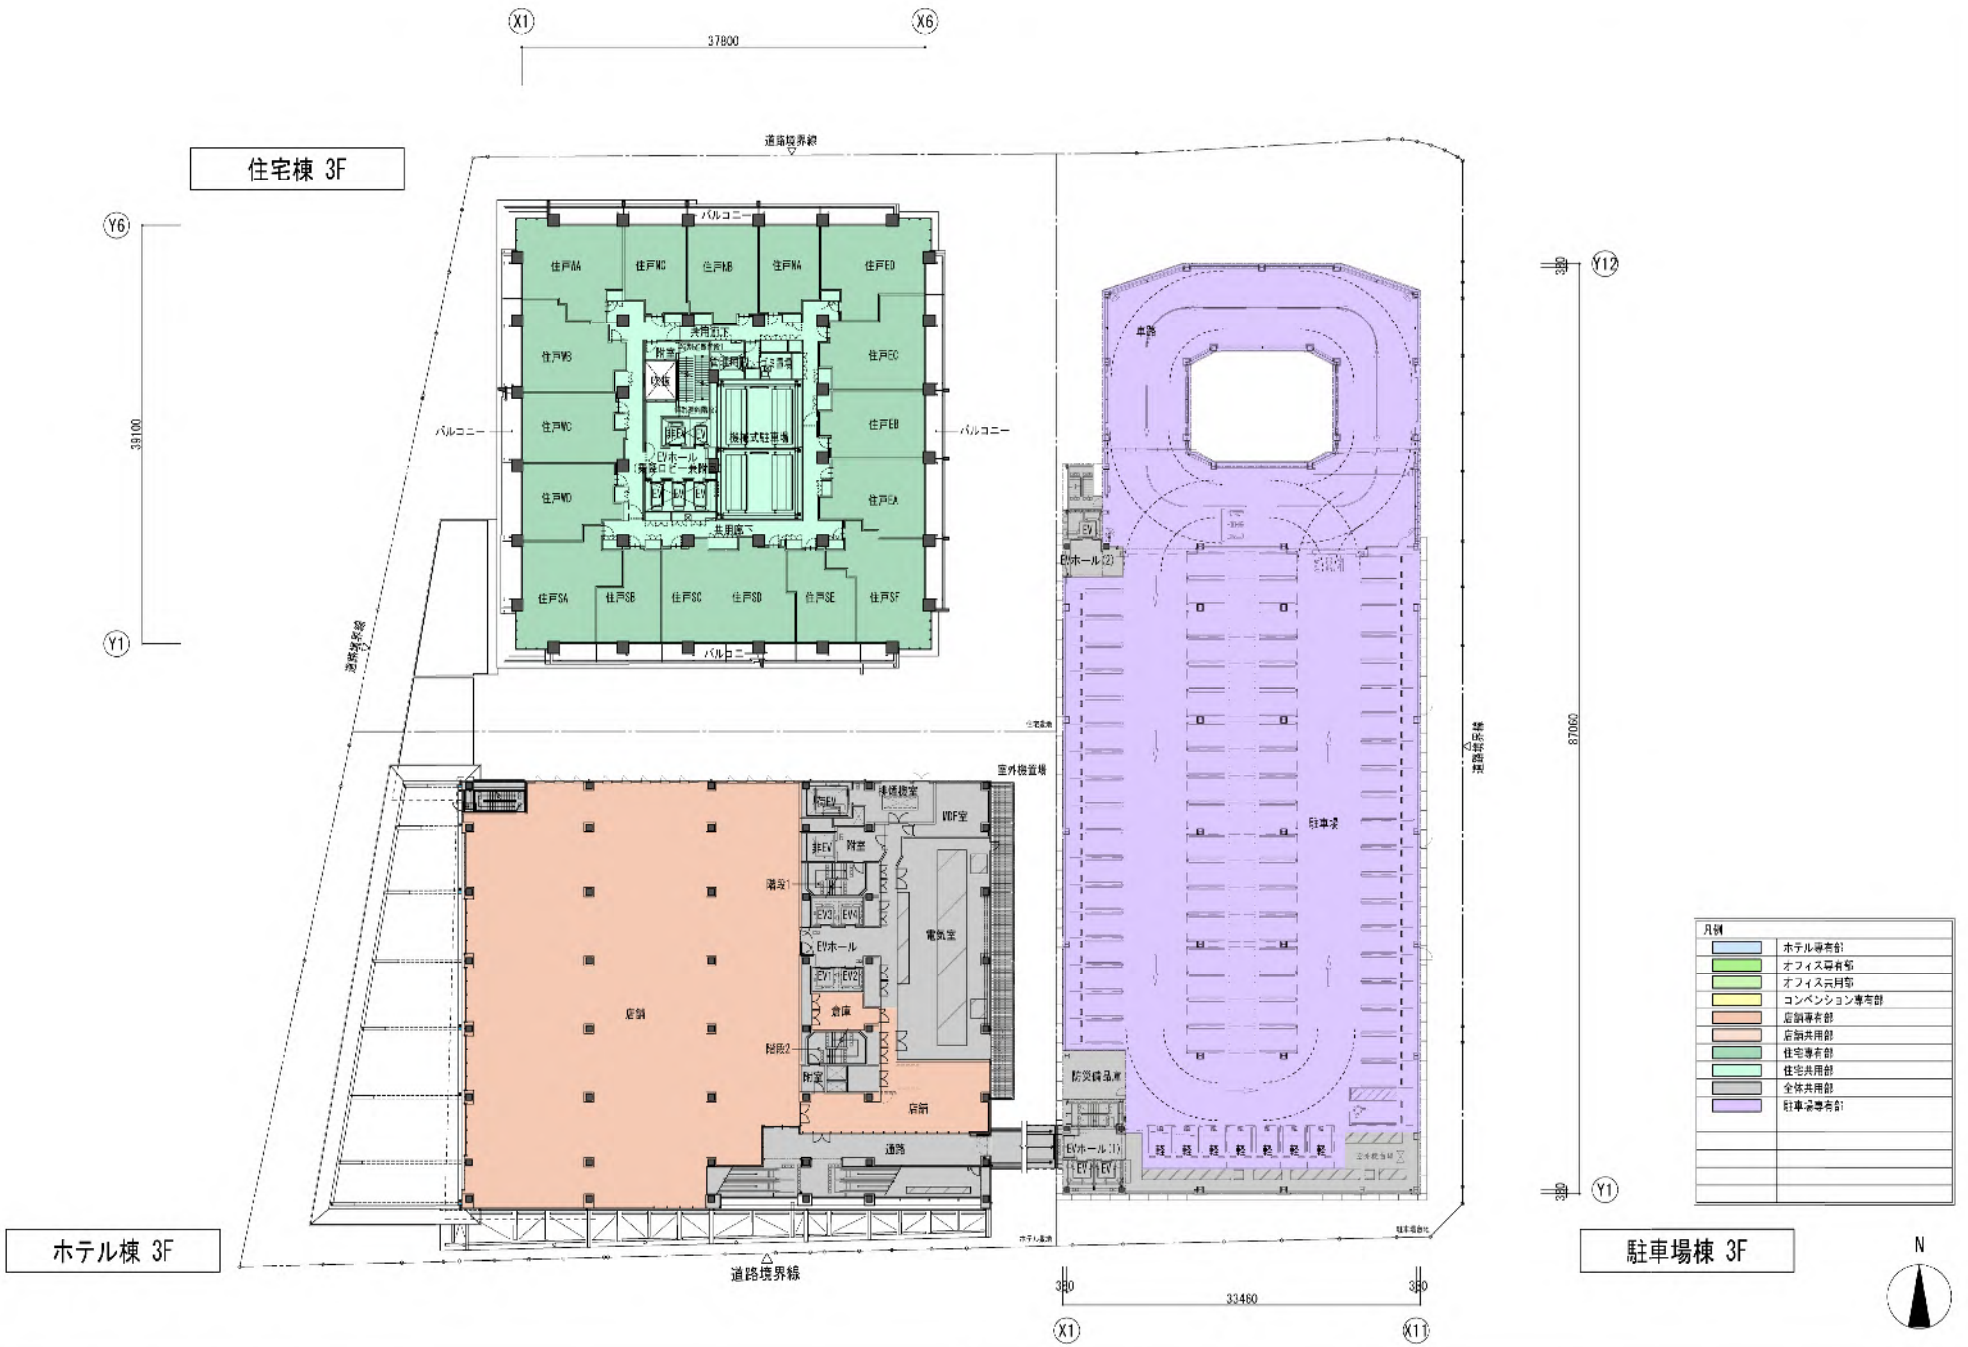


| 岡山市駅前町一丁目２番３番４番地区第一種市街地再開発事業　施設建築物　実施設計 | 施設建築物 | 配置設計図（5） | S=1:500 (A3) |
|---|---|---|---|

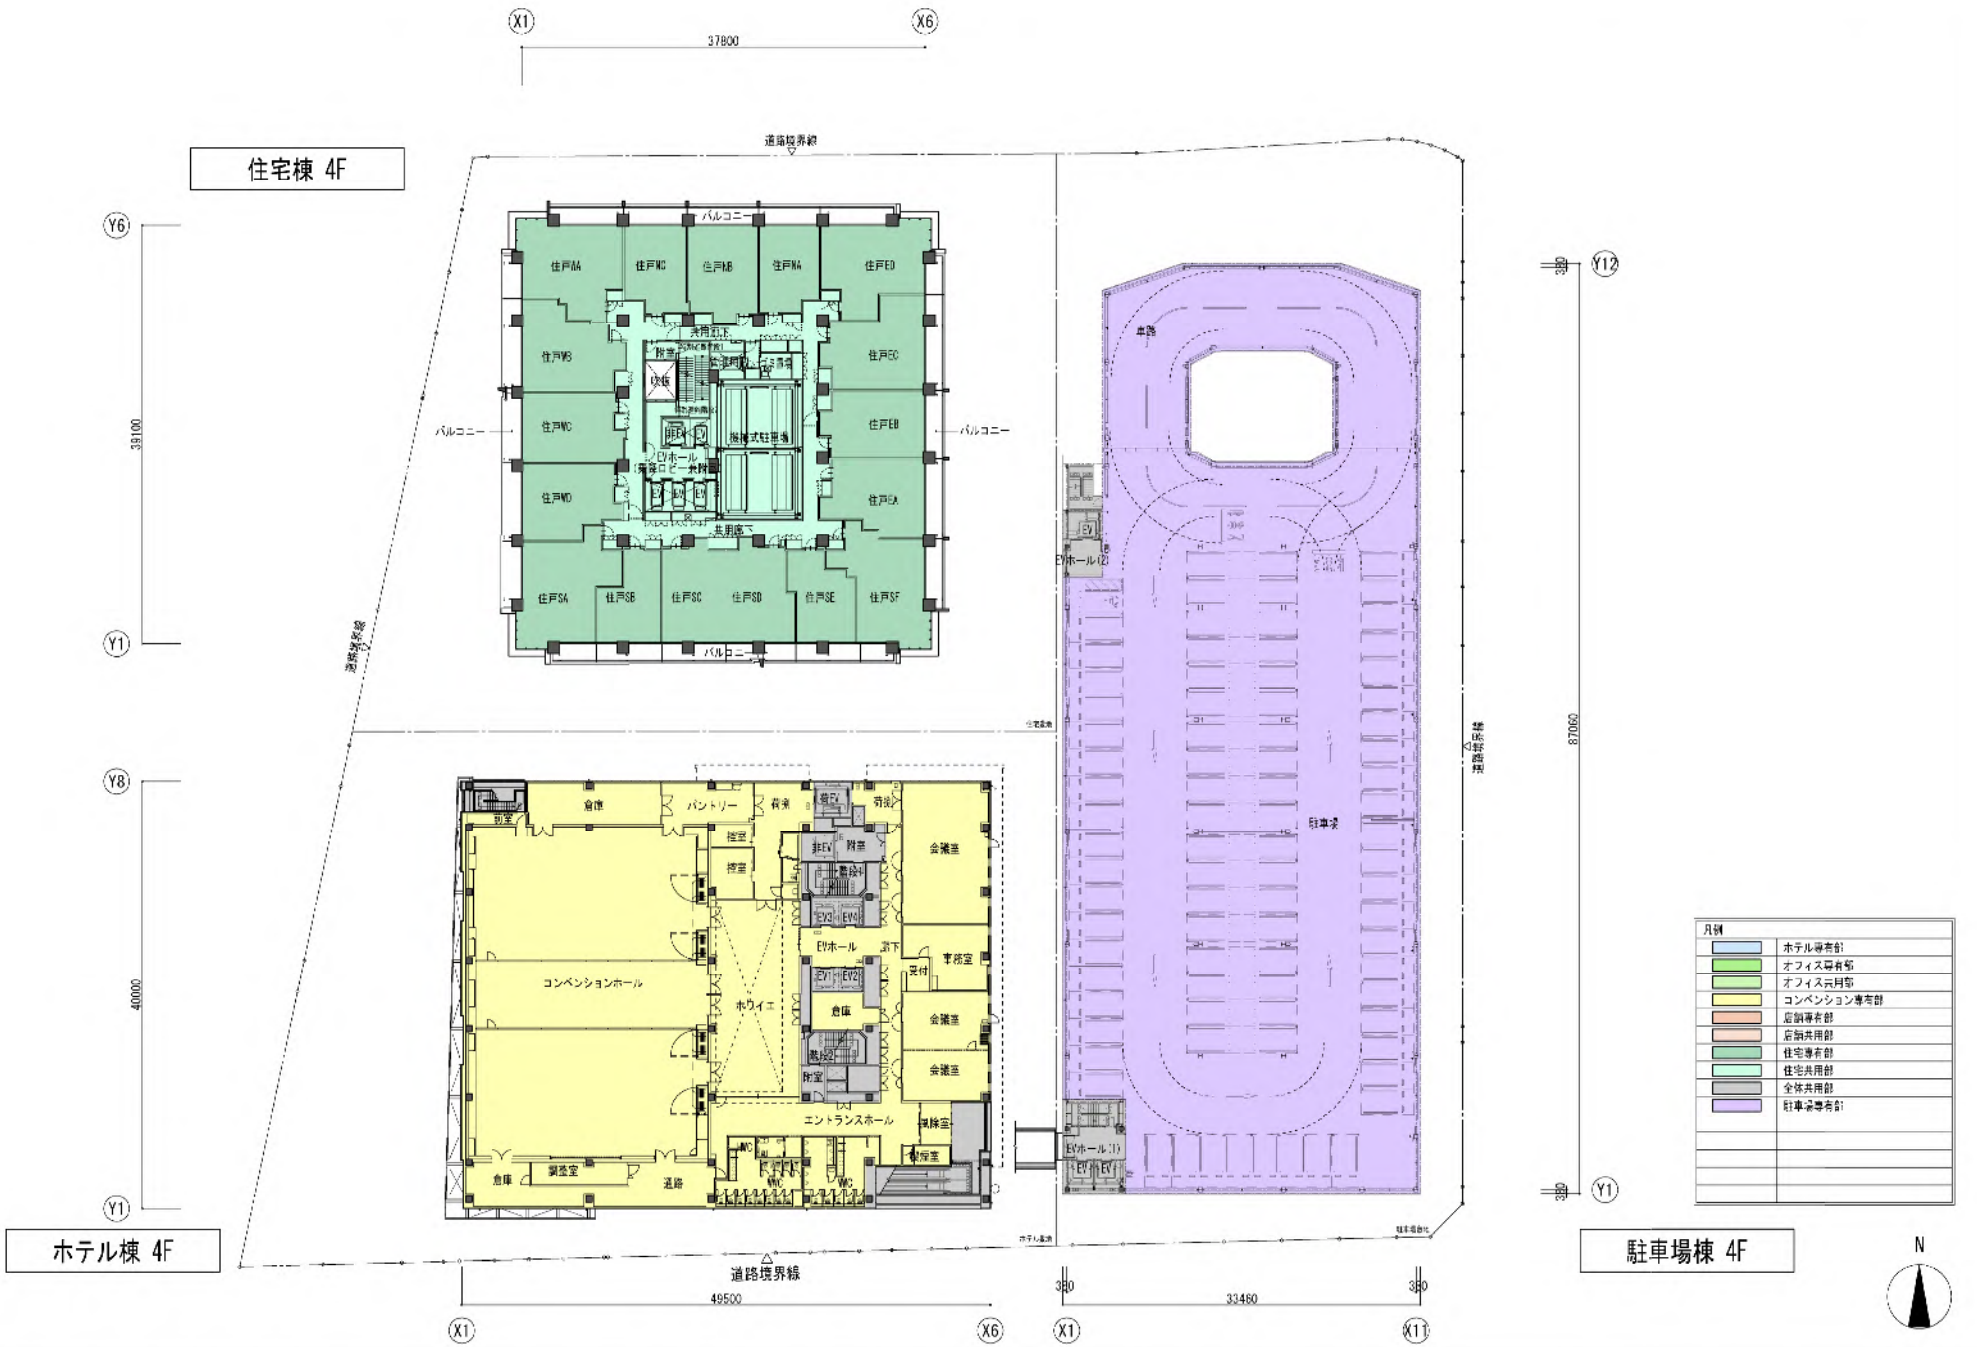


| 岡山市駅前町一丁目２番３番４番地区第一種市街地再開発事業　施設建築物　実施設計 | 施設建築物 | 配置設計図（6） | S=1:500 (A3) |
|---|---|---|---|

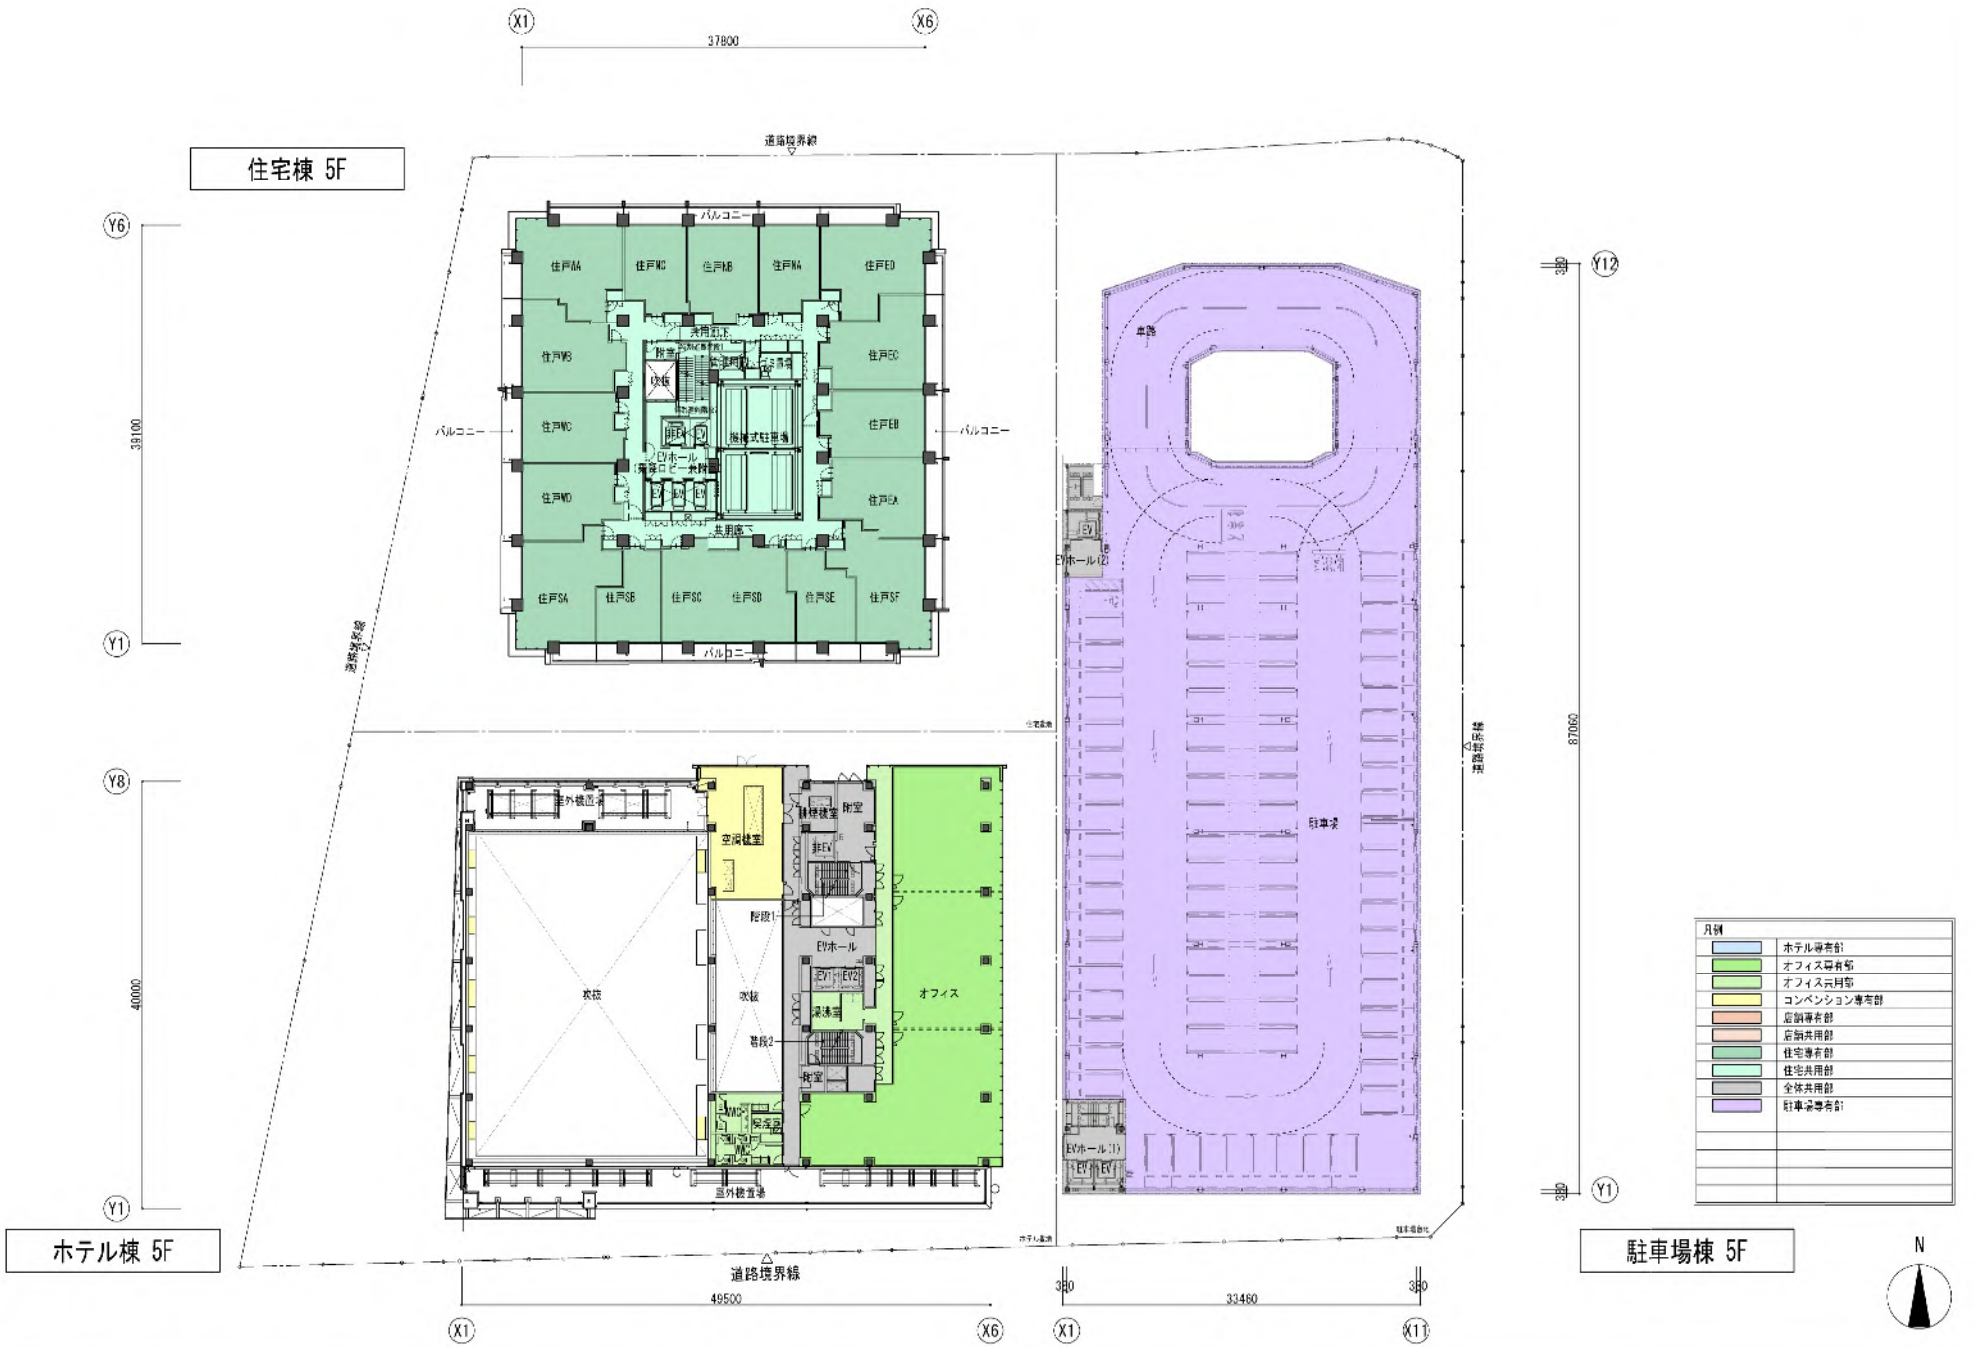


| | | | |
|---|---|---|---|
| 岡山市駅前町一丁目２番３番４番地区第一種市街地再開発事業　施設建築物　実施設計 | 施設建築物 | 配置設計図（7） | S=1:500 (A3) |

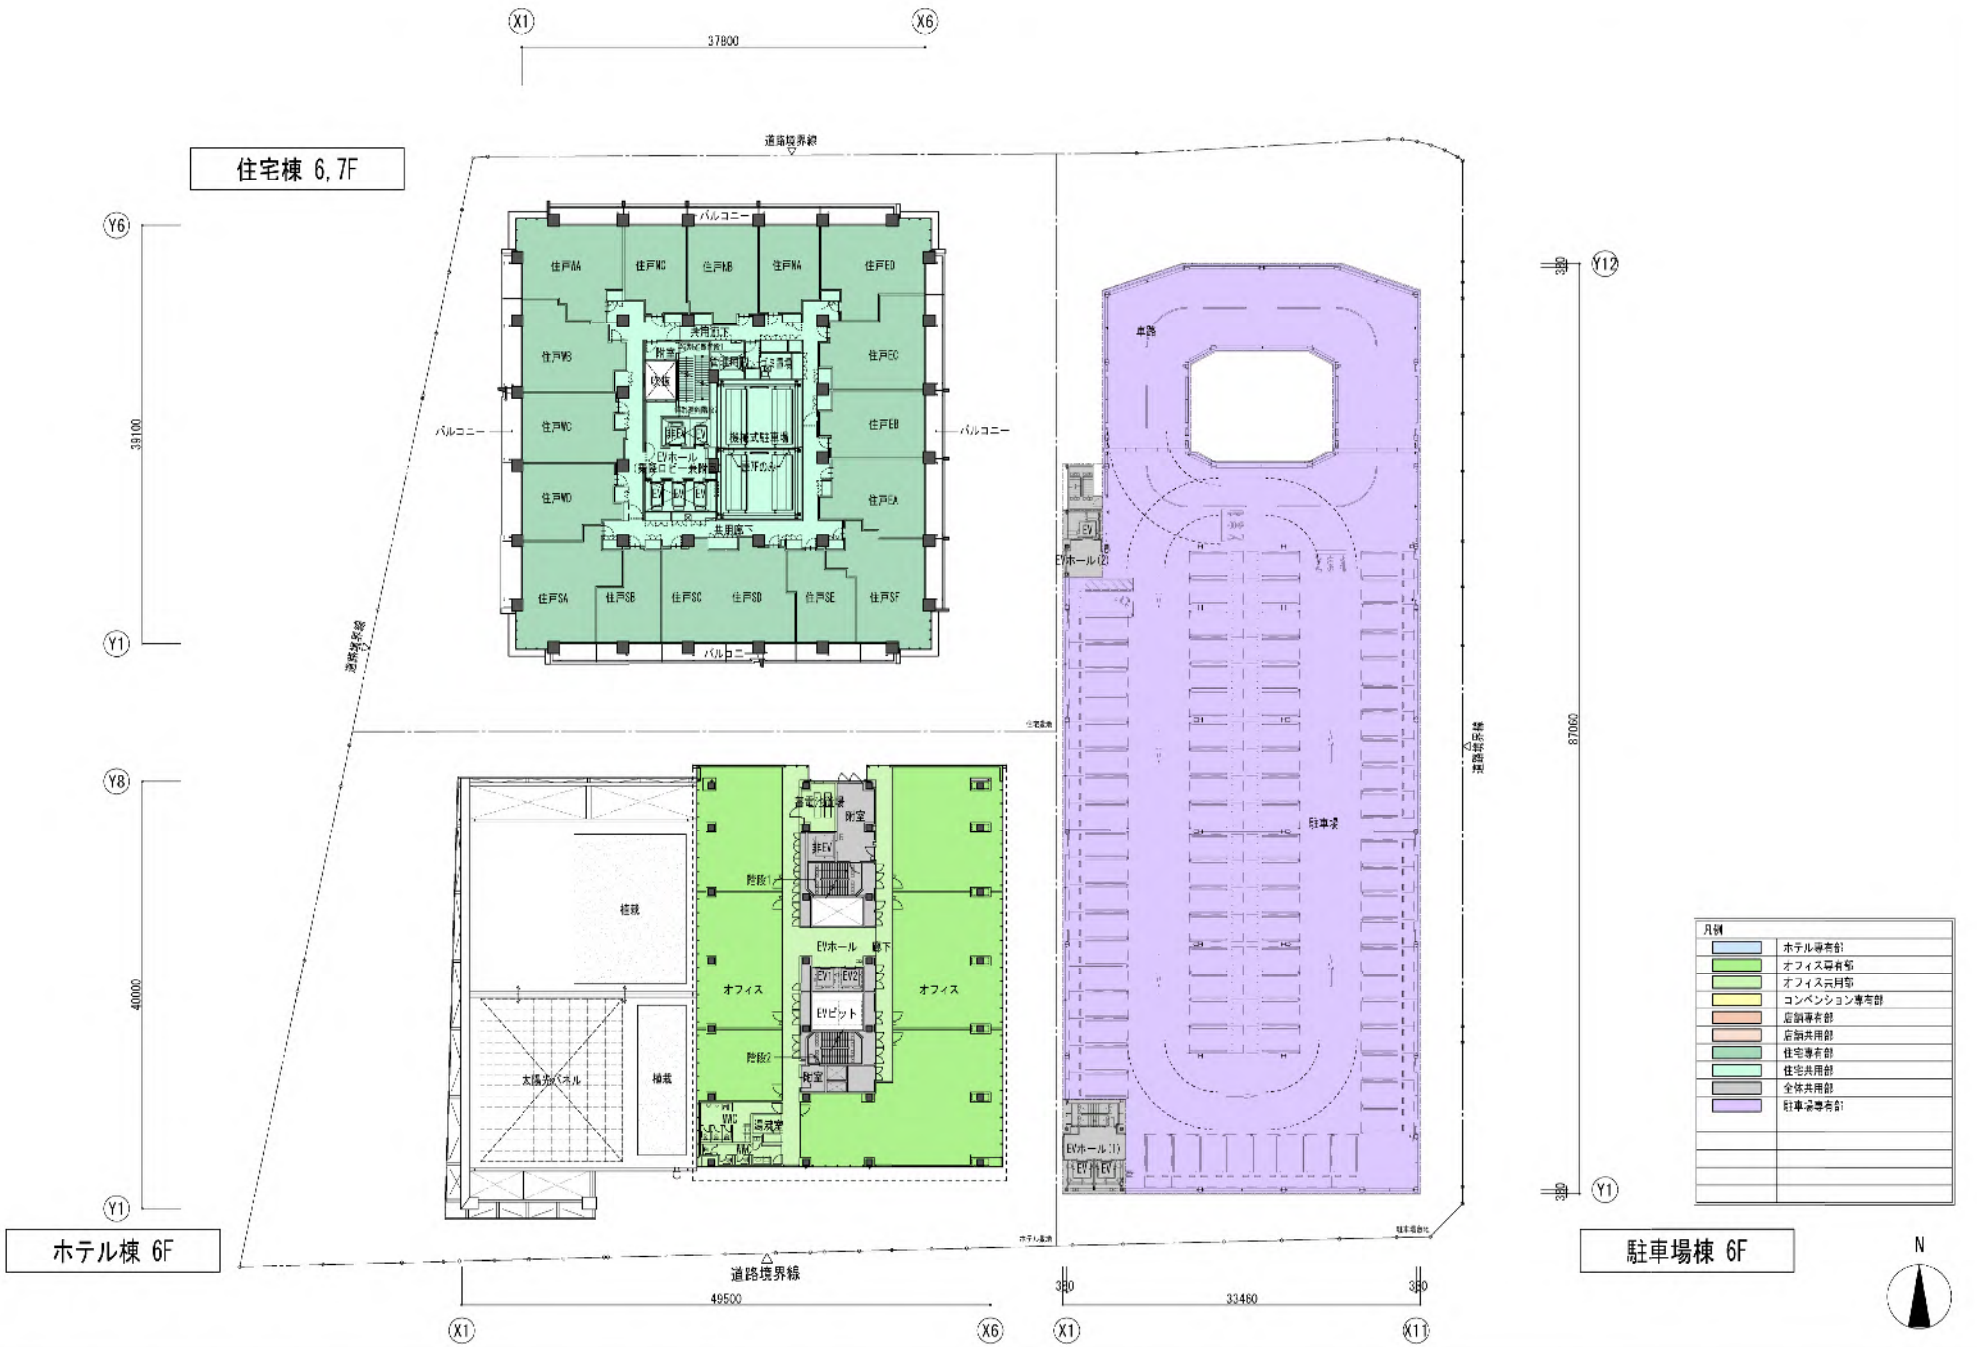


| 岡山市駅前町一丁目２番３番４番地区第一種市街地再開発事業　施設建築物　実施設計 | 施設建築物 | 配置設計図（8） | S=1:500 (A3) |
|---|---|---|---|

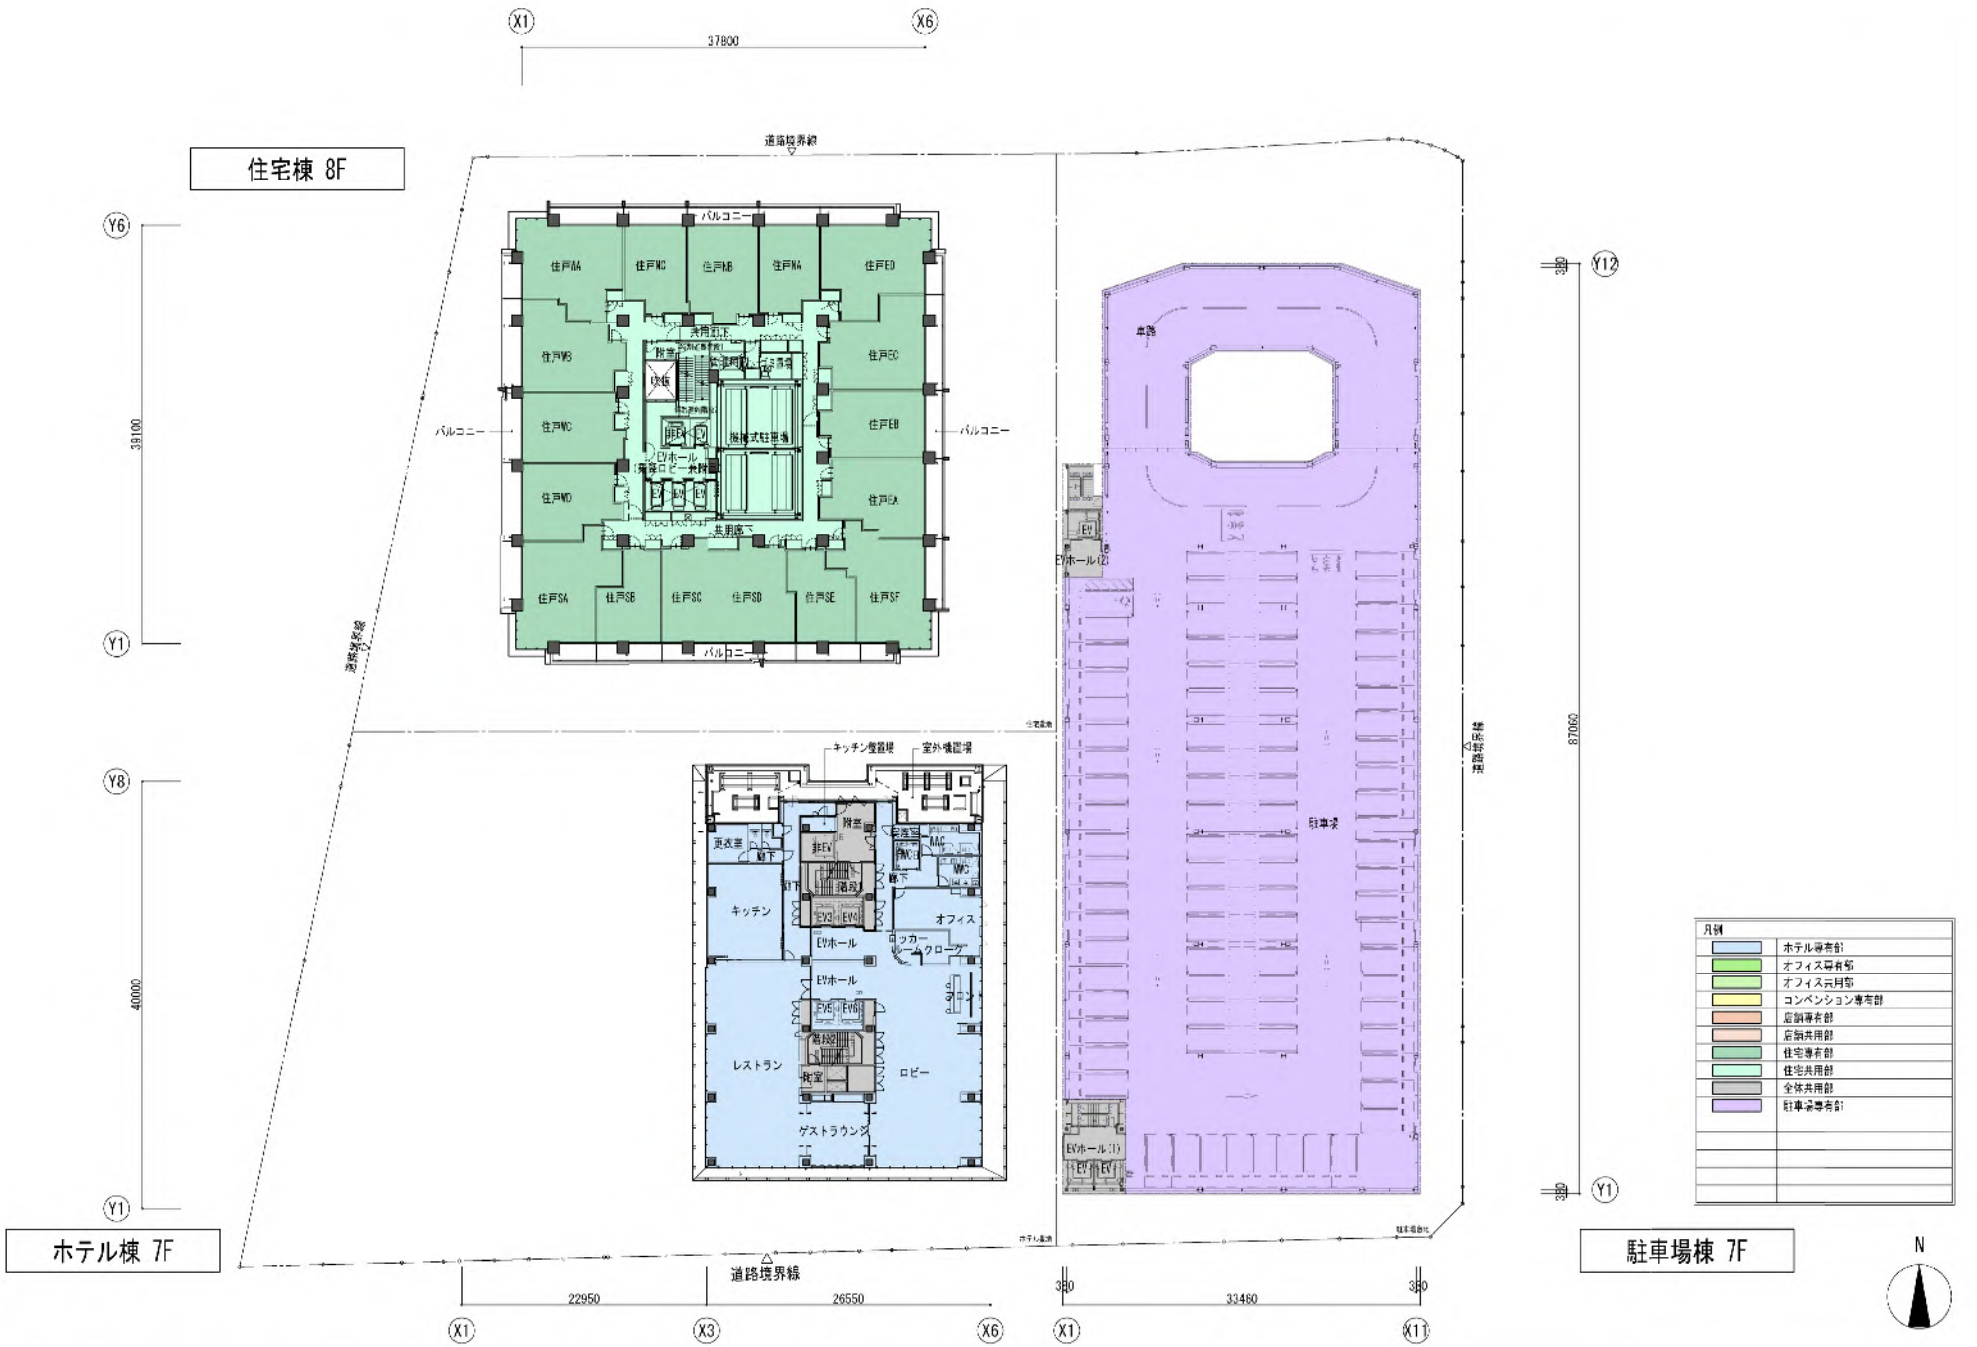


| | | | |
|---|---|---|---|
| 岡山市駅前町一丁目２番３番４番地区第一種市街地再開発事業　施設建築物　実施設計 | 施設建築物 | 配置設計図（9） | S=1:500 (A3) |

| 岡山市駅前町一丁目２番３番４番地区第一種市街地再開発事業　施設建築物　実施設計 | 施設建築物 | 配置設計図（10） | S=1:500 (A3) |
|---|---|---|---|

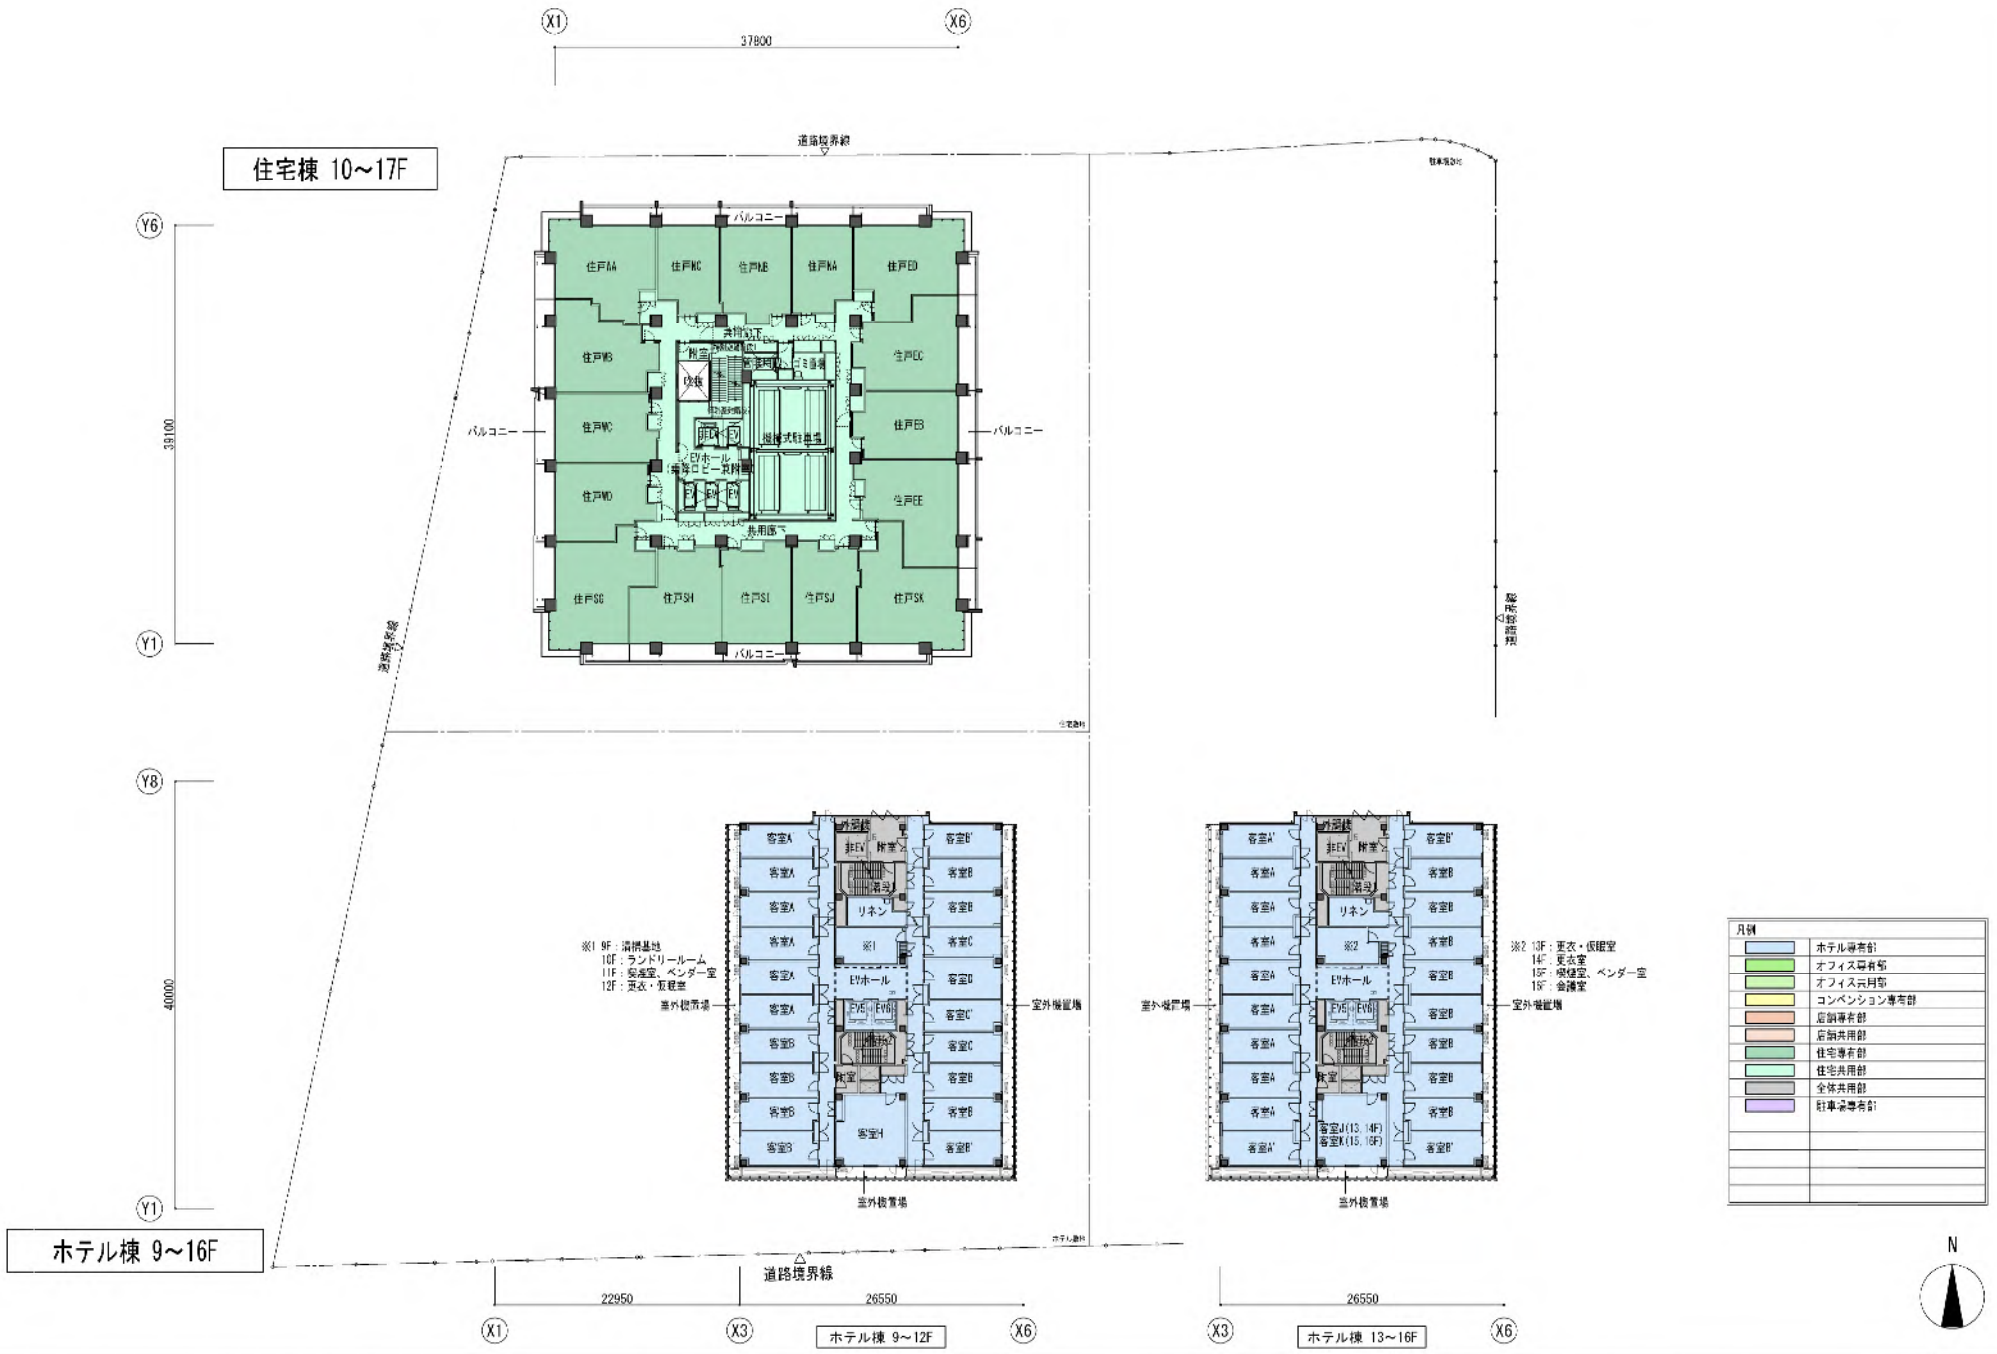


| | | |
|---|---|---|
| 岡山市駅前町一丁目２番３番４番地区第一種市街地再開発事業　施設建築物　実施設計 | 施設建築物 | 配置設計図（11） |
| | | S=1:500 (A3) |

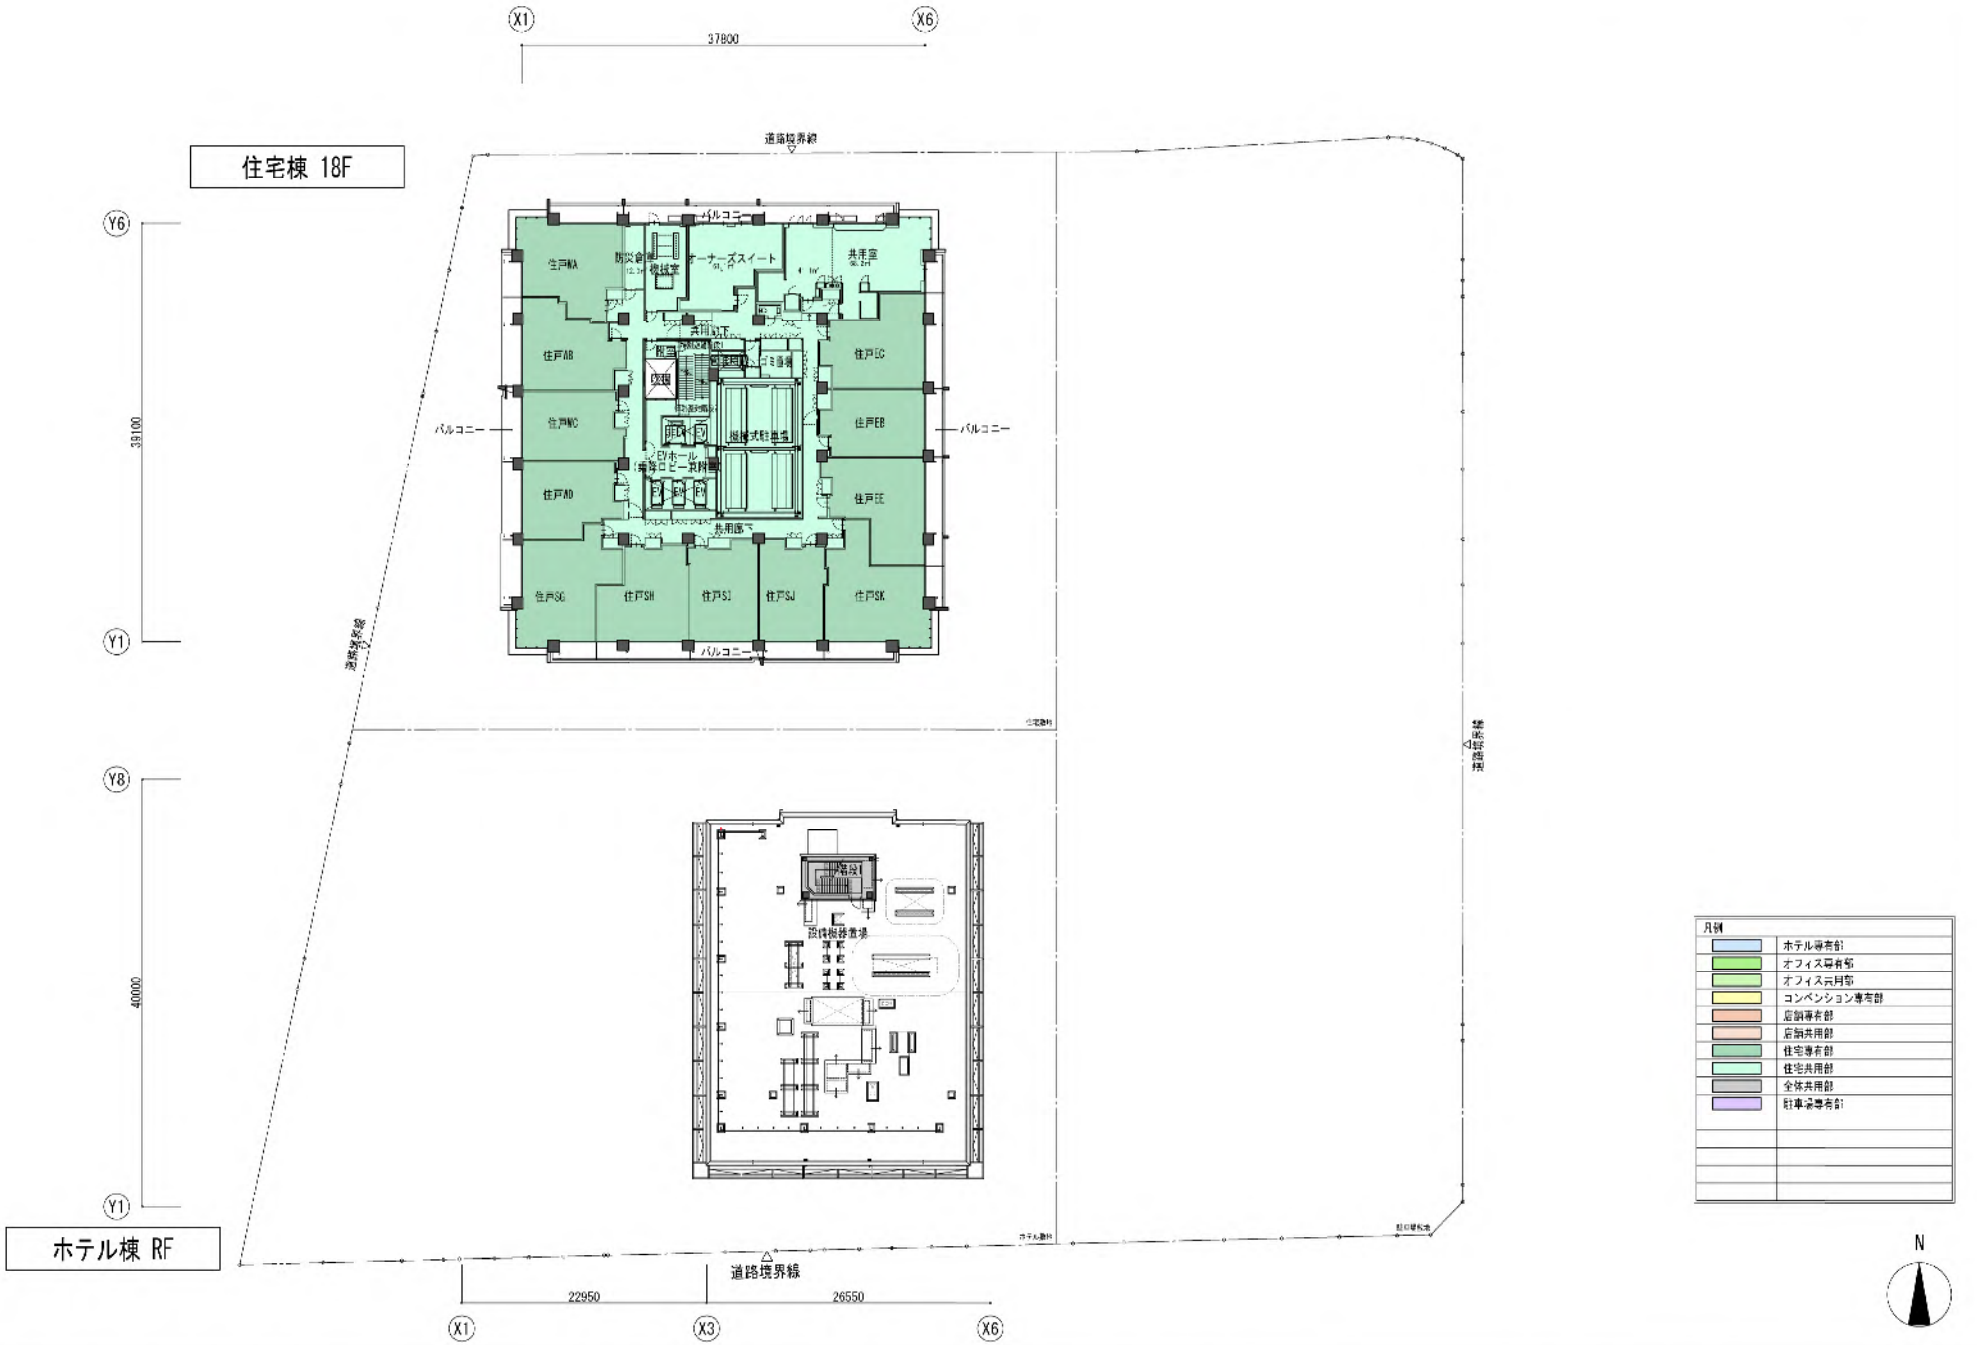


| | | |
|---|---|---|
| 岡山市駅前町一丁目２番３番４番地区第一種市街地再開発事業　施設建築物　実施設計 | 施設建築物 | 配置設計図（12） |

S=1:500 (A3)

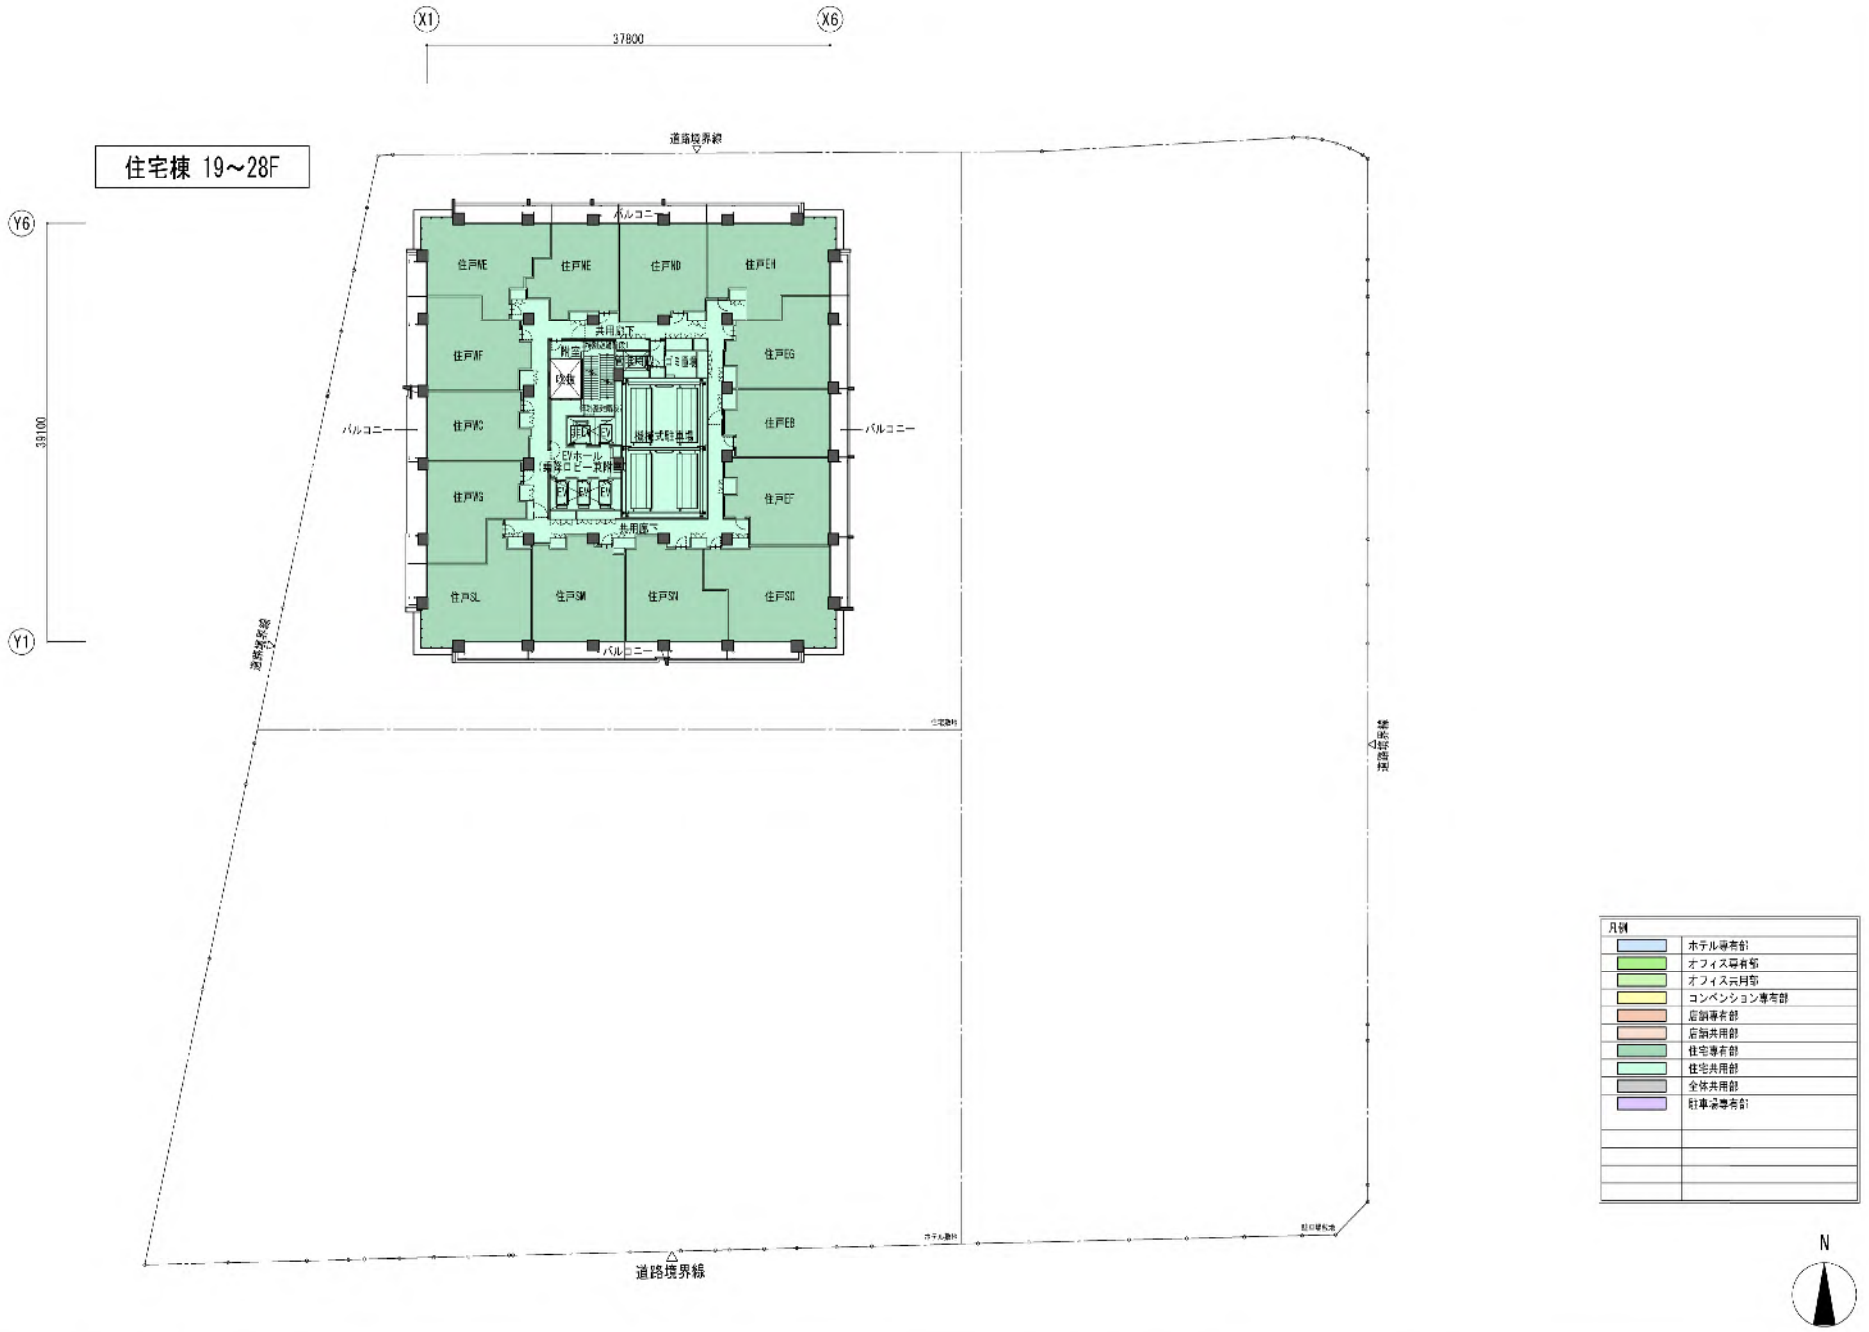


| | | | |
|---|---|---|---|
| 岡山市駅前町一丁目２番３番４番地区第一種市街地再開発事業　施設建築物　実施設計 | 施設建築物 | 配置設計図（13） | S=1:500 (A3) |

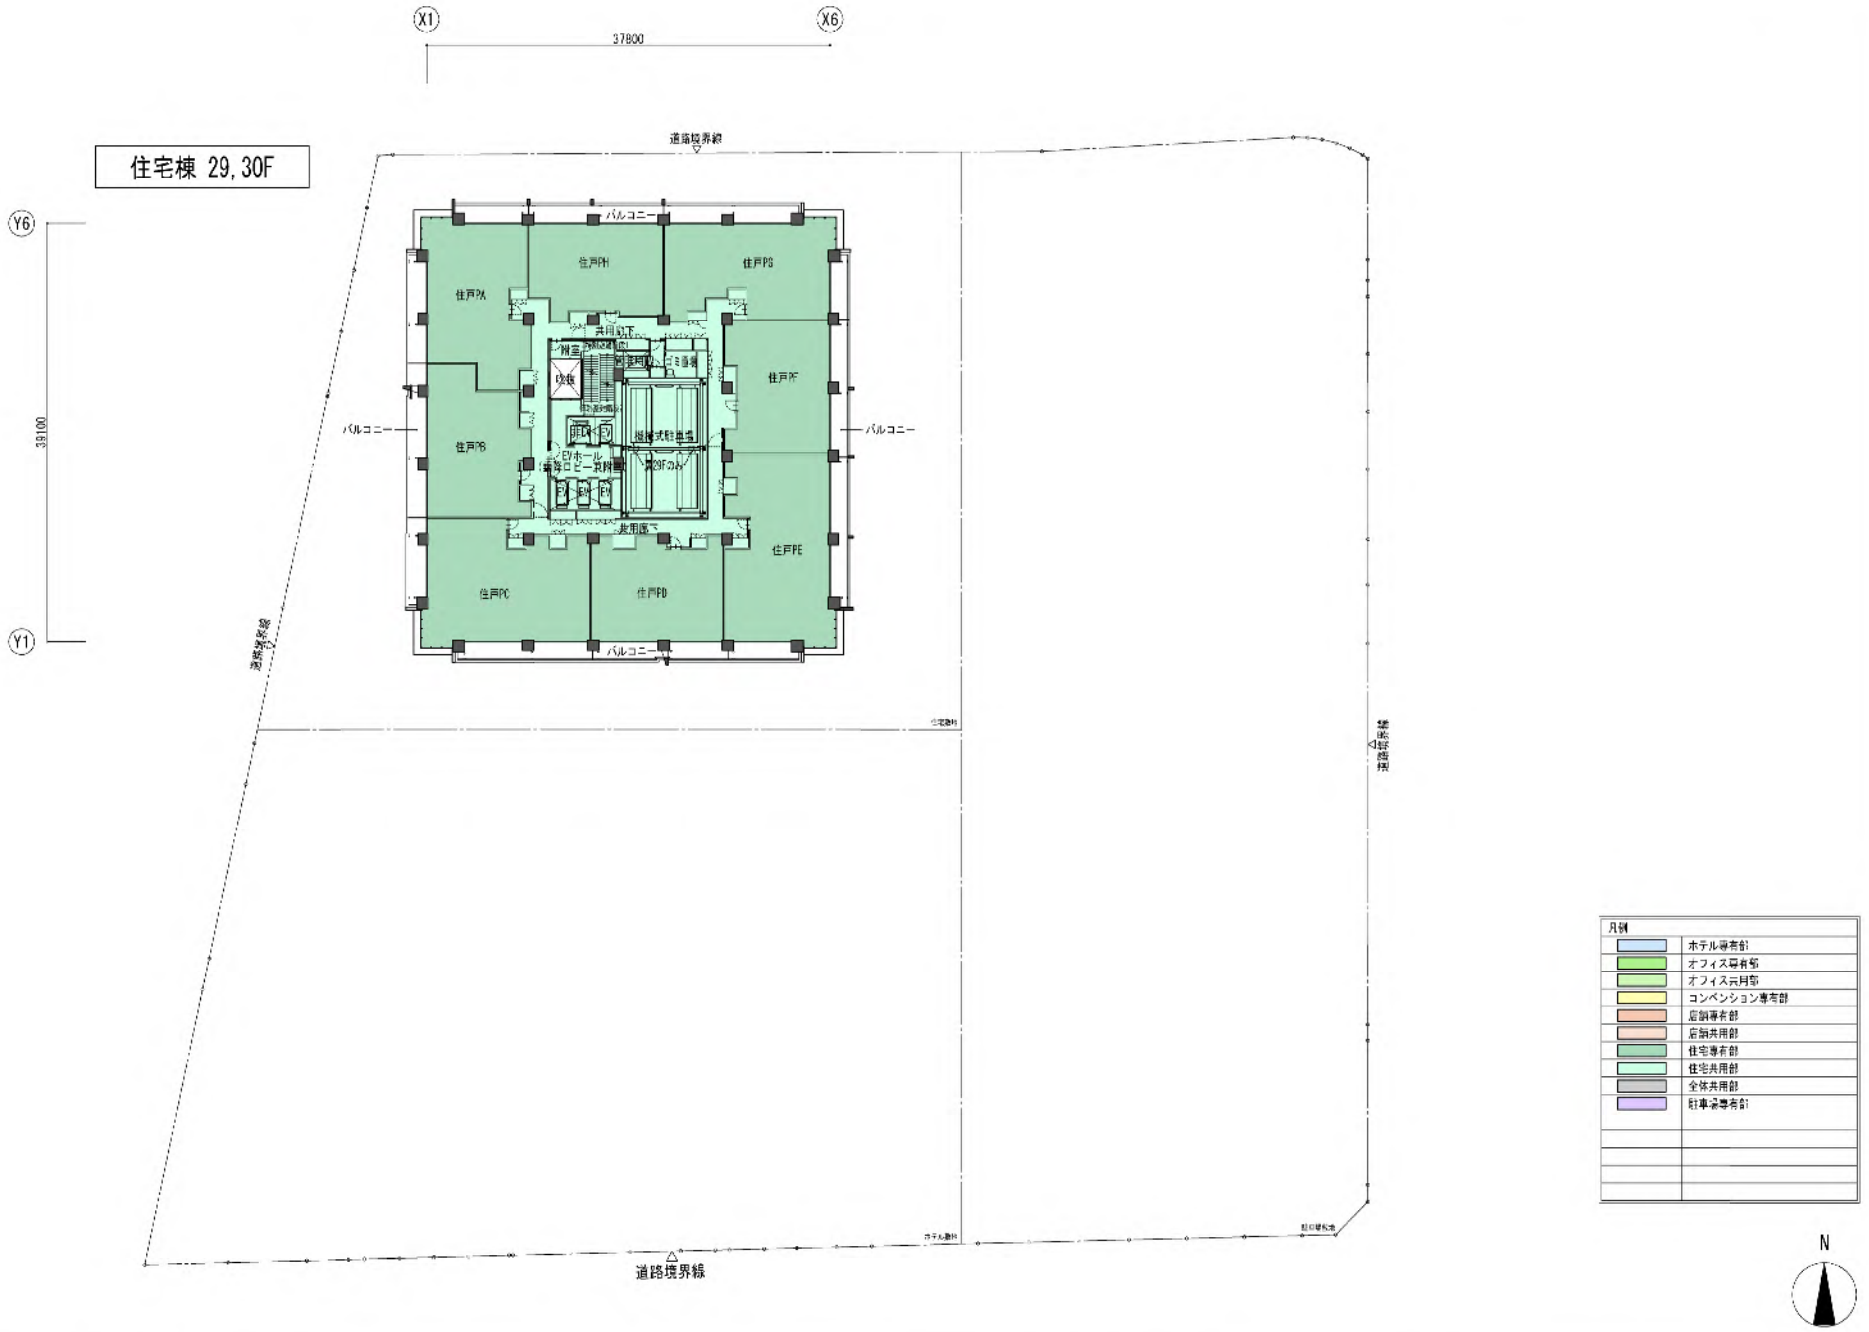


| | | | |
|---|---|---|---|
| 岡山市駅前町一丁目２番３番４番地区第一種市街地再開発事業　施設建築物　実施設計 | 施設建築物 | 配置設計図（14） | S=1:500 (A3) |

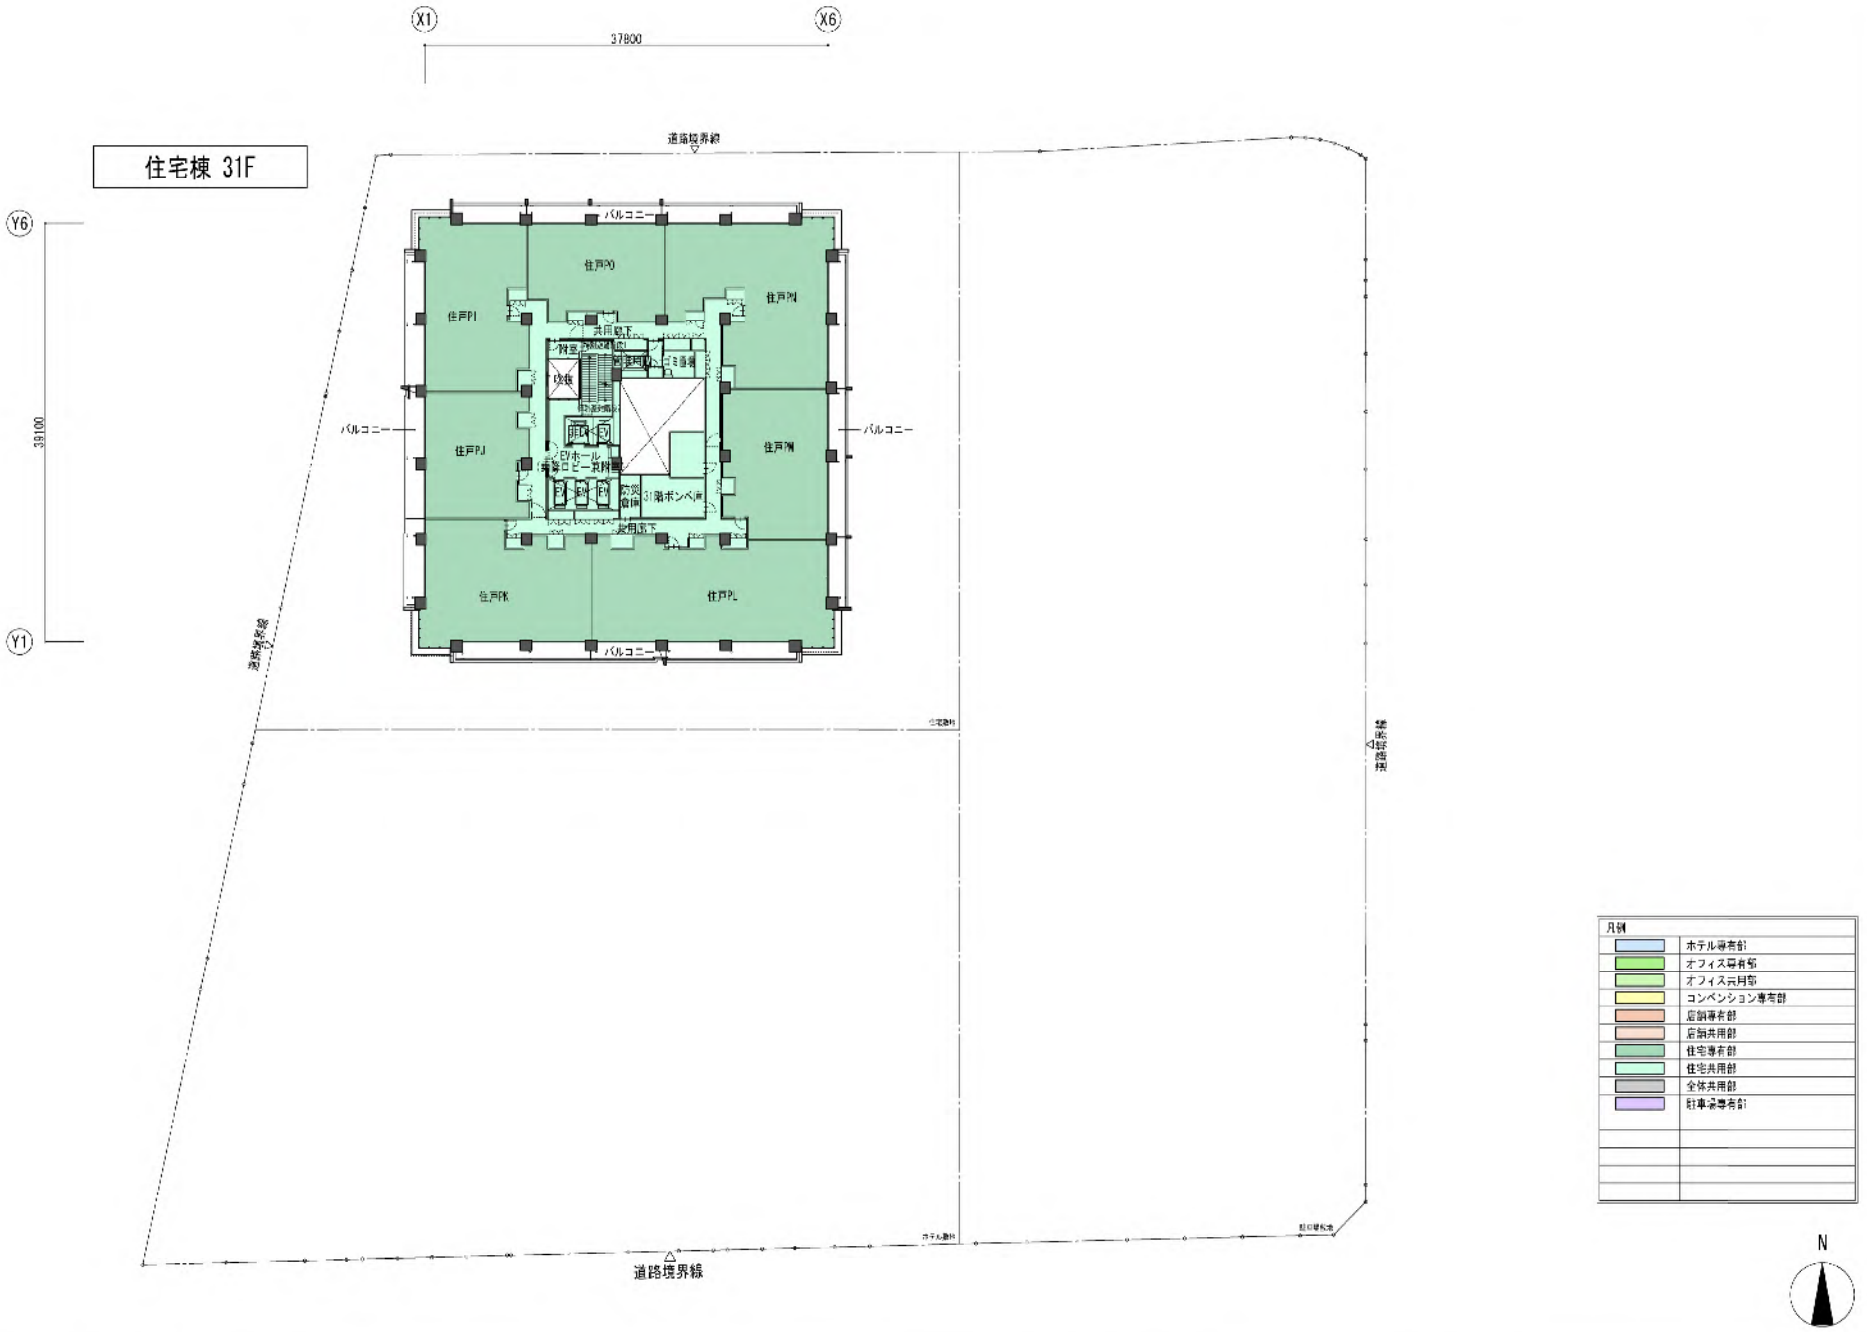


| | | | |
|---|---|---|---|
| 岡山市駅前町一丁目２番３番４番地区第一種市街地再開発事業　施設建築物　実施設計 | 施設建築物 | 配置設計図（15） | S=1:500 (A3) |

住宅棟 RF

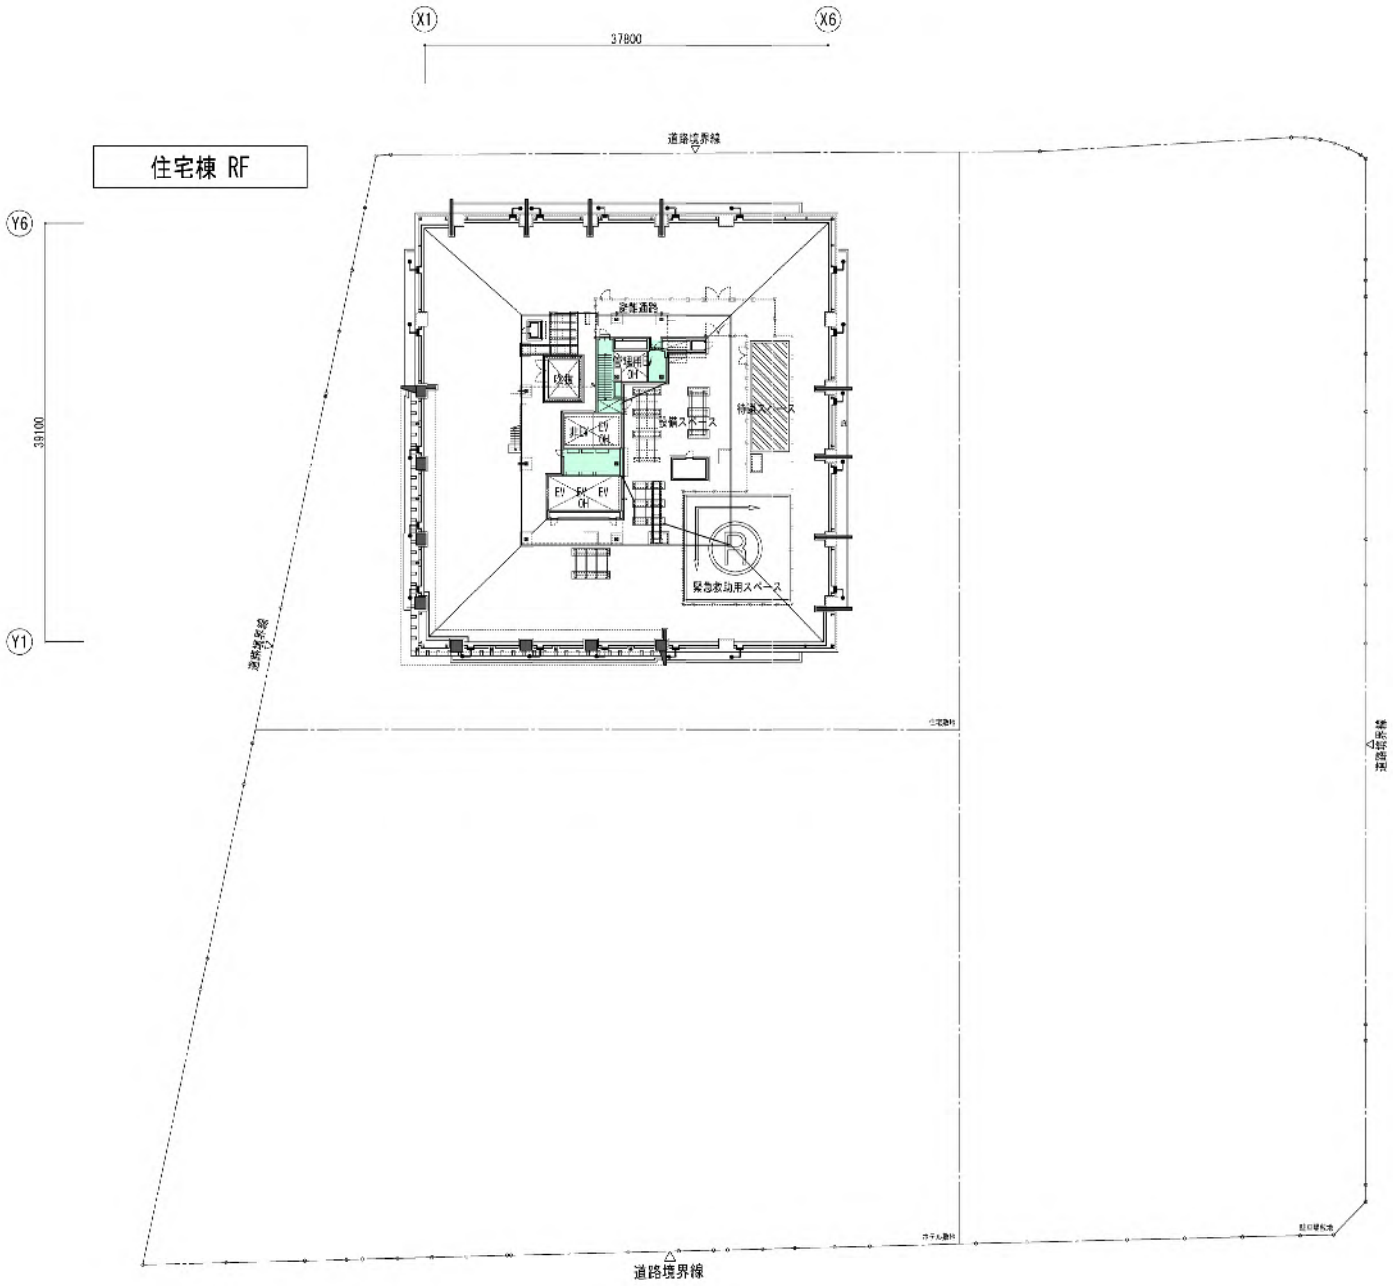
X1
X6
37800
Y6
Y1
38100
道路境界線
敷地通路
吹抜
EV
EV
EV

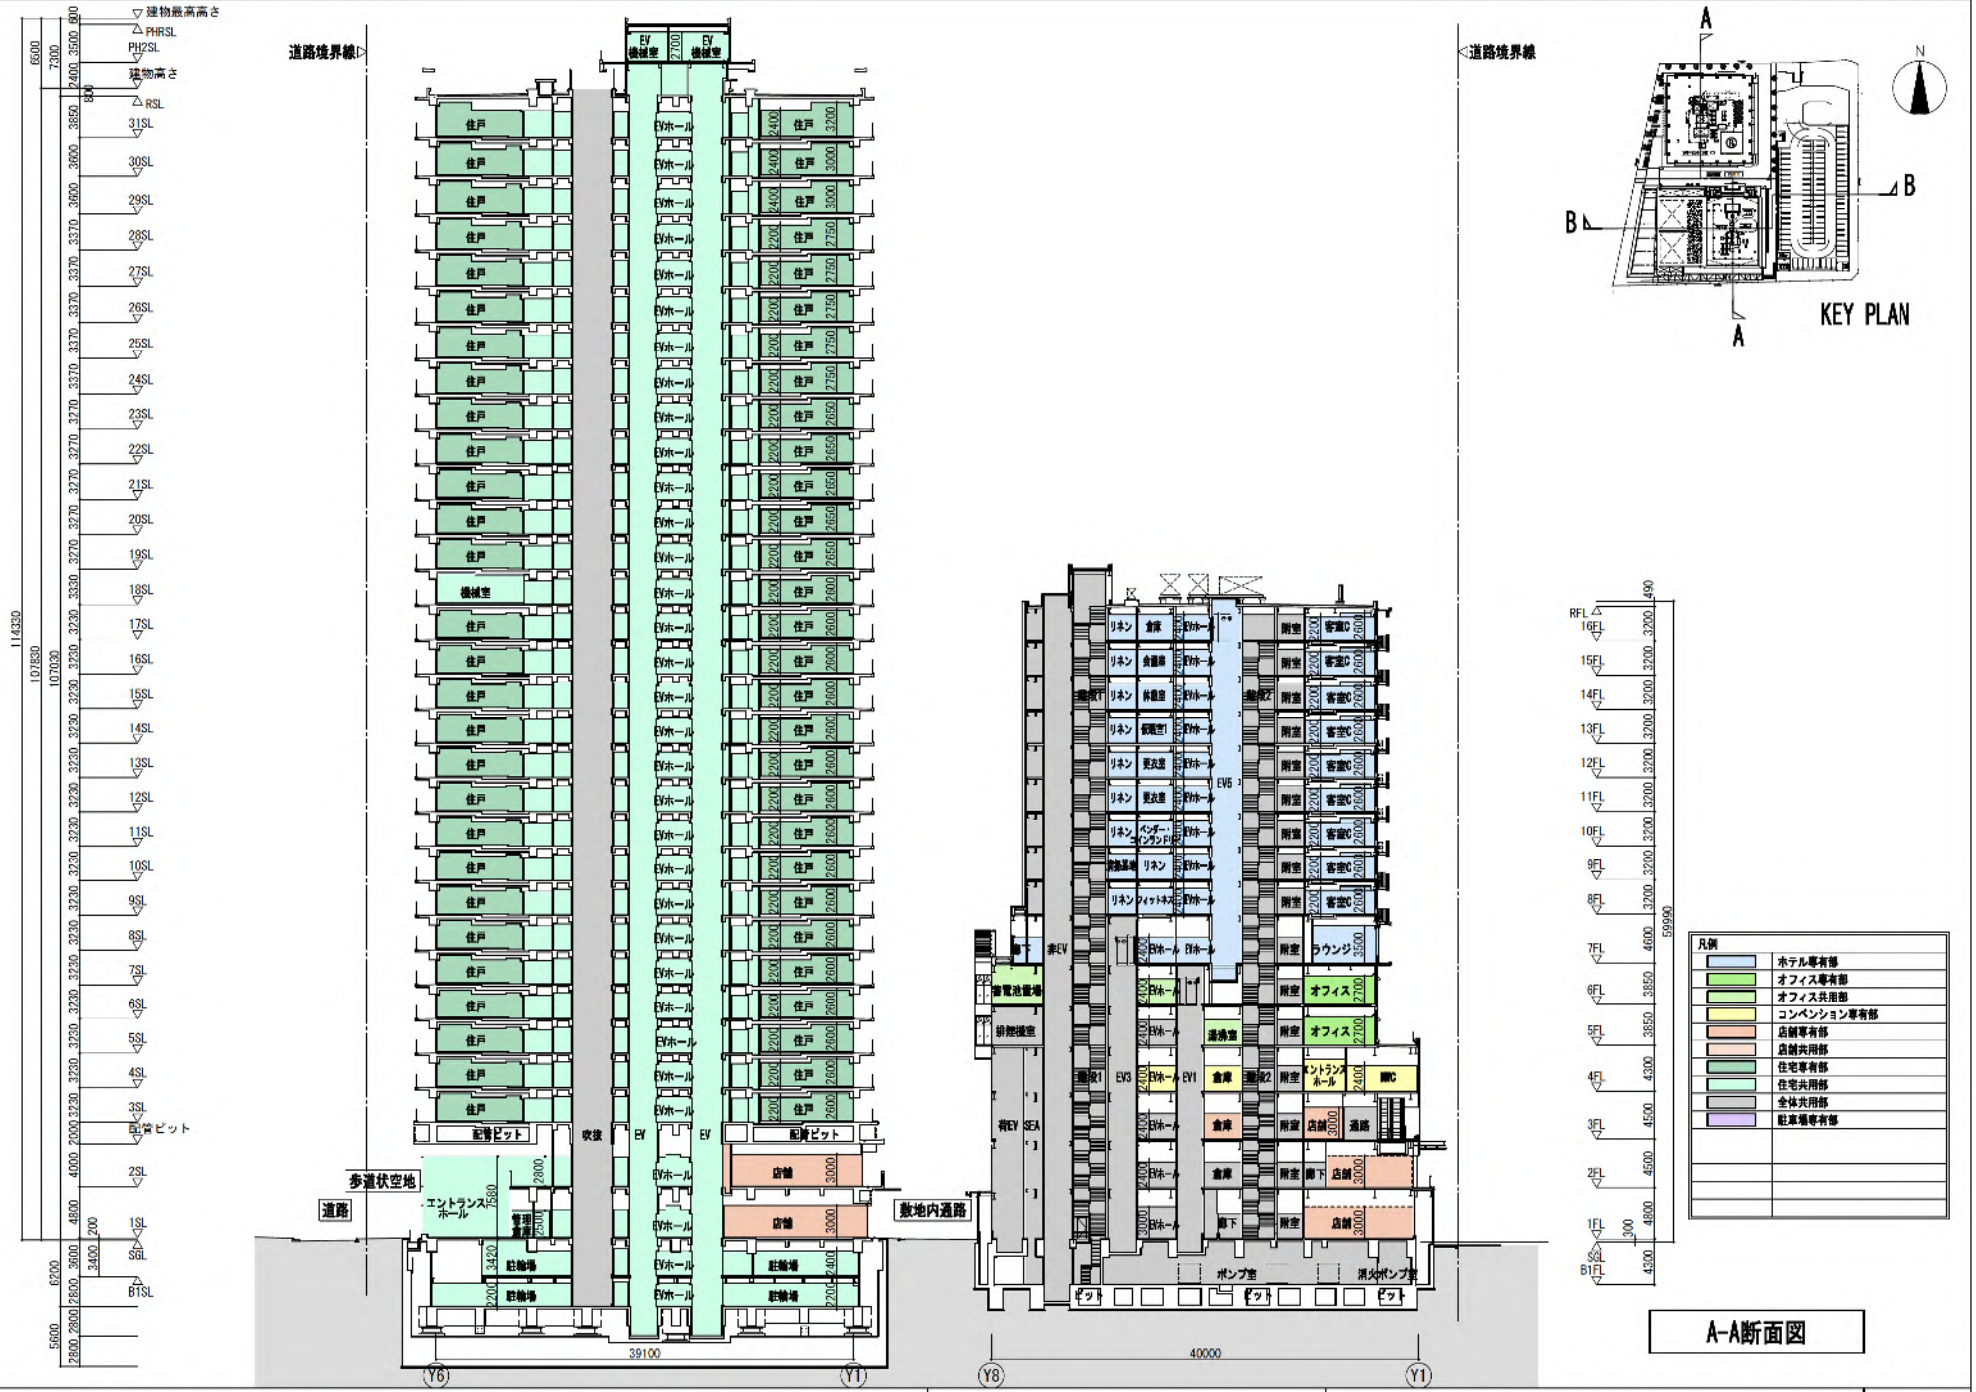
建物最高さ
PHRSL
PH2SL
建物高さ
RSL
31SL
30SL
29SL
28SL
27SL
26SL
25SL
24SL
23SL
22SL
21SL
20SL
19SL
18SL
17SL
16SL
15SL
14SL
13SL
12SL
11SL
10SL
9SL
8SL
7SL
6SL
5SL
4SL
3SL
2SL
1SL
SGL
B1SL
114330
107830
107030
道路境界線
道路境界線
EV機械室
EV機械室
住戸
EVホール
機械室
配管ピット
吹抜
EV
EV
店舗
駐輪場
歩道状空地
道路
エントランスホール
管理倉庫
敷地内通路
39100
Y6
Y1
リネン
倉庫
会議室
休憩室
仮眠室1
更衣室
更衣室
ベンダー・コインランドリー
防犯基地
リネン
フィットネス
非EV
蓄電池置場
防犯機室
EV5
EV3
EV1
湯沸室
倉庫
倉庫
倉庫
倉庫
廊下
廊下
廊下

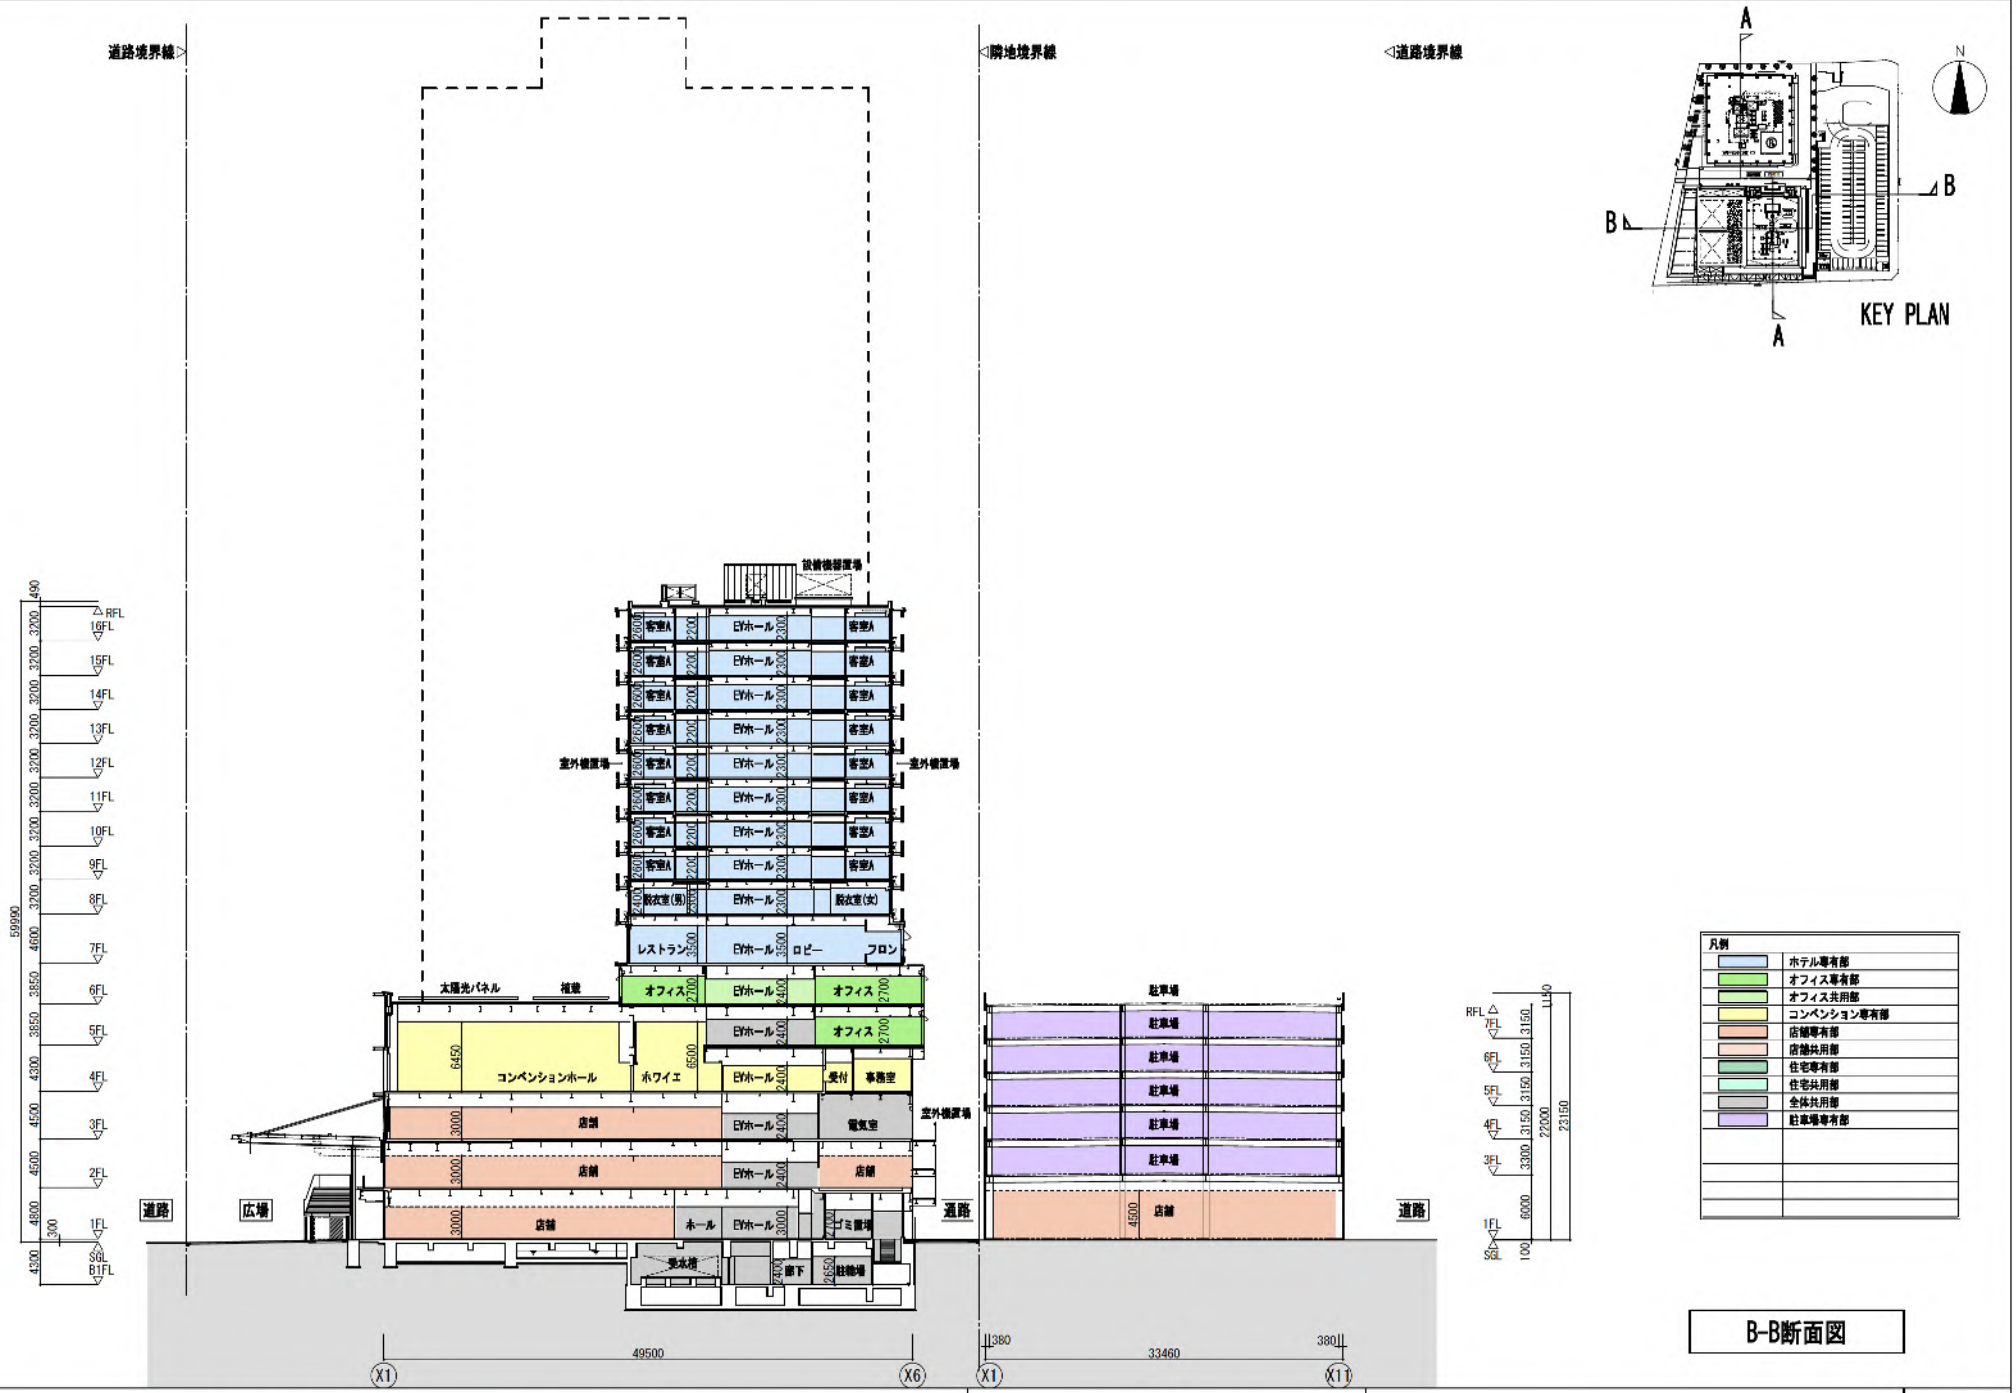


| | | | |
|---|---|---|---|
| 岡山市駅前町一丁目２番３番４番地区第一種市街地再開発事業　施設建築物　実施設計 | 施設建築物 | 断面図 (2) | S=1:500 (A3) |

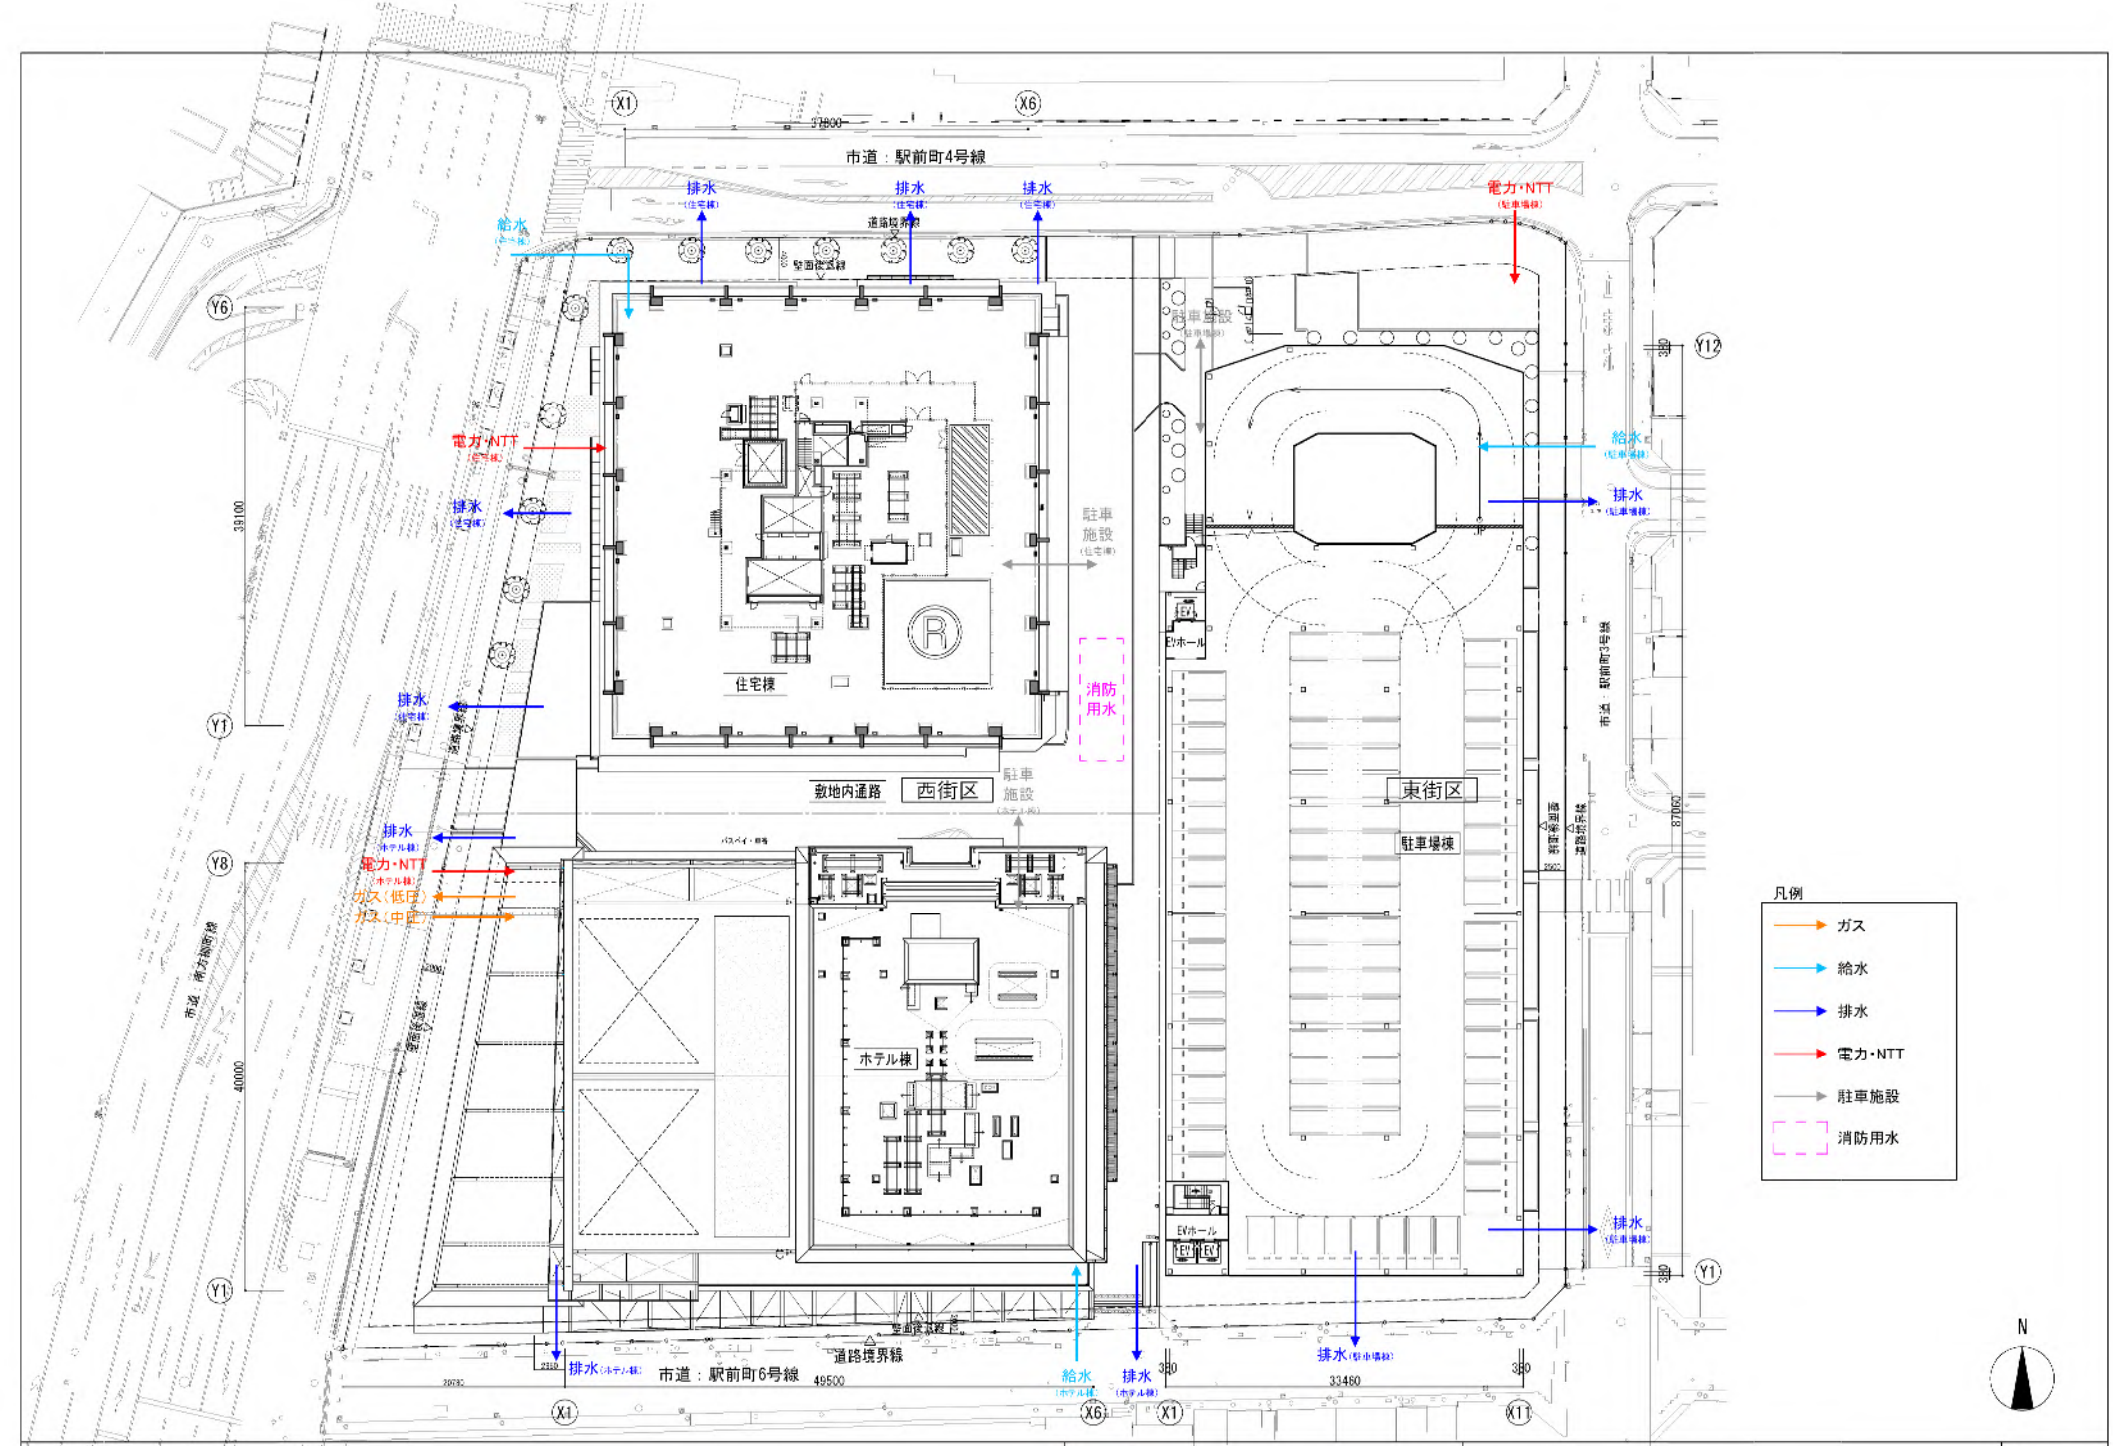


| 岡山市駅前町一丁目２番３番４番地区第一種市街地再開発事業　施設建築物　実施設計 | 施設建築敷地 | 平面図 | S=1:500 (A3) |
|---|---|---|---|

# 公共施設平面図

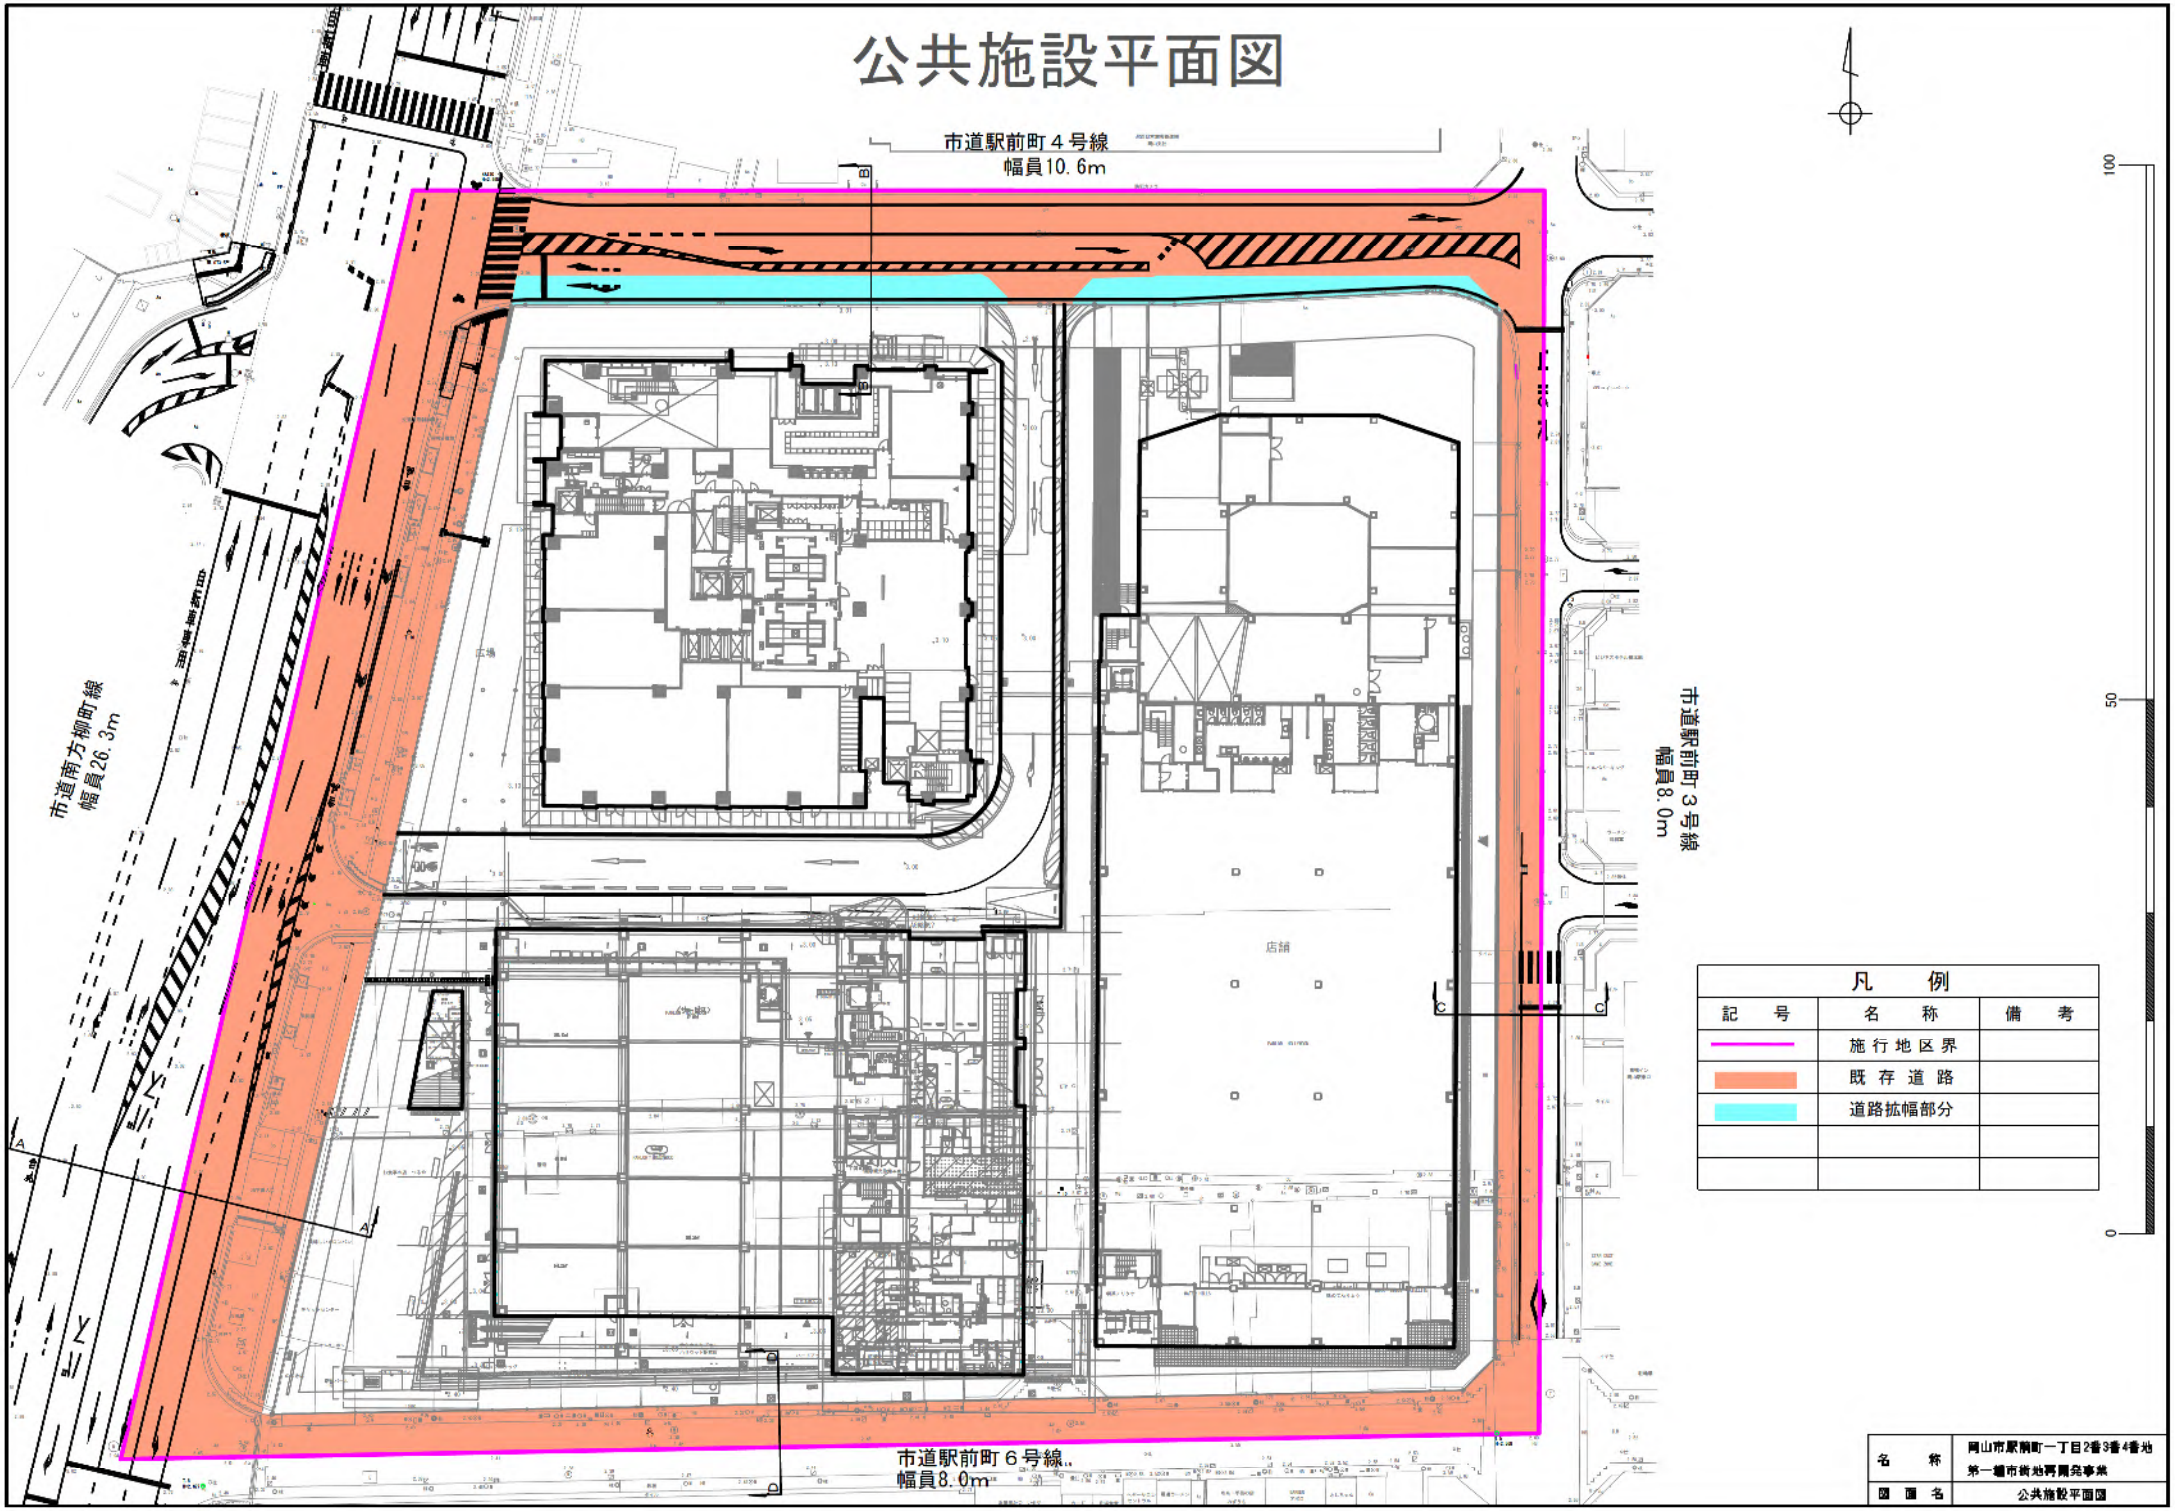
市道駅前町４号線
幅員10.6m
市道南方柳町線
幅員26.3m
市道駅前町３号線
幅員8.0m
市道駅前町６号線
幅員8.0m
広場
店舗
凡　例
記　号
名　称
備　考
施行地区界
既存道路
道路拡幅部分
名　称
岡山市駅前町一丁目2番3番4番地
第一種市街地再開発事業
図面名
公共施設平面図

# 公共施設断面図

## 現況断面 1：100 at A1

### A－A 断面

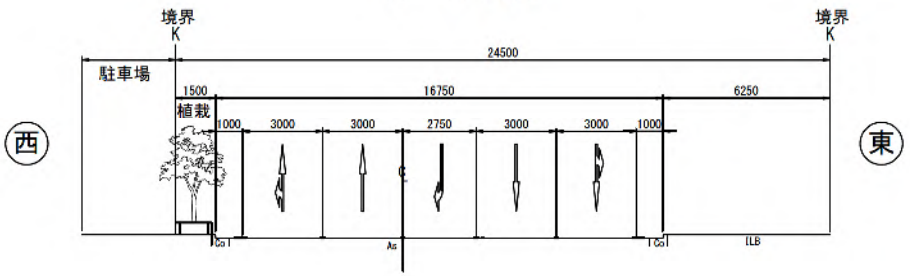


### B－B 断面

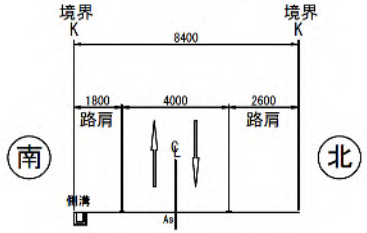


### C－C 断面

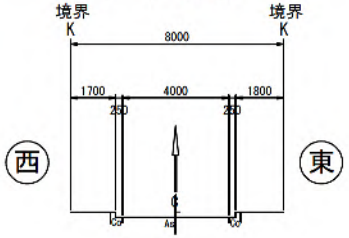


### D－D 断面

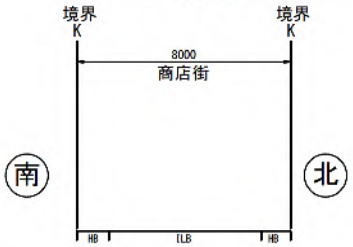


## 計画断面 1：100 at A1

### A－A 断面

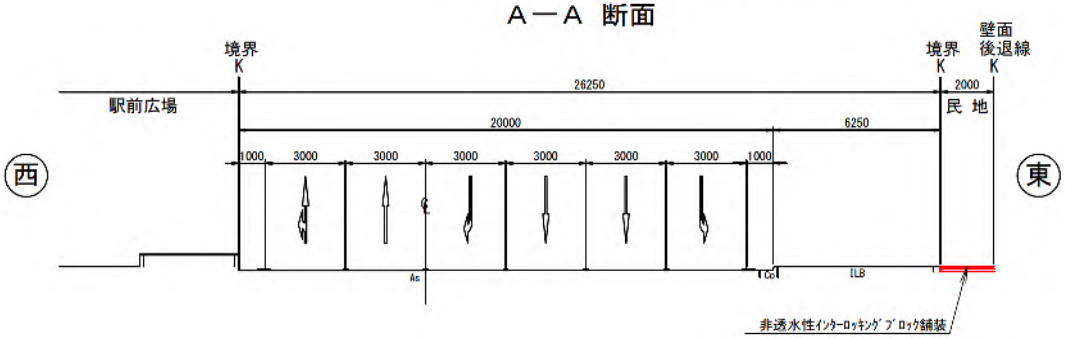


### B－B 断面

### C－C 断面

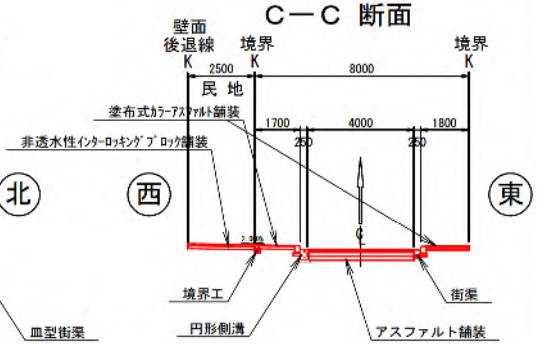


### D－D 断面

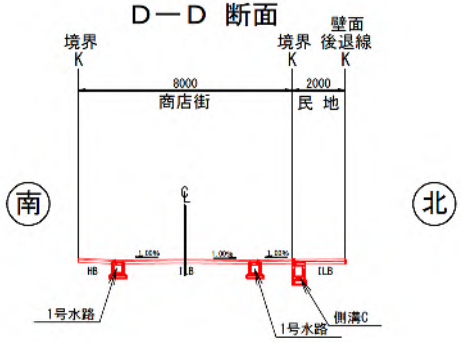


| | |
|---|---|
| 名 称 | 岡山市駅前町一丁目2番3番4番地<br>第一種市街地再開発事業 |
| 図 面 名 | 公共施設断面図 |