

Bブロック電気設備機器数量表

| 記号 | 名称 | 数量 |
|----|----------------------------------|----|
| ◇ | 一般ボール照明器具 A (広角照射用) | 2 |
| ◇ | 一般ボール照明器具 B | 3 |
| ◇ | 照度検知 (高圧定下灯器具用) | - |
| ◇ | 照度検知 (LED) | - |
| ◇ | 検出用機 | 6 |
| ◇ | 引込制御器標準機 | 3 |
| ◇ | コンセント機 | - |
| ◇ | 引込柱 | - |
| ◇ | ハンドホールド | - |
| ◇ | 照明 250x250x100, S15 (調光) 1、調光色温度 | 3 |

※ケーブル延長表示のLの数字は平面上の延長を指し、0内数字は幹線部の立上り延長を指す。

電気設備平面図 (B ブロック)


S=1:250

| | | | | |
|-------|-------|-------|-------|-------|
| 100mm | 50mm | 25mm | 10mm | 5mm |
| Aブロック | Bブロック | Cブロック | Dブロック | Eブロック |



◎特記事項

期間中のイベント利用が想定されることから、
■ で示す、2か所のコンセントからの電源供給は不可とする。

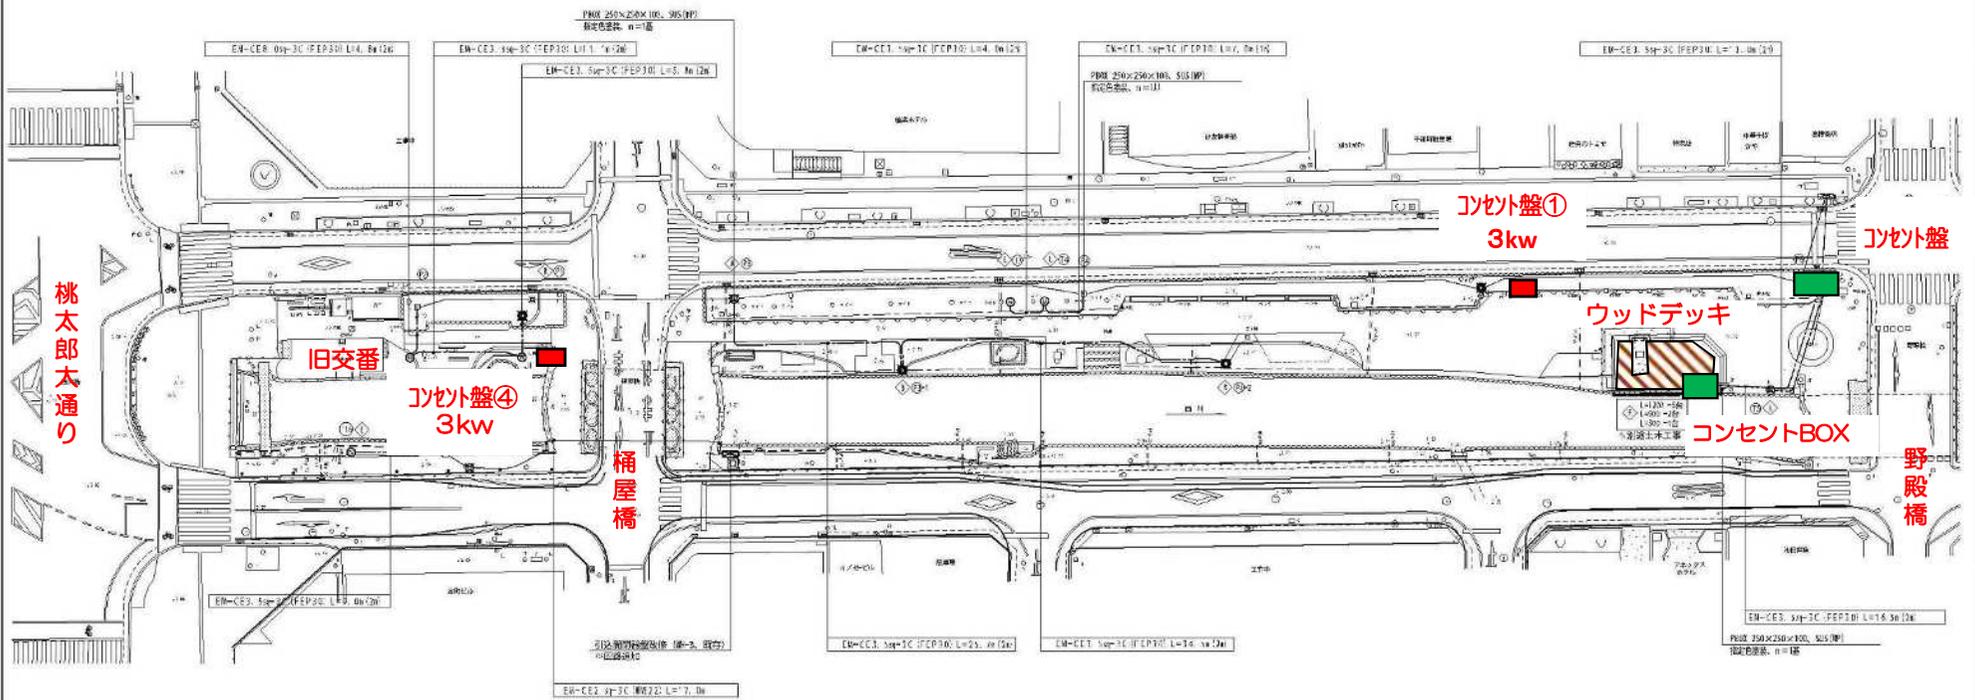

西川緑道公園-1

特記事項
 ・一般ボール照明器具AのP3、P5のベースプレートは、
 現地基礎のベースピッチに合わせて製作すること。

| | |
|---------|----------------------|
| (Bブロック) | |
| 事業名 | 西川緑道公園 照明 電気設備工事(2F) |
| 施設名 | |
| 位置 | 足山市平和町13地区内 |
| 図面名称 | 電気設備平面図 (Bブロック) |
| 縮尺 | S=1:250 |
| 市属施設 | 平成29年度 |
| 図面番号 | E-6 |
| 図面作成 | 岡山市 |


(ブロック)電気設備機器数量表

| 図記号 | 記号 | 名称 | 数量 |
|-----|---------------------------|-------|----|
| △ | 一般ホール照明器具 A (常時基礎照明) | 3 | |
| □ | 一般ホール照明器具 B | 3 | |
| ◎ | 特殊照明 (高床下(器具受部)) | 8 | |
| ○ | 液晶照明 (LED) | - | |
| ⑤ | 投光照明 | 4 | |
| ■ | 引き算用機材 | 1 | |
| □ | コンセント盤 | 1 | |
| ○ | 引込社 | - | |
| □ | ハンドホールド | - | |
| | FRM 250×250×100, S15 (1P) | 指定色塗装 | 2 |

※ケーブの延長表示の「○」は水平上の延長を指し、「□」は敷中最高部の在り延長を示す。


電気設備平面図 (Cブロック)

S=1:250

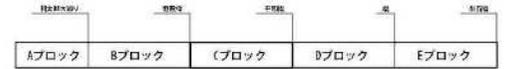

◎特記事項

■ で示す箇所は、期間中のイベント利用が想定されるため、
装飾等はそれを踏まえて行うこと。

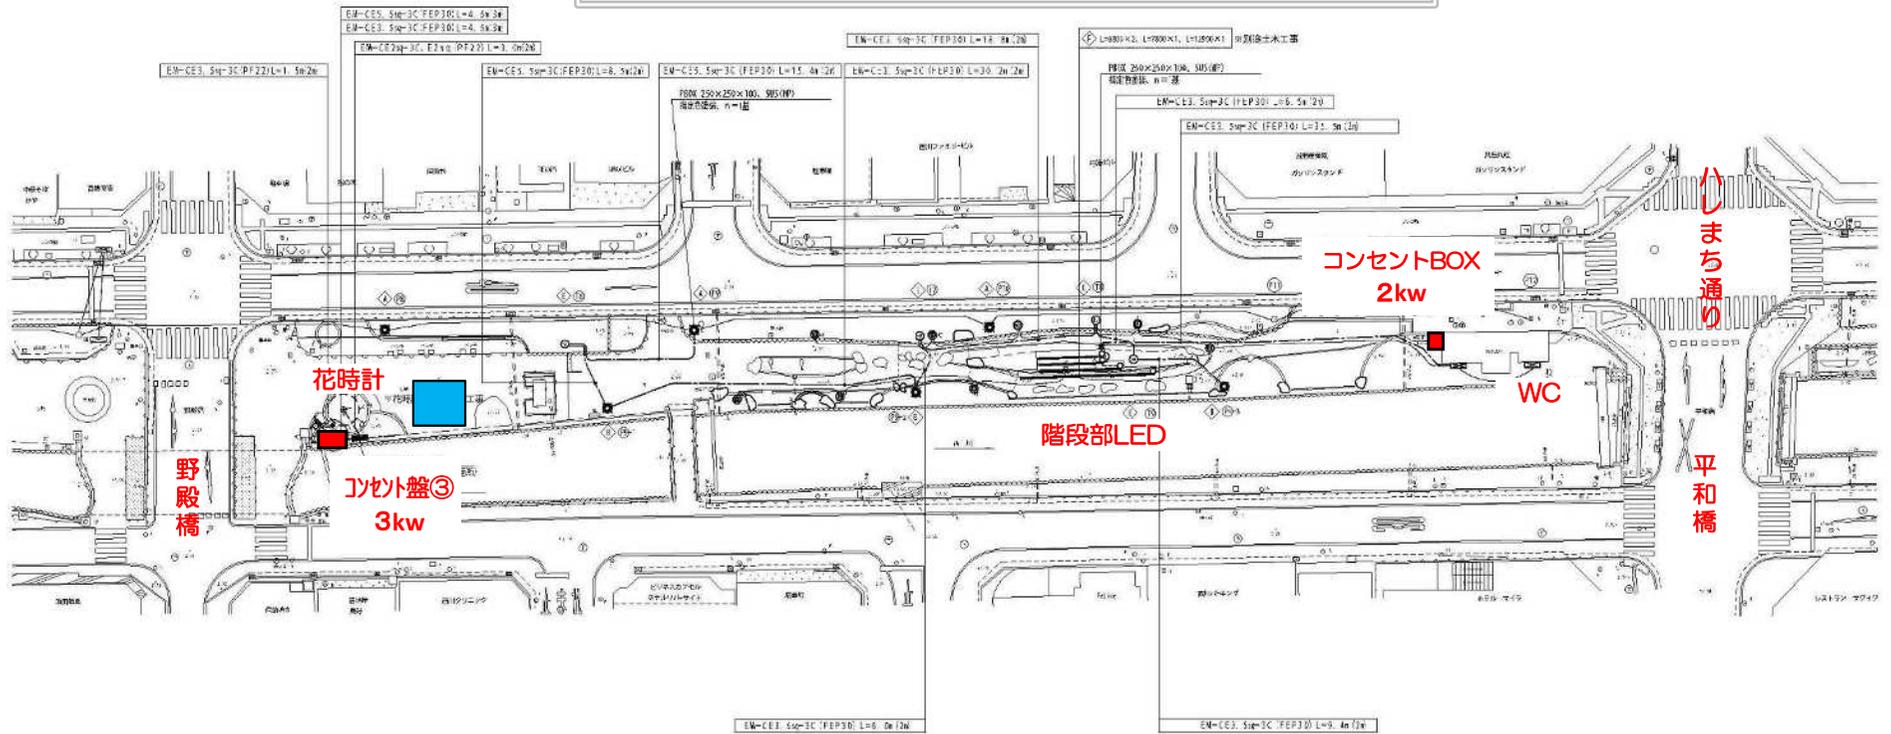

西川緑道公園-2

特記事項
一般ホール照明器具AのP8、P9、P10のベースプレートは、
現地基礎のベースピッチに合わせて製作すること。

| (ブロック) | |
|--------|----------------------|
| 事業名 | 西川緑道公園(南側)電気設備工事(2F) |
| 図名 | |
| 位置 | 川崎市平塚町台地内 |
| 図面名称 | 電気設備平面図 (Cブロック) |
| 縮尺 | S=1:250 |
| 作成年度 | 平成24年度 |
| 作成者 | 国山市 |

