
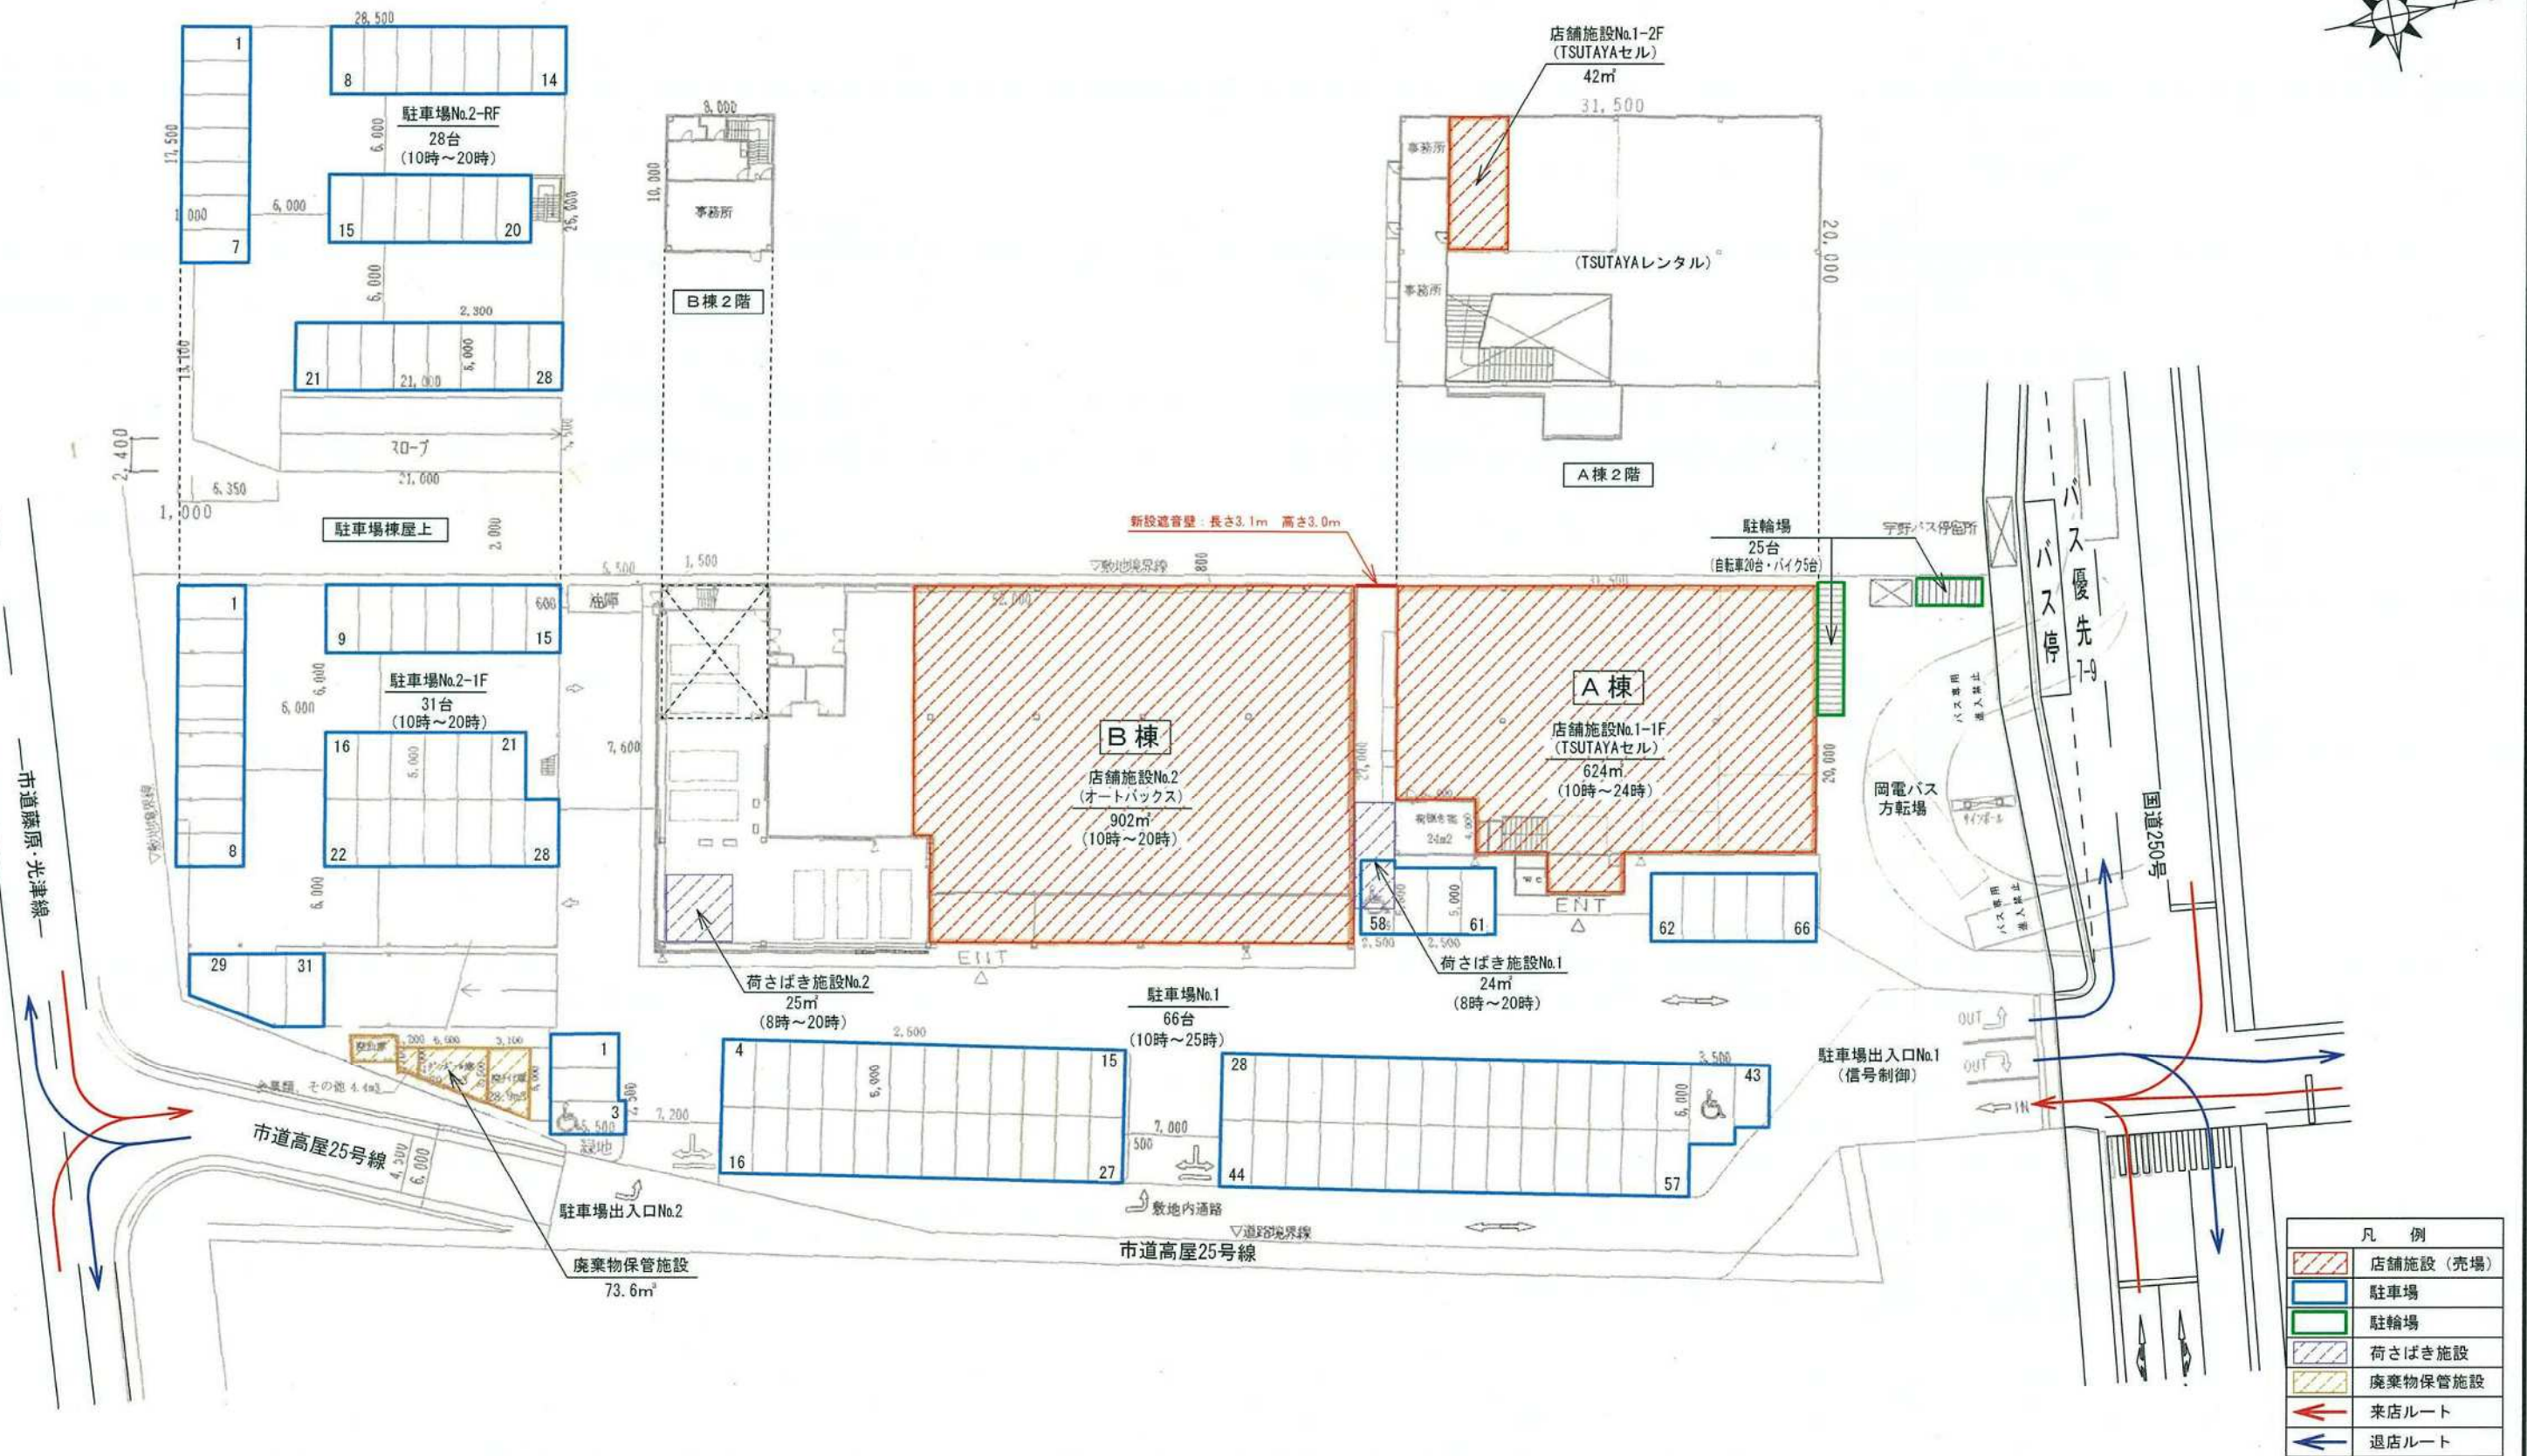


変更前

H13/6/21 変更届出時

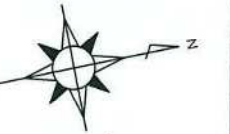

店舗面積合計 1,568㎡
駐車台数合計 125台 (>指針必要台数63台)

Project	セカンドストリート・オートボックス高屋店 変更計画	No.	3
Title	配置図・平面図 (変更前)	Scale	1/500