
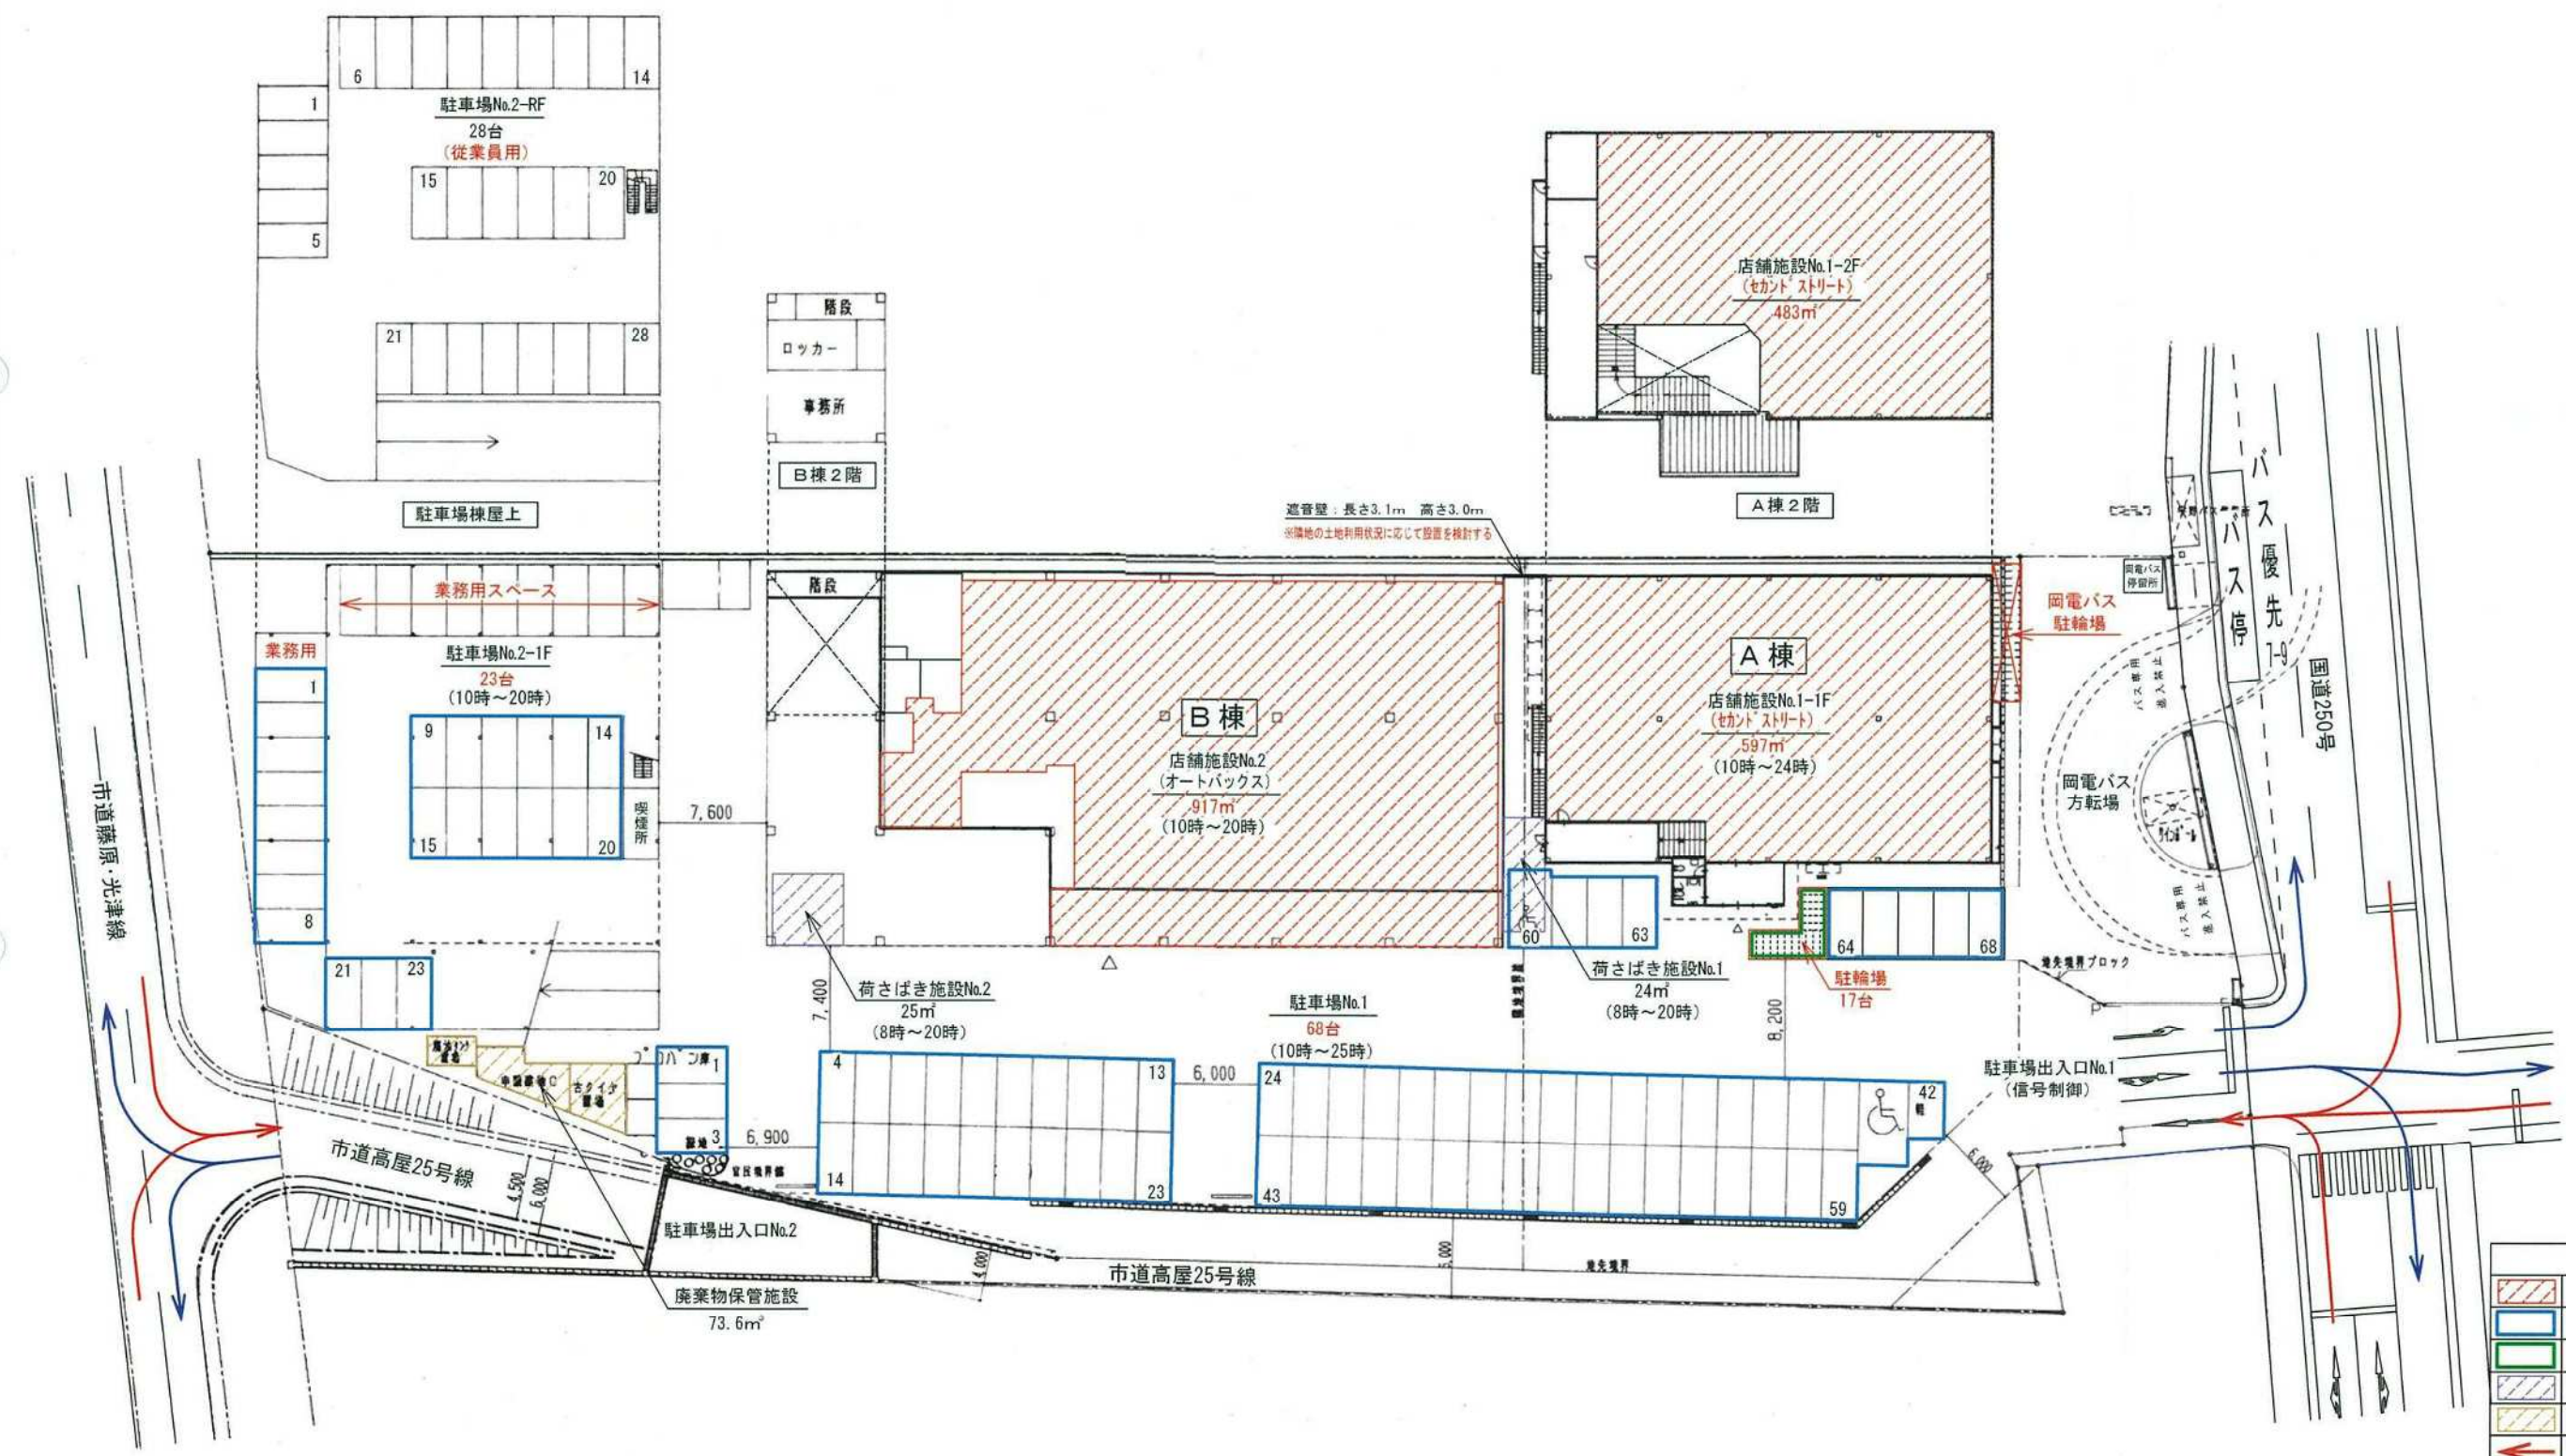


変更後

売場増床手続き完了後
セカンドストリートフルオープン

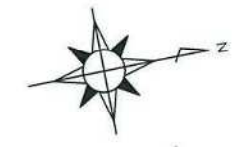

凡 例	
	店舗施設 (売場)
	駐車場
	駐輪場
	荷さばき施設
	廃棄物保管施設
	来店ルート
	退店ルート

店舗面積合計 1,997㎡
駐車台数合計 91台 (>指針必要台数84台)

Project	セカンドストリート・オートバックス高屋店 変更計画	No.	4
Title	配置図・平面図 (変更後)	Scale	1/500