
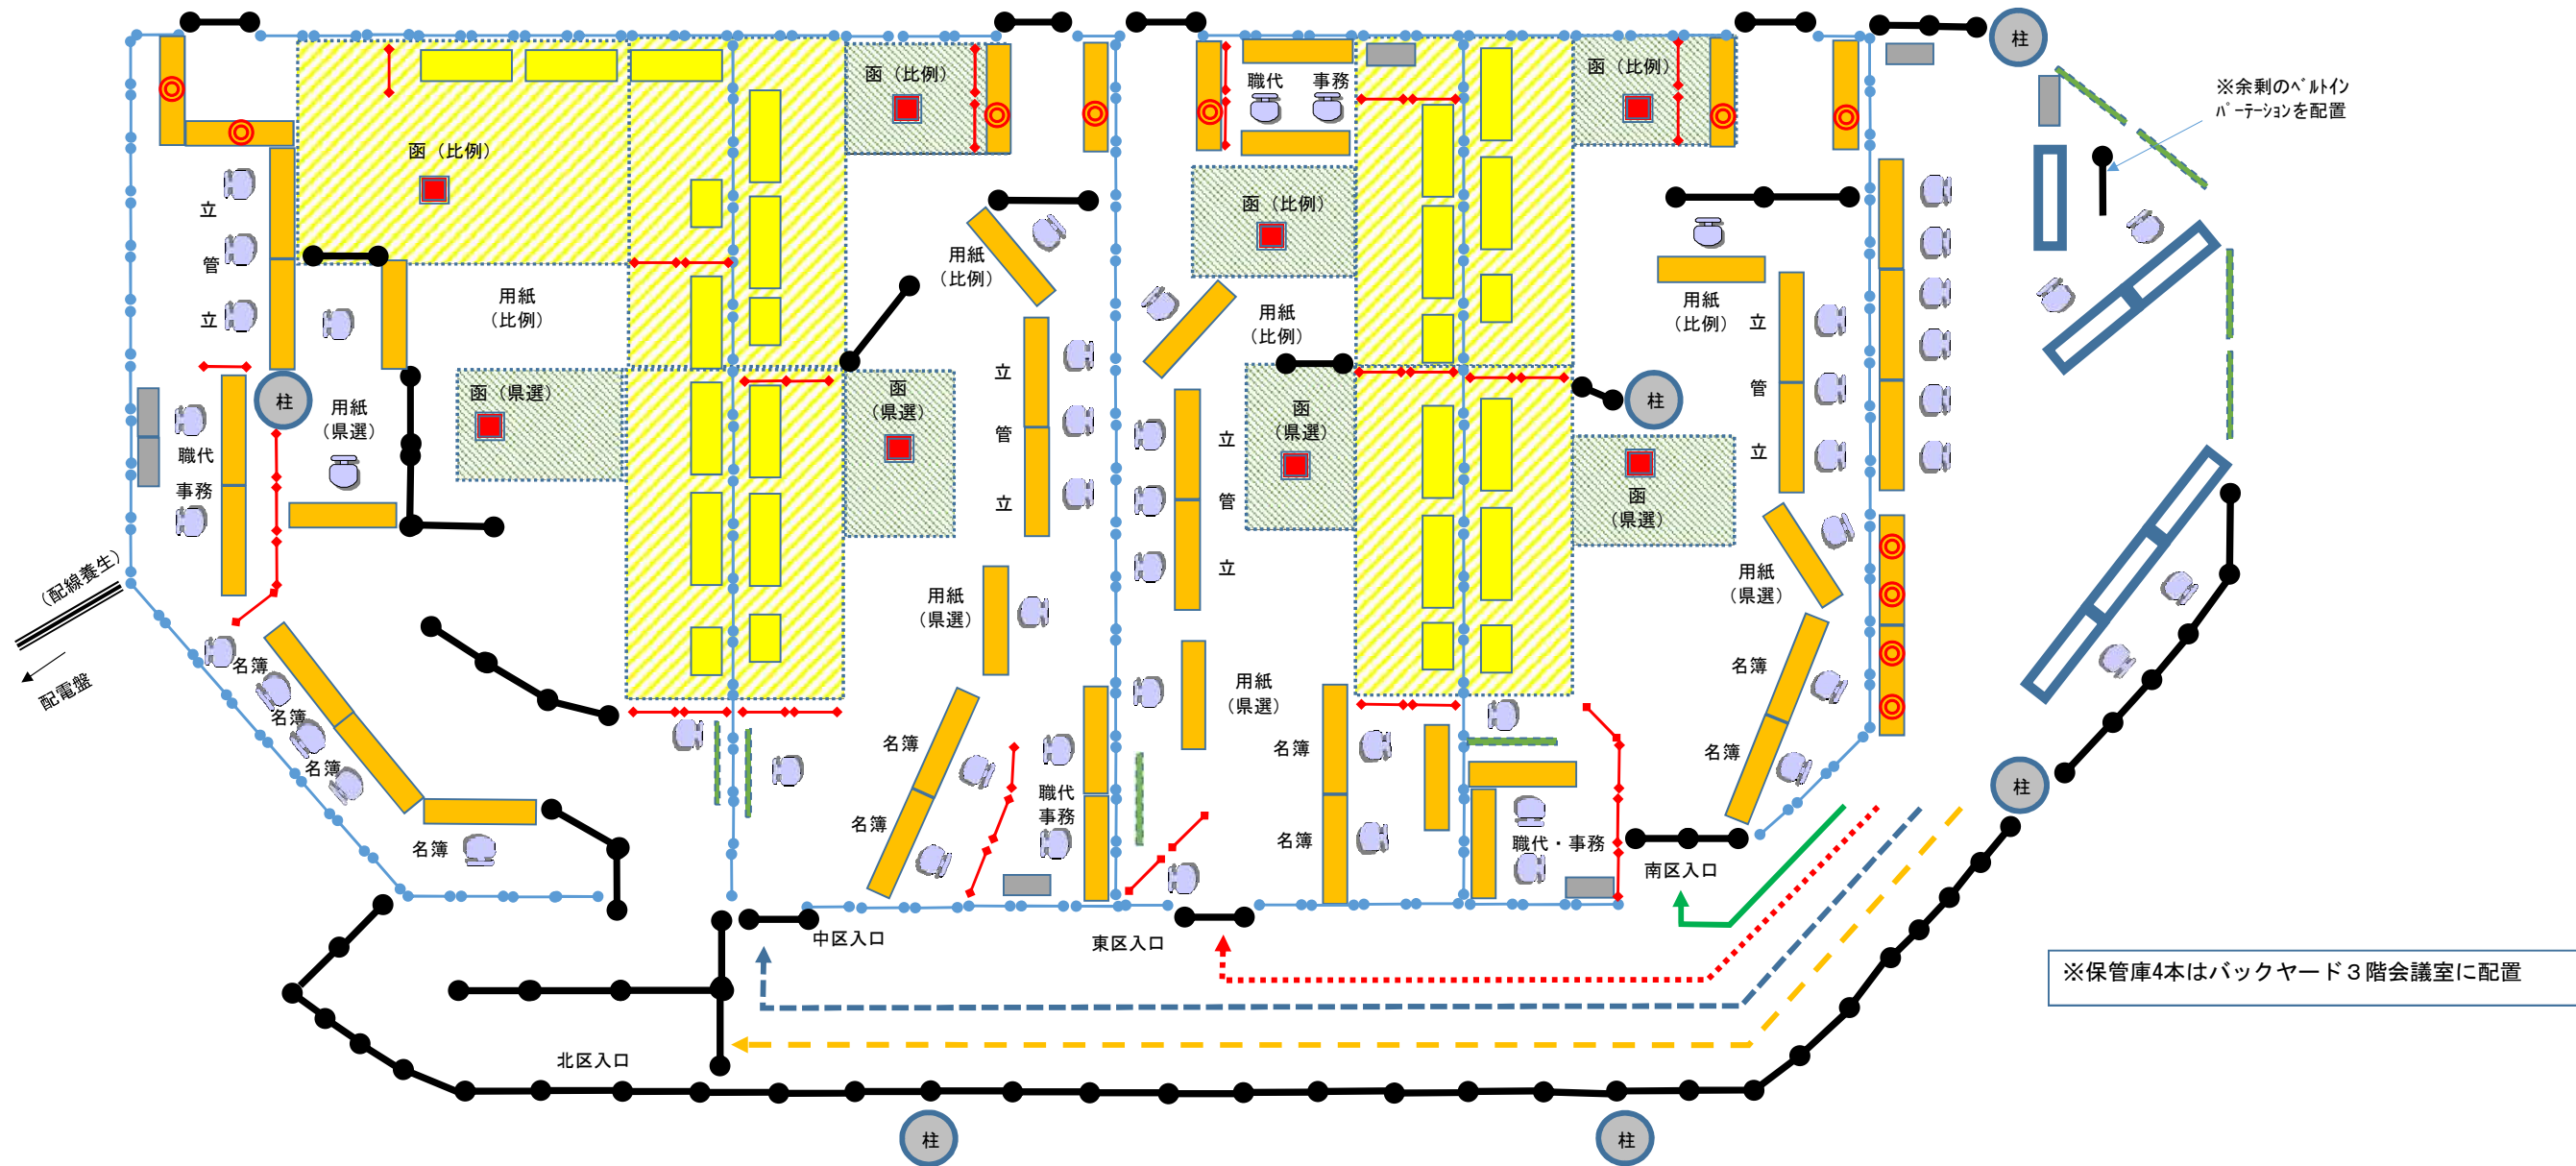


令和7年度参议院議員通常選挙のイオン期日前投票所の設営備品貸借（全体図）

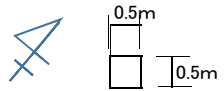



※保管庫4本はバックヤード3階会議室に配置

- ア ... 保管庫 (W880 × D380 × H1800)
- イ ... カウンター (W1760 × D465 × H950)
- ウ ... 衝立用展示パネル (H1800 × W900)
- エ ... 衝立用展示パネル (H2100 × W900)
- オ ... テント (1800 × 2700)
- カ ... テント (3600 × 5400)
- キ ... ベルトインパーテーション (H860 × L2000)

- ク ... 長机 (W1800 × D450 × H700)
- ケ ... イレクターフェンス (W1500 × H1000)
- コ ... 椅子

- 市選管搬入用品
- ... 投票箱
 - ... アルコール消毒液
 - ... 記載台 (3人用)
 - ... 記載台 (車いす用)

令和7年度参议院議員通常選挙のイオン期日前投票所の設営備品賃借（テント配置図）

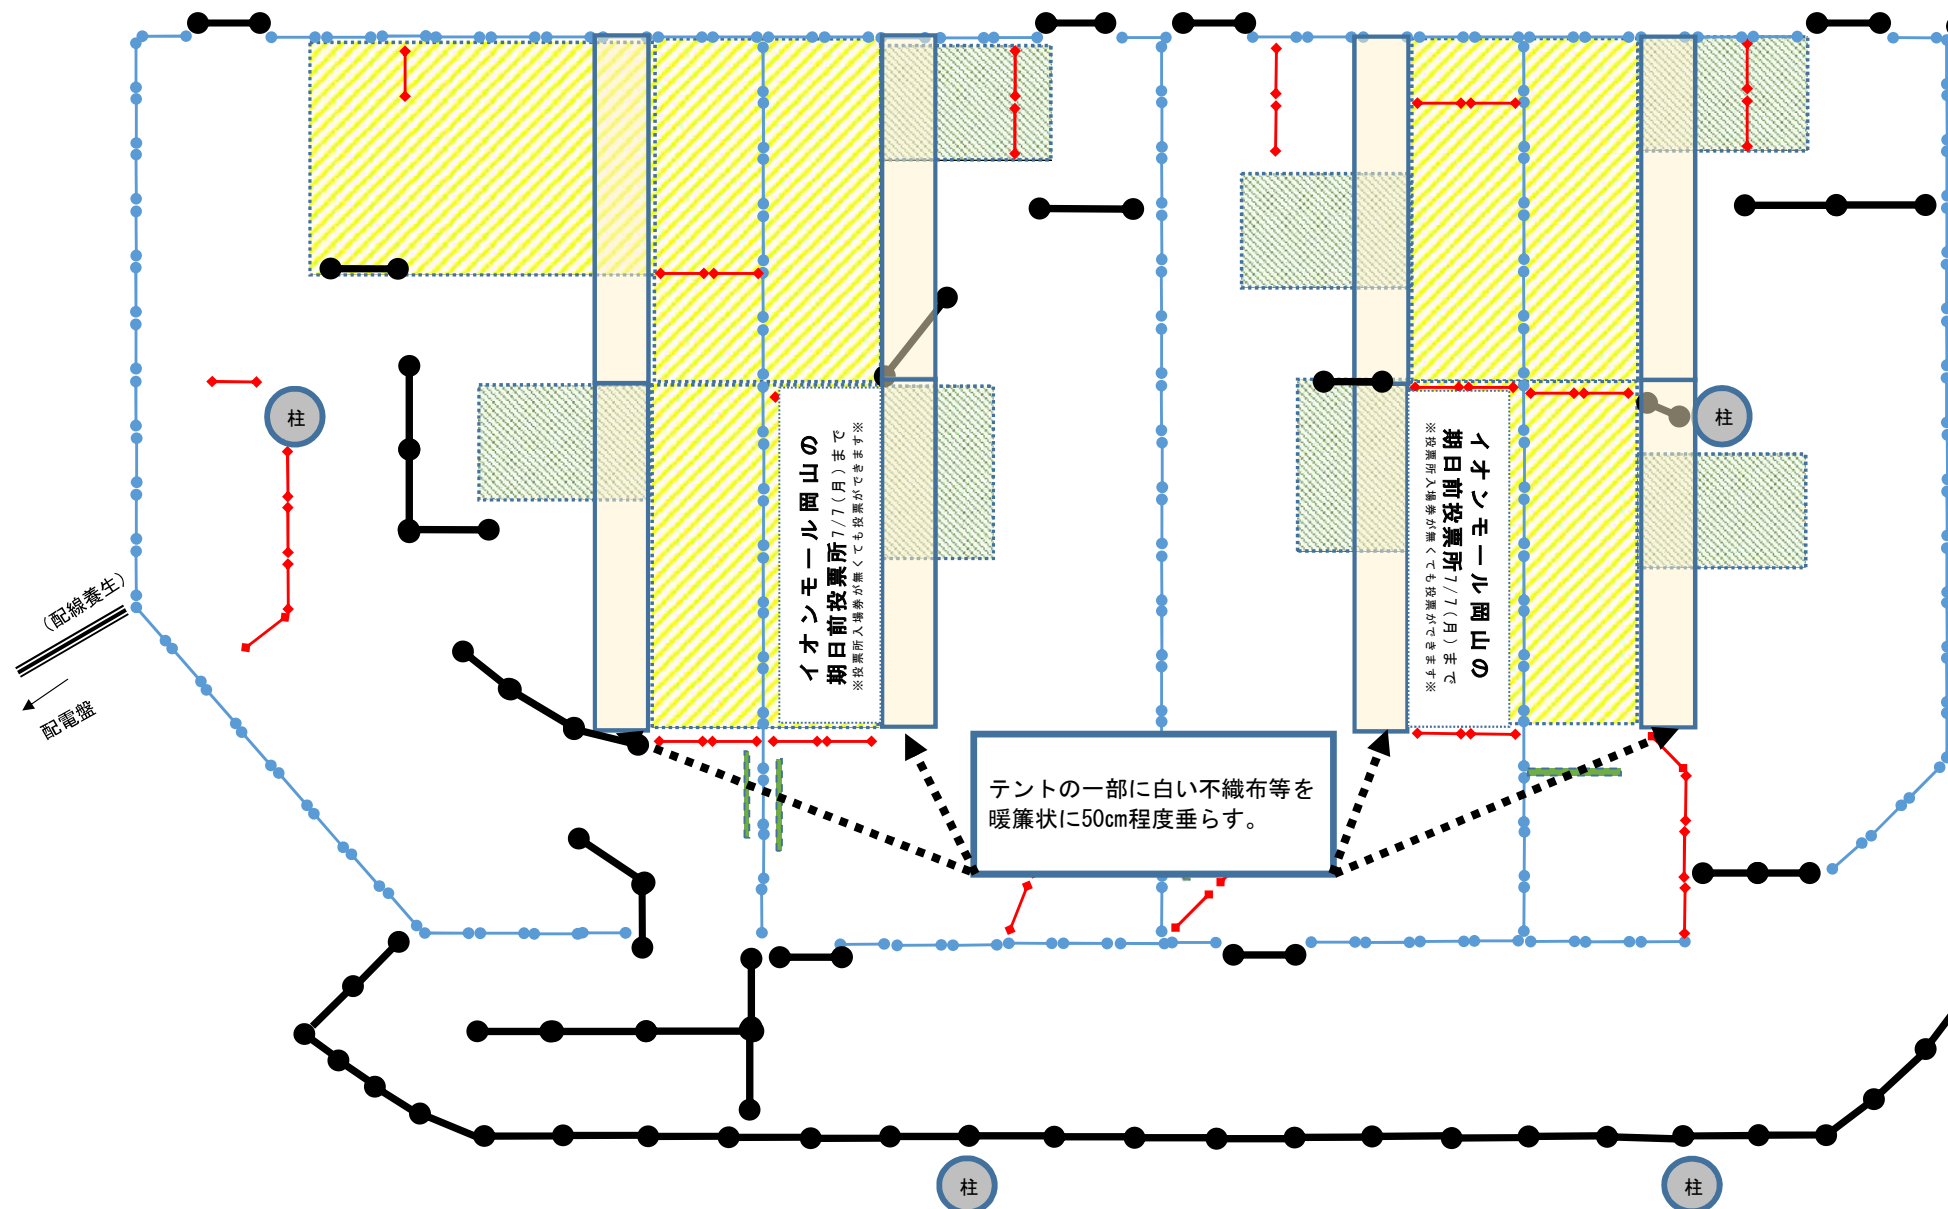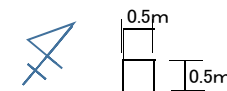

テント (1800×2700) …総数10
 テント (3600×5400) …総数5

●テント (3600×5400) のうち、2階から見えるように2面に以下のとおり文章を表示する。

**イオンモール岡山の
期日前投票所** 7/7(月)まで

※投票所入場券が無くても投票ができます※


・サイズ…図面及び写真を参照し、テントの一面とほぼ同程度の大きさとする。

・用紙…白
 ・文字…黒

●テントの一部に白い不織布等を暖簾状に50cm程度垂らす。
 場所及び形状等は図面及び写真を参照。

テントの一部に白い不織布等を暖簾状に50cm程度垂らす。

参考写真

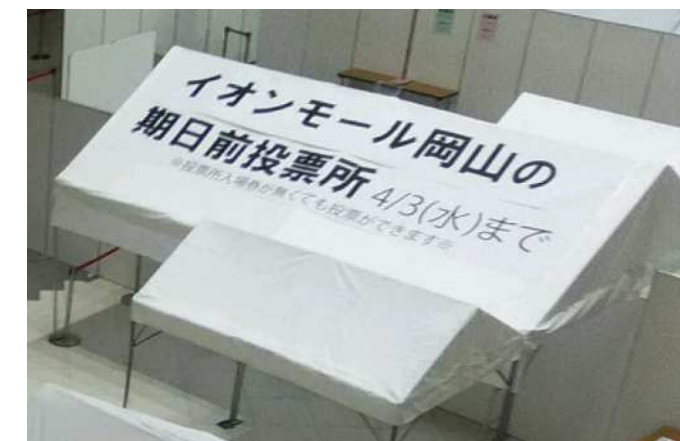



- ア … 保管庫 (W880×D380×H1800)
- イ … カウンター (W1760×D465×H950)
- ウ … 衝立用展示パネル (H1800×W900)
- エ … 衝立用展示パネル (H2100×W900)
- オ … テント (1800×2700)
- カ … テント (3600×5400)
- キ … ベルトインパーテーション (H860×L2000)

- ク … 長机 (W1800×D450×H700)
- ケ … イレクターフェンス (W1500×H1000)
- コ … 椅子

市選管搬入用品

- … 投票箱
- … アルコール消毒液
- … 記載台 (3人用)
- … 記載台 (車いす用)

令和7年度参议院議員通常選挙のイオン期日前投票所の設営備品貸借（衝立配置図）

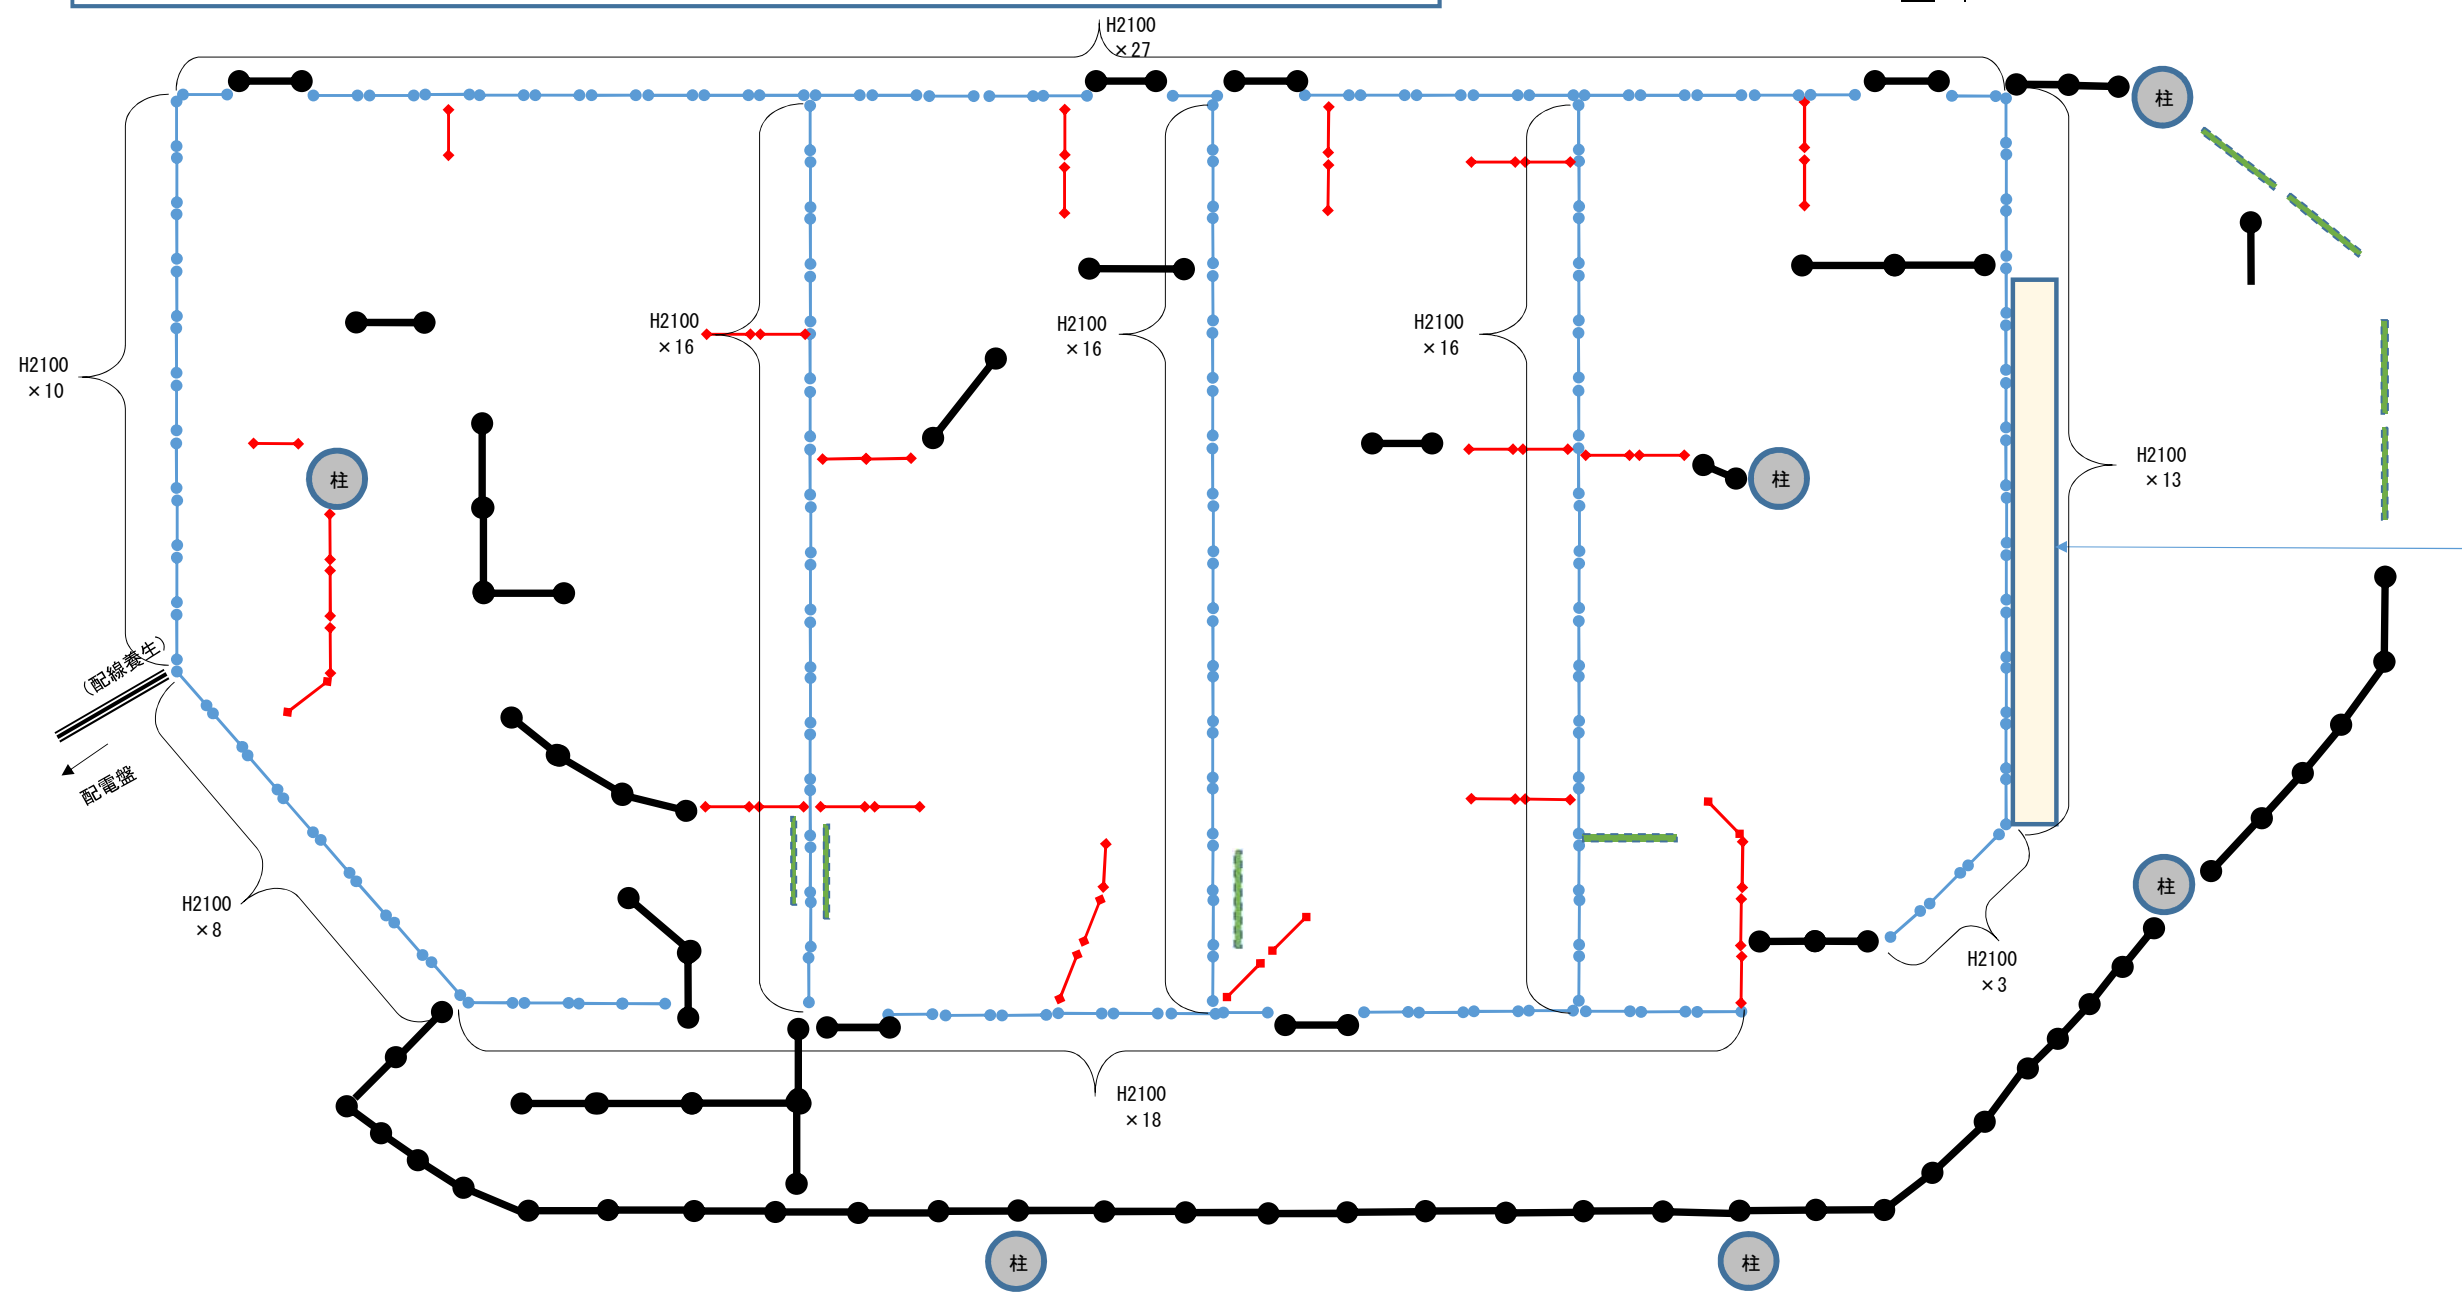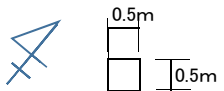

イオンモール岡山の期日前投票所
7/7(月)まで ※投票所入場券が無くても投票ができます※

- 衝立用展示パネル (H1800×W900) …総数37
- 衝立用展示パネル (H2100×W900) …総数126
- ベルトインパーテーション (H860×L2000) …総数87
- エレクターフェンス (W1500×H1000) …総数8



設置した衝立用展示パネルのうち、1ヶ所に以下のとおり文章を表示する。

イオンモール岡山の期日前投票所
7/7(月)まで ※投票所入場券が無くても投票ができます※

- ・サイズ…図面及び写真を参照し、テントに掲示するもの同程度の大きさとする。
(テントへの表示は3行だがパネルへの表示は2行とする)
- ・用紙…白
- ・文字…黒





令和7年度参議院議員通常選挙のイオン期日前投票所の設営備品貸借（各区備品配置図）

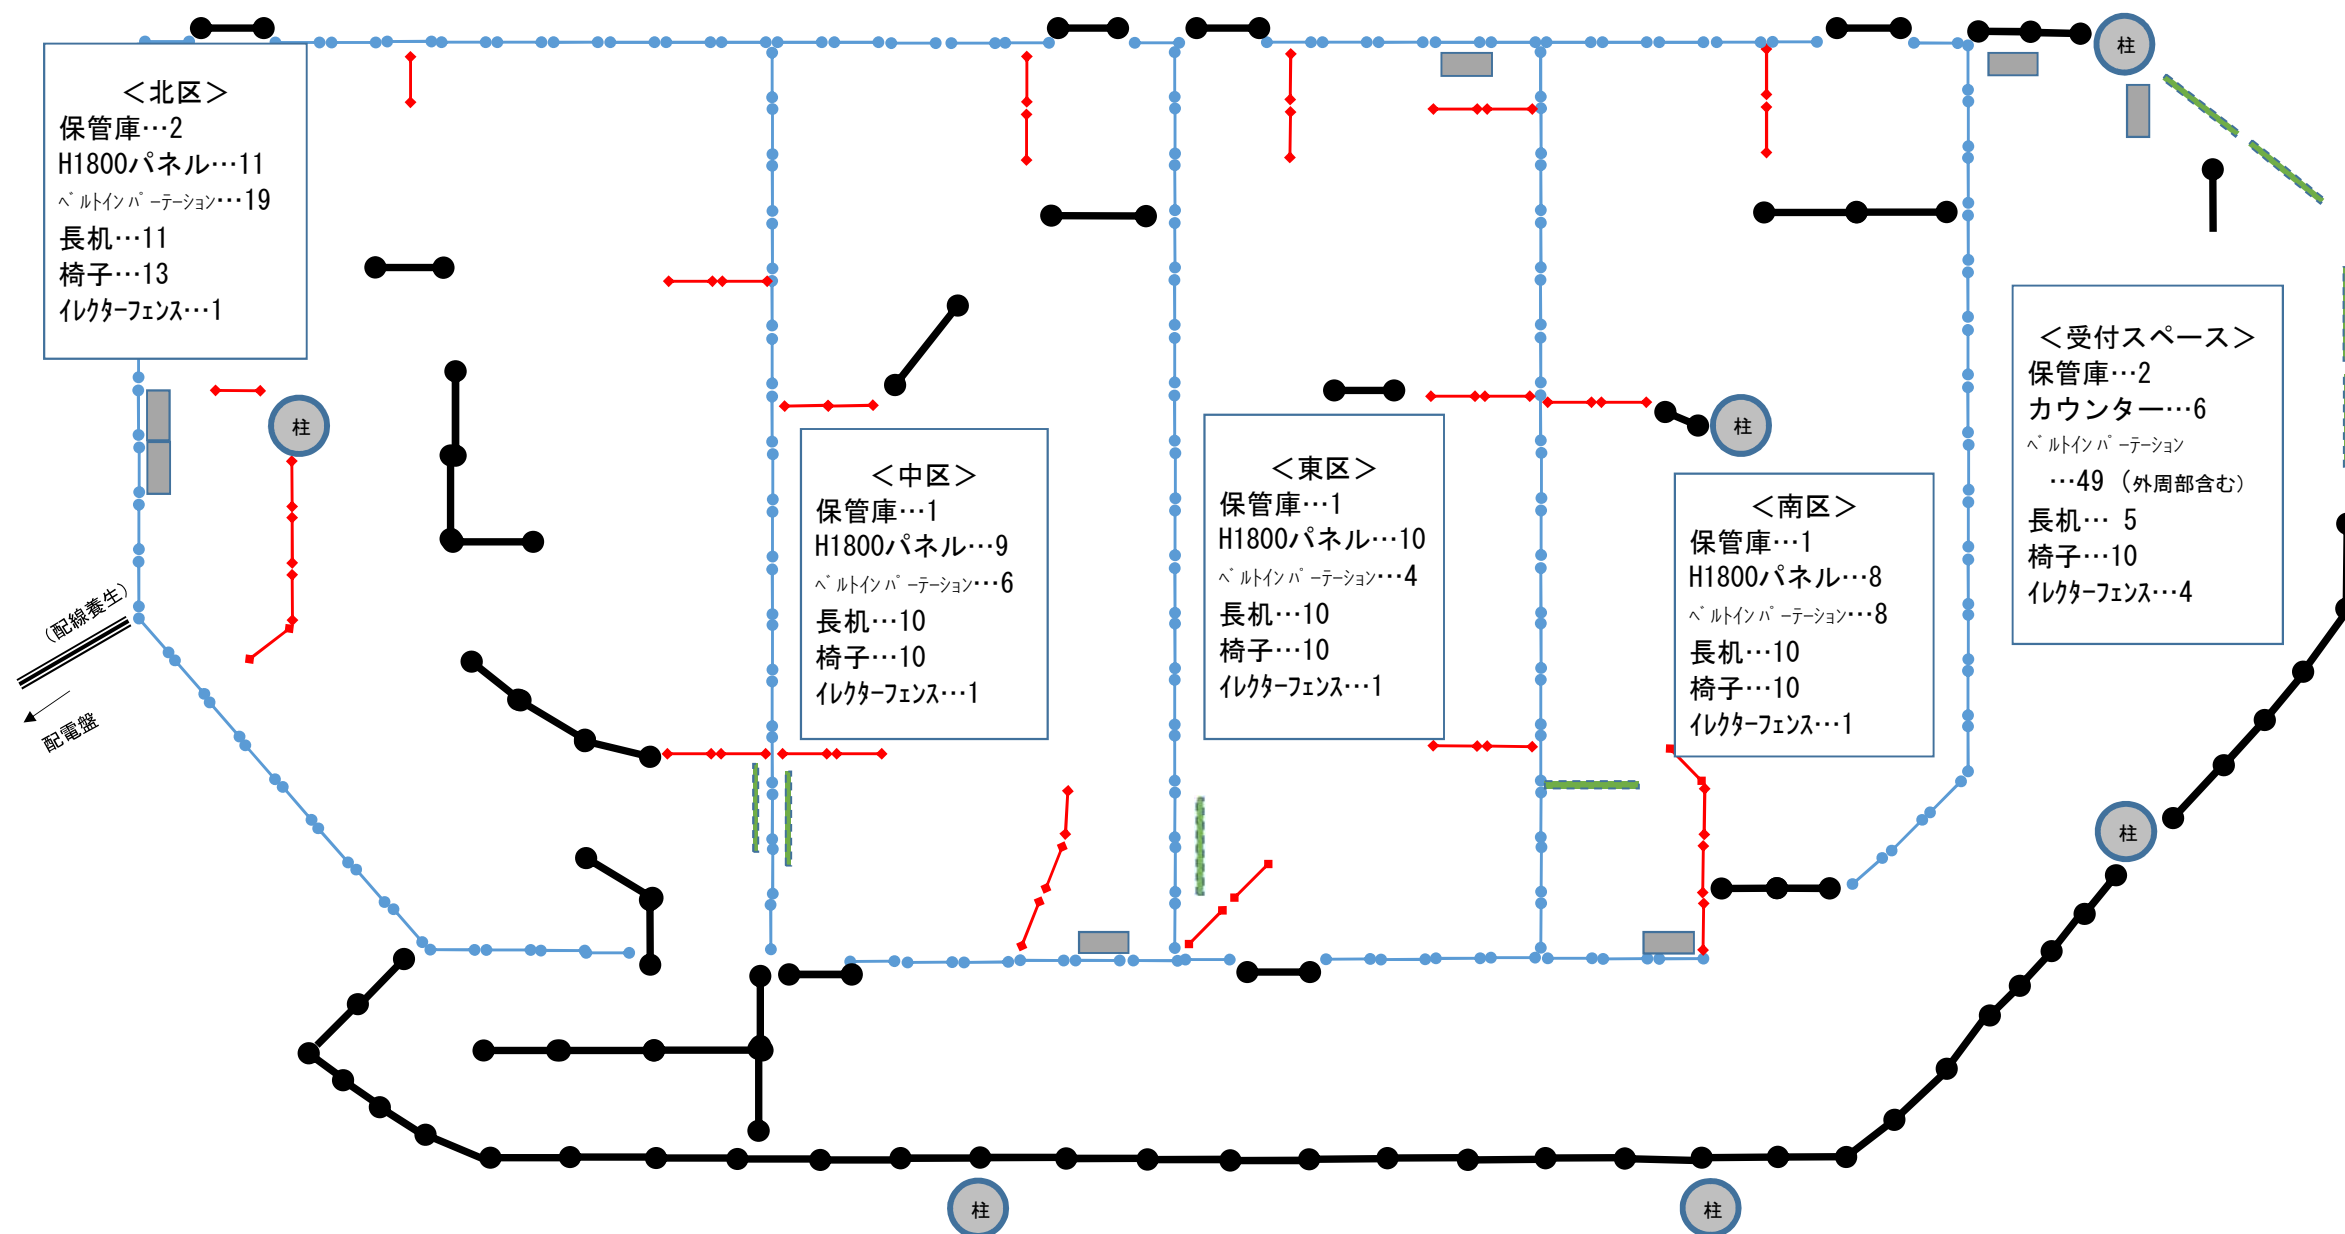
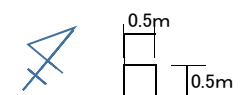


衝立用展示パネル (H1800×W900) …総数37
 衝立用展示パネル (H2100×W900) …総数126
 ベルトインパーテーション (H860×L2000) …総数87
 イレクターフェンス (W1500×H1000) …総数8

令和7年度参议院議員通常選挙のイオン期日前投票所の設営備品賃貸借 (LAN配線図)

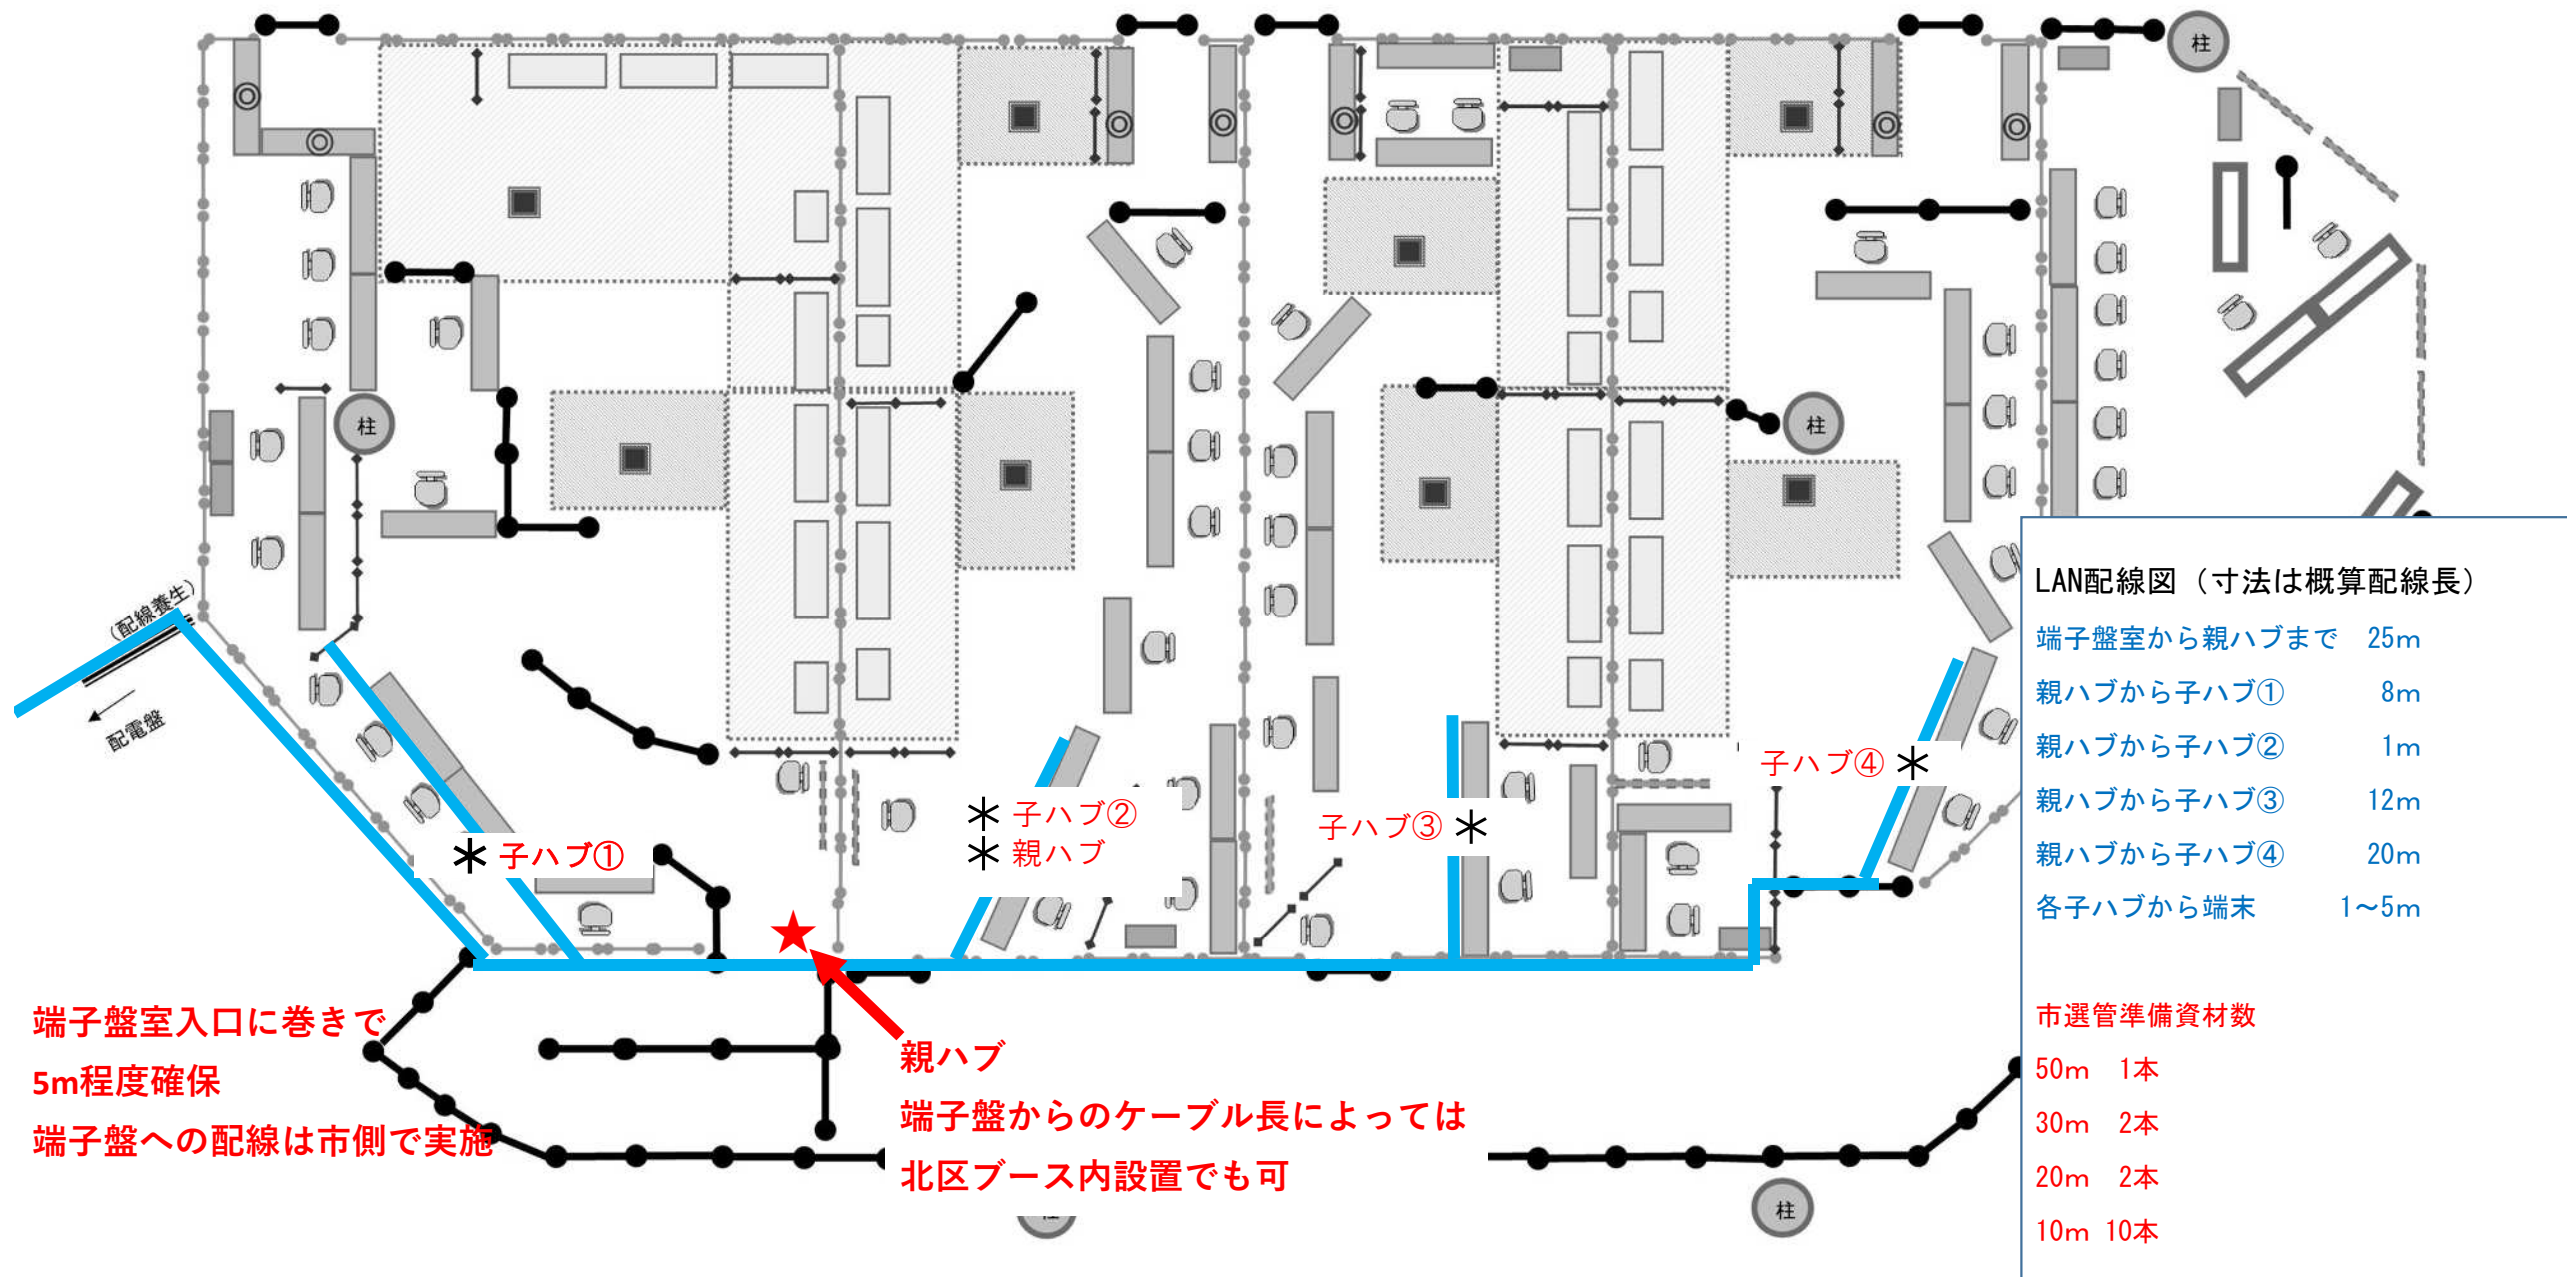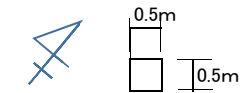

令和7年度参议院議員通常選挙のイオン期日前投票所の設営備品貸借（電源等配置図）

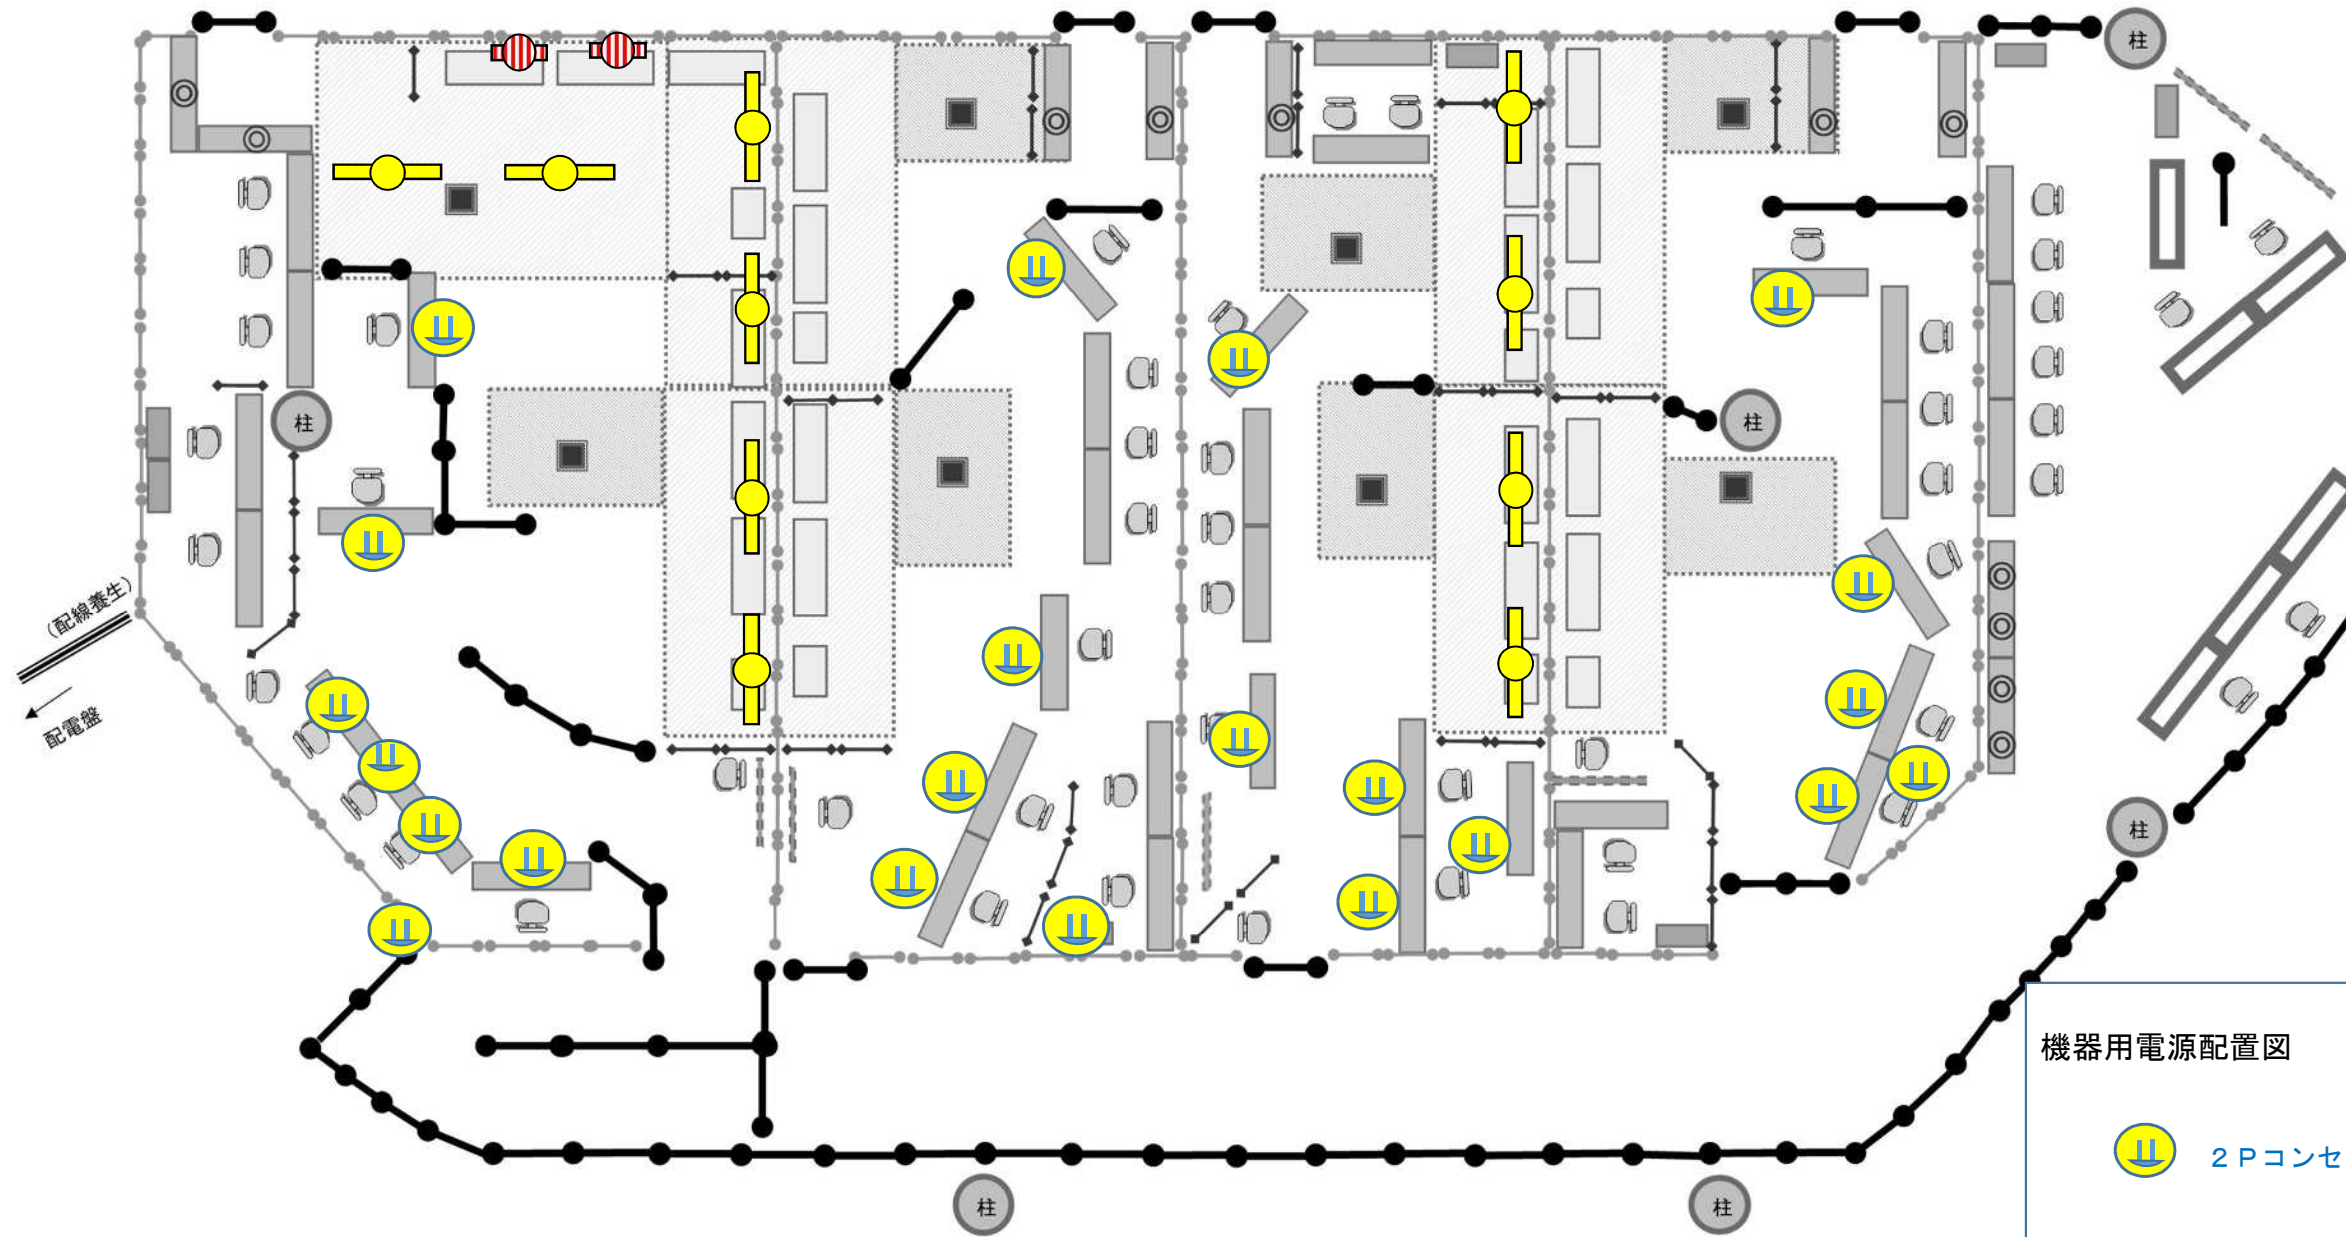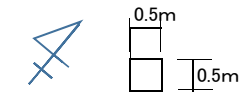

機器用電源配置図

-  2Pコンセント 22ヶ所
-  40w照明 10ヶ所
-  20w照明 2ヶ所

※照明の配線は図示していないが、適宜配線すること